



ВЕСТНИК МОСКВЫ

ISSN 2713-0592

Май 2023

Специальный выпуск № 17



ВЕСТНИК МОСКВЫ

Май 2023 года | Спецвыпуск № 17

Постановления Правительства Москвы

О внесении изменений в постановление Правительства Москвы от 28 марта 2017 г. № 120-ПП от 25.04.23 № 701-ПП	3
О внесении изменений в постановление Правительства Москвы от 28 марта 2017 г. № 120-ПП от 25.04.23 № 723-ПП	6
О внесении изменений в постановление Правительства Москвы от 28 марта 2017 г. № 120-ПП от 25.04.23 № 724-ПП	9
О внесении изменений в постановление Правительства Москвы от 28 марта 2017 г. № 120-ПП от 25.04.23 № 725-ПП	13
О внесении изменений в постановление Правительства Москвы от 28 марта 2017 г. № 120-ПП от 25.04.23 № 726-ПП	17
О внесении изменений в постановление Правительства Москвы от 28 марта 2017 г. № 120-ПП от 25.04.23 № 727-ПП	21
О внесении изменений в постановление Правительства Москвы от 28 марта 2017 г. № 120-ПП от 25.04.23 № 728-ПП	25
О внесении изменений в постановление Правительства Москвы от 28 марта 2017 г. № 120-ПП от 25.04.23 № 730-ПП	29
О внесении изменений в постановление Правительства Москвы от 28 марта 2017 г. № 120-ПП от 25.04.23 № 731-ПП	32
О внесении изменения в постановление Правительства Москвы от 28 марта 2017 г. № 120-ПП от 25.04.23 № 732-ПП	40
О внесении изменений в постановление Правительства Москвы от 28 марта 2017 г. № 120-ПП от 25.04.23 № 733-ПП	42
О внесении изменений в постановление Правительства Москвы от 28 марта 2017 г. № 120-ПП от 25.04.23 № 734-ПП	46
О внесении изменений в постановление Правительства Москвы от 28 марта 2017 г. № 120-ПП от 25.04.23 № 735-ПП	49

О внесении изменений в постановление Правительства Москвы от 28 марта 2017 г. № 120-ПП от 25.04.23 № 736-ПП	53
Об объектах природного комплекса Восточного административного округа города Москвы от 25.04.23 № 739-ПП	58
О внесении изменений в постановление Правительства Москвы от 10 ноября 2020 г. № 1963-ПП от 28.04.23 № 744-ПП	61
О внесении изменений в постановление Правительства Москвы от 28 марта 2017 г. № 120-ПП от 28.04.23 № 745-ПП	68

Распоряжения Правительства Москвы

О мерах по размещению оборудования базовых станций подвижной радиотелефонной связи и контактной сети на опорах наружного освещения в городе Москве от 25.04.23 № 265-ПП	72
---	----

Информация

Сообщение о планируемом изъятии нежилых помещений в многоквартирных домах для государственных нужд города Москвы в целях реализации Программы реновации жилищного фонда в субъекте Российской Федерации – городе федерального значения Москве	88
Сообщение о планируемом изъятии для государственных нужд объектов недвижимого имущества, расположенных на территории линейных объектов участков улично-дорожной сети – улично-дорожная сеть в промзоне Руднево	470
Сообщение о планируемом изъятии для государственных нужд объектов недвижимого имущества, расположенных на территории, ограниченной 26–27 км Московской кольцевой автомобильной дороги, Загорьевской улицей, Липецкой улицей	475
Сообщение о планируемом изъятии для государственных нужд объектов недвижимого имущества, расположенных на территории линейного объекта – участок проектируемой Кожуховской линии метрополитена от проектируемой станции «Косино» до проектируемой станции «Нижегородская улица»	493
Сообщение о планируемом изъятии для государственных нужд объектов недвижимого имущества в целях комплексного развития территории нежилкой застройки города Москвы № 61, расположенной в производственной зоне № 36 «Красный строитель»	502

Постановления Правительства Москвы



О внесении изменений в постановление Правительства Москвы от 28 марта 2017 г. № 120-ПП

Постановление Правительства Москвы от 25 апреля 2023 года № 701-ПП

В соответствии с Градостроительным кодексом Российской Федерации, Законом города Москвы от 25 июня 2008 г. № 28 «Градостроительный кодекс города Москвы», постановлениями Правительства Москвы от 7 апреля 2009 г. № 270-ПП «О создании Городской комиссии по вопросам градостроительства, землепользования и застройки при Правительстве Москвы и об утверждении положений о Городской и окружной комиссиях по вопросам градостроительства, землепользования и застройки при Правительстве Москвы», от 22 марта 2022 г. № 438-ПП «О реализации положений пункта 2 статьи 7 Федерального закона от 14 марта 2022 г. № 58-ФЗ «О внесении изменений в отдельные законодательные акты Российской Федерации» **Правительство Москвы постановляет:**

1. Внести изменения в постановление Правительства Москвы от 28 марта 2017 г. № 120-ПП «Об утверждении правил землепользования и застройки города Москвы»:

1.1. Изображение территориальной зоны на карте градостроительного зонирования «Границы территориальных зон и виды разрешенного использования земельных участков и объектов капитального строительства. Восточный административный округ города Москвы» раздела 1 книги 5 территориальной части правил землепользования и застройки приложения к постановлению изменить согласно приложению 1 к настоящему постановлению.

1.2. Изображение территориальной зоны на карте градостроительного зонирования «Границы территориальных зон, подзон территориальных зон и предельные параметры разрешенного строительства, реконструкции объектов капитального строительства. Восточный административный округ города Москвы» раздела 1 книги 5 территориальной части правил землепользования и застройки приложения к постановлению изменить согласно приложению 2 к настоящему постановлению.

1.3. Пункт 58 раздела 3 книги 5 территориальной части правил землепользования и застройки приложения к постановлению изложить в редакции согласно приложению 3 к настоящему постановлению.

1.4. Изображение территории 2549 на карте градостроительного зонирования «Территории, в границах которых предусматривается осуществление деятельности по комплексному развитию территории» раздела 1 книги 14 территориальной части правил землепользования и застройки приложения к постановлению исключить.

1.5. В названии «Комплексное развитие территорий» подраздела «Пункт 130» раздела 2 книги 14 территориальной части правил землепользования и застройки приложения к постановлению цифры «, 2549» исключить.

2. Контроль за выполнением настоящего постановления возложить на заместителя Мэра Москвы в Правительстве Москвы по вопросам градостроительной политики и строительства Бочкарева А.Ю.


Мэр Москвы **С.С.Собянин**

Приложение 1
*к постановлению Правительства Москвы
от 25 апреля 2023 г. № 701-ПП*

**Внесение изменения в приложение к постановлению Правительства Москвы
от 28 марта 2017 г. № 120-ПП**

Книга 5
Карта градостроительного зонирования
Границы территориальных зон и виды разрешенного использования
земельных участков и объектов капитального строительства
Восточный административный округ города Москвы

К6-1-2-1

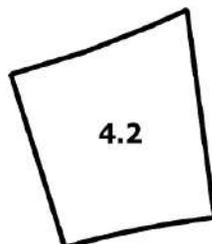

Приложение 2
*к постановлению Правительства Москвы
от 25 апреля 2023 г. № 701-ПП*

**Внесение изменения в приложение к постановлению Правительства Москвы
от 28 марта 2017 г. № 120-ПП**


Книга 5

Карта градостроительного зонирования

Границы территориальных зон, подзон территориальных зон и предельные параметры
разрешенного строительства, реконструкции объектов капитального строительства

Восточный административный округ города Москвы

K6-1-2-1

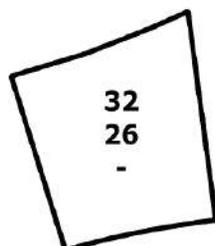

Приложение 3

к постановлению Правительства Москвы
от 25 апреля 2023 г. № 701-ПП

Внесение изменения в приложение к постановлению Правительства Москвы от 28 марта 2017 г. № 120-ПП

Книга 5

Восточный административный округ города Москвы

№ п/п	Районы	Номер территориальной зоны	Коды видов разрешенного использования земельных участков и объектов капитального строительства
58	Косино-Ухтомский	0409012–0409034	1.14, 1.15, 1.17, 1.18, 2.7.1, 3.1, 3.1.1, 3.1.2, 3.2.2, 3.2.3, 3.3, 3.4, 3.4.1, 3.4.2, 3.4.3, 3.5, 3.5.1, 3.5.2, 3.6, 3.6.1, 3.6.2, 3.6.3, 3.7, 3.7.1, 3.7.2, 3.8, 3.8.1, 3.8.2, 3.9, 3.9.1, 3.9.2, 3.9.3, 3.10.1, 4.1, 4.2, 4.3, 4.4, 4.5, 4.6, 4.8.1, 4.9, 4.9.1.1, 4.9.1.3, 4.9.1.4, 4.10, 5.1.1, 5.1.2, 5.1.3, 5.1.4, 5.1.5, 5.1.6, 5.4, 5.5, 6.0, 6.2.1, 6.3, 6.3.1, 6.4, 6.5, 6.6, 6.7, 6.8, 6.10, 6.11, 6.12, 7.0, 7.1, 7.2, 7.2.1, 7.2.2, 7.2.3, 7.3, 7.4, 7.5, 7.6, 8.0, 8.1, 8.3, 8.4, 9.0, 9.1, 9.3, 11.1, 11.2, 11.3, 12.0, 12.0.1, 12.0.2

О внесении изменений в постановление Правительства Москвы от 28 марта 2017 г. № 120-ПП

Постановление Правительства Москвы от 25 апреля 2023 года № 723-ПП

В соответствии с Градостроительным кодексом Российской Федерации, Законом города Москвы от 25 июня 2008 г. № 28 «Градостроительный кодекс города Москвы», постановлениями Правительства Москвы от 7 апреля 2009 г. № 270-ПП «О создании Городской комиссии по вопросам градостроительства, землепользования и застройки при Правительстве Москвы и об утверждении положений о Городской и окружной комиссиях по вопросам градостроительства, землепользования и застройки при Правительстве Москвы», от 22 марта 2022 г. № 438-ПП «О реализации положений пункта 2 статьи 7 Федерального закона от 14 марта 2022 г. № 58-ФЗ «О внесении изменений в отдельные законодательные акты Российской Федерации» **Правительство Москвы постановляет:**

1. Внести изменения в постановление Правительства Москвы от 28 марта 2017 г. № 120-ПП «Об утверждении правил землепользования и застройки города Москвы»:

1.1. Карту градостроительного зонирования «Границы территориальных зон и виды разрешенного использования земельных участков и объектов капитального строительства. Юго-Восточный административный округ города Москвы» раздела 1 книги 6 территориальной части правил землепользования и застройки приложения к постановлению дополнить изображениями территориальных зон согласно приложению 1 к настоящему постановлению.

1.2. Карту градостроительного зонирования «Границы территориальных зон, подзон территориальных зон и предельные параметры разрешенного строительства, реконструкции объектов капитального строительства. Юго-Восточный административный округ города Москвы» раздела 1 книги 6 территориальной части правил землепользования и застройки приложения к постановлению дополнить изображениями территориальных зон согласно приложению 2 к настоящему постановлению.

2. Контроль за выполнением настоящего постановления возложить на заместителя Мэра Москвы в Правительстве Москвы по вопросам градостроительной политики и строительства Бочкарева А.Ю.

Мэр Москвы **С.С.Собянин**

Приложение 1
*к постановлению Правительства Москвы
от 25 апреля 2023 г. № 723-ПП*

**Внесение изменений в приложение к постановлению Правительства Москвы
от 28 марта 2017 г. № 120-ПП**

Книга 6
Карта градостроительного зонирования
Границы территориальных зон и виды разрешенного использования
земельных участков и объектов капитального строительства
Юго-Восточный административный округ города Москвы



H5-6-1-4

Приложение 2
*к постановлению Правительства Москвы
от 25 апреля 2023 г. № 723-ПП*

**Внесение изменений в приложение к постановлению Правительства Москвы
от 28 марта 2017 г. № 120-ПП**

Книга 6
Карта градостроительного зонирования
Границы территориальных зон, подзон территориальных зон и предельные параметры
разрешенного строительства, реконструкции объектов капитального строительства
Юго-Восточный административный округ города Москвы



H5-6-1-4

О внесении изменений в постановление Правительства Москвы от 28 марта 2017 г. № 120-ПП

Постановление Правительства Москвы от 25 апреля 2023 года № 724-ПП

В соответствии с Градостроительным кодексом Российской Федерации, Законом города Москвы от 25 июня 2008 г. № 28 «Градостроительный кодекс города Москвы», постановлениями Правительства Москвы от 7 апреля 2009 г. № 270-ПП «О создании Городской комиссии по вопросам градостроительства, землепользования и застройки при Правительстве Москвы и об утверждении положений о Городской и окружной комиссиях по вопросам градостроительства, землепользования и застройки при Правительстве Москвы», от 22 марта 2022 г. № 438-ПП «О реализации положений пункта 2 статьи 7 Федерального закона от 14 марта 2022 г. № 58-ФЗ «О внесении изменений в отдельные законодательные акты Российской Федерации» **Правительство Москвы постановляет:**

1. Внести изменения в постановление Правительства Москвы от 28 марта 2017 г. № 120-ПП «Об утверждении правил землепользования и застройки города Москвы»:

1.1. Карту градостроительного зонирования «Границы территориальных зон и виды разрешенного использования земельных участков и объектов капитального строительства. Восточный административный округ города Москвы» раздела 1 книги 5 территориальной части правил землепользования и застройки приложения к постановлению дополнить изображениями территориальных зон согласно приложению 1 к настоящему постановлению.

1.2. Карту градостроительного зонирования «Границы территориальных зон, подзон территориальных зон и предельные параметры разрешенного строительства, реконструкции объектов капитального строительства. Восточный административный округ города Москвы» раздела 1 книги 5 территориальной части правил землепользования и застройки приложения к постановлению дополнить изображениями территориальных зон согласно приложению 2 к настоящему постановлению.

1.3. Изображение территории на карте градостроительного зонирования «Территории, в границах которых предусматривается осуществление деятельности по комплексному развитию территории» раздела 1 книги 14 территориальной части правил землепользования и застройки приложения к постановлению изменить согласно приложению 3 к настоящему постановлению.


2. Контроль за выполнением настоящего постановления возложить на заместителя Мэра Москвы в Правительстве Москвы по вопросам градостроительной политики и строительства Бочкарева А.Ю.

Мэр Москвы **С.С.Собянин**

Приложение 1
к постановлению Правительства Москвы
от 25 апреля 2023 г. № 724-ПП

**Внесение изменений в приложение к постановлению Правительства Москвы
от 28 марта 2017 г. № 120-ПП**


Книга 5
Карта градостроительного зонирования
Границы территориальных зон и виды разрешенного использования
земельных участков и объектов капитального строительства
Восточный административный округ города Москвы

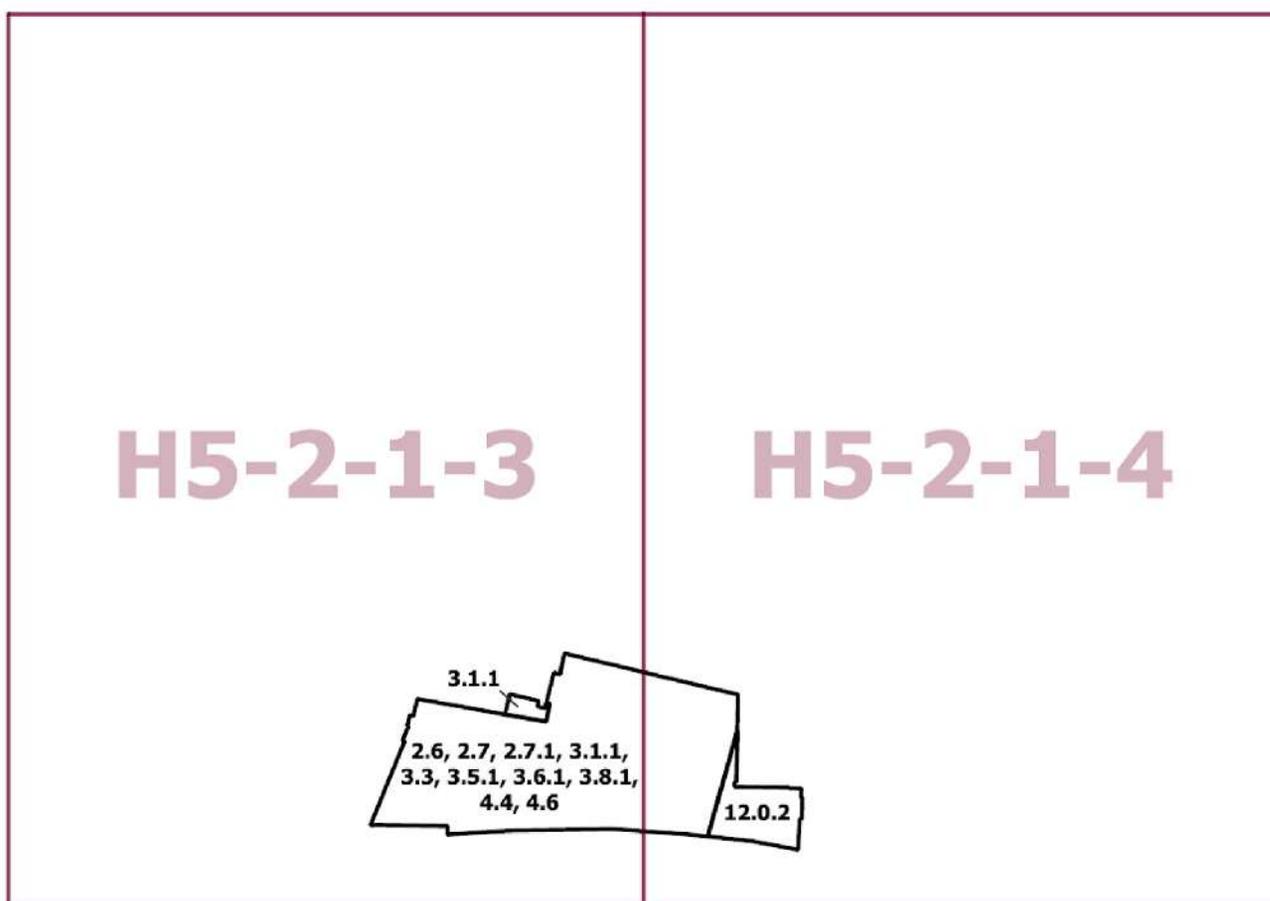

Приложение 2
к постановлению Правительства Москвы
от 25 апреля 2023 г. № 724-ПП

**Внесение изменений в приложение к постановлению Правительства Москвы
от 28 марта 2017 г. № 120-ПП**


Книга 5
Карта градостроительного зонирования
Границы территориальных зон, подзон территориальных зон и предельные параметры
разрешенного строительства, реконструкции объектов капитального строительства
Восточный административный округ города Москвы

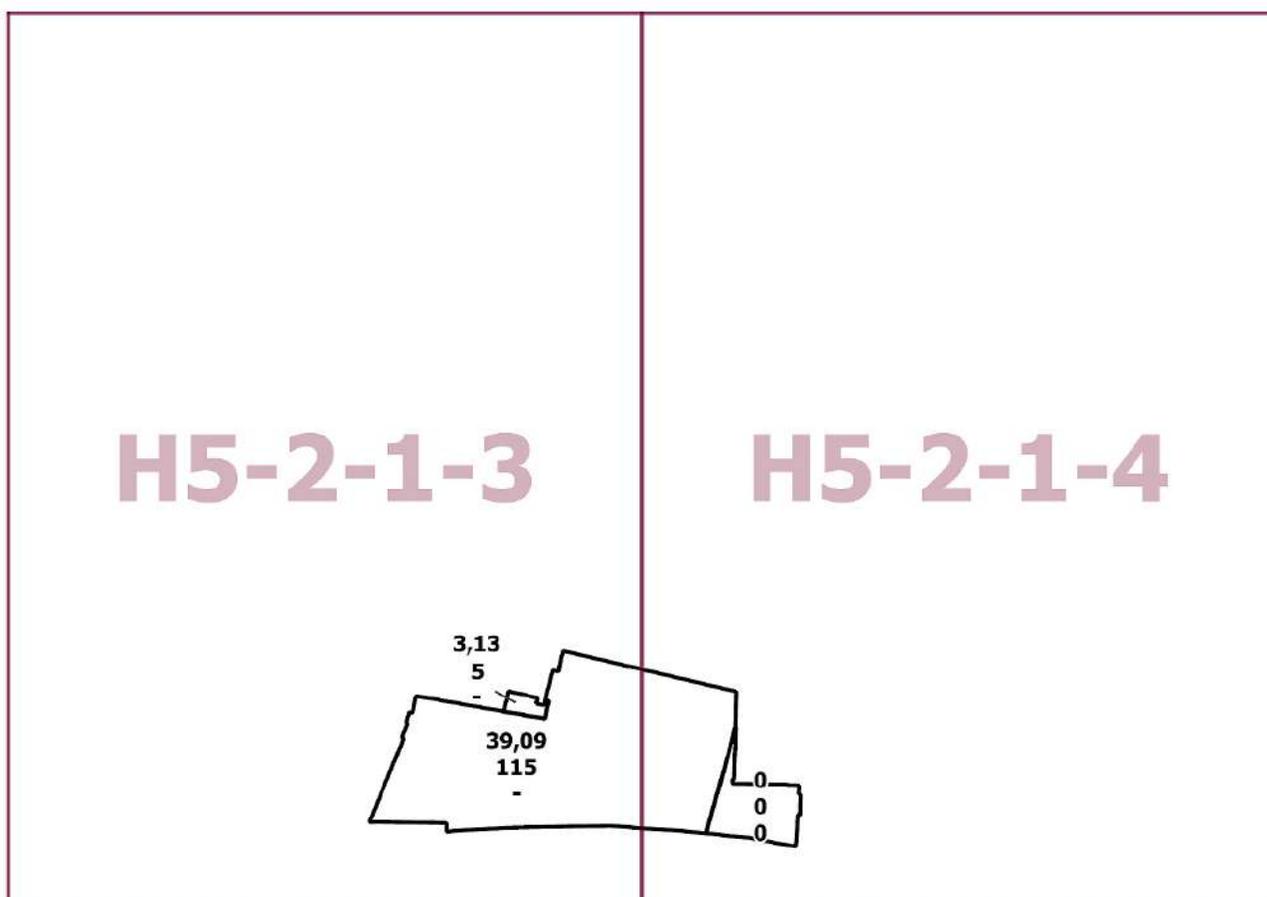

Приложение 3
к постановлению Правительства Москвы
от 25 апреля 2023 г. № 724-ПП

**Внесение изменения в приложение к постановлению Правительства Москвы
от 28 марта 2017 г. № 120-ПП**

Книга 14
Карта градостроительного зонирования
Территории, в границах которых предусматривается осуществление
деятельности по комплексному развитию территории

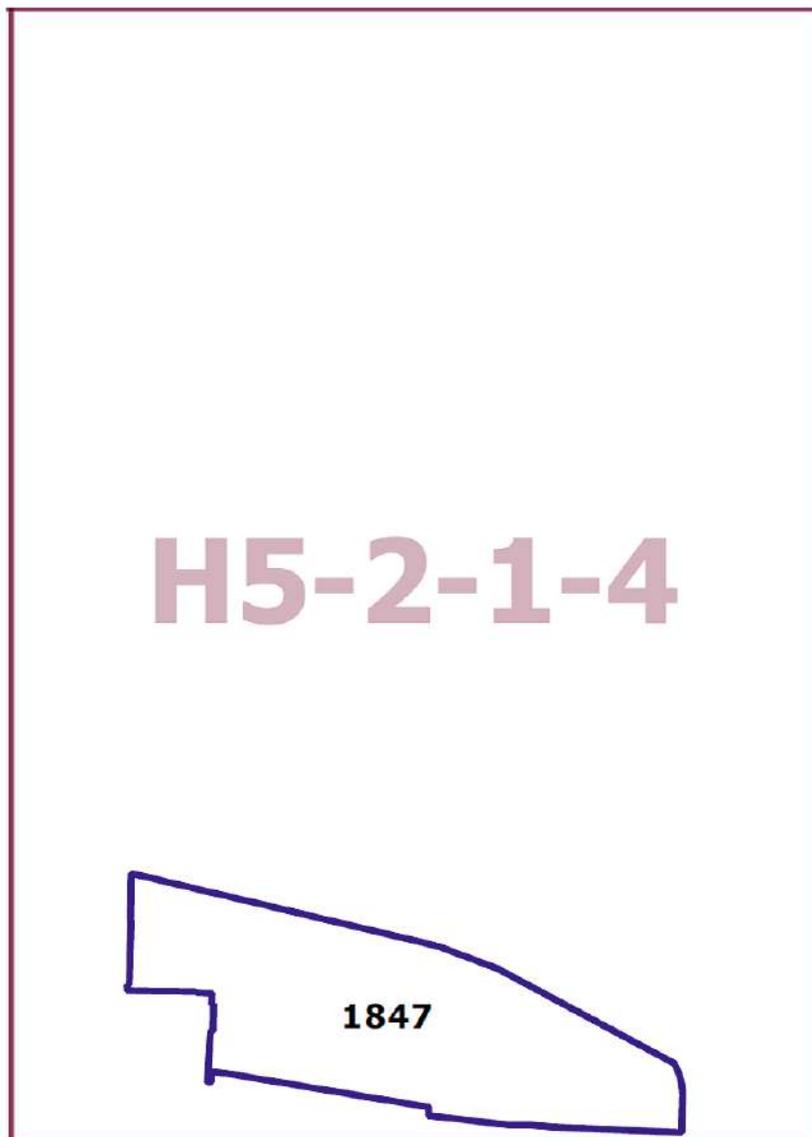

О внесении изменений в постановление Правительства Москвы от 28 марта 2017 г. № 120-ПП

Постановление Правительства Москвы от 25 апреля 2023 года № 725-ПП

В соответствии с Градостроительным кодексом Российской Федерации, Законом города Москвы от 25 июня 2008 г. № 28 «Градостроительный кодекс города Москвы», постановлениями Правительства Москвы от 7 апреля 2009 г. № 270-ПП «О создании Городской комиссии по вопросам градостроительства, землепользования и застройки при Правительстве Москвы и об утверждении положений о Городской и окружной комиссиях по вопросам градостроительства, землепользования и застройки при Правительстве Москвы», от 22 марта 2022 г. № 438-ПП «О реализации положений пункта 2 статьи 7 Федерального закона от 14 марта 2022 г. № 58-ФЗ «О внесении изменений в отдельные законодательные акты Российской Федерации» **Правительство Москвы постановляет:**

1. Внести изменения в постановление Правительства Москвы от 28 марта 2017 г. № 120-ПП «Об утверждении правил землепользования и застройки города Москвы»:

1.1. Карту градостроительного зонирования «Границы территориальных зон и виды разрешенного использования земельных участков и объектов капитального строительства. Западный административный округ города Москвы» раздела 1 книги 9 территориальной части правил землепользования и застройки приложения к постановлению дополнить изображением территориальной зоны согласно приложению 1 к настоящему постановлению.

1.2. Карту градостроительного зонирования «Границы территориальных зон, подзон территориальных зон и предельные параметры разрешенного строительства, реконструкции объектов капитального строительства. Западный административный округ города Москвы» раздела 1 книги 9 территориальной части правил землепользования и застройки приложения к постановлению дополнить изображением территориальной зоны согласно приложению 2 к настоящему постановлению.

1.3. Изображение территории на карте градостроительного зонирования «Территории, в границах которых предусматривается осуществление деятельности по комплексному развитию территории» раздела 1 книги 14 территориальной части правил землепользования и застройки приложения к постановлению изменить согласно приложению 3 к настоящему постановлению.

2. Контроль за выполнением настоящего постановления возложить на заместителя Мэра Москвы в Правительстве Москвы по вопросам градостроительной политики и строительства Бочкарева А.Ю.

Мэр Москвы **С.С.Собянин**

Приложение 1
*к постановлению Правительства Москвы
от 25 апреля 2023 г. № 725-ПП*

**Внесение изменения в приложение к постановлению Правительства Москвы
от 28 марта 2017 г. № 120-ПП**

Книга 9
Карта градостроительного зонирования
Границы территориальных зон и виды разрешенного использования
земельных участков и объектов капитального строительства
Западный административный округ города Москвы

E6-1-4-4

3.8.1

Приложение 2
*к постановлению Правительства Москвы
от 25 апреля 2023 г. № 725-ПП*

**Внесение изменения в приложение к постановлению Правительства Москвы
от 28 марта 2017 г. № 120-ПП**


Книга 9

Карта градостроительного зонирования

Границы территориальных зон, подзон территориальных зон и предельные параметры
разрешенного строительства, реконструкции объектов капитального строительства

Западный административный округ города Москвы


E6-1-4-4

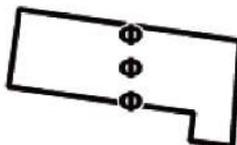

Приложение 3
к постановлению Правительства Москвы
от 25 апреля 2023 г. № 725-ПП

**Внесение изменения в приложение к постановлению Правительства Москвы
от 28 марта 2017 г. № 120-ПП**

Книга 14
Карта градостроительного зонирования
Территории, в границах которых предусматривается осуществление
деятельности по комплексному развитию территории

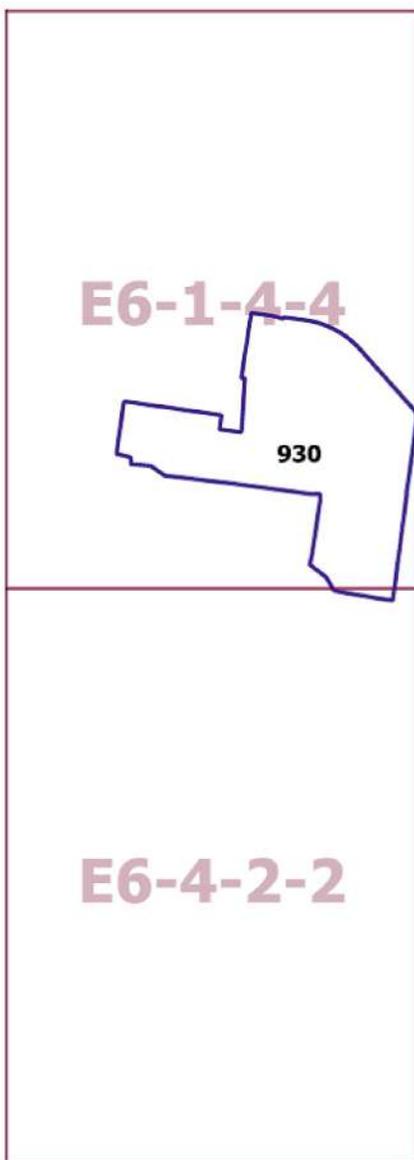

О внесении изменений в постановление Правительства Москвы от 28 марта 2017 г. № 120-ПП

Постановление Правительства Москвы от 25 апреля 2023 года № 726-ПП

В соответствии с Градостроительным кодексом Российской Федерации, Законом города Москвы от 25 июня 2008 г. № 28 «Градостроительный кодекс города Москвы», постановлениями Правительства Москвы от 7 апреля 2009 г. № 270-ПП «О создании Городской комиссии по вопросам градостроительства, землепользования и застройки при Правительстве Москвы и об утверждении положений о Городской и окружной комиссиях по вопросам градостроительства, землепользования и застройки при Правительстве Москвы», от 22 марта 2022 г. № 438-ПП «О реализации положений пункта 2 статьи 7 Федерального закона от 14 марта 2022 г. № 58-ФЗ «О внесении изменений в отдельные законодательные акты Российской Федерации» **Правительство Москвы постановляет:**

1. Внести изменения в постановление Правительства Москвы от 28 марта 2017 г. № 120-ПП «Об утверждении правил землепользования и застройки города Москвы»:

1.1. Карту градостроительного зонирования «Границы территориальных зон и виды разрешенного использования земельных участков и объектов капитального строительства. Северо-Западный административный округ города Москвы» раздела 1 книги 10 территориальной части правил землепользования и застройки приложения к постановлению дополнить изображением территориальной зоны согласно приложению 1 к настоящему постановлению.

1.2. Карту градостроительного зонирования «Границы территориальных зон, подзон территориальных зон и предельные параметры разрешенного строительства, реконструкции объектов капитального строительства. Северо-Западный административный округ города Москвы» раздела 1 книги 10 территориальной части правил землепользования и застройки приложения к постановлению дополнить изображением территориальной зоны согласно приложению 2 к настоящему постановлению.

1.3. Изображение территории на карте градостроительного зонирования «Территории, в границах которых предусматривается осуществление деятельности по комплексному развитию территории» раздела 1 книги 14 территориальной части правил землепользования и застройки приложения к постановлению изменить согласно приложению 3 к настоящему постановлению.


2. Контроль за выполнением настоящего постановления возложить на заместителя Мэра Москвы в Правительстве Москвы по вопросам градостроительной политики и строительства Бочкарева А.Ю.

Мэр Москвы **С.С.Собянин**

Приложение 1
к постановлению Правительства Москвы
от 25 апреля 2023 г. № 726-ПП

**Внесение изменения в приложение к постановлению Правительства Москвы
от 28 марта 2017 г. № 120-ПП**

Книга 10
Карта градостроительного зонирования
Границы территориальных зон и виды разрешенного использования
земельных участков и объектов капитального строительства
Северо-Западный административный округ города Москвы

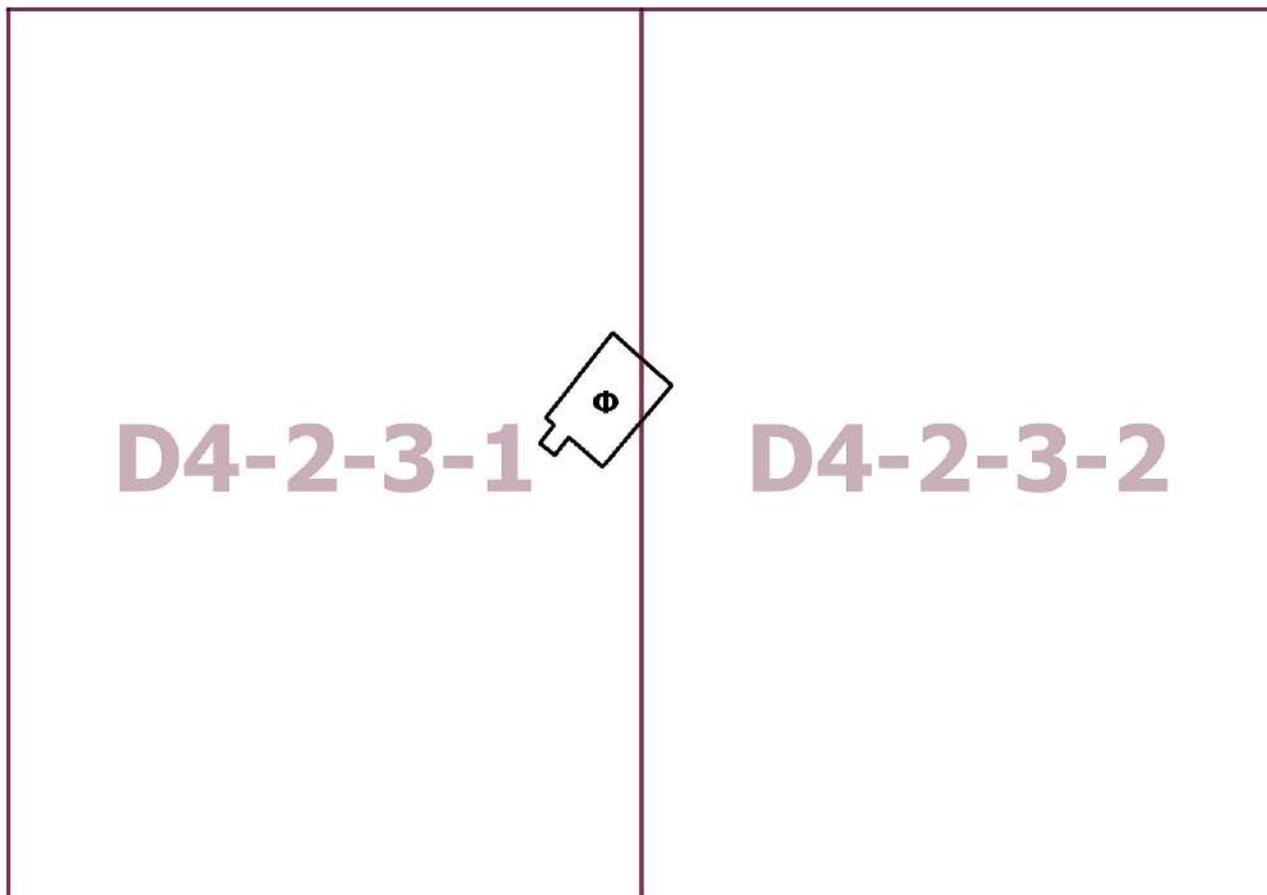


Приложение 2
*к постановлению Правительства Москвы
от 25 апреля 2023 г. № 726-ПП*

**Внесение изменения в приложение к постановлению Правительства Москвы
от 28 марта 2017 г. № 120-ПП**

Книга 10

Карта градостроительного зонирования


Границы территориальных зон, подзон территориальных зон и предельные параметры
разрешенного строительства, реконструкции объектов капитального строительства
Северо-Западный административный округ города Москвы

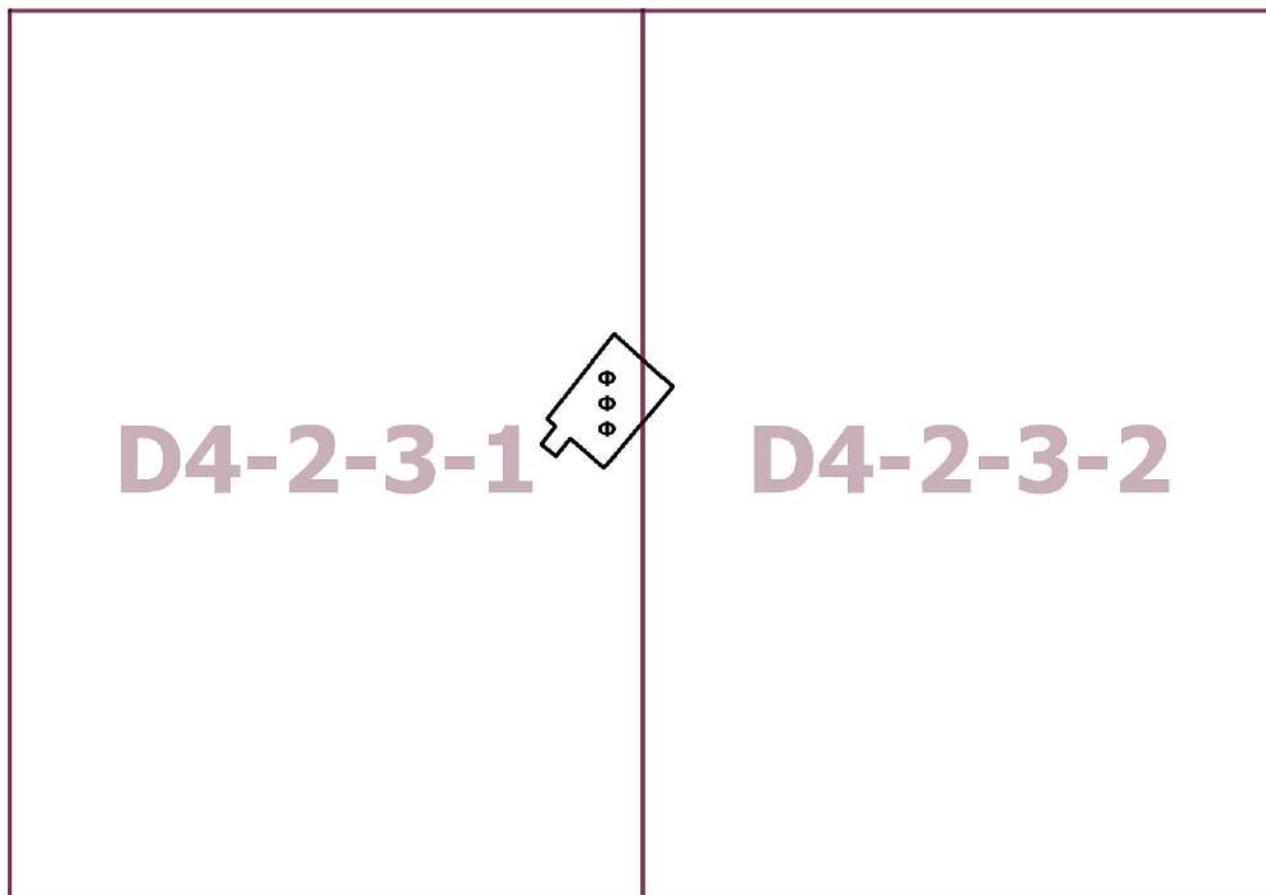

Приложение 3
к постановлению Правительства Москвы
от 25 апреля 2023 г. № 726-ПП

**Внесение изменения в приложение к постановлению Правительства Москвы
от 28 марта 2017 г. № 120-ПП**

Книга 14
Карта градостроительного зонирования
Территории, в границах которых предусматривается осуществление
деятельности по комплексному развитию территории

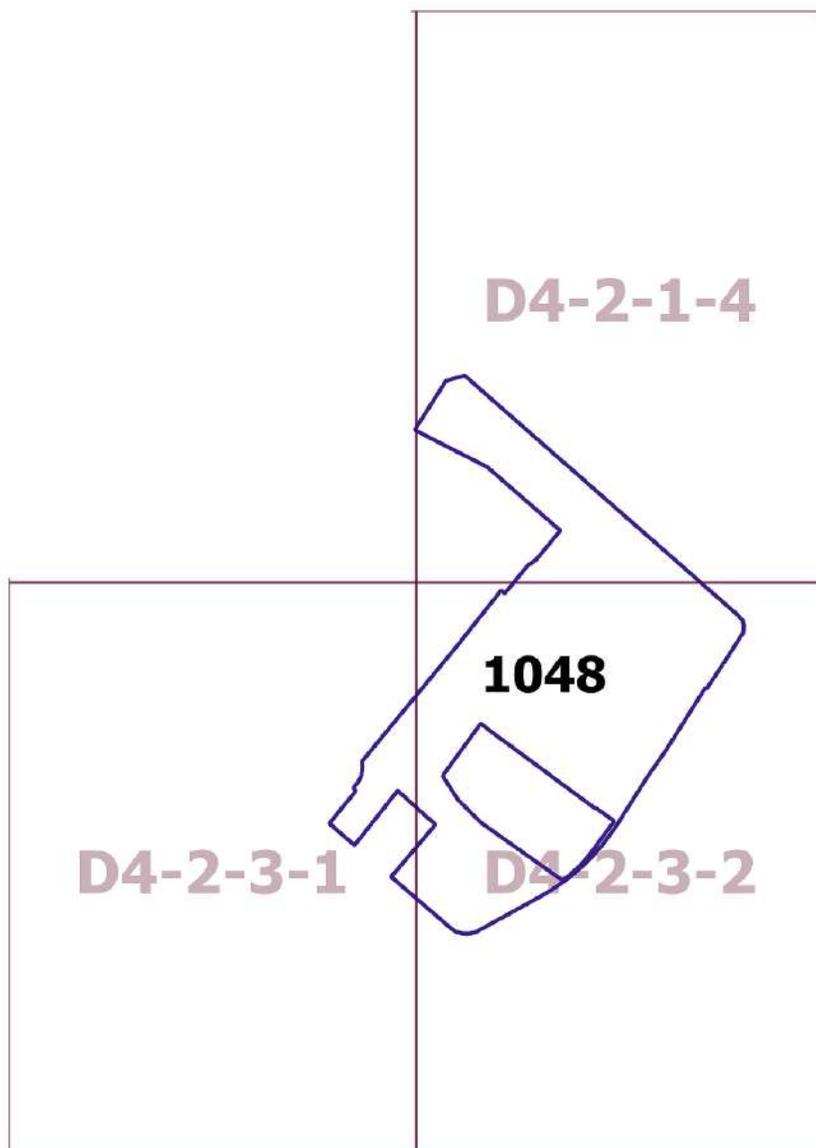

О внесении изменений в постановление Правительства Москвы от 28 марта 2017 г. № 120-ПП

Постановление Правительства Москвы от 25 апреля 2023 года № 727-ПП

В соответствии с Градостроительным кодексом Российской Федерации, Законом города Москвы от 25 июня 2008 г. № 28 «Градостроительный кодекс города Москвы», постановлениями Правительства Москвы от 7 апреля 2009 г. № 270-ПП «О создании Городской комиссии по вопросам градостроительства, землепользования и застройки при Правительстве Москвы и об утверждении положений о Городской и окружной комиссиях по вопросам градостроительства, землепользования и застройки при Правительстве Москвы», от 22 марта 2022 г. № 438-ПП «О реализации положений пункта 2 статьи 7 Федерального закона от 14 марта 2022 г. № 58-ФЗ «О внесении изменений в отдельные законодательные акты Российской Федерации» **Правительство Москвы постановляет:**

1. Внести изменения в постановление Правительства Москвы от 28 марта 2017 г. № 120-ПП «Об утверждении правил землепользования и застройки города Москвы»:

1.1. Карту градостроительного зонирования «Границы территориальных зон и виды разрешенного использования земельных участков и объектов капитального строительства. Южный административный округ города Москвы» раздела 1 книги 7 территориальной части правил землепользования и застройки приложения к постановлению дополнить изображением территориальной зоны согласно приложению 1 к настоящему постановлению.

1.2. Карту градостроительного зонирования «Границы территориальных зон, подзон территориальных зон и предельные параметры разрешенного строительства, реконструкции объектов капитального строительства. Южный административный округ города Москвы» раздела 1 книги 7 территориальной части правил землепользования и застройки приложения к постановлению дополнить изображением территориальной зоны согласно приложению 2 к настоящему постановлению.

1.3. Изображение территории на карте градостроительного зонирования «Территории, в границах которых предусматривается осуществление деятельности по комплексному развитию территории» раздела 1 книги 14 территориальной части правил землепользования и застройки приложения к постановлению изменить согласно приложению 3 к настоящему постановлению.

2. Контроль за выполнением настоящего постановления возложить на заместителя Мэра Москвы в Правительстве Москвы по вопросам градостроительной политики и строительства Бочкарева А.Ю.

Мэр Москвы **С.С.Собянин**

Приложение 1
к постановлению Правительства Москвы
от 25 апреля 2023 г. № 727-ПП

**Внесение изменения в приложение к постановлению Правительства Москвы
от 28 марта 2017 г. № 120-ПП**

Книга 7
Карта градостроительного зонирования
Границы территориальных зон и виды разрешенного использования
земельных участков и объектов капитального строительства
Южный административный округ города Москвы

2.7.1, 3.3,
4.4, 4.5, 4.6



G7-3-2-1

Приложение 2
к постановлению Правительства Москвы
от 25 апреля 2023 г. № 727-ПП


**Внесение изменения в приложение к постановлению Правительства Москвы
от 28 марта 2017 г. № 120-ПП**

Книга 7

Карта градостроительного зонирования

Границы территориальных зон, подзон территориальных зон и предельные параметры
разрешенного строительства, реконструкции объектов капитального строительства

Южный административный округ города Москвы

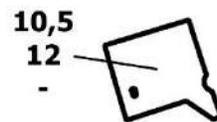


G7-3-2-1

Приложение 3
к постановлению Правительства Москвы
от 25 апреля 2023 г. № 727-ПП

**Внесение изменения в приложение к постановлению Правительства Москвы
от 28 марта 2017 г. № 120-ПП**

Книга 14
Карта градостроительного зонирования
Территории, в границах которых предусматривается осуществление
деятельности по комплексному развитию территории

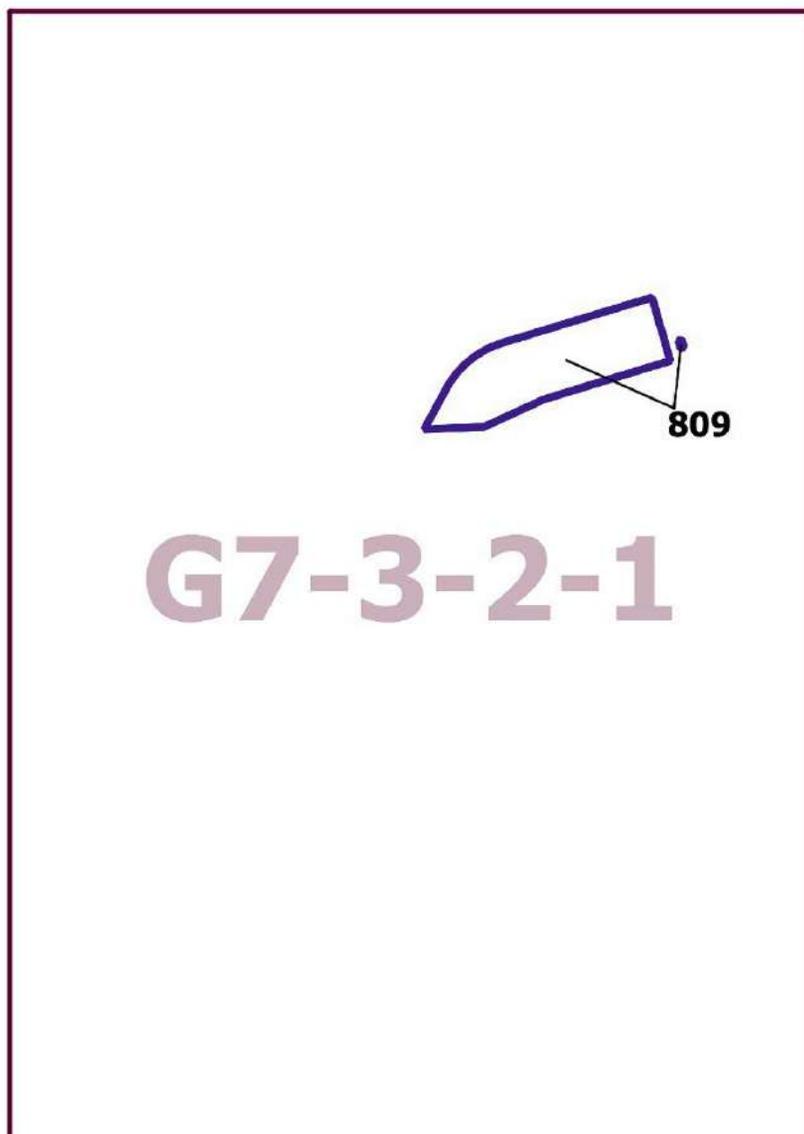

О внесении изменений в постановление Правительства Москвы от 28 марта 2017 г. № 120-ПП

Постановление Правительства Москвы от 25 апреля 2023 года № 728-ПП

В соответствии с Градостроительным кодексом Российской Федерации, Законом города Москвы от 25 июня 2008 г. № 28 «Градостроительный кодекс города Москвы», постановлениями Правительства Москвы от 7 апреля 2009 г. № 270-ПП «О создании Городской комиссии по вопросам градостроительства, землепользования и застройки при Правительстве Москвы и об утверждении положений о Городской и окружной комиссиях по вопросам градостроительства, землепользования и застройки при Правительстве Москвы», от 22 марта 2022 г. № 438-ПП «О реализации положений пункта 2 статьи 7 Федерального закона от 14 марта 2022 г. № 58-ФЗ «О внесении изменений в отдельные законодательные акты Российской Федерации» **Правительство Москвы постановляет:**

1. Внести изменения в постановление Правительства Москвы от 28 марта 2017 г. № 120-ПП «Об утверждении правил землепользования и застройки города Москвы»:

1.1. Карту градостроительного зонирования «Границы территориальных зон и виды разрешенного использования земельных участков и объектов капитального строительства. Западный административный округ города Москвы» раздела 1 книги 9 территориальной части правил землепользования и застройки приложения к постановлению дополнить изображением территориальной зоны согласно приложению 1 к настоящему постановлению.

1.2. Карту градостроительного зонирования «Границы территориальных зон, подзон территориальных зон и предельные параметры разрешенного строительства, реконструкции объектов капитального строительства. Западный административный округ города Москвы» раздела 1 книги 9 территориальной части правил землепользования и застройки приложения к постановлению дополнить изображением территориальной зоны согласно приложению 2 к настоящему постановлению.

1.3. Раздел 2 книги 9 территориальной части правил землепользования и застройки приложения к постановлению дополнить подразделом в редакции согласно приложению 3 к настоящему постановлению.

2. Контроль за выполнением настоящего постановления возложить на заместителя Мэра Москвы в Правительстве Москвы по вопросам градостроительной политики и строительства Бочкарева А.Ю.

Мэр Москвы **С.С.Собянин**

Приложение 1
*к постановлению Правительства Москвы
от 25 апреля 2023 г. № 728-ПП*

**Внесение изменения в приложение к постановлению Правительства Москвы
от 28 марта 2017 г. № 120-ПП**

Книга 9
Карта градостроительного зонирования
Границы территориальных зон и виды разрешенного использования
земельных участков и объектов капитального строительства
Западный административный округ города Москвы

D7-1-3-4



Приложение 2
*к постановлению Правительства Москвы
от 25 апреля 2023 г. № 728-ПП*

**Внесение изменения в приложение к постановлению Правительства Москвы
от 28 марта 2017 г. № 120-ПП**

Книга 9
Карта градостроительного зонирования
Границы территориальных зон, подзон территориальных зон и предельные параметры
разрешенного строительства, реконструкции объектов капитального строительства
Западный административный округ города Москвы

D7-1-3-4



Приложение 3
к постановлению Правительства Москвы
от 25 апреля 2023 г. № 728-ПП

**Внесение изменения в приложение к постановлению Правительства Москвы
от 28 марта 2017 г. № 120-ПП**

Книга 9
Западный административный округ города Москвы

Пункт 818

Территориальная зона	17023468
Основные виды разрешенного использования	2.1. Для индивидуального жилищного строительства. 2.2. Для ведения личного подсобного хозяйства (приусадебный земельный участок). 13.2. Ведение садоводства
Условно разрешенные виды использования	
Вспомогательные виды	
Максимальный процент застройки (%)	Не установлен
Высота застройки (м)	15
Плотность застройки (тыс.кв.м/га)	Не установлена
Минимальные и (или) максимальные размеры земельных участков (га)	
Иные показатели	Общая площадь объекта – 838,8 кв.м

О внесении изменений в постановление Правительства Москвы от 28 марта 2017 г. № 120-ПП

Постановление Правительства Москвы от 25 апреля 2023 года № 730-ПП

В соответствии с Градостроительным кодексом Российской Федерации, Законом города Москвы от 25 июня 2008 г. № 28 «Градостроительный кодекс города Москвы», постановлениями Правительства Москвы от 7 апреля 2009 г. № 270-ПП «О создании Городской комиссии по вопросам градостроительства, землепользования и застройки при Правительстве Москвы и об утверждении положений о Городской и окружной комиссиях по вопросам градостроительства, землепользования и застройки при Правительстве Москвы», от 22 марта 2022 г. № 438-ПП «О реализации положений пункта 2 статьи 7 Федерального закона от 14 марта 2022 г. № 58-ФЗ «О внесении изменений в отдельные законодательные акты Российской Федерации» **Правительство Москвы постановляет:**

1. Внести изменения в постановление Правительства Москвы от 28 марта 2017 г. № 120-ПП «Об утверждении правил землепользования и застройки города Москвы»:

1.1. Изображение территориальной зоны на карте градостроительного зонирования «Границы территориальных зон и виды разрешенного использования земельных участков и объектов капитального строительства. Западный административный округ города Москвы» раздела 1 книги 9 территориальной части правил землепользования и застройки приложения к постановлению изменить согласно приложению 1 к настоящему постановлению.

1.2. Изображение территориальной зоны на карте градостроительного зонирования «Границы территориальных зон, подзон территориальных зон и предельные параметры разрешенного строительства, реконструкции объектов капитального строительства. Западный административный округ города Москвы» раздела 1 книги 9 территориальной части правил землепользования и застройки приложения к постановлению изменить согласно приложению 2 к настоящему постановлению.


2. Контроль за выполнением настоящего постановления возложить на заместителя Мэра Москвы в Правительстве Москвы по вопросам градостроительной политики и строительства Бочкарева А.Ю.

Мэр Москвы **С.С.Собянин**

Приложение 1
к постановлению Правительства Москвы
от 25 апреля 2023 г. № 730-ПП

**Внесение изменения в приложение к постановлению Правительства Москвы
от 28 марта 2017 г. № 120-ПП**

Книга 9
Карта градостроительного зонирования
Границы территориальных зон и виды разрешенного использования
земельных участков и объектов капитального строительства
Западный административный округ города Москвы

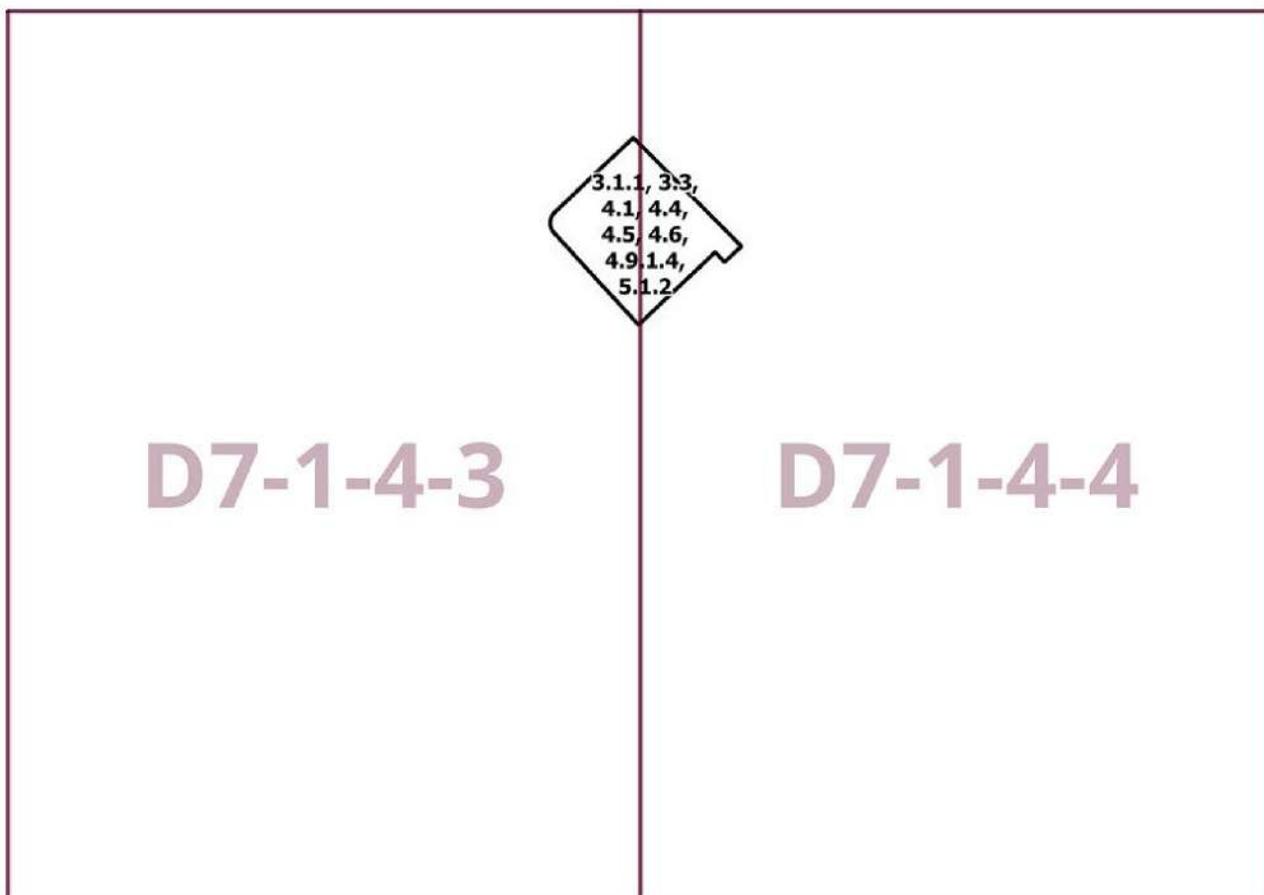

Приложение 2
к постановлению Правительства Москвы
от 25 апреля 2023 г. № 730-ПП


**Внесение изменения в приложение к постановлению Правительства Москвы
от 28 марта 2017 г. № 120-ПП**

Книга 9

Карта градостроительного зонирования

Границы территориальных зон, подзон территориальных зон и предельные параметры
разрешенного строительства, реконструкции объектов капитального строительства

Западный административный округ города Москвы

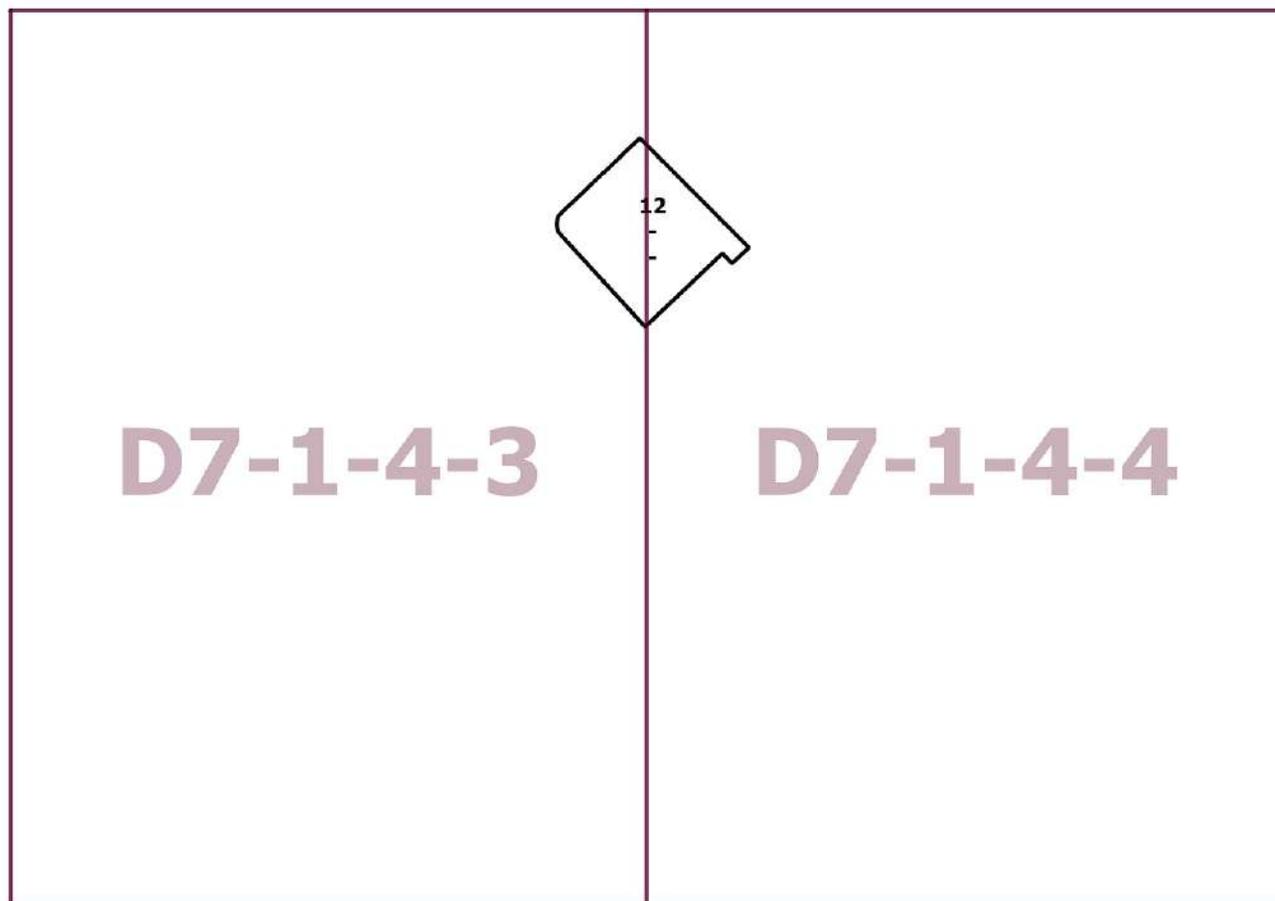

О внесении изменений в постановление Правительства Москвы от 28 марта 2017 г. № 120-ПП

Постановление Правительства Москвы от 25 апреля 2023 года № 731-ПП

В соответствии с Градостроительным кодексом Российской Федерации, Законом города Москвы от 25 июня 2008 г. № 28 «Градостроительный кодекс города Москвы», постановлениями Правительства Москвы от 7 апреля 2009 г. № 270-ПП «О создании Городской комиссии по вопросам градостроительства, землепользования и застройки при Правительстве Москвы и об утверждении положений о Городской и окружной комиссиях по вопросам градостроительства, землепользования и застройки при Правительстве Москвы», от 22 марта 2022 г. № 438-ПП «О реализации положений пункта 2 статьи 7 Федерального закона от 14 марта 2022 г. № 58-ФЗ «О внесении изменений в отдельные законодательные акты Российской Федерации» **Правительство Москвы постановляет:**

1. Внести изменения в постановление Правительства Москвы от 28 марта 2017 г. № 120-ПП «Об утверждении правил землепользования и застройки города Москвы»:

1.1. Изображения территориальных зон на карте градостроительного зонирования «Границы территориальных зон и виды разрешенного использования земельных участков и объектов капитального строительства. Поселение Московский город Москвы» раздела 1 книги 12 территориальной части правил землепользования и застройки приложения к постановлению изменить согласно приложению 1 к настоящему постановлению.

1.2. Карту градостроительного зонирования «Границы территориальных зон и виды разрешенного использования земельных участков и объектов капитального строительства. Поселение Московский город Москвы» раздела 1 книги 12 территориальной части правил землепользования и застройки приложения к постановлению дополнить изображениями территориальных зон согласно приложению 1 к настоящему постановлению.

1.3. Изображения территориальных зон на карте градостроительного зонирования «Границы территориальных зон, подзон территориальных зон и предельные параметры разрешенного строительства, реконструкции объектов капитального строительства. Поселение Московский город Москвы» раздела 1 книги 12 территориальной части правил землепользования и застройки приложения к постановлению изменить согласно приложению 2 к настоящему постановлению.

1.4. Карту градостроительного зонирования «Границы территориальных зон, подзон территориальных зон и предельные параметры разрешенного строительства, реконструкции объектов капитального строительства. Поселение Московский город Москвы» раздела 1 книги 12 территориальной части правил землепользования и застройки приложения к постановлению дополнить изображениями территориальных зон согласно приложению 2 к настоящему постановлению.

1.5. Карту градостроительного зонирования «Границы территориальных зон и виды разрешенного исполь-

зования земельных участков и объектов капитального строительства. Поселение Мосрентген города Москвы» раздела 1 книги 12 территориальной части правил землепользования и застройки приложения к постановлению дополнить изображениями территориальных зон согласно приложению 3 к настоящему постановлению.

1.6. Карту градостроительного зонирования «Границы территориальных зон, подзон территориальных зон и предельные параметры разрешенного строительства, реконструкции объектов капитального строительства. Поселение Мосрентген города Москвы» раздела 1 книги 12 территориальной части правил землепользования и застройки приложения к постановлению дополнить изображениями территориальных зон согласно приложению 4 к настоящему постановлению.

1.7. Изображения территориальных зон на карте градостроительного зонирования «Границы территориальных зон и виды разрешенного использования земельных участков и объектов капитального строительства. Поселение Сосенское города Москвы» раздела 1 книги 12 территориальной части правил землепользования и застройки приложения к постановлению изменить согласно приложению 5 к настоящему постановлению.

1.8. Карту градостроительного зонирования «Границы территориальных зон и виды разрешенного использования земельных участков и объектов капитального строительства. Поселение Сосенское города Москвы» раздела 1 книги 12 территориальной части правил землепользования и застройки приложения к постановлению дополнить изображениями территориальных зон согласно приложению 5 к настоящему постановлению.

1.9. Изображение территориальных зон на карте градостроительного зонирования «Границы территориальных зон, подзон территориальных зон и предельные параметры разрешенного строительства, реконструкции объектов капитального строительства. Поселение Сосенское города Москвы» раздела 1 книги 12 территориальной части правил землепользования и застройки приложения к постановлению изменить согласно приложению 6 к настоящему постановлению.

1.10. Карту градостроительного зонирования «Границы территориальных зон, подзон территориальных зон и предельные параметры разрешенного строительства, реконструкции объектов капитального строительства. Поселение Сосенское города Москвы» раздела 1 книги 12 территориальной части правил землепользования и застройки приложения к постановлению дополнить изображениями территориальных зон согласно приложению 6 к настоящему постановлению.

1.11. Подразделы «Пункт 116», «Пункт 136» и «Пункт 140» подраздела 2.6 раздела 2 книги 12 территориальной части правил землепользования и застройки приложения к постановлению признать утратившими силу.

1.12. Подраздел «Пункт 316» подраздела 2.9 раздела 2 книги 12 территориальной части правил землепользова-

ния и застройки приложения к постановлению признать утратившим силу.

1.13. Раздел 3 книги 12 территориальной части правил землепользования и застройки приложения к постановлению дополнить пунктами в редакции согласно приложению 7 к настоящему постановлению.


2. Контроль за выполнением настоящего постановления возложить на заместителя Мэра Москвы в Правительстве Москвы по вопросам градостроительной политики и строительства Бочкарева А.Ю.

Мэр Москвы **С.С.Собянин**

Приложение 1
к постановлению Правительства Москвы
от 25 апреля 2023 г. № 731-ПП

**Внесение изменений в приложение к постановлению Правительства Москвы
от 28 марта 2017 г. № 120-ПП**

Книга 12
Новомосковский административный округ города Москвы
Карта градостроительного зонирования
Границы территориальных зон и виды разрешенного использования
земельных участков и объектов капитального строительства
поселение Московский города Москвы

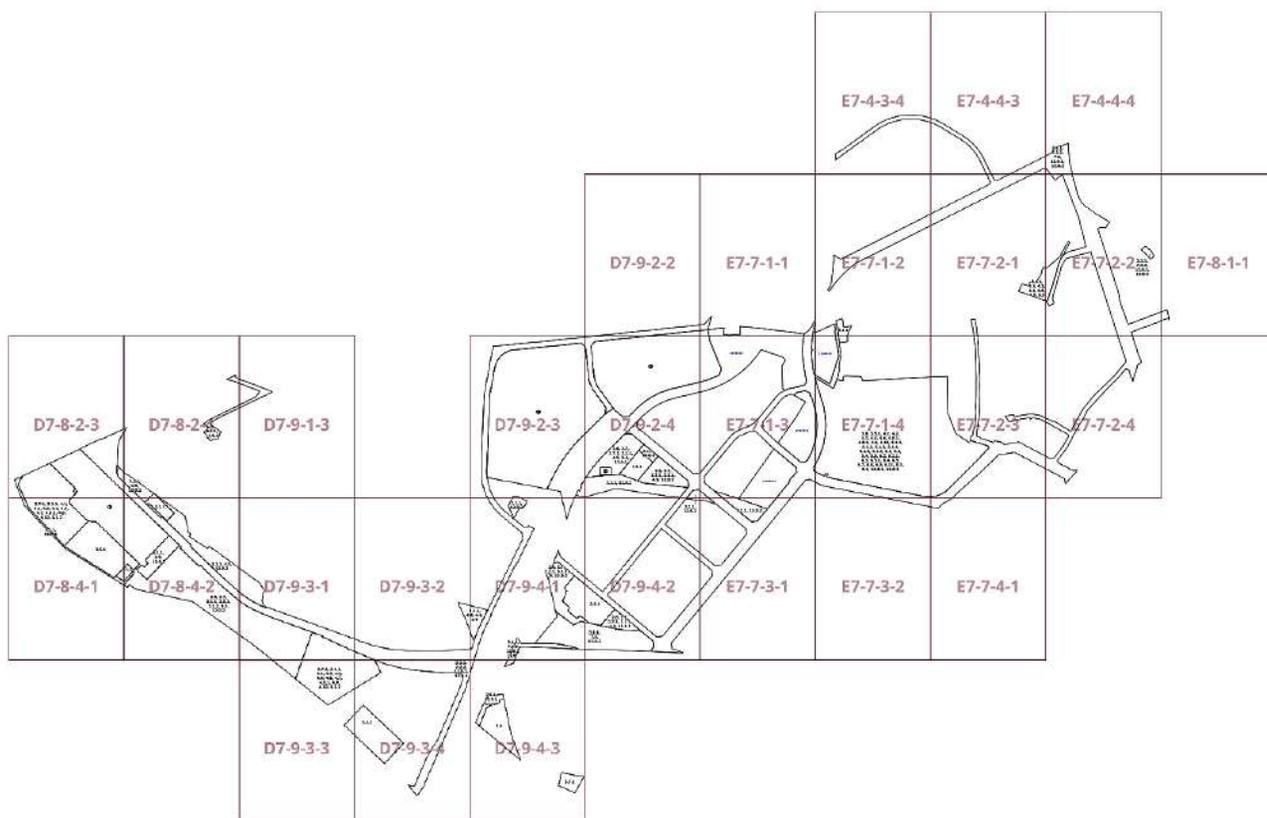

Приложение 2

к постановлению Правительства Москвы
от 25 апреля 2023 г. № 731-ПП


Внесение изменений в приложение к постановлению Правительства Москвы от 28 марта 2017 г. № 120-ПП

Книга 12

Новомосковский административный округ города Москвы

Карта градостроительного зонирования


Границы территориальных зон, подзон территориальных зон и предельные параметры
разрешенного строительства, реконструкции объектов капитального строительства
поселение Московский города Москвы

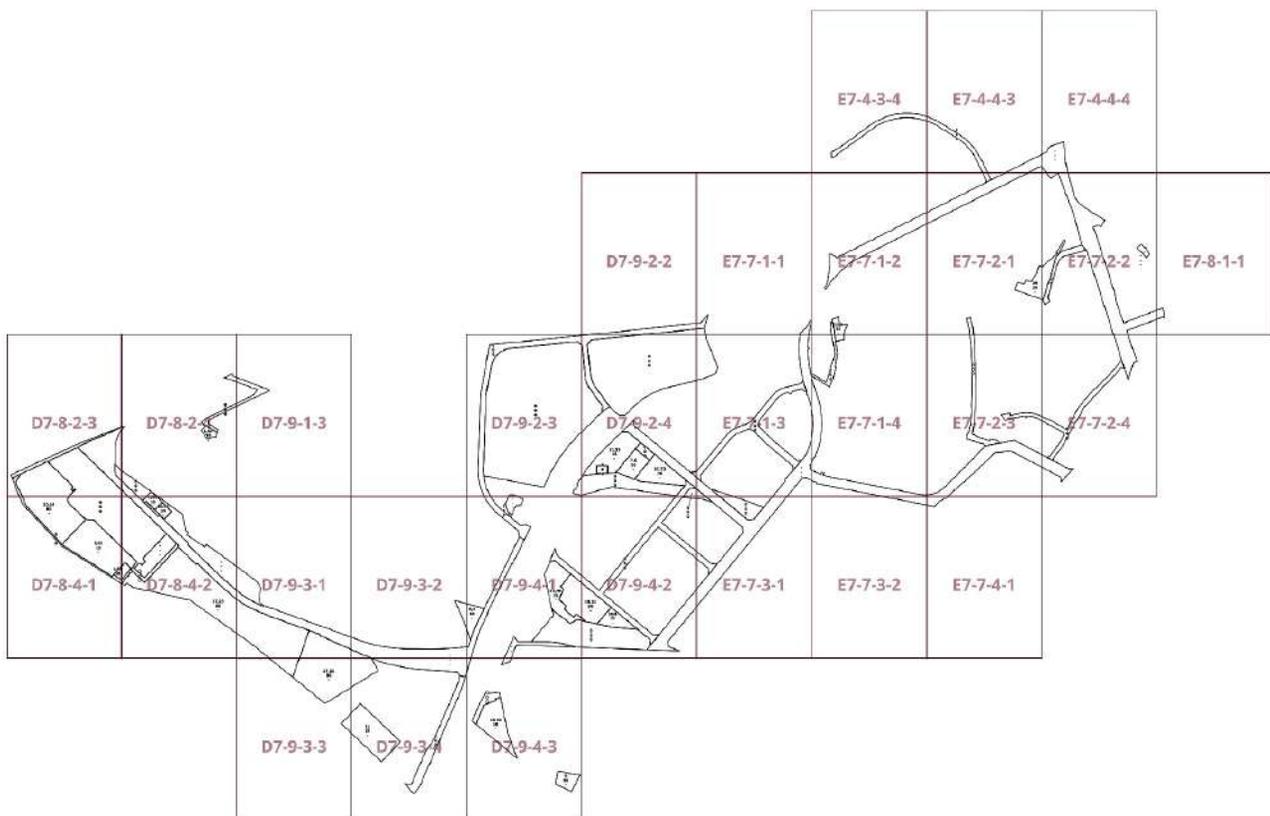

Приложение 3
к постановлению Правительства Москвы
от 25 апреля 2023 г. № 731-ПП

**Внесение изменений в приложение к постановлению Правительства Москвы
от 28 марта 2017 г. № 120-ПП**

Книга 12
Новомосковский административный округ города Москвы
Карта градостроительного зонирования
Границы территориальных зон и виды разрешенного использования
земельных участков и объектов капитального строительства
поселение Мосрентген города Москвы

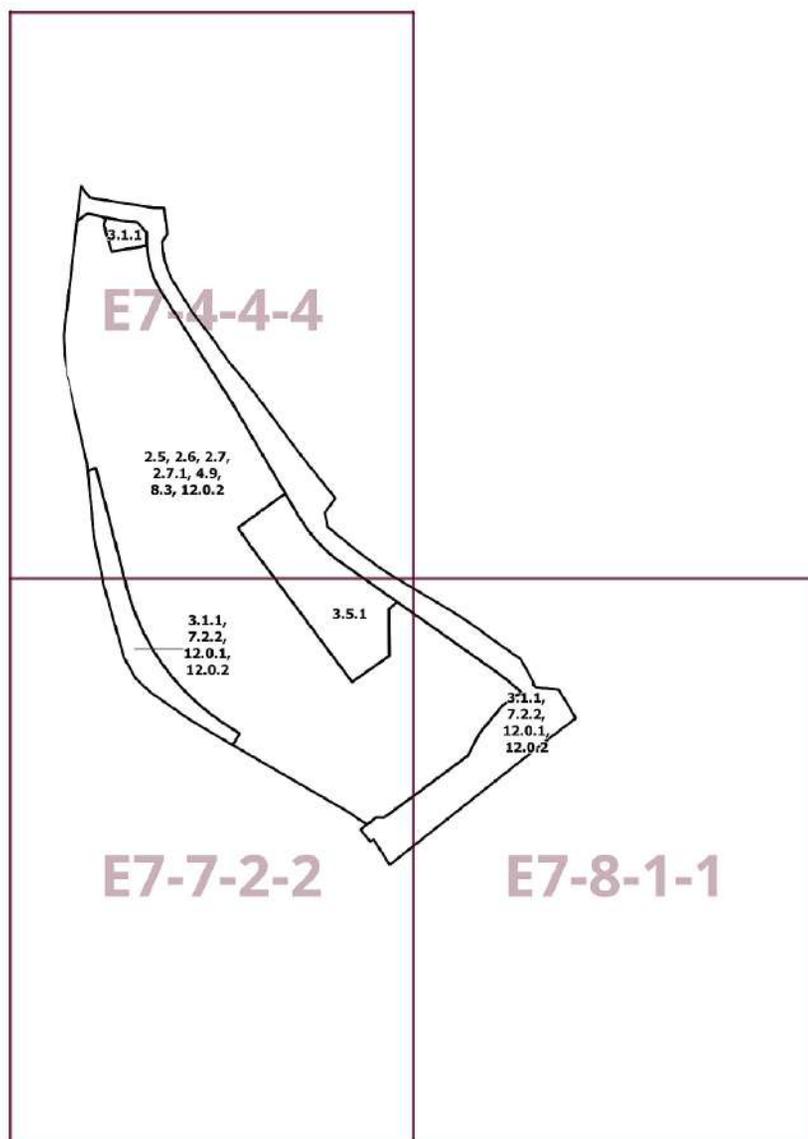

Приложение 4
к постановлению Правительства Москвы
от 25 апреля 2023 г. № 731-ПП


**Внесение изменений в приложение к постановлению Правительства Москвы
от 28 марта 2017 г. № 120-ПП**

Книга 12

Новомосковский административный округ города Москвы

Карта градостроительного зонирования



Границы территориальных зон, подзон территориальных зон и предельные параметры разрешенного строительства, реконструкции объектов капитального строительства поселения Мосрентген города Москвы

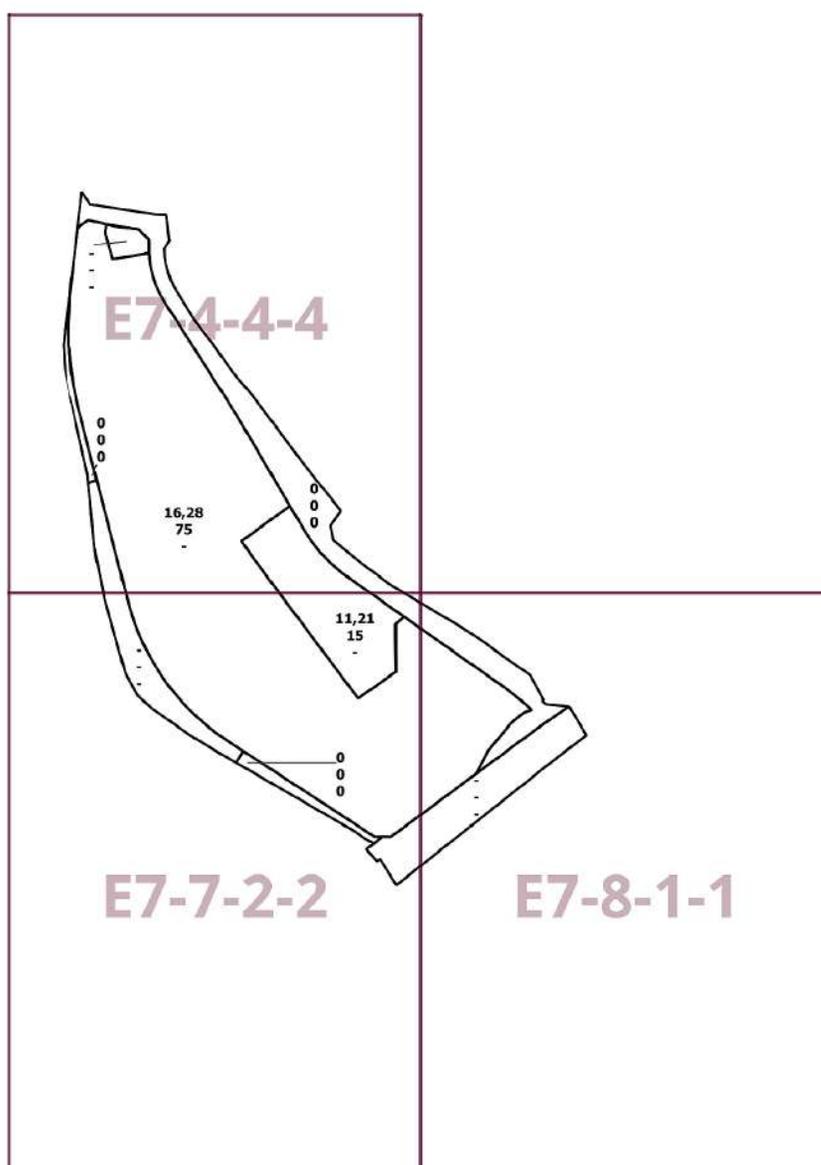

Приложение 5
к постановлению Правительства Москвы
от 25 апреля 2023 г. № 731-ПП

**Внесение изменений в приложение к постановлению Правительства Москвы
от 28 марта 2017 г. № 120-ПП**

Книга 12
Новомосковский административный округ города Москвы
Карта градостроительного зонирования
Границы территориальных зон и виды разрешенного использования
земельных участков и объектов капитального строительства
поселение Сосенское города Москвы

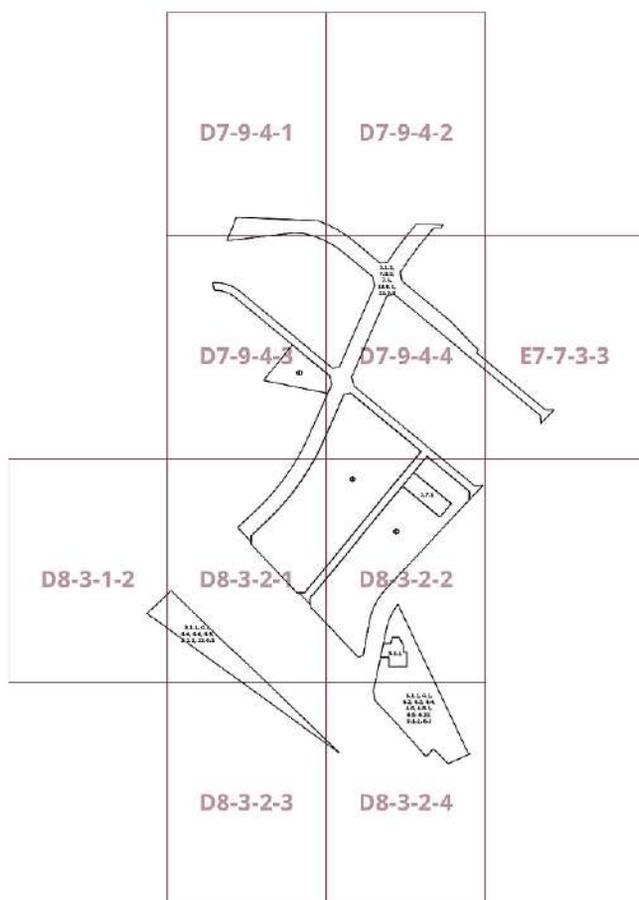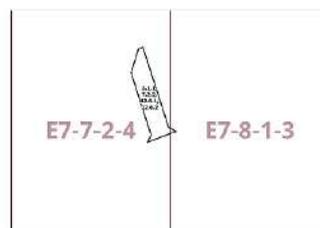

Приложение 6

к постановлению Правительства Москвы
от 25 апреля 2023 г. № 731-ПП



**Внесение изменений в приложение к постановлению Правительства Москвы
от 28 марта 2017 г. № 120-ПП**

Книга 12

Новомосковский административный округ города Москвы

Карта градостроительного зонирования

Границы территориальных зон, подзон территориальных зон и предельные параметры
разрешенного строительства, реконструкции объектов капитального строительства
поселение Сосенское города Москвы

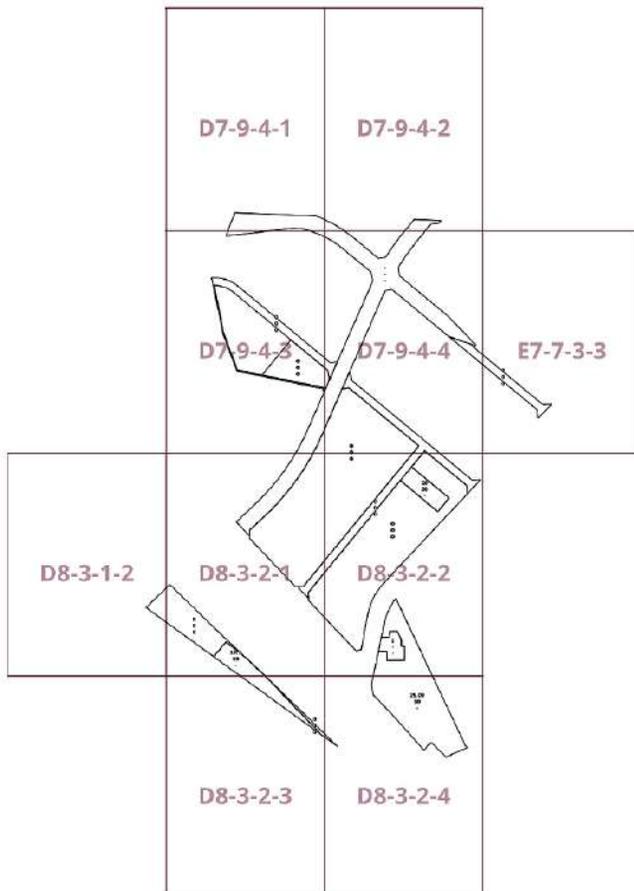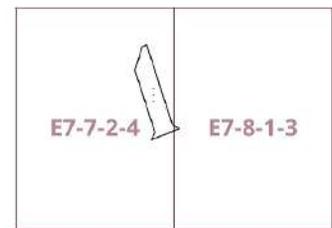

Приложение 7

к постановлению Правительства Москвы
от 25 апреля 2023 г. № 731-ПП

**Внесение изменений в приложение к постановлению Правительства Москвы
от 28 марта 2017 г. № 120-ПП**

Книга 12

Новомосковский административный округ города Москвы

№ пункта	Район	Номер территориальной зоны	Коды видов разрешенного использования земельных участков и объектов капитального строительства
56	поселение Московский	1106012	3.0, 4.1, 4.2, 4.3, 4.4, 4.5, 4.6, 4.8.1, 4.9, 4.10, 5.1.1, 5.1.2, 5.1.3, 5.1.4, 5.1.5, 5.1.6, 5.2, 5.3, 5.4, 5.5, 6.2, 6.2.1, 6.3, 6.3.1, 6.4, 6.5, 6.6, 6.7, 6.8, 6.9, 6.11, 7.2.2, 7.6, 8.3, 12.0.1, 12.0.2
57	поселение Московский	1106013	3.0, 4.1, 4.2, 4.3, 4.4, 4.5, 4.6, 4.8.1, 4.9, 4.10, 5.1.1, 5.1.2, 5.1.3, 5.1.4, 5.1.5, 5.1.6, 5.2, 5.3, 5.4, 5.5, 6.2, 6.2.1, 6.3, 6.3.1, 6.4, 6.5, 6.6, 6.7, 6.8, 6.9, 6.11, 8.3, 12.0.2
58	поселение Московский	1106014	3.0, 4.1, 4.2, 4.3, 4.4, 4.5, 4.6, 4.8.1, 4.9, 4.10, 5.1.1, 5.1.2, 5.1.3, 5.1.4, 5.1.5, 5.1.6, 5.2, 5.3, 5.4, 5.5, 6.2, 6.2.1, 6.3, 6.3.1, 6.4, 6.5, 6.6, 6.7, 6.8, 6.9, 6.11, 8.3, 12.0.2
59	поселение Московский	1106015	3.0, 4.1, 4.2, 4.3, 4.4, 4.5, 4.6, 4.8.1, 4.9, 4.10, 5.1.1, 5.1.2, 5.1.3, 5.1.4, 5.1.5, 5.1.6, 5.2, 5.3, 5.4, 5.5, 6.2, 6.2.1, 6.3, 6.3.1, 6.4, 6.5, 6.6, 6.7, 6.8, 6.9, 6.11, 8.3, 12.0.2

**О внесении изменения в постановление Правительства Москвы
от 28 марта 2017 г. № 120-ПП**

Постановление Правительства Москвы от 25 апреля 2023 года № 732-ПП

В соответствии с Градостроительным кодексом Российской Федерации, Законом города Москвы от 25 июня 2008 г. № 28 «Градостроительный кодекс города Москвы», постановлением Правительства Москвы от 7 апреля 2009 г. № 270-ПП «О создании Городской комиссии по вопросам градостроительства, землепользования и застройки при Правительстве Москвы и об утверждении положений о Городской и окружной комиссиях по вопросам градостроительства, землепользования и застройки при Правительстве Москвы» **Правительство Москвы постановляет:**

1. Внести изменение в постановление Правительства Москвы от 28 марта 2017 г. № 120-ПП «Об утверждении правил землепользования и застройки города Москвы», изменив изображение территориальной зоны на карте

градостроительного зонирования «Границы территориальных зон, подзон территориальных зон и предельные параметры разрешенного строительства, реконструкции объектов капитального строительства. Южный административный округ города Москвы» раздела 1 книги 7 территориальной части правил землепользования и застройки приложения к постановлению согласно приложению к настоящему постановлению.

2. Контроль за выполнением настоящего постановления возложить на заместителя Мэра Москвы в Правительстве Москвы по вопросам градостроительной политики и строительства Бочкарева А.Ю.

Мэр Москвы **С.С.Собянин**


Приложение
к постановлению Правительства Москвы
от 25 апреля 2023 г. № 732-ПП

**Внесение изменения в приложение к постановлению Правительства Москвы
от 28 марта 2017 г. № 120-ПП**

Книга 7

Карта градостроительного зонирования

Границы территориальных зон, подзон территориальных зон и предельные параметры
разрешенного строительства, реконструкции объектов капитального строительства
Южный административный округ города Москвы

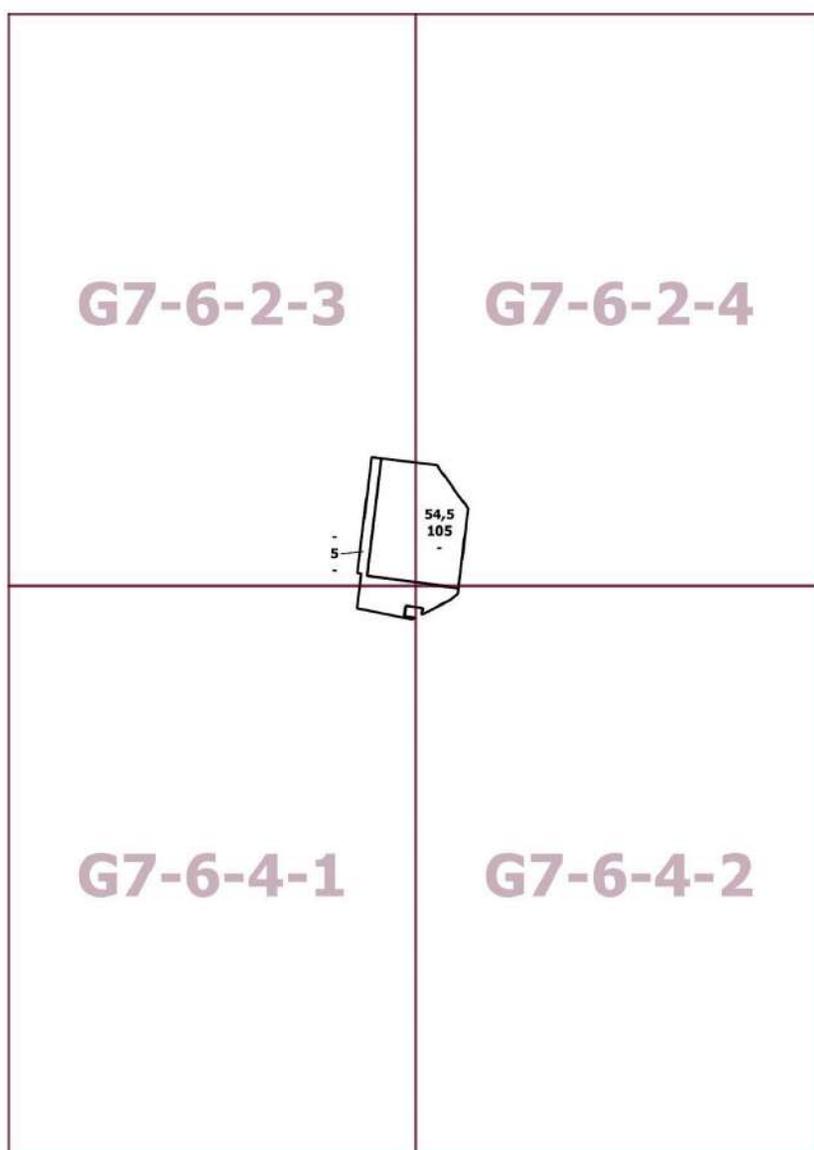

О внесении изменений в постановление Правительства Москвы от 28 марта 2017 г. № 120-ПП

Постановление Правительства Москвы от 25 апреля 2023 года № 733-ПП

В соответствии с Градостроительным кодексом Российской Федерации, Законом города Москвы от 25 июня 2008 г. № 28 «Градостроительный кодекс города Москвы», постановлениями Правительства Москвы от 7 апреля 2009 г. № 270-ПП «О создании Городской комиссии по вопросам градостроительства, землепользования и застройки при Правительстве Москвы и об утверждении положений о Городской и окружной комиссиях по вопросам градостроительства, землепользования и застройки при Правительстве Москвы», от 22 марта 2022 г. № 438-ПП «О реализации положений пункта 2 статьи 7 Федерального закона от 14 марта 2022 г. № 58-ФЗ «О внесении изменений в отдельные законодательные акты Российской Федерации» **Правительство Москвы постановляет:**

1. Внести изменения в постановление Правительства Москвы от 28 марта 2017 г. № 120-ПП «Об утверждении правил землепользования и застройки города Москвы»:

1.1. Карту градостроительного зонирования «Границы территориальных зон и виды разрешенного использования земельных участков и объектов капитального строительства. Зеленоградский административный округ города Москвы» раздела 1 книги 11 территориальной части правил землепользования и застройки приложения к постановлению дополнить изображением территориальной зоны согласно приложению 1 к настоящему постановлению.

1.2. Карту градостроительного зонирования «Границы территориальных зон, подзон территориальных зон и предельные параметры разрешенного строительства, реконструкции объектов капитального строительства. Зеленоградский административный округ города Москвы» раздела 1 книги 11 территориальной части правил землепользования и застройки приложения к постановлению дополнить изображением территориальной зоны согласно приложению 2 к настоящему постановлению.

1.3. В названии подраздела «Пункт 190» для территориальной зоны 186224958 раздела 2 книги 11 территориальной части правил землепользования и застройки приложения к постановлению цифры «190» заменить цифрами «191».

1.4. Пункт 8 раздела 3 книги 11 территориальной части правил землепользования и застройки приложения к постановлению признать утратившим силу.

1.5. Изображение территории на карте градостроительного зонирования «Территории, в границах которых предусматривается осуществление деятельности по комплексному развитию территории» раздела 1 книги 14 территориальной части правил землепользования и застройки приложения к постановлению изменить согласно приложению 3 к настоящему постановлению.


2. Контроль за выполнением настоящего постановления возложить на заместителя Мэра Москвы в Правительстве Москвы по вопросам градостроительной политики и строительства Бочкарева А.Ю.

Мэр Москвы **С.С.Собянин**

Приложение 1
*к постановлению Правительства Москвы
от 25 апреля 2023 г. № 733-ПП*

**Внесение изменения в приложение к постановлению Правительства Москвы
от 28 марта 2017 г. № 120-ПП**

Книга 11
Карта градостроительного зонирования
Границы территориальных зон и виды разрешенного использования
земельных участков и объектов капитального строительства
Зеленоградский административный округ города Москвы

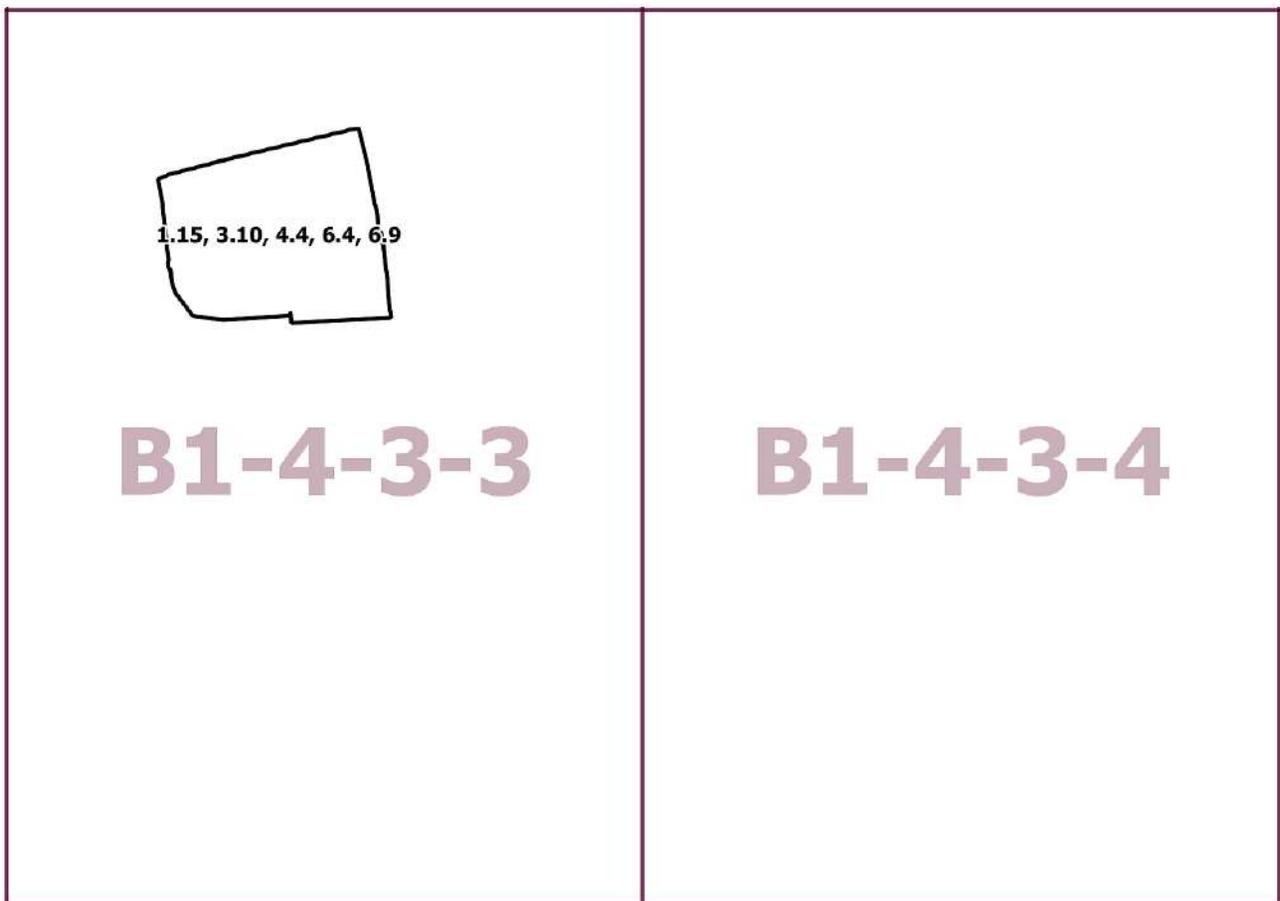


Приложение 2
к постановлению Правительства Москвы
от 25 апреля 2023 г. № 733-ПП

**Внесение изменения в приложение к постановлению Правительства Москвы
от 28 марта 2017 г. № 120-ПП**

Книга 11

Карта градостроительного зонирования

Границы территориальных зон, подзон территориальных зон и предельные параметры
разрешенного строительства, реконструкции объектов капитального строительства
Зеленоградский административный округ города Москвы

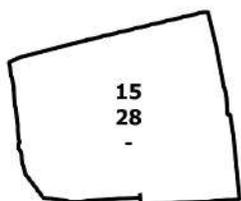


V1-4-3-3

V1-4-3-4

Приложение 3
*к постановлению Правительства Москвы
от 25 апреля 2023 г. № 733-ПП*

**Внесение изменения в приложение к постановлению Правительства Москвы
от 28 марта 2017 г. № 120-ПП**

Книга 14
Карта градостроительного зонирования
Территории, в границах которых предусматривается осуществление
деятельности по комплексному развитию территории

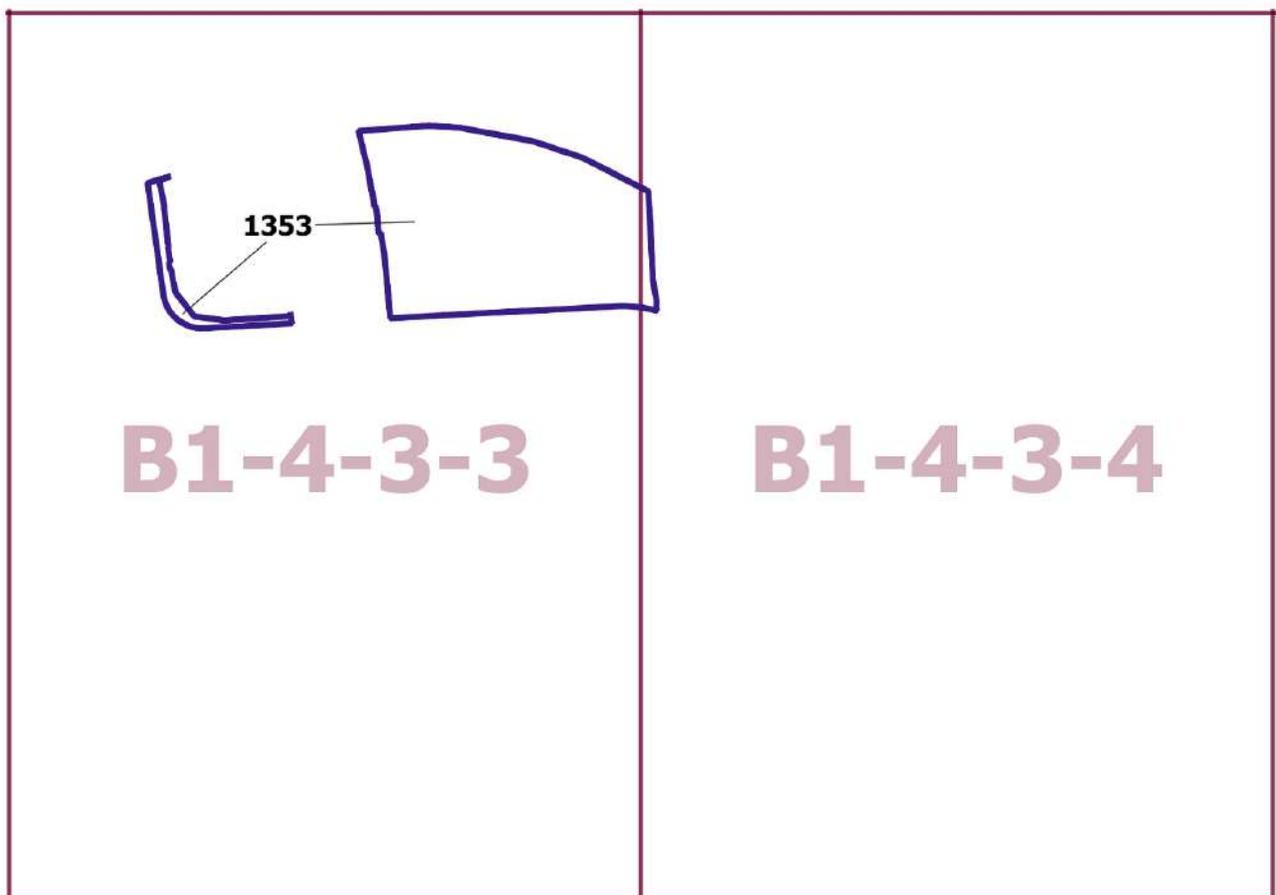

О внесении изменений в постановление Правительства Москвы от 28 марта 2017 г. № 120-ПП

Постановление Правительства Москвы от 25 апреля 2023 года № 734-ПП

В соответствии с Градостроительным кодексом Российской Федерации, Законом города Москвы от 25 июня 2008 г. № 28 «Градостроительный кодекс города Москвы», постановлениями Правительства Москвы от 7 апреля 2009 г. № 270-ПП «О создании Городской комиссии по вопросам градостроительства, землепользования и застройки при Правительстве Москвы и об утверждении положений о Городской и окружной комиссиях по вопросам градостроительства, землепользования и застройки при Правительстве Москвы», от 22 марта 2022 г. № 438-ПП «О реализации положений пункта 2 статьи 7 Федерального закона от 14 марта 2022 г. № 58-ФЗ «О внесении изменений в отдельные законодательные акты Российской Федерации» **Правительство Москвы постановляет:**

1. Внести изменения в постановление Правительства Москвы от 28 марта 2017 г. № 120-ПП «Об утверждении правил землепользования и застройки города Москвы»:

1.1. Карту градостроительного зонирования «Границы территориальных зон и виды разрешенного использования земельных участков и объектов капитального строительства. Поселение Десеновское города Москвы» раздела 1 книги 12 территориальной части правил землепользования и застройки приложения к постановлению дополнить изображением территориальной зоны согласно приложению 1 к настоящему постановлению.

1.2. Карту градостроительного зонирования «Границы территориальных зон, подзон территориальных зон и предельные параметры разрешенного строительства, реконструкции объектов капитального строительства. Поселение Десеновское города Москвы» раздела 1 книги 12 территориальной части правил землепользования и застройки приложения к постановлению дополнить изображением территориальной зоны согласно приложению 2 к настоящему постановлению.

2. Контроль за выполнением настоящего постановления возложить на заместителя Мэра Москвы в Правительстве Москвы по вопросам градостроительной политики и строительства Бочкарева А.Ю.

Мэр Москвы **С.С.Собянин**

Приложение 1
*к постановлению Правительства Москвы
от 25 апреля 2023 г. № 734-ПП*

**Внесение изменения в приложение к постановлению Правительства Москвы
от 28 марта 2017 г. № 120-ПП**

Книга 12
Новомосковский административный округ города Москвы
Карта градостроительного зонирования
Границы территориальных зон и виды разрешенного использования
земельных участков и объектов капитального строительства
поселение Десеновское города Москвы




D9-2-4-3

Приложение 2
*к постановлению Правительства Москвы
от 25 апреля 2023 г. № 734-ПП*

**Внесение изменения в приложение к постановлению Правительства Москвы
от 28 марта 2017 г. № 120-ПП**

Книга 12
Новомосковский административный округ города Москвы
Карта градостроительного зонирования
Границы территориальных зон, подзон территориальных зон и предельные параметры
разрешенного строительства, реконструкции объектов капитального строительства
поселение Десеновское города Москвы

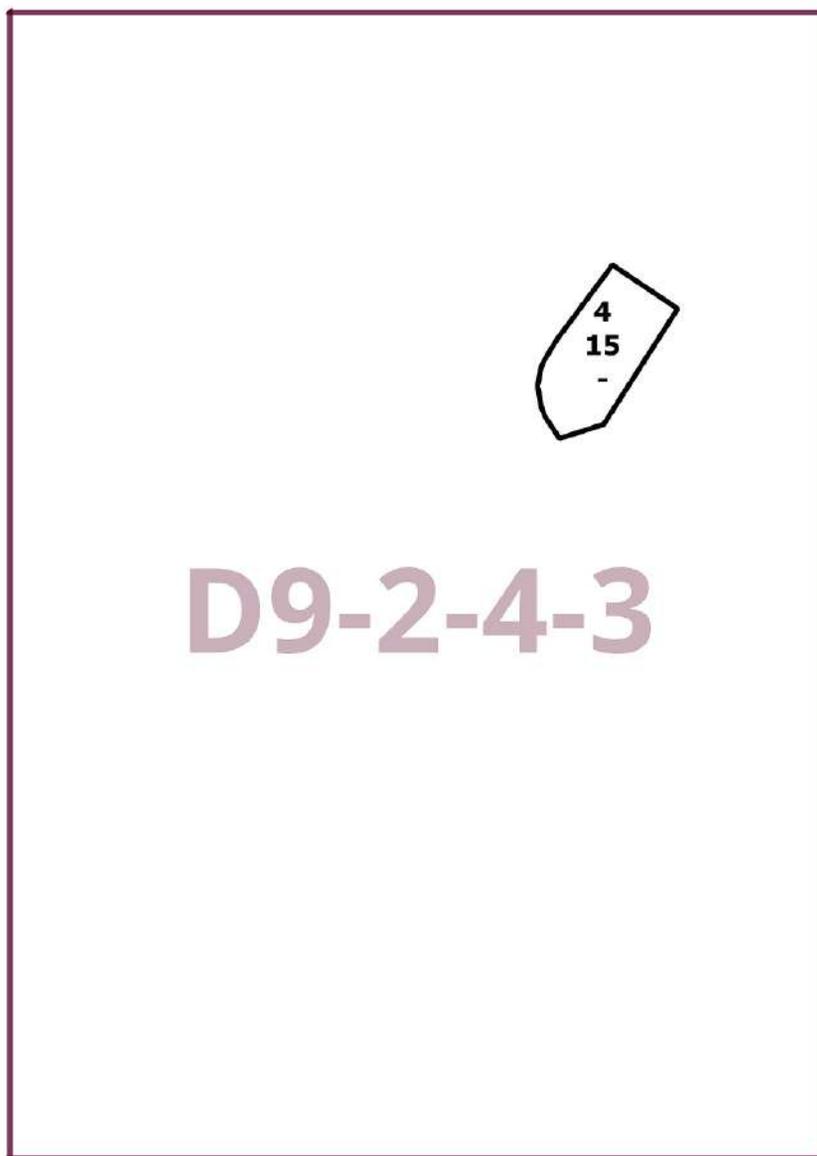

О внесении изменений в постановление Правительства Москвы от 28 марта 2017 г. № 120-ПП

Постановление Правительства Москвы от 25 апреля 2023 года № 735-ПП

В соответствии с Градостроительным кодексом Российской Федерации, Законом города Москвы от 25 июня 2008 г. № 28 «Градостроительный кодекс города Москвы», постановлениями Правительства Москвы от 7 апреля 2009 г. № 270-ПП «О создании Городской комиссии по вопросам градостроительства, землепользования и застройки при Правительстве Москвы и об утверждении положений о Городской и окружной комиссиях по вопросам градостроительства, землепользования и застройки при Правительстве Москвы», от 22 марта 2022 г. № 438-ПП «О реализации положений пункта 2 статьи 7 Федерального закона от 14 марта 2022 г. № 58-ФЗ «О внесении изменений в отдельные законодательные акты Российской Федерации» **Правительство Москвы постановляет:**

1. Внести изменения в постановление Правительства Москвы от 28 марта 2017 г. № 120-ПП «Об утверждении правил землепользования и застройки города Москвы»:

1.1. Карту градостроительного зонирования «Границы территориальных зон и виды разрешенного использования земельных участков и объектов капитального строительства. Северный административный округ города Москвы» раздела 1 книги 3 территориальной части правил землепользования и застройки приложения к постановлению дополнить изображением территориальной зоны согласно приложению 1 к настоящему постановлению.

1.2. Карту градостроительного зонирования «Границы территориальных зон, подзон территориальных зон и предельные параметры разрешенного строительства, реконструкции объектов капитального строительства. Северный административный округ города Москвы» раздела 1 книги 3 территориальной части правил землепользования и застройки приложения к постановлению дополнить изображением территориальной зоны согласно приложению 2 к настоящему постановлению.

1.3. Изображение территории на карте градостроительного зонирования «Территории, в границах которых предусматривается осуществление деятельности по комплексному развитию территории» раздела 1 книги 14 территориальной части правил землепользования и застройки приложения к постановлению изменить согласно приложению 3 к настоящему постановлению.


2. Контроль за выполнением настоящего постановления возложить на заместителя Мэра Москвы в Правительстве Москвы по вопросам градостроительной политики и строительства Бочкарева А.Ю.

Мэр Москвы **С.С.Собянин**

Приложение 1
к постановлению Правительства Москвы
от 25 апреля 2023 г. № 735-ПП

**Внесение изменения в приложение к постановлению Правительства Москвы
от 28 марта 2017 г. № 120-ПП**

Книга 3
Карта градостроительного зонирования
Границы территориальных зон и виды разрешенного использования
земельных участков и объектов капитального строительства
Северный административный округ города Москвы

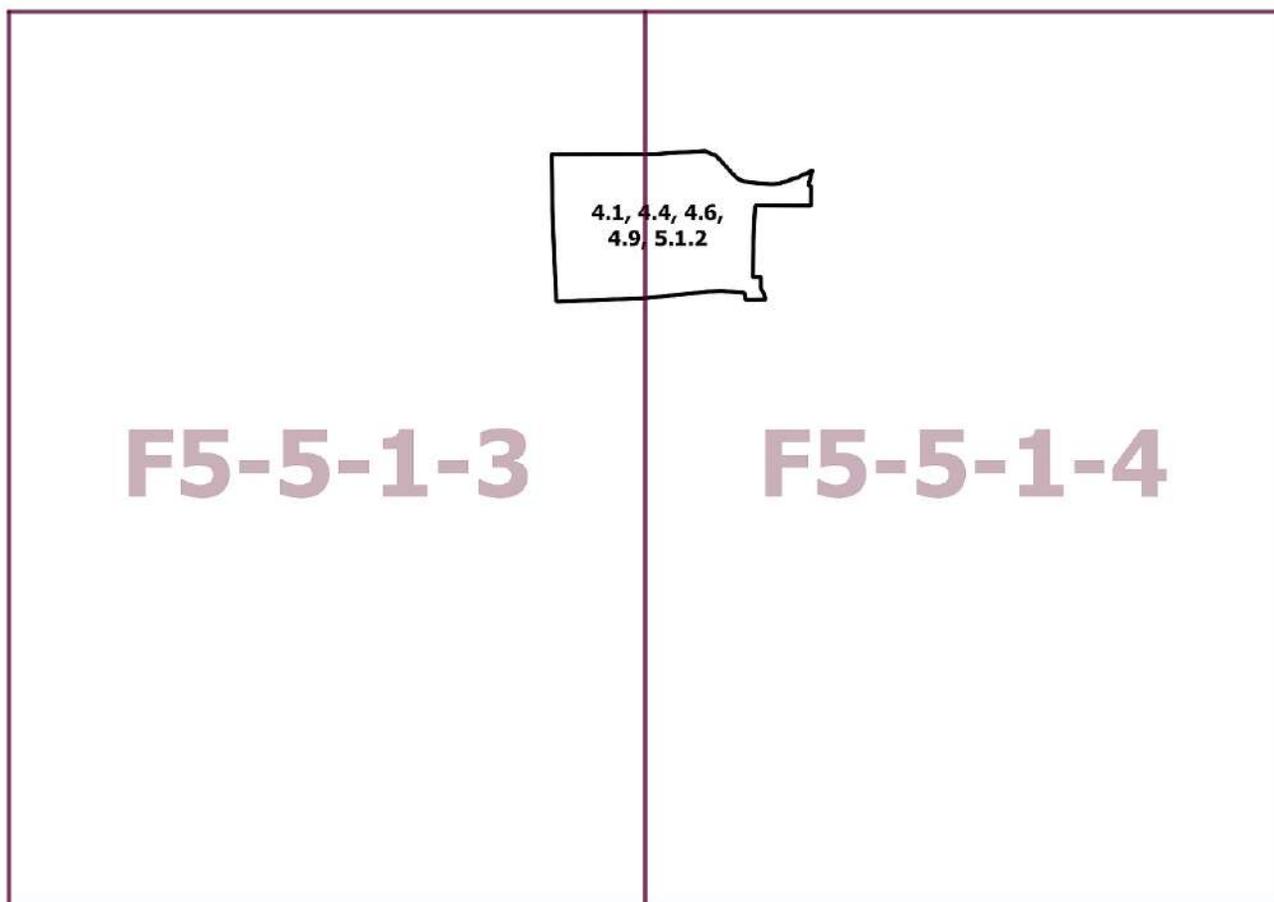


Приложение 2
к постановлению Правительства Москвы
от 25 апреля 2023 г. № 735-ПП

**Внесение изменения в приложение к постановлению Правительства Москвы
от 28 марта 2017 г. № 120-ПП**

Книга 3

Карта градостроительного зонирования


Границы территориальных зон, подзон территориальных зон и предельные параметры
разрешенного строительства, реконструкции объектов капитального строительства
Северный административный округ города Москвы

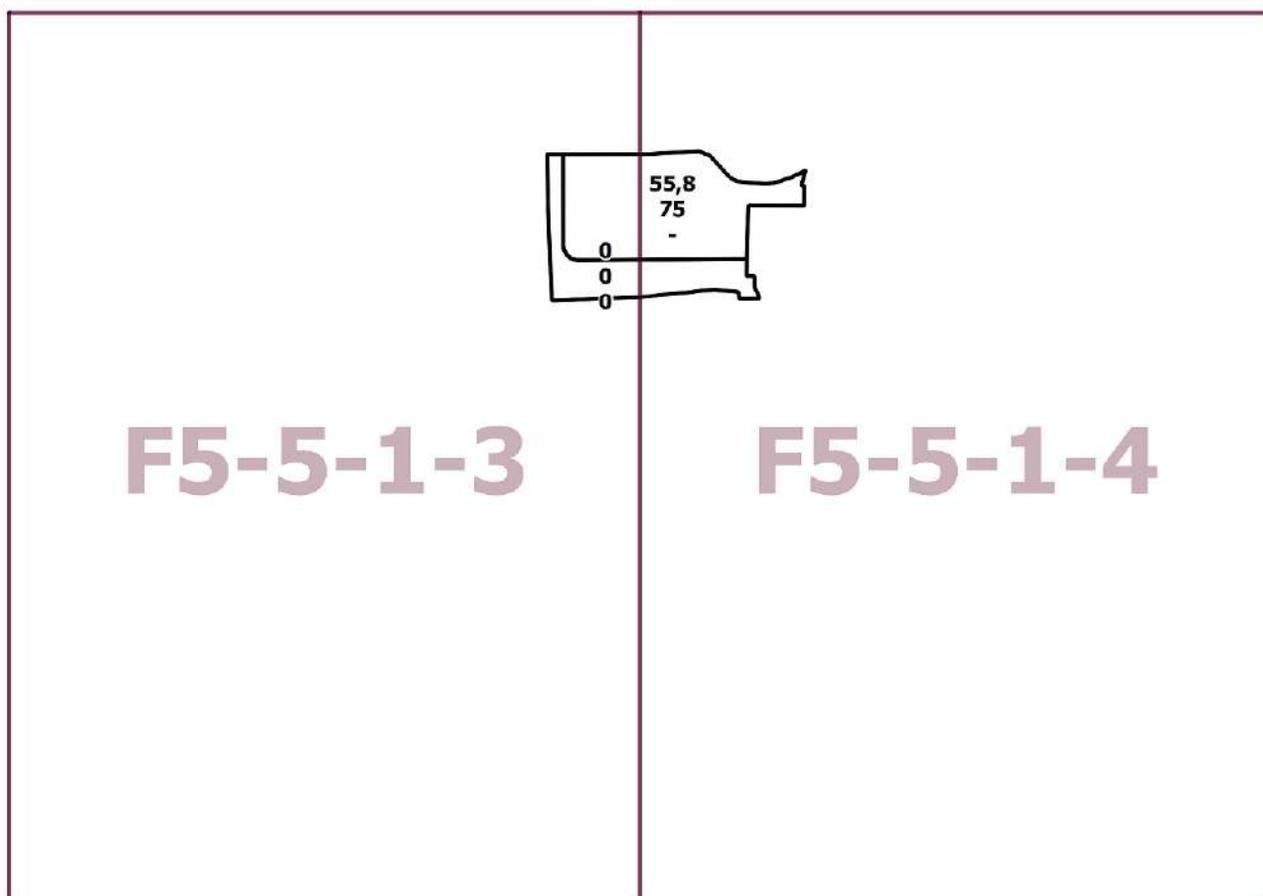

Приложение 3
к постановлению Правительства Москвы
от 25 апреля 2023 г. № 735-ПП

**Внесение изменения в приложение к постановлению Правительства Москвы
от 28 марта 2017 г. № 120-ПП**

Книга 14
Карта градостроительного зонирования
Территории, в границах которых предусматривается осуществление
деятельности по комплексному развитию территории

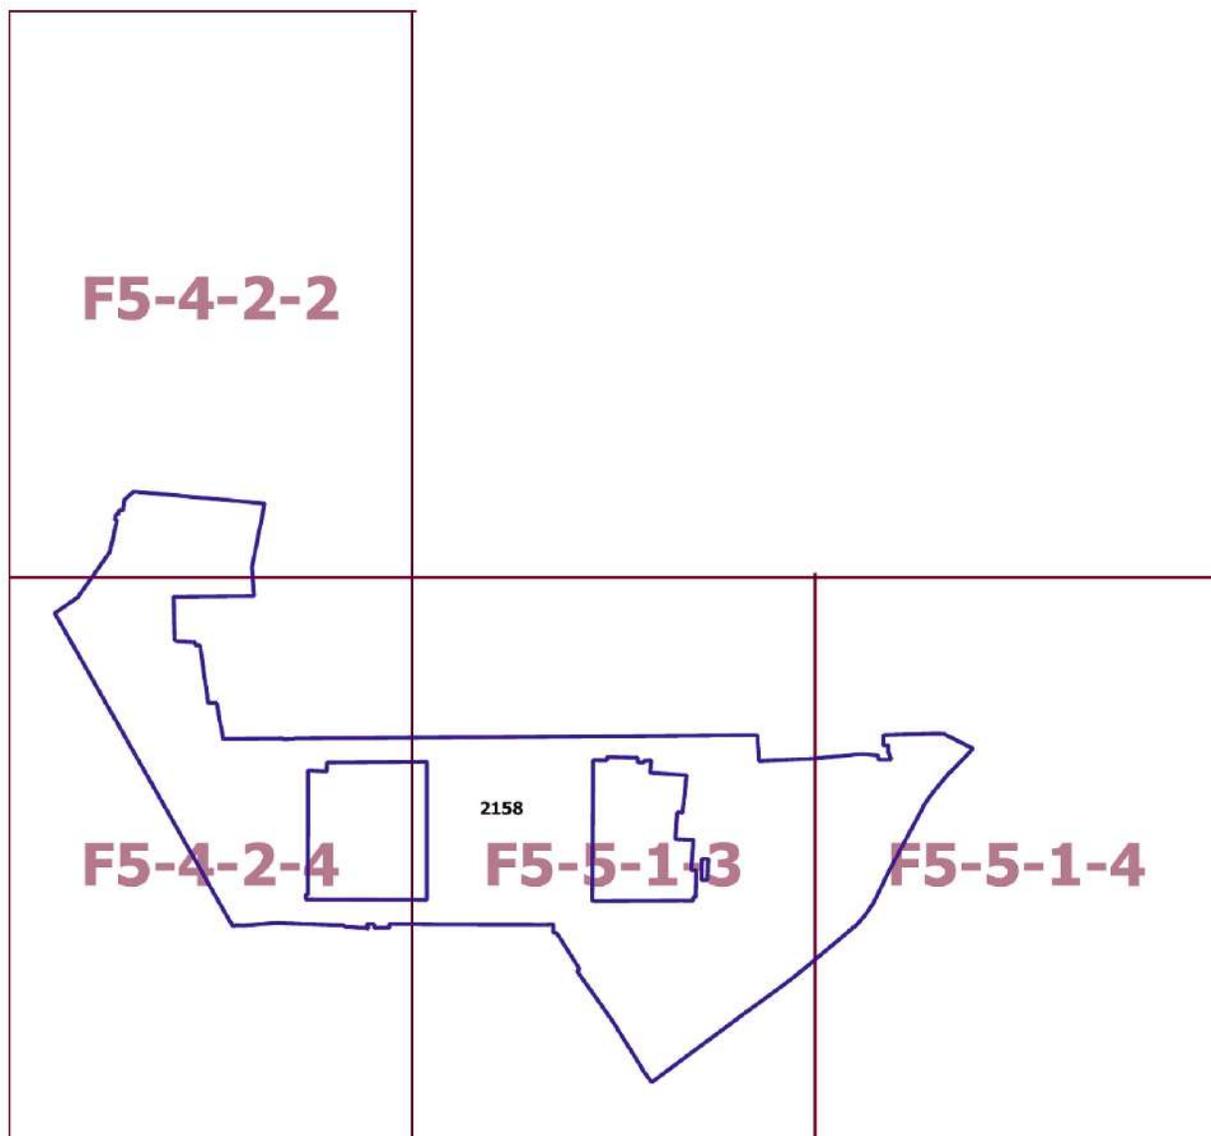

О внесении изменений в постановление Правительства Москвы от 28 марта 2017 г. № 120-ПП

Постановление Правительства Москвы от 25 апреля 2023 года № 736-ПП

В соответствии с Градостроительным кодексом Российской Федерации, Законом города Москвы от 25 июня 2008 г. № 28 «Градостроительный кодекс города Москвы», постановлениями Правительства Москвы от 7 апреля 2009 г. № 270-ПП «О создании Городской комиссии по вопросам градостроительства, землепользования и застройки при Правительстве Москвы и об утверждении положений о Городской и окружной комиссиях по вопросам градостроительства, землепользования и застройки при Правительстве Москвы», от 22 марта 2022 г. № 438-ПП «О реализации положений пункта 2 статьи 7 Федерального закона от 14 марта 2022 г. № 58-ФЗ «О внесении изменений в отдельные законодательные акты Российской Федерации» **Правительство Москвы постановляет:**

1. Внести изменения в постановление Правительства Москвы от 28 марта 2017 г. № 120-ПП «Об утверждении правил землепользования и застройки города Москвы»:

1.1. Карту градостроительного зонирования «Границы территориальных зон и виды разрешенного использования земельных участков и объектов капитального строительства. Восточный административный округ города Москвы» раздела 1 книги 5 территориальной части правил землепользования и застройки приложения к постановлению дополнить изображениями территориальных зон согласно приложению 1 к настоящему постановлению.

1.2. Карту градостроительного зонирования «Границы территориальных зон, подзон территориальных зон и предельные параметры разрешенного строительства, реконструкции объектов капитального строительства. Восточный административный округ города Москвы» раздела 1 книги 5 территориальной части правил землепользования и застройки приложения к постановлению дополнить изображениями территориальных зон согласно приложению 2 к настоящему постановлению.

1.3. Раздел 2 книги 5 территориальной части правил землепользования и застройки приложения к постановлению дополнить подразделом в редакции согласно приложению 3 к настоящему постановлению.

1.4. Изображение территории на карте градостроительного зонирования «Территории, в границах которых предусматривается осуществление деятельности по комплексному развитию территории» раздела 1 книги 14 территориальной части правил землепользования и застройки приложения к постановлению изменить согласно приложению 4 к настоящему постановлению.


2. Контроль за выполнением настоящего постановления возложить на заместителя Мэра Москвы в Правительстве Москвы по вопросам градостроительной политики и строительства Бочкарева А.Ю.

Мэр Москвы **С.С.Собянин**

Приложение 1
к постановлению Правительства Москвы
от 25 апреля 2023 г. № 736-ПП

**Внесение изменений в приложение к постановлению Правительства Москвы
от 28 марта 2017 г. № 120-ПП**


Книга 5
Карта градостроительного зонирования
Границы территориальных зон и виды разрешенного использования
земельных участков и объектов капитального строительства
Восточный административный округ города Москвы

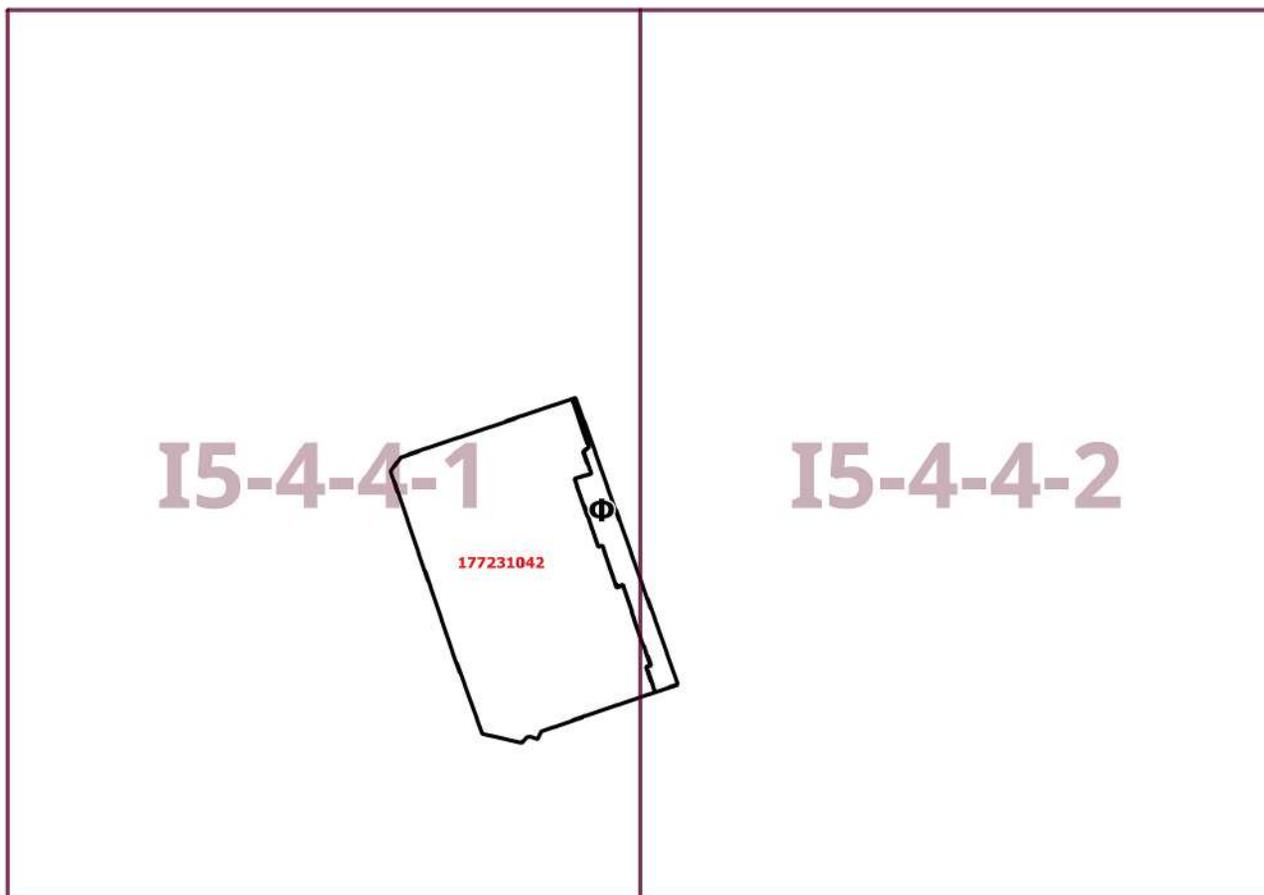

Приложение 2
к постановлению Правительства Москвы
от 25 апреля 2023 г. № 736-ПП

**Внесение изменений в приложение к постановлению Правительства Москвы
от 28 марта 2017 г. № 120-ПП**

Книга 5
Карта градостроительного зонирования
Границы территориальных зон, подзон территориальных зон и предельные параметры
разрешенного строительства, реконструкции объектов капитального строительства
Восточный административный округ города Москвы

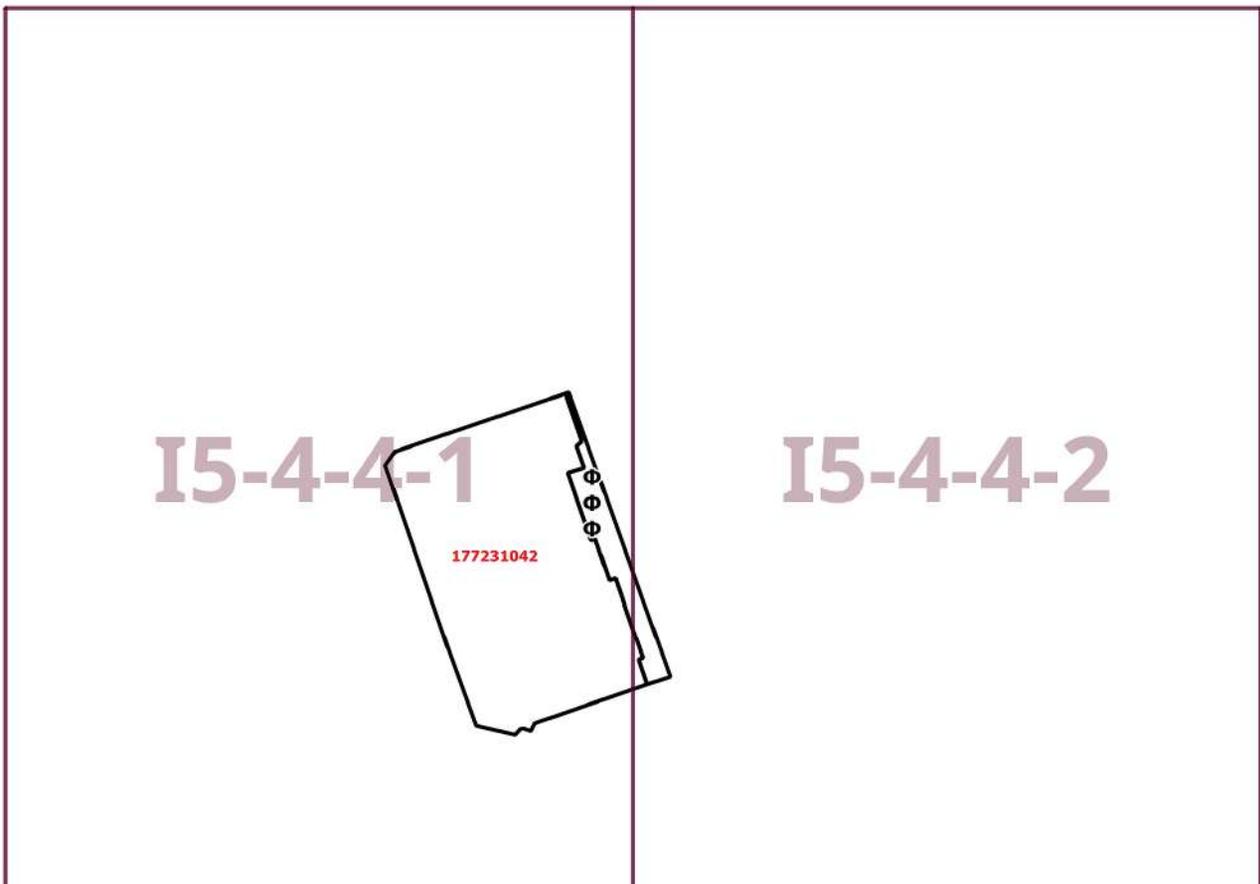

Приложение 3

к постановлению Правительства Москвы
от 25 апреля 2023 г. № 736-ПП

**Внесение изменения в приложение к постановлению Правительства Москвы
от 28 марта 2017 г. № 120-ПП**

Книга 5
Восточный административный округ города Москвы


Пункт 563

Территориальная зона	177231042
Основные виды разрешенного использования	<p>2.6. Многоэтажная жилая застройка (высотная застройка).</p> <p>2.7. Обслуживание жилой застройки.</p> <p>2.7.1. Хранение автотранспорта.</p> <p>3.1.1. Предоставление коммунальных услуг.</p> <p>3.3. Бытовое обслуживание.</p> <p>3.4.1. Амбулаторно-поликлиническое обслуживание.</p> <p>3.5.1. Дошкольное, начальное и среднее общее образование.</p> <p>3.6.1. Объекты культурно-досуговой деятельности.</p> <p>4.1. Деловое управление.</p> <p>4.2. Объекты торговли (торговые центры, торгово-развлекательные центры (комплексы)).</p> <p>4.3. Рынки.</p> <p>4.4. Магазины.</p> <p>4.5. Банковская и страховая деятельность.</p> <p>4.6. Общественное питание.</p> <p>4.9. Служебные гаражи.</p> <p>12.0.1. Улично-дорожная сеть</p>
Условно разрешенные виды использования	
Вспомогательные виды	
Максимальный процент застройки (%)	Не установлен
Высота застройки (м)	120
Плотность застройки (тыс.кв.м/га)	Не установлена
Минимальные и (или) максимальные размеры земельных участков (га)	
Иные показатели	<p>Суммарная поэтажная площадь объекта в габаритах наружных стен – 83 100 кв.м, в том числе:</p> <p>– жилая часть – 58 170 кв.м;</p> <p>– нежилая часть – 24 930 кв.м, из них: образовательный центр (дошкольное образование – 40 мест, общее образование – 80 мест) на 120 мест.</p>

Приложение 4
к постановлению Правительства Москвы
от 25 апреля 2023 г. № 736-ПП

**Внесение изменения в приложение к постановлению Правительства Москвы
от 28 марта 2017 г. № 120-ПП**

Книга 14
Карта градостроительного зонирования
Территории, в границах которых предусматривается осуществление
деятельности по комплексному развитию территории

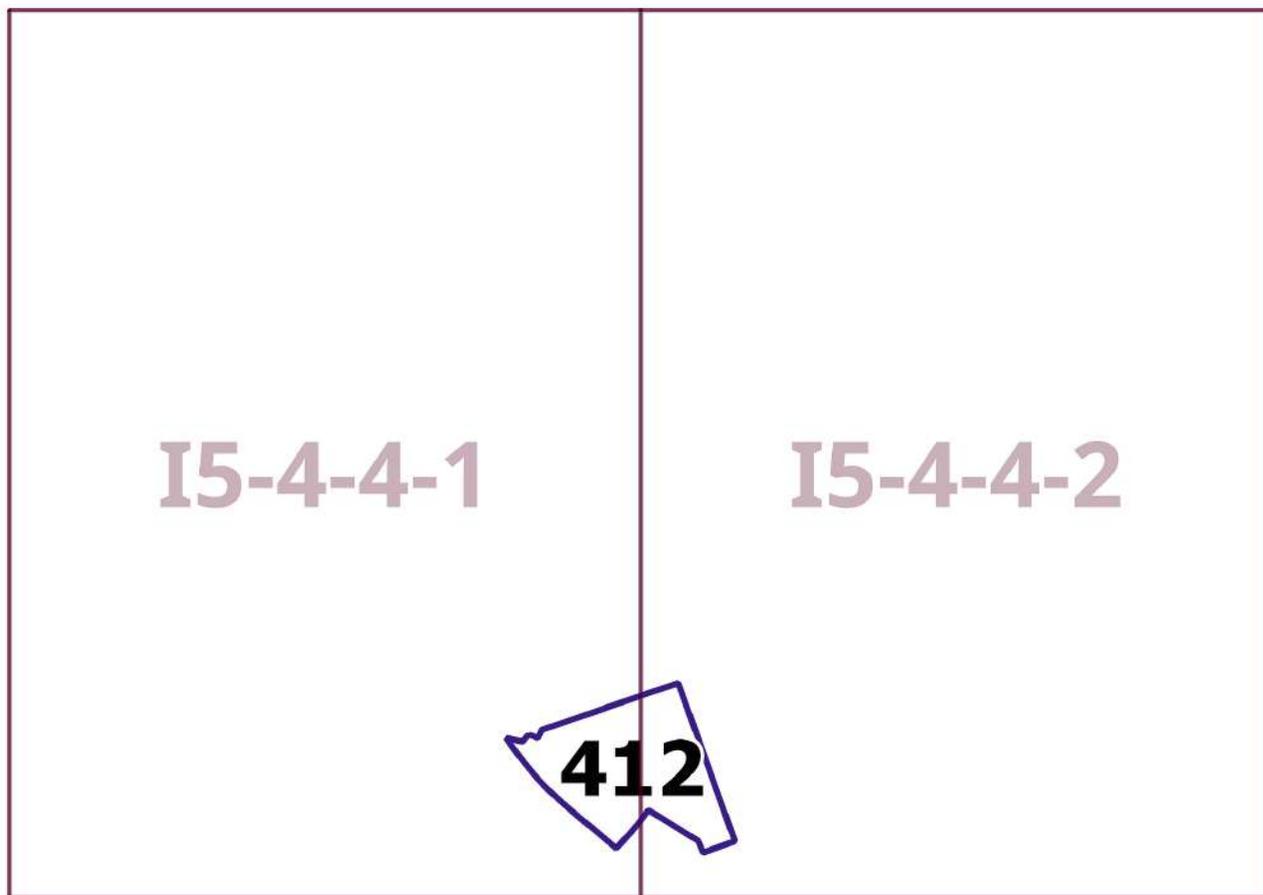

Об объектах природного комплекса Восточного административного округа города Москвы

Постановление Правительства Москвы от 25 апреля 2023 года № 739-ПП

В соответствии с Законом города Москвы от 5 мая 1999 г. № 17 «О защите зеленых насаждений», Законом города Москвы от 25 июня 2008 г. № 28 «Градостроительный кодекс города Москвы», Законом города Москвы от 5 мая 2010 г. № 17 «О Генеральном плане города Москвы», в связи с изменением градостроительной ситуации и в целях соблюдения баланса природных и озелененных территорий города Москвы **Правительство Москвы постановляет:**

1. Изменить границы объекта природного комплекса № 59 Восточного административного округа города Москвы «Парк с Владимирским прудом у шоссе Энтузиастов», исключив из его состава участки территории общей площадью 0,11 га, согласно приложению 1 к настоящему постановлению.

2. Присвоить объекту природного комплекса № 110а Восточного административного округа города Москвы «Озелененная территория по ул.Южной, пос.Восточный» новое наименование «Озелененная территория по Западной улице, пос.Восточный».

3. Изменить границы объекта природного комплекса № 110а Восточного административного округа города Москвы «Озелененная территория по Западной улице, пос.Восточный», включив в его состав участок территории площадью 0,11 га, согласно приложению 2 к настоящему постановлению.


4. Внести изменения в постановление Правительства Москвы от 19 января 1999 г. № 38 «О проектных предложениях по установлению границ Природного комплекса с их описанием и закреплением актами красных линий» (в редакции постановлений Правительства Москвы от 14 мая 2014 г. № 261-ПП, от 22 октября 2014 г. № 609-ПП, от 2 июля 2019 г. № 774-ПП), изложив пункты 59, 110а раздела «Восточный АО» приложения 1 к постановлению в редакции согласно приложению 3 к настоящему постановлению.

5. Контроль за выполнением настоящего постановления возложить на заместителя Мэра Москвы в Правительстве Москвы по вопросам градостроительной политики и строительства Бочкарева А.Ю.

Мэр Москвы **С.С.Собянин**

Приложение 1
к постановлению Правительства Москвы
от 25 апреля 2023 г. № 739-ПП


**Схема границ объекта природного комплекса № 59 Восточного
административного округа города Москвы "Парк с Владимирским
прудом у шоссе Энтузиастов"**

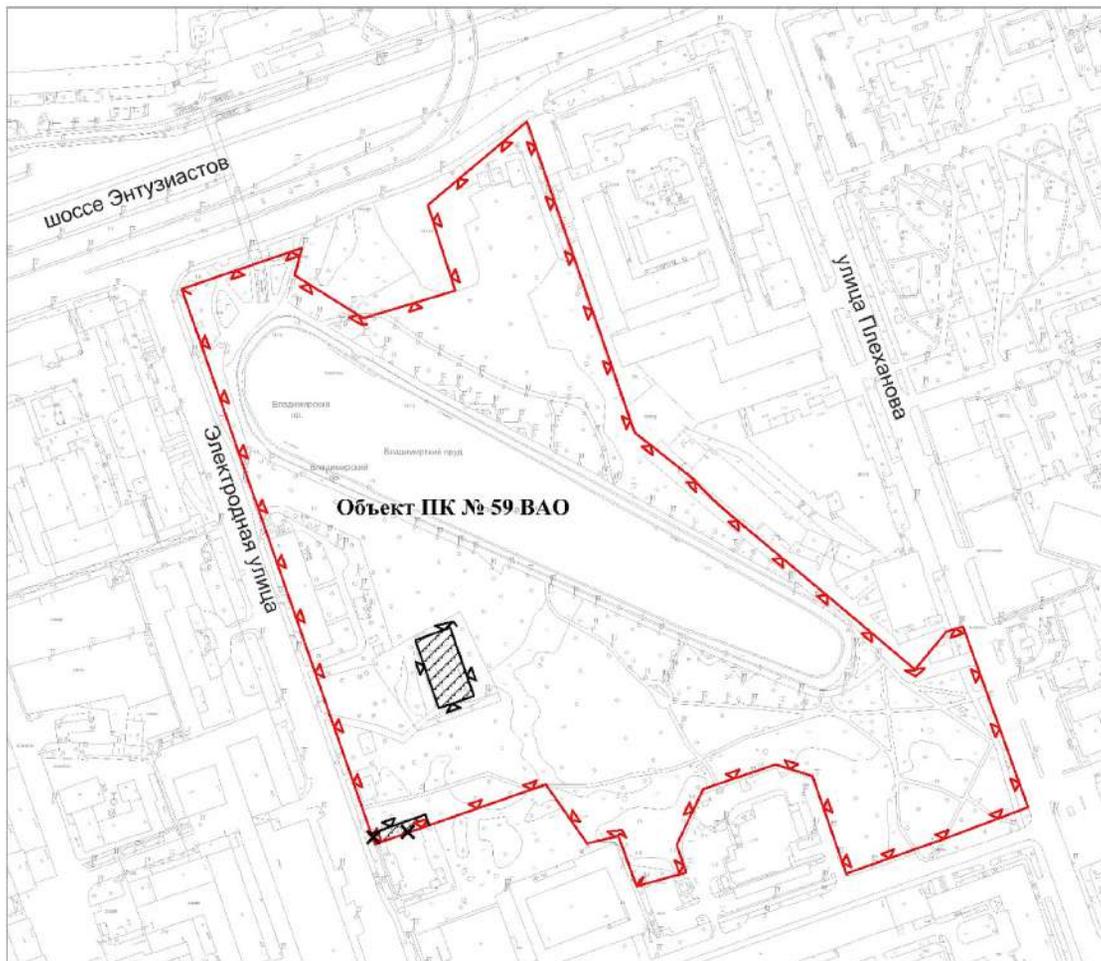

УСЛОВНЫЕ ОБОЗНАЧЕНИЯ

-  существующие границы объектов природного комплекса города Москвы
-  отменяемые границы объектов природного комплекса города Москвы
-  устанавливаемые границы объектов природного комплекса города Москвы
-  участки территории, исключаемые из состава объекта природного комплекса № 59 Восточного административного округа города Москвы "Парк с Владимирским прудом у шоссе Энтузиастов", общей площадью 0,11 га

**Схема границ объекта природного комплекса № 110а Восточного
административного округа города Москвы "Озелененная
территория по Западной улице, пос. Восточный"**

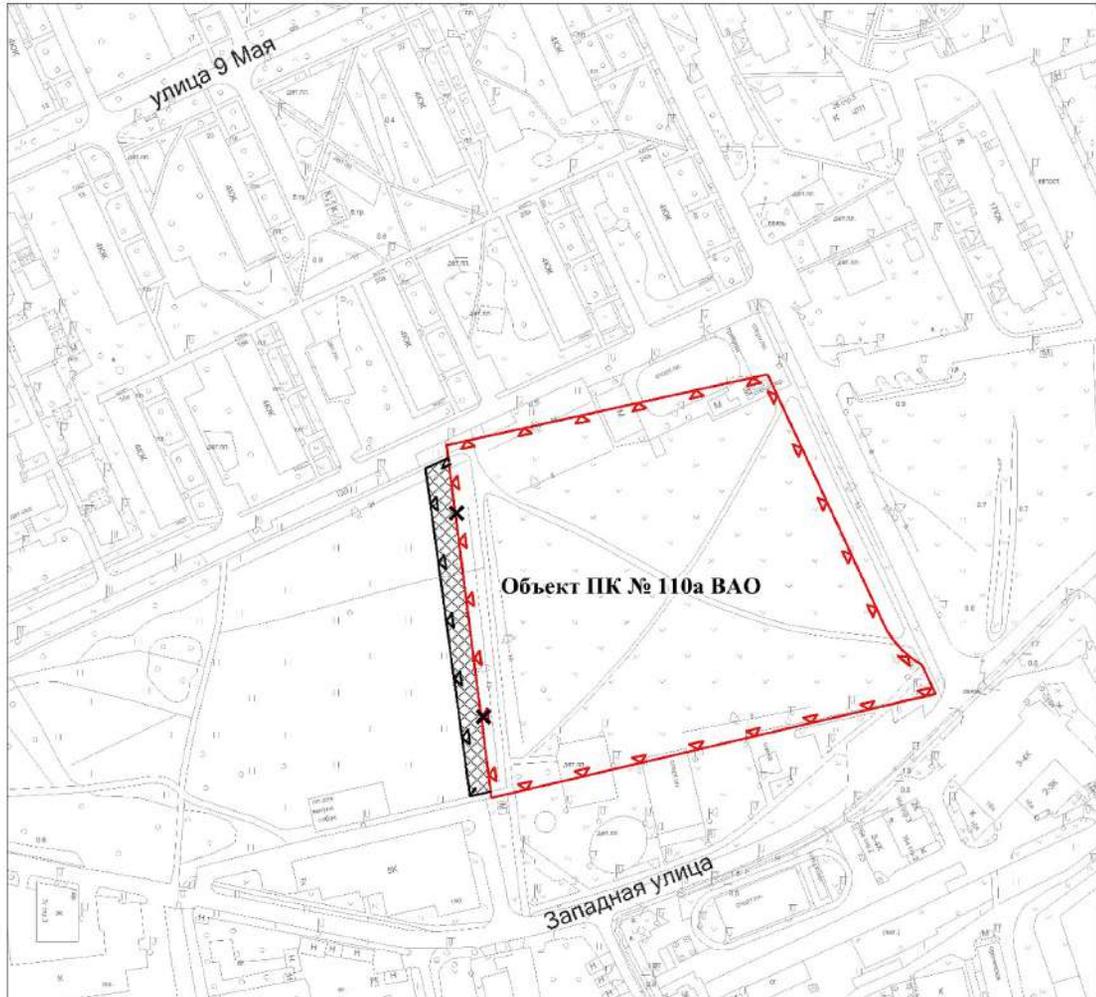

УСЛОВНЫЕ ОБОЗНАЧЕНИЯ

-  существующие границы объектов природного комплекса города Москвы
-  отменяемые границы объектов природного комплекса города Москвы
-  устанавливаемые границы объектов природного комплекса города Москвы
-  участок территории, включаемый в состав объекта природного комплекса № 110а Восточного административного округа города Москвы "Озелененная территория по Западной улице, пос. Восточный", площадью 0,11 га

Приложение 3

к постановлению Правительства Москвы
от 25 апреля 2023 г. № 739-ПП

Внесение изменений в приложение 1 к постановлению Правительства Москвы
от 19 января 1999 г. № 38

ПЕРЕЧЕНЬ ТЕРРИТОРИЙ ПРИРОДНОГО КОМПЛЕКСА Г. МОСКВЫ

(кроме особо охраняемых природных территорий и объектов Природного комплекса
Центрального административного округа)

№ объекта	Наименование объекта Природного комплекса	Режим регулирования градостроительной деятельности	Площадь**, га
1	2	3	4
ВОСТОЧНЫЙ АО			
59	Парк с Владимирским прудом у шоссе Энтузиастов	Озелененная территория общего пользования	9,82
110а	Озелененная территория по Западной улице, пос. Восточный	Озелененная территория специального назначения	2,14

О внесении изменений в постановление Правительства Москвы от 10 ноября 2020 г. № 1963-ПП

Постановление Правительства Москвы от 28 апреля 2023 года № 744-ПП

В соответствии с Градостроительным кодексом Российской Федерации, Законом города Москвы от 25 июня 2008 г. № 28 «Градостроительный кодекс города Москвы» и постановлениями Правительства Москвы от 28 марта 2017 г. № 120-ПП «Об утверждении правил землепользования и застройки города Москвы» и от 30 апреля 2019 г. № 449-ПП «Об утверждении Положения о составе, порядке подготовки, согласования и представления на утверждение проектов планировки территории в городе Москве» **Правительство Москвы постановляет:**

1. Внести изменения в постановление Правительства Москвы от 10 ноября 2020 г. № 1963-ПП «Об утверждении проекта планировки территории, ограниченной улицей Шеногина, руслом Москва-реки, проектируемым проездом № 3700, Звенигородским шоссе, 3-й Магистральной улицей, проектируемым проездом № 630»:

1.1. Абзац первый раздела 1.2 приложения 1 к постановлению изложить в следующей редакции:

«В целях реализации мероприятий проектом планировки территории предусматривается снос зданий и сооружений с изъятием земельных участков в установленном законом порядке (участки № 1–19, 22, 24–33, 35–41, 48, 49, 56, 57, 59, 68, 70, 71, 73 на чертежах «План межевания территории» и «План межевания территории» (1)).»

1.2. В абзаце втором раздела 1.2 приложения 1 к постановлению цифры «852,68» заменить цифрами «852,75».

1.3. Абзац второй раздела 1.2 приложения 1 к постановлению дополнить дефисом в следующей редакции:

«– распределительная трансформаторная подстанция (участок № 73).».

1.4. Дефис шестой абзаца девятого раздела 1.2 приложения 1 к постановлению изложить в следующей редакции:

«– электроснабжение осуществляется от электроподстанций (далее – ПС) ПАО «Россети Московский регион»: ПС № 606 «Шелепиха» 110/10 кВ; ПС № 17 «Фили» 110/10/6 кВ; АО «Объединенная энергетическая компания»: ПС № 238 «Мневники» 220/20 кВ, ПС № 844 «Магистральная» 220/110/20/10 кВ, со строительством 22 трансформаторных подстанций (далее – ТП) 10/0,4 кВ и 4 распределительных трансформаторных подстанций (далее – РТП) 10 кВ, прокладкой питающих кабельных линий электропередачи общей протяженностью 8,4 км, прокладкой распределительных кабельных линий электропередачи общей протяженностью 8,20 км;».

1.5. Строки с номером пункта 1.1, 1.1.4, 3.5.1 раздела 1.3 приложения 1 к постановлению изложить в редакции согласно приложению 1 к настоящему постановлению.

1.6. Строки с номером участка (зоны) на чертеже 12, 23 раздела 2 приложения 1 к постановлению признать утратившими силу.

1.7. Приложение 1 к постановлению дополнить разделом 2(1) в редакции согласно приложению 2 к настоящему постановлению.

1.8. Раздел 2 приложения 1 к постановлению дополнить чертежом «Планировочная организация территории

с границами зон планируемого размещения объектов капитального строительства» (1)» «Планировочная организация территории и зоны планируемого размещения объектов капитального строительства» (1)» в редакции согласно приложению 3 к настоящему постановлению.

1.9. Раздел 2 приложения 1 к постановлению дополнить чертежом «Планировочная организация территории с границами зон планируемого размещения объектов капитального строительства» (1)» «Планировочная организация территории с границами зон планируемого размещения линейных объектов транспортной и инженерной инфраструктуры» (1)» в редакции согласно приложению 4 к настоящему постановлению.

1.10. Абзац первый раздела 3.1 приложения 1 к постановлению дополнить словами «, а также в таблице «Характеристика земельных участков территории» раздела 3.2(1) настоящего приложения и на чертеже «План межевания территории» (1)».

1.11. В абзаце шестнадцатом раздела 3.1 приложения 1 к постановлению слова «участки территории общего пользования № 23, 38» заменить словами «участок территории общего пользования № 38».

1.12. Раздел 3.1 приложения 1 к постановлению дополнить абзацем в следующей редакции:

«для участка распределительной трансформаторной подстанции № 73 доступ осуществляется через участок территории общего пользования № 38.».

1.13. Строки с номером участка на чертеже 12, 23 раздела 3.2 приложения 1 к постановлению признать утратившими силу.

1.14. Приложение 1 к постановлению дополнить разделом 3.2(1) в редакции согласно приложению 5 к настоящему постановлению.

1.15. Раздел 3 приложения 1 к постановлению дополнить чертежом «План межевания территории» (1)» в редакции согласно приложению 6 к настоящему постановлению.

2. Контроль за выполнением настоящего постановления возложить на заместителя Мэра Москвы в Правительстве Москвы по вопросам градостроительной политики и строительства Бочкарева А.Ю.

Мэр Москвы **С.С.Собянин**

Приложение 1
к постановлению Правительства Москвы
от 28 апреля 2023 г. № 744-ПП

Внесение изменений в раздел 1.3 приложения 1 к постановлению Правительства Москвы от 10 ноября 2020 г. № 1963-ПП

1.3. Перечень мероприятий по реализации проекта планировки территории и последовательность их выполнения

№ п/п	Наименование мероприятия	Единицы измерения	Всего	Этапы реализации	
				1	2
1	2	3	4	5	6
1.1	Строительство, всего:	тыс. кв. м	852,75	148,53	704,22
1.1.4	Коммунальные объекты	тыс. кв. м	0,57	0,07	0,50
3.5.1	Строительство распределительной трансформаторной подстанции	шт.	4	2	2

Приложение 2
к постановлению Правительства Москвы
от 28 апреля 2023 г. № 744-ПП


Внесение изменения в приложение 1 к постановлению Правительства Москвы от 10 ноября 2020 г. № 1963-ПП

2(1). Таблица «Участки территории (зоны) планируемого размещения объектов капитального строительства»
к чертежу «Планировочная организация территории с границами зон планируемого размещения объектов капитального строительства» (1)

№ участка (зоны) на чертеже	№ участка на чертеже	Коды видов разрешенного использования земельных участков	Площадь участка (зоны), га	Пределы параметры разрешенного строительства, реконструкции объектов кап. строительства			Наименование / назначение объекта	Показатели объекта			
				Плотность застройки участка, тыс. кв. м/га	Высота зданий, строений, сооружений, м	Максимальный процент застройки, %		наземная часть в габаритах наружных стен, тыс. кв. м	Использование подземного пространства	Гостевые, приобъектные автостоянки (наземные), машино-мест	Примечания, емкость/мощность
1	2	3	4	5	6	7	8	9	10	11	12
12	12.1	3.5.1	1,03	8,55	15	-	Здание образовательной организации (дошкольное образование) с бассейном	8,80	-	-	350 мест
73	73.1	3.1.1	0,04	1,75	5	-	Распределительная трансформаторная подстанция	0,07	-	-	-


Приложение 3
к постановлению Правительства Москвы
от 28 апреля 2023 г. № 744-ПП

Внесение изменения в раздел 2 приложения 1 к постановлению Правительства Москвы от 10 ноября 2020 г. № 1963-ПП

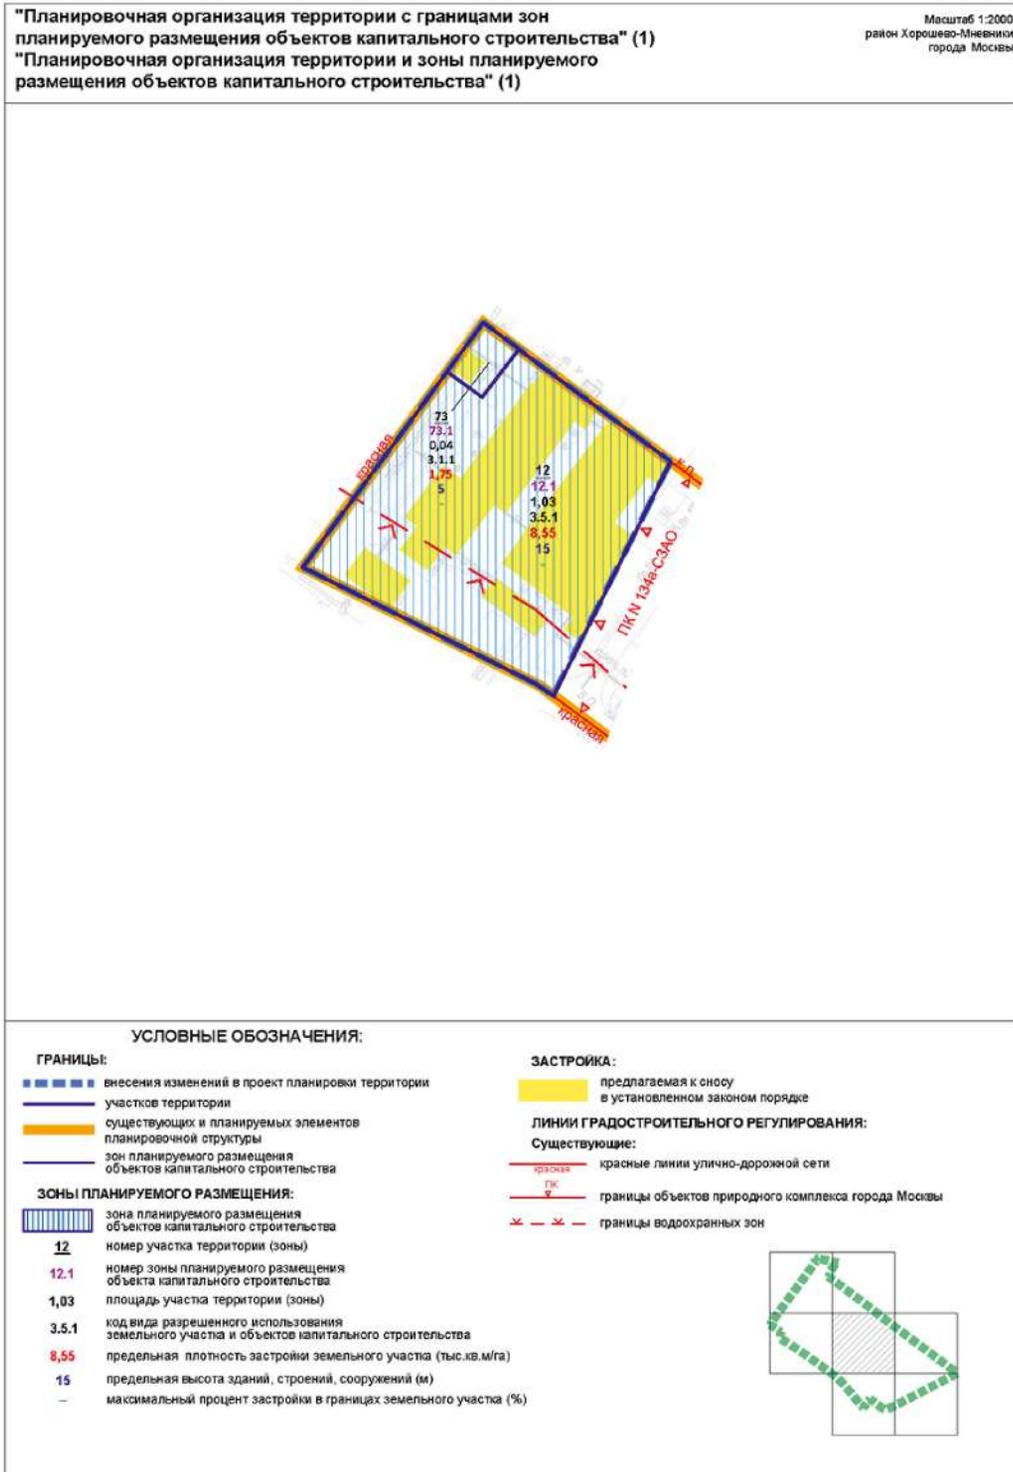

Приложение 4
к постановлению Правительства Москвы
от 28 апреля 2023 г. № 744-ПП

Внесение изменения в раздел 2 приложения 1 к постановлению Правительства Москвы от 10 ноября 2020 г. № 1963-ПП

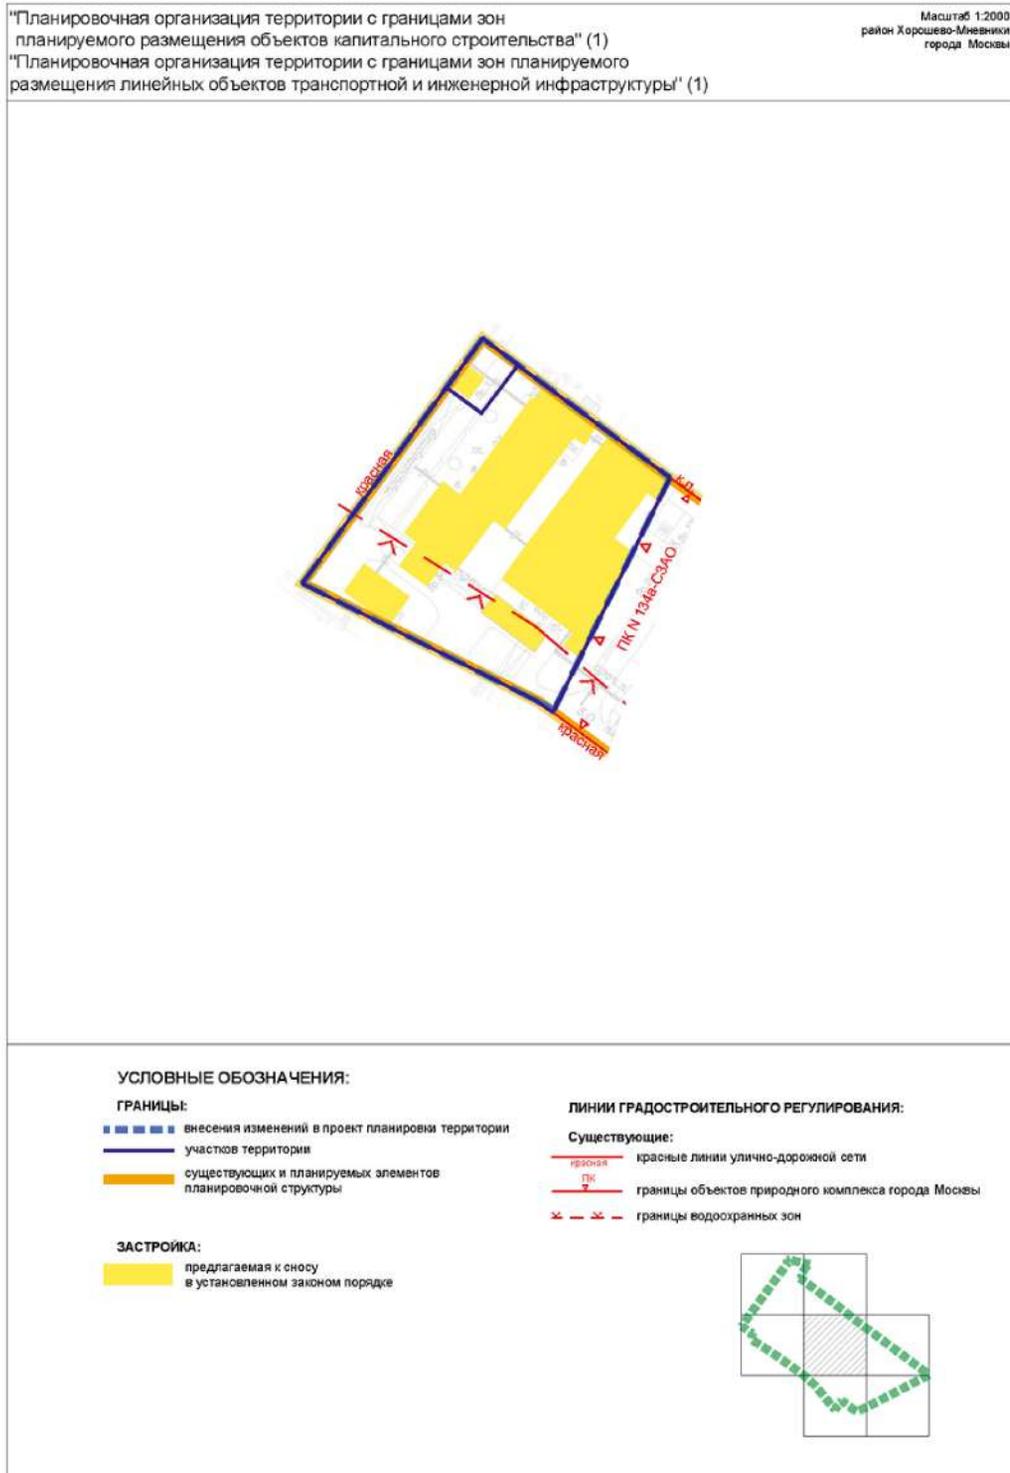

Приложение 5

к постановлению Правительства Москвы
от 28 апреля 2023 г. № 744-ПП


Внесение изменения в приложение 1 к постановлению Правительства Москвы
от 10 ноября 2020 г. № 1963-ПП

3.2(1). Таблица «Характеристика земельных участков территории»
к чертежу «План межевания территории» (1)

Назначение территории	№ участка на чертеже	Коды видов разрешенного использования земельных участков и объектов капитального строительства	Площадь земельного участка, га	Способы образования земельного участка	Вид ограничения на земельном участке, площадь, га	Примечание
1	2	3	4	5	6	7
Территории участков нежилых зданий и сооружений	12	3.5.1	1,03	Раздел	Водоохранная зона – 0,30	Освобождение территории в установленном законом порядке
	73	3.1.1	0,04	Раздел	-	Освобождение территории в установленном законом порядке

Приложение 6
к постановлению Правительства Москвы
от 28 апреля 2023 г. № 744-ПП

Внесение изменения в раздел 3 приложения 1 к постановлению Правительства Москвы от 10 ноября 2020 г. № 1963-ПП

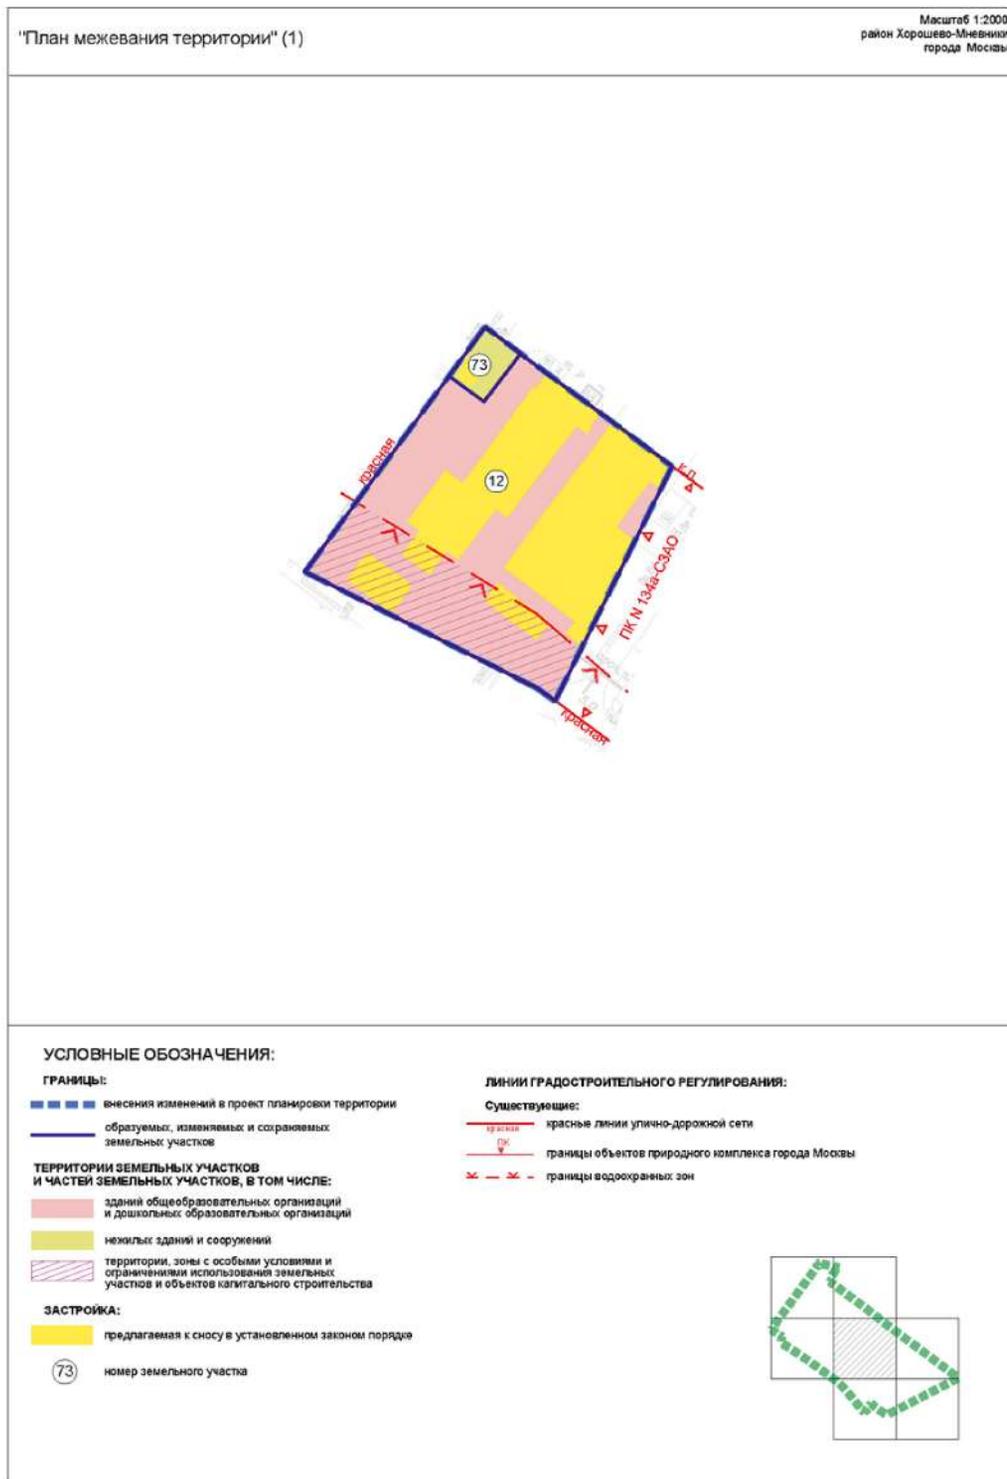

О внесении изменений в постановление Правительства Москвы от 28 марта 2017 г. № 120-ПП

Постановление Правительства Москвы от 28 апреля 2023 года № 745-ПП

В соответствии с Градостроительным кодексом Российской Федерации, Законом города Москвы от 25 июня 2008 г. № 28 «Градостроительный кодекс города Москвы», постановлениями Правительства Москвы от 7 апреля 2009 г. № 270-ПП «О создании Городской комиссии по вопросам градостроительства, землепользования и застройки при Правительстве Москвы и об утверждении положений о Городской и окружной комиссиях по вопросам градостроительства, землепользования и застройки при Правительстве Москвы», от 22 марта 2022 г. № 438-ПП «О реализации положений пункта 2 статьи 7 Федерального закона от 14 марта 2022 г. № 58-ФЗ «О внесении изменений в отдельные законодательные акты Российской Федерации» **Правительство Москвы постановляет:**

1. Внести изменения в постановление Правительства Москвы от 28 марта 2017 г. № 120-ПП «Об утверждении правил землепользования и застройки города Москвы»:

1.1. Карту градостроительного зонирования «Границы территориальных зон и виды разрешенного использования земельных участков и объектов капитального строительства. Северный административный округ города Москвы» раздела 1 книги 3 территориальной части правил землепользования и застройки приложения к постановлению дополнить изображением территориальной зоны согласно приложению 1 к настоящему постановлению.

1.2. Карту градостроительного зонирования «Границы территориальных зон, подзон территориальных зон и предельные параметры разрешенного строительства, реконструкции объектов капитального строительства. Северный административный округ города Москвы» раздела 1 книги 3 территориальной части правил землепользования и застройки приложения к постановлению дополнить изображением территориальной зоны согласно приложению 2 к настоящему постановлению.

1.3. Изображение территории на карте градостроительного зонирования «Территории, в границах которых предусматривается осуществление деятельности по комплексному развитию территории» раздела 1 книги 14 территориальной части правил землепользования и застройки приложения к постановлению изменить согласно приложению 3 к настоящему постановлению.

2. Контроль за выполнением настоящего постановления возложить на заместителя Мэра Москвы в Правительстве Москвы по вопросам градостроительной политики и строительства Бочкарева А.Ю.

Мэр Москвы **С.С.Собянин**

Приложение 1

к постановлению Правительства Москвы
от 28 апреля 2023 г. № 745-ПП


**Внесение изменения в приложение к постановлению Правительства Москвы
от 28 марта 2017 г. № 120-ПП**

Книга 3

Карта градостроительного зонирования

Границы территориальных зон и виды разрешенного использования
земельных участков и объектов капитального строительства


Северный административный округ города Москвы

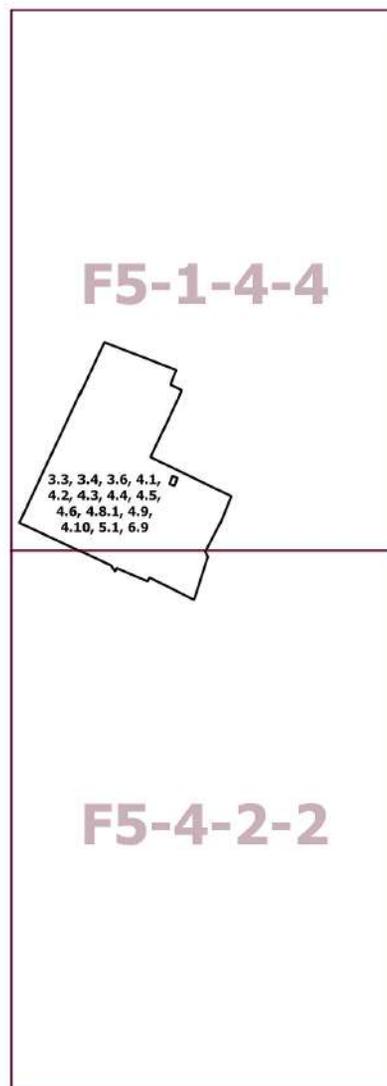

Приложение 2
к постановлению Правительства Москвы
от 28 апреля 2023 г. № 745-ПП

**Внесение изменения в приложение к постановлению Правительства Москвы
от 28 марта 2017 г. № 120-ПП**


Книга 3
Карта градостроительного зонирования
Границы территориальных зон, подзон территориальных зон и предельные параметры
разрешенного строительства, реконструкции объектов капитального строительства
Северный административный округ города Москвы

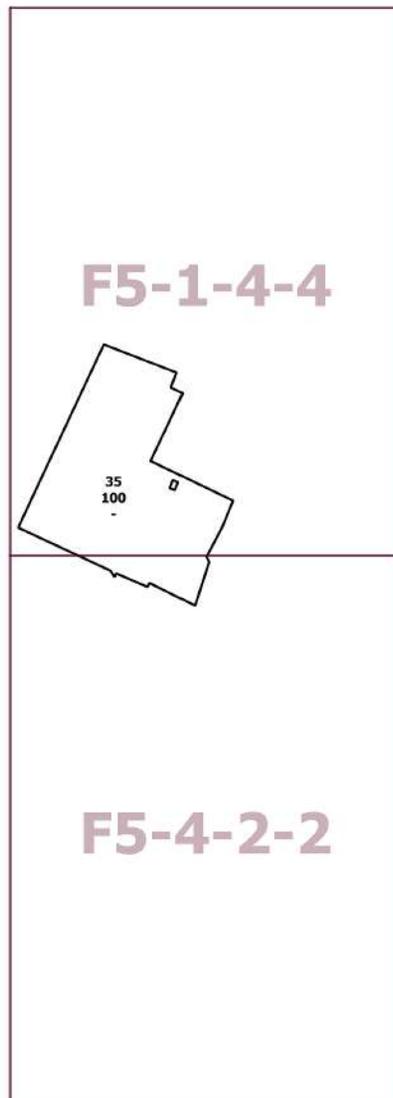

Приложение 3
к постановлению Правительства Москвы
от 28 апреля 2023 г. № 745-ПП

**Внесение изменения в приложение к постановлению Правительства Москвы
от 28 марта 2017 г. № 120-ПП**

Книга 14
Карта градостроительного зонирования
Территории, в границах которых предусматривается осуществление
деятельности по комплексному развитию территории

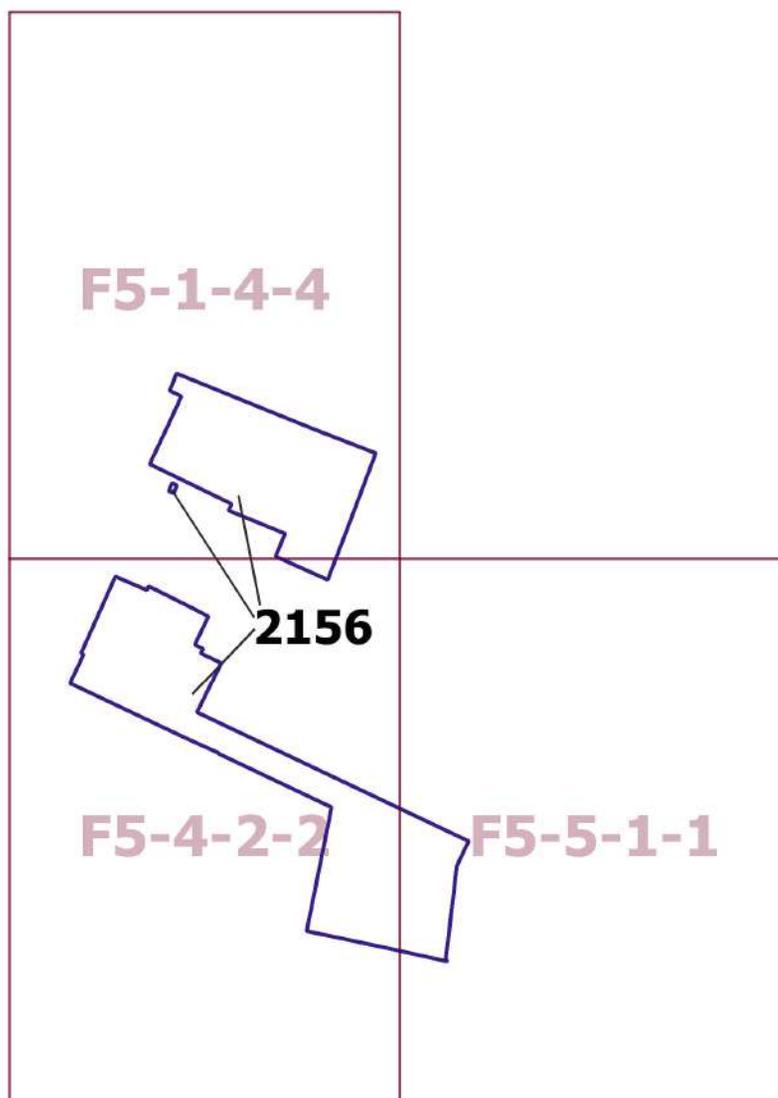

Распоряжения Правительства Москвы



О мерах по размещению оборудования базовых станций подвижной радиотелефонной связи и контактной сети на опорах наружного освещения в городе Москве

Распоряжение Правительства Москвы от 25 апреля 2023 года № 265-РП

В целях повышения качества подвижной радиотелефонной связи, поддержания и улучшения эстетического состояния территории города Москвы при размещении оборудования базовых станций подвижной радиотелефонной связи и контактной сети на опорах наружного освещения в городе Москве:

1. Утвердить:

1.1. Порядок эксплуатации и содержания опор наружного освещения в городе Москве при размещении на них оборудования базовых станций подвижной радиотелефонной связи и контактной сети (приложение 1).

1.2. Требования к внешнему виду и маркировке опор наружного освещения в городе Москве, к размещению на них оборудования базовых станций подвижной радиотелефонной связи и контактной сети (приложение 2).

2. Установить, что:

2.1. Объединение административно-технических инспекций города Москвы осуществляет контроль за содержанием опор наружного освещения в городе Москве при размещении на них оборудования базовых станций подвижной радиотелефонной связи и контактной сети.

2.2. Департамент информационных технологий города Москвы осуществляет методическое руководство по вопросам размещения, внешнего вида оборудования базовых станций подвижной радиотелефонной связи и контактной сети на опорах наружного освещения в городе Москве и ином движимом и недвижимом имуществе, принадлежащем на праве собственности городу Москве.

3. Контроль за выполнением настоящего распоряжения возложить на заместителя Мэра Москвы в Правительстве Москвы – руководителя Аппарата Мэра и Правительства Москвы Сергунину Н.А., заместителя Мэра Москвы в Правительстве Москвы по вопросам жилищно-коммунального хозяйства и благоустройства Бирюкова П.П.

Мэр Москвы **С.С.Собянин**

Приложение 1

к распоряжению Правительства Москвы
от 25 апреля 2023 г. № 265-ПП

Порядок эксплуатации и содержания опор наружного освещения в городе Москве при размещении на них оборудования базовых станций подвижной радиотелефонной связи и контактной сети

1. Общие положения

1.1. Порядок эксплуатации и содержания опор наружного освещения в городе Москве при размещении на них оборудования базовых станций подвижной радиотелефонной связи и контактной сети (далее – Порядок) определяет общие положения, мероприятия по содержанию и условия эксплуатации опор наружного освещения в городе Москве при размещении на них оборудования базовых станций подвижной радиотелефонной связи и контактной сети (далее – опоры двойного назначения).

1.2. Эксплуатация и содержание опор двойного назначения должно осуществляться в соответствии с требованиями законодательства Российской Федерации (в том числе о санитарно-эпидемиологическом благополучии населения, техническом регулировании) в состоянии, обеспечивающем:

1.2.1. Соблюдение характеристик надежности и безопасности опор двойного назначения.

1.2.2. Безопасность жизни и здоровья граждан, сохранность государственного и иного имущества.

1.2.3. Соблюдение прав и законных интересов правообладателей опор двойного назначения, а также иных лиц.

1.2.4. Поддержание внешнего вида опор двойного назначения в соответствии с Требованиями к внешнему виду и маркировке опор наружного освещения в городе Москве, к размещению на них оборудования базовых станций подвижной радиотелефонной связи и контактной сети (далее – Требования).

1.2.5. Соблюдение требований законодательства Российской Федерации об энергосбережении и о повышении энергетической эффективности.

2. Мероприятия по содержанию опор двойного назначения

2.1. Организация, эксплуатирующая опоры двойного назначения, на регулярной основе, но не реже двух раз в год, осуществляет мероприятия по обеспечению содержания опор двойного назначения (далее – мероприятия).

2.2. Мероприятия включают в себя:

2.2.1. Размещение или восстановление маркировки, установленной в соответствии с Требованиями, на опоре двойного назначения.

2.2.2. Очистку опор двойного назначения, основания пластикового кожуха от земли, снега, мусора при наличии загрязнения, завала кожуха землей, снегом или мусором (при необходимости) и уборку мусора на прилегающей территории в радиусе 1,5 метра от опоры.

2.2.3. Установку отсутствующих крепежных болтов.

2.2.4. Замену пластикового кожуха при наличии трещин (длиной свыше 10 см) и иных повреждений пластикового кожуха опоры двойного назначения (для опор двойного назначения, расположенных внутри Садового кольца и на территориях с выполненным комплексным благоустройством). На иных территориях города Москвы замена пластикового кожуха опоры двойного назначения

производится только в случае разрушения всего кожуха или его части.

2.2.5. Планировку грунта прилегающей территории с газонным покрытием в радиусе 1,5 метра от опоры двойного назначения при наличии неровности (следы от проезда автомобиля, земляных работ и иные повреждения грунта), а при отсутствии газонного покрытия – выполнение посева газона на участках, где такое применимо.

2.2.6. Восстановление прилегающей территории с твердым покрытием в радиусе 1,5 метра от опоры двойного назначения при наличии повреждений или отсутствии твердого покрытия в местах его предполагаемого наличия.

2.2.7. Ремонт или замену опоры двойного назначения в случае выявления трещин и деформаций основания опоры двойного назначения с учетом следующих параметров:

2.2.7.1. Опора двойного назначения (высотой от 16 метров до 30 метров) отклонена от вертикальной оси в максимальной верхней точке опоры двойного назначения более чем на 1 метр.

2.2.7.2. Опора двойного назначения (высотой до 16 метров) отклонена от вертикальной оси в максимальной верхней точке опоры двойного назначения более чем на 0,5 метра.

2.2.8. Устранение антикоррозийным цинконаполненным покрытием коррозии в случае выявления следов коррозии на опоре двойного назначения.

2.2.9. Удаление рекламной информации с опоры двойного назначения в случае если такая рекламная информация не согласована с правообладателем опоры двойного назначения и организацией, эксплуатирующей опоры двойного назначения.

2.2.10. Окрашивание опор двойного назначения в случае нанесения надписей и (или) изображений. Цвет краски подбирается в соответствии с основным цветом опоры двойного назначения.

2.2.11. Визуальный осмотр (в том числе с применением фотофиксации) и контроль за выполнением Требований, в том числе на предмет:

2.2.11.1. Наличия окрашивания оборудования базовой станции в тон цвета опоры двойного назначения.

2.2.11.2. Отсутствия механических повреждений корпусов термошкафов, радиоблоков, антенн.

2.2.11.3. Отсутствия ржавчины корпусов термошкафов, радиоблоков, антенн.

2.2.11.4. Наличия крышек, замков и запорных механизмов термошкафов.

2.2.11.5. Отсутствия провисов и незакрепленных участков кабелей/фидеров.

2.2.11.6. Симметричности при размещении термошкафов, радиоблоков, антенн.

2.2.11.7. Герметичности и целостности технологических лючков, учитывая их обязательное закрытие при расположении на высоте до 2 метров от уровня земли.

2.3. В ходе выполнения мероприятий организацией, эксплуатирующей опоры двойного назначения, может использоваться фотофиксация.

3. Условия эксплуатации опор двойного назначения и оборудования базовых станций

3.1. При эксплуатации опор двойного назначения и оборудования базовых станций:

3.1.1. Запрещается эксплуатация оборудования базовых станций на опорах двойного назначения в случае отсутствия у оператора связи – собственника оборудования базовой станции необходимых разрешительных документов, выданных Управлением Федеральной службы по надзору в сфере связи, информационных технологий и массовых коммуникаций по Центральному федеральному округу, Управлением Федеральной службы по надзору в сфере защиты прав потребителей и благополучия человека по городу Москве в случае размещения оборудования, требующего получения указанных документов в соответствии с законодательством Российской Федерации.

3.1.2. Запрещается выполнение работ промышленными альпинистами на объектах, которые не предназначены для данного способа проведения работ.

3.2. При необходимости проведения работ с использованием подъемных механизмов площадка работы техники должна быть огорожена предупреждающими светоотражающими знаками.

3.3. Сотрудники организации, эксплуатирующей опоры двойного назначения, участвующие в мероприятиях по обслуживанию оборудования базовых станций, должны быть допущены к работе на электроустановках и на высоте (при выполнении высотных работ, в том числе с применением автогидроподъемников), оформлены нарядом от организации – работодателя, должны иметь при себе необходимые удостоверения, подтверждающие квалификацию, наряд-допуск к производству работ, план производства работ (ППР) и производства работ на высоте (ППРв), иметь специальную экипировку, оснащенную светоотражающими элементами, а также средствами индивидуальной защиты.

Приложение 2

*к распоряжению Правительства Москвы
от 25 апреля 2023 г. № 265-ПП*

Требования к внешнему виду и маркировке опор наружного освещения в городе Москве, к размещению на них оборудования базовых станций подвижной радиотелефонной связи и контактной сети

1. Требования к внешнему виду и маркировке опор наружного освещения в городе Москве, к размещению на них оборудования базовых станций подвижной радиотелефонной связи и контактной сети (далее – Требования) устанавливают требования к размещению оборудования базовых станций подвижной радиотелефонной связи и контактной сети (далее – оборудование базовых станций) на опорах наружного освещения в городе Москве (далее – опоры двойного назначения), маркировке опор двойного назначения и к их внешнему виду.

Неотъемлемой частью настоящих Требований является Графическое приложение к Требованиям (приложение к настоящим Требованиям).

2. Размещение оборудования базовых станций осуществляется в установленном порядке на основании договоров между правообладателем оборудования базовых станций с правообладателем опоры двойного назначения, заключаемых в соответствии с законодательством.

3. Размещение и реконструкция опор двойного назначения, монтаж и подключение оборудования базовых станций к сетям электропитания и связи выполняются в соответствии с проектной и рабочей документацией, разработанной в соответствии с правовыми актами Российской Федерации, города Москвы и настоящими Требованиями.

4. Размещение и эксплуатация оборудования базовых станций на опорах двойного назначения в установленном порядке допускается при наличии у правообладателя оборудования базовой станции необходимых разрешительных документов, выданных уполномоченными органами государственной власти (Управлением Федеральной службы по надзору в сфере связи, информационных технологий и массовых коммуникаций по Центральному

федеральному округу, Управлением Федеральной службы по надзору в сфере защиты прав потребителей и благополучия человека по городу Москве) в случае размещения оборудования, требующего получения указанных документов в соответствии с законодательством Российской Федерации.

5. На опоры двойного назначения необходимо наносить маркировку в целях ее индивидуализации и обеспечения взаимодействия уполномоченных представителей органов государственной власти с правообладателем опоры двойного назначения, а также с правообладателем оборудования базовой станции.

6. Нанесение маркировки и актуализация указанной в ней информации обеспечивается организацией, эксплуатирующей опоры двойного назначения.

7. Маркировка размещается в нижней части опоры двойного назначения на высоте не более двух метров от уровня земли.

8. На маркировке указываются идентификационный номер опоры двойного назначения, наименование и контактный телефон оператора связи и (или) организации, эксплуатирующей опоры двойного назначения, а также QR-код.

9. QR-код маркировки содержит ссылку на страницу организации, эксплуатирующей опоры двойного назначения, в информационно-телекоммуникационной сети Интернет со следующей информацией:

9.1. Наименование и контактные данные правообладателя опоры двойного назначения.

9.2. Наименование и контактные данные эксплуатирующей опоры двойного назначения организации.

9.3. Наименование и контактные данные правообладателя (правообладателей) оборудования базовой

станции, размещенного на опоре двойного назначения.

10. Страница организации, эксплуатирующей опоры двойного назначения (указанной в маркировке), в информационно-телекоммуникационной сети Интернет должна обеспечивать возможность направления обращений заинтересованных лиц и получения ответов от организации, эксплуатирующей опоры двойного назначения, в том числе по следующим вопросам:

10.1. Получение копий или реквизитов разрешительной документации, необходимой для установки опоры двойного назначения.

10.2. Получение копий или реквизитов разрешительных (регистрационных) документов Управления Федеральной службы по надзору в сфере связи, информационных технологий и массовых коммуникаций по Центральному федеральному округу и Управления Федеральной службы по надзору в сфере защиты прав потребителей и благополучия человека по городу Москве, подтверждающих законность размещения и безопасную для здоровья человека эксплуатацию оборудования базовой станции – в случае если получение указанных документов требуется в соответствии с законодательством Российской Федерации.

10.3. Информирование, направление обращений (жалоб) на несоответствие опоры двойного назначения настоящим Требованиям, неудовлетворительное техническое состояние, недопустимые акустические шумы оборудования базовой станции и другие вопросы (с возможностью загрузки фотографий и видео).

11. Максимально допустимая высота опоры двойного назначения – не более 30 метров.

12. Не допускается установка опор двойного назначения высотой более 16 метров на расстоянии менее чем 35 метров друг от друга, за исключением опор двойного назначения, установленных по разные стороны от проезжей части дорог.

13. На опоре двойного назначения и оборудовании базовых станций следует не допускать следы коррозии. Для защиты от коррозии все металлоконструкции рекомендуется оцинковывать или обеспечивать защитным полимерным покрытием.

14. Опоры двойного назначения необходимо окрашивать в тон цвета опор наружного освещения, размещенных на данной территории города.

15. Фланцы опор следует скрыть, видимые крепежные элементы (гайки, анкера) не допускаются.

16. Юбки опор выполняются минимально возможных габаритов.

17. Оборудование базовых станций (термошкафы, внешние соединительные кабели/фидеры, крепеж (хомуты), крышки/кожухи, короба) должно быть окрашено в тон цвета опоры двойного назначения.

В верхней трети опоры двойного назначения допускается размещение оборудования (радиоблоки, антенны) светлых тонов серого цвета.

18. Оборудование базовой станции рекомендуется группировать в одной горизонтальной плоскости по габаритам и располагать симметрично друг к другу относительно оси опоры двойного назначения.

19. Не допускается размещение оборудования базовой станции на опоре двойного назначения ниже 2,5 метра от уровня земли.

20. Оборудование комплектуется таким образом, чтобы не создавалось скопление крышек/кожухов и коробов.

21. Габаритные размеры оборудования базовой станции должны быть минимально возможными в следующих пределах:

21.1. На опорах двойного назначения высотой от 16 до 30 метров допускается размещать не более четырех термошкафов с габаритными размерами, которые не превышают значения (ширина/глубина/высота (мм)) 900x700x1000.

21.2. На опорах двойного назначения высотой до 16 метров допускается размещать не более двух термошкафов с габаритными размерами, которые не превышают значения (ширина/глубина/высота (мм)) 860x650x750.

22. Кабельные трассы (электрические кабели, оптические кабели, фидеры) рекомендуется прокладывать внутри опоры двойного назначения.

22.1. В случае отсутствия технической возможности прокладки кабельных трасс внутри опоры двойного назначения рекомендуется выполнять монтаж кабельных трасс на внешней стороне опоры двойного назначения при условии укладки кабелей в короба, а также покраски коробов и элементов крепления коробов в тон цвета опоры двойного назначения.

22.2. В случае отсутствия технической возможности прокладки фидеров внутри опоры двойного назначения допускается выполнять монтаж фидеров на внешней стороне опоры двойного назначения при условии их аккуратной (симметричной) укладки и покраски в тон цвета опоры двойного назначения.

23. Внешние кабели и фидеры рекомендуется формировать без муфт и без образования петель запаса с минимально технически возможными радиусами изгиба.

Петли запаса жгутов кабелей/фидеров, подключенных к разъемам термошкафов, радиоблоков и антенн, необходимо убирать из зоны видимости или закрывать крышками/кожухами.

24. В видовых, исторических местах города Москвы, а также на территориях, где выполнено комплексное благоустройство улиц (дворов), допускается:

24.1. Размещение на опоре двойного назначения компактного комплекта оборудования базовой станции. Компактность комплекта оборудования базовой станции определяет Межведомственная комиссия по вопросам развития подвижной радиотелефонной связи.

24.2. Камуфлировать оборудование базовой станции или отдельные элементы такого оборудования, использовать цилиндрические антенны или радиопрозрачные кожухи для антенн.

24.3. Использовать технические решения, при которых часть элементов оборудования базовой станции размещается вне опоры двойного назначения:

24.3.1. В специальных бункерах ниже уровня земли.


24.3.2. На улице в специальных термошкафах, в малых архитектурных формах.

24.3.3. В технологических (серверных) помещениях близлежащих зданий.

Графическое приложение к Требованиям к внешнему виду и маркировке опор наружного освещения в городе Москве, к размещению на них оборудования базовых станций подвижной радиотелефонной связи и контактной сети

К пункту 5

Рисунок 1. Пример маркировки опоры двойного назначения

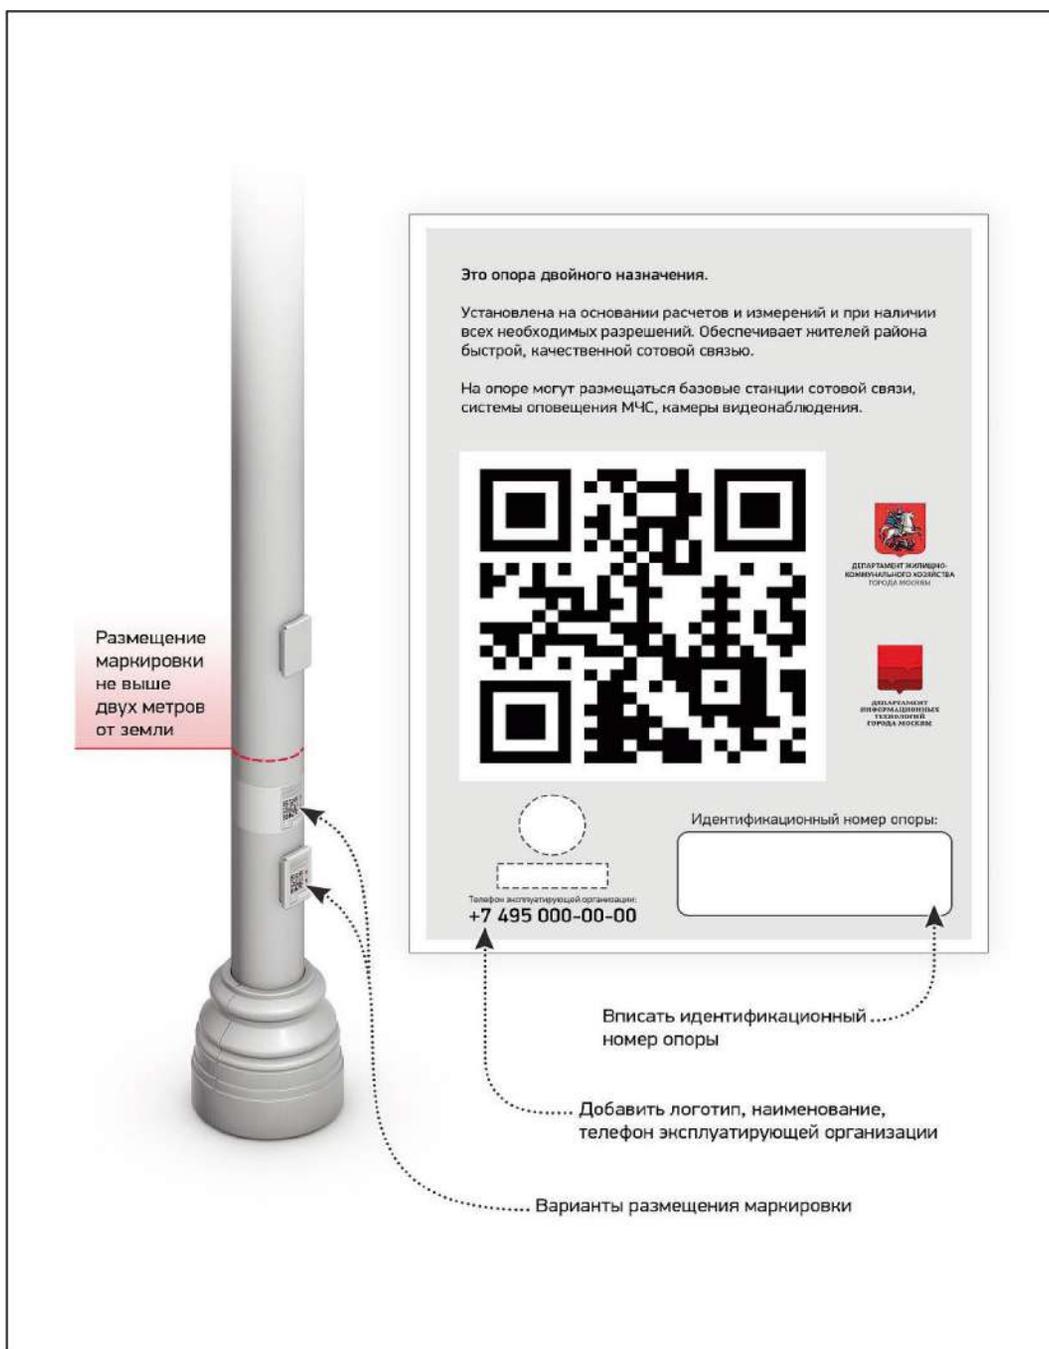


К пункту 17

Рисунок 2. Окраска оборудования и крепежа в цвет опоры двойного назначения



Рисунок 3. Симметричное размещение оборудования на опоре двойного назначения

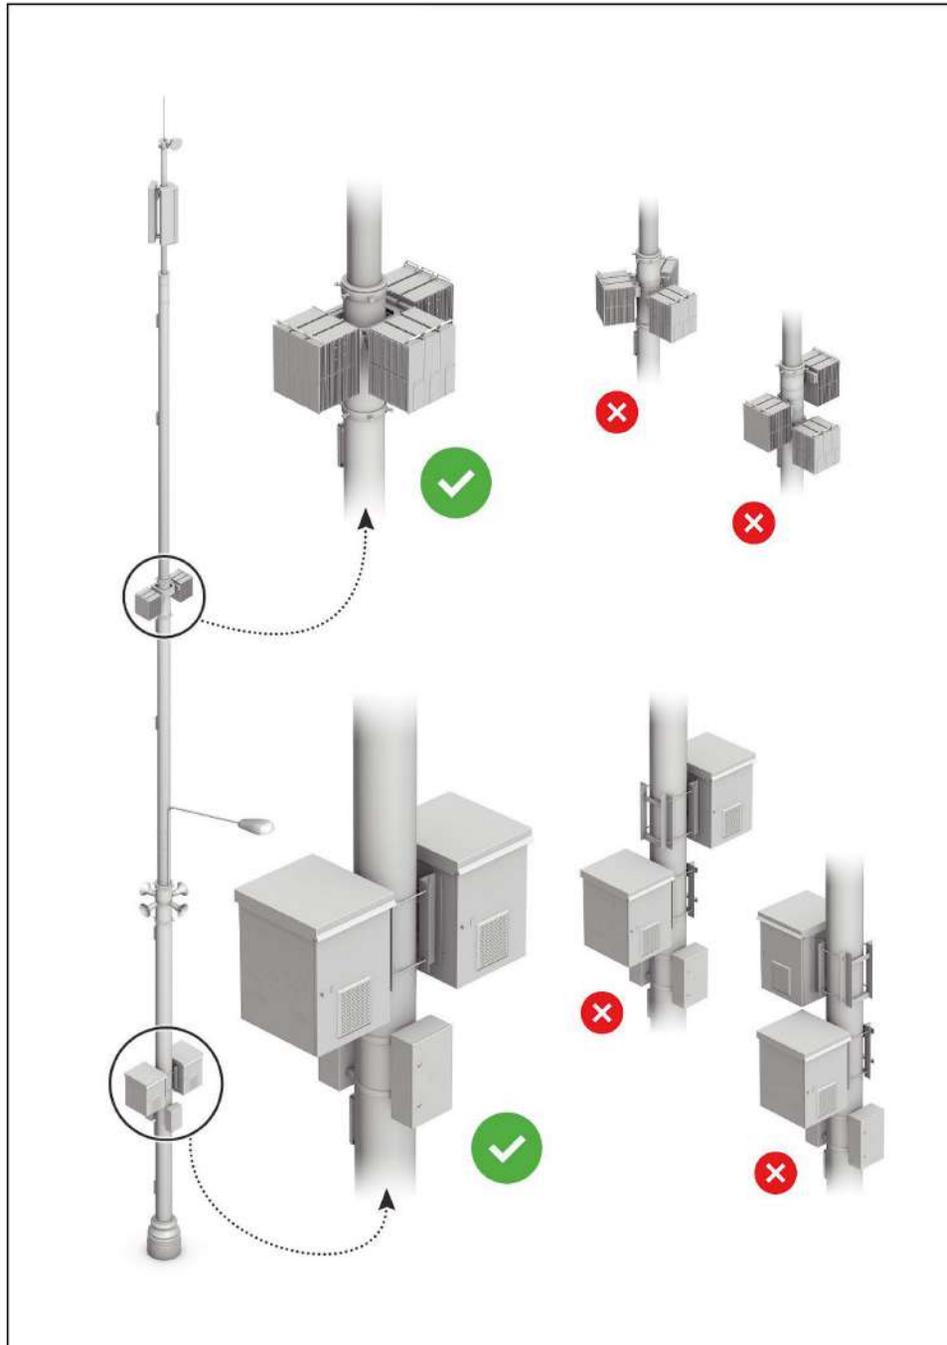

К пункту 21.1

Рисунок 4. Ограничение по количеству и габаритам термошкафов на опоре двойного назначения высотой более 16 метров

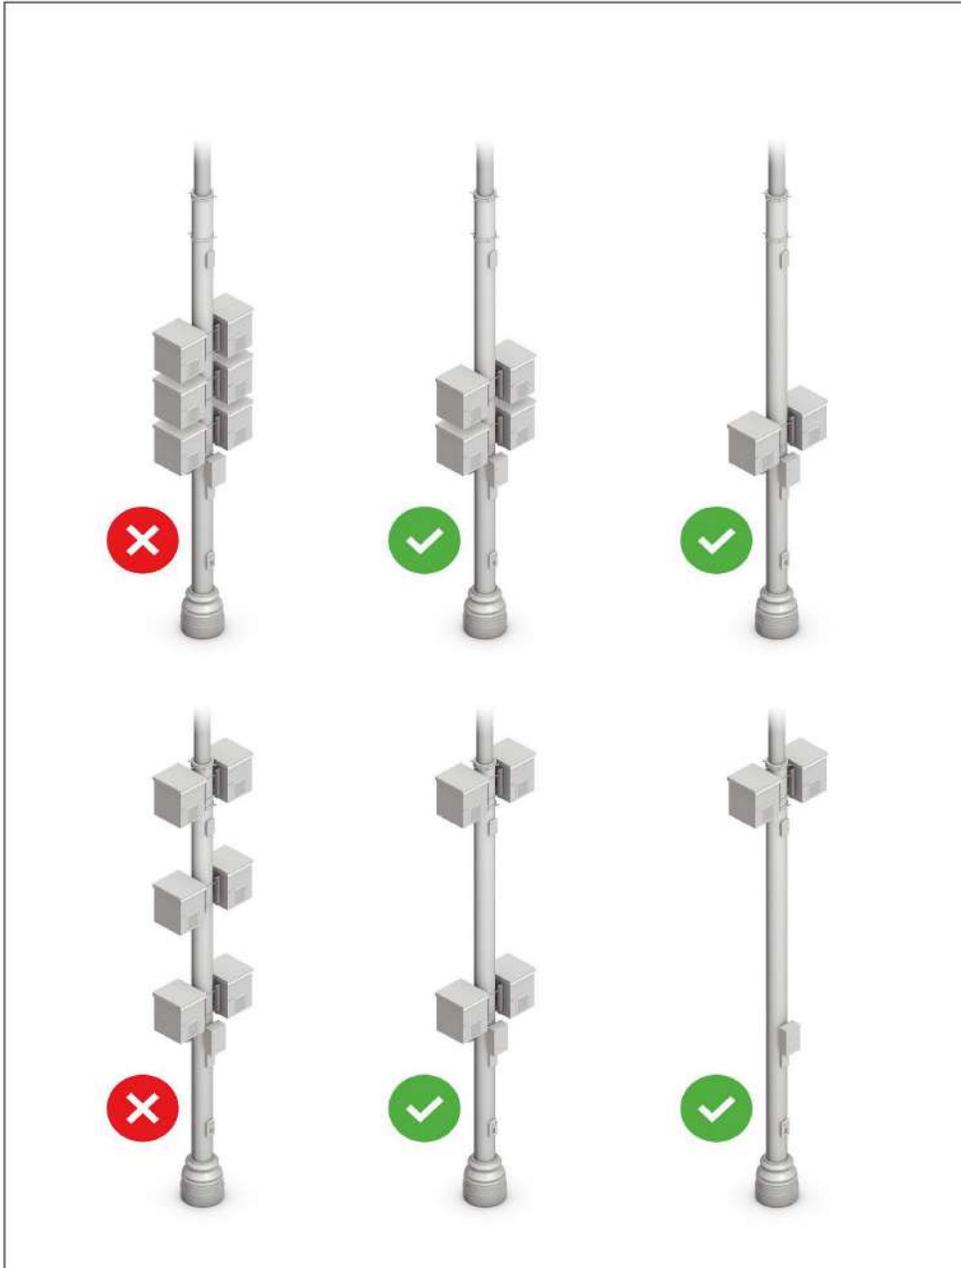


Рисунок 5. Ограничение по количеству термощкафов на опоре двойного назначения высотой менее 16 метров




К пункту 22. 1

Рисунок 6. Монтаж кабельных трасс на опоре двойного назначения в коробах



Рисунок 7. Исключение петель запаса и муфт

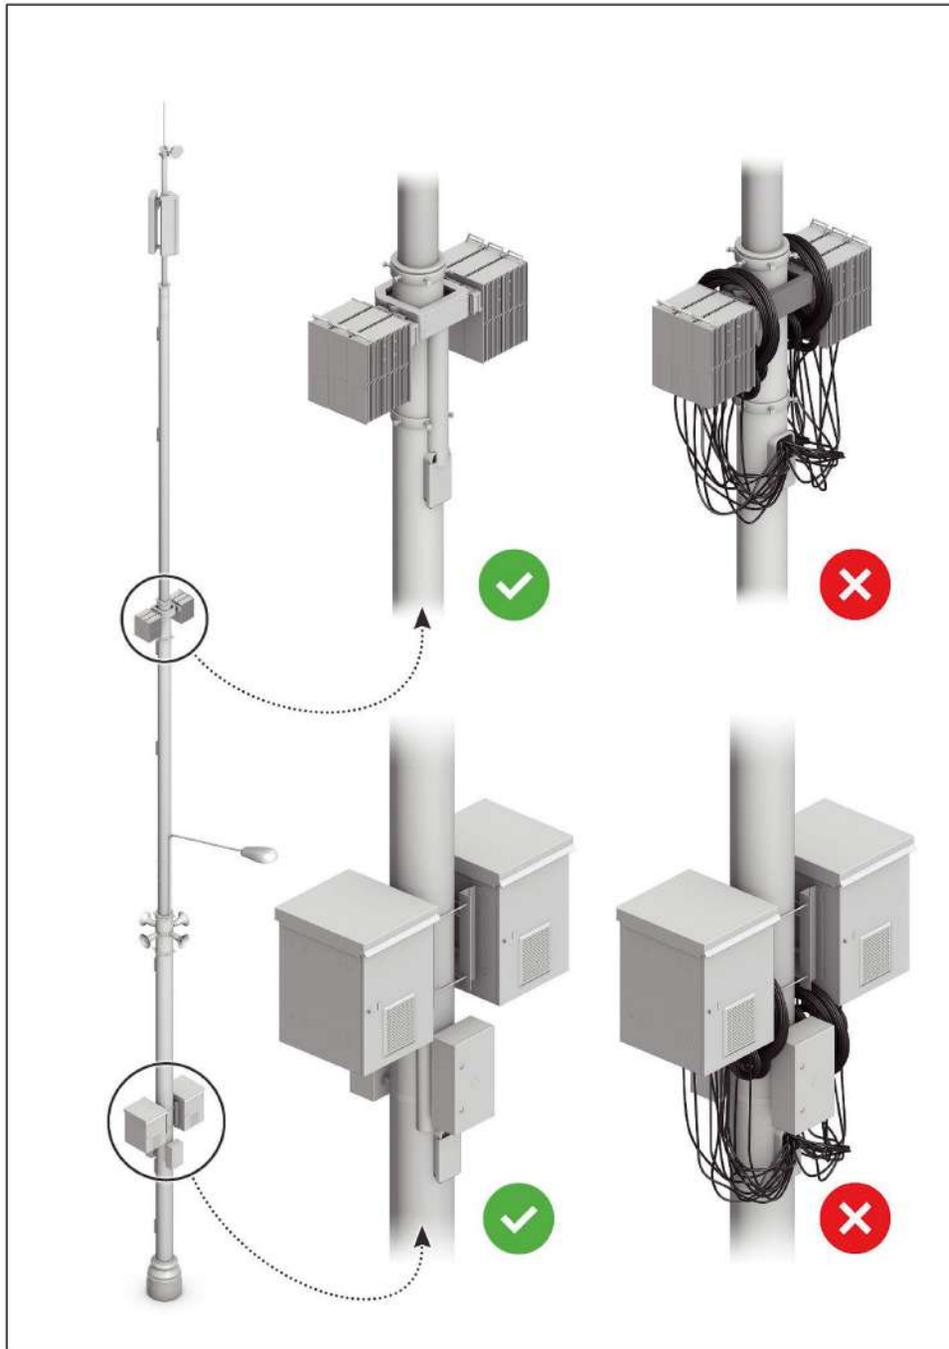

К пункту 24. 1

Рисунок 8. Размещение компактного оборудования на опоре двойного назначения в видовых и исторических местах



Рисунок 9. Камуфлирование оборудования на опоре двойного назначения



К пункту 24.3.1

Рисунок 10. Размещение части оборудования базовой станции вне опоры двойного назначения, в специальных бункерах ниже уровня земли


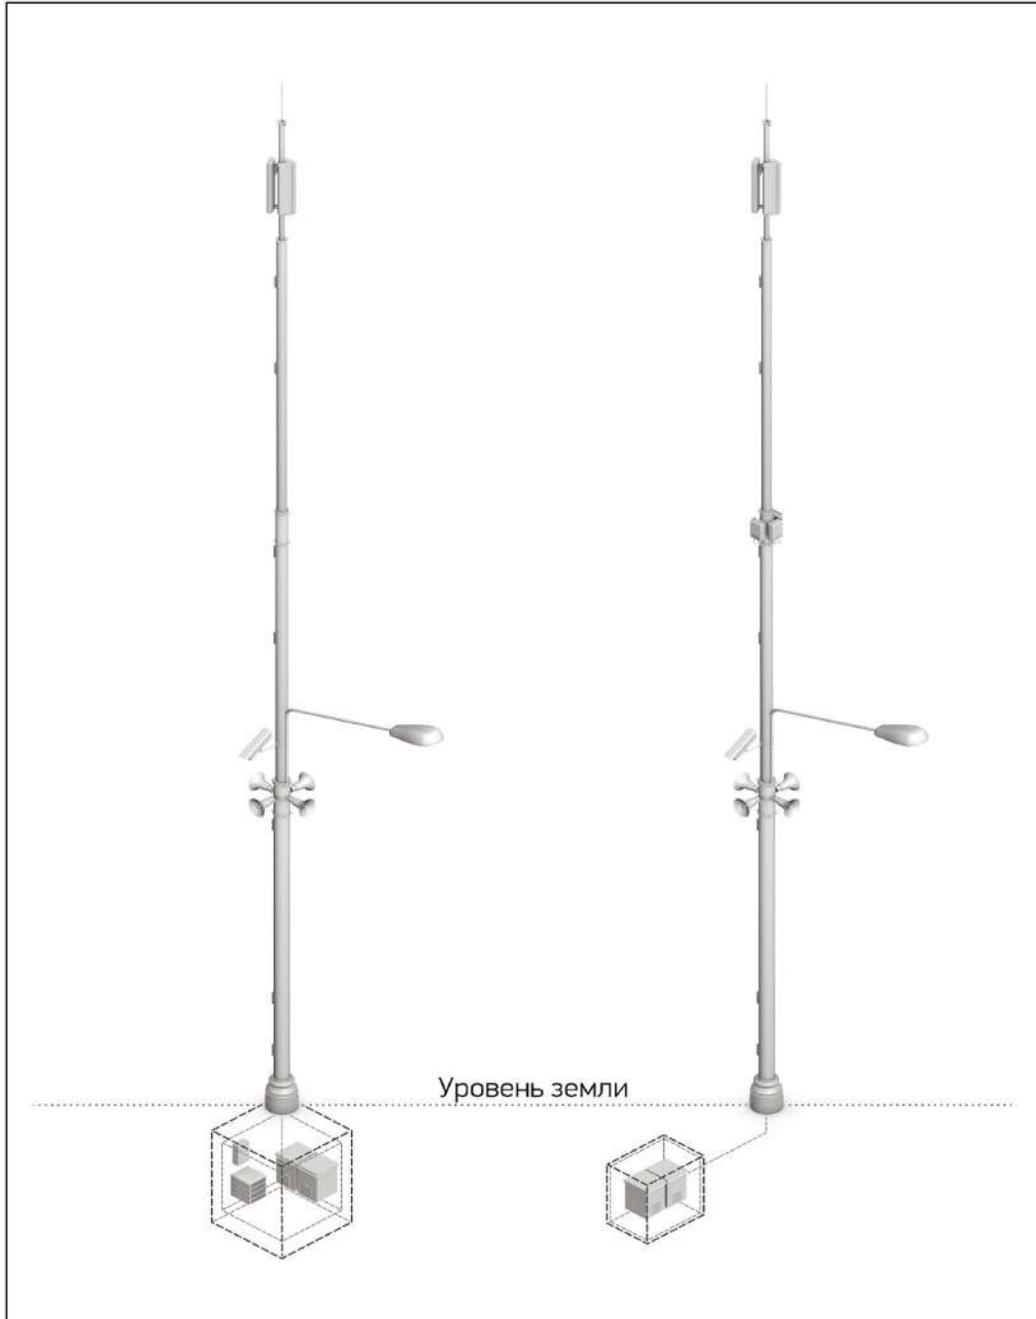


Рисунок 11. Размещение части оборудования базовой станции вне опоры двойного назначения, на улице в специальных термошкафах и малых архитектурных формах



К пункту 24.3.3

Рисунок 12. Размещение части оборудования базовой станции вне опоры двойного назначения, в технологических (серверных) помещениях близлежащих зданий

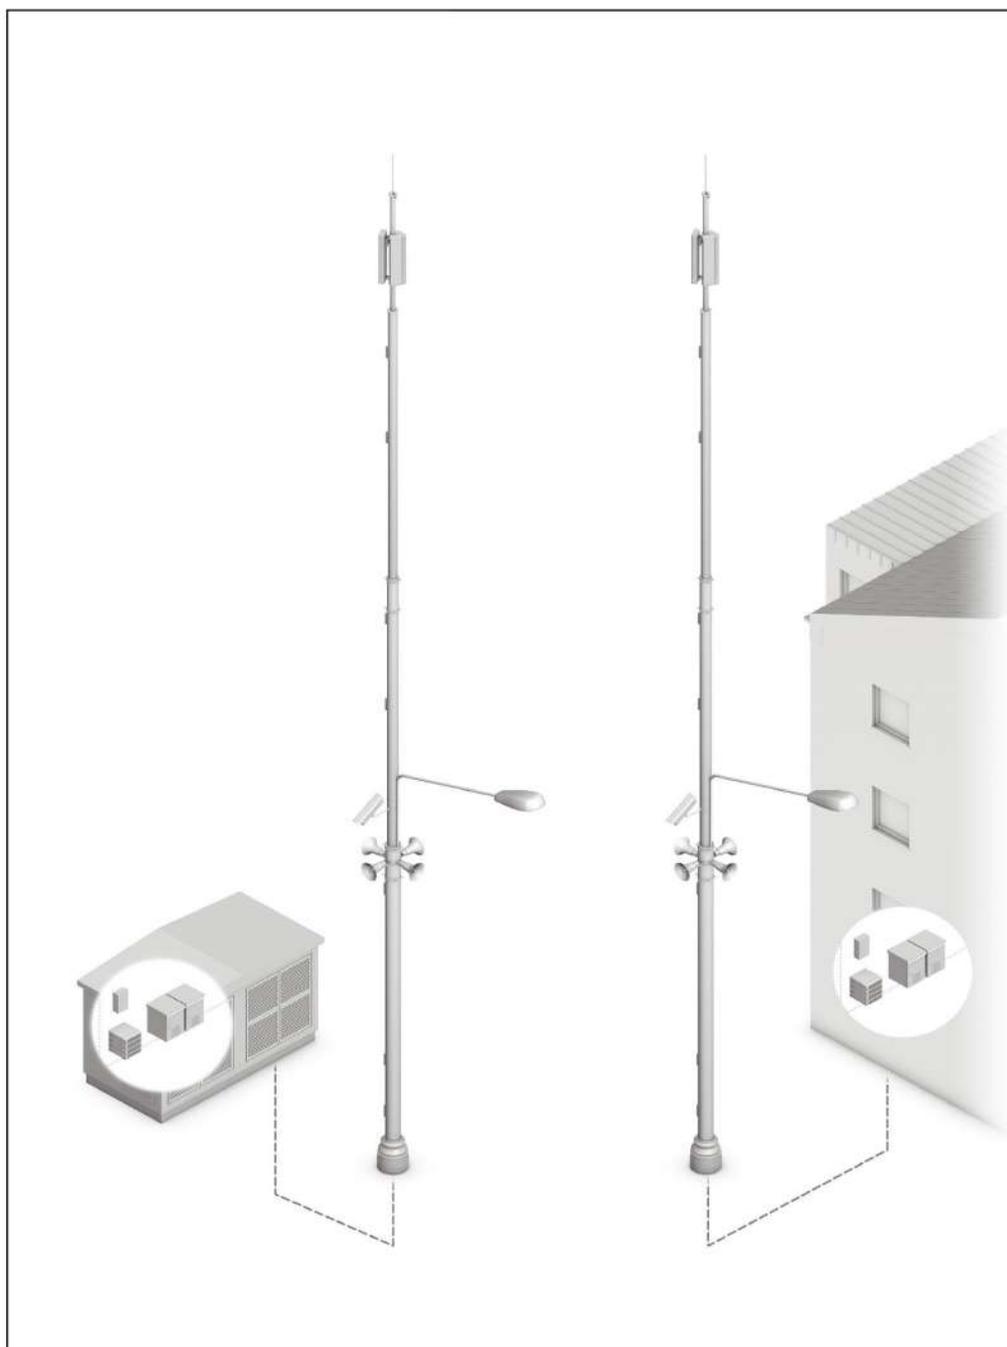

Информация



Сообщение о планируемом изъятии нежилых помещений в многоквартирных домах для государственных нужд города Москвы в целях реализации Программы реновации жилищного фонда в субъекте Российской Федерации – городе федерального значения Москве

Цель изъятия – реализации Программы реновации жилищного фонда в субъекте Российской Федерации – городе федерального значения Москве.

Изъятие и предоставление компенсации за изымаемые нежилые помещения будут происходить в соответствии с Земельным кодексом Российской Федерации, статьями 279 и 281 Гражданского кодекса Российской Федерации, статьей 7.4 Закона Российской Федерации от 15 апреля 1993 г. № 4802-1 «О статусе столицы Российской Федерации», постановлениями Правительства Москвы от 20 февраля 2013 г. № 99-ПП «Об утверждении Положения о Департаменте городского имущества города Москвы», от 23 декабря 2015 г. № 941-ПП «Об утверждении порядков взаимодействия органов исполнительной власти города Москвы, а также организаций при осуществлении мероприятий, направленных на обеспечение освобождения территорий города Москвы и признании утратившими силу правовых актов города Москвы», от 01 августа 2017 г. № 497-ПП «О программе реновации жилищного фонда в городе Москве».

Перечень кадастровых номеров нежилых помещений, подлежащих изъятию, и их адреса, прилагаются.

Заинтересованные лица могут получить информацию о предполагаемом изъятии нежилых помещений для государственных нужд по телефону:

8 (495) 957-75-00 (доб. 55-380, доб. 55-175).

Правообладатели подлежащих изъятию объектов недвижимого имущества, права которых не зарегистрированы, могут подать заявления об учете прав на объекты недвижимого имущества с приложением копий документов, подтверждающих права на указанные объекты недвижимого имущества. Такие заявления могут быть направлены заказным письмом с уведомлением о вручении в Департамент городского имущества города Москвы на имя заместителя руководителя Прусакову Наталью Васильевну по адресу: 125993, г. Москва, 1-й Красногвардейский пр., д. 21, стр. 1.

I. Характеристика здания

№ п/п (в реестре зданий)	УНОМ (БТИ)	Адрес здания (БТИ)	Кадастровый номер (паспорт ГКН)	Общая площадь, кв.м (ГКН)	Общая площадь, кв.м (БТИ)	Назначение (ГКН)	Кадастровая стоимость		
							Дата	Стоимость объекта	Стоимость за кв.м. (Кад. сто- имость здания делится на площадь ГКН)
1	2	3	4	5	6	7	8	9	10 = 9 / 5
1	2337	Российская Федерация, город Москва, внутригородская территория муниципального округа Богородское, Бойцовая улица, дом 10, корпус 1	77:03:0001011:1037	2618,30	2618,30	Многоквартирный дом		384004145,83	146661,63

II. Реестр помещений в здании

Нежилая часть

№	Кадастровый номер	Площадь	Кадастровая стоимость	Адрес	Номер помещения	Стоимость за кв.м.	Собственник
1	2	3	4	5	6	7	8
1	77:03:0001011:3020	50,30	2710089,05	107370, Москва, Богородское, Бойцовая, 10, 1, I (Москва, Богородское, ул. Бойцовая, д. 10, корп. 1, пом. I)	I	53878,51	

I. Характеристика здания

№ п/п (в реестре зданий)	УНОМ (БТИ)	Адрес здания (БТИ)	Кадастровый номер (паспорт ГКН)	Общая площадь, кв.м (ГКН)	Общая площадь, кв.м (БТИ)	Назначение (ГКН)	Кадастровая стоимость		
							Дата	Стоимость объекта	Стоимость за кв.м. (Кад. сто- имость здания делится на площадь ГКН)
1	2	3	4	5	6	7	8	9	10 = 9 / 5
1	2338	Российская Федерация, город Москва, внутригородская территория муниципального округа Богородское, Бойцовая улица, дом 10, корпус 2	77:03:0001011:1038	2601,40	2601,40	Многоквартирный дом		380366640,58	146216,13

II. Реестр помещений в здании

Нежилая часть

№	Кадастровый номер	Площадь	Кадастровая стоимость	Адрес	Номер помещения	Стоимость за кв.м.	Собственник
1	2	3	4	5	6	7	8
1	77:03:0001011:3081	49	2640046,99	107370, Москва, Богородское, Бойцовая, 10, 2, I (Москва, Богородское, ул. Бойцовая, д. 10, корп. 2, пом. I)	I	53878,51	

I. Характеристика здания

№ п/п (в реестре зданий)	УНОМ (БТИ)	Адрес здания (БТИ)	Кадастровый номер (паспорт ГКН)	Общая площадь, кв.м (ГКН)	Общая площадь, кв.м (БТИ)	Назначение (ГКН)	Кадастровая стоимость		
							Дата	Стоимость объекта	Стоимость за кв.м. (Кад. стоимость здания делится на площадь ГКН)
1	2	3	4	5	6	7	8	9	10 = 9 / 5
1	2339	Российская Федерация, город Москва, внутригородская территория муниципального округа Богородское, Бойцовая улица, дом 10, корпус 3	77:03:0001011:1039	2584,30	2584,30	Многоквартирный дом		380051267,04	147061,59

II. Реестр помещений в здании

Нежилая часть

№	Кадастровый номер	Площадь	Кадастровая стоимость	Адрес	Номер помещения	Стоимость за кв.м.	Собственник
1	2	3	4	5	6	7	8
1	77:03:0001011:3142	5,50	296331,81	107370, Москва, Богородское, Бойцовая, 10, 3, I (Москва, Богородское, ул. Бойцовая, д. 10, корп. 3, пом. I)	I	53878,51	

I. Характеристика здания

№ п/п (в реестре зданий)	УНОМ (БТИ)	Адрес здания (БТИ)	Кадастровый номер (паспорт ГКН)	Общая площадь, кв.м (ГКН)	Общая площадь, кв.м (БТИ)	Назначение (ГКН)	Кадастровая стоимость		
							Дата	Стоимость объекта	Стоимость за кв.м. (Кад. стоимость здания делится на площадь ГКН)
1	2	3	4	5	6	7	8	9	10 = 9 / 5
1	2340	Российская Федерация, город Москва, внутригородская территория муниципального округа Богородское, Бойцовая улица, дом 10, корпус 4	77:03:0001011:1040	2575,40	2575,40	Многоквартирный дом		381540462,22	148148,04

II. Реестр помещений в здании

Нежилая часть

№	Кадастровый номер	Площадь	Кадастровая стоимость	Адрес	Номер помещения	Стоимость за кв.м.	Собственник
1	2	3	4	5	6	7	8
1	77:03:0001011:3203	53,20	2866336,73	107370, Москва, Богородское, Бойцовая, 10, 4, I (Москва, Богородское, ул. Бойцовая, д. 10, корп. 4, пом. I)	I	53878,51	

I. Характеристика здания

№ п/п (в реестре зданий)	УНОМ (БТИ)	Адрес здания (БТИ)	Кадастровый номер (паспорт ГКН)	Общая площадь, кв.м (ГКН)	Общая площадь, кв.м (БТИ)	Назначение (ГКН)	Кадастровая стоимость		
							Дата	Стоимость объекта	Стоимость за кв.м. (Кад. стоимость здания делится на площадь ГКН)
1	2	3	4	5	6	7	8	9	10 = 9 / 5
1	2341	Российская Федерация, город Москва, внутригородская территория муниципального округа Богородское, Бойцовая улица, дом 10, корпус 6	77:03:0001011:1041	2597,40	2597,40	Многоквартирный дом		383283149,18	147564,16

II. Реестр помещений в здании

Нежилая часть

№	Кадастровый номер	Площадь	Кадастровая стоимость	Адрес	Номер помещения	Стоимость за кв.м.	Собственник
1	2	3	4	5	6	7	8
1	77:03:0001011:3264	49,30	2656210,54	107370, Москва, Богородское, Бойцовая, 10, 6, I (Москва, Богородское, ул. Бойцовая, д. 10, корп. 6, пом. I)	I	53878,51	

I. Характеристика здания

№ п/п (в реестре зданий)	УНОМ (БТИ)	Адрес здания (БТИ)	Кадастровый номер (паспорт ГКН)	Общая площадь, кв.м (ГКН)	Общая площадь, кв.м (БТИ)	Назначение (ГКН)	Кадастровая стоимость		
							Дата	Стоимость объекта	Стоимость за кв.м. (Кад. стоимость здания делится на площадь ГКН)
1	2	3	4	5	6	7	8	9	10 = 9 / 5
1	2345	Российская Федерация, город Москва, внутригородская	77:03:0001010:1029	3515,10	3515,10	Многоквартирный дом		504113356,27	143413,66

№ п/п (в реестре зданий)	УНОМ (БТИ)	Адрес здания (БТИ)	Кадастровый номер (паспорт ГКН)	Общая площадь, кв.м (ГКН)	Общая площадь, кв.м (БТИ)	Назначение (ГКН)	Кадастровая стоимость		
							Дата	Стоимость объекта	Стоимость за кв.м. (Кад. стоимость здания делится на площадь ГКН)
1	2	3	4	5	6	7	8	9	10 = 9 / 5
		территория муниципального округ Богородское, Бойцовая улица, дом 11							

II. Реестр помещений в здании

Нежилая часть

№	Кадастровый номер	Площадь	Кадастровая стоимость	Адрес	Номер помещения	Стоимость за кв.м.	Собственник
1	2	3	4	5	6	7	8
1	77:03:0001010:3390	5,60	318414,26	107150, Москва, Богородское, Бойцовая, 11, I (Москва, Богородское, ул. Бойцовая, д. 11, пом. I)	I	56859,69	

I. Характеристика здания

№ п/п (в реестре зданий)	УНОМ (БТИ)	Адрес здания (БТИ)	Кадастровый номер (паспорт ГКН)	Общая площадь, кв.м (ГКН)	Общая площадь, кв.м (БТИ)	Назначение (ГКН)	Кадастровая стоимость		
							Дата	Стоимость объекта	Стоимость за кв.м. (Кад. стоимость здания делится на площадь ГКН)
1	2	3	4	5	6	7	8	9	10 = 9 / 5
1	2348	Российская Федерация, город Москва, внутригородская территория муниципальный округ Богородское, Бойцовая улица, дом 14, корпус 1	77:03:0001011:1045	2591,40	2591,40	Многоквартирный дом		381830973,22	147345,44

II. Реестр помещений в здании

Нежилая часть

№	Кадастровый номер	Площадь	Кадастровая стоимость	Адрес	Номер помещения	Стоимость за кв.м.	Собственник
1	2	3	4	5	6	7	8
1	77:03:0001011:3386	52,70	2839397,48	107370, Москва, Богородское, Бойцовая, 14, 1, I (Москва, Богородское, ул. Бойцовая, д. 14, корп. 1, пом. I)	I	53878,51	

I. Характеристика здания

№ п/п (в ре- естре зда- ний)	УНОМ (БТИ)	Адрес здания (БТИ)	Кадастровый номер (паспорт ГКН)	Общая пло- щадь, кв.м (ГКН)	Общая пло- щадь, кв.м (БТИ)	Назначе- ние (ГКН)	Кадастровая стоимость		
							Дата	Стоимость объекта	Стоимость за кв.м. (Кад. сто- имость здания делится на площадь ГКН)
1	2	3	4	5	6	7	8	9	10 = 9 / 5
1	2349	Российская Федера- ция, город Москва, внутригородская тер- ритория муниципаль- ный округ Богород- ское, Бойцовая улица, дом 14, корпус 2	77:03:0001011:1046	2578,20	2577,50	Много- квартир- ный дом		378234934,13	146705,04

II. Реестр помещений в здании

Нежилая часть

№	Кадастровый номер	Пло- щадь	Кадастро- вая стои- мость	Адрес	Номер по- меще- ния	Стоимость за кв.м.	Собствен- ник
1	2	3	4	5	6	7	8
1	77:03:0001011:3447	50,90	2742416,16	107370, Москва, Богородское, Бой- цовая, 14, 2, I (Москва, Богородское, ул. Бойцовая, д. 14, корп. 2, пом. I)	I	53878,51	

I. Характеристика здания

№ п/п (в ре- естре зда- ний)	УНОМ (БТИ)	Адрес здания (БТИ)	Кадастровый номер (паспорт ГКН)	Общая пло- щадь, кв.м (ГКН)	Общая пло- щадь, кв.м (БТИ)	Назначе- ние (ГКН)	Кадастровая стоимость		
							Дата	Стоимость объекта	Стоимость за кв.м. (Кад. сто- имость здания де- лится на площадь ГКН)
1	2	3	4	5	6	7	8	9	10 = 9 / 5
1	2333	город Москва, Бойцо- вая улица, дом 6, корпус 2	77:03:0001011:1033	1935,70	1935,70	Много- квартир- ный дом		281067627,54	145202,06

II. Реестр помещений в здании

Нежилая часть

№	Кадастровый номер	Площадь	Кадастровая стоимость	Адрес	Номер помещения	Стоимость за кв.м.	Собственник
1	2	3	4	5	6	7	8
1	77:03:0001011:2788	43,40	2338327,33	107370, Москва, Богородское, Бойцовая, 6, 2, II (Москва, Богородское, ул. Бойцовая, д. 6, корп. 2, пом. II)	II	53878,51	
2	77:03:0001011:2789	6	323271,06	107370, Москва, Богородское, Бойцовая, 6, 2, III (Москва, Богородское, ул. Бойцовая, д. 6, корп. 2, пом. III)	III	53878,51	

I. Характеристика здания

№ п/п (в реестре зданий)	УНОМ (БТИ)	Адрес здания (БТИ)	Кадастровый номер (паспорт ГКН)	Общая площадь, кв.м (ГКН)	Общая площадь, кв.м (БТИ)	Назначение (ГКН)	Кадастровая стоимость		
							Дата	Стоимость объекта	Стоимость за кв.м. (Кад. стоимость здания делится на площадь ГКН)
1	2	3	4	5	6	7	8	9	10 = 9 / 5
1	2334	Российская Федерация, город Москва, внутригородская территория муниципального округа Богородское, Бойцовая улица, дом 6, корпус 3	77:03:0001011:1034	1949,20	1949,20	Многоквартирный дом		284696097,66	146057,92

II. Реестр помещений в здании

Нежилая часть

№	Кадастровый номер	Площадь	Кадастровая стоимость	Адрес	Номер помещения	Стоимость за кв.м.	Собственник
1	2	3	4	5	6	7	8
1	77:03:0001011:2835	6,30	339434,61	107370, Москва, Богородское, Бойцовая, 6, 3, IV (Москва, Богородское, ул. Бойцовая, д. 6, корп. 3, пом. IV)	IV	53878,51	
2	77:03:0001011:2836	14,40	775850,54	107370, Москва, Богородское, Бойцовая, 6, 3, III (Москва, Богородское, ул. Бойцовая, д. 6, корп. 3, пом. III)	III	53878,51	
3	77:03:0001011:2837	29,40	1584028,19	107370, Москва, Богородское, Бойцовая, 6, 3, V (Москва, Богородское, ул. Бойцовая, д. 6, корп. 3, пом. V)	V	53878,51	

I. Характеристика здания

№ п/п (в реестре зданий)	УНОМ (БТИ)	Адрес здания (БТИ)	Кадастровый номер (паспорт ГКН)	Общая площадь, кв.м (ГКН)	Общая площадь, кв.м (БТИ)	Назначение (ГКН)	Кадастровая стоимость		
							Дата	Стоимость объекта	Стоимость за кв.м. (Кад. стоимость здания делится на площадь ГКН)
1	2	3	4	5	6	7	8	9	10 = 9 / 5
1	2335	Российская Федерация, город Москва, внутригородская территория муниципального округа Богородское, Бойцовая улица, дом 6, корпус 4	77:03:0001011:1035	3022,40	3022,40	Многоквартирный дом		444505667,63	147070,43

II. Реестр помещений в здании

Нежилая часть

№	Кадастровый номер	Площадь	Кадастровая стоимость	Адрес	Номер помещения	Стоимость за кв.м.	Собственник
1	2	3	4	5	6	7	8
1	77:03:0001011:2898	20,60	1109897,31	107370, Москва, Богородское, Бойцовая, 6, 4, I (Москва, Богородское, ул. Бойцовая, д. 6, корп. 4, пом. I)	I	53878,51	

I. Характеристика здания

№ п/п (в реестре зданий)	УНОМ (БТИ)	Адрес здания (БТИ)	Кадастровый номер (паспорт ГКН)	Общая площадь, кв.м (ГКН)	Общая площадь, кв.м (БТИ)	Назначение (ГКН)	Кадастровая стоимость		
							Дата	Стоимость объекта	Стоимость за кв.м. (Кад. стоимость здания делится на площадь ГКН)
1	2	3	4	5	6	7	8	9	10 = 9 / 5
1	5931	Российская Федерация, город Москва, внутригородская территория муниципального округа Богородское, 4-я Гражданская улица, дом 35	77:03:0001010:1006	2524	2524,10	Многоквартирный дом		406300773,80	160974,95

II. Реестр помещений в здании

Нежилая часть

№	Кадастровый номер	Площадь	Кадастровая стоимость	Адрес	Номер помещения	Стоимость за кв.м.	Собственник
1	2	3	4	5	6	7	8
1	77:03:0001010:1133	8,20	219640,03	107150, Москва, Богородское, Гражданская 4-я, 35, I (Москва, Богородское, ул. Гражданская 4-я, д. 35, пом. I)	I	26785,37	
2	77:03:0001010:1134	70,80	1986256,48	107150, Москва, район Богородское, ул. 4-я Гражданская, Дом 35, Помещение II	Помещение II	28054,47	

I. Характеристика здания

№ п/п (в реестре зданий)	УНОМ (БТИ)	Адрес здания (БТИ)	Кадастровый номер (паспорт ГКН)	Общая площадь, кв.м (ГКН)	Общая площадь, кв.м (БТИ)	Назначение (ГКН)	Кадастровая стоимость		
							Дата	Стоимость объекта	Стоимость за кв.м. (Кад. стоимость здания делится на площадь ГКН)
1	2	3	4	5	6	7	8	9	10 = 9 / 5
1	20149	Российская Федерация, город Москва, внутригородская территория муниципального округа Богородское, Ивантеевская улица, дом 1, корпус 4	77:03:0001007:1047	3468,40	3468,40	Многоквартирный дом		522744518,97	150716,33

II. Реестр помещений в здании

Нежилая часть

№	Кадастровый номер	Площадь	Кадастровая стоимость	Адрес	Номер помещения	Стоимость за кв.м.	Собственник
1	2	3	4	5	6	7	8
1	77:03:0001007:2324	50,10	2265942,84	107150, Москва, Богородское, Ивантеевская, 1, 4, I (Москва, Богородское, ул. Ивантеевская, д. 1, корп. 4, пом. I)	I	45228,40	

I. Характеристика здания

№ п/п (в реестре зданий)	УНОМ (БТИ)	Адрес здания (БТИ)	Кадастровый номер (паспорт ГКН)	Общая площадь, кв.м (ГКН)	Общая площадь, кв.м (БТИ)	Назначение (ГКН)	Кадастровая стоимость		
							Дата	Стоимость объекта	Стоимость за кв.м. (Кад. стоимость здания делится на площадь ГКН)
1	2	3	4	5	6	7	8	9	10 = 9 / 5
1	20156	Российская Федерация, город Москва, внутригородская территория муниципального округа Богородское, Ивантеевская улица, дом 2, корпус 4	77:03:0001007:1053	2505	2505	Многоквартирный дом		379706747,70	151579,54

II. Реестр помещений в здании

Нежилая часть

№	Кадастровый номер	Площадь	Кадастровая стоимость	Адрес	Номер помещения	Стоимость за кв.м.	Собственник
1	2	3	4	5	6	7	8
1	77:03:0001007:2646	25,30	1144278,52	107150, Москва, Богородское, Ивантеевская, 2, 4, I (Москва, Богородское, ул. Ивантеевская, д. 2, корп. 4, пом. I)	I	45228,40	

I. Характеристика здания

№ п/п (в реестре зданий)	УНОМ (БТИ)	Адрес здания (БТИ)	Кадастровый номер (паспорт ГКН)	Общая площадь, кв.м (ГКН)	Общая площадь, кв.м (БТИ)	Назначение (ГКН)	Кадастровая стоимость		
							Дата	Стоимость объекта	Стоимость за кв.м. (Кад. стоимость здания делится на площадь ГКН)
1	2	3	4	5	6	7	8	9	10 = 9 / 5
1	15437	Российская Федерация, город Москва, внутригородская территория муниципального округа Богородское, 1-я Мясниковская улица, дом 14А	77:03:0001009:1045	5929,30	5929,30	Многоквартирный дом		960640875,87	162015,90

II. Реестр помещений в здании

Нежилая часть

№	Кадастровый номер	Площадь	Кадастровая стоимость	Адрес	Номер помещения	Стоимость за кв.м.	Собственник
1	2	3	4	5	6	7	8
1	77:03:0001009:3422	21,50	1350535,19	107564, Москва, Богородское, Мясниковская 1-я, 14а, I (Москва, Богородское, ул. Мясниковская 1-я, д. 14а, пом. I)	I	62815,59	
2	77:03:0001009:3423	12,70	797757,99	107564, Москва, Богородское, Мясниковская 1-я, 14а, II (Москва, Богородское, ул. Мясниковская 1-я, д. 14а, пом. II)	II	62815,59	

I. Характеристика здания

№ п/п (в реестре зданий)	УНОМ (БТИ)	Адрес здания (БТИ)	Кадастровый номер (паспорт ГКН)	Общая площадь, кв.м (ГКН)	Общая площадь, кв.м (БТИ)	Назначение (ГКН)	Кадастровая стоимость		
							Дата	Стоимость объекта	Стоимость за кв.м. (Кад. стоимость здания делится на площадь ГКН)
1	2	3	4	5	6	7	8	9	10 = 9 / 5
1	19260	Российская Федерация, город Москва, внутригородская территория муниципального округа Восточное Измайлово, Верхняя Первомайская улица, дом 71, корпус 2	77:03:0005017:1034	3800	3800	Многоквартирный дом		535877406	141020,37

II. Реестр помещений в здании

Нежилая часть

№	Кадастровый номер	Площадь	Кадастровая стоимость	Адрес	Номер помещения	Стоимость за кв.м.	Собственник
1	2	3	4	5	6	7	8
1	77:03:0005017:2524	135,60	6195498,91	105077, Москва, Восточное Измайлово, Первомайская Верхн., 71, 2, I (г. Москва, ул. Верхняя Первомайская, д. 71, корп. 2, пом. I)	I	45689,52	

I. Характеристика здания

№ п/п (в ре- естре зда- ний)	УНОМ (БТИ)	Адрес здания (БТИ)	Кадастровый номер (паспорт ГКН)	Общая пло- щадь, кв.м (ГКН)	Общая пло- щадь, кв.м (БТИ)	Назначе- ние (ГКН)	Кадастровая стоимость		
							Дата	Стоимость объекта	Стоимость за кв.м. (Кад. сто- имость здания делится на площадь ГКН)
1	2	3	4	5	6	7	8	9	10 = 9 / 5
1	23762	Российская Федера- ция, город Москва, внутригородская тер- ритория муниципаль- ный округ Восточное Измайлово, Сирене- вый бульвар, дом 34, корпус 2	77:03:0005017:1036	3611,50	3611,50	Много- квартир- ный дом		516059586,33	142893,42

II. Реестр помещений в здании

Нежилая часть

№	Кадастровый номер	Пло- щадь	Кадастро- вая стои- мость	Адрес	Номер по- меще- ния	Стоимость за кв.м.	Собствен- ник
1	2	3	4	5	6	7	8
1	77:03:0005017:2663	5,80	264999,22	105077, Москва, Восточное Измай- лово, Сиреневый, 34, 2, I (Москва, Восточное Измайлово, б-р. Сиреневый, д. 34, корп. 2, пом. I)	I	45689,52	

I. Характеристика здания

№ п/п (в ре- естре зда- ний)	УНОМ (БТИ)	Адрес здания (БТИ)	Кадастровый номер (паспорт ГКН)	Общая пло- щадь, кв.м (ГКН)	Общая пло- щадь, кв.м (БТИ)	Назначе- ние (ГКН)	Кадастровая стоимость		
							Дата	Стоимость объекта	Стоимость за кв.м. (Кад. сто- имость здания делится на площадь ГКН)
1	2	3	4	5	6	7	8	9	10 = 9 / 5
1	23768	Российская Федера- ция, город Москва, внутригородская тер- ритория муниципаль- ный округ Восточное Измайлово, Сирене- вый бульвар, дом 40, корпус 1	77:03:0005017:1039	3679,60	3679,60	Много- квартир- ный дом		520839211,29	141547,78

II. Реестр помещений в здании

Нежилая часть

№	Кадастровый номер	Площадь	Кадастровая стоимость	Адрес	Номер помещения	Стоимость за кв.м.	Собственник
1	2	3	4	5	6	7	8
1	77:03:0005017:3021	7,90	360947,21	105077, Москва, Восточное Измайлово, Сиреневый, 40, 1, I (Москва, Восточное Измайлово, б-р. Сиреневый, д. 40, корп. 1, пом. I)	I	45689,52	

I. Характеристика здания

№ п/п (в реестре зданий)	УНОМ (БТИ)	Адрес здания (БТИ)	Кадастровый номер (паспорт ГКН)	Общая площадь, кв.м (ГКН)	Общая площадь, кв.м (БТИ)	Назначение (ГКН)	Кадастровая стоимость		
							Дата	Стоимость объекта	Стоимость за кв.м. (Кад. стоимость здания делится на площадь ГКН)
1	2	3	4	5	6	7	8	9	10 = 9 / 5
1	312	Российская Федерация, город Москва, внутригородская территория муниципального округа Восточный, посёлок Акулово, дом 13	77:03:0011001:1008	2513,60	2513,60	Многоквартирный дом		231754875,17	92200,38

II. Реестр помещений в здании

Нежилая часть

№	Кадастровый номер	Площадь	Кадастровая стоимость	Адрес	Номер помещения	Стоимость за кв.м.	Собственник
1	2	3	4	5	6	7	8
1	77:03:0011001:1188	24,70	1017671,62	Москва, Восточный, Акулово, 13, I (Акулово пос. 13)	I	41201,28	

I. Характеристика здания

№ п/п (в реестре зданий)	УНОМ (БТИ)	Адрес здания (БТИ)	Кадастровый номер (паспорт ГКН)	Общая площадь, кв.м (ГКН)	Общая площадь, кв.м (БТИ)	Назначение (ГКН)	Кадастровая стоимость		
							Дата	Стоимость объекта	Стоимость за кв.м. (Кад. стоимость здания делится на площадь ГКН)
1	2	3	4	5	6	7	8	9	10 = 9 / 5
1	313	Российская Федерация, город Москва, внутригородская территория муниципального округа Восточный,	77:03:0011001:1009	1216,40	1216,40	Многоквартирный дом		83827147,73	68914,13

№ п/п (в реестре зданий)	УНОМ (БТИ)	Адрес здания (БТИ)	Кадастровый номер (паспорт ГКН)	Общая площадь, кв.м (ГКН)	Общая площадь, кв.м (БТИ)	Назначение (ГКН)	Кадастровая стоимость		
							Дата	Стоимость объекта	Стоимость за кв.м. (Кад. стоимость здания делится на площадь ГКН)
1	2	3	4	5	6	7	8	9	10 = 9 / 5
		посёлок Акулово, дом 14							

II. Реестр помещений в здании

Нежилая часть

№	Кадастровый номер	Площадь	Кадастровая стоимость	Адрес	Номер помещения	Стоимость за кв.м.	Собственник
1	2	3	4	5	6	7	8
1	77:03:0011001:1201	169,90	7000097,47	Москва, Восточный, Акулово, 14, I (Акулово пос. 14)	I	41201,28	

I. Характеристика здания

№ п/п (в реестре зданий)	УНОМ (БТИ)	Адрес здания (БТИ)	Кадастровый номер (паспорт ГКН)	Общая площадь, кв.м (ГКН)	Общая площадь, кв.м (БТИ)	Назначение (ГКН)	Кадастровая стоимость		
							Дата	Стоимость объекта	Стоимость за кв.м. (Кад. стоимость здания делится на площадь ГКН)
1	2	3	4	5	6	7	8	9	10 = 9 / 5
1	8686	Российская Федерация, город Москва, внутригородская территория муниципальный округ Измайлово, Измайловский проспект, дом 49	77:03:0005005:1017	1340,20	1340,20	Многоквартирный дом		229173328,87	170999,35

II. Реестр помещений в здании

Нежилая часть

№	Кадастровый номер	Площадь	Кадастровая стоимость	Адрес	Номер помещения	Стоимость за кв.м.	Собственник
1	2	3	4	5	6	7	8
1	77:03:0005005:1523	113,20	7953096,93	105037, Москва, Измайлово, Измайловский, 49, I (Москва, Измайлово, пр-кт. Измайловский, д. 49, пом. I)	I	70257,04	
2	77:03:0005005:1524	48,80	3609403,67	105037, Москва, Измайлово, Измайловский, 49, II (Москва, Измайлово, пр-кт. Измайловский, д. 49, пом. II)	II	73963,19	
3	77:03:0005005:1525	63	3272353,56	105037, Москва, Измайлово, Измайловский, 49, III (Москва, Измайлово,	III	51942,12	

№	Кадастровый номер	Площадь	Кадастровая стоимость	Адрес	Номер помещения	Стоимость за кв.м.	Собственник
1	2	3	4	5	6	7	8
				пр-кт. Измайловский, д. 49, пом. III)			
4	77:03:0005005:1526	136,50	14150817,14	105037, Москва, Измайлово, Измайловский, 49, I (Москва, Измайлово, пр-кт. Измайловский, д. 49, пом. I)	I	103668,99	

I. Характеристика здания

№ п/п (в реестре зданий)	УНОМ (БТИ)	Адрес здания (БТИ)	Кадастровый номер (паспорт ГКН)	Общая площадь, кв.м (ГКН)	Общая площадь, кв.м (БТИ)	Назначение (ГКН)	Кадастровая стоимость		
							Дата	Стоимость объекта	Стоимость за кв.м. (Кад. стоимость здания делится на площадь ГКН)
1	2	3	4	5	6	7	8	9	10 = 9 / 5
1	18494	Российская Федерация, город Москва, внутригородская территория муниципального округа Измайлово, 1-я Парковая улица, дом 9, корпус 3	77:03:0005005:1027	2485	2485	Многоквартирный дом		423516636,55	170429,23

II. Реестр помещений в здании

Нежилая часть

№	Кадастровый номер	Площадь	Кадастровая стоимость	Адрес	Номер помещения	Стоимость за кв.м.	Собственник
1	2	3	4	5	6	7	8
1	77:03:0005005:2222	12,10	751182,04	105037, Москва, Измайлово, Парковая 1-я, 9, 3, I (Москва, Измайлово, ул. Парковая 1-я, д. 9, корп. 3, пом. I)	I	62081,16	
2	77:03:0005005:2223	23	1427866,68	105037, Москва, Измайлово, Парковая 1-я, 9, 3, III (Москва, Измайлово, ул. Парковая 1-я, д. 9, корп. 3, пом. III)	III	62081,16	
3	77:03:0005005:2224	30,50	1893475,38	105037, Москва, Измайлово, Парковая 1-я, 9, 3, II (Москва, Измайлово, ул. Парковая 1-я, д. 9, корп. 3, пом. II)	II	62081,16	
4	77:03:0005005:2225	12,70	788430,73	105037, Москва, Измайлово, Парковая 1-я, 9, 3, IV (Москва, Измайлово, ул. Парковая 1-я, д. 9, корп. 3, пом. IV)	IV	62081,16	

I. Характеристика здания

№ п/п (в ре- естре зда- ний)	УНОМ (БТИ)	Адрес здания (БТИ)	Кадастровый номер (паспорт ГКН)	Общая пло- щадь, кв.м (ГКН)	Общая пло- щадь, кв.м (БТИ)	Назначе- ние (ГКН)	Кадастровая стоимость		
							Дата	Стоимость объекта	Стоимость за кв.м. (Кад. сто- имость здания делится на площадь ГКН)
1	2	3	4	5	6	7	8	9	10 = 9 / 5
1	18561	Российская Федера- ция, город Москва, внутригородская тер- ритория муниципаль- ный округ Измайлово, 4-я Парковая улица, дом 10	77:03:0005006:1012	1306,50	1306,50	Много- квартир- ный дом		214715723,43	164344,22

II. Реестр помещений в здании

Нежилая часть

№	Кадастровый номер	Пло- щадь	Кадастро- вая стои- мость	Адрес	Номер поме- щения	Стоимость за кв.м.	Собствен- ник
1	2	3	4	5	6	7	8
1	77:03:0005006:1755	79,90	3047792,69	105043, Москва, Измайлово, Парко- вая 4-я, 10, I (Москва, Измайлово, ул. Парковая 4-я, д. 10, пом. I)	I	38145,09	
2	77:03:0005006:1757	77,70	5885667,77	105043, Москва, Измайлово, Парко- вая 4-я, 10, III (Москва, Измайлово, ул. Парковая 4-я, д. 10, пом. III)	III	75748,62	

I. Характеристика здания

№ п/п (в ре- естре зда- ний)	УНОМ (БТИ)	Адрес здания (БТИ)	Кадастровый номер (паспорт ГКН)	Общая пло- щадь, кв.м (ГКН)	Общая пло- щадь, кв.м (БТИ)	Назначе- ние (ГКН)	Кадастровая стоимость		
							Дата	Стоимость объекта	Стоимость за кв.м. (Кад. сто- имость здания делится на площадь ГКН)
1	2	3	4	5	6	7	8	9	10 = 9 / 5
1	18655	Российская Федера- ция, город Москва, внутригородская тер- ритория муниципаль- ный округ Измайлово, 6-я Парковая улица, дом 29Б	77:03:0005007:1035	4008,40	4008,40	Много- квартир- ный дом		670859532,73	167363,42

II. Реестр помещений в здании

Нежилая часть

№	Кадастровый номер	Площадь	Кадастровая стоимость	Адрес	Номер помещения	Стоимость за кв.м.	Собственник
1	2	3	4	5	6	7	8
1	77:03:0005007:2612	150,20	12082753,39	105043, Москва, Измайлово, Парковая 6-я, 29Б, I (Москва, Измайлово, ул. Парковая 6-я, д. 29Б, пом. I)	I	80444,43	
2	77:03:0005007:2616	31,10	2072019,15	105043, Москва, Измайлово, Парковая 6-я, 29Б, I (Москва, Измайлово, ул. Парковая 6-я, д. 29Б, пом. I)	I	66624,41	
3	77:03:0005007:2617	597,40	39801422,53	105043, Москва, Измайлово, Парковая 6-я, 29Б, II-III (Москва, Измайлово, ул. Парковая 6-я, д. 29Б, пом. II-III)	II-III	66624,41	
4	77:03:0005007:4582	628,70	37144595,63	105043, Москва, Измайлово, Парковая 6-я, 29Б (Москва, Измайлово, ул. Парковая 6-я, д. 29Б)		59081,59	

I. Характеристика здания

№ п/п (в реестре зданий)	УНОМ (БТИ)	Адрес здания (БТИ)	Кадастровый номер (паспорт ГКН)	Общая площадь, кв.м (ГКН)	Общая площадь, кв.м (БТИ)	Назначение (ГКН)	Кадастровая стоимость		
							Дата	Стоимость объекта	Стоимость за кв.м. (Кад. стоимость здания делится на площадь ГКН)
1	2	3	4	5	6	7	8	9	10 = 9 / 5
1	18657	Российская Федерация, город Москва, внутригородская территория муниципального округа Измайлово, 6-я Парковая улица, дом 30	77:03:0005007:1037	999,70	999,70	Многоквартирный дом		162521209,01	162569,98

II. Реестр помещений в здании

Нежилая часть

№	Кадастровый номер	Площадь	Кадастровая стоимость	Адрес	Номер помещения	Стоимость за кв.м.	Собственник
1	2	3	4	5	6	7	8
1	77:03:0005007:2682	108,40	6404444,36	105043, Москва, Измайлово, Парковая 6-я, 30, I (Москва, Измайлово, ул. Парковая 6-я, д. 30, пом. I)	I	59081,59	

I. Характеристика здания

№ п/п (в ре- естре зда- ний)	УНОМ (БТИ)	Адрес здания (БТИ)	Кадастровый номер (паспорт ГКН)	Общая пло- щадь, кв.м (ГКН)	Общая пло- щадь, кв.м (БТИ)	Назначе- ние (ГКН)	Кадастровая стоимость		
							Дата	Стоимость объекта	Стоимость за кв.м. (Кад. сто- имость здания делится на площадь ГКН)
1	2	3	4	5	6	7	8	9	10 = 9 / 5
1	18745	Российская Федера- ция, город Москва, внутригородская тер- ритория муниципаль- ный округ Измайлово, 9-я Парковая улица, дом 52, корпус 1	77:03:0005012:1052	2630,20	2631	Много- квартир- ный дом		432584627,87	164468,34

II. Реестр помещений в здании

Нежилая часть

№	Кадастровый номер	Пло- щадь	Кадастровая стоимость	Адрес	Номер положе- ния	Стоимость за кв.м.	Собствен- ник
1	2	3	4	5	6	7	8
1	77:03:0005012:4875	79,70	5565848,70	105264, Москва, Измайлово, Пар- ковая 9-я, 52, 1, I (Москва, Измай- лово, ул. Парковая 9-я, д. 52, корп. 1, пом. I)	I	69834,99	
2	77:03:0005012:4876	294,50	34487298,81	105264, Москва, Измайлово, Пар- ковая 9-я, 52, 1, I (Москва, Измай- лово, ул. Парковая 9-я, д. 52, корп. 1, пом. I)	I	117104,58	
3	77:03:0005012:7536	45,60	3184475,54	105264, Москва, Измайлово, Пар- ковая 9-я, 52, 1 (г. Москва, ул. Парковая 9-Я, д.52, корп.1) этаж техн.под., Помещение 2 - комната 4	этаж техн.под., Помеще- ние 2 - комната 4	69834,99	
4	77:03:0005012:7546	11,40	796118,89	105264, Москва, Измайлово, Пар- ковая 9-я, 52, 1 (г. Москва, ул. Парковая 9-Я, д.52, корп.1) этаж 1, Помещение I - комната 9	этаж 1, помеще- ние I - комната 9	69834,99	
6	77:03:0005014:11887	311,60	8572203,25	105264, Москва, ул. Парковая 9-я, Дом 52, Корпус 1, Квартира подвал, Помещение I - комнаты 1, 3; этаж 1, Помещение I - комнаты с 1 по 3, 3а, 4, 4а, с 5 по 10, г, д, е (г. Москва, ул. Парковая 9-я, д. 52, корп. 1)	Помеще- ние I - комнаты 1, 3; 3а, 4, 4а, с 5 по 10, г, д, е	27510,28	

I. Характеристика здания

№ п/п (в реестре зданий)	УНОМ (БТИ)	Адрес здания (БТИ)	Кадастровый номер (паспорт ГКН)	Общая площадь, кв.м (ГКН)	Общая площадь, кв.м (БТИ)	Назначение (ГКН)	Кадастровая стоимость		
							Дата	Стоимость объекта	Стоимость за кв.м. (Кад. стоимость здания делится на площадь ГКН)
1	2	3	4	5	6	7	8	9	10 = 9 / 5
1	19244	Российская Федерация, город Москва, внутригородская территория муниципального округа Измайлово, Верхняя Первомайская улица, дом 45	77:03:0005012:1027	4170,60	3999,80	Многоквартирный дом		686507410,13	164606,39

II. Реестр помещений в здании

Нежилая часть

№	Кадастровый номер	Площадь	Кадастровая стоимость	Адрес	Номер помещения	Стоимость за кв.м.	Собственник
1	2	3	4	5	6	7	8
1	77:03:0005008:7122	1504,80	15826553,42	105264, Москва, район Измайлово, ул. Первомайская Верхн., Дом 45 подвал, Помещение III - комнаты с 1 по 3; Помещение IV - комнаты 1, 2, 2а, 2б, 2в, 2г, с 3 по 5, а; этаж 1, Помещение V - комнаты с 1 по 9, 9а, 9б, с 10 по 12, 15, 16, 18, 20, 21, 21а, 21б, 22, 22а, 26, 26а, с 27 по 29, 29а, 29б, 29в; этаж 2, Помещение VI	подвал, Помещение III - комнаты с 1 по 3; Помещение IV - комнаты 1, 2, 2а, 2б, 2в, 2г, с 3 по 5, а; этаж 1, Помещение V - комнаты с 1 по 9, 9а, 9б, с 10 по 12, 15, 16, 18, 20, 21, 21а, 21б, 22, 22а, 26, 26а, с 27 по 29, 29а, 29б, 29в; этаж 2, Помещение VI	10517,38	
2	77:03:0005012:2542	111,70	4206809,66	105264, Москва, Измайлово, Первомайская Верхн., 45, III (г. Москва, Улица Верхняя Первомайская, д. 45, пом. III)	III	37661,68	
3	77:03:0005012:2543	339,60	21410360,47	105264, Москва, Измайлово, Первомайская Верхн., 45, IV (г. Москва, Улица Верхняя Первомайская, д. 45, пом. IV)	IV	63045,82	
4	77:03:0005012:2544	667,90	42108303,18	105264, Москва, Измайлово, Первомайская Верхн., 45, V (г. Москва, Улица Верхняя Первомайская, д. 45, пом. V)	V	63045,82	

I. Характеристика здания

№ п/п (в реестре зданий)	УНОМ (БТИ)	Адрес здания (БТИ)	Кадастровый номер (паспорт ГКН)	Общая площадь, кв.м (ГКН)	Общая площадь, кв.м (БТИ)	Назначение (ГКН)	Кадастровая стоимость		
							Дата	Стоимость объекта	Стоимость за кв.м. (Кад. стоимость здания делится на площадь ГКН)
1	2	3	4	5	6	7	8	9	10 = 9 / 5
1	19248	Российская Федерация, город Москва, внутригородская территория муниципального округа Измайлово, Верхняя Первомайская улица, дом 49, корпус 2	77:03:0005012:1031	3981,80	3969,60	Многоквартирный дом		656169900,50	164792,28

II. Реестр помещений в здании

Нежилая часть

№	Кадастровый номер	Площадь	Кадастровая стоимость	Адрес	Номер помещения	Стоимость за кв.м.	Собственник
1	2	3	4	5	6	7	8
2	77:03:0005012:2676	146,20	11581942,07	105264, Москва, Измайлово, Первомайская Верхн., 49, 2, I (г. Москва, Улица Верхняя Первомайская, д. 49, корп. 2, пом. I)	I	79219,85	
3	77:03:0005012:2677	247,50	19606912,88	105264, Москва, Измайлово, Первомайская Верхн., 49, 2, II (г. Москва, Улица Верхняя Первомайская, д. 49, корп. 2, пом. II)	II	79219,85	
4	77:03:0005012:2678	144,10	5563323,46	105264, Москва, Измайлово, Первомайская Верхн., 49, 2, III (г. Москва, Улица Верхняя Первомайская, д. 49, корп. 2, пом. III)	III	38607,38	
5	77:03:0005012:2679	638,10	50550186,29	105264, Москва, Измайлово, Первомайская Верхн., 49, 2, V (г. Москва, Улица Верхняя Первомайская, д. 49, корп. 2, пом. V)	V	79219,85	
6	77:03:0005012:2680	696,90	55208313,47	105264, Москва, Измайлово, Первомайская Верхн., 49, 2, VI (г. Москва, Улица Верхняя Первомайская, д. 49, корп. 2, пом. VI)	VI	79219,85	

I. Характеристика здания

№ п/п (в ре- естре зда- ний)	УНОМ (БТИ)	Адрес здания (БТИ)	Кадастровый номер (паспорт ГКН)	Общая пло- щадь, кв.м (ГКН)	Общая пло- щадь, кв.м (БТИ)	Назначе- ние (ГКН)	Кадастровая стоимость		
							Дата	Стоимость объекта	Стоимость за кв.м. (Кад. сто- имость здания делится на площадь ГКН)
1	2	3	4	5	6	7	8	9	10 = 9 / 5
1	19151	Российская Федера- ция, город Москва, внутригородская тер- ритория муниципаль- ный округ Измайлово, Первомайская улица, дом 7, корпус 1	77:03:0005004:1051	1961,10	1961,10	Много- квартир- ный дом		292806761,75	149307,41

II. Реестр помещений в здании

Нежилая часть

№	Кадастровый номер	Пло- щадь	Кадастровая стоимость	Адрес	Номер по- мещения	Стоимость за кв.м.	Собствен- ник
1	2	3	4	5	6	7	8
1	77:03:0005004:3871	318,50	6416456,41	105037, Москва, район Измай- лово, ул. Первомайская, Дом 7, Корпус 1, Помещение I	Помещение I	20145,86	

I. Характеристика здания

№ п/п (в ре- естре зда- ний)	УНОМ (БТИ)	Адрес здания (БТИ)	Кадастровый номер (паспорт ГКН)	Общая пло- щадь, кв.м (ГКН)	Общая пло- щадь, кв.м (БТИ)	Назначе- ние (ГКН)	Кадастровая стоимость		
							Дата	Стоимость объекта	Стоимость за кв.м. (Кад. сто- имость здания делится на площадь ГКН)
1	2	3	4	5	6	7	8	9	10 = 9 / 5
1	21143	Российская Федера- ция, город Москва, внутригородская тер- ритория муниципаль- ный округ Измайлово, 1-я Прядильная улица, дом 14	77:03:0005004:1042	1547,20	1547,20	Много- квартир- ный дом		249436242,05	161217,84

II. Реестр помещений в здании

Нежилая часть

№	Кадастровый номер	Площадь	Кадастровая стоимость	Адрес	Номер помещения	Стоимость за кв.м.	Собственник
1	2	3	4	5	6	7	8
1	77:03:0005004:3331	117,90	4613640,40	105037, Москва, Измайлово, Прядильная 1-я, 14, I (Москва, Измайлово, ул. Прядильная 1-я, д. 14, пом. I)	I	39131,81	
2	77:03:0005004:3332	73,30	2868745,03	105037, Москва, Измайлово, Прядильная 1-я, 14, II (Москва, Измайлово, ул. Прядильная 1-я, д. 14, пом. II)	II	39137,04	
3	77:03:0005004:3333	57,10	2234882,01	105037, Москва, Измайлово, Прядильная 1-я, 14, III (Москва, Измайлово, ул. Прядильная 1-я, д. 14, пом. III)	III	39139,79	
4	77:03:0005004:3334	121,10	4738825,86	105037, Москва, Измайлово, Прядильная 1-я, 14, IV (Москва, Измайлово, ул. Прядильная 1-я, д. 14, пом. IV)	IV	39131,51	

I. Характеристика здания

№ п/п (в реестре зданий)	УНОМ (БТИ)	Адрес здания (БТИ)	Кадастровый номер (паспорт ГКН)	Общая площадь, кв.м (ГКН)	Общая площадь, кв.м (БТИ)	Назначение (ГКН)	Кадастровая стоимость		
							Дата	Стоимость объекта	Стоимость за кв.м. (Кад. стоимость здания делится на площадь ГКН)
1	2	3	4	5	6	7	8	9	10 = 9 / 5
1	21152	Российская Федерация, город Москва, внутригородская территория муниципального округа Измайлово, 2-я Прядильная улица, дом 10	77:03:0005004:1046	3227,30	3184,10	Жилое		446968076,25	138495,98

II. Реестр помещений в здании

Нежилая часть

№	Кадастровый номер	Площадь	Кадастровая стоимость	Адрес	Номер помещения	Стоимость за кв.м.	Собственник
1	2	3	4	5	6	7	8
1	77:03:0005003:7811	232	14530531,20	105037, Москва, Измайлово, Прядильная 2-я, 10 (г. Москва, ул. Прядильная 2-Я, д.10) этаж 1, Помещение 1 - комнаты 10, 10А, 10Б, 11, 11А, 11Б, 12, 12А, 13, 14, 24А, 24Б, 25	этаж 1, Помещение 1 - комнаты 10, 10А, 10Б, 11, 11А, 11Б, 12, 12А, 13, 14, 24А, 24Б, 25	62631,60	

№	Кадастровый номер	Площадь	Кадастровая стоимость	Адрес	Номер помещения	Стоимость за кв.м.	Собственник
1	2	3	4	5	6	7	8
2	77:03:0005004:3586	116,50	10430652,75	105037, Москва, Измайлово, Прядильная 2-я, 10, I (Москва, Измайлово, ул. Прядильная 2-я, д. 10, пом. I)	I	89533,50	
3	77:03:0005004:3587	762,20	71578537,37	105037, Москва, Измайлово, Прядильная 2-я, 10, I (Москва, Измайлово, ул. Прядильная 2-я, д. 10, пом. I)	I	93910,44	

I. Характеристика здания

№ п/п (в реестре зданий)	УНОМ (БТИ)	Адрес здания (БТИ)	Кадастровый номер (паспорт ГКН)	Общая площадь, кв.м (ГКН)	Общая площадь, кв.м (БТИ)	Назначение (ГКН)	Кадастровая стоимость		
							Дата	Стоимость объекта	Стоимость за кв.м. (Кад. стоимость здания делится на площадь ГКН)
1	2	3	4	5	6	7	8	9	10 = 9 / 5
1	23745	Российская Федерация, город Москва, внутригородская территория муниципальный округ Измайлово, Сиреневый бульвар, дом 16, корпус 1	77:03:0005008:1073	3580,80	3580,80	Многоквартирный дом		516263737,82	144175,53

II. Реестр помещений в здании

Нежилая часть

№	Кадастровый номер	Площадь	Кадастровая стоимость	Адрес	Номер помещения	Стоимость за кв.м.	Собственник
1	2	3	4	5	6	7	8
1	77:03:0005008:6059	58,50	1503848,97	105425, Москва, район Измайлово, б-р Сиреневый, Дом 16, Корпус 1, Помещение I	Помещение I	25706,82	
2	77:03:0005008:6061	5,80	300087,13	105425, Москва, Измайлово, Сиреневый, 16, 1, III (Москва, Измайлово, б-р. Сиреневый, д. 16, корп. 1, пом. III)	III	51739,16	
3	77:03:0005008:6062	84,10	4351263,36	105425, Москва, Измайлово, Сиреневый, 16, 1, I (Москва, Измайлово, б-р. Сиреневый, д. 16, корп. 1, пом. I)	I	51739,16	
4	77:03:0005008:6063	86,30	9777953,11	105425, Москва, район Измайлово, бул Сиреневый, Дом 16, Корпус 1, Помещение II	Помещение II	113301,89	
5	77:03:0005008:6064	86,70	9820709,28	105425, Москва, район Измайлово, бул Сиреневый, Дом 16, Корпус 1, Помещение III	Помещение III	113272,31	
6	77:03:0005008:6065	156,40	17135379,50	105425, Москва, район Измайлово, бул Сиреневый, Дом 16,	Помещение IV	109561,25	

№	Кадастровый номер	Площадь	Кадастровая стоимость	Адрес	Номер помещения	Стоимость за кв.м.	Собственник
1	2	3	4	5	6	7	8
				Корпус 1, Помещение IV			
7	77:03:0005008:6066	59,40	1526985,11	105425, Москва, район Измайлово, б-р Сиреневый, Дом 16, Корпус 1, Помещение VI	Помещение VI	25706,82	
8	77:03:0005008:6067	20,20	2484261,65	105425, Москва, район Измайлово, бул Сиреневый, Дом 16, Корпус 1, Помещение V	Помещение V	122983,25	
9	77:03:0005010:7488	437,60	22641056,42	105425, Москва, Измайлово, Сиреневый, 16, 1 (г. Москва, бульв. Сиреневый, д.16, корп.1) цоколь, Помещение II - комнаты с 1 по 7; этаж 1, Помещение II - комнаты с 1 по 8; Помещение III - комнаты 1, с 4 по 11; Помещение IV - комнаты с 1 по 9; Помещение V - комнаты с 1 по 4	цоколь, Помещение II - комнаты с 1 по 7; этаж 1, Помещение II - комнаты с 1 по 8; Помещение III - комнаты 1, с 4 по 11; Помещение IV - комнаты с 1 по 9; Помещение V - комнаты с 1 по 4	51739,16	

I. Характеристика здания

№ п/п (в реестре зданий)	УНОМ (БТИ)	Адрес здания (БТИ)	Кадастровый номер (паспорт ГКН)	Общая площадь, кв.м (ГКН)	Общая площадь, кв.м (БТИ)	Назначение (ГКН)	Кадастровая стоимость		
							Дата	Стоимость объекта	Стоимость за кв.м. (Кад. стоимость здания делится на площадь ГКН)
1	2	3	4	5	6	7	8	9	10 = 9 / 5
1	23746	Российская Федерация, город Москва, внутригородская территория муниципальный округ Измайлово, Сиреневый бульвар, дом 16, корпус 2	77:03:0005008:1074	4119,60	4119,60	Многоквартирный дом		668754606,86	162334,84

II. Реестр помещений в здании

Нежилая часть

№	Кадастровый номер	Площадь	Кадастровая стоимость	Адрес	Номер помещения	Стоимость за кв.м.	Собственник
1	2	3	4	5	6	7	8
1	77:03:0005008:6148	202,50	7903018,13	105425, Москва, Измайлово, Сиреневый, 16, 2, I (Москва, Измайлово, б-р. Сиреневый, д. 16, корп. 2, пом. I)	I	39027,25	

№	Кадастровый номер	Площадь	Кадастровая стоимость	Адрес	Номер помещения	Стоимость за кв.м.	Собственник
1	2	3	4	5	6	7	8
2	77:03:0005008:6149	129,70	6710569,05	105425, Москва, Измайлово, Сиреневый, 16, 2, II (Москва, Измайлово, б-р. Сиреневый, д. 16, корп. 2, пом. II)	II	51739,16	
3	77:03:0005008:6150	337,90	13185408,78	105425, Москва, Измайлово, Сиреневый, 16, 2, III (Москва, Измайлово, б-р. Сиреневый, д. 16, корп. 2, пом. III)	III	39021,63	
4	77:03:0005008:7076	561,20	14426667,38	Москва, б-р Сиреневый, Дом 16, Корпус 2		25706,82	
5	77:03:0005010:7491	561,20	29036016,59	105425, Москва, Измайлово, Сиреневый, 16, 2 (Москва, б-р Сиреневый, д. 16, корп. 2) подвал, Помещение I - комнаты с 1 по 14; Помещение III - комнаты с 1 по 16	подвал, Помещение I - комнаты с 1 по 14; Помещение III - комнаты с 1 по 16	51739,16	

I. Характеристика здания

№ п/п (в реестре зданий)	УНОМ (БТИ)	Адрес здания (БТИ)	Кадастровый номер (паспорт ГКН)	Общая площадь, кв.м (ГКН)	Общая площадь, кв.м (БТИ)	Назначение (ГКН)	Кадастровая стоимость		
							Дата	Стоимость объекта	Стоимость за кв.м. (Кад. стоимость здания делится на площадь ГКН)
1	2	3	4	5	6	7	8	9	10 = 9 / 5
1	18103	Российская Федерация, город Москва, внутригородская территория муниципального округа Метрогородок, Открытое шоссе, дом 21, корпус 1	77:03:0002003:1087	2566,40	2566,40	Многоквартирный дом		337165162,88	131376,70

II. Реестр помещений в здании

Нежилая часть

№	Кадастровый номер	Площадь	Кадастровая стоимость	Адрес	Номер помещения	Стоимость за кв.м.	Собственник
1	2	3	4	5	6	7	8
1	77:03:0002003:7152	18,70	740030,62	107143, Москва, Метрогородок, Открытое, 21, 1, I (Москва, Метрогородок, ш. Открытое, д. 21, корп. 1, пом. I)	I	39573,83	

I. Характеристика здания

№ п/п (в реестре зданий)	УНОМ (БТИ)	Адрес здания (БТИ)	Кадастровый номер (паспорт ГКН)	Общая площадь, кв.м (ГКН)	Общая площадь, кв.м (БТИ)	Назначение (ГКН)	Кадастровая стоимость		
							Дата	Стоимость объекта	Стоимость за кв.м. (Кад. стоимость здания делится на площадь ГКН)
1	2	3	4	5	6	7	8	9	10 = 9 / 5
1	18113	Российская Федерация, город Москва, внутригородская территория муниципального округа Метрогородок, Открытое шоссе, дом 21, корпус 11	77:03:0002003:1025	2585,70	2584,20	Многоквартирный дом		336786390,72	130249,60

II. Реестр помещений в здании

Нежилая часть

№	Кадастровый номер	Площадь	Кадастровая стоимость	Адрес	Номер помещения	Стоимость за кв.м.	Собственник
1	2	3	4	5	6	7	8
1	77:03:0002003:2115	18,80	743988	107143, Москва, Метрогородок, Открытое, 21, 11, I (Москва, Метрогородок, ш. Открытое, д. 21, корп. 11, пом. I)	I	39573,83	

I. Характеристика здания

№ п/п (в реестре зданий)	УНОМ (БТИ)	Адрес здания (БТИ)	Кадастровый номер (паспорт ГКН)	Общая площадь, кв.м (ГКН)	Общая площадь, кв.м (БТИ)	Назначение (ГКН)	Кадастровая стоимость		
							Дата	Стоимость объекта	Стоимость за кв.м. (Кад. стоимость здания делится на площадь ГКН)
1	2	3	4	5	6	7	8	9	10 = 9 / 5
1	18114	Российская Федерация, город Москва, внутригородская территория муниципального округа Метрогородок, Открытое шоссе, дом 21, корпус 12	77:03:0002003:1026	2572,40	2572,50	Многоквартирный дом		335551778,99	130443,08

II. Реестр помещений в здании

Нежилая часть

№	Кадастровый номер	Площадь	Кадастровая стоимость	Адрес	Номер помещения	Стоимость за кв.м.	Собственник
1	2	3	4	5	6	7	8
1	77:03:0002003:1172	19,70	779604,45	107143, Москва, Метрогородок, Открытое, 21, 12, I (Москва, Метрогородок, ш. Открытое, д. 21, корп. 12, пом. I)	I	39573,83	

I. Характеристика здания

№ п/п (в реестре зданий)	УНОМ (БТИ)	Адрес здания (БТИ)	Кадастровый номер (паспорт ГКН)	Общая площадь, кв.м (ГКН)	Общая площадь, кв.м (БТИ)	Назначение (ГКН)	Кадастровая стоимость		
							Дата	Стоимость объекта	Стоимость за кв.м. (Кад. стоимость здания делится на площадь ГКН)
1	2	3	4	5	6	7	8	9	10 = 9 / 5
1	18104	Российская Федерация, город Москва, внутригородская территория муниципального округа Метрогородок, Открытое шоссе, дом 21, корпус 2	77:03:0002003:1088	6116,90	6116,50	Многоквартирный дом		804338707,05	131494,50

II. Реестр помещений в здании

Нежилая часть

№	Кадастровый номер	Площадь	Кадастровая стоимость	Адрес	Номер помещения	Стоимость за кв.м.	Собственник
1	2	3	4	5	6	7	8
1	77:03:0002003:7224	18,60	736073,24	107143, Москва, Метрогородок, Открытое, 21, 2, I (Москва, Метрогородок, ш. Открытое, д. 21, корп. 2, пом. I)	I	39573,83	
2	77:03:0002003:7225	19,50	771689,69	107143, Москва, Метрогородок, Открытое, 21, 2, Ia (Москва, Метрогородок, ш. Открытое, д. 21, корп. 2, пом. Ia)	Ia	39573,83	
3	77:03:0002003:7226	41,50	1419997,20	107143, Москва, район Метрогородок, ш Открытое, Дом 21, Корпус 2, Помещение 2	Помещение 2	34216,80	
4	77:03:0002003:7227	31,30	1070985,84	107143, Москва, район Метрогородок, ш Открытое, Дом 21, Корпус 2, Помещение I	Помещение I	34216,80	

I. Характеристика здания

№ п/п (в реестре зданий)	УНОМ (БТИ)	Адрес здания (БТИ)	Кадастровый номер (паспорт ГКН)	Общая площадь, кв.м (ГКН)	Общая площадь, кв.м (БТИ)	Назначение (ГКН)	Кадастровая стоимость		
							Дата	Стоимость объекта	Стоимость за кв.м. (Кад. сто- имость здания делится на площадь ГКН)
1	2	3	4	5	6	7	8	9	10 = 9 / 5
1	18107	Российская Федерация, город Москва, внутригородская территория муниципального округа Метрогородок, Открытое шоссе, дом 21, корпус 5	77:03:0002003:1019	4493,10	4493,30	Многоквартирный дом		604850877,73	134617,72

II. Реестр помещений в здании

Нежилая часть

№	Кадастровый номер	Площадь	Кадастровая стоимость	Адрес	Номер помещения	Стоимость за кв.м.	Собственник
1	2	3	4	5	6	7	8
1	77:03:0002003:1428	19,40	767732,30	107143, Москва, Метрогородок, Открытое, 21, 5, I (Москва, Метрогородок, ш. Открытое, д. 21, корп. 5, пом. I)	I	39573,83	

I. Характеристика здания

№ п/п (в реестре зданий)	УНОМ (БТИ)	Адрес здания (БТИ)	Кадастровый номер (паспорт ГКН)	Общая площадь, кв.м (ГКН)	Общая площадь, кв.м (БТИ)	Назначение (ГКН)	Кадастровая стоимость		
							Дата	Стоимость объекта	Стоимость за кв.м. (Кад. сто- имость здания делится на площадь ГКН)
1	2	3	4	5	6	7	8	9	10 = 9 / 5
1	12331	Российская Федерация, город Москва, внутригородская территория муниципального округа Новогиреево, Кусковская улица, дом 23, корпус 1	77:03:0006005:1023	4132,80	4127	Многоквартирный дом		648940066,99	157021,89

II. Реестр помещений в здании

Нежилая часть

№	Кадастровый номер	Площадь	Кадастровая стоимость	Адрес	Номер помещения	Стоимость за кв.м.	Собственник
1	2	3	4	5	6	7	8
1	77:03:0006003:10070	516,80	23215839,47	111141, Москва, ул. Кусковская, Дом 23, Корпус 1, Квартира подвал, Помещение I - комнаты с 1 по 12, 14, 15, 17; этаж 1, Помещение I - комнаты с 1 по 12, 12а, с 13 по 16 (г. Москва, ул. Кусковская, д. 23, корп. 1)	Квартира подвал, Помещение I - комнаты с 1 по 12, 14, 15, 17; этаж 1, Помещение I - комнаты с 1 по 12, 12а, с 13 по 16	44922,29	
2	77:03:0006005:2052	20,60	1254211,02	111141, Москва, Новогиреево, Кусковская, 23, 1, III (Москва, Новогиреево, ул. Кусковская, д. 23, корп. 1, пом. III)	III	60884,03	
3	77:03:0006005:2053	250,90	11005191,57	111141, Москва, Новогиреево, Кусковская, 23, 1, I (Москва, Новогиреево, ул. Кусковская, д. 23, корп. 1, пом. I)	I	43862,86	
4	77:03:0006005:2054	424,30	30250336,97	111141, Москва, Новогиреево, Кусковская, 23, 1, II (Москва, Новогиреево, ул. Кусковская, д. 23, корп. 1, пом. II)	II	71294,69	
5	77:03:0006005:2055	265,90	29070642,26	111141, Москва, Новогиреево, Кусковская, 23, 1, I (Москва, Новогиреево, ул. Кусковская, д. 23, корп. 1, пом. I)	I	109329,23	
6	77:03:0006005:2056	474,50	50165610,95	111141, Москва, Новогиреево, Кусковская, 23, 1, II (Москва, Новогиреево, ул. Кусковская, д. 23, корп. 1, пом. II)	II	105723,10	
7	77:03:0006005:8153	250,90	15275803,13	111141, Москва, муниципальный округ Новогиреево, Кусковская, 23, 1, 1/П (Российская Федерация, город Москва, вн.тер.г. муниципальный округ Новогиреево, улица Кусковская, Дом 23, Корпус 1, Помещение 1/П)	1/П	60884,03	
8	77:03:0006005:8184	520,10	31665784	111141, Москва, Новогиреево, Кусковская, 23, 1 (г. Москва, ул. Кусковская, д. 23, корп. 1)		60884,03	

I. Характеристика здания

№ п/п (в реестре зданий)	УНОМ (БТИ)	Адрес здания (БТИ)	Кадастровый номер (паспорт ГКН)	Общая площадь, кв.м (ГКН)	Общая площадь, кв.м (БТИ)	Назначение (ГКН)	Кадастровая стоимость		
							Дата	Стоимость объекта	Стоимость за кв.м. (Кад. стоимость здания делится на площадь ГКН)
1	2	3	4	5	6	7	8	9	10 = 9 / 5
1	12332	Российская Федерация, город Москва, внутригородская территория муниципального округа Новогиреево, Кусковская улица, дом 23, корпус 2	77:03:0006005:1024	3422,10	3406,40	Многоквартирный дом		541366227,47	158197,08

II. Реестр помещений в здании

Нежилая часть

№	Кадастровый номер	Площадь	Кадастровая стоимость	Адрес	Номер помещения	Стоимость за кв.м.	Собственник
1	2	3	4	5	6	7	8
2	77:03:0006005:2123	306,20	18642689,99	111141, Москва, Новогиреево, Кусковская, 23, 2, I (Москва, Новогиреево, ул. Кусковская, д. 23, корп. 2, пом. I)	I	60884,03	
3	77:03:0006005:2124	316,50	19269795,50	111141, Москва, Новогиреево, Кусковская, 23, 2, II (Москва, Новогиреево, ул. Кусковская, д. 23, корп. 2, пом. II)	II	60884,03	

I. Характеристика здания

№ п/п (в реестре зданий)	УНОМ (БТИ)	Адрес здания (БТИ)	Кадастровый номер (паспорт ГКН)	Общая площадь, кв.м (ГКН)	Общая площадь, кв.м (БТИ)	Назначение (ГКН)	Кадастровая стоимость		
							Дата	Стоимость объекта	Стоимость за кв.м. (Кад. стоимость здания делится на площадь ГКН)
1	2	3	4	5	6	7	8	9	10 = 9 / 5
1	12337	Российская Федерация, город Москва, внутригородская территория муниципального округа Новогиреево, Кусковская улица, дом 25, корпус 2	77:03:0006005:1029	3579,80	3579,80	Многоквартирный дом		564955086,50	157817,50

II. Реестр помещений в здании

Нежилая часть

№	Кадастровый номер	Площадь	Кадастровая стоимость	Адрес	Номер помещения	Стоимость за кв.м.	Собственник
1	2	3	4	5	6	7	8
1	77:03:0006005:2527	120,30	7323453,78	111141, Москва, Новогиреево, Кусковская, 25, 2, I (Москва, Новогиреево, ул. Кусковская, д. 25, корп. 2, пом. I)	I	60876,59	
2	77:03:0006005:2528	26	624184,60	111141, Москва, Новогиреево, Кусковская, 25, 2, II (Москва, Новогиреево, ул. Кусковская, д. 25, корп. 2, пом. II)	II	24007,10	

I. Характеристика здания

№ п/п (в реестре зданий)	УНОМ (БТИ)	Адрес здания (БТИ)	Кадастровый номер (паспорт ГКН)	Общая площадь, кв.м (ГКН)	Общая площадь, кв.м (БТИ)	Назначение (ГКН)	Кадастровая стоимость		
							Дата	Стоимость объекта	Стоимость за кв.м. (Кад. стоимость здания делится на площадь ГКН)
1	2	3	4	5	6	7	8	9	10 = 9 / 5
1	16498	Российская Федерация, город Москва, внутригородская территория муниципального округа Новогиреево, Новогиреевская улица, дом 49/28	77:03:0006015:1043	2484,40	2487,70	Многоквартирный дом		398570478,39	160429,27

II. Реестр помещений в здании

Нежилая часть

№	Кадастровый номер	Площадь	Кадастровая стоимость	Адрес	Номер помещения	Стоимость за кв.м.	Собственник
1	2	3	4	5	6	7	8
3	77:03:0006015:4317	5,60	332017,22	111394, Москва, Новогиреево, Новогиреевская, 49/28, I (Москва, Новогиреево, ул. Новогиреевская, д. 49/28, пом. I)	I	59288,79	
4	77:03:0006015:4318	37,30	960706,63	111394, Москва, район Новогиреево, ул. Новогиреевская, Дом 49/28, Помещение 2	Помещение 2	25756,21	
5	77:03:0006015:4319	43,50	1120395,14	111394, Москва, район Новогиреево, ул. Новогиреевская, Дом 49/28, Помещение III	Помещение III	25756,21	

I. Характеристика здания

№ п/п (в реестре зданий)	УНОМ (БТИ)	Адрес здания (БТИ)	Кадастровый номер (паспорт ГКН)	Общая площадь, кв.м (ГКН)	Общая площадь, кв.м (БТИ)	Назначение (ГКН)	Кадастровая стоимость		
							Дата	Стоимость объекта	Стоимость за кв.м. (Кад. стоимость здания делится на площадь ГКН)
1	2	3	4	5	6	7	8	9	10 = 9 / 5
1	16500	Российская Федерация, город Москва, внутригородская территория муниципального округа Новогиреево, Новогиреевская улица, дом 51, корпус 1	77:03:0006015:1044	4130,90	4130,90	Многоквартирный дом		665934333,75	161208,05

II. Реестр помещений в здании

Нежилая часть

№	Кадастровый номер	Площадь	Кадастровая стоимость	Адрес	Номер помещения	Стоимость за кв.м.	Собственник
1	2	3	4	5	6	7	8
1	77:03:0006015:4370	129,30	7666040,55	111394, Москва, Новогиреево, Новогиреевская, 51, 1, I (Москва, Новогиреево, ул. Новогиреевская, д. 51, корп. 1, пом. I)	I	59288,79	
2	77:03:0006015:4371	270,50	12550009,80	111394, Москва, Новогиреево, Новогиреевская, 51, 1, II (Москва, Новогиреево, ул. Новогиреевская, д. 51, корп. 1, пом. II)	II	46395,60	
3	77:03:0006015:4372	117,80	4691321,39	111394, Москва, Новогиреево, Новогиреевская, 51, 1, III (Москва, Новогиреево, ул. Новогиреевская, д. 51, корп. 1, пом. III)	III	39824,46	
4	77:03:0006015:4373	163,40	9687788,29	111394, Москва, Новогиреево, Новогиреевская, 51, 1, IV (Москва, Новогиреево, ул. Новогиреевская, д. 51, корп. 1, пом. IV)	IV	59288,79	

I. Характеристика здания

№ п/п (в реестре зданий)	УНОМ (БТИ)	Адрес здания (БТИ)	Кадастровый номер (паспорт ГКН)	Общая площадь, кв.м (ГКН)	Общая площадь, кв.м (БТИ)	Назначение (ГКН)	Кадастровая стоимость		
							Дата	Стоимость объекта	Стоимость за кв.м. (Кад. стоимость здания делится на площадь ГКН)
1	2	3	4	5	6	7	8	9	10 = 9 / 5
1	22694	Российская Федерация, город Москва, внутригородская территория муниципального округа Новогиреево, Сапёрный проезд, дом 2/23	77:03:0006020:1055	5244,90	5244,90	Многоквартирный дом		736578178,65	140437,03

II. Реестр помещений в здании

Нежилая часть

№	Кадастровый номер	Площадь	Кадастровая стоимость	Адрес	Номер помещения	Стоимость за кв.м.	Собственник
1	2	3	4	5	6	7	8
1	77:03:0006020:5250	107,30	6701889,33	111558, Москва, Новогиреево, Сапёрный, 2/23, I (Москва, Новогиреево, проезд. Сапёрный, д. 2/23, пом. I)	I	62459,36	

I. Характеристика здания

№ п/п (в реестре зданий)	УНОМ (БТИ)	Адрес здания (БТИ)	Кадастровый номер (паспорт ГКН)	Общая площадь, кв.м (ГКН)	Общая площадь, кв.м (БТИ)	Назначение (ГКН)	Кадастровая стоимость		
							Дата	Стоимость объекта	Стоимость за кв.м. (Кад. стоимость здания делится на площадь ГКН)
1	2	3	4	5	6	7	8	9	10 = 9 / 5
1	27068	Российская Федерация, город Москва, внутригородская территория муниципального округа Перово, Зелёный проспект, дом 47	77:03:0006016:1064	3544,20	3544,20	Многоквартирный дом		497778849,61	140448,86

II. Реестр помещений в здании

Нежилая часть

№	Кадастровый номер	Площадь	Кадастровая стоимость	Адрес	Номер помещения	Стоимость за кв.м.	Собственник
1	2	3	4	5	6	7	8
1	77:03:0006016:5269	21,30	1208909,83	111397, Москва, Перово, Зелёный, 47, I (Москва, Перово, пр-кт. Зелёный, д. 47, пом. I)	I	56756,33	

I. Характеристика здания

№ п/п (в ре- естре зда- ний)	УНОМ (БТИ)	Адрес здания (БТИ)	Кадастровый номер (паспорт ГКН)	Общая пло- щадь, кв.м (ГКН)	Общая пло- щадь, кв.м (БТИ)	Назначе- ние (ГКН)	Кадастровая стоимость		
							Дата	Стоимость объекта	Стоимость за кв.м. (Кад. стои- мость зда- ния делится на площадь ГКН)
1	2	3	4	5	6	7	8	9	10 = 9 / 5
1	27067	Российская Федера- ция, город Москва, внутригородская тер- ритория муниципаль- ный округ Перово, Зелёный проспект, дом 49	77:03:0006016:1063	2586,10	2586,10	Много- квартир- ный дом		359200859,31	138896,74

II. Реестр помещений в здании

Нежилая часть

№	Кадастровый номер	Пло- щадь	Кадастровая стоимость	Адрес	Номер по- мещения	Стоимость за кв.м.	Собствен- ник
1	2	3	4	5	6	7	8
1	77:03:0006016:5188	19,30	1095397,17	111397, Москва, Перово, Зелё- ный, 49, 1 (Москва, Перово, пр- кт. Зелёный, д. 49, пом. 1)	1	56756,33	

I. Характеристика здания

№ п/п (в ре- естре зда- ний)	УНОМ (БТИ)	Адрес здания (БТИ)	Кадастровый номер (паспорт ГКН)	Общая пло- щадь, кв.м (ГКН)	Общая пло- щадь, кв.м (БТИ)	Назначе- ние (ГКН)	Кадастровая стоимость		
							Дата	Стоимость объекта	Стоимость за кв.м. (Кад. стои- мость зда- ния делится на площадь ГКН)
1	2	3	4	5	6	7	8	9	10 = 9 / 5
1	13974	Российская Федера- ция, город Москва, внутригородская тер- ритория муниципаль- ный округ Перово, Мастерова улица, дом 13	77:03:0006002:1026	2523,90	2523,80	Много- квартир- ный дом		395659158,26	156764,99

II. Реестр помещений в здании

Нежилая часть

№	Кадастровый номер	Пло- щадь	Кадастровая стоимость	Адрес	Номер по- мещения	Стоимость за кв.м.	Собствен- ник
1	2	3	4	5	6	7	8
1	77:03:0006002:2122	6,20	263016,71	111524, Москва, Перово, Ма- стерова, 13, II (Москва, Перо- во, ул. Мастерова, д. 13, пом. II)	II	42422,05	

I. Характеристика здания

№ п/п (в реестре зданий)	УНОМ (БТИ)	Адрес здания (БТИ)	Кадастровый номер (паспорт ГКН)	Общая площадь, кв.м (ГКН)	Общая площадь, кв.м (БТИ)	Назначение (ГКН)	Кадастровая стоимость		
							Дата	Стоимость объекта	Стоимость за кв.м. (Кад. стоимость здания делится на площадь ГКН)
1	2	3	4	5	6	7	8	9	10 = 9 / 5
1	13975	Российская Федерация, город Москва, внутригородская территория муниципального округа Перово, Мастерская улица, дом 15	77:03:0006002:1027	2498,90	2498,90	Многоквартирный дом		391928975,34	156840,60

II. Реестр помещений в здании

Нежилая часть

№	Кадастровый номер	Площадь	Кадастровая стоимость	Адрес	Номер помещения	Стоимость за кв.м.	Собственник
1	2	3	4	5	6	7	8
1	77:03:0006002:2180	4	182098,28	111524, Москва, Перово, Мастерская, 15, I (Москва, Перово, ул. Мастерская, д. 15, пом. I)	I	45524,57	
2	77:03:0006002:2181	128,10	16992030,74	111524, Москва, район Перово, ул. Мастерская, Дом 15, Помещение I	Помещение I	132646,61	

I. Характеристика здания

№ п/п (в реестре зданий)	УНОМ (БТИ)	Адрес здания (БТИ)	Кадастровый номер (паспорт ГКН)	Общая площадь, кв.м (ГКН)	Общая площадь, кв.м (БТИ)	Назначение (ГКН)	Кадастровая стоимость		
							Дата	Стоимость объекта	Стоимость за кв.м. (Кад. стоимость здания делится на площадь ГКН)
1	2	3	4	5	6	7	8	9	10 = 9 / 5
1	27066	Российская Федерация, город Москва, внутригородская территория муниципального округа Перово, Новогиреевская улица, дом 29, корпус 3	77:03:0006016:1062	2609,50	2609,90	Многоквартирный дом		365361000,86	140011,88

II. Реестр помещений в здании

Нежилая часть

№	Кадастровый номер	Площадь	Кадастровая стоимость	Адрес	Номер помещения	Стоимость за кв.м.	Собственник
1	2	3	4	5	6	7	8
1	77:03:0006016:5127	20,70	1174856,03	111397, Москва, Перово, Новогиреевская, 29, 3, I (Москва, Перово, ул. Новогиреевская, д. 29, корп. 3, пом. I)	I	56756,33	

I. Характеристика здания

№ п/п (в реестре зданий)	УНОМ (БТИ)	Адрес здания (БТИ)	Кадастровый номер (паспорт ГКН)	Общая площадь, кв.м (ГКН)	Общая площадь, кв.м (БТИ)	Назначение (ГКН)	Кадастровая стоимость		
							Дата	Стоимость объекта	Стоимость за кв.м. (Кад. стоимость здания делится на площадь ГКН)
1	2	3	4	5	6	7	8	9	10 = 9 / 5
1	19463	Российская Федерация, город Москва, внутригородская территория муниципального округа Перово, Перовская улица, дом 38, корпус 1	77:03:0006005:1058	2575	2575	Многоквартирный дом		378247183,25	146892,11

II. Реестр помещений в здании

Нежилая часть

№	Кадастровый номер	Площадь	Кадастровая стоимость	Адрес	Номер помещения	Стоимость за кв.м.	Собственник
1	2	3	4	5	6	7	8
1	77:03:0006005:4018	16,20	388915,02	111141, Москва, Перово, Перовская, 38, 1, I (Москва, Перово, ул. Перовская, д. 38, корп. 1, пом. I)	I	24007,10	

I. Характеристика здания

№ п/п (в реестре зданий)	УНОМ (БТИ)	Адрес здания (БТИ)	Кадастровый номер (паспорт ГКН)	Общая площадь, кв.м (ГКН)	Общая площадь, кв.м (БТИ)	Назначение (ГКН)	Кадастровая стоимость		
							Дата	Стоимость объекта	Стоимость за кв.м. (Кад. стоимость здания делится на площадь ГКН)
1	2	3	4	5	6	7	8	9	10 = 9 / 5
1	19464	Российская Федерация, город Москва, внутригородская территория муниципального округа Перово, Перовская улица, дом 38, корпус 2	77:03:0006005:1059	2588,60	2588,60	Многоквартирный дом		380345042,99	146930,79

II. Реестр помещений в здании

Нежилая часть

№	Кадастровый номер	Площадь	Кадастровая стоимость	Адрес	Номер помещения	Стоимость за кв.м.	Собственник
1	2	3	4	5	6	7	8
1	77:03:0006005:4079	18,90	453734,19	111141, Москва, Перово, Перовская, 38, 2, I (Москва, Перово, ул. Перовская, д. 38, корп. 2, пом. I)	I	24007,10	

I. Характеристика здания

№ п/п (в реестре зданий)	УНОМ (БТИ)	Адрес здания (БТИ)	Кадастровый номер (паспорт ГКН)	Общая площадь, кв.м (ГКН)	Общая площадь, кв.м (БТИ)	Назначение (ГКН)	Кадастровая стоимость		
							Дата	Стоимость объекта	Стоимость за кв.м. (Кад. стоимость здания делится на площадь ГКН)
1	2	3	4	5	6	7	8	9	10 = 9 / 5
1	19465	Российская Федерация, город Москва, внутригородская территория муниципального округа Перово, Перовская улица, дом 38, корпус 3	77:03:0006005:1060	4474,40	4474,40	Многоквартирный дом		656682676,10	146764,41

II. Реестр помещений в здании

Нежилая часть

№	Кадастровый номер	Площадь	Кадастровая стоимость	Адрес	Номер помещения	Стоимость за кв.м.	Собственник
1	2	3	4	5	6	7	8
1	77:03:0006005:4180	16,80	1022851,70	111141, Москва, Перово, Перовская, 38, 3, I (Москва, Перово, ул. Перовская, д. 38, корп. 3, пом. I)	I	60884,03	

I. Характеристика здания

№ п/п (в реестре зданий)	УНОМ (БТИ)	Адрес здания (БТИ)	Кадастровый номер (паспорт ГКН)	Общая площадь, кв.м (ГКН)	Общая площадь, кв.м (БТИ)	Назначение (ГКН)	Кадастровая стоимость		
							Дата	Стоимость объекта	Стоимость за кв.м. (Кад. стоимость здания делится на площадь ГКН)
1	2	3	4	5	6	7	8	9	10 = 9 / 5
1	19466	Российская Федерация, город Москва, внутригородская территория муниципального округа Перово, Перовская улица, дом 38, корпус 4	77:03:0006005:1061	4501,10	4501,10	Многоквартирный дом		657793004,55	146140,50

II. Реестр помещений в здании

Нежилая часть

№	Кадастровый номер	Площадь	Кадастровая стоимость	Адрес	Номер помещения	Стоимость за кв.м.	Собственник
1	2	3	4	5	6	7	8
1	77:03:0006005:4281	14,40	345702,24	111141, Москва, Перово, Перовская, 38, 4, I (Москва, Перово, ул. Перовская, д. 38, корп. 4, пом. I)	I	24007,10	

I. Характеристика здания

№ п/п (в реестре зданий)	УНОМ (БТИ)	Адрес здания (БТИ)	Кадастровый номер (паспорт ГКН)	Общая площадь, кв.м (ГКН)	Общая площадь, кв.м (БТИ)	Назначение (ГКН)	Кадастровая стоимость		
							Дата	Стоимость объекта	Стоимость за кв.м. (Кад. стоимость здания делится на площадь ГКН)
1	2	3	4	5	6	7	8	9	10 = 9 / 5
1	19469	Российская Федерация, город Москва, внутригородская территория муниципального округа Перово, Перовская улица, дом 40, корпус 1	77:03:0006005:1062	2587	2587	Многоквартирный дом		378375266,75	146260,25

II. Реестр помещений в здании

Нежилая часть

№	Кадастровый номер	Площадь	Кадастровая стоимость	Адрес	Номер помещения	Стоимость за кв.м.	Собственник
1	2	3	4	5	6	7	8
1	77:03:0006005:4282	19,50	1187238,59	111141, Москва, Перово, Перовская, 40, 1, I (Москва, Перово, ул. Перовская, д. 40, корп. 1, пом. I)	I	60884,03	

I. Характеристика здания

№ п/п (в реестре зданий)	УНОМ (БТИ)	Адрес здания (БТИ)	Кадастровый номер (паспорт ГКН)	Общая площадь, кв.м (ГКН)	Общая площадь, кв.м (БТИ)	Назначение (ГКН)	Кадастровая стоимость		
							Дата	Стоимость объекта	Стоимость за кв.м. (Кад. стоимость здания делится на площадь ГКН)
1	2	3	4	5	6	7	8	9	10 = 9 / 5
1	19470	Российская Федерация, город Москва, внутригородская территория муниципального округа Перово, Перовская улица, дом 40, корпус 2	77:03:0006005:1063	2609,10	2609,10	Многоквартирный дом		381527858,09	146229,68

II. Реестр помещений в здании

Нежилая часть

№	Кадастровый номер	Площадь	Кадастровая стоимость	Адрес	Номер помещения	Стоимость за кв.м.	Собственник
1	2	3	4	5	6	7	8
1	77:03:0006005:4343	20,20	1229857,41	111141, Москва, Перово, Перовская, 40, 2, I (Москва, Перово, ул. Перовская, д. 40, корп. 2, пом. I)	I	60884,03	

I. Характеристика здания

№ п/п (в реестре зданий)	УНОМ (БТИ)	Адрес здания (БТИ)	Кадастровый номер (паспорт ГКН)	Общая площадь, кв.м (ГКН)	Общая площадь, кв.м (БТИ)	Назначение (ГКН)	Кадастровая стоимость		
							Дата	Стоимость объекта	Стоимость за кв.м. (Кад. стоимость здания делится на площадь ГКН)
1	2	3	4	5	6	7	8	9	10 = 9 / 5
1	19471	Российская Федерация, город Москва, внутригородская территория муниципального округа Перово, Перовская улица, дом 40, корпус 3	77:03:0006005:1064	4491,60	4491,60	Многоквартирный дом		655772027,94	145999,65

II. Реестр помещений в здании

Нежилая часть

№	Кадастровый номер	Площадь	Кадастровая стоимость	Адрес	Номер помещения	Стоимость за кв.м.	Собственник
1	2	3	4	5	6	7	8
1	77:03:0006005:4404	18,90	1150708,17	111141, Москва, Перово, Перовская, 40, 3, I (Москва, Перово, ул. Перовская, д. 40, корп. 3, пом. I)	I	60884,03	

I. Характеристика здания

№ п/п (в реестре зданий)	УНОМ (БТИ)	Адрес здания (БТИ)	Кадастровый номер (паспорт ГКН)	Общая площадь, кв.м (ГКН)	Общая площадь, кв.м (БТИ)	Назначение (ГКН)	Кадастровая стоимость		
							Дата	Стоимость объекта	Стоимость за кв.м. (Кад. стоимость здания делится на площадь ГКН)
1	2	3	4	5	6	7	8	9	10 = 9 / 5
1	16175	Российская Федерация, город Москва, внутригородская территория муниципального округа Северное Измайлово, Никитинская улица, дом 16, корпус 1	77:03:0005002:1017	3523,60	3523,40	Многоквартирный дом		487454612,58	138339,94

II. Реестр помещений в здании

Нежилая часть

№	Кадастровый номер	Площадь	Кадастровая стоимость	Адрес	Номер помещения	Стоимость за кв.м.	Собственник
1	2	3	4	5	6	7	8
1	77:03:0005002:1333	40,50	2360261,43	105425, Москва, Северное Измайлово, Никитинская, 16, 1, II (Москва, Северное Измайлово, ул. Никитинская, д. 16, корп. 1, пом. II)	II	58278,06	
2	77:03:0005002:1334	6,40	372979,58	105425, Москва, Северное Измайлово, Никитинская, 16, 1, III (Москва, Северное Измайлово, ул. Никитинская, д. 16, корп. 1, пом. III)	III	58278,06	

I. Характеристика здания

№ п/п (в реестре зданий)	УНОМ (БТИ)	Адрес здания (БТИ)	Кадастровый номер (паспорт ГКН)	Общая площадь, кв.м (ГКН)	Общая площадь, кв.м (БТИ)	Назначение (ГКН)	Кадастровая стоимость		
							Дата	Стоимость объекта	Стоимость за кв.м. (Кад. стоимость здания делится на площадь ГКН)
1	2	3	4	5	6	7	8	9	10 = 9 / 5
1	16180	Российская Федерация, город Москва, внутригородская территория муниципального округа Северное Измайлово, Никитинская улица, дом 18	77:03:0005002:1020	2578,70	2578,70	Многоквартирный дом		352969000,54	136878,66

II. Реестр помещений в здании

Нежилая часть

№	Кадастровый номер	Площадь	Кадастровая стоимость	Адрес	Номер помещения	Стоимость за кв.м.	Собственник
1	2	3	4	5	6	7	8
1	77:03:0005002:1584	5,90	343840,55	105425, Москва, Северное Измайлово, Никитинская, 18, II (Москва, Северное Измайлово, ул. Никитинская, д. 18, пом. II)	II	58278,06	

I. Характеристика здания

№ п/п (в реестре зданий)	УНОМ (БТИ)	Адрес здания (БТИ)	Кадастровый номер (паспорт ГКН)	Общая площадь, кв.м (ГКН)	Общая площадь, кв.м (БТИ)	Назначение (ГКН)	Кадастровая стоимость		
							Дата	Стоимость объекта	Стоимость за кв.м. (Кад. стоимость здания делится на площадь ГКН)
1	2	3	4	5	6	7	8	9	10 = 9 / 5
1	16184	Российская Федерация, город Москва, внутригородская территория муниципального округа Северное Измайлово, Никитинская улица, дом 20	77:03:0005002:1021	3618,80	3618,50	Многоквартирный дом		492908099,07	136207,61

II. Реестр помещений в здании

Нежилая часть

№	Кадастровый номер	Площадь	Кадастровая стоимость	Адрес	Номер помещения	Стоимость за кв.м.	Собственник
1	2	3	4	5	6	7	8
1	77:03:0005002:1661	124	7226479,44	105425, Москва, Северное Измайлово, Никитинская, 20, II (Москва, Северное Измайлово, ул. Никитинская, д. 20, пом. II)	II	58278,06	
2	77:03:0005002:1662	5,70	332184,94	105425, Москва, Северное Измайлово, Никитинская, 20, III (Москва, Северное Измайлово, ул. Никитинская, д. 20, пом. III)	III	58278,06	
3	77:03:0005002:1663	181	10548328,86	105425, Москва, Северное Измайлово, Никитинская, 20, I (Москва, Северное Измайлово, ул. Никитинская, д. 20, пом. I)	I	58278,06	

I. Характеристика здания

№ п/п (в реестре зданий)	УНОМ (БТИ)	Адрес здания (БТИ)	Кадастровый номер (паспорт ГКН)	Общая площадь, кв.м (ГКН)	Общая площадь, кв.м (БТИ)	Назначение (ГКН)	Кадастровая стоимость		
							Дата	Стоимость объекта	Стоимость за кв.м. (Кад. стоимость здания делится на площадь ГКН)
1	2	3	4	5	6	7	8	9	10 = 9 / 5
1	16188	Российская Федерация, город Москва, внутригородская территория муниципального округа Северное Измайлово, Никитинская улица, дом 22	77:03:0005002:1022	2559,60	2559,60	Многоквартирный дом		348024358,30	135968,26

II. Реестр помещений в здании

Нежилая часть

№	Кадастровый номер	Площадь	Кадастровая стоимость	Адрес	Номер помещения	Стоимость за кв.м.	Собственник
1	2	3	4	5	6	7	8
1	77:03:0005002:1724	6,10	355496,17	105425, Москва, Северное Измайлово, Никитинская, 22, II (Москва, Северное Измайлово, ул. Никитинская, д. 22, пом. II)	II	58278,06	

I. Характеристика здания

№ п/п (в реестре зданий)	УНОМ (БТИ)	Адрес здания (БТИ)	Кадастровый номер (паспорт ГКН)	Общая площадь, кв.м (ГКН)	Общая площадь, кв.м (БТИ)	Назначение (ГКН)	Кадастровая стоимость		
							Дата	Стоимость объекта	Стоимость за кв.м. (Кад. стоимость здания делится на площадь ГКН)
1	2	3	4	5	6	7	8	9	10 = 9 / 5
1	18762	Российская Федерация, город Москва, внутригородская территория муниципального округа Северное Измайлово, 9-я Парковая улица, дом 61, корпус 3	77:03:0005010:1078	3570,20	3570,20	Многоквартирный дом		500152673,99	140090,94

II. Реестр помещений в здании

Нежилая часть

№	Кадастровый номер	Площадь	Кадастровая стоимость	Адрес	Номер помещения	Стоимость за кв.м.	Собственник
1	2	3	4	5	6	7	8
1	77:03:0005010:5897	20,50	1379184,24	105215, Москва, Северное Измайлово, Парковая 9-я, 61, 3, I (Москва, Северное Измайлово, ул. Парковая 9-я, д. 61, корп. 3, пом. I)	I	67277,28	

I. Характеристика здания

№ п/п (в реестре зданий)	УНОМ (БТИ)	Адрес здания (БТИ)	Кадастровый номер (паспорт ГКН)	Общая площадь, кв.м (ГКН)	Общая площадь, кв.м (БТИ)	Назначение (ГКН)	Кадастровая стоимость		
							Дата	Стоимость объекта	Стоимость за кв.м. (Кад. стоимость здания делится на площадь ГКН)
1	2	3	4	5	6	7	8	9	10 = 9 / 5
1	18763	Российская Федерация, город Москва, внутригородская территория муниципаль-	77:03:0005010:1079	3511,20	3511,20	Многоквартирный дом		491315263,82	139928,02

№ п/п (в реестре зданий)	УНОМ (БТИ)	Адрес здания (БТИ)	Кадастровый номер (паспорт ГКН)	Общая площадь, кв.м (ГКН)	Общая площадь, кв.м (БТИ)	Назначение (ГКН)	Кадастровая стоимость		
							Дата	Стоимость объекта	Стоимость за кв.м. (Кад. стоимость здания делится на площадь ГКН)
1	2	3	4	5	6	7	8	9	10 = 9 / 5
		ный округ Северное Измайлово, 9-я Парковая улица, дом 61, корпус 4							

II. Реестр помещений в здании

Нежилая часть

№	Кадастровый номер	Площадь	Кадастровая стоимость	Адрес	Номер помещения	Стоимость за кв.м.	Собственник
1	2	3	4	5	6	7	8
1	77:03:0005010:5978	22,30	1500283,34	105215, Москва, Северное Измайлово, Парковая 9-я, 61, 4, I (Москва, Северное Измайлово, ул. Парковая 9-я, д. 61, корп. 4, пом. I)	I	67277,28	

I. Характеристика здания

№ п/п (в реестре зданий)	УНОМ (БТИ)	Адрес здания (БТИ)	Кадастровый номер (паспорт ГКН)	Общая площадь, кв.м (ГКН)	Общая площадь, кв.м (БТИ)	Назначение (ГКН)	Кадастровая стоимость		
							Дата	Стоимость объекта	Стоимость за кв.м. (Кад. стоимость здания делится на площадь ГКН)
1	2	3	4	5	6	7	8	9	10 = 9 / 5
1	29870	Российская Федерация, город Москва, внутригородская территория муниципального округа Северное Измайлово, Щёлковский проезд, дом 1	77:03:0005002:1056	3558,60	3557,70	Многоквартирный дом		503101879,11	141376,35

II. Реестр помещений в здании

Нежилая часть

№	Кадастровый номер	Площадь	Кадастровая стоимость	Адрес	Номер помещения	Стоимость за кв.м.	Собственник
1	2	3	4	5	6	7	8
1	77:03:0005002:5218	51,80	3018803,51	105425, Москва, Северное Измайлово, Щёлковский, 1, II (Москва, Северное Измайлово, проезд. Щёлковский, д. 1, пом. II)	II	58278,06	

I. Характеристика здания

№ п/п (в реестре зданий)	УНОМ (БТИ)	Адрес здания (БТИ)	Кадастровый номер (паспорт ГКН)	Общая площадь, кв.м (ГКН)	Общая площадь, кв.м (БТИ)	Назначение (ГКН)	Кадастровая стоимость		
							Дата	Стоимость объекта	Стоимость за кв.м. (Кад. стоимость здания делится на площадь ГКН)
1	2	3	4	5	6	7	8	9	10 = 9 / 5
1	29877	Российская Федерация, город Москва, внутригородская территория муниципального округа Северное Измайлово, Щёлковский проезд, дом 11, корпус 2	77:03:0005002:1063	2603,50	2603,50	Многоквартирный дом		353751421,66	135875,33

II. Реестр помещений в здании

Нежилая часть

№	Кадастровый номер	Площадь	Кадастровая стоимость	Адрес	Номер помещения	Стоимость за кв.м.	Собственник
1	2	3	4	5	6	7	8
1	77:03:0005002:5765	51	2972181,06	105425, Москва, Северное Измайлово, Щёлковский, 11, 2, II (Москва, Северное Измайлово, проезд. Щёлковский, д. 11, корп. 2, пом. II)	II	58278,06	

I. Характеристика здания

№ п/п (в реестре зданий)	УНОМ (БТИ)	Адрес здания (БТИ)	Кадастровый номер (паспорт ГКН)	Общая площадь, кв.м (ГКН)	Общая площадь, кв.м (БТИ)	Назначение (ГКН)	Кадастровая стоимость		
							Дата	Стоимость объекта	Стоимость за кв.м. (Кад. стоимость здания делится на площадь ГКН)
1	2	3	4	5	6	7	8	9	10 = 9 / 5
1	29871	Российская Федерация, город Москва, внутригородская территория муниципального округа Северное Измайлово, Щёлковский проезд, дом 3, корпус 1	77:03:0005002:1057	3634	3634	Многоквартирный дом		509316111,02	140153,03

II. Реестр помещений в здании

Нежилая часть

№	Кадастровый номер	Площадь	Кадастровая стоимость	Адрес	Номер помещения	Стоимость за кв.м.	Собственник
1	2	3	4	5	6	7	8
1	77:03:0005002:5299	122,20	7121578,93	105425, Москва, Северное Измайлово, Щёлковский, 3, 1, III (Москва, Северное Измайлово, проезд. Щёлковский, д. 3, корп. 1, пом. III)	III	58278,06	

I. Характеристика здания

№ п/п (в реестре зданий)	УНОМ (БТИ)	Адрес здания (БТИ)	Кадастровый номер (паспорт ГКН)	Общая площадь, кв.м (ГКН)	Общая площадь, кв.м (БТИ)	Назначение (ГКН)	Кадастровая стоимость		
							Дата	Стоимость объекта	Стоимость за кв.м. (Кад. стоимость здания делится на площадь ГКН)
1	2	3	4	5	6	7	8	9	10 = 9 / 5
1	29874	Российская Федерация, город Москва, внутригородская территория муниципального округа Северное Измайлово, Щёлковский проезд, дом 7, корпус 1	77:03:0005002:1060	3793,10	3793,60	Многоквартирный дом		525709663,46	138596,31

II. Реестр помещений в здании

Нежилая часть

№	Кадастровый номер	Площадь	Кадастровая стоимость	Адрес	Номер помещения	Стоимость за кв.м.	Собственник
1	2	3	4	5	6	7	8
1	77:03:0005002:5540	36,80	2144632,61	105425, Москва, Северное Измайлово, Щёлковский, 7, 1, II (Москва, Северное Измайлово, проезд. Щёлковский, д. 7, корп. 1, пом. II)	II	58278,06	
2	77:03:0005002:5541	252,60	17734227,58	105425, Москва, Северное Измайлово, Щёлковский, 7, 1, III (Москва, Северное Измайлово, проезд. Щёлковский, д. 7, корп. 1, пом. III)	III	70206,76	

I. Характеристика здания

№ п/п (в реестре зданий)	УНОМ (БТИ)	Адрес здания (БТИ)	Кадастровый номер (паспорт ГКН)	Общая площадь, кв.м (ГКН)	Общая площадь, кв.м (БТИ)	Назначение (ГКН)	Кадастровая стоимость		
							Дата	Стоимость объекта	Стоимость за кв.м. (Кад. стоимость здания делится на площадь ГКН)
1	2	3	4	5	6	7	8	9	10 = 9 / 5
1	29875	Российская Федерация, город Москва, внутригородская территория муниципального округа Северное Измайлово, Щёлковский проезд, дом 7, корпус 2	77:03:0005002:1061	3523	3523	Многоквартирный дом		488035940,73	138528,51

II. Реестр помещений в здании

Нежилая часть

№	Кадастровый номер	Площадь	Кадастровая стоимость	Адрес	Номер помещения	Стоимость за кв.м.	Собственник
1	2	3	4	5	6	7	8
1	77:03:0005002:5622	6,60	384635,20	105425, Москва, Северное Измайлово, Щёлковский, 7, 2, III (Москва, Северное Измайлово, проезд. Щёлковский, д. 7, корп. 2, пом. III)	III	58278,06	

I. Характеристика здания

№ п/п (в реестре зданий)	УНОМ (БТИ)	Адрес здания (БТИ)	Кадастровый номер (паспорт ГКН)	Общая площадь, кв.м (ГКН)	Общая площадь, кв.м (БТИ)	Назначение (ГКН)	Кадастровая стоимость		
							Дата	Стоимость объекта	Стоимость за кв.м. (Кад. стоимость здания делится на площадь ГКН)
1	2	3	4	5	6	7	8	9	10 = 9 / 5
1	29921	Российская Федерация, город Москва, внутригородская территория муниципального округа Северное Измайлово, Щёлковское шоссе, дом 46	77:03:0005010:1089	2539,20	2539,20	Многоквартирный дом		351905036,45	138588,94

II. Реестр помещений в здании

Нежилая часть

№	Кадастровый номер	Площадь	Кадастровая стоимость	Адрес	Номер помещения	Стоимость за кв.м.	Собственник
1	2	3	4	5	6	7	8
1	77:03:0005010:6700	4,80	322930,94	105215, Москва, Северное Из-	I	67277,28	

№	Кадастровый номер	Площадь	Кадастровая стоимость	Адрес	Номер помещения	Стоимость за кв.м.	Собственник
1	2	3	4	5	6	7	8
				майлово, Щёлковское, 46, I (Москва, Северное Измайлово, ш. Щёлковское, д. 46, пом. I)			

I. Характеристика здания

№ п/п (в реестре зданий)	УНОМ (БТИ)	Адрес здания (БТИ)	Кадастровый номер (паспорт ГКН)	Общая площадь, кв.м (ГКН)	Общая площадь, кв.м (БТИ)	Назначение (ГКН)	Кадастровая стоимость		
							Дата	Стоимость объекта	Стоимость за кв.м. (Кад. стоимость здания делится на площадь ГКН)
1	2	3	4	5	6	7	8	9	10 = 9 / 5
1	29925	Российская Федерация, город Москва, внутригородская территория муниципального округа Северное Измайлово, Щёлковское шоссе, дом 50	77:03:0005010:1090	2528,10	2528,10	Многоквартирный дом		351772828,43	139145,14

II. Реестр помещений в здании

Нежилая часть

№	Кадастровый номер	Площадь	Кадастровая стоимость	Адрес	Номер помещения	Стоимость за кв.м.	Собственник
1	2	3	4	5	6	7	8
1	77:03:0005010:6761	4,90	329658,67	105215, Москва, Северное Измайлово, Щёлковское, 50, I (Москва, Северное Измайлово, ш. Щёлковское, д. 50, пом. I)	I	67277,28	

I. Характеристика здания

№ п/п (в реестре зданий)	УНОМ (БТИ)	Адрес здания (БТИ)	Кадастровый номер (паспорт ГКН)	Общая площадь, кв.м (ГКН)	Общая площадь, кв.м (БТИ)	Назначение (ГКН)	Кадастровая стоимость		
							Дата	Стоимость объекта	Стоимость за кв.м. (Кад. стоимость здания делится на площадь ГКН)
1	2	3	4	5	6	7	8	9	10 = 9 / 5
1	29927	Российская Федерация, город Москва, внутригородская территория муниципального округа Северное Измайлово, Щёлковское шоссе, дом 52, корпус 2	77:03:0005010:1091	2608,80	2608,80	Многоквартирный дом		366311991,02	140413,98

II. Реестр помещений в здании

Нежилая часть

№	Кадастровый номер	Площадь	Кадастровая стоимость	Адрес	Номер помещения	Стоимость за кв.м.	Собственник
1	2	3	4	5	6	7	8
1	77:03:0005010:6822	17,90	1204263,31	105215, Москва, Северное Измайлово, Щёлковское, 52, 2, I (Москва, Северное Измайлово, ш. Щёлковское, д. 52, корп. 2, пом. I)	I	67277,28	

I. Характеристика здания

№ п/п (в реестре зданий)	УНОМ (БТИ)	Адрес здания (БТИ)	Кадастровый номер (паспорт ГКН)	Общая площадь, кв.м (ГКН)	Общая площадь, кв.м (БТИ)	Назначение (ГКН)	Кадастровая стоимость		
							Дата	Стоимость объекта	Стоимость за кв.м. (Кад. стоимость здания делится на площадь ГКН)
1	2	3	4	5	6	7	8	9	10 = 9 / 5
1	2902	Российская Федерация, город Москва, внутригородская территория муниципального округа Соколиная Гора, проспект Будённого, дом 11	77:03:0004004:1031	3536,60	3539,70	Многоквартирный дом		580299297,57	164083,95

II. Реестр помещений в здании

Нежилая часть

№	Кадастровый номер	Площадь	Кадастровая стоимость	Адрес	Номер помещения	Стоимость за кв.м.	Собственник
1	2	3	4	5	6	7	8
1	77:03:0004004:3356	5,20	304564,99	105118, Москва, Соколиная Гора, Будённого, 11, I (Москва, Соколиная Гора, пр-кт. Будённого, д. 11, пом. I)	I	58570,19	
2	77:03:0004004:3358	72	9173835,36	105118, Москва, Соколиная Гора, Будённого, 11, II (Москва, Соколиная Гора, пр-кт. Будённого, д. 11, пом. II)	II	127414,38	

I. Характеристика здания

№ п/п (в реестре зданий)	УНОМ (БТИ)	Адрес здания (БТИ)	Кадастровый номер (паспорт ГКН)	Общая площадь, кв.м (ГКН)	Общая площадь, кв.м (БТИ)	Назначение (ГКН)	Кадастровая стоимость		
							Дата	Стоимость объекта	Стоимость за кв.м. (Кад. стоимость здания делится на площадь ГКН)
1	2	3	4	5	6	7	8	9	10 = 9 / 5
1	13651	Российская Федерация, город Москва, внутригородская территория муниципального округа Соколиная Гора, Мажоров переулок, дом 8	77:03:0003013:1023	2695,30	2681,80	Многоквартирный дом		453605405,69	168294,96

II. Реестр помещений в здании

Нежилая часть

№	Кадастровый номер	Площадь	Кадастровая стоимость	Адрес	Номер помещения	Стоимость за кв.м.	Собственник
1	2	3	4	5	6	7	8
1	77:03:0003013:1361	28,30	2073521,47	107023, Москва, Соколиная Гора, Мажоров, 8, I (Москва, Соколиная Гора, пер. Мажоров, д. 8, пом. I)	I	73269,31	
2	77:03:0003013:1362	500	36634655	107023, Москва, Соколиная Гора, Мажоров, 8, I (Москва, Соколиная Гора, пер. Мажоров, д. 8, пом. I)	I	73269,31	
3	77:03:0003013:1363	68,40	5011620,80	107023, Москва, Соколиная Гора, Мажоров, 8, I (Москва, Соколиная Гора, пер. Мажоров, д. 8, пом. I)	I	73269,31	

I. Характеристика здания

№ п/п (в реестре зданий)	УНОМ (БТИ)	Адрес здания (БТИ)	Кадастровый номер (паспорт ГКН)	Общая площадь, кв.м (ГКН)	Общая площадь, кв.м (БТИ)	Назначение (ГКН)	Кадастровая стоимость		
							Дата	Стоимость объекта	Стоимость за кв.м. (Кад. стоимость здания делится на площадь ГКН)
1	2	3	4	5	6	7	8	9	10 = 9 / 5
1	24230	Российская Федерация, город Москва, внутригородская территория муниципального округа Сокольники, улица Сокольнический Вал, дом 2	77:03:0003001:1025	3800,70	3803,30	Многоквартирный дом		765217355,13	201335,90

II. Реестр помещений в здании

Нежилая часть

№	Кадастровый номер	Площадь	Кадастровая стоимость	Адрес	Номер помещения	Стоимость за кв.м.	Собственник
1	2	3	4	5	6	7	8
1	77:03:0003001:1241	41,60	1474747,87	107113, Москва, Сокольники, Сокольнический Вал, 2, II (Москва, Сокольники, ул. Сокольнический Вал, д. 2, пом. II)	II	35450,67	
2	77:03:0003001:1242	39,10	3018939,93	107113, Москва, Сокольники, Сокольнический Вал, 2, 67 (Москва, Сокольники, ул. Сокольнический Вал, д. 2, пом. 67)	67	77210,74	
3	77:03:0003001:1323	89,20	3162199,76	107113, Москва, Сокольники, Сокольнический Вал, 2, VI (Москва, Сокольники, ул. Сокольнический Вал, д. 2, пом. VI)	VI	35450,67	
4	77:03:0003001:1324	37,40	1325855,06	107113, Москва, Сокольники, Сокольнический Вал, 2, 1 (Москва, Сокольники, ул. Сокольнический Вал, д. 2, пом. 1)	1	35450,67	
5	77:03:0003001:1325	4,60	183967,16	107113, Москва, Сокольники, Сокольнический Вал, 2, III (Москва, Сокольники, ул. Сокольнический Вал, д. 2, пом. III)	III	39992,86	
6	77:03:0003001:1326	40,40	1432207,07	107113, Москва, Сокольники, Сокольнический Вал, 2, 23 (Москва, Сокольники, ул. Сокольнический Вал, д. 2, пом. 23)	23	35450,67	
7	77:03:0003001:1327	49,20	3798768,41	107113, Москва, Сокольники, Сокольнический Вал, 2, 46 (Москва, Сокольники, ул. Сокольнический Вал, д. 2, пом. 46)	46	77210,74	
8	77:03:0003001:1328	36,60	1463738,68	107113, Москва, Сокольники, Сокольнический Вал, 2 (Москва, Сокольники, ул. Сокольнический Вал, д. 2)		39992,86	

I. Характеристика здания

№ п/п (в реестре зданий)	УНОМ (БТИ)	Адрес здания (БТИ)	Кадастровый номер (паспорт ГКН)	Общая площадь, кв.м (ГКН)	Общая площадь, кв.м (БТИ)	Назначение (ГКН)	Кадастровая стоимость		
							Дата	Стоимость объекта	Стоимость за кв.м. (Кад. стоимость здания делится на площадь ГКН)
1	2	3	4	5	6	7	8	9	10 = 9 / 5
1	24231	Российская Федерация, город Москва, внутригородская территория муниципального округа Сокольники, улица Сокольнический Вал, дом 4	77:03:0003001:1026	2806,90	2806,90	Многоквартирный дом		562953716,55	200560,66

II. Реестр помещений в здании

Нежилая часть

№	Кадастровый номер	Площадь	Кадастровая стоимость	Адрес	Номер помещения	Стоимость за кв.м.	Собственник
1	2	3	4	5	6	7	8
1	77:03:0001001:2859	203,60	15720106,66	107113, Москва, Сокольники, Сокольнический Вал, 4 (г. Москва, ул. Сокольнический Вал, д.4) цоколь, Помещение VI - комнаты с 1 по 4; Помещение VI - комнаты с 1 по 4; Помещение 1 - комнаты с 1 по 5; Помещение 2 - комнаты 1, 1а, с 2 по 5; Помещение 23 - комнаты с 1 по 5; Помещение 46 - комнаты с 1 по 4	цоколь, Помещение VI - комнаты с 1 по 4; Помещение 1 - комнаты с 1 по 5; Помещение 2 - комнаты 1, 1а, с 2 по 5; Помещение 23 - комнаты с 1 по 5; Помещение 46 - комнаты с 1 по 4	77210,74	

I. Характеристика здания

№ п/п (в реестре зданий)	УНОМ (БТИ)	Адрес здания (БТИ)	Кадастровый номер (паспорт ГКН)	Общая площадь, кв.м (ГКН)	Общая площадь, кв.м (БТИ)	Назначение (ГКН)	Кадастровая стоимость		
							Дата	Стоимость объекта	Стоимость за кв.м. (Кад. стоимость здания делится на площадь ГКН)
1	2	3	4	5	6	7	8	9	10 = 9 / 5
1	24232	Российская Федерация, город Москва,	77:03:0003001:1027	3616,30	3616,50	Многоквартир-		723922506,16	200183,20

№ п/п (в реестре зданий)	УНОМ (БТИ)	Адрес здания (БТИ)	Кадастровый номер (паспорт ГКН)	Общая площадь, кв.м (ГКН)	Общая площадь, кв.м (БТИ)	Назначение (ГКН)	Кадастровая стоимость		
							Дата	Стоимость объекта	Стоимость за кв.м. (Кад. стоимость здания делится на площадь ГКН)
1	2	3	4	5	6	7	8	9	10 = 9 / 5
		внутригородская территория муниципального округа Сокольники, улица Сокольнический Вал, дом 6, корпус 1				ный дом			

II. Реестр помещений в здании

Нежилая часть

№	Кадастровый номер	Площадь	Кадастровая стоимость	Адрес	Номер помещения	Стоимость за кв.м.	Собственник
1	2	3	4	5	6	7	8
2	77:03:0003001:1475	7,90	315943,59	107113, Москва, Сокольники, Сокольнический Вал, 6, 1, I (Москва, Сокольники, ул. Сокольнический Вал, д. 6, корп. 1, пом. I)	I	39992,86	
3	77:03:0003001:1476	120	3847364,40	107113, Москва, район Сокольники, ул. Сокольнический Вал, Дом 6, Корпус 1, Помещение Ia	Помещение Ia	32061,37	

I. Характеристика здания

№ п/п (в реестре зданий)	УНОМ (БТИ)	Адрес здания (БТИ)	Кадастровый номер (паспорт ГКН)	Общая площадь, кв.м (ГКН)	Общая площадь, кв.м (БТИ)	Назначение (ГКН)	Кадастровая стоимость		
							Дата	Стоимость объекта	Стоимость за кв.м. (Кад. стоимость здания делится на площадь ГКН)
1	2	3	4	5	6	7	8	9	10 = 9 / 5
1	24233	Российская Федерация, город Москва, внутригородская территория муниципального округа Сокольники, улица Сокольнический Вал, дом 6, корпус 2	77:03:0003001:1028	3701,60	3701,10	Многоквартирный дом		740153687,11	199955,07

II. Реестр помещений в здании

Нежилая часть

№	Кадастровый номер	Площадь	Кадастровая стоимость	Адрес	Номер помещения	Стоимость за кв.м.	Собственник
1	2	3	4	5	6	7	8
1	77:03:0003001:1557	217,50	16793335,95	107113, Москва, Сокольники, Сокольнический Вал, 6, 2, I (Москва, Сокольники, ул. Сокольнический Вал, д. 6, корп. 2, пом. I)	I	77210,74	
2	77:03:0003001:1558	5,90	235957,87	107113, Москва, Сокольники, Сокольнический Вал, 6, 2, II (Москва, Сокольники, ул. Сокольнический Вал, д. 6, корп. 2, пом. II)	II	39992,86	
3	77:03:0003001:1812	64	4941487,36	107113, Москва, Сокольники, Сокольнический Вал, 6, 2 (Москва, Сокольники, ул. Сокольнический Вал, д. 6, корп. 2)		77210,74	

I. Характеристика здания

№ п/п (в реестре зданий)	УНОМ (БТИ)	Адрес здания (БТИ)	Кадастровый номер (паспорт ГКН)	Общая площадь, кв.м (ГКН)	Общая площадь, кв.м (БТИ)	Назначение (ГКН)	Кадастровая стоимость		
							Дата	Стоимость объекта	Стоимость за кв.м. (Кад. стоимость здания делится на площадь ГКН)
1	2	3	4	5	6	7	8	9	10 = 9 / 5
1	2337	Российская Федерация, город Москва, внутригородская территория муниципального округа Богородское, Бойцовая улица, дом 10, корпус 1	77:03:0001011:1037	2618,30	2618,30	Многоквартирный дом		384004145,83	146661,63

II. Реестр помещений в здании

Нежилая часть

№	Кадастровый номер	Площадь	Кадастровая стоимость	Адрес	Номер помещения	Стоимость за кв.м.	Собственник
1	2	3	4	5	6	7	8
1	77:03:0001011:3020	50,30	2710089,05	107370, Москва, Богородское, Бойцовая, 10, 1, I (Москва, Богородское, ул. Бойцовая, д. 10, корп. 1, пом. I)	I	53878,51	

I. Характеристика здания

№ п/п (в реестре зданий)	УНОМ (БТИ)	Адрес здания (БТИ)	Кадастровый номер (паспорт ГКН)	Общая площадь, кв.м (ГКН)	Общая площадь, кв.м (БТИ)	Назначение (ГКН)	Кадастровая стоимость		
							Дата	Стоимость объекта	Стоимость за кв.м. (Кад. стоимость здания делится на площадь ГКН)
1	2	3	4	5	6	7	8	9	10 = 9 / 5
1	2338	Российская Федерация, город Москва, внутригородская территория муниципального округа Богородское, Бойцовая улица, дом 10, корпус 2	77:03:0001011:1038	2601,40	2601,40	Многоквартирный дом		380366640,58	146216,13

II. Реестр помещений в здании

Нежилая часть

№	Кадастровый номер	Площадь	Кадастровая стоимость	Адрес	Номер помещения	Стоимость за кв.м.	Собственник
1	2	3	4	5	6	7	8
1	77:03:0001011:3081	49	2640046,99	107370, Москва, Богородское, Бойцовая, 10, 2, I (Москва, Богородское, ул. Бойцовая, д. 10, корп. 2, пом. I)	I	53878,51	

I. Характеристика здания

№ п/п (в реестре зданий)	УНОМ (БТИ)	Адрес здания (БТИ)	Кадастровый номер (паспорт ГКН)	Общая площадь, кв.м (ГКН)	Общая площадь, кв.м (БТИ)	Назначение (ГКН)	Кадастровая стоимость		
							Дата	Стоимость объекта	Стоимость за кв.м. (Кад. стоимость здания делится на площадь ГКН)
1	2	3	4	5	6	7	8	9	10 = 9 / 5
1	2339	Российская Федерация, город Москва, внутригородская территория муниципального округа Богородское, Бойцовая улица, дом 10, корпус 3	77:03:0001011:1039	2584,30	2584,30	Многоквартирный дом		380051267,04	147061,59

II. Реестр помещений в здании

Нежилая часть

№	Кадастровый номер	Площадь	Кадастровая стоимость	Адрес	Номер помещения	Стоимость за кв.м.	Собственник
1	2	3	4	5	6	7	8
1	77:03:0001011:3142	5,50	296331,81	107370, Москва, Богородское,	I	53878,51	

№	Кадастровый номер	Площадь	Кадастровая стоимость	Адрес	Номер помещения	Стоимость за кв.м.	Собственник
1	2	3	4	5	6	7	8
				Бойцовая, 10, 3, I (Москва, Богородское, ул. Бойцовая, д. 10, корп. 3, пом. I)			

I. Характеристика здания

№ п/п (в реестре зданий)	УНОМ (БТИ)	Адрес здания (БТИ)	Кадастровый номер (паспорт ГКН)	Общая площадь, кв.м (ГКН)	Общая площадь, кв.м (БТИ)	Назначение (ГКН)	Кадастровая стоимость		
							Дата	Стоимость объекта	Стоимость за кв.м. (Кад. стоимость здания делится на площадь ГКН)
1	2	3	4	5	6	7	8	9	10 = 9 / 5
1	2340	Российская Федерация, город Москва, внутригородская территория муниципального округа Богородское, Бойцовая улица, дом 10, корпус 4	77:03:0001011:1040	2575,40	2575,40	Многоквартирный дом		381540462,22	148148,04

II. Реестр помещений в здании

Нежилая часть

№	Кадастровый номер	Площадь	Кадастровая стоимость	Адрес	Номер помещения	Стоимость за кв.м.	Собственник
1	2	3	4	5	6	7	8
1	77:03:0001011:3203	53,20	2866336,73	107370, Москва, Богородское, Бойцовая, 10, 4, I (Москва, Богородское, ул. Бойцовая, д. 10, корп. 4, пом. I)	I	53878,51	

I. Характеристика здания

№ п/п (в реестре зданий)	УНОМ (БТИ)	Адрес здания (БТИ)	Кадастровый номер (паспорт ГКН)	Общая площадь, кв.м (ГКН)	Общая площадь, кв.м (БТИ)	Назначение (ГКН)	Кадастровая стоимость		
							Дата	Стоимость объекта	Стоимость за кв.м. (Кад. стоимость здания делится на площадь ГКН)
1	2	3	4	5	6	7	8	9	10 = 9 / 5
1	2341	Российская Федерация, город Москва, внутригородская территория муниципального округа Богородское, Бойцовая улица, дом 10, корпус 6	77:03:0001011:1041	2597,40	2597,40	Многоквартирный дом		383283149,18	147564,16

II. Реестр помещений в здании

Нежилая часть

№	Кадастровый номер	Площадь	Кадастровая стоимость	Адрес	Номер помещения	Стоимость за кв.м.	Собственник
1	2	3	4	5	6	7	8
1	77:03:0001011:3264	49,30	2656210,54	107370, Москва, Богородское, Бойцовая, 10, 6, I (Москва, Богородское, ул. Бойцовая, д. 10, корп. 6, пом. I)	I	53878,51	

I. Характеристика здания

№ п/п (в реестре зданий)	УНОМ (БТИ)	Адрес здания (БТИ)	Кадастровый номер (паспорт ГКН)	Общая площадь, кв.м (ГКН)	Общая площадь, кв.м (БТИ)	Назначение (ГКН)	Кадастровая стоимость		
							Дата	Стоимость объекта	Стоимость за кв.м. (Кад. стоимость здания делится на площадь ГКН)
1	2	3	4	5	6	7	8	9	10 = 9 / 5
1	2345	Российская Федерация, город Москва, внутригородская территория муниципального округа Богородское, Бойцовая улица, дом 11	77:03:0001010:1029	3515,10	3515,10	Многоквартирный дом		504113356,27	143413,66

II. Реестр помещений в здании

Нежилая часть

№	Кадастровый номер	Площадь	Кадастровая стоимость	Адрес	Номер помещения	Стоимость за кв.м.	Собственник
1	2	3	4	5	6	7	8
1	77:03:0001010:3390	5,60	318414,26	107150, Москва, Богородское, Бойцовая, 11, I (Москва, Богородское, ул. Бойцовая, д. 11, пом. I)	I	56859,69	

I. Характеристика здания

№ п/п (в реестре зданий)	УНОМ (БТИ)	Адрес здания (БТИ)	Кадастровый номер (паспорт ГКН)	Общая площадь, кв.м (ГКН)	Общая площадь, кв.м (БТИ)	Назначение (ГКН)	Кадастровая стоимость		
							Дата	Стоимость объекта	Стоимость за кв.м. (Кад. стоимость здания делится на площадь ГКН)
1	2	3	4	5	6	7	8	9	10 = 9 / 5
1	2348	Российская Федерация, город Москва, внутригородская территория муниципального округа Богородское, Бойцовая улица, дом 14, корпус 1	77:03:0001011:1045	2591,40	2591,40	Многоквартирный дом		381830973,22	147345,44

II. Реестр помещений в здании

Нежилая часть

№	Кадастровый номер	Площадь	Кадастровая стоимость	Адрес	Номер помещения	Стоимость за кв.м.	Собственник
1	2	3	4	5	6	7	8
1	77:03:0001011:3386	52,70	2839397,48	107370, Москва, Богородское, Бойцовая, 14, 1, I (Москва, Богородское, ул. Бойцовая, д. 14, корп. 1, пом. I)	I	53878,51	

I. Характеристика здания

№ п/п (в реестре зданий)	УНОМ (БТИ)	Адрес здания (БТИ)	Кадастровый номер (паспорт ГКН)	Общая площадь, кв.м (ГКН)	Общая площадь, кв.м (БТИ)	Назначение (ГКН)	Кадастровая стоимость		
							Дата	Стоимость объекта	Стоимость за кв.м. (Кад. стоимость здания делится на площадь ГКН)
1	2	3	4	5	6	7	8	9	10 = 9 / 5
1	2349	Российская Федерация, город Москва, внутригородская территория муниципального округа Богородское, Бойцовая улица, дом 14, корпус 2	77:03:0001011:1046	2578,20	2577,50	Многоквартирный дом		378234934,13	146705,04

II. Реестр помещений в здании

Нежилая часть

№	Кадастровый номер	Площадь	Кадастровая стоимость	Адрес	Номер помещения	Стоимость за кв.м.	Собственник
1	2	3	4	5	6	7	8
1	77:03:0001011:3447	50,90	2742416,16	107370, Москва, Богородское, Бойцовая, 14, 2, I (Москва, Богородское, ул. Бойцовая, д. 14, корп. 2, пом. I)	I	53878,51	

I. Характеристика здания

№ п/п (в реестре зданий)	УНОМ (БТИ)	Адрес здания (БТИ)	Кадастровый номер (паспорт ГКН)	Общая площадь, кв.м (ГКН)	Общая площадь, кв.м (БТИ)	Назначение (ГКН)	Кадастровая стоимость		
							Дата	Стоимость объекта	Стоимость за кв.м. (Кад. стоимость здания делится на площадь ГКН)
1	2	3	4	5	6	7	8	9	10 = 9 / 5
1	2333	город Москва, Бойцовая улица, дом 6, корпус 2	77:03:0001011:1033	1935,70	1935,70	Многоквартирный дом		281067627,54	145202,06

II. Реестр помещений в здании

Нежилая часть

№	Кадастровый номер	Площадь	Кадастровая стоимость	Адрес	Номер помещения	Стоимость за кв.м.	Собственник
1	2	3	4	5	6	7	8
1	77:03:0001011:2788	43,40	2338327,33	107370, Москва, Богородское, Бойцовая, 6, 2, II (Москва, Богородское, ул. Бойцовая, д. 6, корп. 2, пом. II)	II	53878,51	
2	77:03:0001011:2789	6	323271,06	107370, Москва, Богородское, Бойцовая, 6, 2, III (Москва, Богородское, ул. Бойцовая, д. 6, корп. 2, пом. III)	III	53878,51	

I. Характеристика здания

№ п/п (в реестре зданий)	УНОМ (БТИ)	Адрес здания (БТИ)	Кадастровый номер (паспорт ГКН)	Общая площадь, кв.м (ГКН)	Общая площадь, кв.м (БТИ)	Назначение (ГКН)	Кадастровая стоимость		
							Дата	Стоимость объекта	Стоимость за кв.м. (Кад. стоимость здания делится на площадь ГКН)
1	2	3	4	5	6	7	8	9	10 = 9 / 5
1	2334	Российская Федерация, город Москва, внутригородская территория муниципального округа Богородское, Бойцовая улица, дом 6, корпус 3	77:03:0001011:1034	1949,20	1949,20	Многоквартирный дом		284696097,66	146057,92

II. Реестр помещений в здании

Нежилая часть

№	Кадастровый номер	Площадь	Кадастровая стоимость	Адрес	Номер помещения	Стоимость за кв.м.	Собственник
1	2	3	4	5	6	7	8
1	77:03:0001011:2835	6,30	339434,61	107370, Москва, Богородское, Бойцовая, 6, 3, IV (Москва, Богородское, ул. Бойцовая, д. 6, корп. 3, пом. IV)	IV	53878,51	
2	77:03:0001011:2836	14,40	775850,54	107370, Москва, Богородское, Бойцовая, 6, 3, III (Москва, Богородское, ул. Бойцовая, д. 6, корп. 3, пом. III)	III	53878,51	
3	77:03:0001011:2837	29,40	1584028,19	107370, Москва, Богородское, Бойцовая, 6, 3, V (Москва, Богородское, ул. Бойцовая, д. 6, корп. 3, пом. V)	V	53878,51	

I. Характеристика здания

№ п/п (в реестре зданий)	УНОМ (БТИ)	Адрес здания (БТИ)	Кадастровый номер (паспорт ГКН)	Общая площадь, кв.м (ГКН)	Общая площадь, кв.м (БТИ)	Назначение (ГКН)	Кадастровая стоимость		
							Дата	Стоимость объекта	Стоимость за кв.м. (Кад. стоимость здания делится на площадь ГКН)
1	2	3	4	5	6	7	8	9	10 = 9 / 5
1	2335	Российская Федерация, город Москва, внутригородская территория муниципального округа Богородское, Бойцовая улица, дом 6, корпус 4	77:03:0001011:1035	3022,40	3022,40	Многоквартирный дом		444505667,63	147070,43

II. Реестр помещений в здании

Нежилая часть

№	Кадастровый номер	Площадь	Кадастровая стоимость	Адрес	Номер помещения	Стоимость за кв.м.	Собственник
1	2	3	4	5	6	7	8
1	77:03:0001011:2898	20,60	1109897,31	107370, Москва, Богородское, Бойцовая, 6, 4, I (Москва, Богородское, ул. Бойцовая, д. 6, корп. 4, пом. I)	I	53878,51	

I. Характеристика здания

№ п/п (в реестре зданий)	УНОМ (БТИ)	Адрес здания (БТИ)	Кадастровый номер (паспорт ГКН)	Общая площадь, кв.м (ГКН)	Общая площадь, кв.м (БТИ)	Назначение (ГКН)	Кадастровая стоимость		
							Дата	Стоимость объекта	Стоимость за кв.м. (Кад. стоимость здания делится на площадь ГКН)
1	2	3	4	5	6	7	8	9	10 = 9 / 5
1	5931	Российская Федерация, город Москва, внутригородская территория муниципального округа Богородское, 4-я Гражданская улица, дом 35	77:03:0001010:1006	2524	2524,10	Многоквартирный дом		406300773,80	160974,95

II. Реестр помещений в здании

Нежилая часть

№	Кадастровый номер	Площадь	Кадастровая стоимость	Адрес	Номер помещения	Стоимость за кв.м.	Собственник
1	2	3	4	5	6	7	8
1	77:03:0001010:1133	8,20	219640,03	107150, Москва, Богородское, Гражданская 4-я, 35, I (Москва, Богородское, ул. Гражданская 4-я, д. 35, пом. I)	I	26785,37	
2	77:03:0001010:1134	70,80	1986256,48	107150, Москва, район Богородское, ул. 4-я Гражданская, Дом 35, Помещение II	Помещение II	28054,47	

I. Характеристика здания

№ п/п (в реестре зданий)	УНОМ (БТИ)	Адрес здания (БТИ)	Кадастровый номер (паспорт ГКН)	Общая площадь, кв.м (ГКН)	Общая площадь, кв.м (БТИ)	Назначение (ГКН)	Кадастровая стоимость		
							Дата	Стоимость объекта	Стоимость за кв.м. (Кад. стоимость здания делится на площадь ГКН)
1	2	3	4	5	6	7	8	9	10 = 9 / 5
1	20149	Российская Федерация, город Москва, внутригородская территория муниципального округа Богородское, Ивантеевская улица, дом 1, корпус 4	77:03:0001007:1047	3468,40	3468,40	Многоквартирный дом		522744518,97	150716,33

II. Реестр помещений в здании

Нежилая часть

№	Кадастровый номер	Площадь	Кадастровая стоимость	Адрес	Номер помещения	Стоимость за кв.м.	Собственник
1	2	3	4	5	6	7	8
1	77:03:0001007:2324	50,10	2265942,84	107150, Москва, Богородское, Ивантеевская, 1, 4, I (Москва, Богородское, ул. Ивантеевская, д. 1, корп. 4, пом. I)	I	45228,40	

I. Характеристика здания

№ п/п (в реестре зданий)	УНОМ (БТИ)	Адрес здания (БТИ)	Кадастровый номер (паспорт ГКН)	Общая площадь, кв.м (ГКН)	Общая площадь, кв.м (БТИ)	Назначение (ГКН)	Кадастровая стоимость		
							Дата	Стоимость объекта	Стоимость за кв.м. (Кад. стоимость здания делится на площадь ГКН)
1	2	3	4	5	6	7	8	9	10 = 9 / 5
1	20156	Российская Федерация, город Москва,	77:03:0001007:1053	2505	2505	Многоквартир-		379706747,70	151579,54

№ п/п (в реестре зданий)	УНОМ (БТИ)	Адрес здания (БТИ)	Кадастровый номер (паспорт ГКН)	Общая площадь, кв.м (ГКН)	Общая площадь, кв.м (БТИ)	Назначение (ГКН)	Кадастровая стоимость		
							Дата	Стоимость объекта	Стоимость за кв.м. (Кад. стоимость здания делится на площадь ГКН)
1	2	3	4	5	6	7	8	9	10 = 9 / 5
		внутригородская территория муниципального округа Богородское, Ивантеевская улица, дом 2, корпус 4				ный дом			

II. Реестр помещений в здании

Нежилая часть

№	Кадастровый номер	Площадь	Кадастровая стоимость	Адрес	Номер помещения	Стоимость за кв.м.	Собственник
1	2	3	4	5	6	7	8
1	77:03:0001007:2646	25,30	1144278,52	107150, Москва, Богородское, Ивантеевская, 2, 4, I (Москва, Богородское, ул. Ивантеевская, д. 2, корп. 4, пом. I)	I	45228,40	

I. Характеристика здания

№ п/п (в реестре зданий)	УНОМ (БТИ)	Адрес здания (БТИ)	Кадастровый номер (паспорт ГКН)	Общая площадь, кв.м (ГКН)	Общая площадь, кв.м (БТИ)	Назначение (ГКН)	Кадастровая стоимость		
							Дата	Стоимость объекта	Стоимость за кв.м. (Кад. стоимость здания делится на площадь ГКН)
1	2	3	4	5	6	7	8	9	10 = 9 / 5
1	15437	Российская Федерация, город Москва, внутригородская территория муниципального округа Богородское, 1-я Мясниковская улица, дом 14А	77:03:0001009:1045	5929,30	5929,30	Многоквартирный дом		960640875,87	162015,90

II. Реестр помещений в здании

Нежилая часть

№	Кадастровый номер	Площадь	Кадастровая стоимость	Адрес	Номер помещения	Стоимость за кв.м.	Собственник
1	2	3	4	5	6	7	8
1	77:03:0001009:3422	21,50	1350535,19	107564, Москва, Богородское, Мясниковская 1-я, 14а, I (Москва, Богородское, ул. Мясниковская 1-я, д. 14а, пом. I)	I	62815,59	

№	Кадастровый номер	Площадь	Кадастровая стоимость	Адрес	Номер помещения	Стоимость за кв.м.	Собственник
1	2	3	4	5	6	7	8
2	77:03:0001009:3423	12,70	797757,99	107564, Москва, Богородское, Мясниковская 1-я, 14а, II (Москва, Богородское, ул. Мясниковская 1-я, д. 14а, пом. II)	II	62815,59	

I. Характеристика здания

№ п/п (в реестре зданий)	УНОМ (БТИ)	Адрес здания (БТИ)	Кадастровый номер (паспорт ГКН)	Общая площадь, кв.м (ГКН)	Общая площадь, кв.м (БТИ)	Назначение (ГКН)	Кадастровая стоимость		
							Дата	Стоимость объекта	Стоимость за кв.м. (Кад. стоимость здания делится на площадь ГКН)
1	2	3	4	5	6	7	8	9	10 = 9 / 5
1	19260	Российская Федерация, город Москва, внутригородская территория муниципального округа Восточное Измайлово, Верхняя Первомайская улица, дом 71, корпус 2	77:03:0005017:1034	3800	3800	Многоквартирный дом		535877406	141020,37

II. Реестр помещений в здании

Нежилая часть

№	Кадастровый номер	Площадь	Кадастровая стоимость	Адрес	Номер помещения	Стоимость за кв.м.	Собственник
1	2	3	4	5	6	7	8
1	77:03:0005017:2524	135,60	6195498,91	105077, Москва, Восточное Измайлово, Первомайская Верхн., 71, 2, I (г. Москва, ул. Верхняя Первомайская, д. 71, корп. 2, пом. I)	I	45689,52	

I. Характеристика здания

№ п/п (в реестре зданий)	УНОМ (БТИ)	Адрес здания (БТИ)	Кадастровый номер (паспорт ГКН)	Общая площадь, кв.м (ГКН)	Общая площадь, кв.м (БТИ)	Назначение (ГКН)	Кадастровая стоимость		
							Дата	Стоимость объекта	Стоимость за кв.м. (Кад. стоимость здания делится на площадь ГКН)
1	2	3	4	5	6	7	8	9	10 = 9 / 5
1	23762	Российская Федерация, город Москва, внутригородская территория муниципального округа Во-	77:03:0005017:1036	3611,50	3611,50	Многоквартирный дом		516059586,33	142893,42

№ п/п (в реестре зданий)	УНОМ (БТИ)	Адрес здания (БТИ)	Кадастровый номер (паспорт ГКН)	Общая площадь, кв.м (ГКН)	Общая площадь, кв.м (БТИ)	Назначение (ГКН)	Кадастровая стоимость		
							Дата	Стоимость объекта	Стоимость за кв.м. (Кад. стоимость здания делится на площадь ГКН)
1	2	3	4	5	6	7	8	9	10 = 9 / 5
		сточное Измайлово, Сиреневый бульвар, дом 34, корпус 2							

II. Реестр помещений в здании

Нежилая часть

№	Кадастровый номер	Площадь	Кадастровая стоимость	Адрес	Номер помещения	Стоимость за кв.м.	Собственник
1	2	3	4	5	6	7	8
1	77:03:0005017:2663	5,80	264999,22	105077, Москва, Восточное Измайлово, Сиреневый, 34, 2, I (Москва, Восточное Измайлово, б-р. Сиреневый, д. 34, корп. 2, пом. I)	I	45689,52	

I. Характеристика здания

№ п/п (в реестре зданий)	УНОМ (БТИ)	Адрес здания (БТИ)	Кадастровый номер (паспорт ГКН)	Общая площадь, кв.м (ГКН)	Общая площадь, кв.м (БТИ)	Назначение (ГКН)	Кадастровая стоимость		
							Дата	Стоимость объекта	Стоимость за кв.м. (Кад. стоимость здания делится на площадь ГКН)
1	2	3	4	5	6	7	8	9	10 = 9 / 5
1	23768	Российская Федерация, город Москва, внутригородская территория муниципального округа Восточное Измайлово, Сиреневый бульвар, дом 40, корпус 1	77:03:0005017:1039	3679,60	3679,60	Многоквартирный дом		520839211,29	141547,78

II. Реестр помещений в здании

Нежилая часть

№	Кадастровый номер	Площадь	Кадастровая стоимость	Адрес	Номер помещения	Стоимость за кв.м.	Собственник
1	2	3	4	5	6	7	8
1	77:03:0005017:3021	7,90	360947,21	105077, Москва, Восточное Измайлово, Сиреневый, 40, 1, I (Москва, Восточное Измайлово, б-р. Сиреневый, д. 40, корп. 1, пом. I)	I	45689,52	

I. Характеристика здания

№ п/п (в реестре зданий)	УНОМ (БТИ)	Адрес здания (БТИ)	Кадастровый номер (паспорт ГКН)	Общая площадь, кв.м (ГКН)	Общая площадь, кв.м (БТИ)	Назначение (ГКН)	Кадастровая стоимость		
							Дата	Стоимость объекта	Стоимость за кв.м. (Кад. стоимость здания делится на площадь ГКН)
1	2	3	4	5	6	7	8	9	10 = 9 / 5
1	312	Российская Федерация, город Москва, внутригородская территория муниципального округа Восточный, посёлок Акулово, дом 13	77:03:0011001:1008	2513,60	2513,60	Многоквартирный дом		231754875,17	92200,38

II. Реестр помещений в здании

Нежилая часть

№	Кадастровый номер	Площадь	Кадастровая стоимость	Адрес	Номер помещения	Стоимость за кв.м.	Собственник
1	2	3	4	5	6	7	8
1	77:03:0011001:1188	24,70	1017671,62	Москва, Восточный, Акулово, 13, I (Акулово пос. 13)	I	41201,28	

I. Характеристика здания

№ п/п (в реестре зданий)	УНОМ (БТИ)	Адрес здания (БТИ)	Кадастровый номер (паспорт ГКН)	Общая площадь, кв.м (ГКН)	Общая площадь, кв.м (БТИ)	Назначение (ГКН)	Кадастровая стоимость		
							Дата	Стоимость объекта	Стоимость за кв.м. (Кад. стоимость здания делится на площадь ГКН)
1	2	3	4	5	6	7	8	9	10 = 9 / 5
1	313	Российская Федерация, город Москва, внутригородская территория муниципального округа Восточный, посёлок Акулово, дом 14	77:03:0011001:1009	1216,40	1216,40	Многоквартирный дом		83827147,73	68914,13

II. Реестр помещений в здании

Нежилая часть

№	Кадастровый номер	Площадь	Кадастровая стоимость	Адрес	Номер помещения	Стоимость за кв.м.	Собственник
1	2	3	4	5	6	7	8
1	77:03:0011001:1201	169,90	7000097,47	Москва, Восточный, Акулово, 14, I (Акулово пос. 14)	I	41201,28	

I. Характеристика здания

№ п/п (в реестре зданий)	УНОМ (БТИ)	Адрес здания (БТИ)	Кадастровый номер (паспорт ГКН)	Общая площадь, кв.м (ГКН)	Общая площадь, кв.м (БТИ)	Назначение (ГКН)	Кадастровая стоимость		
							Дата	Стоимость объекта	Стоимость за кв.м. (Кад. стоимость здания делится на площадь ГКН)
1	2	3	4	5	6	7	8	9	10 = 9 / 5
1	8686	Российская Федерация, город Москва, внутригородская территория муниципального округа Измайлово, Измайловский проспект, дом 49	77:03:0005005:1017	1340,20	1340,20	Многоквартирный дом		229173328,87	170999,35

II. Реестр помещений в здании

Нежилая часть

№	Кадастровый номер	Площадь	Кадастровая стоимость	Адрес	Номер помещения	Стоимость за кв.м.	Собственник
1	2	3	4	5	6	7	8
1	77:03:0005005:1523	113,20	7953096,93	105037, Москва, Измайлово, Измайловский, 49, I (Москва, Измайлово, пр-кт. Измайловский, д. 49, пом. I)	I	70257,04	
2	77:03:0005005:1524	48,80	3609403,67	105037, Москва, Измайлово, Измайловский, 49, II (Москва, Измайлово, пр-кт. Измайловский, д. 49, пом. II)	II	73963,19	
3	77:03:0005005:1525	63	3272353,56	105037, Москва, Измайлово, Измайловский, 49, III (Москва, Измайлово, пр-кт. Измайловский, д. 49, пом. III)	III	51942,12	
4	77:03:0005005:1526	136,50	14150817,14	105037, Москва, Измайлово, Измайловский, 49, I (Москва, Измайлово, пр-кт. Измайловский, д. 49, пом. I)	I	103668,99	

I. Характеристика здания

№ п/п (в реестре зданий)	УНОМ (БТИ)	Адрес здания (БТИ)	Кадастровый номер (паспорт ГКН)	Общая площадь, кв.м (ГКН)	Общая площадь, кв.м (БТИ)	Назначение (ГКН)	Кадастровая стоимость		
							Дата	Стоимость объекта	Стоимость за кв.м. (Кад. стоимость здания делится на площадь ГКН)
1	2	3	4	5	6	7	8	9	10 = 9 / 5
1	18494	Российская Федерация, город Москва,	77:03:0005005:1027	2485	2485	Многоквартир-		423516636,55	170429,23

№ п/п (в реестре зданий)	УНОМ (БТИ)	Адрес здания (БТИ)	Кадастровый номер (паспорт ГКН)	Общая площадь, кв.м (ГКН)	Общая площадь, кв.м (БТИ)	Назначение (ГКН)	Кадастровая стоимость		
							Дата	Стоимость объекта	Стоимость за кв.м. (Кад. стоимость здания делится на площадь ГКН)
1	2	3	4	5	6	7	8	9	10 = 9 / 5
		внутригородская территория муниципального округа Измайлово, 1-я Парковая улица, дом 9, корпус 3				ный дом			

II. Реестр помещений в здании

Нежилая часть

№	Кадастровый номер	Площадь	Кадастровая стоимость	Адрес	Номер помещения	Стоимость за кв.м.	Собственник
1	2	3	4	5	6	7	8
1	77:03:0005005:2222	12,10	751182,04	105037, Москва, Измайлово, Парковая 1-я, 9, 3, I (Москва, Измайлово, ул. Парковая 1-я, д. 9, корп. 3, пом. I)	I	62081,16	
2	77:03:0005005:2223	23	1427866,68	105037, Москва, Измайлово, Парковая 1-я, 9, 3, III (Москва, Измайлово, ул. Парковая 1-я, д. 9, корп. 3, пом. III)	III	62081,16	
3	77:03:0005005:2224	30,50	1893475,38	105037, Москва, Измайлово, Парковая 1-я, 9, 3, II (Москва, Измайлово, ул. Парковая 1-я, д. 9, корп. 3, пом. II)	II	62081,16	
4	77:03:0005005:2225	12,70	788430,73	105037, Москва, Измайлово, Парковая 1-я, 9, 3, IV (Москва, Измайлово, ул. Парковая 1-я, д. 9, корп. 3, пом. IV)	IV	62081,16	

I. Характеристика здания

№ п/п (в реестре зданий)	УНОМ (БТИ)	Адрес здания (БТИ)	Кадастровый номер (паспорт ГКН)	Общая площадь, кв.м (ГКН)	Общая площадь, кв.м (БТИ)	Назначение (ГКН)	Кадастровая стоимость		
							Дата	Стоимость объекта	Стоимость за кв.м. (Кад. стоимость здания делится на площадь ГКН)
1	2	3	4	5	6	7	8	9	10 = 9 / 5
1	18561	Российская Федерация, город Москва, внутригородская территория муниципального округа Измайлово, 4-я Парковая улица, дом 10	77:03:0005006:1012	1306,50	1306,50	Многоквартирный дом		214715723,43	164344,22

II. Реестр помещений в здании

Нежилая часть

№	Кадастровый номер	Площадь	Кадастровая стоимость	Адрес	Номер помещения	Стоимость за кв.м.	Собственник
1	2	3	4	5	6	7	8
1	77:03:0005006:1755	79,90	3047792,69	105043, Москва, Измайлово, Парковая 4-я, 10, I (Москва, Измайлово, ул. Парковая 4-я, д. 10, пом. I)	I	38145,09	
2	77:03:0005006:1757	77,70	5885667,77	105043, Москва, Измайлово, Парковая 4-я, 10, III (Москва, Измайлово, ул. Парковая 4-я, д. 10, пом. III)	III	75748,62	

I. Характеристика здания

№ п/п (в реестре зданий)	УНОМ (БТИ)	Адрес здания (БТИ)	Кадастровый номер (паспорт ГКН)	Общая площадь, кв.м (ГКН)	Общая площадь, кв.м (БТИ)	Назначение (ГКН)	Кадастровая стоимость		
							Дата	Стоимость объекта	Стоимость за кв.м. (Кад. стоимость здания делится на площадь ГКН)
1	2	3	4	5	6	7	8	9	10 = 9 / 5
1	18655	Российская Федерация, город Москва, внутригородская территория муниципального округа Измайлово, 6-я Парковая улица, дом 29Б	77:03:0005007:1035	4008,40	4008,40	Многоквартирный дом		670859532,73	167363,42

II. Реестр помещений в здании

Нежилая часть

№	Кадастровый номер	Площадь	Кадастровая стоимость	Адрес	Номер помещения	Стоимость за кв.м.	Собственник
1	2	3	4	5	6	7	8
1	77:03:0005007:2612	150,20	12082753,39	105043, Москва, Измайлово, Парковая 6-я, 29Б, I (Москва, Измайлово, ул. Парковая 6-я, д. 29Б, пом. I)	I	80444,43	
2	77:03:0005007:2616	31,10	2072019,15	105043, Москва, Измайлово, Парковая 6-я, 29Б, I (Москва, Измайлово, ул. Парковая 6-я, д. 29Б, пом. I)	I	66624,41	
3	77:03:0005007:2617	597,40	39801422,53	105043, Москва, Измайлово, Парковая 6-я, 29Б, II-III (Москва, Измайлово, ул. Парковая 6-я, д. 29Б, пом. II-III)	II-III	66624,41	
4	77:03:0005007:4582	628,70	37144595,63	105043, Москва, Измайлово, Парковая 6-я, 29Б (Москва, Измайлово, ул. Парковая 6-я, д. 29Б)		59081,59	

I. Характеристика здания

№ п/п (в реестре зданий)	УНОМ (БТИ)	Адрес здания (БТИ)	Кадастровый номер (паспорт ГКН)	Общая площадь, кв.м (ГКН)	Общая площадь, кв.м (БТИ)	Назначение (ГКН)	Кадастровая стоимость		
							Дата	Стоимость объекта	Стоимость за кв.м. (Кад. стоимость здания делится на площадь ГКН)
1	2	3	4	5	6	7	8	9	10 = 9 / 5
1	18657	Российская Федерация, город Москва, внутригородская территория муниципального округа Измайлово, 6-я Парковая улица, дом 30	77:03:0005007:1037	999,70	999,70	Многоквартирный дом		162521209,01	162569,98

II. Реестр помещений в здании

Нежилая часть

№	Кадастровый номер	Площадь	Кадастровая стоимость	Адрес	Номер помещения	Стоимость за кв.м.	Собственник
1	2	3	4	5	6	7	8
1	77:03:0005007:2682	108,40	6404444,36	105043, Москва, Измайлово, Парковая 6-я, 30, I (Москва, Измайлово, ул. Парковая 6-я, д. 30, пом. I)	I	59081,59	

I. Характеристика здания

№ п/п (в реестре зданий)	УНОМ (БТИ)	Адрес здания (БТИ)	Кадастровый номер (паспорт ГКН)	Общая площадь, кв.м (ГКН)	Общая площадь, кв.м (БТИ)	Назначение (ГКН)	Кадастровая стоимость		
							Дата	Стоимость объекта	Стоимость за кв.м. (Кад. стоимость здания делится на площадь ГКН)
1	2	3	4	5	6	7	8	9	10 = 9 / 5
1	18745	Российская Федерация, город Москва, внутригородская территория муниципального округа Измайлово, 9-я Парковая улица, дом 52, корпус 1	77:03:0005012:1052	2630,20	2631	Многоквартирный дом		432584627,87	164468,34

II. Реестр помещений в здании

Нежилая часть

№	Кадастровый номер	Площадь	Кадастровая стоимость	Адрес	Номер помещения	Стоимость за кв.м.	Собственник
1	2	3	4	5	6	7	8
1	77:03:0005012:4875	79,70	5565848,70	105264, Москва, Измайлово,	I	69834,99	

№	Кадастровый номер	Площадь	Кадастровая стоимость	Адрес	Номер помещения	Стоимость за кв.м.	Собственник
1	2	3	4	5	6	7	8
				Парковая 9-я, 52, 1, I (Москва, Измайлово, ул. Парковая 9-я, д. 52, корп. 1, пом. I)			
2	77:03:0005012:4876	294,50	34487298,81	105264, Москва, Измайлово, Парковая 9-я, 52, 1, I (Москва, Измайлово, ул. Парковая 9-я, д. 52, корп. 1, пом. I)	I	117104,58	
3	77:03:0005012:7536	45,60	3184475,54	105264, Москва, Измайлово, Парковая 9-я, 52, 1 (г. Москва, ул. Парковая 9-я, д.52, корп.1) этаж техн.под., Помещение 2 - комната 4	этаж техн.под., Помещение 2 - комната 4	69834,99	
4	77:03:0005012:7546	11,40	796118,89	105264, Москва, Измайлово, Парковая 9-я, 52, 1 (г. Москва, ул. Парковая 9-я, д.52, корп.1) этаж 1, Помещение I - комната 9	этаж 1, Помещение I - комната 9	69834,99	
6	77:03:0005014:11887	311,60	8572203,25	105264, Москва, ул. Парковая 9-я, Дом 52, Корпус 1, Квартира подвал, Помещение I - комнаты 1, 3; этаж 1, Помещение I - комнаты с 1 по 3, 3а, 4, 4а, с 5 по 10, г, д, е (г. Москва, ул. Парковая 9-я, д. 52, корп. 1)	Помещение I - комнаты 1, 3; 3а, 4, 4а, с 5 по 10, г, д, е	27510,28	

I. Характеристика здания

№ п/п (в реестре зданий)	УНОМ (БТИ)	Адрес здания (БТИ)	Кадастровый номер (паспорт ГКН)	Общая площадь, кв.м (ГКН)	Общая площадь, кв.м (БТИ)	Назначение (ГКН)	Кадастровая стоимость		
							Дата	Стоимость объекта	Стоимость за кв.м. (Кад. стоимость здания делится на площадь ГКН)
1	2	3	4	5	6	7	8	9	10 = 9 / 5
1	19244	Российская Федерация, город Москва, внутригородская территория муниципального округа Измайлово, Верхняя Первомайская улица, дом 45	77:03:0005012:1027	4170,60	3999,80	Многоквартирный дом		686507410,13	164606,39

II. Реестр помещений в здании

Нежилая часть

№	Кадастровый номер	Площадь	Кадастровая стоимость	Адрес	Номер помещения	Стоимость за кв.м.	Собственник
1	2	3	4	5	6	7	8
1	77:03:0005008:7122	1504,80	15826553,42	105264, Москва, район Измайлово, ул. Первомайская Верхн., Дом 45 подвал, Помещение III -	подвал, Помещение III - комнаты с 1	10517,38	

№	Кадастровый номер	Площадь	Кадастровая стоимость	Адрес	Номер помещения	Стоимость за кв.м.	Собственник
1	2	3	4	5	6	7	8
				комнаты с 1 по 3; Помещение IV - комнаты 1, 2, 2а, 2б, 2в, 2г, с 3 по 5, а; этаж 1, Помещение V - комнаты с 1 по 9, 9а, 9б, с 10 по 12, 15, 16, 18, 20, 21, 21а, 21б, 22, 22а, 26, 26а, с 27 по 29, 29а, 29б, 29в; этаж 2, Помещение VI	по 3; Помещение IV - комнаты 1, 2, 2а, 2б, 2в, 2г, с 3 по 5, а; этаж 1, Помещение V - комнаты с 1 по 9, 9а, 9б, с 10 по 12, 15, 16, 18, 20, 21, 21а, 21б, 22, 22а, 26, 26а, с 27 по 29, 29а, 29б, 29в; этаж 2, Помещение VI		
2	77:03:0005012:2542	111,70	4206809,66	105264, Москва, Измайлово, Первомайская Верхн., 45, III (г. Москва, Улица Верхняя Первомайская, д. 45, пом. III)	III	37661,68	
3	77:03:0005012:2543	339,60	21410360,47	105264, Москва, Измайлово, Первомайская Верхн., 45, IV (г. Москва, Улица Верхняя Первомайская, д. 45, пом. IV)	IV	63045,82	
4	77:03:0005012:2544	667,90	42108303,18	105264, Москва, Измайлово, Первомайская Верхн., 45, V (г. Москва, Улица Верхняя Первомайская, д. 45, пом. V)	V	63045,82	

I. Характеристика здания

№ п/п (в реестре зданий)	УНОМ (БТИ)	Адрес здания (БТИ)	Кадастровый номер (паспорт ГКН)	Общая площадь, кв.м (ГКН)	Общая площадь, кв.м (БТИ)	Назначение (ГКН)	Кадастровая стоимость		
							Дата	Стоимость объекта	Стоимость за кв.м. (Кад. стоимость здания делится на площадь ГКН)
1	2	3	4	5	6	7	8	9	10 = 9 / 5
1	19248	Российская Федерация, город Москва, внутригородская территория муниципального округа Измайлово, Верхняя Первомайская улица, дом 49, корпус 2	77:03:0005012:1031	3981,80	3969,60	Многоквартирный дом		656169900,50	164792,28

II. Реестр помещений в здании

Нежилая часть

№	Кадастровый номер	Площадь	Кадастровая стоимость	Адрес	Номер помещения	Стоимость за кв.м.	Собственник
1	2	3	4	5	6	7	8
2	77:03:0005012:2676	146,20	11581942,07	105264, Москва, Измайлово, Первомайская Верхн., 49, 2, I (г. Москва, Улица Верхняя Первомайская, д. 49, корп. 2, пом. I)	I	79219,85	
3	77:03:0005012:2677	247,50	19606912,88	105264, Москва, Измайлово, Первомайская Верхн., 49, 2, II (г. Москва, Улица Верхняя Первомайская, д. 49, корп. 2, пом. II)	II	79219,85	
4	77:03:0005012:2678	144,10	5563323,46	105264, Москва, Измайлово, Первомайская Верхн., 49, 2, III (г. Москва, Улица Верхняя Первомайская, д. 49, корп. 2, пом. III)	III	38607,38	
5	77:03:0005012:2679	638,10	50550186,29	105264, Москва, Измайлово, Первомайская Верхн., 49, 2, V (г. Москва, Улица Верхняя Первомайская, д. 49, корп. 2, пом. V)	V	79219,85	
6	77:03:0005012:2680	696,90	55208313,47	105264, Москва, Измайлово, Первомайская Верхн., 49, 2, VI (г. Москва, Улица Верхняя Первомайская, д. 49, корп. 2, пом. VI)	VI	79219,85	

I. Характеристика здания

№ п/п (в реестре зданий)	УНОМ (БТИ)	Адрес здания (БТИ)	Кадастровый номер (паспорт ГКН)	Общая площадь, кв.м (ГКН)	Общая площадь, кв.м (БТИ)	Назначение (ГКН)	Кадастровая стоимость		
							Дата	Стоимость объекта	Стоимость за кв.м. (Кад. стоимость здания делится на площадь ГКН)
1	2	3	4	5	6	7	8	9	10 = 9 / 5
1	19151	Российская Федерация, город Москва, внутригородская территория муниципального округа Измайлово, Первомайская улица, дом 7, корпус 1	77:03:0005004:1051	1961,10	1961,10	Многоквартирный дом		292806761,75	149307,41

II. Реестр помещений в здании

Нежилая часть

№	Кадастровый номер	Площадь	Кадастровая стоимость	Адрес	Номер помещения	Стоимость за кв.м.	Собственник
1	2	3	4	5	6	7	8
1	77:03:0005004:3871	318,50	6416456,41	105037, Москва, район Измайлово, ул. Первомайская, Дом 7, Корпус 1, Помещение I	Помещение I	20145,86	

I. Характеристика здания

№ п/п (в реестре зданий)	УНОМ (БТИ)	Адрес здания (БТИ)	Кадастровый номер (паспорт ГКН)	Общая площадь, кв.м (ГКН)	Общая площадь, кв.м (БТИ)	Назначение (ГКН)	Кадастровая стоимость		
							Дата	Стоимость объекта	Стоимость за кв.м. (Кад. стоимость здания делится на площадь ГКН)
1	2	3	4	5	6	7	8	9	10 = 9 / 5
1	21143	Российская Федерация, город Москва, внутригородская территория муниципального округа Измайлово, 1-я Прядильная улица, дом 14	77:03:0005004:1042	1547,20	1547,20	Многоквартирный дом		249436242,05	161217,84

II. Реестр помещений в здании

Нежилая часть

№	Кадастровый номер	Площадь	Кадастровая стоимость	Адрес	Номер помещения	Стоимость за кв.м.	Собственник
1	2	3	4	5	6	7	8
1	77:03:0005004:3331	117,90	4613640,40	105037, Москва, Измайлово, Прядильная 1-я, 14, I (Москва, Измайлово, ул. Прядильная 1-я, д. 14, пом. I)	I	39131,81	
2	77:03:0005004:3332	73,30	2868745,03	105037, Москва, Измайлово, Прядильная 1-я, 14, II (Москва, Измайлово, ул. Прядильная 1-я, д. 14, пом. II)	II	39137,04	
3	77:03:0005004:3333	57,10	2234882,01	105037, Москва, Измайлово, Прядильная 1-я, 14, III (Москва, Измайлово, ул. Прядильная 1-я, д. 14, пом. III)	III	39139,79	
4	77:03:0005004:3334	121,10	4738825,86	105037, Москва, Измайлово, Прядильная 1-я, 14, IV (Москва, Измайлово, ул. Прядильная 1-я, д. 14, пом. IV)	IV	39131,51	

I. Характеристика здания

№ п/п (в реестре зданий)	УНОМ (БТИ)	Адрес здания (БТИ)	Кадастровый номер (паспорт ГКН)	Общая площадь, кв.м (ГКН)	Общая площадь, кв.м (БТИ)	Назначение (ГКН)	Кадастровая стоимость		
							Дата	Стоимость объекта	Стоимость за кв.м. (Кад. стоимость здания делится на площадь ГКН)
1	2	3	4	5	6	7	8	9	10 = 9 / 5
1	21152	Российская Федерация, город Москва, внутригородская территория муниципального округа Измайлово, 2-я Прядильная улица, дом 10	77:03:0005004:1046	3227,30	3184,10	Жилое		446968076,25	138495,98

II. Реестр помещений в здании

Нежилая часть

№	Кадастровый номер	Площадь	Кадастровая стоимость	Адрес	Номер помещения	Стоимость за кв.м.	Собственник
1	2	3	4	5	6	7	8
1	77:03:0005003:7811	232	14530531,20	105037, Москва, Измайлово, Прядильная 2-я, 10 (г. Москва, ул. Прядильная 2-я, д.10) этаж 1, Помещение 1 - комнаты 10, 10А, 10Б, 11, 11А, 11Б, 12, 12А, 13, 14, 24А, 24Б, 25	этаж 1, Помещение 1 - комнаты 10, 10А, 10Б, 11, 11А, 11Б, 12, 12А, 13, 14, 24А, 24Б, 25	62631,60	
2	77:03:0005004:3586	116,50	10430652,75	105037, Москва, Измайлово, Прядильная 2-я, 10, I (Москва, Измайлово, ул. Прядильная 2-я, д. 10, пом. I)	I	89533,50	
3	77:03:0005004:3587	762,20	71578537,37	105037, Москва, Измайлово, Прядильная 2-я, 10, I (Москва, Измайлово, ул. Прядильная 2-я, д. 10, пом. I)	I	93910,44	

I. Характеристика здания

№ п/п (в реестре зданий)	УНОМ (БТИ)	Адрес здания (БТИ)	Кадастровый номер (паспорт ГКН)	Общая площадь, кв.м (ГКН)	Общая площадь, кв.м (БТИ)	Назначение (ГКН)	Кадастровая стоимость		
							Дата	Стоимость объекта	Стоимость за кв.м. (Кад. стоимость здания делится на площадь ГКН)
1	2	3	4	5	6	7	8	9	10 = 9 / 5
1	23745	Российская Федерация, город Москва, внутригородская территория муници-	77:03:0005008:1073	3580,80	3580,80	Многоквартирный дом		516263737,82	144175,53

№ п/п (в реестре зданий)	УНОМ (БТИ)	Адрес здания (БТИ)	Кадастровый номер (паспорт ГКН)	Общая площадь, кв.м (ГКН)	Общая площадь, кв.м (БТИ)	Назначение (ГКН)	Кадастровая стоимость		
							Дата	Стоимость объекта	Стоимость за кв.м. (Кад. стоимость здания делится на площадь ГКН)
1	2	3	4	5	6	7	8	9	10 = 9 / 5
		пальный округ Измайлово, Сиреневый бульвар, дом 16, корпус 1							

II. Реестр помещений в здании

Нежилая часть

№	Кадастровый номер	Площадь	Кадастровая стоимость	Адрес	Номер помещения	Стоимость за кв.м.	Собственник
1	2	3	4	5	6	7	8
1	77:03:0005008:6059	58,50	1503848,97	105425, Москва, район Измайлово, б-р Сиреневый, Дом 16, Корпус 1, Помещение I	Помещение I	25706,82	
2	77:03:0005008:6061	5,80	300087,13	105425, Москва, Измайлово, Сиреневый, 16, 1, III (Москва, Измайлово, б-р. Сиреневый, д. 16, корп. 1, пом. III)	III	51739,16	
3	77:03:0005008:6062	84,10	4351263,36	105425, Москва, Измайлово, Сиреневый, 16, 1, I (Москва, Измайлово, б-р. Сиреневый, д. 16, корп. 1, пом. I)	I	51739,16	
4	77:03:0005008:6063	86,30	9777953,11	105425, Москва, район Измайлово, бул Сиреневый, Дом 16, Корпус 1, Помещение II	Помещение II	113301,89	
5	77:03:0005008:6064	86,70	9820709,28	105425, Москва, район Измайлово, бул Сиреневый, Дом 16, Корпус 1, Помещение III	Помещение III	113272,31	
6	77:03:0005008:6065	156,40	17135379,50	105425, Москва, район Измайлово, бул Сиреневый, Дом 16, Корпус 1, Помещение IV	Помещение IV	109561,25	
7	77:03:0005008:6066	59,40	1526985,11	105425, Москва, район Измайлово, б-р Сиреневый, Дом 16, Корпус 1, Помещение VI	Помещение VI	25706,82	
8	77:03:0005008:6067	20,20	2484261,65	105425, Москва, район Измайлово, бул Сиреневый, Дом 16, Корпус 1, Помещение V	Помещение V	122983,25	
9	77:03:0005010:7488	437,60	22641056,42	105425, Москва, Измайлово, Сиреневый, 16, 1 (г. Москва, бульв. Сиреневый, д. 16, корп. 1) цоколь, Помещение II - комнаты с 1 по 7; этаж 1, Помещение II - комнаты с 1 по 8; Помещение III - комнаты 1, с 4 по 11; Помещение IV - комнаты с 1 по 9; Помещение V - комнаты с 1 по 4	цоколь, Помещение II - комнаты с 1 по 7; этаж 1, Помещение II - комнаты с 1 по 8; Помещение III - комнаты 1, с 4 по 11; По-	51739,16	

№	Кадастровый номер	Площадь	Кадастровая стоимость	Адрес	Номер помещения	Стоимость за кв.м.	Собственник
1	2	3	4	5	6	7	8
					мещение IV - комнаты с 1 по 9; Помещение V - комнаты с 1 по 4		

I. Характеристика здания

№ п/п (в реестре зданий)	УНОМ (БТИ)	Адрес здания (БТИ)	Кадастровый номер (паспорт ГКН)	Общая площадь, кв.м (ГКН)	Общая площадь, кв.м (БТИ)	Назначение (ГКН)	Кадастровая стоимость		
							Дата	Стоимость объекта	Стоимость за кв.м. (Кад. стоимость здания делится на площадь ГКН)
1	2	3	4	5	6	7	8	9	10 = 9 / 5
1	23746	Российская Федерация, город Москва, внутригородская территория муниципального округа Измайлово, Сиреневый бульвар, дом 16, корпус 2	77:03:0005008:1074	4119,60	4119,60	Многоквартирный дом		668754606,86	162334,84

II. Реестр помещений в здании

Нежилая часть

№	Кадастровый номер	Площадь	Кадастровая стоимость	Адрес	Номер помещения	Стоимость за кв.м.	Собственник
1	2	3	4	5	6	7	8
1	77:03:0005008:6148	202,50	7903018,13	105425, Москва, Измайлово, Сиреневый, 16, 2, I (Москва, Измайлово, б-р. Сиреневый, д. 16, корп. 2, пом. I)	I	39027,25	
2	77:03:0005008:6149	129,70	6710569,05	105425, Москва, Измайлово, Сиреневый, 16, 2, II (Москва, Измайлово, б-р. Сиреневый, д. 16, корп. 2, пом. II)	II	51739,16	
3	77:03:0005008:6150	337,90	13185408,78	105425, Москва, Измайлово, Сиреневый, 16, 2, III (Москва, Измайлово, б-р. Сиреневый, д. 16, корп. 2, пом. III)	III	39021,63	
4	77:03:0005008:7076	561,20	14426667,38	Москва, б-р Сиреневый, Дом 16, Корпус 2		25706,82	
5	77:03:0005010:7491	561,20	29036016,59	105425, Москва, Измайлово, Сиреневый, 16, 2 (Москва, б-р Сиреневый, д. 16, корп. 2) подвал, Помещение I - комнаты с 1 по 14; Помещение III - комнаты с 1 по 16	подвал, Помещение I - комнаты с 1 по 14; Помещение III - комнаты с 1 по 16	51739,16	

I. Характеристика здания

№ п/п (в реестре зданий)	УНОМ (БТИ)	Адрес здания (БТИ)	Кадастровый номер (паспорт ГКН)	Общая площадь, кв.м (ГКН)	Общая площадь, кв.м (БТИ)	Назначение (ГКН)	Кадастровая стоимость		
							Дата	Стоимость объекта	Стоимость за кв.м. (Кад. стоимость здания делится на площадь ГКН)
1	2	3	4	5	6	7	8	9	10 = 9 / 5
1	18103	Российская Федерация, город Москва, внутригородская территория муниципального округа Метрогородок, Открытое шоссе, дом 21, корпус 1	77:03:0002003:1087	2566,40	2566,40	Многоквартирный дом		337165162,88	131376,70

II. Реестр помещений в здании

Нежилая часть

№	Кадастровый номер	Площадь	Кадастровая стоимость	Адрес	Номер помещения	Стоимость за кв.м.	Собственник
1	2	3	4	5	6	7	8
1	77:03:0002003:7152	18,70	740030,62	107143, Москва, Метрогородок, Открытое, 21, 1, I (Москва, Метрогородок, ш. Открытое, д. 21, корп. 1, пом. I)	I	39573,83	

I. Характеристика здания

№ п/п (в реестре зданий)	УНОМ (БТИ)	Адрес здания (БТИ)	Кадастровый номер (паспорт ГКН)	Общая площадь, кв.м (ГКН)	Общая площадь, кв.м (БТИ)	Назначение (ГКН)	Кадастровая стоимость		
							Дата	Стоимость объекта	Стоимость за кв.м. (Кад. стоимость здания делится на площадь ГКН)
1	2	3	4	5	6	7	8	9	10 = 9 / 5
1	18113	Российская Федерация, город Москва, внутригородская территория муниципального округа Метрогородок, Открытое шоссе, дом 21, корпус 11	77:03:0002003:1025	2585,70	2584,20	Многоквартирный дом		336786390,72	130249,60

II. Реестр помещений в здании

Нежилая часть

№	Кадастровый номер	Площадь	Кадастровая стоимость	Адрес	Номер помещения	Стоимость за кв.м.	Собственник
1	2	3	4	5	6	7	8
1	77:03:0002003:2115	18,80	743988	107143, Москва, Метрогородок, Открытое, 21, 1, I (Москва, Метрогородок, ш. Открытое, д. 21, корп. 1, пом. I)	I	39573,83	

№	Кадастровый номер	Площадь	Кадастровая стоимость	Адрес	Номер помещения	Стоимость за кв.м.	Собственник
1	2	3	4	5	6	7	8
				док, Открытое, 21, 11, I (Москва, Метрогородок, ш. Открытое, д. 21, корп. 11, пом. I)			

I. Характеристика здания

№ п/п (в реестре зданий)	УНОМ (БТИ)	Адрес здания (БТИ)	Кадастровый номер (паспорт ГКН)	Общая площадь, кв.м (ГКН)	Общая площадь, кв.м (БТИ)	Назначение (ГКН)	Кадастровая стоимость		
							Дата	Стоимость объекта	Стоимость за кв.м. (Кад. стоимость здания делится на площадь ГКН)
1	2	3	4	5	6	7	8	9	10 = 9 / 5
1	18114	Российская Федерация, город Москва, внутригородская территория муниципального округа Метрогородок, Открытое шоссе, дом 21, корпус 12	77:03:0002003:1026	2572,40	2572,50	Многоквартирный дом		335551778,99	130443,08

II. Реестр помещений в здании

Нежилая часть

№	Кадастровый номер	Площадь	Кадастровая стоимость	Адрес	Номер помещения	Стоимость за кв.м.	Собственник
1	2	3	4	5	6	7	8
1	77:03:0002003:1172	19,70	779604,45	107143, Москва, Метрогородок, Открытое, 21, 12, I (Москва, Метрогородок, ш. Открытое, д. 21, корп. 12, пом. I)	I	39573,83	

I. Характеристика здания

№ п/п (в реестре зданий)	УНОМ (БТИ)	Адрес здания (БТИ)	Кадастровый номер (паспорт ГКН)	Общая площадь, кв.м (ГКН)	Общая площадь, кв.м (БТИ)	Назначение (ГКН)	Кадастровая стоимость		
							Дата	Стоимость объекта	Стоимость за кв.м. (Кад. стоимость здания делится на площадь ГКН)
1	2	3	4	5	6	7	8	9	10 = 9 / 5
1	18104	Российская Федерация, город Москва, внутригородская территория муниципального округа Метрогородок, Открытое шоссе, дом 21, корпус 2	77:03:0002003:1088	6116,90	6116,50	Многоквартирный дом		804338707,05	131494,50

II. Реестр помещений в здании

Нежилая часть

№	Кадастровый номер	Площадь	Кадастровая стоимость	Адрес	Номер помещения	Стоимость за кв.м.	Собственник
1	2	3	4	5	6	7	8
1	77:03:0002003:7224	18,60	736073,24	107143, Москва, Метрогородок, Открытое, 21, 2, I (Москва, Метрогородок, ш. Открытое, д. 21, корп. 2, пом. I)	I	39573,83	
2	77:03:0002003:7225	19,50	771689,69	107143, Москва, Метрогородок, Открытое, 21, 2, Ia (Москва, Метрогородок, ш. Открытое, д. 21, корп. 2, пом. Ia)	Ia	39573,83	
3	77:03:0002003:7226	41,50	1419997,20	107143, Москва, район Метрогородок, ш Открытое, Дом 21, Корпус 2, Помещение 2	Помещение 2	34216,80	
4	77:03:0002003:7227	31,30	1070985,84	107143, Москва, район Метрогородок, ш Открытое, Дом 21, Корпус 2, Помещение I	Помещение I	34216,80	

I. Характеристика здания

№ п/п (в реестре зданий)	УНОМ (БТИ)	Адрес здания (БТИ)	Кадастровый номер (паспорт ГКН)	Общая площадь, кв.м (ГКН)	Общая площадь, кв.м (БТИ)	Назначение (ГКН)	Кадастровая стоимость		
							Дата	Стоимость объекта	Стоимость за кв.м. (Кад. стоимость здания делится на площадь ГКН)
1	2	3	4	5	6	7	8	9	10 = 9 / 5
1	18107	Российская Федерация, город Москва, внутригородская территория муниципального округа Метрогородок, Открытое шоссе, дом 21, корпус 5	77:03:0002003:1019	4493,10	4493,30	Многоквартирный дом		604850877,73	134617,72

II. Реестр помещений в здании

Нежилая часть

№	Кадастровый номер	Площадь	Кадастровая стоимость	Адрес	Номер помещения	Стоимость за кв.м.	Собственник
1	2	3	4	5	6	7	8
1	77:03:0002003:1428	19,40	767732,30	107143, Москва, Метрогородок, Открытое, 21, 5, I (Москва, Метрогородок, ш. Открытое, д. 21, корп. 5, пом. I)	I	39573,83	

I. Характеристика здания

№ п/п (в реестре зданий)	УНОМ (БТИ)	Адрес здания (БТИ)	Кадастровый номер (паспорт ГКН)	Общая площадь, кв.м (ГКН)	Общая площадь, кв.м (БТИ)	Назначение (ГКН)	Кадастровая стоимость		
							Дата	Стоимость объекта	Стоимость за кв.м. (Кад. стоимость здания делится на площадь ГКН)
1	2	3	4	5	6	7	8	9	10 = 9 / 5
1	12331	Российская Федерация, город Москва, внутригородская территория муниципального округа Новогиреево, Кусковская улица, дом 23, корпус 1	77:03:0006005:1023	4132,80	4127	Многоквартирный дом		648940066,99	157021,89

II. Реестр помещений в здании

Нежилая часть

№	Кадастровый номер	Площадь	Кадастровая стоимость	Адрес	Номер помещения	Стоимость за кв.м.	Собственник
1	2	3	4	5	6	7	8
1	77:03:0006003:10070	516,80	23215839,47	111141, Москва, ул. Кусковская, Дом 23, Корпус 1, Квартира подвал, Помещение I - комнаты с 1 по 12, 14, 15, 17; этаж 1, Помещение I - комнаты с 1 по 12, 12а, с 13 по 16 (г. Москва, ул. Кусковская, д. 23, корп. 1)	Квартира подвал, Помещение I - комнаты с 1 по 12, 14, 15, 17; этаж 1, Помещение I - комнаты с 1 по 12, 12а, с 13 по 16	44922,29	
2	77:03:0006005:2052	20,60	1254211,02	111141, Москва, Новогиреево, Кусковская, 23, 1, III (Москва, Новогиреево, ул. Кусковская, д. 23, корп. 1, пом. III)	III	60884,03	
3	77:03:0006005:2053	250,90	11005191,57	111141, Москва, Новогиреево, Кусковская, 23, 1, I (Москва, Новогиреево, ул. Кусковская, д. 23, корп. 1, пом. I)	I	43862,86	
4	77:03:0006005:2054	424,30	30250336,97	111141, Москва, Новогиреево, Кусковская, 23, 1, II (Москва, Новогиреево, ул. Кусковская, д. 23, корп. 1, пом. II)	II	71294,69	
5	77:03:0006005:2055	265,90	29070642,26	111141, Москва, Новогиреево, Кусковская, 23, 1, I (Москва, Новогиреево, ул. Кусковская, д. 23, корп. 1, пом. I)	I	109329,23	
6	77:03:0006005:2056	474,50	50165610,95	111141, Москва, Новогиреево, Кусковская, 23, 1, II (Москва, Новогиреево, ул. Кусковская, д. 23, корп. 1, пом. II)	II	105723,10	

№	Кадастровый номер	Площадь	Кадастровая стоимость	Адрес	Номер помещения	Стоимость за кв.м.	Собственник
1	2	3	4	5	6	7	8
7	77:03:0006005:8153	250,90	15275803,13	111141, Москва, муниципальный округ Новогиреево, Кусковская, 23, 1, 1/П (Российская Федерация, город Москва, вн.тер.г. муниципальный округ Новогиреево, улица Кусковская, Дом 23, Корпус 1, Помещение 1/П)	1/П	60884,03	
8	77:03:0006005:8184	520,10	31665784	111141, Москва, Новогиреево, Кусковская, 23, 1 (г. Москва, ул. Кусковская, д. 23, корп. 1)		60884,03	

I. Характеристика здания

№ п/п (в реестре зданий)	УНОМ (БТИ)	Адрес здания (БТИ)	Кадастровый номер (паспорт ГКН)	Общая площадь, кв.м (ГКН)	Общая площадь, кв.м (БТИ)	Назначение (ГКН)	Кадастровая стоимость		
							Дата	Стоимость объекта	Стоимость за кв.м. (Кад. стоимость здания делится на площадь ГКН)
1	2	3	4	5	6	7	8	9	10 = 9 / 5
1	12332	Российская Федерация, город Москва, внутригородская территория муниципального округа Новогиреево, Кусковская улица, дом 23, корпус 2	77:03:0006005:1024	3422,10	3406,40	Многоквартирный дом		541366227,47	158197,08

II. Реестр помещений в здании

Нежилая часть

№	Кадастровый номер	Площадь	Кадастровая стоимость	Адрес	Номер помещения	Стоимость за кв.м.	Собственник
1	2	3	4	5	6	7	8
2	77:03:0006005:2123	306,20	18642689,99	111141, Москва, Новогиреево, Кусковская, 23, 2, I (Москва, Новогиреево, ул. Кусковская, д. 23, корп. 2, пом. I)	I	60884,03	
3	77:03:0006005:2124	316,50	19269795,50	111141, Москва, Новогиреево, Кусковская, 23, 2, II (Москва, Новогиреево, ул. Кусковская, д. 23, корп. 2, пом. II)	II	60884,03	

I. Характеристика здания

№ п/п (в реестре зданий)	УНОМ (БТИ)	Адрес здания (БТИ)	Кадастровый номер (паспорт ГКН)	Общая площадь, кв.м (ГКН)	Общая площадь, кв.м (БТИ)	Назначение (ГКН)	Кадастровая стоимость		
							Дата	Стоимость объекта	Стоимость за кв.м. (Кад. стоимость здания делится на площадь ГКН)
1	2	3	4	5	6	7	8	9	10 = 9 / 5
1	12337	Российская Федерация, город Москва, внутригородская территория муниципального округа Новогиреево, Кусковская улица, дом 25, корпус 2	77:03:0006005:1029	3579,80	3579,80	Многоквартирный дом		564955086,50	157817,50

II. Реестр помещений в здании

Нежилая часть

№	Кадастровый номер	Площадь	Кадастровая стоимость	Адрес	Номер помещения	Стоимость за кв.м.	Собственник
1	2	3	4	5	6	7	8
1	77:03:0006005:2527	120,30	7323453,78	111141, Москва, Новогиреево, Кусковская, 25, 2, I (Москва, Новогиреево, ул. Кусковская, д. 25, корп. 2, пом. I)	I	60876,59	
2	77:03:0006005:2528	26	624184,60	111141, Москва, Новогиреево, Кусковская, 25, 2, II (Москва, Новогиреево, ул. Кусковская, д. 25, корп. 2, пом. II)	II	24007,10	

I. Характеристика здания

№ п/п (в реестре зданий)	УНОМ (БТИ)	Адрес здания (БТИ)	Кадастровый номер (паспорт ГКН)	Общая площадь, кв.м (ГКН)	Общая площадь, кв.м (БТИ)	Назначение (ГКН)	Кадастровая стоимость		
							Дата	Стоимость объекта	Стоимость за кв.м. (Кад. стоимость здания делится на площадь ГКН)
1	2	3	4	5	6	7	8	9	10 = 9 / 5
1	16498	Российская Федерация, город Москва, внутригородская территория муниципального округа Новогиреево, Новогиреевская улица, дом 49/28	77:03:0006015:1043	2484,40	2487,70	Многоквартирный дом		398570478,39	160429,27

II. Реестр помещений в здании

Нежилая часть

№	Кадастровый номер	Площадь	Кадастровая стоимость	Адрес	Номер помещения	Стоимость за кв.м.	Собственник
1	2	3	4	5	6	7	8
3	77:03:0006015:4317	5,60	332017,22	111394, Москва, Новогиреево, Новогиреевская, 49/28, I (Москва, Новогиреево, ул. Новогиреевская, д. 49/28, пом. I)	I	59288,79	
4	77:03:0006015:4318	37,30	960706,63	111394, Москва, район Новогиреево, ул. Новогиреевская, Дом 49/28, Помещение 2	Помещение 2	25756,21	
5	77:03:0006015:4319	43,50	1120395,14	111394, Москва, район Новогиреево, ул. Новогиреевская, Дом 49/28, Помещение III	Помещение III	25756,21	

I. Характеристика здания

№ п/п (в реестре зданий)	УНОМ (БТИ)	Адрес здания (БТИ)	Кадастровый номер (паспорт ГКН)	Общая площадь, кв.м (ГКН)	Общая площадь, кв.м (БТИ)	Назначение (ГКН)	Кадастровая стоимость		
							Дата	Стоимость объекта	Стоимость за кв.м. (Кад. стоимость здания делится на площадь ГКН)
1	2	3	4	5	6	7	8	9	10 = 9 / 5
1	16500	Российская Федерация, город Москва, внутригородская территория муниципального округа Новогиреево, Новогиреевская улица, дом 51, корпус 1	77:03:0006015:1044	4130,90	4130,90	Многоквартирный дом		665934333,75	161208,05

II. Реестр помещений в здании

Нежилая часть

№	Кадастровый номер	Площадь	Кадастровая стоимость	Адрес	Номер помещения	Стоимость за кв.м.	Собственник
1	2	3	4	5	6	7	8
1	77:03:0006015:4370	129,30	7666040,55	111394, Москва, Новогиреево, Новогиреевская, 51, 1, I (Москва, Новогиреево, ул. Новогиреевская, д. 51, корп. 1, пом. I)	I	59288,79	
2	77:03:0006015:4371	270,50	12550009,80	111394, Москва, Новогиреево, Новогиреевская, 51, 1, II (Москва, Новогиреево, ул. Новогиреевская, д. 51, корп. 1, пом. II)	II	46395,60	
3	77:03:0006015:4372	117,80	4691321,39	111394, Москва, Новогиреево, Новогиреевская, 51, 1, III	III	39824,46	

№	Кадастровый номер	Площадь	Кадастровая стоимость	Адрес	Номер помещения	Стоимость за кв.м.	Собственник
1	2	3	4	5	6	7	8
				(Москва, Новогиреево, ул. Новогиреевская, д. 51, корп. 1, пом. III)			
4	77:03:0006015:4373	163,40	9687788,29	111394, Москва, Новогиреево, Новогиреевская, 51, 1, IV (Москва, Новогиреево, ул. Новогиреевская, д. 51, корп. 1, пом. IV)	IV	59288,79	

I. Характеристика здания

№ п/п (в реестре зданий)	УНОМ (БТИ)	Адрес здания (БТИ)	Кадастровый номер (паспорт ГКН)	Общая площадь, кв.м (ГКН)	Общая площадь, кв.м (БТИ)	Назначение (ГКН)	Кадастровая стоимость		
							Дата	Стоимость объекта	Стоимость за кв.м. (Кад. стоимость здания делится на площадь ГКН)
1	2	3	4	5	6	7	8	9	10 = 9 / 5
1	22694	Российская Федерация, город Москва, внутригородская территория муниципального округа Новогиреево, Сапёрный проезд, дом 2/23	77:03:0006020:1055	5244,90	5244,90	Многоквартирный дом		736578178,65	140437,03

II. Реестр помещений в здании

Нежилая часть

№	Кадастровый номер	Площадь	Кадастровая стоимость	Адрес	Номер помещения	Стоимость за кв.м.	Собственник
1	2	3	4	5	6	7	8
1	77:03:0006020:5250	107,30	6701889,33	111558, Москва, Новогиреево, Сапёрный, 2/23, I (Москва, Новогиреево, проезд, Сапёрный, д. 2/23, пом. I)	I	62459,36	

I. Характеристика здания

№ п/п (в реестре зданий)	УНОМ (БТИ)	Адрес здания (БТИ)	Кадастровый номер (паспорт ГКН)	Общая площадь, кв.м (ГКН)	Общая площадь, кв.м (БТИ)	Назначение (ГКН)	Кадастровая стоимость		
							Дата	Стоимость объекта	Стоимость за кв.м. (Кад. стоимость здания делится на площадь ГКН)
1	2	3	4	5	6	7	8	9	10 = 9 / 5
1	27068	Российская Федерация, город Москва, внутригородская территория муниципального округа	77:03:0006016:1064	3544,20	3544,20	Многоквартирный дом		497778849,61	140448,86

№ п/п (в реестре зданий)	УНОМ (БТИ)	Адрес здания (БТИ)	Кадастровый номер (паспорт ГКН)	Общая площадь, кв.м (ГКН)	Общая площадь, кв.м (БТИ)	Назначение (ГКН)	Кадастровая стоимость		
							Дата	Стоимость объекта	Стоимость за кв.м. (Кад. стоимость здания делится на площадь ГКН)
1	2	3	4	5	6	7	8	9	10 = 9 / 5
		Перово, Зелёный проспект, дом 47							

II. Реестр помещений в здании

Нежилая часть

№	Кадастровый номер	Площадь	Кадастровая стоимость	Адрес	Номер помещения	Стоимость за кв.м.	Собственник
1	2	3	4	5	6	7	8
1	77:03:0006016:5269	21,30	1208909,83	111397, Москва, Перово, Зелёный, 47, I (Москва, Перово, пр-кт. Зелёный, д. 47, пом. I)	I	56756,33	

I. Характеристика здания

№ п/п (в реестре зданий)	УНОМ (БТИ)	Адрес здания (БТИ)	Кадастровый номер (паспорт ГКН)	Общая площадь, кв.м (ГКН)	Общая площадь, кв.м (БТИ)	Назначение (ГКН)	Кадастровая стоимость		
							Дата	Стоимость объекта	Стоимость за кв.м. (Кад. стоимость здания делится на площадь ГКН)
1	2	3	4	5	6	7	8	9	10 = 9 / 5
1	27067	Российская Федерация, город Москва, внутригородская территория муниципального округа Перово, Зелёный проспект, дом 49	77:03:0006016:1063	2586,10	2586,10	Многоквартирный дом		359200859,31	138896,74

II. Реестр помещений в здании

Нежилая часть

№	Кадастровый номер	Площадь	Кадастровая стоимость	Адрес	Номер помещения	Стоимость за кв.м.	Собственник
1	2	3	4	5	6	7	8
1	77:03:0006016:5188	19,30	1095397,17	111397, Москва, Перово, Зелёный, 49, I (Москва, Перово, пр-кт. Зелёный, д. 49, пом. I)	1	56756,33	

I. Характеристика здания

№ п/п (в реестре зданий)	УНОМ (БТИ)	Адрес здания (БТИ)	Кадастровый номер (паспорт ГКН)	Общая площадь, кв.м (ГКН)	Общая площадь, кв.м (БТИ)	Назначение (ГКН)	Кадастровая стоимость		
							Дата	Стоимость объекта	Стоимость за кв.м. (Кад. стоимость здания делится на площадь ГКН)
1	2	3	4	5	6	7	8	9	10 = 9 / 5
1	13974	Российская Федерация, город Москва, внутригородская территория муниципального округа Перово, Мастерская улица, дом 13	77:03:0006002:1026	2523,90	2523,80	Многоквартирный дом		395659158,26	156764,99

II. Реестр помещений в здании

Нежилая часть

№	Кадастровый номер	Площадь	Кадастровая стоимость	Адрес	Номер помещения	Стоимость за кв.м.	Собственник
1	2	3	4	5	6	7	8
1	77:03:0006002:2122	6,20	263016,71	111524, Москва, Перово, Мастерская, 13, II (Москва, Перово, ул. Мастерская, д. 13, пом. II)	II	42422,05	

I. Характеристика здания

№ п/п (в реестре зданий)	УНОМ (БТИ)	Адрес здания (БТИ)	Кадастровый номер (паспорт ГКН)	Общая площадь, кв.м (ГКН)	Общая площадь, кв.м (БТИ)	Назначение (ГКН)	Кадастровая стоимость		
							Дата	Стоимость объекта	Стоимость за кв.м. (Кад. стоимость здания делится на площадь ГКН)
1	2	3	4	5	6	7	8	9	10 = 9 / 5
1	13975	Российская Федерация, город Москва, внутригородская территория муниципального округа Перово, Мастерская улица, дом 15	77:03:0006002:1027	2498,90	2498,90	Многоквартирный дом		391928975,34	156840,60

II. Реестр помещений в здании

Нежилая часть

№	Кадастровый номер	Площадь	Кадастровая стоимость	Адрес	Номер помещения	Стоимость за кв.м.	Собственник
1	2	3	4	5	6	7	8
1	77:03:0006002:2180	4	182098,28	111524, Москва, Перово, Мастерская, 15, I (Москва, Перово, ул. Мастерская, д. 15, пом. I)	I	45524,57	
2	77:03:0006002:2181	128,10	16992030,74	111524, Москва, район Перово, ул. Мастерская, Дом 15, Помещение I	Помещение I	132646,61	

I. Характеристика здания

№ п/п (в реестре зданий)	УНОМ (БТИ)	Адрес здания (БТИ)	Кадастровый номер (паспорт ГКН)	Общая площадь, кв.м (ГКН)	Общая площадь, кв.м (БТИ)	Назначение (ГКН)	Кадастровая стоимость		
							Дата	Стоимость объекта	Стоимость за кв.м. (Кад. стоимость здания делится на площадь ГКН)
1	2	3	4	5	6	7	8	9	10 = 9 / 5
1	27066	Российская Федерация, город Москва, внутригородская территория муниципального округа Перово, Новогиреевская улица, дом 29, корпус 3	77:03:0006016:1062	2609,50	2609,90	Многоквартирный дом		365361000,86	140011,88

II. Реестр помещений в здании

Нежилая часть

№	Кадастровый номер	Площадь	Кадастровая стоимость	Адрес	Номера помещения	Стоимость за кв.м.	Собственник
1	2	3	4	5	6	7	8
1	77:03:0006016:5127	20,70	1174856,03	111397, Москва, Перово, Новогиреевская, 29, 3, I (Москва, Перово, ул. Новогиреевская, д. 29, корп. 3, пом. I)	I	56756,33	

I. Характеристика здания

№ п/п (в реестре зданий)	УНОМ (БТИ)	Адрес здания (БТИ)	Кадастровый номер (паспорт ГКН)	Общая площадь, кв.м (ГКН)	Общая площадь, кв.м (БТИ)	Назначение (ГКН)	Кадастровая стоимость		
							Дата	Стоимость объекта	Стоимость за кв.м. (Кад. стоимость здания делится на площадь ГКН)
1	2	3	4	5	6	7	8	9	10 = 9 / 5
1	19463	Российская Федерация, город Москва, внутригородская	77:03:0006005:1058	2575	2575	Многоквартирный дом		378247183,25	146892,11

№ п/п (в реестре зданий)	УНОМ (БТИ)	Адрес здания (БТИ)	Кадастровый номер (паспорт ГКН)	Общая площадь, кв.м (ГКН)	Общая площадь, кв.м (БТИ)	Назначение (ГКН)	Кадастровая стоимость		
							Дата	Стоимость объекта	Стоимость за кв.м. (Кад. стоимость здания делится на площадь ГКН)
1	2	3	4	5	6	7	8	9	10 = 9 / 5
		территория муниципального округа Перово, Перовская улица, дом 38, корпус 1							

II. Реестр помещений в здании

Нежилая часть

№	Кадастровый номер	Площадь	Кадастровая стоимость	Адрес	Номер помещения	Стоимость за кв.м.	Собственник
1	2	3	4	5	6	7	8
1	77:03:0006005:4018	16,20	388915,02	111141, Москва, Перово, Перовская, 38, 1, I (Москва, Перово, ул. Перовская, д. 38, корп. 1, пом. I)	I	24007,10	

I. Характеристика здания

№ п/п (в реестре зданий)	УНОМ (БТИ)	Адрес здания (БТИ)	Кадастровый номер (паспорт ГКН)	Общая площадь, кв.м (ГКН)	Общая площадь, кв.м (БТИ)	Назначение (ГКН)	Кадастровая стоимость		
							Дата	Стоимость объекта	Стоимость за кв.м. (Кад. стоимость здания делится на площадь ГКН)
1	2	3	4	5	6	7	8	9	10 = 9 / 5
1	19464	Российская Федерация, город Москва, внутригородская территория муниципального округа Перово, Перовская улица, дом 38, корпус 2	77:03:0006005:1059	2588,60	2588,60	Многоквартирный дом		380345042,99	146930,79

II. Реестр помещений в здании

Нежилая часть

№	Кадастровый номер	Площадь	Кадастровая стоимость	Адрес	Номер помещения	Стоимость за кв.м.	Собственник
1	2	3	4	5	6	7	8
1	77:03:0006005:4079	18,90	453734,19	111141, Москва, Перово, Перовская, 38, 2, I (Москва, Перово, ул. Перовская, д. 38, корп. 2, пом. I)	I	24007,10	

I. Характеристика здания

№ п/п (в реестре зданий)	УНОМ (БТИ)	Адрес здания (БТИ)	Кадастровый номер (паспорт ГКН)	Общая площадь, кв.м (ГКН)	Общая площадь, кв.м (БТИ)	Назначение (ГКН)	Кадастровая стоимость		
							Дата	Стоимость объекта	Стоимость за кв.м. (Кад. стоимость здания делится на площадь ГКН)
1	2	3	4	5	6	7	8	9	10 = 9 / 5
1	19465	Российская Федерация, город Москва, внутригородская территория муниципального округа Перово, Перовская улица, дом 38, корпус 3	77:03:0006005:1060	4474,40	4474,40	Многоквартирный дом		656682676,10	146764,41

II. Реестр помещений в здании

Нежилая часть

№	Кадастровый номер	Площадь	Кадастровая стоимость	Адрес	Номер помещения	Стоимость за кв.м.	Собственник
1	2	3	4	5	6	7	8
1	77:03:0006005:4180	16,80	1022851,70	111141, Москва, Перово, Перовская, 38, 3, I (Москва, Перово, ул. Перовская, д. 38, корп. 3, пом. I)	I	60884,03	

I. Характеристика здания

№ п/п (в реестре зданий)	УНОМ (БТИ)	Адрес здания (БТИ)	Кадастровый номер (паспорт ГКН)	Общая площадь, кв.м (ГКН)	Общая площадь, кв.м (БТИ)	Назначение (ГКН)	Кадастровая стоимость		
							Дата	Стоимость объекта	Стоимость за кв.м. (Кад. стоимость здания делится на площадь ГКН)
1	2	3	4	5	6	7	8	9	10 = 9 / 5
1	19466	Российская Федерация, город Москва, внутригородская территория муниципального округа Перово, Перовская улица, дом 38, корпус 4	77:03:0006005:1061	4501,10	4501,10	Многоквартирный дом		657793004,55	146140,50

II. Реестр помещений в здании

Нежилая часть

№	Кадастровый номер	Площадь	Кадастровая стоимость	Адрес	Номер помещения	Стоимость за кв.м.	Собственник
1	2	3	4	5	6	7	8
1	77:03:0006005:4281	14,40	345702,24	111141, Москва, Перово, Перовская, 38, 4, I (Москва, Перово, ул. Перовская, д. 38, корп. 4, пом. I)	I	24007,10	

I. Характеристика здания

№ п/п (в реестре зданий)	УНОМ (БТИ)	Адрес здания (БТИ)	Кадастровый номер (паспорт ГКН)	Общая площадь, кв.м (ГКН)	Общая площадь, кв.м (БТИ)	Назначение (ГКН)	Кадастровая стоимость		
							Дата	Стоимость объекта	Стоимость за кв.м. (Кад. стоимость здания делится на площадь ГКН)
1	2	3	4	5	6	7	8	9	10 = 9 / 5
1	19469	Российская Федерация, город Москва, внутригородская территория муниципального округа Перово, Перовская улица, дом 40, корпус 1	77:03:0006005:1062	2587	2587	Многоквартирный дом		378375266,75	146260,25

II. Реестр помещений в здании

Нежилая часть

№	Кадастровый номер	Площадь	Кадастровая стоимость	Адрес	Номер помещения	Стоимость за кв.м.	Собственник
1	2	3	4	5	6	7	8
1	77:03:0006005:4282	19,50	1187238,59	111141, Москва, Перово, Перовская, 40, 1, I (Москва, Перово, ул. Перовская, д. 40, корп. 1, пом. I)	I	60884,03	

I. Характеристика здания

№ п/п (в реестре зданий)	УНОМ (БТИ)	Адрес здания (БТИ)	Кадастровый номер (паспорт ГКН)	Общая площадь, кв.м (ГКН)	Общая площадь, кв.м (БТИ)	Назначение (ГКН)	Кадастровая стоимость		
							Дата	Стоимость объекта	Стоимость за кв.м. (Кад. стоимость здания делится на площадь ГКН)
1	2	3	4	5	6	7	8	9	10 = 9 / 5
1	19470	Российская Федерация, город Москва, внутригородская территория муниципального округа Перово, Перовская улица, дом 40, корпус 2	77:03:0006005:1063	2609,10	2609,10	Многоквартирный дом		381527858,09	146229,68

II. Реестр помещений в здании

Нежилая часть

№	Кадастровый номер	Площадь	Кадастровая стоимость	Адрес	Номер помещения	Стоимость за кв.м.	Собственник
1	2	3	4	5	6	7	8
1	77:03:0006005:4343	20,20	1229857,41	111141, Москва, Перово, Перовская, 40, 2, I (Москва, Перово, ул. Перовская, д. 40, корп. 2, пом. I)	I	60884,03	

I. Характеристика здания

№ п/п (в реестре зданий)	УНОМ (БТИ)	Адрес здания (БТИ)	Кадастровый номер (паспорт ГКН)	Общая площадь, кв.м (ГКН)	Общая площадь, кв.м (БТИ)	Назначение (ГКН)	Кадастровая стоимость		
							Дата	Стоимость объекта	Стоимость за кв.м. (Кад. стоимость здания делится на площадь ГКН)
1	2	3	4	5	6	7	8	9	10 = 9 / 5
1	19471	Российская Федерация, город Москва, внутригородская территория муниципального округа Перово, Перовская улица, дом 40, корпус 3	77:03:0006005:1064	4491,60	4491,60	Многоквартирный дом		655772027,94	145999,65

II. Реестр помещений в здании

Нежилая часть

№	Кадастровый номер	Площадь	Кадастровая стоимость	Адрес	Номер помещения	Стоимость за кв.м.	Собственник
1	2	3	4	5	6	7	8
1	77:03:0006005:4404	18,90	1150708,17	111141, Москва, Перово, Перовская, 40, 3, I (Москва, Перово, ул. Перовская, д. 40, корп. 3, пом. I)	I	60884,03	

I. Характеристика здания

№ п/п (в реестре зданий)	УНОМ (БТИ)	Адрес здания (БТИ)	Кадастровый номер (паспорт ГКН)	Общая площадь, кв.м (ГКН)	Общая площадь, кв.м (БТИ)	Назначение (ГКН)	Кадастровая стоимость		
							Дата	Стоимость объекта	Стоимость за кв.м. (Кад. стоимость здания делится на площадь ГКН)
1	2	3	4	5	6	7	8	9	10 = 9 / 5
1	16175	Российская Федерация, город Москва, внутригородская территория	77:03:0005002:1017	3523,60	3523,40	Многоквартирный дом		487454612,58	138339,94

№ п/п (в реестре зданий)	УНОМ (БТИ)	Адрес здания (БТИ)	Кадастровый номер (паспорт ГКН)	Общая площадь, кв.м (ГКН)	Общая площадь, кв.м (БТИ)	Назначение (ГКН)	Кадастровая стоимость		
							Дата	Стоимость объекта	Стоимость за кв.м. (Кад. стоимость здания делится на площадь ГКН)
1	2	3	4	5	6	7	8	9	10 = 9 / 5
		муниципальный округ Северное Измайлово, Никитинская улица, дом 16, корпус 1							

II. Реестр помещений в здании

Нежилая часть

№	Кадастровый номер	Площадь	Кадастровая стоимость	Адрес	Номер помещения	Стоимость за кв.м.	Собственник
1	2	3	4	5	6	7	8
1	77:03:0005002:1333	40,50	2360261,43	105425, Москва, Северное Измайлово, Никитинская, 16, 1, II (Москва, Северное Измайлово, ул. Никитинская, д. 16, корп. 1, пом. II)	II	58278,06	
2	77:03:0005002:1334	6,40	372979,58	105425, Москва, Северное Измайлово, Никитинская, 16, 1, III (Москва, Северное Измайлово, ул. Никитинская, д. 16, корп. 1, пом. III)	III	58278,06	

I. Характеристика здания

№ п/п (в реестре зданий)	УНОМ (БТИ)	Адрес здания (БТИ)	Кадастровый номер (паспорт ГКН)	Общая площадь, кв.м (ГКН)	Общая площадь, кв.м (БТИ)	Назначение (ГКН)	Кадастровая стоимость		
							Дата	Стоимость объекта	Стоимость за кв.м. (Кад. стоимость здания делится на площадь ГКН)
1	2	3	4	5	6	7	8	9	10 = 9 / 5
1	16180	Российская Федерация, город Москва, внутригородская территория муниципального округа Северное Измайлово, Никитинская улица, дом 18	77:03:0005002:1020	2578,70	2578,70	Многоквартирный дом		352969000,54	136878,66

II. Реестр помещений в здании

Нежилая часть

№	Кадастровый номер	Площадь	Кадастровая стоимость	Адрес	Номер помещения	Стоимость за кв.м.	Собственник
1	2	3	4	5	6	7	8
1	77:03:0005002:1584	5,90	343840,55	105425, Москва, Северное Измайлово, Никитинская, 18, II (Москва, Северное Измайлово, ул. Никитинская, д. 18, пом. II)	II	58278,06	

I. Характеристика здания

№ п/п (в реестре зданий)	УНОМ (БТИ)	Адрес здания (БТИ)	Кадастровый номер (паспорт ГКН)	Общая площадь, кв.м (ГКН)	Общая площадь, кв.м (БТИ)	Назначение (ГКН)	Кадастровая стоимость		
							Дата	Стоимость объекта	Стоимость за кв.м. (Кад. стоимость здания делится на площадь ГКН)
1	2	3	4	5	6	7	8	9	10 = 9 / 5
1	16184	Российская Федерация, город Москва, внутригородская территория муниципального округа Северное Измайлово, Никитинская улица, дом 20	77:03:0005002:1021	3618,80	3618,50	Многоквартирный дом		492908099,07	136207,61

II. Реестр помещений в здании

Нежилая часть

№	Кадастровый номер	Площадь	Кадастровая стоимость	Адрес	Номер помещения	Стоимость за кв.м.	Собственник
1	2	3	4	5	6	7	8
1	77:03:0005002:1661	124	7226479,44	105425, Москва, Северное Измайлово, Никитинская, 20, II (Москва, Северное Измайлово, ул. Никитинская, д. 20, пом. II)	II	58278,06	
2	77:03:0005002:1662	5,70	332184,94	105425, Москва, Северное Измайлово, Никитинская, 20, III (Москва, Северное Измайлово, ул. Никитинская, д. 20, пом. III)	III	58278,06	
3	77:03:0005002:1663	181	10548328,86	105425, Москва, Северное Измайлово, Никитинская, 20, I (Москва, Северное Измайлово, ул. Никитинская, д. 20, пом. I)	I	58278,06	

I. Характеристика здания

№ п/п (в реестре зданий)	УНОМ (БТИ)	Адрес здания (БТИ)	Кадастровый номер (паспорт ГКН)	Общая площадь, кв.м (ГКН)	Общая площадь, кв.м (БТИ)	Назначение (ГКН)	Кадастровая стоимость		
							Дата	Стоимость объекта	Стоимость за кв.м. (Кад. стоимость здания делится на площадь ГКН)
1	2	3	4	5	6	7	8	9	10 = 9 / 5
1	16188	Российская Федерация, город Москва, внутригородская территория муниципального округа Северное Измайлово, Никитинская улица, дом 22	77:03:0005002:1022	2559,60	2559,60	Многоквартирный дом		348024358,30	135968,26

II. Реестр помещений в здании

Нежилая часть

№	Кадастровый номер	Площадь	Кадастровая стоимость	Адрес	Номер помещения	Стоимость за кв.м.	Собственник
1	2	3	4	5	6	7	8
1	77:03:0005002:1724	6,10	355496,17	105425, Москва, Северное Измайлово, Никитинская, 22, II (Москва, Северное Измайлово, ул. Никитинская, д. 22, пом. II)	II	58278,06	

I. Характеристика здания

№ п/п (в реестре зданий)	УНОМ (БТИ)	Адрес здания (БТИ)	Кадастровый номер (паспорт ГКН)	Общая площадь, кв.м (ГКН)	Общая площадь, кв.м (БТИ)	Назначение (ГКН)	Кадастровая стоимость		
							Дата	Стоимость объекта	Стоимость за кв.м. (Кад. стоимость здания делится на площадь ГКН)
1	2	3	4	5	6	7	8	9	10 = 9 / 5
1	18762	Российская Федерация, город Москва, внутригородская территория муниципального округа Северное Измайлово, 9-я Парковая улица, дом 61, корпус 3	77:03:0005010:1078	3570,20	3570,20	Многоквартирный дом		500152673,99	140090,94

II. Реестр помещений в здании

Нежилая часть

№	Кадастровый номер	Площадь	Кадастровая стоимость	Адрес	Номер помещения	Стоимость за кв.м.	Собственник
1	2	3	4	5	6	7	8
1	77:03:0005010:5897	20,50	1379184,24	105215, Москва, Северное Измайлово, Парковая 9-я, 61, 3, I (Москва, Северное Измайлово, ул. Парковая 9-я, д. 61, корп. 3, пом. I)	I	67277,28	

I. Характеристика здания

№ п/п (в реестре зданий)	УНОМ (БТИ)	Адрес здания (БТИ)	Кадастровый номер (паспорт ГКН)	Общая площадь, кв.м (ГКН)	Общая площадь, кв.м (БТИ)	Назначение (ГКН)	Кадастровая стоимость		
							Дата	Стоимость объекта	Стоимость за кв.м. (Кад. стоимость здания делится на площадь ГКН)
1	2	3	4	5	6	7	8	9	10 = 9 / 5
1	18763	Российская Федерация, город Москва, внутригородская территория муниципального округа Северное Измайлово, 9-я Парковая улица, дом 61, корпус 4	77:03:0005010:1079	3511,20	3511,20	Многоквартирный дом		491315263,82	139928,02

II. Реестр помещений в здании

Нежилая часть

№	Кадастровый номер	Площадь	Кадастровая стоимость	Адрес	Номер помещения	Стоимость за кв.м.	Собственник
1	2	3	4	5	6	7	8
1	77:03:0005010:5978	22,30	1500283,34	105215, Москва, Северное Измайлово, Парковая 9-я, 61, 4, I (Москва, Северное Измайлово, ул. Парковая 9-я, д. 61, корп. 4, пом. I)	I	67277,28	

I. Характеристика здания

№ п/п (в реестре зданий)	УНОМ (БТИ)	Адрес здания (БТИ)	Кадастровый номер (паспорт ГКН)	Общая площадь, кв.м (ГКН)	Общая площадь, кв.м (БТИ)	Назначение (ГКН)	Кадастровая стоимость		
							Дата	Стоимость объекта	Стоимость за кв.м. (Кад. стоимость здания делится на площадь ГКН)
1	2	3	4	5	6	7	8	9	10 = 9 / 5
1	29870	Российская Федерация, город Москва,	77:03:0005002:1056	3558,60	3557,70	Многоквартирный дом		503101879,11	141376,35

№ п/п (в реестре зданий)	УНОМ (БТИ)	Адрес здания (БТИ)	Кадастровый номер (паспорт ГКН)	Общая площадь, кв.м (ГКН)	Общая площадь, кв.м (БТИ)	Назначение (ГКН)	Кадастровая стоимость		
							Дата	Стоимость объекта	Стоимость за кв.м. (Кад. стоимость здания делится на площадь ГКН)
1	2	3	4	5	6	7	8	9	10 = 9 / 5
		внутригородская территория муниципального округа Северное Измайлово, Щёлковский проезд, дом 1							

II. Реестр помещений в здании

Нежилая часть

№	Кадастровый номер	Площадь	Кадастровая стоимость	Адрес	Номер помещения	Стоимость за кв.м.	Собственник
1	2	3	4	5	6	7	8
1	77:03:0005002:5218	51,80	3018803,51	105425, Москва, Северное Измайлово, Щёлковский, 1, II (Москва, Северное Измайлово, проезд. Щёлковский, д. 1, пом. II)	II	58278,06	

I. Характеристика здания

№ п/п (в реестре зданий)	УНОМ (БТИ)	Адрес здания (БТИ)	Кадастровый номер (паспорт ГКН)	Общая площадь, кв.м (ГКН)	Общая площадь, кв.м (БТИ)	Назначение (ГКН)	Кадастровая стоимость		
							Дата	Стоимость объекта	Стоимость за кв.м. (Кад. стоимость здания делится на площадь ГКН)
1	2	3	4	5	6	7	8	9	10 = 9 / 5
1	29877	Российская Федерация, город Москва, внутригородская территория муниципального округа Северное Измайлово, Щёлковский проезд, дом 11, корпус 2	77:03:0005002:1063	2603,50	2603,50	Многоквартирный дом		353751421,66	135875,33

II. Реестр помещений в здании

Нежилая часть

№	Кадастровый номер	Площадь	Кадастровая стоимость	Адрес	Номер помещения	Стоимость за кв.м.	Собственник
1	2	3	4	5	6	7	8
1	77:03:0005002:5765	51	2972181,06	105425, Москва, Северное Измайлово, Щёлковский, 11, 2, II (Москва, Северное Измайлово, проезд. Щёлковский, д. 11, корп. 2, пом. II)	II	58278,06	

I. Характеристика здания

№ п/п (в реестре зданий)	УНОМ (БТИ)	Адрес здания (БТИ)	Кадастровый номер (паспорт ГКН)	Общая площадь, кв.м (ГКН)	Общая площадь, кв.м (БТИ)	Назначение (ГКН)	Кадастровая стоимость		
							Дата	Стоимость объекта	Стоимость за кв.м. (Кад. стоимость здания делится на площадь ГКН)
1	2	3	4	5	6	7	8	9	10 = 9 / 5
1	29871	Российская Федерация, город Москва, внутригородская территория муниципального округа Северное Измайлово, Щёлковский проезд, дом 3, корпус 1	77:03:0005002:1057	3634	3634	Многоквартирный дом		509316111,02	140153,03

II. Реестр помещений в здании

Нежилая часть

№	Кадастровый номер	Площадь	Кадастровая стоимость	Адрес	Номер помещения	Стоимость за кв.м.	Собственник
1	2	3	4	5	6	7	8
1	77:03:0005002:5299	122,20	7121578,93	105425, Москва, Северное Измайлово, Щёлковский, 3, 1, III (Москва, Северное Измайлово, проезд. Щёлковский, д. 3, корп. 1, пом. III)	III	58278,06	

I. Характеристика здания

№ п/п (в реестре зданий)	УНОМ (БТИ)	Адрес здания (БТИ)	Кадастровый номер (паспорт ГКН)	Общая площадь, кв.м (ГКН)	Общая площадь, кв.м (БТИ)	Назначение (ГКН)	Кадастровая стоимость		
							Дата	Стоимость объекта	Стоимость за кв.м. (Кад. стоимость здания делится на площадь ГКН)
1	2	3	4	5	6	7	8	9	10 = 9 / 5
1	29874	Российская Федерация, город Москва,	77:03:0005002:1060	3793,10	3793,60	Многоквартирный дом		525709663,46	138596,31

№ п/п (в реестре зданий)	УНОМ (БТИ)	Адрес здания (БТИ)	Кадастровый номер (паспорт ГКН)	Общая площадь, кв.м (ГКН)	Общая площадь, кв.м (БТИ)	Назначение (ГКН)	Кадастровая стоимость		
							Дата	Стоимость объекта	Стоимость за кв.м. (Кад. стоимость здания делится на площадь ГКН)
1	2	3	4	5	6	7	8	9	10 = 9 / 5
		внутригородская территория муниципального округа Северное Измайлово, Щёлковский проезд, дом 7, корпус 1							

II. Реестр помещений в здании

Нежилая часть

№	Кадастровый номер	Площадь	Кадастровая стоимость	Адрес	Номер помещения	Стоимость за кв.м.	Собственник
1	2	3	4	5	6	7	8
1	77:03:0005002:5540	36,80	2144632,61	105425, Москва, Северное Измайлово, Щёлковский, 7, 1, II (Москва, Северное Измайлово, проезд. Щёлковский, д. 7, корп. 1, пом. II)	II	58278,06	
2	77:03:0005002:5541	252,60	17734227,58	105425, Москва, Северное Измайлово, Щёлковский, 7, 1, III (Москва, Северное Измайлово, проезд. Щёлковский, д. 7, корп. 1, пом. III)	III	70206,76	

I. Характеристика здания

№ п/п (в реестре зданий)	УНОМ (БТИ)	Адрес здания (БТИ)	Кадастровый номер (паспорт ГКН)	Общая площадь, кв.м (ГКН)	Общая площадь, кв.м (БТИ)	Назначение (ГКН)	Кадастровая стоимость		
							Дата	Стоимость объекта	Стоимость за кв.м. (Кад. стоимость здания делится на площадь ГКН)
1	2	3	4	5	6	7	8	9	10 = 9 / 5
1	29875	Российская Федерация, город Москва, внутригородская территория муниципального округа Северное Измайлово, Щёлковский проезд, дом 7, корпус 2	77:03:0005002:1061	3523	3523	Многоквартирный дом		488035940,73	138528,51

II. Реестр помещений в здании

Нежилая часть

№	Кадастровый номер	Площадь	Кадастровая стоимость	Адрес	Номер помещения	Стоимость за кв.м.	Собственник
1	2	3	4	5	6	7	8
1	77:03:0005002:5622	6,60	384635,20	105425, Москва, Северное Измайлово, Щёлковский, 7, 2, III (Москва, Северное Измайлово, проезд. Щёлковский, д. 7, корп. 2, пом. III)	III	58278,06	

I. Характеристика здания

№ п/п (в реестре зданий)	УНОМ (БТИ)	Адрес здания (БТИ)	Кадастровый номер (паспорт ГКН)	Общая площадь, кв.м (ГКН)	Общая площадь, кв.м (БТИ)	Назначение (ГКН)	Кадастровая стоимость		
							Дата	Стоимость объекта	Стоимость за кв.м. (Кад. стоимость здания делится на площадь ГКН)
1	2	3	4	5	6	7	8	9	10 = 9 / 5
1	29921	Российская Федерация, город Москва, внутригородская территория муниципального округа Северное Измайлово, Щёлковское шоссе, дом 46	77:03:0005010:1089	2539,20	2539,20	Многоквартирный дом		351905036,45	138588,94

II. Реестр помещений в здании

Нежилая часть

№	Кадастровый номер	Площадь	Кадастровая стоимость	Адрес	Номер помещения	Стоимость за кв.м.	Собственник
1	2	3	4	5	6	7	8
1	77:03:0005010:6700	4,80	322930,94	105215, Москва, Северное Измайлово, Щёлковское, 46, I (Москва, Северное Измайлово, ш. Щёлковское, д. 46, пом. I)	I	67277,28	

I. Характеристика здания

№ п/п (в реестре зданий)	УНОМ (БТИ)	Адрес здания (БТИ)	Кадастровый номер (паспорт ГКН)	Общая площадь, кв.м (ГКН)	Общая площадь, кв.м (БТИ)	Назначение (ГКН)	Кадастровая стоимость		
							Дата	Стоимость объекта	Стоимость за кв.м. (Кад. стоимость здания делится на площадь ГКН)
1	2	3	4	5	6	7	8	9	10 = 9 / 5
1	29925	Российская Федерация, город Москва, внутригородская	77:03:0005010:1090	2528,10	2528,10	Многоквартирный дом		351772828,43	139145,14

№ п/п (в реестре зданий)	УНОМ (БТИ)	Адрес здания (БТИ)	Кадастровый номер (паспорт ГКН)	Общая площадь, кв.м (ГКН)	Общая площадь, кв.м (БТИ)	Назначение (ГКН)	Кадастровая стоимость		
							Дата	Стоимость объекта	Стоимость за кв.м. (Кад. стоимость здания делится на площадь ГКН)
1	2	3	4	5	6	7	8	9	10 = 9 / 5
		территория муниципального округ Северное Измайлово, Щёлковское шоссе, дом 50							

II. Реестр помещений в здании

Нежилая часть

№	Кадастровый номер	Площадь	Кадастровая стоимость	Адрес	Номер помещения	Стоимость за кв.м.	Собственник
1	2	3	4	5	6	7	8
1	77:03:0005010:6761	4,90	329658,67	105215, Москва, Северное Измайлово, Щёлковское, 50, I (Москва, Северное Измайлово, ш. Щёлковское, д. 50, пом. I)	I	67277,28	

I. Характеристика здания

№ п/п (в реестре зданий)	УНОМ (БТИ)	Адрес здания (БТИ)	Кадастровый номер (паспорт ГКН)	Общая площадь, кв.м (ГКН)	Общая площадь, кв.м (БТИ)	Назначение (ГКН)	Кадастровая стоимость		
							Дата	Стоимость объекта	Стоимость за кв.м. (Кад. стоимость здания делится на площадь ГКН)
1	2	3	4	5	6	7	8	9	10 = 9 / 5
1	29927	Российская Федерация, город Москва, внутригородская территория муниципального округ Северное Измайлово, Щёлковское шоссе, дом 52, корпус 2	77:03:0005010:1091	2608,80	2608,80	Многоквартирный дом		366311991,02	140413,98

II. Реестр помещений в здании

Нежилая часть

№	Кадастровый номер	Площадь	Кадастровая стоимость	Адрес	Номер помещения	Стоимость за кв.м.	Собственник
1	2	3	4	5	6	7	8
1	77:03:0005010:6822	17,90	1204263,31	105215, Москва, Северное Измайлово, Щёлковское, 52, 2, I (Москва, Северное Измайлово, ш. Щёлковское, д. 52, корп. 2, пом. I)	I	67277,28	

I. Характеристика здания

№ п/п (в реестре зданий)	УНОМ (БТИ)	Адрес здания (БТИ)	Кадастровый номер (паспорт ГКН)	Общая площадь, кв.м (ГКН)	Общая площадь, кв.м (БТИ)	Назначение (ГКН)	Кадастровая стоимость		
							Дата	Стоимость объекта	Стоимость за кв.м. (Кад. стоимость здания делится на площадь ГКН)
1	2	3	4	5	6	7	8	9	10 = 9 / 5
1	2902	Российская Федерация, город Москва, внутригородская территория муниципального округа Соколиная Гора, проспект Будённого, дом 11	77:03:0004004:1031	3536,60	3539,70	Многоквартирный дом		580299297,57	164083,95

II. Реестр помещений в здании

Нежилая часть

№	Кадастровый номер	Площадь	Кадастровая стоимость	Адрес	Номер помещения	Стоимость за кв.м.	Собственник
1	2	3	4	5	6	7	8
1	77:03:0004004:3356	5,20	304564,99	105118, Москва, Соколиная Гора, Будённого, 11, I (Москва, Соколиная Гора, пр-кт. Будённого, д. 11, пом. I)	I	58570,19	
2	77:03:0004004:3358	72	9173835,36	105118, Москва, Соколиная Гора, Будённого, 11, II (Москва, Соколиная Гора, пр-кт. Будённого, д. 11, пом. II)	II	127414,38	

I. Характеристика здания

№ п/п (в реестре зданий)	УНОМ (БТИ)	Адрес здания (БТИ)	Кадастровый номер (паспорт ГКН)	Общая площадь, кв.м (ГКН)	Общая площадь, кв.м (БТИ)	Назначение (ГКН)	Кадастровая стоимость		
							Дата	Стоимость объекта	Стоимость за кв.м. (Кад. стоимость здания делится на площадь ГКН)
1	2	3	4	5	6	7	8	9	10 = 9 / 5
1	13651	Российская Федерация, город Москва, внутригородская территория муниципального округа Соколиная Гора, Мажоров переулок, дом 8	77:03:0003013:1023	2695,30	2681,80	Многоквартирный дом		453605405,69	168294,96

II. Реестр помещений в здании

Нежилая часть

№	Кадастровый номер	Площадь	Кадастровая стоимость	Адрес	Номер помещения	Стоимость за кв.м.	Собственник
1	2	3	4	5	6	7	8
1	77:03:0003013:1361	28,30	2073521,47	107023, Москва, Соколиная Гора, Мажоров, 8, I (Москва, Соколиная Гора, пер. Мажоров, д. 8, пом. I)	I	73269,31	
2	77:03:0003013:1362	500	36634655	107023, Москва, Соколиная Гора, Мажоров, 8, I (Москва, Соколиная Гора, пер. Мажоров, д. 8, пом. I)	I	73269,31	
3	77:03:0003013:1363	68,40	5011620,80	107023, Москва, Соколиная Гора, Мажоров, 8, I (Москва, Соколиная Гора, пер. Мажоров, д. 8, пом. I)	I	73269,31	

I. Характеристика здания

№ п/п (в реестре зданий)	УНОМ (БТИ)	Адрес здания (БТИ)	Кадастровый номер (паспорт ГKN)	Общая площадь, кв.м (ГKN)	Общая площадь, кв.м (БТИ)	Назначение (ГKN)	Кадастровая стоимость		
							Дата	Стоимость объекта	Стоимость за кв.м. (Кад. стоимость здания делится на площадь ГKN)
1	2	3	4	5	6	7	8	9	10 = 9 / 5
1	24230	Российская Федерация, город Москва, внутригородская территория муниципального округа Сокольники, улица Сокольнический Вал, дом 2	77:03:0003001:1025	3800,70	3803,30	Многоквартирный дом		765217355,13	201335,90

II. Реестр помещений в здании

Нежилая часть

№	Кадастровый номер	Площадь	Кадастровая стоимость	Адрес	Номер помещения	Стоимость за кв.м.	Собственник
1	2	3	4	5	6	7	8
1	77:03:0003001:1241	41,60	1474747,87	107113, Москва, Сокольники, Сокольнический Вал, 2, II (Москва, Сокольники, ул. Сокольнический Вал, д. 2, пом. II)	II	35450,67	
2	77:03:0003001:1242	39,10	3018939,93	107113, Москва, Сокольники, Сокольнический Вал, 2, 67 (Москва, Сокольники, ул. Сокольнический Вал, д. 2, пом. 67)	67	77210,74	
3	77:03:0003001:1323	89,20	3162199,76	107113, Москва, Сокольники, Сокольнический Вал, 2, VI	VI	35450,67	

№	Кадастровый номер	Площадь	Кадастровая стоимость	Адрес	Номер помещения	Стоимость за кв.м.	Собственник
1	2	3	4	5	6	7	8
				(Москва, Сокольники, ул. Сокольнический Вал, д. 2, пом. VI)			
4	77:03:0003001:1324	37,40	1325855,06	107113, Москва, Сокольники, Сокольнический Вал, 2, 1 (Москва, Сокольники, ул. Сокольнический Вал, д. 2, пом. 1)	1	35450,67	
5	77:03:0003001:1325	4,60	183967,16	107113, Москва, Сокольники, Сокольнический Вал, 2, III (Москва, Сокольники, ул. Сокольнический Вал, д. 2, пом. III)	III	39992,86	
6	77:03:0003001:1326	40,40	1432207,07	107113, Москва, Сокольники, Сокольнический Вал, 2, 23 (Москва, Сокольники, ул. Сокольнический Вал, д. 2, пом. 23)	23	35450,67	
7	77:03:0003001:1327	49,20	3798768,41	107113, Москва, Сокольники, Сокольнический Вал, 2, 46 (Москва, Сокольники, ул. Сокольнический Вал, д. 2, пом. 46)	46	77210,74	
8	77:03:0003001:1328	36,60	1463738,68	107113, Москва, Сокольники, Сокольнический Вал, 2 (Москва, Сокольники, ул. Сокольнический Вал, д. 2)		39992,86	

I. Характеристика здания

№ п/п (в реестре зданий)	УНОМ (БТИ)	Адрес здания (БТИ)	Кадастровый номер (паспорт ГКН)	Общая площадь, кв.м (ГКН)	Общая площадь, кв.м (БТИ)	Назначение (ГКН)	Кадастровая стоимость		
							Дата	Стоимость объекта	Стоимость за кв.м. (Кад. стоимость здания делится на площадь ГКН)
1	2	3	4	5	6	7	8	9	10 = 9 / 5
1	24231	Российская Федерация, город Москва, внутригородская территория муниципальный округ Сокольники, улица Сокольнический Вал, дом 4	77:03:0003001:1026	2806,90	2806,90	Многоквартирный дом		562953716,55	200560,66

II. Реестр помещений в здании

Нежилая часть

№	Кадастровый номер	Площадь	Кадастровая стоимость	Адрес	Номер помещения	Стоимость за кв.м.	Собственник
1	2	3	4	5	6	7	8
1	77:03:0001001:2859	203,60	15720106,66	107113, Москва, Сокольники, Сокольнический Вал, 4 (г. Москва, ул. Сокольнический Вал, д.4) цоколь, Помещение VI - комнаты с 1 по 4; Помещение 1 - комнаты с 1 по 5; Помещение 2 - комнаты 1, 1а, с 2 по 5; Помещение 23 - комнаты с 1 по 5; Помещение 46 - комнаты с 1 по 4	цоколь, Помещение VI - комнаты с 1 по 4; Помещение 1 - комнаты с 1 по 5; Помещение 2 - комнаты 1, 1а, с 2 по 5; Помещение 23 - комнаты с 1 по 5; Помещение 46 - комнаты с 1 по 4	77210,74	

I. Характеристика здания

№ п/п (в реестре зданий)	УНОМ (БТИ)	Адрес здания (БТИ)	Кадастровый номер (паспорт ГКН)	Общая площадь, кв.м (ГКН)	Общая площадь, кв.м (БТИ)	Назначение (ГКН)	Кадастровая стоимость		
							Дата	Стоимость объекта	Стоимость за кв.м. (Кад. стоимость здания делится на площадь ГКН)
1	2	3	4	5	6	7	8	9	10 = 9 / 5
1	24232	Российская Федерация, город Москва, внутригородская территория муниципального округа Сокольники, улица Сокольнический Вал, дом 6, корпус 1	77:03:0003001:1027	3616,30	3616,50	Многоквартирный дом		723922506,16	200183,20

II. Реестр помещений в здании

Нежилая часть

№	Кадастровый номер	Площадь	Кадастровая стоимость	Адрес	Номер помещения	Стоимость за кв.м.	Собственник
1	2	3	4	5	6	7	8
2	77:03:0003001:1475	7,90	315943,59	107113, Москва, Сокольники, Сокольнический Вал, 6, 1, I (Москва, Сокольники, ул. Сокольнический Вал, д. 6, корп. 1, пом. I)	I	39992,86	
3	77:03:0003001:1476	120	3847364,40	107113, Москва, район Сокольники, ул. Сокольнический Вал, Дом 6, Корпус 1, Помещение Ia	Помещение Ia	32061,37	

I. Характеристика здания

№ п/п (в реестре зданий)	УНОМ (БТИ)	Адрес здания (БТИ)	Кадастровый номер (паспорт ГКН)	Общая площадь, кв.м (ГКН)	Общая площадь, кв.м (БТИ)	Назначение (ГКН)	Кадастровая стоимость		
							Дата	Стоимость объекта	Стоимость за кв.м. (Кад. стоимость здания делится на площадь ГКН)
1	2	3	4	5	6	7	8	9	10 = 9 / 5
1	24233	Российская Федерация, город Москва, внутригородская территория муниципального округа Сокольники, улица Сокольнический Вал, дом 6, корпус 2	77:03:0003001:1028	3701,60	3701,10	Многоквартирный дом		740153687,11	199955,07

II. Реестр помещений в здании

Нежилая часть

№	Кадастровый номер	Площадь	Кадастровая стоимость	Адрес	Номер помещения	Стоимость за кв.м.	Собственник
1	2	3	4	5	6	7	8
1	77:03:0003001:1557	217,50	16793335,95	107113, Москва, Сокольники, Сокольнический Вал, 6, 2, I (Москва, Сокольники, ул. Сокольнический Вал, д. 6, корп. 2, пом. I)	I	77210,74	
2	77:03:0003001:1558	5,90	235957,87	107113, Москва, Сокольники, Сокольнический Вал, 6, 2, II (Москва, Сокольники, ул. Сокольнический Вал, д. 6, корп. 2, пом. II)	II	39992,86	
3	77:03:0003001:1812	64	4941487,36	107113, Москва, Сокольники, Сокольнический Вал, 6, 2 (Москва, Сокольники, ул. Сокольнический Вал, д. 6, корп. 2)		77210,74	

Помещение. Нежилое помещение, 77:03:006005:1912
Москва, Новогиреево, ул. Кусковская, д. 21, корп. 2, пом. I

Реестр собственности города Москвы (ver. 3.6.230) - Объекты - Помещения

Основные данные
Общие данные
Сведения об адресе
Количественные и площадные данные
Кадастровая стоимость
Имущественная казна
Правоотношения

Регистрационный номер	Вид субъекта	Наименование/ФИО	Вид права	Дата регистрации права (возникно...	Дата регистрации права (погашение)	Дата начала права	Дата окончания права	Номер договора	Дата договора	Размер доли	Документы
Записей не найдено											

Права до 1998 года

Регистрационный номер	Вид субъекта	Наименование/ФИО	Вид права	Дата начала права	Дата окончания права	Вид объекта	Площадь
Записей не найдено							

Помещение. Нежилое помещение, 77:03:006005:1913
Москва, Новогиреево, ул. Кусковская, д. 21, корп. 2, пом. II

Реестр собственности города Москвы (ver. 3.6.230) - Объекты - Помещения

Основные данные
Общие данные
Сведения об адресе
Количественные и площадные данные
Кадастровая стоимость
Имущественная казна
Правоотношения

Регистрационный номер	Вид субъекта	Наименование/ФИО	Вид права	Дата регистрации права (возникно...	Дата регистрации права (погашение)	Дата начала права	Дата окончания права	Номер договора	Дата договора	Размер доли	Документы
Записей не найдено											

Права до 1998 года

Регистрационный номер	Вид субъекта	Наименование/ФИО	Вид права	Дата начала права	Дата окончания права	Вид объекта	Площадь
Записей не найдено							

Помещение. Нежилое помещение, 77:03:0065002:5704
Москва, Северное Измайлово, проезд. Щёлковский, д. 11, корп. 1, пом. II

Реестр собственности города Москвы (ver. 3.6.230) - Объекты - Помещения

Основные данные
Общие данные
Сведения об адресе
Количественные и площадные данные
Кадастровая стоимость
Имущественная казна
Правоотношения

Регистрационный номер	Вид субъекта	Наименование/ФИО	Вид права	Дата регистрации права (возникно...	Дата регистрации права (погашение)	Дата начала права	Дата окончания права	Номер договора	Дата договора	Размер доли	Документы
Записей не найдено											

Права до 1998 года

Регистрационный номер	Вид субъекта	Наименование/ФИО	Вид права	Дата начала права	Дата окончания права	Вид объекта	Площадь
Записей не найдено							

Помещение. Нежилое помещение, 77:03:0005002:5703
 Москва, Северное Измайлово, проезд. Щёлковский, д. 11, корп. 1, пом. I
 Реестр собственности города Москвы (чл. 1.6.233) → Объекты → Помещения

Основные данные
 Общие данные
 Сведения об адресе
 Количественные и площадные данные
 Кадастровая стоимость
 Имущественная казна
 Правоотношения

Регистрационный номер	Вид субъекта	Наименование/ФИО	Вид права	Дата регистрации права (возможно...	Дата регистрации права (погашение)	Дата начала права	Дата окончания права	Номер договора	Дата договора	Размер доли	Документы
Записей не найдено											

Права до 1998 года

Регистрационный номер	Вид субъекта	Наименование/ФИО	Вид права	Дата начала права	Дата окончания права	Вид объекта	Площадь
Записей не найдено							

I. Характеристика здания

№ п/п (в реестре зданий)	УНОМ (БТИ)	Адрес здания (БТИ)	Кадастровый номер (паспорт ГКН)	Общая площадь, кв.м (ГКН)	Общая площадь, кв.м (БТИ)	Назначение (ГКН)	Кадастровая стоимость		
							Дата	Стоимость объекта	Стоимость за кв.м. (Кад. стоимость здания делится на площадь ГКН)
1	2	3	4	5	6	7	8	9	10 = 9 / 5
1	2337	Российская Федерация, город Москва, внутригородская территория муниципального округа Богородское, Бойцовая улица, дом 10, корпус 1	77:03:0001011:1037	2618,30	2618,30	Многоквартирный дом		384004145,83	146661,63

II. Реестр помещений в здании

Нежилая часть

№	Кадастровый номер	Площадь	Кадастровая стоимость	Адрес	Номер помещения	Стоимость за кв.м.	Собственник
1	2	3	4	5	6	7	8
1	77:03:0001011:3020	50,30	2710089,05	107370, Москва, Богородское, Бойцовая, 10, 1, I (Москва, Богородское, ул. Бойцовая, д. 10, корп. 1, пом. I)	I	53878,51	

I. Характеристика здания

№ п/п (в реестре зданий)	УНОМ (БТИ)	Адрес здания (БТИ)	Кадастровый номер (паспорт ГКН)	Общая площадь, кв.м (ГКН)	Общая площадь, кв.м (БТИ)	Назначение (ГКН)	Кадастровая стоимость		
							Дата	Стоимость объекта	Стоимость за кв.м. (Кад. стоимость здания делится на площадь ГКН)
1	2	3	4	5	6	7	8	9	10 = 9 / 5
1	2338	Российская Федерация, город Москва, внутригородская территория муниципального округа Богородское, Бойцовая улица, дом 10, корпус 2	77:03:0001011:1038	2601,40	2601,40	Многоквартирный дом		380366640,58	146216,13

II. Реестр помещений в здании

Нежилая часть

№	Кадастровый номер	Площадь	Кадастровая стоимость	Адрес	Номер помещения	Стоимость за кв.м.	Собственник
1	2	3	4	5	6	7	8
1	77:03:0001011:3081	49	2640046,99	107370, Москва, Богородское, Бойцовая, 10, 2, I (Москва, Богородское, ул. Бойцовая, д. 10, корп. 2, пом. I)	I	53878,51	

I. Характеристика здания

№ п/п (в реестре зданий)	УНОМ (БТИ)	Адрес здания (БТИ)	Кадастровый номер (паспорт ГКН)	Общая площадь, кв.м (ГКН)	Общая площадь, кв.м (БТИ)	Назначение (ГКН)	Кадастровая стоимость		
							Дата	Стоимость объекта	Стоимость за кв.м. (Кад. стоимость здания делится на площадь ГКН)
1	2	3	4	5	6	7	8	9	10 = 9 / 5
1	2339	Российская Федерация, город Москва, внутригородская территория муниципального округа Богородское, Бойцовая улица, дом 10, корпус 3	77:03:0001011:1039	2584,30	2584,30	Многоквартирный дом		380051267,04	147061,59

II. Реестр помещений в здании

Нежилая часть

№	Кадастровый номер	Площадь	Кадастровая стоимость	Адрес	Номер помещения	Стоимость за кв.м.	Собственник
1	2	3	4	5	6	7	8
1	77:03:0001011:3142	5,50	296331,81	107370, Москва, Богородское, Бойцовая, 10, 3, I (Москва, Богородское, ул. Бойцовая, д. 10, корп. 3, пом. I)	I	53878,51	

I. Характеристика здания

№ п/п (в реестре зданий)	УНОМ (БТИ)	Адрес здания (БТИ)	Кадастровый номер (паспорт ГКН)	Общая площадь, кв.м (ГКН)	Общая площадь, кв.м (БТИ)	Назначение (ГКН)	Кадастровая стоимость		
							Дата	Стоимость объекта	Стоимость за кв.м. (Кад. стоимость здания делится на площадь ГКН)
1	2	3	4	5	6	7	8	9	10 = 9 / 5
1	2340	Российская Федерация, город Москва, внутригородская территория муниципального округа Богородское, Бойцовая улица, дом 10, корпус 4	77:03:0001011:1040	2575,40	2575,40	Многоквартирный дом		381540462,22	148148,04

II. Реестр помещений в здании

Нежилая часть

№	Кадастровый номер	Площадь	Кадастровая стоимость	Адрес	Номер помещения	Стоимость за кв.м.	Собственник
1	2	3	4	5	6	7	8
1	77:03:0001011:3203	53,20	2866336,73	107370, Москва, Богородское, Бойцовая, 10, 4, I (Москва, Богородское, ул. Бойцовая, д. 10, корп. 4, пом. I)	I	53878,51	

I. Характеристика здания

№ п/п (в реестре зданий)	УНОМ (БТИ)	Адрес здания (БТИ)	Кадастровый номер (паспорт ГКН)	Общая площадь, кв.м (ГКН)	Общая площадь, кв.м (БТИ)	Назначение (ГКН)	Кадастровая стоимость		
							Дата	Стоимость объекта	Стоимость за кв.м. (Кад. стоимость здания делится на площадь ГКН)
1	2	3	4	5	6	7	8	9	10 = 9 / 5
1	2341	Российская Федерация, город Москва, внутригородская территория	77:03:0001011:1041	2597,40	2597,40	Многоквартирный дом		383283149,18	147564,16

№ п/п (в реестре зданий)	УНОМ (БТИ)	Адрес здания (БТИ)	Кадастровый номер (паспорт ГКН)	Общая площадь, кв.м (ГКН)	Общая площадь, кв.м (БТИ)	Назначение (ГКН)	Кадастровая стоимость		
							Дата	Стоимость объекта	Стоимость за кв.м. (Кад. стоимость здания делится на площадь ГКН)
1	2	3	4	5	6	7	8	9	10 = 9 / 5
		муниципальный округ Богородское, Бойцовая улица, дом 10, корпус 6							

II. Реестр помещений в здании

Нежилая часть

№	Кадастровый номер	Площадь	Кадастровая стоимость	Адрес	Номер помещения	Стоимость за кв.м.	Собственник
1	2	3	4	5	6	7	8
1	77:03:0001011:3264	49,30	2656210,54	107370, Москва, Богородское, Бойцовая, 10, 6, I (Москва, Богородское, ул. Бойцовая, д. 10, корп. 6, пом. I)	I	53878,51	

I. Характеристика здания

№ п/п (в реестре зданий)	УНОМ (БТИ)	Адрес здания (БТИ)	Кадастровый номер (паспорт ГКН)	Общая площадь, кв.м (ГКН)	Общая площадь, кв.м (БТИ)	Назначение (ГКН)	Кадастровая стоимость		
							Дата	Стоимость объекта	Стоимость за кв.м. (Кад. стоимость здания делится на площадь ГКН)
1	2	3	4	5	6	7	8	9	10 = 9 / 5
1	2345	Российская Федерация, город Москва, внутригородская территория муниципального округа Богородское, Бойцовая улица, дом 11	77:03:0001010:1029	3515,10	3515,10	Многоквартирный дом		504113356,27	143413,66

II. Реестр помещений в здании

Нежилая часть

№	Кадастровый номер	Площадь	Кадастровая стоимость	Адрес	Номер помещения	Стоимость за кв.м.	Собственник
1	2	3	4	5	6	7	8
1	77:03:0001010:3390	5,60	318414,26	107150, Москва, Богородское, Бойцовая, 11, I (Москва, Богородское, ул. Бойцовая, д. 11, пом. I)	I	56859,69	

I. Характеристика здания

№ п/п (в реестре зданий)	УНОМ (БТИ)	Адрес здания (БТИ)	Кадастровый номер (паспорт ГКН)	Общая площадь, кв.м (ГКН)	Общая площадь, кв.м (БТИ)	Назначение (ГКН)	Кадастровая стоимость		
							Дата	Стоимость объекта	Стоимость за кв.м. (Кад. стоимость здания делится на площадь ГКН)
1	2	3	4	5	6	7	8	9	10 = 9 / 5
1	2348	Российская Федерация, город Москва, внутригородская территория муниципального округа Богородское, Бойцовая улица, дом 14, корпус 1	77:03:0001011:1045	2591,40	2591,40	Многоквартирный дом		381830973,22	147345,44

II. Реестр помещений в здании

Нежилая часть

№	Кадастровый номер	Площадь	Кадастровая стоимость	Адрес	Номер помещения	Стоимость за кв.м.	Собственник
1	2	3	4	5	6	7	8
1	77:03:0001011:3386	52,70	2839397,48	107370, Москва, Богородское, Бойцовая, 14, 1, I (Москва, Богородское, ул. Бойцовая, д. 14, корп. 1, пом. I)	I	53878,51	

I. Характеристика здания

№ п/п (в реестре зданий)	УНОМ (БТИ)	Адрес здания (БТИ)	Кадастровый номер (паспорт ГКН)	Общая площадь, кв.м (ГКН)	Общая площадь, кв.м (БТИ)	Назначение (ГКН)	Кадастровая стоимость		
							Дата	Стоимость объекта	Стоимость за кв.м. (Кад. стоимость здания делится на площадь ГКН)
1	2	3	4	5	6	7	8	9	10 = 9 / 5
1	2349	Российская Федерация, город Москва, внутригородская территория муниципального округа Богородское, Бойцовая улица, дом 14, корпус 2	77:03:0001011:1046	2578,20	2577,50	Многоквартирный дом		378234934,13	146705,04

II. Реестр помещений в здании

Нежилая часть

№	Кадастровый номер	Площадь	Кадастровая стоимость	Адрес	Номер помещения	Стоимость за кв.м.	Собственник
1	2	3	4	5	6	7	8
1	77:03:0001011:3447	50,90	2742416,16	107370, Москва, Богородское, Бойцовая, 14, 2, I (Москва, Богородское, ул. Бойцовая, д. 14, корп. 2, пом. I)	I	53878,51	

I. Характеристика здания

№ п/п (в реестре зданий)	УНОМ (БТИ)	Адрес здания (БТИ)	Кадастровый номер (паспорт ГКН)	Общая площадь, кв.м (ГКН)	Общая площадь, кв.м (БТИ)	Назначение (ГКН)	Кадастровая стоимость		
							Дата	Стоимость объекта	Стоимость за кв.м. (Кад. стоимость здания делится на площадь ГКН)
1	2	3	4	5	6	7	8	9	10 = 9 / 5
1	2333	город Москва, Бойцовая улица, дом 6, корпус 2	77:03:0001011:1033	1935,70	1935,70	Многоквартирный дом		281067627,54	145202,06

II. Реестр помещений в здании

Нежилая часть

№	Кадастровый номер	Площадь	Кадастровая стоимость	Адрес	Номер помещения	Стоимость за кв.м.	Собственник
1	2	3	4	5	6	7	8
1	77:03:0001011:2788	43,40	2338327,33	107370, Москва, Богородское, Бойцовая, 6, 2, II (Москва, Богородское, ул. Бойцовая, д. 6, корп. 2, пом. II)	II	53878,51	
2	77:03:0001011:2789	6	323271,06	107370, Москва, Богородское, Бойцовая, 6, 2, III (Москва, Богородское, ул. Бойцовая, д. 6, корп. 2, пом. III)	III	53878,51	

I. Характеристика здания

№ п/п (в реестре зданий)	УНОМ (БТИ)	Адрес здания (БТИ)	Кадастровый номер (паспорт ГКН)	Общая площадь, кв.м (ГКН)	Общая площадь, кв.м (БТИ)	Назначение (ГКН)	Кадастровая стоимость		
							Дата	Стоимость объекта	Стоимость за кв.м. (Кад. стоимость здания делится на площадь ГКН)
1	2	3	4	5	6	7	8	9	10 = 9 / 5
1	2334	Российская Федерация, город Москва, внутригородская территория муниципального округа Богородское, Бойцовая	77:03:0001011:1034	1949,20	1949,20	Многоквартирный дом		284696097,66	146057,92

№ п/п (в реестре зданий)	УНОМ (БТИ)	Адрес здания (БТИ)	Кадастровый номер (паспорт ГКН)	Общая площадь, кв.м (ГКН)	Общая площадь, кв.м (БТИ)	Назначение (ГКН)	Кадастровая стоимость		
							Дата	Стоимость объекта	Стоимость за кв.м. (Кад. стоимость здания делится на площадь ГКН)
1	2	3	4	5	6	7	8	9	10 = 9 / 5
		улица, дом 6, корпус 3							

II. Реестр помещений в здании

Нежилая часть

№	Кадастровый номер	Площадь	Кадастровая стоимость	Адрес	Номер помещения	Стоимость за кв.м.	Собственник
1	2	3	4	5	6	7	8
1	77:03:0001011:2835	6,30	339434,61	107370, Москва, Богородское, Бойцовая, 6, 3, IV (Москва, Богородское, ул. Бойцовая, д. 6, корп. 3, пом. IV)	IV	53878,51	
2	77:03:0001011:2836	14,40	775850,54	107370, Москва, Богородское, Бойцовая, 6, 3, III (Москва, Богородское, ул. Бойцовая, д. 6, корп. 3, пом. III)	III	53878,51	
3	77:03:0001011:2837	29,40	1584028,19	107370, Москва, Богородское, Бойцовая, 6, 3, V (Москва, Богородское, ул. Бойцовая, д. 6, корп. 3, пом. V)	V	53878,51	

I. Характеристика здания

№ п/п (в реестре зданий)	УНОМ (БТИ)	Адрес здания (БТИ)	Кадастровый номер (паспорт ГКН)	Общая площадь, кв.м (ГКН)	Общая площадь, кв.м (БТИ)	Назначение (ГКН)	Кадастровая стоимость		
							Дата	Стоимость объекта	Стоимость за кв.м. (Кад. стоимость здания делится на площадь ГКН)
1	2	3	4	5	6	7	8	9	10 = 9 / 5
1	2335	Российская Федерация, город Москва, внутригородская территория муниципального округа Богородское, Бойцовая улица, дом 6, корпус 4	77:03:0001011:1035	3022,40	3022,40	Многоквартирный дом		444505667,63	147070,43

II. Реестр помещений в здании

Нежилая часть

№	Кадастровый номер	Площадь	Кадастровая стоимость	Адрес	Номер помещения	Стоимость за кв.м.	Собственник
1	2	3	4	5	6	7	8
1	77:03:0001011:2898	20,60	1109897,31	107370, Москва, Богородское, Бойцовая, 6, 4, I (Москва, Богородское, ул. Бойцовая, д. 6, корп. 4, пом. I)	I	53878,51	

I. Характеристика здания

№ п/п (в реестре зданий)	УНОМ (БТИ)	Адрес здания (БТИ)	Кадастровый номер (паспорт ГКН)	Общая площадь, кв.м (ГКН)	Общая площадь, кв.м (БТИ)	Назначение (ГКН)	Кадастровая стоимость		
							Дата	Стоимость объекта	Стоимость за кв.м. (Кад. стоимость здания делится на площадь ГКН)
1	2	3	4	5	6	7	8	9	10 = 9 / 5
1	5931	Российская Федерация, город Москва, внутригородская территория муниципального округа Богородское, 4-я Гражданская улица, дом 35	77:03:0001010:1006	2524	2524,10	Многоквартирный дом		406300773,80	160974,95

II. Реестр помещений в здании

Нежилая часть

№	Кадастровый номер	Площадь	Кадастровая стоимость	Адрес	Номер помещения	Стоимость за кв.м.	Собственник
1	2	3	4	5	6	7	8
1	77:03:0001010:1133	8,20	219640,03	107150, Москва, Богородское, Гражданская 4-я, 35, I (Москва, Богородское, ул. Гражданская 4-я, д. 35, пом. I)	I	26785,37	
2	77:03:0001010:1134	70,80	1986256,48	107150, Москва, район Богородское, ул. 4-я Гражданская, Дом 35, Помещение II	Помещение II	28054,47	

I. Характеристика здания

№ п/п (в реестре зданий)	УНОМ (БТИ)	Адрес здания (БТИ)	Кадастровый номер (паспорт ГКН)	Общая площадь, кв.м (ГКН)	Общая площадь, кв.м (БТИ)	Назначение (ГКН)	Кадастровая стоимость		
							Дата	Стоимость объекта	Стоимость за кв.м. (Кад. стоимость здания делится на площадь ГКН)
1	2	3	4	5	6	7	8	9	10 = 9 / 5
1	20149	Российская Федерация, город Москва,	77:03:0001007:1047	3468,40	3468,40	Многоквартирный дом		522744518,97	150716,33

№ п/п (в реестре зданий)	УНОМ (БТИ)	Адрес здания (БТИ)	Кадастровый номер (паспорт ГКН)	Общая площадь, кв.м (ГКН)	Общая площадь, кв.м (БТИ)	Назначение (ГКН)	Кадастровая стоимость		
							Дата	Стоимость объекта	Стоимость за кв.м. (Кад. стоимость здания делится на площадь ГКН)
1	2	3	4	5	6	7	8	9	10 = 9 / 5
		внутригородская территория муниципального округа Богородское, Ивантеевская улица, дом 1, корпус 4							

II. Реестр помещений в здании

Нежилая часть

№	Кадастровый номер	Площадь	Кадастровая стоимость	Адрес	Номер помещения	Стоимость за кв.м.	Собственник
1	2	3	4	5	6	7	8
1	77:03:0001007:2324	50,10	2265942,84	107150, Москва, Богородское, Ивантеевская, 1, 4, I (Москва, Богородское, ул. Ивантеевская, д. 1, корп. 4, пом. I)	I	45228,40	

I. Характеристика здания

№ п/п (в реестре зданий)	УНОМ (БТИ)	Адрес здания (БТИ)	Кадастровый номер (паспорт ГКН)	Общая площадь, кв.м (ГКН)	Общая площадь, кв.м (БТИ)	Назначение (ГКН)	Кадастровая стоимость		
							Дата	Стоимость объекта	Стоимость за кв.м. (Кад. стоимость здания делится на площадь ГКН)
1	2	3	4	5	6	7	8	9	10 = 9 / 5
1	20156	Российская Федерация, город Москва, внутригородская территория муниципального округа Богородское, Ивантеевская улица, дом 2, корпус 4	77:03:0001007:1053	2505	2505	Многоквартирный дом		379706747,70	151579,54

II. Реестр помещений в здании

Нежилая часть

№	Кадастровый номер	Площадь	Кадастровая стоимость	Адрес	Номер помещения	Стоимость за кв.м.	Собственник
1	2	3	4	5	6	7	8
1	77:03:0001007:2646	25,30	1144278,52	107150, Москва, Богородское, Ивантеевская, 2, 4, I (Москва, Богородское, ул. Ивантеевская, д. 2, корп. 4, пом. I)	I	45228,40	

I. Характеристика здания

№ п/п (в реестре зданий)	УНОМ (БТИ)	Адрес здания (БТИ)	Кадастровый номер (паспорт ГКН)	Общая площадь, кв.м (ГКН)	Общая площадь, кв.м (БТИ)	Назначение (ГКН)	Кадастровая стоимость		
							Дата	Стоимость объекта	Стоимость за кв.м. (Кад. стоимость здания делится на площадь ГКН)
1	2	3	4	5	6	7	8	9	10 = 9 / 5
1	15437	Российская Федерация, город Москва, внутригородская территория муниципального округа Богородское, 1-я Мясниковская улица, дом 14А	77:03:0001009:1045	5929,30	5929,30	Многоквартирный дом		960640875,87	162015,90

II. Реестр помещений в здании

Нежилая часть

№	Кадастровый номер	Площадь	Кадастровая стоимость	Адрес	Номер помещения	Стоимость за кв.м.	Собственник
1	2	3	4	5	6	7	8
1	77:03:0001009:3422	21,50	1350535,19	107564, Москва, Богородское, Мясниковская 1-я, 14а, I (Москва, Богородское, ул. Мясниковская 1-я, д. 14а, пом. I)	I	62815,59	
2	77:03:0001009:3423	12,70	797757,99	107564, Москва, Богородское, Мясниковская 1-я, 14а, II (Москва, Богородское, ул. Мясниковская 1-я, д. 14а, пом. II)	II	62815,59	

I. Характеристика здания

№ п/п (в реестре зданий)	УНОМ (БТИ)	Адрес здания (БТИ)	Кадастровый номер (паспорт ГКН)	Общая площадь, кв.м (ГКН)	Общая площадь, кв.м (БТИ)	Назначение (ГКН)	Кадастровая стоимость		
							Дата	Стоимость объекта	Стоимость за кв.м. (Кад. стоимость здания делится на площадь ГКН)
1	2	3	4	5	6	7	8	9	10 = 9 / 5
1	19260	Российская Федерация, город Москва, внутригородская территория муниципального округа Восточное Измайлово, Верхняя Первомайская улица, дом 71, корпус 2	77:03:0005017:1034	3800	3800	Многоквартирный дом		535877406	141020,37

II. Реестр помещений в здании

Нежилая часть

№	Кадастровый номер	Площадь	Кадастровая стоимость	Адрес	Номер помещения	Стоимость за кв.м.	Собственник
1	2	3	4	5	6	7	8
1	77:03:0005017:2524	135,60	6195498,91	105077, Москва, Восточное Измайлово, Первомайская Верхн., 71, 2, I (г. Москва, ул. Верхняя Первомайская, д. 71, корп. 2, пом. I)	I	45689,52	

I. Характеристика здания

№ п/п (в реестре зданий)	УНОМ (БТИ)	Адрес здания (БТИ)	Кадастровый номер (паспорт ГКН)	Общая площадь, кв.м (ГКН)	Общая площадь, кв.м (БТИ)	Назначение (ГКН)	Кадастровая стоимость		
							Дата	Стоимость объекта	Стоимость за кв.м. (Кад. стоимость здания делится на площадь ГКН)
1	2	3	4	5	6	7	8	9	10 = 9 / 5
1	23762	Российская Федерация, город Москва, внутригородская территория муниципального округа Восточное Измайлово, Сиреневый бульвар, дом 34, корпус 2	77:03:0005017:1036	3611,50	3611,50	Многоквартирный дом		516059586,33	142893,42

II. Реестр помещений в здании

Нежилая часть

№	Кадастровый номер	Площадь	Кадастровая стоимость	Адрес	Номер помещения	Стоимость за кв.м.	Собственник
1	2	3	4	5	6	7	8
1	77:03:0005017:2663	5,80	264999,22	105077, Москва, Восточное Измайлово, Сиреневый, 34, 2, I (Москва, Восточное Измайлово, б-р. Сиреневый, д. 34, корп. 2, пом. I)	I	45689,52	

I. Характеристика здания

№ п/п (в реестре зданий)	УНОМ (БТИ)	Адрес здания (БТИ)	Кадастровый номер (паспорт ГКН)	Общая площадь, кв.м (ГКН)	Общая площадь, кв.м (БТИ)	Назначение (ГКН)	Кадастровая стоимость		
							Дата	Стоимость объекта	Стоимость за кв.м. (Кад. стоимость здания делится на площадь ГКН)
1	2	3	4	5	6	7	8	9	10 = 9 / 5
1	23768	Российская Федерация, город Москва, внутригородская территория муниципального округа Восточное Измайлово, Сиреневый бульвар, дом 40, корпус 1	77:03:0005017:1039	3679,60	3679,60	Многоквартирный дом		520839211,29	141547,78

II. Реестр помещений в здании

Нежилая часть

№	Кадастровый номер	Площадь	Кадастровая стоимость	Адрес	Номер помещения	Стоимость за кв.м.	Собственник
1	2	3	4	5	6	7	8
1	77:03:0005017:3021	7,90	360947,21	105077, Москва, Восточное Измайлово, Сиреневый, 40, 1, I (Москва, Восточное Измайлово, б-р. Сиреневый, д. 40, корп. 1, пом. I)	I	45689,52	

I. Характеристика здания

№ п/п (в реестре зданий)	УНОМ (БТИ)	Адрес здания (БТИ)	Кадастровый номер (паспорт ГКН)	Общая площадь, кв.м (ГКН)	Общая площадь, кв.м (БТИ)	Назначение (ГКН)	Кадастровая стоимость		
							Дата	Стоимость объекта	Стоимость за кв.м. (Кад. стоимость здания делится на площадь ГКН)
1	2	3	4	5	6	7	8	9	10 = 9 / 5
1	312	Российская Федерация, город Москва, внутригородская территория муниципального округа Восточный, посёлок Акулово, дом 13	77:03:0011001:1008	2513,60	2513,60	Многоквартирный дом		231754875,17	92200,38

II. Реестр помещений в здании

Нежилая часть

№	Кадастровый номер	Площадь	Кадастровая стоимость	Адрес	Номер помещения	Стоимость за кв.м.	Собственник
1	2	3	4	5	6	7	8
1	77:03:0011001:1188	24,70	1017671,62	Москва, Восточный, Акулово, 13, I (Акулово пос. 13)	I	41201,28	

I. Характеристика здания

№ п/п (в реестре зданий)	УНОМ (БТИ)	Адрес здания (БТИ)	Кадастровый номер (паспорт ГКН)	Общая площадь, кв.м (ГКН)	Общая площадь, кв.м (БТИ)	Назначение (ГКН)	Кадастровая стоимость		
							Дата	Стоимость объекта	Стоимость за кв.м. (Кад. стоимость здания делится на площадь ГКН)
1	2	3	4	5	6	7	8	9	10 = 9 / 5
1	313	Российская Федерация, город Москва, внутригородская территория муниципального округа Восточный, посёлок Акулово, дом 14	77:03:0011001:1009	1216,40	1216,40	Многоквартирный дом		83827147,73	68914,13

II. Реестр помещений в здании

Нежилая часть

№	Кадастровый номер	Площадь	Кадастровая стоимость	Адрес	Номер помещения	Стоимость за кв.м.	Собственник
1	2	3	4	5	6	7	8
1	77:03:0011001:1201	169,90	7000097,47	Москва, Восточный, Акулово, 14, I (Акулово пос. 14)	I	41201,28	

I. Характеристика здания

№ п/п (в реестре зданий)	УНОМ (БТИ)	Адрес здания (БТИ)	Кадастровый номер (паспорт ГКН)	Общая площадь, кв.м (ГКН)	Общая площадь, кв.м (БТИ)	Назначение (ГКН)	Кадастровая стоимость		
							Дата	Стоимость объекта	Стоимость за кв.м. (Кад. стоимость здания делится на площадь ГКН)
1	2	3	4	5	6	7	8	9	10 = 9 / 5
1	8686	Российская Федерация, город Москва, внутригородская территория муниципального округа Измайлово, Измайловский проспект, дом 49	77:03:0005005:1017	1340,20	1340,20	Многоквартирный дом		229173328,87	170999,35

II. Реестр помещений в здании

Нежилая часть

№	Кадастровый номер	Площадь	Кадастровая стоимость	Адрес	Номер помещения	Стоимость за кв.м.	Собственник
1	2	3	4	5	6	7	8
1	77:03:0005005:1523	113,20	7953096,93	105037, Москва, Измайлово, Измайловский, 49, I (Москва, Измайлово, пр-кт. Измайловский, д. 49, пом. I)	I	70257,04	
2	77:03:0005005:1524	48,80	3609403,67	105037, Москва, Измайлово, Измайловский, 49, II (Москва, Измайлово, пр-кт. Измайловский, д. 49, пом. II)	II	73963,19	
3	77:03:0005005:1525	63	3272353,56	105037, Москва, Измайлово, Измайловский, 49, III (Москва, Измайлово, пр-кт. Измайловский, д. 49, пом. III)	III	51942,12	
4	77:03:0005005:1526	136,50	14150817,14	105037, Москва, Измайлово, Измайловский, 49, I (Москва, Измайлово, пр-кт. Измайловский, д. 49, пом. I)	I	103668,99	

I. Характеристика здания

№ п/п (в реестре зданий)	УНОМ (БТИ)	Адрес здания (БТИ)	Кадастровый номер (паспорт ГКН)	Общая площадь, кв.м (ГКН)	Общая площадь, кв.м (БТИ)	Назначение (ГКН)	Кадастровая стоимость		
							Дата	Стоимость объекта	Стоимость за кв.м. (Кад. стоимость здания делится на площадь ГКН)
1	2	3	4	5	6	7	8	9	10 = 9 / 5
1	18494	Российская Федерация, город Москва, внутригородская территория муниципального округа Измайлово, 1-я Парковая улица, дом 9, корпус 3	77:03:0005005:1027	2485	2485	Многоквартирный дом		423516636,55	170429,23

II. Реестр помещений в здании

Нежилая часть

№	Кадастровый номер	Площадь	Кадастровая стоимость	Адрес	Номер помещения	Стоимость за кв.м.	Собственник
1	2	3	4	5	6	7	8
1	77:03:0005005:2222	12,10	751182,04	105037, Москва, Измайлово, Парковая 1-я, 9, 3, I (Москва, Измайлово, ул. Парковая 1-я, д. 9, корп. 3, пом. I)	I	62081,16	
2	77:03:0005005:2223	23	1427866,68	105037, Москва, Измайлово, Парковая 1-я, 9, 3, III (Москва,	III	62081,16	

№	Кадастровый номер	Площадь	Кадастровая стоимость	Адрес	Номер помещения	Стоимость за кв.м.	Собственник
1	2	3	4	5	6	7	8
				Измайлово, ул. Парковая 1-я, д. 9, корп. 3, пом. III)			
3	77:03:0005005:2224	30,50	1893475,38	105037, Москва, Измайлово, Парковая 1-я, 9, 3, II (Москва, Измайлово, ул. Парковая 1-я, д. 9, корп. 3, пом. II)	II	62081,16	
4	77:03:0005005:2225	12,70	788430,73	105037, Москва, Измайлово, Парковая 1-я, 9, 3, IV (Москва, Измайлово, ул. Парковая 1-я, д. 9, корп. 3, пом. IV)	IV	62081,16	

I. Характеристика здания

№ п/п (в реестре зданий)	УНОМ (БТИ)	Адрес здания (БТИ)	Кадастровый номер (паспорт ГКН)	Общая площадь, кв.м (ГКН)	Общая площадь, кв.м (БТИ)	Назначение (ГКН)	Кадастровая стоимость		
							Дата	Стоимость объекта	Стоимость за кв.м. (Кад. стоимость здания делится на площадь ГКН)
1	2	3	4	5	6	7	8	9	10 = 9 / 5
1	18561	Российская Федерация, город Москва, внутригородская территория муниципального округа Измайлово, 4-я Парковая улица, дом 10	77:03:0005006:1012	1306,50	1306,50	Многоквартирный дом		214715723,43	164344,22

II. Реестр помещений в здании

Нежилая часть

№	Кадастровый номер	Площадь	Кадастровая стоимость	Адрес	Номер помещения	Стоимость за кв.м.	Собственник
1	2	3	4	5	6	7	8
1	77:03:0005006:1755	79,90	3047792,69	105043, Москва, Измайлово, Парковая 4-я, 10, I (Москва, Измайлово, ул. Парковая 4-я, д. 10, пом. I)	I	38145,09	
2	77:03:0005006:1757	77,70	5885667,77	105043, Москва, Измайлово, Парковая 4-я, 10, III (Москва, Измайлово, ул. Парковая 4-я, д. 10, пом. III)	III	75748,62	

I. Характеристика здания

№ п/п (в реестре зданий)	УНОМ (БТИ)	Адрес здания (БТИ)	Кадастровый номер (паспорт ГКН)	Общая площадь, кв.м (ГКН)	Общая площадь, кв.м (БТИ)	Назначение (ГКН)	Кадастровая стоимость		
							Дата	Стоимость объекта	Стоимость за кв.м. (Кад. стоимость здания делится на площадь ГКН)
1	2	3	4	5	6	7	8	9	10 = 9 / 5
1	18655	Российская Федерация, город Москва, внутригородская территория муниципального округа Измайлово, 6-я Парковая улица, дом 29Б	77:03:0005007:1035	4008,40	4008,40	Многоквартирный дом		670859532,73	167363,42

II. Реестр помещений в здании

Нежилая часть

№	Кадастровый номер	Площадь	Кадастровая стоимость	Адрес	Номер помещения	Стоимость за кв.м.	Собственник
1	2	3	4	5	6	7	8
1	77:03:0005007:2612	150,20	12082753,39	105043, Москва, Измайлово, Парковая 6-я, 29Б, I (Москва, Измайлово, ул. Парковая 6-я, д. 29Б, пом. I)	I	80444,43	
2	77:03:0005007:2616	31,10	2072019,15	105043, Москва, Измайлово, Парковая 6-я, 29Б, I (Москва, Измайлово, ул. Парковая 6-я, д. 29Б, пом. I)	I	66624,41	
3	77:03:0005007:2617	597,40	39801422,53	105043, Москва, Измайлово, Парковая 6-я, 29Б, II-III (Москва, Измайлово, ул. Парковая 6-я, д. 29Б, пом. II-III)	II-III	66624,41	
4	77:03:0005007:4582	628,70	37144595,63	105043, Москва, Измайлово, Парковая 6-я, 29Б (Москва, Измайлово, ул. Парковая 6-я, д. 29Б)		59081,59	

I. Характеристика здания

№ п/п (в реестре зданий)	УНОМ (БТИ)	Адрес здания (БТИ)	Кадастровый номер (паспорт ГКН)	Общая площадь, кв.м (ГКН)	Общая площадь, кв.м (БТИ)	Назначение (ГКН)	Кадастровая стоимость		
							Дата	Стоимость объекта	Стоимость за кв.м. (Кад. стоимость здания делится на площадь ГКН)
1	2	3	4	5	6	7	8	9	10 = 9 / 5
1	18657	Российская Федерация, город Москва, внутригородская	77:03:0005007:1037	999,70	999,70	Многоквартирный дом		162521209,01	162569,98

№ п/п (в реестре зданий)	УНОМ (БТИ)	Адрес здания (БТИ)	Кадастровый номер (паспорт ГКН)	Общая площадь, кв.м (ГКН)	Общая площадь, кв.м (БТИ)	Назначение (ГКН)	Кадастровая стоимость		
							Дата	Стоимость объекта	Стоимость за кв.м. (Кад. стоимость здания делится на площадь ГКН)
1	2	3	4	5	6	7	8	9	10 = 9 / 5
		территория муниципального округ Измайлово, 6-я Парковая улица, дом 30							

II. Реестр помещений в здании

Нежилая часть

№	Кадастровый номер	Площадь	Кадастровая стоимость	Адрес	Номер помещения	Стоимость за кв.м.	Собственник
1	2	3	4	5	6	7	8
1	77:03:0005007:2682	108,40	6404444,36	105043, Москва, Измайлово, Парковая 6-я, 30, I (Москва, Измайлово, ул. Парковая 6-я, д. 30, пом. I)	I	59081,59	

I. Характеристика здания

№ п/п (в реестре зданий)	УНОМ (БТИ)	Адрес здания (БТИ)	Кадастровый номер (паспорт ГКН)	Общая площадь, кв.м (ГКН)	Общая площадь, кв.м (БТИ)	Назначение (ГКН)	Кадастровая стоимость		
							Дата	Стоимость объекта	Стоимость за кв.м. (Кад. стоимость здания делится на площадь ГКН)
1	2	3	4	5	6	7	8	9	10 = 9 / 5
1	18745	Российская Федерация, город Москва, внутригородская территория муниципального округ Измайлово, 9-я Парковая улица, дом 52, корпус 1	77:03:0005012:1052	2630,20	2631	Многоквартирный дом		432584627,87	164468,34

II. Реестр помещений в здании

Нежилая часть

№	Кадастровый номер	Площадь	Кадастровая стоимость	Адрес	Номер помещения	Стоимость за кв.м.	Собственник
1	2	3	4	5	6	7	8
1	77:03:0005012:4875	79,70	5565848,70	105264, Москва, Измайлово, Парковая 9-я, 52, 1, I (Москва, Измайлово, ул. Парковая 9-я, д. 52, корп. 1, пом. I)	I	69834,99	

№	Кадастровый номер	Площадь	Кадастровая стоимость	Адрес	Номер помещения	Стоимость за кв.м.	Собственник
1	2	3	4	5	6	7	8
2	77:03:0005012:4876	294,50	34487298,81	105264, Москва, Измайлово, Парковая 9-я, 52, 1, I (Москва, Измайлово, ул. Парковая 9-я, д. 52, корп. 1, пом. I)	I	117104,58	
3	77:03:0005012:7536	45,60	3184475,54	105264, Москва, Измайлово, Парковая 9-я, 52, 1 (г. Москва, ул. Парковая 9-Я, д.52, корп.1) этаж техн.под., Помещение 2 - комната 4	этаж техн.под., Помещение 2 - комната 4	69834,99	
4	77:03:0005012:7546	11,40	796118,89	105264, Москва, Измайлово, Парковая 9-я, 52, 1 (г. Москва, ул. Парковая 9-Я, д.52, корп.1) этаж 1, Помещение I - комната 9	этаж 1, Помещение I - комната 9	69834,99	
6	77:03:0005014:11887	311,60	8572203,25	105264, Москва, ул. Парковая 9-я, Дом 52, Корпус 1, Квартира подвал, Помещение I - комнаты 1, 3; этаж 1, Помещение I - комнаты с 1 по 3, 3а, 4, 4а, с 5 по 10, г, д, е (г. Москва, ул. Парковая 9-я, д. 52, корп. 1)	Помещение I - комнаты 1, 3; 3а, 4, 4а, с 5 по 10, г, д, е	27510,28	

И. Характеристика здания

№ п/п (в реестре зданий)	УНОМ (БТИ)	Адрес здания (БТИ)	Кадастровый номер (паспорт ГКН)	Общая площадь, кв.м (ГКН)	Общая площадь, кв.м (БТИ)	Назначение (ГКН)	Кадастровая стоимость		
							Дата	Стоимость объекта	Стоимость за кв.м. (Кад. стоимость здания делится на площадь ГКН)
1	2	3	4	5	6	7	8	9	10 = 9 / 5
1	19244	Российская Федерация, город Москва, внутригородская территория муниципального округа Измайлово, Верхняя Первомайская улица, дом 45	77:03:0005012:1027	4170,60	3999,80	Многоквартирный дом		686507410,13	164606,39

II. Реестр помещений в здании

Нежилая часть

№	Кадастровый номер	Площадь	Кадастровая стоимость	Адрес	Номер помещения	Стоимость за кв.м.	Собственник
1	2	3	4	5	6	7	8
1	77:03:0005008:7122	1504,80	15826553,42	105264, Москва, район Измайлово, ул. Первомайская Верхн., Дом 45 подвал, Помещение III - комнаты с 1 по 3;	подвал, Помещение III - комнаты с 1 по 3; По-	10517,38	

№	Кадастровый номер	Площадь	Кадастровая стоимость	Адрес	Номер помещения	Стоимость за кв.м.	Собственник
1	2	3	4	5	6	7	8
				Помещение IV - комнаты 1, 2, 2а, 2б, 2в, 2г, с 3 по 5, а; этаж 1, Помещение V - комнаты с 1 по 9, 9а, 9б, с 10 по 12, 15, 16, 18, 20, 21, 21а, 21б, 22, 22а, 26, 26а, с 27 по 29, 29а, 29б, 29в; этаж 2, Помещение VI	мещение IV - комнаты 1, 2, 2а, 2б, 2в, 2г, с 3 по 5, а; этаж 1, Помещение V - комнаты с 1 по 9, 9а, 9б, с 10 по 12, 15, 16, 18, 20, 21, 21а, 21б, 22, 22а, 26, 26а, с 27 по 29, 29а, 29б, 29в; этаж 2, Помещение VI		
2	77:03:0005012:2542	111,70	4206809,66	105264, Москва, Измайлово, Первомайская Верхн., 45, III (г. Москва, Улица Верхняя Первомайская, д. 45, пом. III)	III	37661,68	
3	77:03:0005012:2543	339,60	21410360,47	105264, Москва, Измайлово, Первомайская Верхн., 45, IV (г. Москва, Улица Верхняя Первомайская, д. 45, пом. IV)	IV	63045,82	
4	77:03:0005012:2544	667,90	42108303,18	105264, Москва, Измайлово, Первомайская Верхн., 45, V (г. Москва, Улица Верхняя Первомайская, д. 45, пом. V)	V	63045,82	

I. Характеристика здания

№ п/п (в реестре зданий)	УНОМ (БТИ)	Адрес здания (БТИ)	Кадастровый номер (паспорт ГКН)	Общая площадь, кв.м (ГКН)	Общая площадь, кв.м (БТИ)	Назначение (ГКН)	Кадастровая стоимость		
							Дата	Стоимость объекта	Стоимость за кв.м. (Кад. стоимость здания делится на площадь ГКН)
1	2	3	4	5	6	7	8	9	10 = 9 / 5
1	19248	Российская Федерация, город Москва, внутригородская территория муниципальный округ Измайлово, Верхняя Первомайская улица, дом 49, корпус 2	77:03:0005012:1031	3981,80	3969,60	Многоквартирный дом		656169900,50	164792,28

II. Реестр помещений в здании

Нежилая часть

№	Кадастровый номер	Площадь	Кадастровая стоимость	Адрес	Номер помещения	Стоимость за кв.м.	Собственник
1	2	3	4	5	6	7	8
2	77:03:0005012:2676	146,20	11581942,07	105264, Москва, Измайлово, Первомайская Верхн., 49, 2, I (г. Москва, Улица Верхняя Первомайская, д. 49, корп. 2, пом. I)	I	79219,85	
3	77:03:0005012:2677	247,50	19606912,88	105264, Москва, Измайлово, Первомайская Верхн., 49, 2, II (г. Москва, Улица Верхняя Первомайская, д. 49, корп. 2, пом. II)	II	79219,85	
4	77:03:0005012:2678	144,10	5563323,46	105264, Москва, Измайлово, Первомайская Верхн., 49, 2, III (г. Москва, Улица Верхняя Первомайская, д. 49, корп. 2, пом. III)	III	38607,38	
5	77:03:0005012:2679	638,10	50550186,29	105264, Москва, Измайлово, Первомайская Верхн., 49, 2, V (г. Москва, Улица Верхняя Первомайская, д. 49, корп. 2, пом. V)	V	79219,85	
6	77:03:0005012:2680	696,90	55208313,47	105264, Москва, Измайлово, Первомайская Верхн., 49, 2, VI (г. Москва, Улица Верхняя Первомайская, д. 49, корп. 2, пом. VI)	VI	79219,85	

I. Характеристика здания

№ п/п (в реестре зданий)	УНОМ (БТИ)	Адрес здания (БТИ)	Кадастровый номер (паспорт ГКН)	Общая площадь, кв.м (ГКН)	Общая площадь, кв.м (БТИ)	Назначение (ГКН)	Кадастровая стоимость		
							Дата	Стоимость объекта	Стоимость за кв.м. (Кад. стоимость здания делится на площадь ГКН)
1	2	3	4	5	6	7	8	9	10 = 9 / 5
1	19151	Российская Федерация, город Москва, внутригородская территория муниципального округа Измайлово, Первомайская улица, дом 7, корпус 1	77:03:0005004:1051	1961,10	1961,10	Многоквартирный дом		292806761,75	149307,41

II. Реестр помещений в здании

Нежилая часть

№	Кадастровый номер	Площадь	Кадастровая стоимость	Адрес	Номер помещения	Стоимость за кв.м.	Собственник
1	2	3	4	5	6	7	8
1	77:03:0005004:3871	318,50	6416456,41	105037, Москва, район Измайлово, ул. Первомайская, Дом 7, Корпус 1, Помещение I	Помещение I	20145,86	

I. Характеристика здания

№ п/п (в реестре зданий)	УНОМ (БТИ)	Адрес здания (БТИ)	Кадастровый номер (паспорт ГКН)	Общая площадь, кв.м (ГКН)	Общая площадь, кв.м (БТИ)	Назначение (ГКН)	Кадастровая стоимость		
							Дата	Стоимость объекта	Стоимость за кв.м. (Кад. стоимость здания делится на площадь ГКН)
1	2	3	4	5	6	7	8	9	10 = 9 / 5
1	21143	Российская Федерация, город Москва, внутригородская территория муниципального округа Измайлово, 1-я Прядильная улица, дом 14	77:03:0005004:1042	1547,20	1547,20	Многоквартирный дом		249436242,05	161217,84

II. Реестр помещений в здании

Нежилая часть

№	Кадастровый номер	Площадь	Кадастровая стоимость	Адрес	Номер помещения	Стоимость за кв.м.	Собственник
1	2	3	4	5	6	7	8
1	77:03:0005004:3331	117,90	4613640,40	105037, Москва, Измайлово, Прядильная 1-я, 14, I (Москва, Измайлово, ул. Прядильная 1-я, д. 14, пом. I)	I	39131,81	
2	77:03:0005004:3332	73,30	2868745,03	105037, Москва, Измайлово, Прядильная 1-я, 14, II (Москва, Измайлово, ул. Прядильная 1-я, д. 14, пом. II)	II	39137,04	
3	77:03:0005004:3333	57,10	2234882,01	105037, Москва, Измайлово, Прядильная 1-я, 14, III (Москва, Измайлово, ул. Прядильная 1-я, д. 14, пом. III)	III	39139,79	
4	77:03:0005004:3334	121,10	4738825,86	105037, Москва, Измайлово, Прядильная 1-я, 14, IV (Москва, Измайлово, ул. Прядильная 1-я, д. 14, пом. IV)	IV	39131,51	

I. Характеристика здания

№ п/п (в реестре зданий)	УНОМ (БТИ)	Адрес здания (БТИ)	Кадастровый номер (паспорт ГКН)	Общая площадь, кв.м (ГКН)	Общая площадь, кв.м (БТИ)	Назначение (ГКН)	Кадастровая стоимость		
							Дата	Стоимость объекта	Стоимость за кв.м. (Кад. стоимость здания делится на площадь ГКН)
1	2	3	4	5	6	7	8	9	10 = 9 / 5
1	21152	Российская Федерация, город Москва, внутригородская территория муниципального округа Измайлово, 2-я Прядильная улица, дом 10	77:03:0005004:1046	3227,30	3184,10	Жилое		446968076,25	138495,98

II. Реестр помещений в здании

Нежилая часть

№	Кадастровый номер	Площадь	Кадастровая стоимость	Адрес	Номер помещения	Стоимость за кв.м.	Собственник
1	2	3	4	5	6	7	8
1	77:03:0005003:7811	232	14530531,20	105037, Москва, Измайлово, Прядильная 2-я, 10 (г. Москва, ул. Прядильная 2-Я, д.10) этаж 1, Помещение 1 - комнаты 10, 10А, 10Б, 11, 11А, 11Б, 12, 12А, 13, 14, 24А, 24Б, 25	этаж 1, Помещение 1 - комнаты 10, 10А, 10Б, 11, 11А, 11Б, 12, 12А, 13, 14, 24А, 24Б, 25	62631,60	
2	77:03:0005004:3586	116,50	10430652,75	105037, Москва, Измайлово, Прядильная 2-я, 10, I (Москва, Измайлово, ул. Прядильная 2-я, д. 10, пом. I)	I	89533,50	
3	77:03:0005004:3587	762,20	71578537,37	105037, Москва, Измайлово, Прядильная 2-я, 10, I (Москва, Измайлово, ул. Прядильная 2-я, д. 10, пом. I)	I	93910,44	

I. Характеристика здания

№ п/п (в реестре зданий)	УНОМ (БТИ)	Адрес здания (БТИ)	Кадастровый номер (паспорт ГКН)	Общая площадь, кв.м (ГКН)	Общая площадь, кв.м (БТИ)	Назначение (ГКН)	Кадастровая стоимость		
							Дата	Стоимость объекта	Стоимость за кв.м. (Кад. стоимость здания делится на площадь ГКН)
1	2	3	4	5	6	7	8	9	10 = 9 / 5
1	23745	Российская Федерация, город Москва, внутригородская	77:03:0005008:1073	3580,80	3580,80	Многоквартирный дом		516263737,82	144175,53

№ п/п (в реестре зданий)	УНОМ (БТИ)	Адрес здания (БТИ)	Кадастровый номер (паспорт ГКН)	Общая площадь, кв.м (ГКН)	Общая площадь, кв.м (БТИ)	Назначение (ГКН)	Кадастровая стоимость		
							Дата	Стоимость объекта	Стоимость за кв.м. (Кад. стоимость здания делится на площадь ГКН)
1	2	3	4	5	6	7	8	9	10 = 9 / 5
		территория муниципального округ Измайлово, Сиреневый бульвар, дом 16, корпус 1							

II. Реестр помещений в здании

Нежилая часть

№	Кадастровый номер	Площадь	Кадастровая стоимость	Адрес	Номер помещения	Стоимость за кв.м.	Собственник
1	2	3	4	5	6	7	8
1	77:03:0005008:6059	58,50	1503848,97	105425, Москва, район Измайлово, б-р Сиреневый, Дом 16, Корпус 1, Помещение I	Помещение I	25706,82	
2	77:03:0005008:6061	5,80	300087,13	105425, Москва, Измайлово, Сиреневый, 16, 1, III (Москва, Измайлово, б-р. Сиреневый, д. 16, корп. I, пом. III)	III	51739,16	
3	77:03:0005008:6062	84,10	4351263,36	105425, Москва, Измайлово, Сиреневый, 16, 1, I (Москва, Измайлово, б-р. Сиреневый, д. 16, корп. I, пом. I)	I	51739,16	
4	77:03:0005008:6063	86,30	9777953,11	105425, Москва, район Измайлово, бул Сиреневый, Дом 16, Корпус 1, Помещение II	Помещение II	113301,89	
5	77:03:0005008:6064	86,70	9820709,28	105425, Москва, район Измайлово, бул Сиреневый, Дом 16, Корпус 1, Помещение III	Помещение III	113272,31	
6	77:03:0005008:6065	156,40	17135379,50	105425, Москва, район Измайлово, бул Сиреневый, Дом 16, Корпус 1, Помещение IV	Помещение IV	109561,25	
7	77:03:0005008:6066	59,40	1526985,11	105425, Москва, район Измайлово, б-р Сиреневый, Дом 16, Корпус 1, Помещение VI	Помещение VI	25706,82	
8	77:03:0005008:6067	20,20	2484261,65	105425, Москва, район Измайлово, бул Сиреневый, Дом 16, Корпус 1, Помещение V	Помещение V	122983,25	
9	77:03:0005010:7488	437,60	22641056,42	105425, Москва, Измайлово, Сиреневый, 16, 1 (г. Москва, бульв. Сиреневый, д.16, корп.1) цоколь, Помещение II - комнаты с 1 по 7; этаж 1, Помещение II - комнаты с 1 по 8; Помещение III - комнаты 1, с 4 по 11; Помещение IV - комнаты с 1 по 9; Помещение V - комнаты с 1 по 4	цоколь, Помещение II - комнаты с 1 по 7; этаж 1, Помещение II - комнаты с 1 по 8; Помещение III - комна-	51739,16	

№	Кадастровый номер	Площадь	Кадастровая стоимость	Адрес	Номер помещения	Стоимость за кв.м.	Собственник
1	2	3	4	5	6	7	8
					ты 1, с 4 по 11; Помещение IV - комнаты с 1 по 9; Помещение V - комнаты с 1 по 4		

I. Характеристика здания

№ п/п (в реестре зданий)	УНОМ (БТИ)	Адрес здания (БТИ)	Кадастровый номер (паспорт ГКН)	Общая площадь, кв.м (ГКН)	Общая площадь, кв.м (БТИ)	Назначение (ГКН)	Кадастровая стоимость		
							Дата	Стоимость объекта	Стоимость за кв.м. (Кад. стоимость здания делится на площадь ГКН)
1	2	3	4	5	6	7	8	9	10 = 9 / 5
1	23746	Российская Федерация, город Москва, внутригородская территория муниципального округа Измайлово, Сиреневый бульвар, дом 16, корпус 2	77:03:0005008:1074	4119,60	4119,60	Многоквартирный дом		668754606,86	162334,84

II. Реестр помещений в здании

Нежилая часть

№	Кадастровый номер	Площадь	Кадастровая стоимость	Адрес	Номер помещения	Стоимость за кв.м.	Собственник
1	2	3	4	5	6	7	8
1	77:03:0005008:6148	202,50	7903018,13	105425, Москва, Измайлово, Сиреневый, 16, 2, I (Москва, Измайлово, б-р. Сиреневый, д. 16, корп. 2, пом. I)	I	39027,25	
2	77:03:0005008:6149	129,70	6710569,05	105425, Москва, Измайлово, Сиреневый, 16, 2, II (Москва, Измайлово, б-р. Сиреневый, д. 16, корп. 2, пом. II)	II	51739,16	
3	77:03:0005008:6150	337,90	13185408,78	105425, Москва, Измайлово, Сиреневый, 16, 2, III (Москва, Измайлово, б-р. Сиреневый, д. 16, корп. 2, пом. III)	III	39021,63	
4	77:03:0005008:7076	561,20	14426667,38	Москва, б-р Сиреневый, Дом 16, Корпус 2		25706,82	
5	77:03:0005010:7491	561,20	29036016,59	105425, Москва, Измайлово, Сиреневый, 16, 2 (Москва, б-р Сиреневый, д. 16, корп. 2) подвал, Помещение I - комнаты с 1	подвал, Помещение I - комнаты с 1 по 14;	51739,16	

№	Кадастровый номер	Площадь	Кадастровая стоимость	Адрес	Номер помещения	Стоимость за кв.м.	Собственник
1	2	3	4	5	6	7	8
				по 14; Помещение III - комнаты с 1 по 16	Помещение III - комнаты с 1 по 16		

И. Характеристика здания

№ п/п (в реестре зданий)	УНОМ (БТИ)	Адрес здания (БТИ)	Кадастровый номер (паспорт ГКН)	Общая площадь, кв.м (ГКН)	Общая площадь, кв.м (БТИ)	Назначение (ГКН)	Кадастровая стоимость		
							Дата	Стоимость объекта	Стоимость за кв.м. (Кад. стоимость здания делится на площадь ГКН)
1	2	3	4	5	6	7	8	9	10 = 9 / 5
1	18103	Российская Федерация, город Москва, внутригородская территория муниципального округа Метрогородок, Открытое шоссе, дом 21, корпус 1	77:03:0002003:1087	2566,40	2566,40	Многоквартирный дом		337165162,88	131376,70

II. Реестр помещений в здании

Нежилая часть

№	Кадастровый номер	Площадь	Кадастровая стоимость	Адрес	Номер помещения	Стоимость за кв.м.	Собственник
1	2	3	4	5	6	7	8
1	77:03:0002003:7152	18,70	740030,62	107143, Москва, Метрогородок, Открытое, 21, 1, I (Москва, Метрогородок, ш. Открытое, д. 21, корп. 1, пом. I)	I	39573,83	

И. Характеристика здания

№ п/п (в реестре зданий)	УНОМ (БТИ)	Адрес здания (БТИ)	Кадастровый номер (паспорт ГКН)	Общая площадь, кв.м (ГКН)	Общая площадь, кв.м (БТИ)	Назначение (ГКН)	Кадастровая стоимость		
							Дата	Стоимость объекта	Стоимость за кв.м. (Кад. стоимость здания делится на площадь ГКН)
1	2	3	4	5	6	7	8	9	10 = 9 / 5
1	18113	Российская Федерация, город Москва, внутригородская территория муниципального округа Метрогородок, Открытое шоссе, дом 21, корпус 11	77:03:0002003:1025	2585,70	2584,20	Многоквартирный дом		336786390,72	130249,60

II. Реестр помещений в здании

Нежилая часть

№	Кадастровый номер	Площадь	Кадастровая стоимость	Адрес	Номер помещения	Стоимость за кв.м.	Собственник
1	2	3	4	5	6	7	8
1	77:03:0002003:2115	18,80	743988	107143, Москва, Метрогородок, Открытое, 21, 11, I (Москва, Метрогородок, ш. Открытое, д. 21, корп. 11, пом. I)	I	39573,83	

I. Характеристика здания

№ п/п (в реестре зданий)	УНОМ (БТИ)	Адрес здания (БТИ)	Кадастровый номер (паспорт ГКН)	Общая площадь, кв.м (ГКН)	Общая площадь, кв.м (БТИ)	Назначение (ГКН)	Кадастровая стоимость		
							Дата	Стоимость объекта	Стоимость за кв.м. (Кад. стоимость здания делится на площадь ГКН)
1	2	3	4	5	6	7	8	9	10 = 9 / 5
1	18114	Российская Федерация, город Москва, внутригородская территория муниципального округа Метрогородок, Открытое шоссе, дом 21, корпус 12	77:03:0002003:1026	2572,40	2572,50	Многоквартирный дом		335551778,99	130443,08

II. Реестр помещений в здании

Нежилая часть

№	Кадастровый номер	Площадь	Кадастровая стоимость	Адрес	Номер помещения	Стоимость за кв.м.	Собственник
1	2	3	4	5	6	7	8
1	77:03:0002003:1172	19,70	779604,45	107143, Москва, Метрогородок, Открытое, 21, 12, I (Москва, Метрогородок, ш. Открытое, д. 21, корп. 12, пом. I)	I	39573,83	

I. Характеристика здания

№ п/п (в реестре зданий)	УНОМ (БТИ)	Адрес здания (БТИ)	Кадастровый номер (паспорт ГКН)	Общая площадь, кв.м (ГКН)	Общая площадь, кв.м (БТИ)	Назначение (ГКН)	Кадастровая стоимость		
							Дата	Стоимость объекта	Стоимость за кв.м. (Кад. стоимость здания делится на площадь ГКН)
1	2	3	4	5	6	7	8	9	10 = 9 / 5
1	18104	Российская Федерация, город Москва, внутригородская территория	77:03:0002003:1088	6116,90	6116,50	Многоквартирный дом		804338707,05	131494,50

№ п/п (в реестре зданий)	УНОМ (БТИ)	Адрес здания (БТИ)	Кадастровый номер (паспорт ГКН)	Общая площадь, кв.м (ГКН)	Общая площадь, кв.м (БТИ)	Назначение (ГКН)	Кадастровая стоимость		
							Дата	Стоимость объекта	Стоимость за кв.м. (Кад. стоимость здания делится на площадь ГКН)
1	2	3	4	5	6	7	8	9	10 = 9 / 5
		муниципальный округ Метрогородок, Открытое шоссе, дом 21, корпус 2							

II. Реестр помещений в здании

Нежилая часть

№	Кадастровый номер	Площадь	Кадастровая стоимость	Адрес	Номер помещения	Стоимость за кв.м.	Собственник
1	2	3	4	5	6	7	8
1	77:03:0002003:7224	18,60	736073,24	107143, Москва, Метрогородок, Открытое, 21, 2, I (Москва, Метрогородок, ш. Открытое, д. 21, корп. 2, пом. I)	I	39573,83	
2	77:03:0002003:7225	19,50	771689,69	107143, Москва, Метрогородок, Открытое, 21, 2, Ia (Москва, Метрогородок, ш. Открытое, д. 21, корп. 2, пом. Ia)	Ia	39573,83	
3	77:03:0002003:7226	41,50	1419997,20	107143, Москва, район Метрогородок, ш Открытое, Дом 21, Корпус 2, Помещение 2	Помещение 2	34216,80	
4	77:03:0002003:7227	31,30	1070985,84	107143, Москва, район Метрогородок, ш Открытое, Дом 21, Корпус 2, Помещение I	Помещение I	34216,80	

I. Характеристика здания

№ п/п (в реестре зданий)	УНОМ (БТИ)	Адрес здания (БТИ)	Кадастровый номер (паспорт ГКН)	Общая площадь, кв.м (ГКН)	Общая площадь, кв.м (БТИ)	Назначение (ГКН)	Кадастровая стоимость		
							Дата	Стоимость объекта	Стоимость за кв.м. (Кад. стоимость здания делится на площадь ГКН)
1	2	3	4	5	6	7	8	9	10 = 9 / 5
1	18107	Российская Федерация, город Москва, внутригородская территория муниципального округа Метрогородок, Открытое шоссе, дом 21, корпус 5	77:03:0002003:1019	4493,10	4493,30	Многоквартирный дом		604850877,73	134617,72

II. Реестр помещений в здании

Нежилая часть

№	Кадастровый номер	Площадь	Кадастровая стоимость	Адрес	Номер помещения	Стоимость за кв.м.	Собственник
1	2	3	4	5	6	7	8
1	77:03:0002003:1428	19,40	767732,30	107143, Москва, Метрогородок, Открытое, 21, 5, I (Москва, Метрогородок, ш. Открытое, д. 21, корп. 5, пом. I)	I	39573,83	

I. Характеристика здания

№ п/п (в реестре зданий)	УНОМ (БТИ)	Адрес здания (БТИ)	Кадастровый номер (паспорт ГКН)	Общая площадь, кв.м (ГКН)	Общая площадь, кв.м (БТИ)	Назначение (ГКН)	Кадастровая стоимость		
							Дата	Стоимость объекта	Стоимость за кв.м. (Кад. стоимость здания делится на площадь ГКН)
1	2	3	4	5	6	7	8	9	10 = 9 / 5
1	12331	Российская Федерация, город Москва, внутригородская территория муниципального округа Новогиреево, Кусковская улица, дом 23, корпус 1	77:03:0006005:1023	4132,80	4127	Многоквартирный дом		648940066,99	157021,89

II. Реестр помещений в здании

Нежилая часть

№	Кадастровый номер	Площадь	Кадастровая стоимость	Адрес	Номер помещения	Стоимость за кв.м.	Собственник
1	2	3	4	5	6	7	8
1	77:03:0006003:10070	516,80	23215839,47	111141, Москва, ул. Кусковская, Дом 23, Корпус 1, Квартира подвал, Помещение I - комнаты с 1 по 12, 14, 15, 17; этаж 1, Помещение I - комнаты с 1 по 12, 12а, с 13 по 16 (г. Москва, ул. Кусковская, д. 23, корп. 1)	Квартира подвал, Помещение I - комнаты с 1 по 12, 14, 15, 17; этаж 1, Помещение I - комнаты с 1 по 12, 12а, с 13 по 16	44922,29	
2	77:03:0006005:2052	20,60	1254211,02	111141, Москва, Новогиреево, Кусковская, 23, 1, III (Москва, Новогиреево, ул. Кусковская, д. 23, корп. 1, пом. III)	III	60884,03	
3	77:03:0006005:2053	250,90	11005191,57	111141, Москва, Новогиреево, Кусковская, 23, 1, I (Москва, Новогиреево, ул. Кусковская, д. 23, корп. 1, пом. I)	I	43862,86	
4	77:03:0006005:2054	424,30	30250336,97	111141, Москва, Новогиреево,	II	71294,69	

№	Кадастровый номер	Площадь	Кадастровая стоимость	Адрес	Номер помещения	Стоимость за кв.м.	Собственник
1	2	3	4	5	6	7	8
				Кусковская, 23, 1, II (Москва, Новогиреево, ул. Кусковская, д. 23, корп. 1, пом. II)			
5	77:03:0006005:2055	265,90	29070642,26	111141, Москва, Новогиреево, Кусковская, 23, 1, I (Москва, Новогиреево, ул. Кусковская, д. 23, корп. 1, пом. I)	I	109329,23	
6	77:03:0006005:2056	474,50	50165610,95	111141, Москва, Новогиреево, Кусковская, 23, 1, II (Москва, Новогиреево, ул. Кусковская, д. 23, корп. 1, пом. II)	II	105723,10	
7	77:03:0006005:8153	250,90	15275803,13	111141, Москва, муниципальный округ Новогиреево, Кусковская, 23, 1, 1/П (Российская Федерация, город Москва, вн.тер.г. муниципальный округ Новогиреево, улица Кусковская, Дом 23, Корпус 1, Помещение 1/П)	1/П	60884,03	
8	77:03:0006005:8184	520,10	31665784	111141, Москва, Новогиреево, Кусковская, 23, 1 (г. Москва, ул. Кусковская, д. 23, корп. 1)		60884,03	

I. Характеристика здания

№ п/п (в реестре зданий)	УНОМ (БТИ)	Адрес здания (БТИ)	Кадастровый номер (паспорт ГКН)	Общая площадь, кв.м (ГКН)	Общая площадь, кв.м (БТИ)	Назначение (ГКН)	Кадастровая стоимость		
							Дата	Стоимость объекта	Стоимость за кв.м. (Кад. стоимость здания делится на площадь ГКН)
1	2	3	4	5	6	7	8	9	10 = 9 / 5
1	12332	Российская Федерация, город Москва, внутригородская территория муниципального округа Новогиреево, Кусковская улица, дом 23, корпус 2	77:03:0006005:1024	3422,10	3406,40	Многоквартирный дом		541366227,47	158197,08

II. Реестр помещений в здании

Нежилая часть

№	Кадастровый номер	Площадь	Кадастровая стоимость	Адрес	Номер помещения	Стоимость за кв.м.	Собственник
1	2	3	4	5	6	7	8
2	77:03:0006005:2123	306,20	18642689,99	111141, Москва, Новогиреево, Кусковская, 23, 2, I (Москва, Новогиреево, ул. Кусковская, д. 23, корп. 2, пом. I)	I	60884,03	
3	77:03:0006005:2124	316,50	19269795,50	111141, Москва, Новогиреево,	II	60884,03	

№	Кадастровый номер	Площадь	Кадастровая стоимость	Адрес	Номер помещения	Стоимость за кв.м.	Собственник
1	2	3	4	5	6	7	8
				Кусковская, 23, 2, II (Москва, Новогиреево, ул. Кусковская, д. 23, корп. 2, пом. II)			

I. Характеристика здания

№ п/п (в реестре зданий)	УНОМ (БТИ)	Адрес здания (БТИ)	Кадастровый номер (паспорт ГКН)	Общая площадь, кв.м (ГКН)	Общая площадь, кв.м (БТИ)	Назначение (ГКН)	Кадастровая стоимость		
							Дата	Стоимость объекта	Стоимость за кв.м. (Кад. стоимость здания делится на площадь ГКН)
1	2	3	4	5	6	7	8	9	10 = 9 / 5
1	12337	Российская Федерация, город Москва, внутригородская территория муниципального округа Новогиреево, Кусковская улица, дом 25, корпус 2	77:03:0006005:1029	3579,80	3579,80	Многоквартирный дом		564955086,50	157817,50

II. Реестр помещений в здании

Нежилая часть

№	Кадастровый номер	Площадь	Кадастровая стоимость	Адрес	Номер помещения	Стоимость за кв.м.	Собственник
1	2	3	4	5	6	7	8
1	77:03:0006005:2527	120,30	7323453,78	111141, Москва, Новогиреево, Кусковская, 25, 2, I (Москва, Новогиреево, ул. Кусковская, д. 25, корп. 2, пом. I)	I	60876,59	
2	77:03:0006005:2528	26	624184,60	111141, Москва, Новогиреево, Кусковская, 25, 2, II (Москва, Новогиреево, ул. Кусковская, д. 25, корп. 2, пом. II)	II	24007,10	

I. Характеристика здания

№ п/п (в реестре зданий)	УНОМ (БТИ)	Адрес здания (БТИ)	Кадастровый номер (паспорт ГКН)	Общая площадь, кв.м (ГКН)	Общая площадь, кв.м (БТИ)	Назначение (ГКН)	Кадастровая стоимость		
							Дата	Стоимость объекта	Стоимость за кв.м. (Кад. стоимость здания делится на площадь ГКН)
1	2	3	4	5	6	7	8	9	10 = 9 / 5
1	16498	Российская Федерация, город Москва, внутригородская	77:03:0006015:1043	2484,40	2487,70	Многоквартирный дом		398570478,39	160429,27

№ п/п (в реестре зданий)	УНОМ (БТИ)	Адрес здания (БТИ)	Кадастровый номер (паспорт ГКН)	Общая площадь, кв.м (ГКН)	Общая площадь, кв.м (БТИ)	Назначение (ГКН)	Кадастровая стоимость		
							Дата	Стоимость объекта	Стоимость за кв.м. (Кад. стоимость здания делится на площадь ГКН)
1	2	3	4	5	6	7	8	9	10 = 9 / 5
		территория муниципального округ Новогиреево, Новогиреевская улица, дом 49/28							

II. Реестр помещений в здании

Нежилая часть

№	Кадастровый номер	Площадь	Кадастровая стоимость	Адрес	Номер помещения	Стоимость за кв.м.	Собственник
1	2	3	4	5	6	7	8
3	77:03:0006015:4317	5,60	332017,22	111394, Москва, Новогиреево, Новогиреевская, 49/28, I (Москва, Новогиреево, ул. Новогиреевская, д. 49/28, пом. I)	I	59288,79	
4	77:03:0006015:4318	37,30	960706,63	111394, Москва, район Новогиреево, ул. Новогиреевская, Дом 49/28, Помещение 2	Помещение 2	25756,21	
5	77:03:0006015:4319	43,50	1120395,14	111394, Москва, район Новогиреево, ул. Новогиреевская, Дом 49/28, Помещение III	Помещение III	25756,21	

I. Характеристика здания

№ п/п (в реестре зданий)	УНОМ (БТИ)	Адрес здания (БТИ)	Кадастровый номер (паспорт ГКН)	Общая площадь, кв.м (ГКН)	Общая площадь, кв.м (БТИ)	Назначение (ГКН)	Кадастровая стоимость		
							Дата	Стоимость объекта	Стоимость за кв.м. (Кад. стоимость здания делится на площадь ГКН)
1	2	3	4	5	6	7	8	9	10 = 9 / 5
1	16500	Российская Федерация, город Москва, внутригородская территория муниципального округа Новогиреево, Новогиреевская улица, дом 51, корпус 1	77:03:0006015:1044	4130,90	4130,90	Многоквартирный дом		665934333,75	161208,05

II. Реестр помещений в здании

Нежилая часть

№	Кадастровый номер	Площадь	Кадастровая стоимость	Адрес	Номер помещения	Стоимость за кв.м.	Собственник
1	2	3	4	5	6	7	8
1	77:03:0006015:4370	129,30	7666040,55	111394, Москва, Новогиреево, Новогиреевская, 51, 1, I (Москва, Новогиреево, ул. Новогиреевская, д. 51, корп. 1, пом. I)	I	59288,79	
2	77:03:0006015:4371	270,50	12550009,80	111394, Москва, Новогиреево, Новогиреевская, 51, 1, II (Москва, Новогиреево, ул. Новогиреевская, д. 51, корп. 1, пом. II)	II	46395,60	
3	77:03:0006015:4372	117,80	4691321,39	111394, Москва, Новогиреево, Новогиреевская, 51, 1, III (Москва, Новогиреево, ул. Новогиреевская, д. 51, корп. 1, пом. III)	III	39824,46	
4	77:03:0006015:4373	163,40	9687788,29	111394, Москва, Новогиреево, Новогиреевская, 51, 1, IV (Москва, Новогиреево, ул. Новогиреевская, д. 51, корп. 1, пом. IV)	IV	59288,79	

I. Характеристика здания

№ п/п (в реестре зданий)	УНОМ (БТИ)	Адрес здания (БТИ)	Кадастровый номер (паспорт ГКН)	Общая площадь, кв.м (ГКН)	Общая площадь, кв.м (БТИ)	Назначение (ГКН)	Кадастровая стоимость		
							Дата	Стоимость объекта	Стоимость за кв.м. (Кад. стоимость здания делится на площадь ГКН)
1	2	3	4	5	6	7	8	9	10 = 9 / 5
1	22694	Российская Федерация, город Москва, внутригородская территория муниципального округа Новогиреево, Сапёрный проезд, дом 2/23	77:03:0006020:1055	5244,90	5244,90	Многоквартирный дом		736578178,65	140437,03

II. Реестр помещений в здании

Нежилая часть

№	Кадастровый номер	Площадь	Кадастровая стоимость	Адрес	Номер помещения	Стоимость за кв.м.	Собственник
1	2	3	4	5	6	7	8
1	77:03:0006020:5250	107,30	6701889,33	111558, Москва, Новогиреево, Сапёрный, 2/23, I (Москва, Новогиреево, проезд. Сапёрный, д. 2/23, пом. I)	I	62459,36	

I. Характеристика здания

№ п/п (в реестре зданий)	УНОМ (БТИ)	Адрес здания (БТИ)	Кадастровый номер (паспорт ГКН)	Общая площадь, кв.м (ГКН)	Общая площадь, кв.м (БТИ)	Назначение (ГКН)	Кадастровая стоимость		
							Дата	Стоимость объекта	Стоимость за кв.м. (Кад. стоимость здания делится на площадь ГКН)
1	2	3	4	5	6	7	8	9	10 = 9 / 5
1	27068	Российская Федерация, город Москва, внутригородская территория муниципального округа Перово, Зелёный проспект, дом 47	77:03:0006016:1064	3544,20	3544,20	Многоквартирный дом		497778849,61	140448,86

II. Реестр помещений в здании

Нежилая часть

№	Кадастровый номер	Площадь	Кадастровая стоимость	Адрес	Номер помещения	Стоимость за кв.м.	Собственник
1	2	3	4	5	6	7	8
1	77:03:0006016:5269	21,30	1208909,83	111397, Москва, Перово, Зелёный, 47, I (Москва, Перово, пр-кт. Зелёный, д. 47, пом. I)	I	56756,33	

I. Характеристика здания

№ п/п (в реестре зданий)	УНОМ (БТИ)	Адрес здания (БТИ)	Кадастровый номер (паспорт ГКН)	Общая площадь, кв.м (ГКН)	Общая площадь, кв.м (БТИ)	Назначение (ГКН)	Кадастровая стоимость		
							Дата	Стоимость объекта	Стоимость за кв.м. (Кад. стоимость здания делится на площадь ГКН)
1	2	3	4	5	6	7	8	9	10 = 9 / 5
1	27067	Российская Федерация, город Москва, внутригородская территория муниципального округа Перово, Зелёный проспект, дом 49	77:03:0006016:1063	2586,10	2586,10	Многоквартирный дом		359200859,31	138896,74

II. Реестр помещений в здании

Нежилая часть

№	Кадастровый номер	Площадь	Кадастровая стоимость	Адрес	Номер помещения	Стоимость за кв.м.	Собственник
1	2	3	4	5	6	7	8
1	77:03:0006016:5188	19,30	1095397,17	111397, Москва, Перово, Зелёный, 49, 1 (Москва, Перово, пр-кт. Зелёный, д. 49, пом. 1)	1	56756,33	

I. Характеристика здания

№ п/п (в реестре зданий)	УНОМ (БТИ)	Адрес здания (БТИ)	Кадастровый номер (паспорт ГКН)	Общая площадь, кв.м (ГКН)	Общая площадь, кв.м (БТИ)	Назначение (ГКН)	Кадастровая стоимость		
							Дата	Стоимость объекта	Стоимость за кв.м. (Кад. стоимость здания делится на площадь ГКН)
1	2	3	4	5	6	7	8	9	10 = 9 / 5
1	13974	Российская Федерация, город Москва, внутригородская территория муниципального округа Перово, Мастерская улица, дом 13	77:03:0006002:1026	2523,90	2523,80	Многоквартирный дом		395659158,26	156764,99

II. Реестр помещений в здании

Нежилая часть

№	Кадастровый номер	Площадь	Кадастровая стоимость	Адрес	Номер помещения	Стоимость за кв.м.	Собственник
1	2	3	4	5	6	7	8
1	77:03:0006002:2122	6,20	263016,71	111524, Москва, Перово, Мастерская, 13, II (Москва, Перово, ул. Мастерская, д. 13, пом. II)	II	42422,05	

I. Характеристика здания

№ п/п (в реестре зданий)	УНОМ (БТИ)	Адрес здания (БТИ)	Кадастровый номер (паспорт ГКН)	Общая площадь, кв.м (ГКН)	Общая площадь, кв.м (БТИ)	Назначение (ГКН)	Кадастровая стоимость		
							Дата	Стоимость объекта	Стоимость за кв.м. (Кад. стоимость здания делится на площадь ГКН)
1	2	3	4	5	6	7	8	9	10 = 9 / 5
1	13975	Российская Федерация, город Москва, внутригородская территория муниципального округа Перово, Мастерская улица, дом 15	77:03:0006002:1027	2498,90	2498,90	Многоквартирный дом		391928975,34	156840,60

II. Реестр помещений в здании

Нежилая часть

№	Кадастровый номер	Площадь	Кадастровая стоимость	Адрес	Номер помещения	Стоимость за кв.м.	Собственник
1	2	3	4	5	6	7	8
1	77:03:0006002:2180	4	182098,28	111524, Москва, Перово, Мастерская, 15, I (Москва, Перово, ул. Мастерская, д. 15, пом. I)	I	45524,57	
2	77:03:0006002:2181	128,10	16992030,74	111524, Москва, район Перово, ул. Мастерская, Дом 15, Помещение I	Помещение I	132646,61	

I. Характеристика здания

№ п/п (в реестре зданий)	УНОМ (БТИ)	Адрес здания (БТИ)	Кадастровый номер (паспорт ГКН)	Общая площадь, кв.м (ГКН)	Общая площадь, кв.м (БТИ)	Назначение (ГКН)	Кадастровая стоимость		
							Дата	Стоимость объекта	Стоимость за кв.м. (Кад. стоимость здания делится на площадь ГКН)
1	2	3	4	5	6	7	8	9	10 = 9 / 5
1	27066	Российская Федерация, город Москва, внутригородская территория муниципального округа Перово, Новогиреевская улица, дом 29, корпус 3	77:03:0006016:1062	2609,50	2609,90	Многоквартирный дом		365361000,86	140011,88

II. Реестр помещений в здании

Нежилая часть

№	Кадастровый номер	Площадь	Кадастровая стоимость	Адрес	Номер помещения	Стоимость за кв.м.	Собственник
1	2	3	4	5	6	7	8
1	77:03:0006016:5127	20,70	1174856,03	111397, Москва, Перово, Новогиреевская, 29, 3, I (Москва, Перово, ул. Новогиреевская, д. 29, корп. 3, пом. I)	I	56756,33	

I. Характеристика здания

№ п/п (в реестре зданий)	УНОМ (БТИ)	Адрес здания (БТИ)	Кадастровый номер (паспорт ГКН)	Общая площадь, кв.м (ГКН)	Общая площадь, кв.м (БТИ)	Назначение (ГКН)	Кадастровая стоимость		
							Дата	Стоимость объекта	Стоимость за кв.м. (Кад. стоимость здания делится на площадь ГКН)
1	2	3	4	5	6	7	8	9	10 = 9 / 5
1	19463	Российская Федерация, город Москва, внутри-	77:03:0006005:1058	2575	2575	Многоквартирный дом		378247183,25	146892,11

№ п/п (в реестре зданий)	УНОМ (БТИ)	Адрес здания (БТИ)	Кадастровый номер (паспорт ГКН)	Общая площадь, кв.м (ГКН)	Общая площадь, кв.м (БТИ)	Назначение (ГКН)	Кадастровая стоимость		
							Дата	Стоимость объекта	Стоимость за кв.м. (Кад. стоимость здания делится на площадь ГКН)
1	2	3	4	5	6	7	8	9	10 = 9 / 5
		городская территория муниципального округа Перово, Перовская улица, дом 38, корпус 1							

II. Реестр помещений в здании

Нежилая часть

№	Кадастровый номер	Площадь	Кадастровая стоимость	Адрес	Номер помещения	Стоимость за кв.м.	Собственник
1	2	3	4	5	6	7	8
1	77:03:0006005:4018	16,20	388915,02	111141, Москва, Перово, Перовская, 38, 1, I (Москва, Перово, ул. Перовская, д. 38, корп. 1, пом. I)	I	24007,10	

I. Характеристика здания

№ п/п (в реестре зданий)	УНОМ (БТИ)	Адрес здания (БТИ)	Кадастровый номер (паспорт ГКН)	Общая площадь, кв.м (ГКН)	Общая площадь, кв.м (БТИ)	Назначение (ГКН)	Кадастровая стоимость		
							Дата	Стоимость объекта	Стоимость за кв.м. (Кад. стоимость здания делится на площадь ГКН)
1	2	3	4	5	6	7	8	9	10 = 9 / 5
1	19464	Российская Федерация, город Москва, внутригородская территория муниципального округа Перово, Перовская улица, дом 38, корпус 2	77:03:0006005:1059	2588,60	2588,60	Многоквартирный дом		380345042,99	146930,79

II. Реестр помещений в здании

Нежилая часть

№	Кадастровый номер	Площадь	Кадастровая стоимость	Адрес	Номер помещения	Стоимость за кв.м.	Собственник
1	2	3	4	5	6	7	8
1	77:03:0006005:4079	18,90	453734,19	111141, Москва, Перово, Перовская, 38, 2, I (Москва, Перово, ул. Перовская, д. 38, корп. 2, пом. I)	I	24007,10	

I. Характеристика здания

№ п/п (в реестре зданий)	УНОМ (БТИ)	Адрес здания (БТИ)	Кадастровый номер (паспорт ГКН)	Общая площадь, кв.м (ГКН)	Общая площадь, кв.м (БТИ)	Назначение (ГКН)	Кадастровая стоимость		
							Дата	Стоимость объекта	Стоимость за кв.м. (Кад. стоимость здания делится на площадь ГКН)
1	2	3	4	5	6	7	8	9	10 = 9 / 5
1	19465	Российская Федерация, город Москва, внутригородская территория муниципального округа Перово, Перовская улица, дом 38, корпус 3	77:03:0006005:1060	4474,40	4474,40	Многоквартирный дом		656682676,10	146764,41

II. Реестр помещений в здании

Нежилая часть

№	Кадастровый номер	Площадь	Кадастровая стоимость	Адрес	Номер помещения	Стоимость за кв.м.	Собственник
1	2	3	4	5	6	7	8
1	77:03:0006005:4180	16,80	1022851,70	111141, Москва, Перово, Перовская, 38, 3, I (Москва, Перово, ул. Перовская, д. 38, корп. 3, пом. I)	I	60884,03	

I. Характеристика здания

№ п/п (в реестре зданий)	УНОМ (БТИ)	Адрес здания (БТИ)	Кадастровый номер (паспорт ГКН)	Общая площадь, кв.м (ГКН)	Общая площадь, кв.м (БТИ)	Назначение (ГКН)	Кадастровая стоимость		
							Дата	Стоимость объекта	Стоимость за кв.м. (Кад. стоимость здания делится на площадь ГКН)
1	2	3	4	5	6	7	8	9	10 = 9 / 5
1	19466	Российская Федерация, город Москва, внутригородская территория муниципального округа Перово, Перовская улица, дом 38, корпус 4	77:03:0006005:1061	4501,10	4501,10	Многоквартирный дом		657793004,55	146140,50

II. Реестр помещений в здании

Нежилая часть

№	Кадастровый номер	Площадь	Кадастровая стоимость	Адрес	Номер помещения	Стоимость за кв.м.	Собственник
1	2	3	4	5	6	7	8
1	77:03:0006005:4281	14,40	345702,24	111141, Москва, Перово, Перовская, 38, 4, I (Москва, Перово, ул. Перовская, д. 38, корп. 4, пом. I)	I	24007,10	

I. Характеристика здания

№ п/п (в реестре зданий)	УНОМ (БТИ)	Адрес здания (БТИ)	Кадастровый номер (паспорт ГКН)	Общая площадь, кв.м (ГКН)	Общая площадь, кв.м (БТИ)	Назначение (ГКН)	Кадастровая стоимость		
							Дата	Стоимость объекта	Стоимость за кв.м. (Кад. стоимость здания делится на площадь ГКН)
1	2	3	4	5	6	7	8	9	10 = 9 / 5
1	19469	Российская Федерация, город Москва, внутригородская территория муниципального округа Перово, Перовская улица, дом 40, корпус 1	77:03:0006005:1062	2587	2587	Многоквартирный дом		378375266,75	146260,25

II. Реестр помещений в здании

Нежилая часть

№	Кадастровый номер	Площадь	Кадастровая стоимость	Адрес	Номер помещения	Стоимость за кв.м.	Собственник
1	2	3	4	5	6	7	8
1	77:03:0006005:4282	19,50	1187238,59	111141, Москва, Перово, Перовская, 40, 1, I (Москва, Перово, ул. Перовская, д. 40, корп. 1, пом. I)	I	60884,03	

I. Характеристика здания

№ п/п (в реестре зданий)	УНОМ (БТИ)	Адрес здания (БТИ)	Кадастровый номер (паспорт ГКН)	Общая площадь, кв.м (ГКН)	Общая площадь, кв.м (БТИ)	Назначение (ГКН)	Кадастровая стоимость		
							Дата	Стоимость объекта	Стоимость за кв.м. (Кад. стоимость здания делится на площадь ГКН)
1	2	3	4	5	6	7	8	9	10 = 9 / 5
1	19470	Российская Федерация, город Москва, внутригородская территория	77:03:0006005:1063	2609,10	2609,10	Многоквартирный дом		381527858,09	146229,68

№ п/п (в реестре зданий)	УНОМ (БТИ)	Адрес здания (БТИ)	Кадастровый номер (паспорт ГКН)	Общая площадь, кв.м (ГКН)	Общая площадь, кв.м (БТИ)	Назначение (ГКН)	Кадастровая стоимость		
							Дата	Стоимость объекта	Стоимость за кв.м. (Кад. стоимость здания делится на площадь ГКН)
1	2	3	4	5	6	7	8	9	10 = 9 / 5
		муниципальный округ Перово, Перовская улица, дом 40, корпус 2							

II. Реестр помещений в здании

Нежилая часть

№	Кадастровый номер	Площадь	Кадастровая стоимость	Адрес	Номер помещения	Стоимость за кв.м.	Собственник
1	2	3	4	5	6	7	8
1	77:03:0006005:4343	20,20	1229857,41	111141, Москва, Перово, Перовская, 40, 2, I (Москва, Перово, ул. Перовская, д. 40, корп. 2, пом. I)	I	60884,03	

I. Характеристика здания

№ п/п (в реестре зданий)	УНОМ (БТИ)	Адрес здания (БТИ)	Кадастровый номер (паспорт ГКН)	Общая площадь, кв.м (ГКН)	Общая площадь, кв.м (БТИ)	Назначение (ГКН)	Кадастровая стоимость		
							Дата	Стоимость объекта	Стоимость за кв.м. (Кад. стоимость здания делится на площадь ГКН)
1	2	3	4	5	6	7	8	9	10 = 9 / 5
1	19471	Российская Федерация, город Москва, внутригородская территория муниципального округа Перово, Перовская улица, дом 40, корпус 3	77:03:0006005:1064	4491,60	4491,60	Многоквартирный дом		655772027,94	145999,65

II. Реестр помещений в здании

Нежилая часть

№	Кадастровый номер	Площадь	Кадастровая стоимость	Адрес	Номер помещения	Стоимость за кв.м.	Собственник
1	2	3	4	5	6	7	8
1	77:03:0006005:4404	18,90	1150708,17	111141, Москва, Перово, Перовская, 40, 3, I (Москва, Перово, ул. Перовская, д. 40, корп. 3, пом. I)	I	60884,03	

I. Характеристика здания

№ п/п (в реестре зданий)	УНОМ (БТИ)	Адрес здания (БТИ)	Кадастровый номер (паспорт ГКН)	Общая площадь, кв.м (ГКН)	Общая площадь, кв.м (БТИ)	Назначение (ГКН)	Кадастровая стоимость		
							Дата	Стоимость объекта	Стоимость за кв.м. (Кад. стоимость здания делится на площадь ГКН)
1	2	3	4	5	6	7	8	9	10 = 9 / 5
1	16175	Российская Федерация, город Москва, внутригородская территория муниципального округа Северное Измайлово, Никитинская улица, дом 16, корпус 1	77:03:0005002:1017	3523,60	3523,40	Многоквартирный дом		487454612,58	138339,94

II. Реестр помещений в здании

Нежилая часть

№	Кадастровый номер	Площадь	Кадастровая стоимость	Адрес	Номер помещения	Стоимость за кв.м.	Собственник
1	2	3	4	5	6	7	8
1	77:03:0005002:1333	40,50	2360261,43	105425, Москва, Северное Измайлово, Никитинская, 16, 1, II (Москва, Северное Измайлово, ул. Никитинская, д. 16, корп. 1, пом. II)	II	58278,06	
2	77:03:0005002:1334	6,40	372979,58	105425, Москва, Северное Измайлово, Никитинская, 16, 1, III (Москва, Северное Измайлово, ул. Никитинская, д. 16, корп. 1, пом. III)	III	58278,06	

I. Характеристика здания

№ п/п (в реестре зданий)	УНОМ (БТИ)	Адрес здания (БТИ)	Кадастровый номер (паспорт ГКН)	Общая площадь, кв.м (ГКН)	Общая площадь, кв.м (БТИ)	Назначение (ГКН)	Кадастровая стоимость		
							Дата	Стоимость объекта	Стоимость за кв.м. (Кад. стоимость здания делится на площадь ГКН)
1	2	3	4	5	6	7	8	9	10 = 9 / 5
1	16180	Российская Федерация, город Москва, внутригородская территория муниципального округа Северное Измайлово,	77:03:0005002:1020	2578,70	2578,70	Многоквартирный дом		352969000,54	136878,66

№ п/п (в реестре зданий)	УНОМ (БТИ)	Адрес здания (БТИ)	Кадастровый номер (паспорт ГКН)	Общая площадь, кв.м (ГКН)	Общая площадь, кв.м (БТИ)	Назначение (ГКН)	Кадастровая стоимость		
							Дата	Стоимость объекта	Стоимость за кв.м. (Кад. стоимость здания делится на площадь ГКН)
1	2	3	4	5	6	7	8	9	10 = 9 / 5
		Никитинская улица, дом 18							

II. Реестр помещений в здании

Нежилая часть

№	Кадастровый номер	Площадь	Кадастровая стоимость	Адрес	Номер помещения	Стоимость за кв.м.	Собственник
1	2	3	4	5	6	7	8
1	77:03:0005002:1584	5,90	343840,55	105425, Москва, Северное Измайлово, Никитинская, 18, II (Москва, Северное Измайлово, ул. Никитинская, д. 18, пом. II)	II	58278,06	

I. Характеристика здания

№ п/п (в реестре зданий)	УНОМ (БТИ)	Адрес здания (БТИ)	Кадастровый номер (паспорт ГКН)	Общая площадь, кв.м (ГКН)	Общая площадь, кв.м (БТИ)	Назначение (ГКН)	Кадастровая стоимость		
							Дата	Стоимость объекта	Стоимость за кв.м. (Кад. стоимость здания делится на площадь ГКН)
1	2	3	4	5	6	7	8	9	10 = 9 / 5
1	16184	Российская Федерация, город Москва, внутригородская территория муниципального округа Северное Измайлово, Никитинская улица, дом 20	77:03:0005002:1021	3618,80	3618,50	Многоквартирный дом		492908099,07	136207,61

II. Реестр помещений в здании

Нежилая часть

№	Кадастровый номер	Площадь	Кадастровая стоимость	Адрес	Номер помещения	Стоимость за кв.м.	Собственник
1	2	3	4	5	6	7	8
1	77:03:0005002:1661	124	7226479,44	105425, Москва, Северное Измайлово, Никитинская, 20, II (Москва, Северное Измайлово, ул. Никитинская, д. 20, пом. II)	II	58278,06	
2	77:03:0005002:1662	5,70	332184,94	105425, Москва, Северное Измайлово, Никитинская, 20, III (Москва, Северное Измайлово,	III	58278,06	

№	Кадастровый номер	Площадь	Кадастровая стоимость	Адрес	Номер помещения	Стоимость за кв.м.	Собственник
1	2	3	4	5	6	7	8
3	77:03:0005002:1663	181	10548328,86	ул. Никитинская, д. 20, пом. III) 105425, Москва, Северное Измайлово, Никитинская, 20, I (Москва, Северное Измайлово, ул. Никитинская, д. 20, пом. I)	I	58278,06	

I. Характеристика здания

№ п/п (в реестре зданий)	УНОМ (БТИ)	Адрес здания (БТИ)	Кадастровый номер (паспорт ГКН)	Общая площадь, кв.м (ГКН)	Общая площадь, кв.м (БТИ)	Назначение (ГКН)	Кадастровая стоимость		
							Дата	Стоимость объекта	Стоимость за кв.м. (Кад. стоимость здания делится на площадь ГКН)
1	2	3	4	5	6	7	8	9	10 = 9 / 5
1	16188	Российская Федерация, город Москва, внутригородская территория муниципального округа Северное Измайлово, Никитинская улица, дом 22	77:03:0005002:1022	2559,60	2559,60	Многоквартирный дом		348024358,30	135968,26

II. Реестр помещений в здании

Нежилая часть

№	Кадастровый номер	Площадь	Кадастровая стоимость	Адрес	Номер помещения	Стоимость за кв.м.	Собственник
1	2	3	4	5	6	7	8
1	77:03:0005002:1724	6,10	355496,17	105425, Москва, Северное Измайлово, Никитинская, 22, II (Москва, Северное Измайлово, ул. Никитинская, д. 22, пом. II)	II	58278,06	

I. Характеристика здания

№ п/п (в реестре зданий)	УНОМ (БТИ)	Адрес здания (БТИ)	Кадастровый номер (паспорт ГКН)	Общая площадь, кв.м (ГКН)	Общая площадь, кв.м (БТИ)	Назначение (ГКН)	Кадастровая стоимость		
							Дата	Стоимость объекта	Стоимость за кв.м. (Кад. стоимость здания делится на площадь ГКН)
1	2	3	4	5	6	7	8	9	10 = 9 / 5
1	18762	Российская Федерация, город Москва, внутригородская территория	77:03:0005010:1078	3570,20	3570,20	Многоквартирный дом		500152673,99	140090,94

№ п/п (в реестре зданий)	УНОМ (БТИ)	Адрес здания (БТИ)	Кадастровый номер (паспорт ГКН)	Общая площадь, кв.м (ГКН)	Общая площадь, кв.м (БТИ)	Назначение (ГКН)	Кадастровая стоимость		
							Дата	Стоимость объекта	Стоимость за кв.м. (Кад. стоимость здания делится на площадь ГКН)
1	2	3	4	5	6	7	8	9	10 = 9 / 5
		муниципальный округ Северное Измайлово, 9-я Парковая улица, дом 61, корпус 3							

II. Реестр помещений в здании

Нежилая часть

№	Кадастровый номер	Площадь	Кадастровая стоимость	Адрес	Номер помещения	Стоимость за кв.м.	Собственник
1	2	3	4	5	6	7	8
1	77:03:0005010:5897	20,50	1379184,24	105215, Москва, Северное Измайлово, Парковая 9-я, 61, 3, I (Москва, Северное Измайлово, ул. Парковая 9-я, д. 61, корп. 3, пом. I)	I	67277,28	

I. Характеристика здания

№ п/п (в реестре зданий)	УНОМ (БТИ)	Адрес здания (БТИ)	Кадастровый номер (паспорт ГКН)	Общая площадь, кв.м (ГКН)	Общая площадь, кв.м (БТИ)	Назначение (ГКН)	Кадастровая стоимость		
							Дата	Стоимость объекта	Стоимость за кв.м. (Кад. стоимость здания делится на площадь ГКН)
1	2	3	4	5	6	7	8	9	10 = 9 / 5
1	18763	Российская Федерация, город Москва, внутригородская территория муниципального округа Северное Измайлово, 9-я Парковая улица, дом 61, корпус 4	77:03:0005010:1079	3511,20	3511,20	Многоквартирный дом		491315263,82	139928,02

II. Реестр помещений в здании

Нежилая часть

№	Кадастровый номер	Площадь	Кадастровая стоимость	Адрес	Номер помещения	Стоимость за кв.м.	Собственник
1	2	3	4	5	6	7	8
1	77:03:0005010:5978	22,30	1500283,34	105215, Москва, Северное Измайлово, Парковая 9-я, 61, 4, I (Москва, Северное Измайлово,	I	67277,28	

№	Кадастровый номер	Площадь	Кадастровая стоимость	Адрес	Номер помещения	Стоимость за кв.м.	Собственник
1	2	3	4	5	6	7	8
				ул. Парковая 9-я, д. 61, корп. 4, пом. I)			

И. Характеристика здания

№ п/п (в реестре зданий)	УНОМ (БТИ)	Адрес здания (БТИ)	Кадастровый номер (паспорт ГКН)	Общая площадь, кв.м (ГКН)	Общая площадь, кв.м (БТИ)	Назначение (ГКН)	Кадастровая стоимость		
							Дата	Стоимость объекта	Стоимость за кв.м. (Кад. стоимость здания делится на площадь ГКН)
1	2	3	4	5	6	7	8	9	10 = 9 / 5
1	29870	Российская Федерация, город Москва, внутригородская территория муниципального округа Северное Измайлово, Щёлковский проезд, дом 1	77:03:0005002:1056	3558,60	3557,70	Многоквартирный дом		503101879,11	141376,35

II. Реестр помещений в здании

Нежилая часть

№	Кадастровый номер	Площадь	Кадастровая стоимость	Адрес	Номер помещения	Стоимость за кв.м.	Собственник
1	2	3	4	5	6	7	8
1	77:03:0005002:5218	51,80	3018803,51	105425, Москва, Северное Измайлово, Щёлковский, 1, II (Москва, Северное Измайлово, проезд. Щёлковский, д. 1, пом. II)	II	58278,06	

И. Характеристика здания

№ п/п (в реестре зданий)	УНОМ (БТИ)	Адрес здания (БТИ)	Кадастровый номер (паспорт ГКН)	Общая площадь, кв.м (ГКН)	Общая площадь, кв.м (БТИ)	Назначение (ГКН)	Кадастровая стоимость		
							Дата	Стоимость объекта	Стоимость за кв.м. (Кад. стоимость здания делится на площадь ГКН)
1	2	3	4	5	6	7	8	9	10 = 9 / 5
1	29877	Российская Федерация, город Москва, внутригородская территория муниципального округа Северное Измайлово, Щёлковский	77:03:0005002:1063	2603,50	2603,50	Многоквартирный дом		353751421,66	135875,33

№ п/п (в реестре зданий)	УНОМ (БТИ)	Адрес здания (БТИ)	Кадастровый номер (паспорт ГКН)	Общая площадь, кв.м (ГКН)	Общая площадь, кв.м (БТИ)	Назначение (ГКН)	Кадастровая стоимость		
							Дата	Стоимость объекта	Стоимость за кв.м. (Кад. стоимость здания делится на площадь ГКН)
1	2	3	4	5	6	7	8	9	10 = 9 / 5
		проезд, дом 11, корпус 2							

II. Реестр помещений в здании

Нежилая часть

№	Кадастровый номер	Площадь	Кадастровая стоимость	Адрес	Номер помещения	Стоимость за кв.м.	Собственник
1	2	3	4	5	6	7	8
1	77:03:0005002:5765	51	2972181,06	105425, Москва, Северное Измайлово, Щёлковский, 11, 2, II (Москва, Северное Измайлово, проезд. Щёлковский, д. 11, корп. 2, пом. II)	II	58278,06	

I. Характеристика здания

№ п/п (в реестре зданий)	УНОМ (БТИ)	Адрес здания (БТИ)	Кадастровый номер (паспорт ГКН)	Общая площадь, кв.м (ГКН)	Общая площадь, кв.м (БТИ)	Назначение (ГКН)	Кадастровая стоимость		
							Дата	Стоимость объекта	Стоимость за кв.м. (Кад. стоимость здания делится на площадь ГКН)
1	2	3	4	5	6	7	8	9	10 = 9 / 5
1	29871	Российская Федерация, город Москва, внутригородская территория муниципального округа Северное Измайлово, Щёлковский проезд, дом 3, корпус 1	77:03:0005002:1057	3634	3634	Многоквартирный дом		509316111,02	140153,03

II. Реестр помещений в здании

Нежилая часть

№	Кадастровый номер	Площадь	Кадастровая стоимость	Адрес	Номер помещения	Стоимость за кв.м.	Собственник
1	2	3	4	5	6	7	8
1	77:03:0005002:5299	122,20	7121578,93	105425, Москва, Северное Измайлово, Щёлковский, 3, 1, III (Москва, Северное Измайлово, проезд. Щёлковский, д. 3, корп. 1, пом. III)	III	58278,06	

I. Характеристика здания

№ п/п (в реестре зданий)	УНОМ (БТИ)	Адрес здания (БТИ)	Кадастровый номер (паспорт ГКН)	Общая площадь, кв.м (ГКН)	Общая площадь, кв.м (БТИ)	Назначение (ГКН)	Кадастровая стоимость		
							Дата	Стоимость объекта	Стоимость за кв.м. (Кад. стоимость здания делится на площадь ГКН)
1	2	3	4	5	6	7	8	9	10 = 9 / 5
1	29874	Российская Федерация, город Москва, внутригородская территория муниципального округа Северное Измайлово, Щёлковский проезд, дом 7, корпус 1	77:03:0005002:1060	3793,10	3793,60	Многоквартирный дом		525709663,46	138596,31

II. Реестр помещений в здании

Нежилая часть

№	Кадастровый номер	Площадь	Кадастровая стоимость	Адрес	Номер помещения	Стоимость за кв.м.	Собственник
1	2	3	4	5	6	7	8
1	77:03:0005002:5540	36,80	2144632,61	105425, Москва, Северное Измайлово, Щёлковский, 7, 1, II (Москва, Северное Измайлово, проезд. Щёлковский, д. 7, корп. 1, пом. II)	II	58278,06	
2	77:03:0005002:5541	252,60	17734227,58	105425, Москва, Северное Измайлово, Щёлковский, 7, 1, III (Москва, Северное Измайлово, проезд. Щёлковский, д. 7, корп. 1, пом. III)	III	70206,76	

I. Характеристика здания

№ п/п (в реестре зданий)	УНОМ (БТИ)	Адрес здания (БТИ)	Кадастровый номер (паспорт ГКН)	Общая площадь, кв.м (ГКН)	Общая площадь, кв.м (БТИ)	Назначение (ГКН)	Кадастровая стоимость		
							Дата	Стоимость объекта	Стоимость за кв.м. (Кад. стоимость здания делится на площадь ГКН)
1	2	3	4	5	6	7	8	9	10 = 9 / 5
1	29875	Российская Федерация, город Москва, внутригородская территория муниципального округа Северное Измайлово, Щёлковский	77:03:0005002:1061	3523	3523	Многоквартирный дом		488035940,73	138528,51

№ п/п (в реестре зданий)	УНОМ (БТИ)	Адрес здания (БТИ)	Кадастровый номер (паспорт ГКН)	Общая площадь, кв.м (ГКН)	Общая площадь, кв.м (БТИ)	Назначение (ГКН)	Кадастровая стоимость		
							Дата	Стоимость объекта	Стоимость за кв.м. (Кад. стоимость здания делится на площадь ГКН)
1	2	3	4	5	6	7	8	9	10 = 9 / 5
		проезд, дом 7, корпус 2							

II. Реестр помещений в здании

Нежилая часть

№	Кадастровый номер	Площадь	Кадастровая стоимость	Адрес	Номер помещения	Стоимость за кв.м.	Собственник
1	2	3	4	5	6	7	8
1	77:03:0005002:5622	6,60	384635,20	105425, Москва, Северное Измайлово, Щёлковский, 7, 2, III (Москва, Северное Измайлово, проезд, Щёлковский, д. 7, корп. 2, пом. III)	III	58278,06	

I. Характеристика здания

№ п/п (в реестре зданий)	УНОМ (БТИ)	Адрес здания (БТИ)	Кадастровый номер (паспорт ГКН)	Общая площадь, кв.м (ГКН)	Общая площадь, кв.м (БТИ)	Назначение (ГКН)	Кадастровая стоимость		
							Дата	Стоимость объекта	Стоимость за кв.м. (Кад. стоимость здания делится на площадь ГКН)
1	2	3	4	5	6	7	8	9	10 = 9 / 5
1	29921	Российская Федерация, город Москва, внутригородская территория муниципального округа Северное Измайлово, Щёлковское шоссе, дом 46	77:03:0005010:1089	2539,20	2539,20	Многоквартирный дом		351905036,45	138588,94

II. Реестр помещений в здании

Нежилая часть

№	Кадастровый номер	Площадь	Кадастровая стоимость	Адрес	Номер помещения	Стоимость за кв.м.	Собственник
1	2	3	4	5	6	7	8
1	77:03:0005010:6700	4,80	322930,94	105215, Москва, Северное Измайлово, Щёлковское, 46, I (Москва, Северное Измайлово, ш. Щёлковское, д. 46, пом. I)	I	67277,28	

I. Характеристика здания

№ п/п (в реестре зданий)	УНОМ (БТИ)	Адрес здания (БТИ)	Кадастровый номер (паспорт ГКН)	Общая площадь, кв.м (ГКН)	Общая площадь, кв.м (БТИ)	Назначение (ГКН)	Кадастровая стоимость		
							Дата	Стоимость объекта	Стоимость за кв.м. (Кад. стоимость здания делится на площадь ГКН)
1	2	3	4	5	6	7	8	9	10 = 9 / 5
1	29925	Российская Федерация, город Москва, внутригородская территория муниципального округа Северное Измайлово, Щёлковское шоссе, дом 50	77:03:0005010:1090	2528,10	2528,10	Многоквартирный дом		351772828,43	139145,14

II. Реестр помещений в здании

Нежилая часть

№	Кадастровый номер	Площадь	Кадастровая стоимость	Адрес	Номер помещения	Стоимость за кв.м.	Собственник
1	2	3	4	5	6	7	8
1	77:03:0005010:6761	4,90	329658,67	105215, Москва, Северное Измайлово, Щёлковское, 50, I (Москва, Северное Измайлово, ш. Щёлковское, д. 50, пом. I)	I	67277,28	

I. Характеристика здания

№ п/п (в реестре зданий)	УНОМ (БТИ)	Адрес здания (БТИ)	Кадастровый номер (паспорт ГКН)	Общая площадь, кв.м (ГКН)	Общая площадь, кв.м (БТИ)	Назначение (ГКН)	Кадастровая стоимость		
							Дата	Стоимость объекта	Стоимость за кв.м. (Кад. стоимость здания делится на площадь ГКН)
1	2	3	4	5	6	7	8	9	10 = 9 / 5
1	29927	Российская Федерация, город Москва, внутригородская территория муниципального округа Северное Измайлово, Щёлковское шоссе, дом 52, корпус 2	77:03:0005010:1091	2608,80	2608,80	Многоквартирный дом		366311991,02	140413,98

II. Реестр помещений в здании

Нежилая часть

№	Кадастровый номер	Площадь	Кадастровая стоимость	Адрес	Номер помещения	Стоимость за кв.м.	Собственник
1	2	3	4	5	6	7	8
1	77:03:0005010:6822	17,90	1204263,31	105215, Москва, Северное Измайлово, Щёлковское, 52, 2, I (Москва, Северное Измайлово, ш. Щёлковское, д. 52, корп. 2, пом. I)	I	67277,28	

I. Характеристика здания

№ п/п (в реестре зданий)	УНОМ (БТИ)	Адрес здания (БТИ)	Кадастровый номер (паспорт ГКН)	Общая площадь, кв.м (ГКН)	Общая площадь, кв.м (БТИ)	Назначение (ГКН)	Кадастровая стоимость		
							Дата	Стоимость объекта	Стоимость за кв.м. (Кад. стоимость здания делится на площадь ГКН)
1	2	3	4	5	6	7	8	9	10 = 9 / 5
1	2902	Российская Федерация, город Москва, внутригородская территория муниципального округа Соколиная Гора, проспект Будённого, дом 11	77:03:0004004:1031	3536,60	3539,70	Многоквартирный дом		580299297,57	164083,95

II. Реестр помещений в здании

Нежилая часть

№	Кадастровый номер	Площадь	Кадастровая стоимость	Адрес	Номер помещения	Стоимость за кв.м.	Собственник
1	2	3	4	5	6	7	8
1	77:03:0004004:3356	5,20	304564,99	105118, Москва, Соколиная Гора, Будённого, 11, I (Москва, Соколиная Гора, пр-кт. Будённого, д. 11, пом. I)	I	58570,19	
2	77:03:0004004:3358	72	9173835,36	105118, Москва, Соколиная Гора, Будённого, 11, II (Москва, Соколиная Гора, пр-кт. Будённого, д. 11, пом. II)	II	127414,38	

I. Характеристика здания

№ п/п (в реестре зданий)	УНОМ (БТИ)	Адрес здания (БТИ)	Кадастровый номер (паспорт ГКН)	Общая площадь, кв.м (ГКН)	Общая площадь, кв.м (БТИ)	Назначение (ГКН)	Кадастровая стоимость		
							Дата	Стоимость объекта	Стоимость за кв.м. (Кад. стоимость здания делится на площадь ГКН)
1	2	3	4	5	6	7	8	9	10 = 9 / 5
1	13651	Российская Федерация, город Москва, внутригородская территория муниципального округа Соколиная Гора, Мажоров переулок, дом 8	77:03:0003013:1023	2695,30	2681,80	Многоквартирный дом		453605405,69	168294,96

II. Реестр помещений в здании

Нежилая часть

№	Кадастровый номер	Площадь	Кадастровая стоимость	Адрес	Номер помещения	Стоимость за кв.м.	Собственник
1	2	3	4	5	6	7	8
1	77:03:0003013:1361	28,30	2073521,47	107023, Москва, Соколиная Гора, Мажоров, 8, I (Москва, Соколиная Гора, пер. Мажоров, д. 8, пом. I)	I	73269,31	
2	77:03:0003013:1362	500	36634655	107023, Москва, Соколиная Гора, Мажоров, 8, I (Москва, Соколиная Гора, пер. Мажоров, д. 8, пом. I)	I	73269,31	
3	77:03:0003013:1363	68,40	5011620,80	107023, Москва, Соколиная Гора, Мажоров, 8, I (Москва, Соколиная Гора, пер. Мажоров, д. 8, пом. I)	I	73269,31	

I. Характеристика здания

№ п/п (в реестре зданий)	УНОМ (БТИ)	Адрес здания (БТИ)	Кадастровый номер (паспорт ГКН)	Общая площадь, кв.м (ГКН)	Общая площадь, кв.м (БТИ)	Назначение (ГКН)	Кадастровая стоимость		
							Дата	Стоимость объекта	Стоимость за кв.м. (Кад. стоимость здания делится на площадь ГКН)
1	2	3	4	5	6	7	8	9	10 = 9 / 5
1	24230	Российская Федерация, город Москва, внутригородская территория муниципального округа Сокольники,	77:03:0003001:1025	3800,70	3803,30	Многоквартирный дом		765217355,13	201335,90

№ п/п (в реестре зданий)	УНОМ (БТИ)	Адрес здания (БТИ)	Кадастровый номер (паспорт ГКН)	Общая площадь, кв.м (ГКН)	Общая площадь, кв.м (БТИ)	Назначение (ГКН)	Кадастровая стоимость		
							Дата	Стоимость объекта	Стоимость за кв.м. (Кад. стоимость здания делится на площадь ГКН)
1	2	3	4	5	6	7	8	9	10 = 9 / 5
		улица Сокольнический Вал, дом 2							

II. Реестр помещений в здании

Нежилая часть

№	Кадастровый номер	Площадь	Кадастровая стоимость	Адрес	Номер помещения	Стоимость за кв.м.	Собственник
1	2	3	4	5	6	7	8
1	77:03:0003001:1241	41,60	1474747,87	107113, Москва, Сокольники, Сокольнический Вал, 2, II (Москва, Сокольники, ул. Сокольнический Вал, д. 2, пом. II)	II	35450,67	
2	77:03:0003001:1242	39,10	3018939,93	107113, Москва, Сокольники, Сокольнический Вал, 2, 67 (Москва, Сокольники, ул. Сокольнический Вал, д. 2, пом. 67)	67	77210,74	
3	77:03:0003001:1323	89,20	3162199,76	107113, Москва, Сокольники, Сокольнический Вал, 2, VI (Москва, Сокольники, ул. Сокольнический Вал, д. 2, пом. VI)	VI	35450,67	
4	77:03:0003001:1324	37,40	1325855,06	107113, Москва, Сокольники, Сокольнический Вал, 2, 1 (Москва, Сокольники, ул. Сокольнический Вал, д. 2, пом. 1)	1	35450,67	
5	77:03:0003001:1325	4,60	183967,16	107113, Москва, Сокольники, Сокольнический Вал, 2, III (Москва, Сокольники, ул. Сокольнический Вал, д. 2, пом. III)	III	39992,86	
6	77:03:0003001:1326	40,40	1432207,07	107113, Москва, Сокольники, Сокольнический Вал, 2, 23 (Москва, Сокольники, ул. Сокольнический Вал, д. 2, пом. 23)	23	35450,67	
7	77:03:0003001:1327	49,20	3798768,41	107113, Москва, Сокольники, Сокольнический Вал, 2, 46 (Москва, Сокольники, ул. Сокольнический Вал, д. 2, пом. 46)	46	77210,74	
8	77:03:0003001:1328	36,60	1463738,68	107113, Москва, Сокольники, Сокольнический Вал, 2 (Москва, Сокольники,		39992,86	

№	Кадастровый номер	Площадь	Кадастровая стоимость	Адрес	Номер помещения	Стоимость за кв.м.	Собственник
1	2	3	4	5	6	7	8
				ул. Сокольнический Вал, д. 2)			

I. Характеристика здания

№ п/п (в реестре зданий)	УНОМ (БТИ)	Адрес здания (БТИ)	Кадастровый номер (паспорт ГКН)	Общая площадь, кв.м (ГКН)	Общая площадь, кв.м (БТИ)	Назначение (ГКН)	Кадастровая стоимость		
							Дата	Стоимость объекта	Стоимость за кв.м. (Кад. стоимость здания делится на площадь ГКН)
1	2	3	4	5	6	7	8	9	10 = 9 / 5
1	24231	Российская Федерация, город Москва, внутригородская территория муниципального округа Сокольники, улица Сокольнический Вал, дом 4	77:03:0003001:1026	2806,90	2806,90	Многоквартирный дом		562953716,55	200560,66

II. Реестр помещений в здании

Нежилая часть

№	Кадастровый номер	Площадь	Кадастровая стоимость	Адрес	Номер помещения	Стоимость за кв.м.	Собственник
1	2	3	4	5	6	7	8
1	77:03:0001001:2859	203,60	15720106,66	107113, Москва, Сокольники, Сокольнический Вал, 4 (г. Москва, ул. Сокольнический Вал, д.4) цоколь, Помещение VI - комнаты с 1 по 4; Помещение 1 - комнаты с 1 по 5; Помещение 2 - комнаты 1, 1а, с 2 по 5; Помещение 23 - комнаты с 1 по 5; Помещение 46 - комнаты с 1 по 4	цоколь, Помещение VI - комнаты с 1 по 4; Помещение 1 - комнаты с 1 по 5; Помещение 2 - комнаты 1, 1а, с 2 по 5; Помещение 23 - комнаты с 1 по 5; Помещение 46 - комнаты с 1 по 4	77210,74	

I. Характеристика здания

№ п/п (в реестре зданий)	УНОМ (БТИ)	Адрес здания (БТИ)	Кадастровый номер (паспорт ГКН)	Общая площадь, кв.м (ГКН)	Общая площадь, кв.м (БТИ)	Назначение (ГКН)	Кадастровая стоимость		
							Дата	Стоимость объекта	Стоимость за кв.м. (Кад. стоимость здания делится на площадь ГКН)
1	2	3	4	5	6	7	8	9	10 = 9 / 5
1	24232	Российская Федерация, город Москва, внутригородская территория муниципального округа Сокольники, улица Сокольнический Вал, дом 6, корпус 1	77:03:0003001:1027	3616,30	3616,50	Многоквартирный дом		723922506,16	200183,20

II. Реестр помещений в здании

Нежилая часть

№	Кадастровый номер	Площадь	Кадастровая стоимость	Адрес	Номер помещения	Стоимость за кв.м.	Собственник
1	2	3	4	5	6	7	8
2	77:03:0003001:1475	7,90	315943,59	107113, Москва, Сокольники, Сокольнический Вал, 6, 1, I (Москва, Сокольники, ул. Сокольнический Вал, д. 6, корп. 1, пом. I)	I	39992,86	
3	77:03:0003001:1476	120	3847364,40	107113, Москва, район Сокольники, ул. Сокольнический Вал, Дом 6, Корпус 1, Помещение Ia	Помещение Ia	32061,37	

I. Характеристика здания

№ п/п (в реестре зданий)	УНОМ (БТИ)	Адрес здания (БТИ)	Кадастровый номер (паспорт ГКН)	Общая площадь, кв.м (ГКН)	Общая площадь, кв.м (БТИ)	Назначение (ГКН)	Кадастровая стоимость		
							Дата	Стоимость объекта	Стоимость за кв.м. (Кад. стоимость здания делится на площадь ГКН)
1	2	3	4	5	6	7	8	9	10 = 9 / 5
1	24233	Российская Федерация, город Москва, внутригородская территория муниципального округа Сокольники, улица Сокольнический Вал, дом 6, корпус 2	77:03:0003001:1028	3701,60	3701,10	Многоквартирный дом		740153687,11	199955,07

II. Реестр помещений в здании

Нежилая часть

№	Кадастровый номер	Площадь	Кадастровая стоимость	Адрес	Номер помещения	Стоимость за кв.м.	Собственник
1	2	3	4	5	6	7	8
1	77:03:0003001:1557	217,50	16793335,95	107113, Москва, Сокольники, Сокольнический Вал, 6, 2, I (Москва, Сокольники, ул. Сокольнический Вал, д. 6, корп. 2, пом. I)	I	77210,74	
2	77:03:0003001:1558	5,90	235957,87	107113, Москва, Сокольники, Сокольнический Вал, 6, 2, II (Москва, Сокольники, ул. Сокольнический Вал, д. 6, корп. 2, пом. II)	II	39992,86	
3	77:03:0003001:1812	64	4941487,36	107113, Москва, Сокольники, Сокольнический Вал, 6, 2 (Москва, Сокольники, ул. Сокольнический Вал, д. 6, корп. 2)		77210,74	

Помещение. Нежилое помещение, 77:03:0006005:1912
Москва, Новогиреево, ул. Кусковская, д. 21, корп. 2, пом. I
Реестр собственности города Москвы (вер. 3.6.230) > Объекты > Помещения

Основные данные
Общие данные
Сведения об адресе
Количественные и площадные данные
Кадастровая стоимость
Имущественная казна
Правоотношения

Регистрационный номер	Вид субъекта	Наименование/ФИО	Вид права	Дата регистрации права (возникно...)	Дата регистрации права (погашении)	Дата начала права	Дата окончания права	Номер договора	Дата договора	Размер доли	Документы
Записей не найдено											

Права до 1998 года

Регистрационный номер	Вид субъекта	Наименование/ФИО	Вид права	Дата начала права	Дата окончания права	Вид объекта	Площадь
Записей не найдено							

Помещение. Нежилое помещение, 77:03:0006005:1913
Москва, Новогиреево, ул. Кусковская, д. 21, корп. 2, пом. II

Реестр собственности города Москвы (вер. 3.6.230) - Объекты - Помещения

Основные данные
Общие данные
Сведения об адресе
Количественные и площадные данные
Кадастровая стоимость
Имущественная казна
Правоотношения

Регистрационный номер	Вид субъекта	Наименование/ФИО	Вид права	Дата регистрации права (возникно...	Дата регистрации права (погашение)	Дата начала права	Дата окончания права	Номер договора	Дата договора	Размер доли	Документы
Записей не найдено											

Права до 1998 года

Регистрационный номер	Вид субъекта	Наименование/ФИО	Вид права	Дата начала права	Дата окончания права	Вид объекта	Площадь
Записей не найдено							

Помещение. Нежилое помещение, 77:03:0005002:5704
Москва, Северное Измайлово, проезд. Щёлковский, д. 11, корп. 1, пом. II

Реестр собственности города Москвы (вер. 3.6.230) - Объекты - Помещения

Основные данные
Общие данные
Сведения об адресе
Количественные и площадные данные
Кадастровая стоимость
Имущественная казна
Правоотношения

Регистрационный номер	Вид субъекта	Наименование/ФИО	Вид права	Дата регистрации права (возникно...	Дата регистрации права (погашение)	Дата начала права	Дата окончания права	Номер договора	Дата договора	Размер доли	Документы
Записей не найдено											

Права до 1998 года

Регистрационный номер	Вид субъекта	Наименование/ФИО	Вид права	Дата начала права	Дата окончания права	Вид объекта	Площадь
Записей не найдено							

Помещение. Нежилое помещение, 77:03:0005002:5703
Москва, Северное Измайлово, проезд. Щёлковский, д. 11, корп. 1, пом. I

Реестр собственности города Москвы (вер. 3.6.230) - Объекты - Помещения

Основные данные
Общие данные
Сведения об адресе
Количественные и площадные данные
Кадастровая стоимость
Имущественная казна
Правоотношения

Регистрационный номер	Вид субъекта	Наименование/ФИО	Вид права	Дата регистрации права (возникно...	Дата регистрации права (погашение)	Дата начала права	Дата окончания права	Номер договора	Дата договора	Размер доли	Документы
Записей не найдено											

Права до 1998 года

Регистрационный номер	Вид субъекта	Наименование/ФИО	Вид права	Дата начала права	Дата окончания права	Вид объекта	Площадь
Записей не найдено							

I. Характеристика здания

№ п/п (в реестре зданий)	УНОМ (БТИ)	Адрес здания (БТИ)	Кадастровый номер (паспорт ГКН)	Общая площадь, кв.м (ГКН)	Общая площадь, кв.м (БТИ)	Назначение (ГКН)	Кадастровая стоимость		
							Дата	Стоимость объекта	Стоимость за кв.м. (Кад. стоимость здания делится на площадь ГКН)
1	2	3	4	5	6	7	8	9	10 = 9 / 5
1	10915	Российская Федерация, город Москва, внутригородская территория муниципального округа Аэропорт, Большой Коптевский проезд, дом 14, корпус 4	77:09:0004006:1019	2428,80	2427,80	Жилое		388054209,31	159771,99

II. Реестр помещений в здании

Нежилая часть

№	Кадастровый номер	Площадь	Кадастровая стоимость	Адрес	Номер помещения	Стоимость за кв.м.	Собственник
1	2	3	4	5	6	7	8
1	77:09:0004006:5495	129,30	6493036,12	125319, Москва, Аэропорт, Коптевский Б., 14, 4, I (г. Москва, пр Большой Коптевский, д. 14, корп. 4, пом. I)	I	50216,83	
2	77:09:0004006:5496	2,40	105503,11	125319, Москва, Аэропорт, Коптевский Б., 14, 4, II (г. Москва, пр Большой Коптевский, д. 14, корп. 4, пом. II)	II	43959,63	

I. Характеристика здания

№ п/п (в реестре зданий)	УНОМ (БТИ)	Адрес здания (БТИ)	Кадастровый номер (паспорт ГКН)	Общая площадь, кв.м (ГКН)	Общая площадь, кв.м (БТИ)	Назначение (ГКН)	Кадастровая стоимость		
							Дата	Стоимость объекта	Стоимость за кв.м. (Кад. стоимость здания делится на площадь ГКН)
1	2	3	4	5	6	7	8	9	10 = 9 / 5
1	1988	Российская Федерация, город Москва, внутригородская территория муниципального округа Бескудниковский, Бескудниковский бульвар, дом 4б, корпус 1	77:09:0002021:1016	3645,90	3645,90	Многоквартирный дом		398173624,51	109211,34

II. Реестр помещений в здании

Нежилая часть

№	Кадастровый номер	Площадь	Кадастровая стоимость	Адрес	Номер помещения	Стоимость за кв.м.	Собственник
1	2	3	4	5	6	7	8
1	77:09:0002021:2468	156,80	5999751,30	127247, Москва, район Бескудниковский, б-р Бескудниковский, Дом 46, Корпус 1, Помещение I	Помещение I	38263,72	

I. Характеристика здания

№ п/п (в реестре зданий)	УНОМ (БТИ)	Адрес здания (БТИ)	Кадастровый номер (паспорт ГКН)	Общая площадь, кв.м (ГКН)	Общая площадь, кв.м (БТИ)	Назначение (ГКН)	Кадастровая стоимость		
							Дата	Стоимость объекта	Стоимость за кв.м. (Кад. стоимость здания делится на площадь ГКН)
1	2	3	4	5	6	7	8	9	10 = 9 / 5
1	1990	Российская Федерация, город Москва, внутригородская территория муниципального округа Бескудниковский, Бескудниковский бульвар, дом 46, корпус 3	77:09:0002021:1018	3523,70	3523,70	Многоквартирный дом		380034462,99	107850,97

II. Реестр помещений в здании

Нежилая часть

№	Кадастровый номер	Площадь	Кадастровая стоимость	Адрес	Номер помещения	Стоимость за кв.м.	Собственник
1	2	3	4	5	6	7	8
1	77:09:0002021:2626	45	1721867,40	127247, Москва, район Бескудниковский, б-р Бескудниковский, Дом 46, Корпус 3, Помещение I	Помещение I	38263,72	

I. Характеристика здания

№ п/п (в реестре зданий)	УНОМ (БТИ)	Адрес здания (БТИ)	Кадастровый номер (паспорт ГКН)	Общая площадь, кв.м (ГКН)	Общая площадь, кв.м (БТИ)	Назначение (ГКН)	Кадастровая стоимость		
							Дата	Стоимость объекта	Стоимость за кв.м. (Кад. стоимость здания делится на площадь ГКН)
1	2	3	4	5	6	7	8	9	10 = 9 / 5
1	6699	город Москва, Дмитровское шоссе, дом 95, корпус 2	77:09:0002022:1019	3542,40	3542,40	Многоквартирный дом		402778673,28	113702,20

II. Реестр помещений в здании

Нежилая часть

№	Кадастровый номер	Площадь	Кадастровая стоимость	Адрес	Номер помещения	Стоимость за кв.м.	Собственник
1	2	3	4	5	6	7	8
1	77:09:0002022:2903	32,10	2144210,99	127486, Москва, район Бескудниковский, ш Дмитровское, Дом 95, Корпус 2, Помещение I	Помещение I	66797,85	

I. Характеристика здания

№ п/п (в реестре зданий)	УНОМ (БТИ)	Адрес здания (БТИ)	Кадастровый номер (паспорт ГКН)	Общая площадь, кв.м (ГКН)	Общая площадь, кв.м (БТИ)	Назначение (ГКН)	Кадастровая стоимость		
							Дата	Стоимость объекта	Стоимость за кв.м. (Кад. стоимость здания делится на площадь ГКН)
1	2	3	4	5	6	7	8	9	10 = 9 / 5
1	305	Российская Федерация, город Москва, внутригородская территория муниципального округа Коптево, Большая Академическая улица, дом 83	77:09:0003001:1012	10909	10907,30	Многоквартирный дом		1611725987,02	147742,78

II. Реестр помещений в здании

Нежилая часть

№	Кадастровый номер	Площадь	Кадастровая стоимость	Адрес	Номер помещения	Стоимость за кв.м.	Собственник
1	2	3	4	5	6	7	8
1	77:09:0003001:2802	110	10341015,30	125183, Москва, Коптево, Академическая Б., 83, I (г. Москва, ул. Большая Академическая, д. 83, пом. I)	I	94009,23	
2	77:09:0003001:2803	14,20	555696,41	125183, Москва, Коптево, Академическая Б., 83, I (г. Москва, ул. Большая Академическая, д. 83, пом. I)	I	39133,55	

I. Характеристика здания

№ п/п (в реестре зданий)	УНОМ (БТИ)	Адрес здания (БТИ)	Кадастровый номер (паспорт ГКН)	Общая площадь, кв.м (ГКН)	Общая площадь, кв.м (БТИ)	Назначение (ГКН)	Кадастровая стоимость		
							Дата	Стоимость объекта	Стоимость за кв.м. (Кад. стоимость здания делится на площадь ГКН)
1	2	3	4	5	6	7	8	9	10 = 9 / 5
1	10882	Российская Федерация, город Москва, внутригородская	77:09:0003012:1053	1610	1610	Многоквартирный дом		282232323,80	175299,58

№ п/п (в реестре зданий)	УНОМ (БТИ)	Адрес здания (БТИ)	Кадастровый номер (паспорт ГКН)	Общая площадь, кв.м (ГКН)	Общая площадь, кв.м (БТИ)	Назначение (ГКН)	Кадастровая стоимость		
							Дата	Стоимость объекта	Стоимость за кв.м. (Кад. стоимость здания делится на площадь ГКН)
1	2	3	4	5	6	7	8	9	10 = 9 / 5
		территория муниципального округа Коптево, Коптевская улица, дом 79/1							

II. Реестр помещений в здании

Нежилая часть

№	Кадастровый номер	Площадь	Кадастровая стоимость	Адрес	Номер помещения	Стоимость за кв.м.	Собственник
1	2	3	4	5	6	7	8
1	77:09:0003012:2242	48,60	1518022,46	125239, Москва, Коптево, Коптевская, 79/1, I (Москва, Коптево, ул. Коптевская, д. 79/1, пом. I)	I	31235,03	

I. Характеристика здания

№ п/п (в реестре зданий)	УНОМ (БТИ)	Адрес здания (БТИ)	Кадастровый номер (паспорт ГКН)	Общая площадь, кв.м (ГКН)	Общая площадь, кв.м (БТИ)	Назначение (ГКН)	Кадастровая стоимость		
							Дата	Стоимость объекта	Стоимость за кв.м. (Кад. стоимость здания делится на площадь ГКН)
1	2	3	4	5	6	7	8	9	10 = 9 / 5
1	20794	Российская Федерация, город Москва, внутригородская территория муниципального округа Коптево, улица Приорова, дом 22	77:09:0003019:1010	3648	3648	Жилое		626420077,44	171716,03

II. Реестр помещений в здании

Нежилая часть

№	Кадастровый номер	Площадь	Кадастровая стоимость	Адрес	Номер помещения	Стоимость за кв.м.	Собственник
1	2	3	4	5	6	7	8
1	77:09:0003019:1266	925,70	102762919,73	127299, Москва, Коптево, Приорова, 22, I (Москва, Коптево, ул. Приорова, д. 22, пом. I)	I	111011,04	

I. Характеристика здания

№ п/п (в реестре зданий)	УНОМ (БТИ)	Адрес здания (БТИ)	Кадастровый номер (паспорт ГКН)	Общая площадь, кв.м (ГКН)	Общая площадь, кв.м (БТИ)	Назначение (ГКН)	Кадастровая стоимость		
							Дата	Стоимость объекта	Стоимость за кв.м. (Кад. стоимость здания делится на площадь ГКН)
1	2	3	4	5	6	7	8	9	10 = 9 / 5
1	24688	Российская Федерация, город Москва, внутригородская территория муниципального округа Коптево, Старокоптевский переулок, дом 3	77:09:0003012:1039	1744,50	1744,50	Жилое		305011659,66	174841,88

II. Реестр помещений в здании

Нежилая часть

№	Кадастровый номер	Площадь	Кадастровая стоимость	Адрес	Номер помещения	Стоимость за кв.м.	Собственник
1	2	3	4	5	6	7	8
1	77:09:0003012:1449	17,20	984503,23	125239, Москва, Коптево, Старокоптевский, 3, I (Москва, Коптево, пер. Старокоптевский, д. 3, пом. I)	I	57238,56	

I. Характеристика здания

№ п/п (в реестре зданий)	УНОМ (БТИ)	Адрес здания (БТИ)	Кадастровый номер (паспорт ГКН)	Общая площадь, кв.м (ГКН)	Общая площадь, кв.м (БТИ)	Назначение (ГКН)	Кадастровая стоимость		
							Дата	Стоимость объекта	Стоимость за кв.м. (Кад. стоимость здания делится на площадь ГКН)
1	2	3	4	5	6	7	8	9	10 = 9 / 5
1	28512	Российская Федерация, город Москва, внутригородская территория муниципального округа Коптево, проезд Черепановых, дом 74	77:09:0003001:1047	10432	10432	Многоквартирный дом		1542828434,56	147893,83

II. Реестр помещений в здании

Нежилая часть

№	Кадастровый номер	Площадь	Кадастровая стоимость	Адрес	Номер помещения	Стоимость за кв.м.	Собственник
1	2	3	4	5	6	7	8
1	77:09:0003001:6259	109,10	3185932,75	125183, Москва, район Коптево, проезд Черепановых, Дом 74, Помещение II	Помещение II	29201,95	
2	77:09:0003001:6263	43	1255683,85	125183, Москва, район Коптево, проезд Черепановых, Дом 74, Помещение I	Помещение I	29201,95	
3	77:09:0003002:4756	43	1682742,65	125183, Москва, Коптево, Черепановых, 74 (г. Москва, пр. Черепановых, д.74) этаж 1, Помещение I - комнаты с 1 по 6	этаж 1, Помещение I - комнаты с 1 по 6	39133,55	

I. Характеристика здания

№ п/п (в реестре зданий)	УНОМ (БТИ)	Адрес здания (БТИ)	Кадастровый номер (паспорт ГКН)	Общая площадь, кв.м (ГКН)	Общая площадь, кв.м (БТИ)	Назначение (ГКН)	Кадастровая стоимость		
							Дата	Стоимость объекта	Стоимость за кв.м. (Кад. стоимость здания делится на площадь ГКН)
1	2	3	4	5	6	7	8	9	10 = 9 / 5
1	12788	Российская Федерация, город Москва, внутригородская территория муниципального округа Левобережный, Ленинградское шоссе, дом 98, корпус 1	77:09:0001009:1053	4078,10	4078,10	Многоквартирный дом		678237293,45	166312,08

II. Реестр помещений в здании

Нежилая часть

№	Кадастровый номер	Площадь	Кадастровая стоимость	Адрес	Номер помещения	Стоимость за кв.м.	Собственник
1	2	3	4	5	6	7	8
1	77:09:0001009:4753	107,10	2811724,15	125195, Москва, район Левобережный, ш Ленинградское, Дом 98, Корпус 1, Помещение I	Помещение I	26253,26	
2	77:09:0001009:4754	12,60	650777,90	125195, Москва, Левобережный, Ленинградское, 98, 1, IV (Москва, Левобережный, ш. Ленинградское, д. 98, корп. 1, пом. IV)	IV	51649,04	
3	77:09:0001009:4755	299,90	7873352,67	125195, Москва, район Левобережный, ш Ленинградское, Дом 98, Корпус 1, Помещение II	Помещение II	26253,26	
4	77:09:0001009:4756	228,10	11781146,02	125195, Москва, Левобережный, Ленинградское, 98, 1, IX (Москва, Левобережный, ш. Ленинградское, д. 98,	IX	51649,04	

№	Кадастровый номер	Площадь	Кадастровая стоимость	Адрес	Номер помещения	Стоимость за кв.м.	Собственник
1	2	3	4	5	6	7	8
				корп. 1, пом. IX)			
5	77:09:0003013:2613	107,10	2945905,45	125195, Москва, район Левобережный, ш Ленинградское, Дом 98, Корпус 1, Помещение I подвал, Помещение I - комнаты с 2 по 12, с 14 по 16; Помещение 1 - комната 1	Помещение I подвал, Помещение I - комнаты с 2 по 12, с 14 по 16; Помещение 1 - комната 1	27506,12	

I. Характеристика здания

№ п/п (в реестре зданий)	УНОМ (БТИ)	Адрес здания (БТИ)	Кадастровый номер (паспорт ГКН)	Общая площадь, кв.м (ГКН)	Общая площадь, кв.м (БТИ)	Назначение (ГКН)	Кадастровая стоимость		
							Дата	Стоимость объекта	Стоимость за кв.м. (Кад. стоимость здания делится на площадь ГКН)
1	2	3	4	5	6	7	8	9	10 = 9 / 5
1	12789	город Москва, Ленинградское шоссе, дом 98, корпус 2	77:09:0001009:1054	3812	3811,30	Многоквартирный дом		631262091,92	165598,66

II. Реестр помещений в здании

Нежилая часть

№	Кадастровый номер	Площадь	Кадастровая стоимость	Адрес	Номер помещения	Стоимость за кв.м.	Собственник
1	2	3	4	5	6	7	8
1	77:09:0001009:4837	80,40	4152582,82	125195, Москва, Левобережный, Ленинградское, 98, 2, I (Москва, Левобережный, ш. Ленинградское, д. 98, корп. 2, пом. I)	I	51649,04	
2	77:09:0001009:4838	326,60	16868576,46	125195, Москва, Левобережный, Ленинградское, 98, 2, II (Москва, Левобережный, ш. Ленинградское, д. 98, корп. 2, пом. II)	II	51649,04	

I. Характеристика здания

№ п/п (в реестре зданий)	УНОМ (БТИ)	Адрес здания (БТИ)	Кадастровый номер (паспорт ГКН)	Общая площадь, кв.м (ГКН)	Общая площадь, кв.м (БТИ)	Назначение (ГКН)	Кадастровая стоимость		
							Дата	Стоимость объекта	Стоимость за кв.м. (Кад. стоимость здания делится на площадь ГКН)
1	2	3	4	5	6	7	8	9	10 = 9 / 5
1	12792	Российская Федерация, город Москва,	77:09:0001009:1057	4054,20	4049,80	Многоквартирный дом		677836658	167193,69

№ п/п (в реестре зданий)	УНОМ (БТИ)	Адрес здания (БТИ)	Кадастровый номер (паспорт ГКН)	Общая площадь, кв.м (ГКН)	Общая площадь, кв.м (БТИ)	Назначение (ГКН)	Кадастровая стоимость		
							Дата	Стоимость объекта	Стоимость за кв.м. (Кад. стоимость здания делится на площадь ГКН)
1	2	3	4	5	6	7	8	9	10 = 9 / 5
		внутригородская территория муниципального округа Левобережный, Ленинградское шоссе, дом 98, корпус 5							

II. Реестр помещений в здании

Нежилая часть

№	Кадастровый номер	Площадь	Кадастровая стоимость	Адрес	Номер помещения	Стоимость за кв.м.	Собственник
1	2	3	4	5	6	7	8
1	77:09:0001009:5077	12	619788,48	125195, Москва, Левобережный, Ленинградское, 98, 5, I (Москва, Левобережный, ш. Ленинградское, д. 98, корп. 5, пом. I)	I	51649,04	
2	77:09:0001009:5078	188,70	4953990,16	125195, Москва, район Левобережный, ш Ленинградское, Дом 98, Корпус 5, Помещение II	Помещение II	26253,26	
3	77:09:0001009:5079	156,80	4116511,17	125195, Москва, район Левобережный, ш Ленинградское, Дом 98, Корпус 5, Помещение III	Помещение III	26253,26	
4	77:09:0001009:5080	28,80	1487492,35	125195, Москва, Левобережный, Ленинградское, 98, 5, IV (Москва, Левобережный, ш. Ленинградское, д. 98, корп. 5, пом. IV)	IV	51649,04	
5	77:09:0001009:5081	54	2789048,16	125195, Москва, Левобережный, Ленинградское, 98, 5, V (Москва, Левобережный, ш. Ленинградское, д. 98, корп. 5, пом. V)	V	51649,04	
6	77:09:0001009:5082	41,90	4179944,42	125195, Москва, Левобережный, Ленинградское, 98, 5, VI (Москва, Левобережный, ш. Ленинградское, д. 98, корп. 5, пом. VI)	VI	99760,01	
7	77:09:0001009:5083	42,90	4273974,28	125195, Москва, Левобережный, Ленинградское, 98, 5, VII (Москва, Левобережный, ш. Ленинградское, д. 98, корп. 5, пом. VII)	VII	99626,44	
8	77:09:0001009:5084	152,80	7891973,31	125195, Москва, Левобережный, Ленинградское, 98, 5, VIII (Москва, Левобережный, ш. Ленинградское, д. 98, корп. 5, пом. VIII)	VIII	51649,04	

№	Кадастровый номер	Площадь	Кадастровая стоимость	Адрес	Номер помещения	Стоимость за кв.м.	Собственник
1	2	3	4	5	6	7	8
9	77:09:0003013:2465	332,40	17168140,90	125195, Москва, Левобережный, Ленинградское, 98, 5 (г. Москва, шоссе Ленинградское, д.98, корп.5) подвал, Помещение I - комната 1; Помещение IV - комнаты с 1 по 5; Помещение V - комнаты с 1 по 3; Помещение VI - комнаты с 1 по 6; Помещение VII - комнаты 1, 2; Помещение VIII - комнаты с 1 по 13	подвал, Помещение I - комната 1; Помещение IV - комнаты с 1 по 5; Помещение V - комнаты с 1 по 3; Помещение VI - комнаты с 1 по 6; Помещение VII - комнаты 1, 2; Помещение VIII - комнаты с 1 по 13	51649,04	

I. Характеристика здания

№ п/п (в реестре зданий)	УНОМ (БТИ)	Адрес здания (БТИ)	Кадастровый номер (паспорт ГКН)	Общая площадь, кв.м (ГКН)	Общая площадь, кв.м (БТИ)	Назначение (ГКН)	Кадастровая стоимость		
							Дата	Стоимость объекта	Стоимость за кв.м. (Кад. стоимость здания делится на площадь ГКН)
1	2	3	4	5	6	7	8	9	10 = 9 / 5
1	19687	Российская Федерация, город Москва, внутригородская территория муниципального округа Савеловский, Петровско-Разумовский проезд, дом 25, корпус 2	77:09:0004010:1039	4454,10	4454,10	Многоквартирный дом		796844681,20	178901,39

II. Реестр помещений в здании

Нежилая часть

№	Кадастровый номер	Площадь	Кадастровая стоимость	Адрес	Номер помещения	Стоимость за кв.м.	Собственник
1	2	3	4	5	6	7	8
1	77:09:0004010:2321	44,60	1131256,70	127287, Москва, район Савеловский, проезд Петровско-Разумовский, Дом 25, Корпус 2, Помещение I	Помещение I	25364,50	

I. Характеристика здания

№ п/п (в реестре зданий)	УНОМ (БТИ)	Адрес здания (БТИ)	Кадастровый номер (паспорт ГКН)	Общая площадь, кв.м (ГКН)	Общая площадь, кв.м (БТИ)	Назначение (ГКН)	Кадастровая стоимость		
							Дата	Стоимость объекта	Стоимость за кв.м. (Кад. стоимость здания делится на площадь ГКН)
1	2	3	4	5	6	7	8	9	10 = 9 / 5
1	19688	Российская Федерация, город Москва, внутригородская территория муниципального округа Савеловский, Петровско-Разумовский проезд, дом 25, корпус 3	77:09:0004010:1040	4511,50	4508,30	Многоквартирный дом		809566613,77	179445,11

II. Реестр помещений в здании

Нежилая часть

№	Кадастровый номер	Площадь	Кадастровая стоимость	Адрес	Номер помещения	Стоимость за кв.м.	Собственник
1	2	3	4	5	6	7	8
1	77:09:0004010:3561	18,60	1392841,10	127287, Москва, Савеловский, Петровско-Разумовский, 25, 3, I (Москва, Савеловский, проезд. Петровско-Разумовский, д. 25, корп. 3, пом. I)	I	74883,93	

I. Характеристика здания

№ п/п (в реестре зданий)	УНОМ (БТИ)	Адрес здания (БТИ)	Кадастровый номер (паспорт ГКН)	Общая площадь, кв.м (ГКН)	Общая площадь, кв.м (БТИ)	Назначение (ГКН)	Кадастровая стоимость		
							Дата	Стоимость объекта	Стоимость за кв.м. (Кад. стоимость здания делится на площадь ГКН)
1	2	3	4	5	6	7	8	9	10 = 9 / 5
1	6666	Российская Федерация, город Москва, внутригородская территория муниципального округа Тимирязевский, Дмитровское шоссе, дом 61, корпус 1	77:09:0003024:1023	3539,80	3539,80	Многоквартирный дом		607782527,26	171699,68

II. Реестр помещений в здании

Нежилая часть

№	Кадастровый номер	Площадь	Кадастровая стоимость	Адрес	Номер помещения	Стоимость за кв.м.	Собственник
1	2	3	4	5	6	7	8
1	77:02:0025016:1808	168,40	10850923,04	127238, Москва, Тимирязевский, Дмитровское, 61, 1 (г. Москва, ш. Дмитровское, д.61, корп.1) подвал, Помещение 4 - комнаты 1, 4, 6	подвал, Помещение 4 - комнаты 1, 4, 6	64435,41	
2	77:09:0003024:1895	133,70	5481286,87	127238, Москва, Тимирязевский, Дмитровское, 61, 1, I (Москва, Тимирязевский, ш. Дмитровское, д. 61, корп. 1, пом. I)	I	40996,91	
3	77:09:0003024:1972	174,60	5081513	127238, Москва, район Тимирязевский, ш Дмитровское, Дом 61, Корпус 1, Помещение I	Помещение I	29103,74	

I. Характеристика здания

№ п/п (в реестре зданий)	УНОМ (БТИ)	Адрес здания (БТИ)	Кадастровый номер (паспорт ГКН)	Общая площадь, кв.м (ГКН)	Общая площадь, кв.м (БТИ)	Назначение (ГКН)	Кадастровая стоимость		
							Дата	Стоимость объекта	Стоимость за кв.м. (Кад. стоимость здания делится на площадь ГКН)
1	2	3	4	5	6	7	8	9	10 = 9 / 5
1	6667	Российская Федерация, город Москва, внутригородская территория муниципального округа Тимирязевский, Дмитровское шоссе, дом 63, корпус 1	77:09:0003024:1024	3524,40	3524,40	Многоквартирный дом		609064110,86	172813,56

II. Реестр помещений в здании

Нежилая часть

№	Кадастровый номер	Площадь	Кадастровая стоимость	Адрес	Номер помещения	Стоимость за кв.м.	Собственник
1	2	3	4	5	6	7	8
1	77:09:0003024:2037	53,60	2658221,78	127238, Москва, Тимирязевский, Дмитровское, 63, 1, III (Москва, Тимирязевский, ш. Дмитровское, д. 63, корп. 1, пом. III)	III	49593,69	
2	77:09:0003024:2038	35,90	1780413,47	127238, Москва, Тимирязевский, Дмитровское, 63, 1, II (Москва, Тимирязевский, ш. Дмитровское, д. 63, корп. 1, пом. II)	II	49593,69	
3	77:09:0003024:2039	677,60	33604684,34	127238, Москва, Тимирязевский, Дмитровское, 63, 1, III (Москва, Тимирязевский, ш. Дмитровское, д. 63, корп. 1, пом. III)	III	49593,69	

№	Кадастровый номер	Площадь	Кадастровая стоимость	Адрес	Номер помещения	Стоимость за кв.м.	Собственник
1	2	3	4	5	6	7	8
4	77:09:0003024:2040	5,60	229582,70	127238, Москва, Тимирязевский, Дмитровское, 63, 1, I (Москва, Тимирязевский, ш. Дмитровское, д. 63, корп. 1, пом. I)	I	40996,91	
5	77:09:0003024:2041	27	1547127	127238, Москва, Тимирязевский, Дмитровское, 63, 1, I (Москва, Тимирязевский, ш. Дмитровское, д. 63, корп. 1, пом. I)	I	57301	

I. Характеристика здания

№ п/п (в реестре зданий)	УНОМ (БТИ)	Адрес здания (БТИ)	Кадастровый номер (паспорт ГКН)	Общая площадь, кв.м (ГКН)	Общая площадь, кв.м (БТИ)	Назначение (ГКН)	Кадастровая стоимость		
							Дата	Стоимость объекта	Стоимость за кв.м. (Кад. стоимость здания делится на площадь ГКН)
1	2	3	4	5	6	7	8	9	10 = 9 / 5
1	17486	Российская Федерация, город Москва, внутригородская территория муниципального округа Тимирязевский, улица Линии Октябрьской Железной Дороги, дом 10	77:09:0003024:1032	4956,40	4956,40	Многоквартирный дом		832097035,94	167883,35

II. Реестр помещений в здании

Нежилая часть

№	Кадастровый номер	Площадь	Кадастровая стоимость	Адрес	Номер помещения	Стоимость за кв.м.	Собственник
1	2	3	4	5	6	7	8
1	77:09:0003024:2599	116,20	11735148,39	127238, Москва, Тимирязевский, Линии Октябрьской Железной Дороги, 10, VII (Москва, Тимирязевский, ул. Линии Октябрьской Железной Дороги, д. 10, пом. VII)	VII	100990,95	

I. Характеристика здания

№ п/п (в реестре зданий)	УНОМ (БТИ)	Адрес здания (БТИ)	Кадастровый номер (паспорт ГКН)	Общая площадь, кв.м (ГКН)	Общая площадь, кв.м (БТИ)	Назначение (ГКН)	Кадастровая стоимость		
							Дата	Стоимость объекта	Стоимость за кв.м. (Кад. стоимость здания делится на площадь ГКН)
1	2	3	4	5	6	7	8	9	10 = 9 / 5
1	13365	Российская Федерация, город Москва, внутригородская территория муниципального округа Тимирязевский, Локомотивный проезд, дом 11/10	77:09:0003025:1050	3730,80	3730,80	Многоквартирный дом		653418952,82	175141,78

II. Реестр помещений в здании

Нежилая часть

№	Кадастровый номер	Площадь	Кадастровая стоимость	Адрес	Номер помещения	Стоимость за кв.м.	Собственник
1	2	3	4	5	6	7	8
1	77:09:0003025:4064	82,30	2353697,70	127238, Москва, Тимирязевский, Локомотивный, 11/10, I (Москва, Тимирязевский, проезд. Локомотивный, д. 11/10, пом. I)	I	28599	
2	77:09:0003025:4065	174,10	17204398,35	127238, Москва, Тимирязевский, Локомотивный, 11/10, II (Москва, Тимирязевский, проезд. Локомотивный, д. 11/10, пом. II)	II	98819,06	
3	77:09:0003025:4066	43,30	2603265,28	127238, Москва, Тимирязевский, Локомотивный, 11/10, III (Москва, Тимирязевский, проезд. Локомотивный, д. 11/10, пом. III)	III	60121,60	
4	77:09:0003025:4067	29,80	1791623,68	127238, Москва, Тимирязевский, Локомотивный, 11/10, IV (Москва, Тимирязевский, проезд. Локомотивный, д. 11/10, пом. IV)	IV	60121,60	

I. Характеристика здания

№ п/п (в реестре зданий)	УНОМ (БТИ)	Адрес здания (БТИ)	Кадастровый номер (паспорт ГКН)	Общая площадь, кв.м (ГКН)	Общая площадь, кв.м (БТИ)	Назначение (ГКН)	Кадастровая стоимость		
							Дата	Стоимость объекта	Стоимость за кв.м. (Кад. стоимость здания делится на площадь ГКН)
1	2	3	4	5	6	7	8	9	10 = 9 / 5
1	13362	Российская Федерация, город Москва, внутригородская территория муниципального округа Тимирязевский, Локомотивный проезд, дом 7	77:09:0003025:1047	4173,10	4173,10	Многоквартирный дом		733995667,21	175887,39

II. Реестр помещений в здании

Нежилая часть

№	Кадастровый номер	Площадь	Кадастровая стоимость	Адрес	Номер помещения	Стоимость за кв.м.	Собственник
1	2	3	4	5	6	7	8
1	77:09:0003025:3749	258	15511372,80	127238, Москва, Тимирязевский, Локомотивный, 7, I (Москва, Тимирязевский, проезд. Локомотивный, д. 7, пом. I)	I	60121,60	
2	77:09:0003025:3800	465,30	27974580,48	127238, Москва, Тимирязевский, Локомотивный, 7, Ia (Москва, Тимирязевский, проезд. Локомотивный, д. 7, пом. Ia)	Ia	60121,60	
3	77:09:0003025:5559	255,60	15367080,96	127238, Москва, Тимирязевский, Локомотивный, 7 (Москва, Тимирязевский, проезд. Локомотивный, д. 7)		60121,60	

I. Характеристика здания

№ п/п (в реестре зданий)	УНОМ (БТИ)	Адрес здания (БТИ)	Кадастровый номер (паспорт ГКН)	Общая площадь, кв.м (ГКН)	Общая площадь, кв.м (БТИ)	Назначение (ГКН)	Кадастровая стоимость		
							Дата	Стоимость объекта	Стоимость за кв.м. (Кад. стоимость здания делится на площадь ГКН)
1	2	3	4	5	6	7	8	9	10 = 9 / 5
1	13364	Российская Федерация, город Москва, внутригородская территория муниципального округа Тимирязевский,	77:09:0003025:1049	3443	3443	Многоквартирный дом		600639268,90	174452,30

№ п/п (в реестре зданий)	УНОМ (БТИ)	Адрес здания (БТИ)	Кадастровый номер (паспорт ГКН)	Общая площадь, кв.м (ГКН)	Общая площадь, кв.м (БТИ)	Назначение (ГКН)	Кадастровая стоимость		
							Дата	Стоимость объекта	Стоимость за кв.м. (Кад. стоимость здания делится на площадь ГКН)
1	2	3	4	5	6	7	8	9	10 = 9 / 5
		Локомотивный проезд, дом 9А							

II. Реестр помещений в здании

Нежилая часть

№	Кадастровый номер	Площадь	Кадастровая стоимость	Адрес	Номер помещения	Стоимость за кв.м.	Собственник
1	2	3	4	5	6	7	8
1	77:09:0003025:3984	50,20	3018104,32	127238, Москва, Тимирязевский, Локомотивный, 9а, II (Москва, Тимирязевский, проезд. Локомотивный, д. 9а, пом. II)	II	60121,60	

I. Характеристика здания

№ п/п (в реестре зданий)	УНОМ (БТИ)	Адрес здания (БТИ)	Кадастровый номер (паспорт ГКН)	Общая площадь, кв.м (ГКН)	Общая площадь, кв.м (БТИ)	Назначение (ГКН)	Кадастровая стоимость		
							Дата	Стоимость объекта	Стоимость за кв.м. (Кад. стоимость здания делится на площадь ГКН)
1	2	3	4	5	6	7	8	9	10 = 9 / 5
1	10028	Российская Федерация, город Москва, внутригородская территория муниципального округа Алексеевский, улица Кибальчича, дом 11, корпус 3	77:02:0023007:1006	3074,90	3074,60	Многоквартирный дом		547104503,66	177925,95

II. Реестр помещений в здании

Нежилая часть

№	Кадастровый номер	Площадь	Кадастровая стоимость	Адрес	Номер помещения	Стоимость за кв.м.	Собственник
1	2	3	4	5	6	7	8
1	77:02:0023007:1448	209,10	17038599,23	129164, Москва, Алексеевский, Кибальчича, 11, 3, I (Москва, Алексеевский, ул. Кибальчича, д. 11, корп. 3, пом. I)	I	81485,41	
2	77:02:0023007:1449	325,20	26499055,33	129164, Москва, Алексеевский, Кибальчича, 11, 3, II (Москва, Алексеевский, ул. Кибальчича, д. 11, корп. 3, пом. II)	II	81485,41	

№	Кадастровый номер	Площадь	Кадастровая стоимость	Адрес	Номер помещения	Стоимость за кв.м.	Собственник
1	2	3	4	5	6	7	8
3	77:02:0023007:2133	240,20	19572795,48	129164, Москва, Алексеевский, Кибальчича, 11, 3 (г. Москва, ул. Кибальчича, д.11, корп.3) подвал, Помещение II - комнаты 1, 2, 4, 5	подвал, Помещение II - комнаты 1, 2, 4, 5	81485,41	

I. Характеристика здания

№ п/п (в реестре зданий)	УНОМ (БТИ)	Адрес здания (БТИ)	Кадастровый номер (паспорт ГКН)	Общая площадь, кв.м (ГКН)	Общая площадь, кв.м (БТИ)	Назначение (ГКН)	Кадастровая стоимость		
							Дата	Стоимость объекта	Стоимость за кв.м. (Кад. стоимость здания делится на площадь ГКН)
1	2	3	4	5	6	7	8	9	10 = 9 / 5
1	10024	Российская Федерация, город Москва, внутригородская территория муниципальный округ Алексеевский, улица Кибальчича, дом 8	77:02:0023009:1011	2991,20	2987,70	Многоквартирный дом		605832891,99	202538,41

II. Реестр помещений в здании

Нежилая часть

№	Кадастровый номер	Площадь	Кадастровая стоимость	Адрес	Номер помещения	Стоимость за кв.м.	Собственник
1	2	3	4	5	6	7	8
1	77:02:0023009:1655	501,70	23712288,60	129626, Москва, Алексеевский, Кибальчича, 8, I (Москва, Алексеевский, ул. Кибальчича, д. 8, пом. I)	I	47263,88	
2	77:02:0023009:1656	260,60		129626, Москва, город Москва, район Алексеевский, ул. Кибальчича, Дом 8, Помещение II	Помещение II		

I. Характеристика здания

№ п/п (в реестре зданий)	УНОМ (БТИ)	Адрес здания (БТИ)	Кадастровый номер (паспорт ГКН)	Общая площадь, кв.м (ГКН)	Общая площадь, кв.м (БТИ)	Назначение (ГКН)	Кадастровая стоимость		
							Дата	Стоимость объекта	Стоимость за кв.м. (Кад. стоимость здания делится на площадь ГКН)
1	2	3	4	5	6	7	8	9	10 = 9 / 5
1	8813	Российская Федерация, город Москва,	77:02:0003003:1011	2465	2459,70	Многоквартирный дом		365608652,10	148319,94

№ п/п (в реестре зданий)	УНОМ (БТИ)	Адрес здания (БТИ)	Кадастровый номер (паспорт ГКН)	Общая площадь, кв.м (ГКН)	Общая площадь, кв.м (БТИ)	Назначение (ГКН)	Кадастровая стоимость		
							Дата	Стоимость объекта	Стоимость за кв.м. (Кад. стоимость здания делится на площадь ГКН)
1	2	3	4	5	6	7	8	9	10 = 9 / 5
		внутригородская территория муниципального округа Алтуфьевский, Инженерная улица, дом 10, корпус 1							

II. Реестр помещений в здании

Нежилая часть

№	Кадастровый номер	Площадь	Кадастровая стоимость	Адрес	Номер помещения	Стоимость за кв.м.	Собственник
1	2	3	4	5	6	7	8
1	77:02:0003003:1855	18,90	983381,55	127410, Москва, Алтуфьевский, Инженерная, 10, 1, I (Москва, Алтуфьевский, ул. Инженерная, д. 10, корп. 1, пом. I)	I	52030,77	
2	77:02:0003003:1856	94,60	4922110,84	127410, Москва, Алтуфьевский, Инженерная, 10, 1, II (Москва, Алтуфьевский, ул. Инженерная, д. 10, корп. 1, пом. II)	II	52030,77	
3	77:02:0003003:1857	151,10	6258276,42	127410, Москва, Алтуфьевский, Инженерная, 10, 1, III (Москва, Алтуфьевский, ул. Инженерная, д. 10, корп. 1, пом. III)	III	41418,11	
4	77:02:0003003:1858	243,30	10075678,28	127410, Москва, Алтуфьевский, Инженерная, 10, 1, IV (Москва, Алтуфьевский, ул. Инженерная, д. 10, корп. 1, пом. IV)	IV	41412,57	

I. Характеристика здания

№ п/п (в реестре зданий)	УНОМ (БТИ)	Адрес здания (БТИ)	Кадастровый номер (паспорт ГКН)	Общая площадь, кв.м (ГКН)	Общая площадь, кв.м (БТИ)	Назначение (ГКН)	Кадастровая стоимость		
							Дата	Стоимость объекта	Стоимость за кв.м. (Кад. стоимость здания делится на площадь ГКН)
1	2	3	4	5	6	7	8	9	10 = 9 / 5
1	8816	Российская Федерация, город Москва, внутригородская территория муниципального округа	77:02:0003003:1013	2358,20	2358,60	Многоквартирный дом		346355036,07	146872,63

№ п/п (в реестре зданий)	УНОМ (БТИ)	Адрес здания (БТИ)	Кадастровый номер (паспорт ГКН)	Общая площадь, кв.м (ГКН)	Общая площадь, кв.м (БТИ)	Назначение (ГКН)	Кадастровая стоимость		
							Дата	Стоимость объекта	Стоимость за кв.м. (Кад. стоимость здания делится на площадь ГКН)
1	2	3	4	5	6	7	8	9	10 = 9 / 5
		Алтуфьевский, Инженерная улица, дом 14, корпус 1							

II. Реестр помещений в здании

Нежилая часть

№	Кадастровый номер	Площадь	Кадастровая стоимость	Адрес	Номер помещения	Стоимость за кв.м.	Собственник
1	2	3	4	5	6	7	8
1	77:02:0003003:1078	97,20	5057390,84	127410, Москва, Алтуфьевский, Инженерная, 14, 1 (г. Москва, Инженерная ул., д. 14, кор. 1)		52030,77	
2	77:02:0003003:1079	96,30	5010563,15	127410, Москва, Алтуфьевский, Инженерная, 14, 1 (г. Москва, Инженерная ул., д. 14, кор. 1)		52030,77	
3	77:02:0003003:1960	30,30	1576532,33	127410, Москва, Алтуфьевский, Инженерная, 14, 1, I (Москва, Алтуфьевский, ул. Инженерная, д. 14, корп. 1, пом. I)	I	52030,77	
4	77:02:0003003:1961	88,90	4625535,45	127410, Москва, Алтуфьевский, Инженерная, 14, 1, II (Москва, Алтуфьевский, ул. Инженерная, д. 14, корп. 1, пом. II)	II	52030,77	
5	77:02:0003003:1962	42	2185292,34	127410, Москва, Алтуфьевский, Инженерная, 14, 1, III (Москва, Алтуфьевский, ул. Инженерная, д. 14, корп. 1, пом. III)	III	52030,77	
6	77:02:0003003:1963	277	14412523,29	127410, Москва, Алтуфьевский, Инженерная, 14, 1, IV (Москва, Алтуфьевский, ул. Инженерная, д. 14, корп. 1, пом. IV)	IV	52030,77	

I. Характеристика здания

№ п/п (в реестре зданий)	УНОМ (БТИ)	Адрес здания (БТИ)	Кадастровый номер (паспорт ГКН)	Общая площадь, кв.м (ГКН)	Общая площадь, кв.м (БТИ)	Назначение (ГКН)	Кадастровая стоимость		
							Дата	Стоимость объекта	Стоимость за кв.м. (Кад. стоимость здания делится на площадь ГКН)
1	2	3	4	5	6	7	8	9	10 = 9 / 5
1	8818	Российская Федерация, город Москва, внутригородская	77:02:0003003:1015	1963,40	1963,40	Многоквартирный дом		282929866,80	144102

№ п/п (в реестре зданий)	УНОМ (БТИ)	Адрес здания (БТИ)	Кадастровый номер (паспорт ГКН)	Общая площадь, кв.м (ГКН)	Общая площадь, кв.м (БТИ)	Назначение (ГКН)	Кадастровая стоимость		
							Дата	Стоимость объекта	Стоимость за кв.м. (Кад. стоимость здания делится на площадь ГКН)
1	2	3	4	5	6	7	8	9	10 = 9 / 5
		территория муниципального округ Алтуфьевский, Инженерная улица, дом 18, корпус 1							

II. Реестр помещений в здании

Нежилая часть

№	Кадастровый номер	Площадь	Кадастровая стоимость	Адрес	Номер помещения	Стоимость за кв.м.	Собственник
1	2	3	4	5	6	7	8
1	77:02:0003003:2062	10	520307,70	127410, Москва, Алтуфьевский, Инженерная, 18, 1, I (Москва, Алтуфьевский, ул. Инженерная, д. 18, корп. 1, пом. I)	I	52030,77	

I. Характеристика здания

№ п/п (в реестре зданий)	УНОМ (БТИ)	Адрес здания (БТИ)	Кадастровый номер (паспорт ГКН)	Общая площадь, кв.м (ГКН)	Общая площадь, кв.м (БТИ)	Назначение (ГКН)	Кадастровая стоимость		
							Дата	Стоимость объекта	Стоимость за кв.м. (Кад. стоимость здания делится на площадь ГКН)
1	2	3	4	5	6	7	8	9	10 = 9 / 5
1	8819	Российская Федерация, город Москва, внутригородская территория муниципального округ Алтуфьевский, Инженерная улица, дом 18, корпус 2	77:02:0003003:1016	4171,50	4178,50	Многоквартирный дом		601094002,82	144095,41

II. Реестр помещений в здании

Нежилая часть

№	Кадастровый номер	Площадь	Кадастровая стоимость	Адрес	Номер помещения	Стоимость за кв.м.	Собственник
1	2	3	4	5	6	7	8
1	77:02:0003003:2111	127,80	6649532,41	127410, Москва, Алтуфьевский, Инженерная, 18, 2, I (Москва, Алтуфьевский, ул. Инженерная, д. 18, корп. 2, пом. I)	I	52030,77	
2	77:02:0003003:2112	704,10	36634865,16	127410, Москва, Алтуфьевский,	II	52030,77	

№	Кадастровый номер	Площадь	Кадастровая стоимость	Адрес	Номер помещения	Стоимость за кв.м.	Собственник
1	2	3	4	5	6	7	8
				Инженерная, 18, 2, II (Москва, Алтуфьевский, ул. Инженерная, д. 18, корп. 2, пом. II)			
3	77:02:0003003:2113	10,90	1353801,80	127410, Москва, Алтуфьевский, Инженерная, 18, 2, III (Москва, Алтуфьевский, ул. Инженерная, д. 18, корп. 2, пом. III)	III	124202	
4	77:02:0003003:2114	64,90	1700554,58	127410, Москва, район Алтуфьевский, ул. Инженерная, Дом 18, Корпус 2, Помещение IV	Помещение IV	26202,69	
5	77:02:0003003:2159	128,70	13855256,42	127410, Москва, Алтуфьевский, Инженерная, 18, 2, II (Москва, Алтуфьевский, ул. Инженерная, д. 18, корп. 2, пом. II)	II	107655,45	
6	77:02:0003003:2160	103,40	13219654,84	127410, Москва, район Алтуфьевский, ул. Инженерная, Дом 18, Корпус 2, Помещение V	Помещение V	127849,66	
7	77:02:0003006:1222	170	8845230,90	127410, Москва, муниципальный округ Алтуфьевский, Инженерная, 18, 2, 2П (Российская Федерация, город Москва, вн.тер.г. муниципальный округ Алтуфьевский, улица Инженерная, дом 18, корпус 2, Помещение 2П)	2П	52030,77	

I. Характеристика здания

№ п/п (в реестре зданий)	УНОМ (БТИ)	Адрес здания (БТИ)	Кадастровый номер (паспорт ГКН)	Общая площадь, кв.м (ГКН)	Общая площадь, кв.м (БТИ)	Назначение (ГКН)	Кадастровая стоимость		
							Дата	Стоимость объекта	Стоимость за кв.м. (Кад. стоимость здания делится на площадь ГКН)
1	2	3	4	5	6	7	8	9	10 = 9 / 5
1	8820	Российская Федерация, город Москва, внутригородская территория муниципального округа Алтуфьевский, Инженерная улица, дом 20, корпус 1	77:02:0003003:1017	1970,20	1970,20	Многоквартирный дом		280105658,84	142171,18

II. Реестр помещений в здании

Нежилая часть

№	Кадастровый номер	Площадь	Кадастровая стоимость	Адрес	Номер помещения	Стоимость за кв.м.	Собственник
1	2	3	4	5	6	7	8
2	77:02:0003003:2162	29,60	775599,62	127410, Москва, район Алтуфьевский, ул. Инженерная, Дом 20, Корпус 1, Помещение II	Помещение II	26202,69	
4	77:02:0003003:2164	122,50	11705149,40	127410, Москва, район Алтуфьевский, ул. Инженерная, Дом 20, Корпус 1, Помещение IV	Помещение IV	95552,24	
5	77:02:0003003:2165	10,90	567135,39	127410, Москва, Алтуфьевский, Инженерная, 20, 1, I (Москва, Алтуфьевский, ул. Инженерная, д. 20, корп. 1, пом. I)	I	52030,77	

I. Характеристика здания

№ п/п (в реестре зданий)	УНОМ (БТИ)	Адрес здания (БТИ)	Кадастровый номер (паспорт ГКН)	Общая площадь, кв.м (ГКН)	Общая площадь, кв.м (БТИ)	Назначение (ГКН)	Кадастровая стоимость		
							Дата	Стоимость объекта	Стоимость за кв.м. (Кад. стоимость здания делится на площадь ГКН)
1	2	3	4	5	6	7	8	9	10 = 9 / 5
1	8821	Российская Федерация, город Москва, внутригородская территория муниципального округа Алтуфьевский, Инженерная улица, дом 20, корпус 2	77:02:0003003:1018	2692,80	2735,20	Многоквартирный дом		380988249,84	141484,05

II. Реестр помещений в здании

Нежилая часть

№	Кадастровый номер	Площадь	Кадастровая стоимость	Адрес	Номер помещения	Стоимость за кв.м.	Собственник
1	2	3	4	5	6	7	8
1	77:02:0003003:2202	53,80	2799255,43	127410, Москва, Алтуфьевский, Инженерная, 20, 2, I (Москва, Алтуфьевский, ул. Инженерная, д. 20, корп. 2, пом. I)	I	52030,77	
2	77:02:0003003:2203	64,10	1323790	127410, Москва, Алтуфьевский, Инженерная, 20, 2, II (Москва, Алтуфьевский, ул. Инженерная, д. 20, корп. 2, пом. II)	II	20651,95	

I. Характеристика здания

№ п/п (в реестре зданий)	УНОМ (БТИ)	Адрес здания (БТИ)	Кадастровый номер (паспорт ГКН)	Общая площадь, кв.м (ГКН)	Общая площадь, кв.м (БТИ)	Назначение (ГКН)	Кадастровая стоимость		
							Дата	Стоимость объекта	Стоимость за кв.м. (Кад. стоимость здания делится на площадь ГКН)
1	2	3	4	5	6	7	8	9	10 = 9 / 5
1	8825	Российская Федерация, город Москва, внутригородская территория муниципального округа Алтуфьевский, Инженерная улица, дом 26, корпус 2	77:02:0003003:1021	2877,20	2876,10	Многоквартирный дом		413142988,72	143592,03

II. Реестр помещений в здании

Нежилая часть

№	Кадастровый номер	Площадь	Кадастровая стоимость	Адрес	Номер помещения	Стоимость за кв.м.	Собственник
1	2	3	4	5	6	7	8
1	77:02:0003003:2570	480,90	25021597,29	127410, Москва, Алтуфьевский, Инженерная, 26, 2, I (Москва, Алтуфьевский, ул. Инженерная, д. 26, корп. 2, пом. I)	I	52030,77	

I. Характеристика здания

№ п/п (в реестре зданий)	УНОМ (БТИ)	Адрес здания (БТИ)	Кадастровый номер (паспорт ГКН)	Общая площадь, кв.м (ГКН)	Общая площадь, кв.м (БТИ)	Назначение (ГКН)	Кадастровая стоимость		
							Дата	Стоимость объекта	Стоимость за кв.м. (Кад. стоимость здания делится на площадь ГКН)
1	2	3	4	5	6	7	8	9	10 = 9 / 5
1	8828	Российская Федерация, город Москва, внутригородская территория муниципального округа Алтуфьевский, Инженерная улица, дом 32	77:02:0003003:1004	3068,30	3068,40	Многоквартирный дом		439279919,76	143167,20

II. Реестр помещений в здании

Нежилая часть

№	Кадастровый номер	Площадь	Кадастровая стоимость	Адрес	Номер помещения	Стоимость за кв.м.	Собственник
1	2	3	4	5	6	7	8
1	77:02:0003003:1433	575,90	29964520,44	127410, Москва, Алтуфьевский, Инженерная, 32, I (Москва, Алтуфьевский, ул. Инженерная, д. 32, пом. I)	I	52030,77	

I. Характеристика здания

№ п/п (в реестре зданий)	УНОМ (БТИ)	Адрес здания (БТИ)	Кадастровый номер (паспорт ГКН)	Общая площадь, кв.м (ГКН)	Общая площадь, кв.м (БТИ)	Назначение (ГКН)	Кадастровая стоимость		
							Дата	Стоимость объекта	Стоимость за кв.м. (Кад. стоимость здания делится на площадь ГКН)
1	2	3	4	5	6	7	8	9	10 = 9 / 5
1	8829	Российская Федерация, город Москва, внутригородская территория муниципального округа Алтуфьевский, Инженерная улица, дом 34, корпус 1	77:02:0003003:1005	4136,20	4136,20	Многоквартирный дом		575003769,88	139017,40

II. Реестр помещений в здании

Нежилая часть

№	Кадастровый номер	Площадь	Кадастровая стоимость	Адрес	Номер помещения	Стоимость за кв.м.	Собственник
1	2	3	4	5	6	7	8
1	77:02:0003003:1494	823,70	42857745,25	127410, Москва, Алтуфьевский, Инженерная, 34, 1, I (Москва, Алтуфьевский, ул. Инженерная, д. 34, корп. 1, пом. I)	I	52030,77	

I. Характеристика здания

№ п/п (в реестре зданий)	УНОМ (БТИ)	Адрес здания (БТИ)	Кадастровый номер (паспорт ГКН)	Общая площадь, кв.м (ГКН)	Общая площадь, кв.м (БТИ)	Назначение (ГКН)	Кадастровая стоимость		
							Дата	Стоимость объекта	Стоимость за кв.м. (Кад. стоимость здания делится на площадь ГКН)
1	2	3	4	5	6	7	8	9	10 = 9 / 5
1	8830	Российская Федерация, город Москва, внутригородская территория	77:02:0003003:1006	3048,30	3048,30	Многоквартирный дом		421218605,48	138181,48

№ п/п (в реестре зданий)	УНОМ (БТИ)	Адрес здания (БТИ)	Кадастровый номер (паспорт ГКН)	Общая площадь, кв.м (ГКН)	Общая площадь, кв.м (БТИ)	Назначение (ГКН)	Кадастровая стоимость		
							Дата	Стоимость объекта	Стоимость за кв.м. (Кад. стоимость здания делится на площадь ГКН)
1	2	3	4	5	6	7	8	9	10 = 9 / 5
		муниципальный округ Алтуфьевский, Инженерная улица, дом 34, корпус 2							

II. Реестр помещений в здании

Нежилая часть

№	Кадастровый номер	Площадь	Кадастровая стоимость	Адрес	Номер помещения	Стоимость за кв.м.	Собственник
1	2	3	4	5	6	7	8
1	77:02:0003003:1543	155,30	8080378,58	127410, Москва, Алтуфьевский, Инженерная, 34, 2, I (Москва, Алтуфьевский, ул. Инженерная, д. 34, корп. 2, пом. I)	I	52030,77	
2	77:02:0003003:1544	66,80	3475655,44	127410, Москва, Алтуфьевский, Инженерная, 34, 2, II (Москва, Алтуфьевский, ул. Инженерная, д. 34, корп. 2, пом. II)	II	52030,77	
3	77:02:0003003:1545	70,40	3662966,21	127410, Москва, Алтуфьевский, Инженерная, 34, 2, III (Москва, Алтуфьевский, ул. Инженерная, д. 34, корп. 2, пом. III)	III	52030,77	
4	77:02:0003003:1546	65,90	3428827,74	127410, Москва, Алтуфьевский, Инженерная, 34, 2, IV (Москва, Алтуфьевский, ул. Инженерная, д. 34, корп. 2, пом. IV)	IV	52030,77	
5	77:02:0003003:1547	121,20	6306129,32	127410, Москва, Алтуфьевский, Инженерная, 34, 2, V (Москва, Алтуфьевский, ул. Инженерная, д. 34, корп. 2, пом. V)	V	52030,77	
6	77:02:0003003:1548	141,90	2930511,71	127410, Москва, Алтуфьевский, Инженерная, 34, 2, VI (Москва, Алтуфьевский, ул. Инженерная, д. 34, корп. 2, пом. VI)	VI	20651,95	
7	77:02:0003003:1553	14,20	1290185,45	127410, Москва, Алтуфьевский, Инженерная, 34, 2, I (Москва, Алтуфьевский, ул. Инженерная, д. 34, корп. 2, пом. I)	I	90858,13	

I. Характеристика здания

№ п/п (в реестре зданий)	УНОМ (БТИ)	Адрес здания (БТИ)	Кадастровый номер (паспорт ГКН)	Общая площадь, кв.м (ГКН)	Общая площадь, кв.м (БТИ)	Назначение (ГКН)	Кадастровая стоимость		
							Дата	Стоимость объекта	Стоимость за кв.м. (Кад. стоимость здания делится на площадь ГКН)
1	2	3	4	5	6	7	8	9	10 = 9 / 5
1	8831	Российская Федерация, город Москва, внутригородская территория муниципального округа Алтуфьевский, Инженерная улица, дом 36/48	77:02:0003003:1007	3304,50	3305,20	Многоквартирный дом		379881718,10	114958,91

II. Реестр помещений в здании

Нежилая часть

№	Кадастровый номер	Площадь	Кадастровая стоимость	Адрес	Номер помещения	Стоимость за кв.м.	Собственник
1	2	3	4	5	6	7	8
1	77:02:0003003:1597	46,70	2429836,96	127410, Москва, Алтуфьевский, Инженерная, 36/48, I (Москва, Алтуфьевский, ул. Инженерная, д. 36/48, пом. I)	I	52030,77	
2	77:02:0003003:1598	128,80	3374906,47	127410, Москва, район Алтуфьевский, ул. Инженерная, Дом 36/48, Помещение I	Помещение I	26202,69	

I. Характеристика здания

№ п/п (в реестре зданий)	УНОМ (БТИ)	Адрес здания (БТИ)	Кадастровый номер (паспорт ГКН)	Общая площадь, кв.м (ГКН)	Общая площадь, кв.м (БТИ)	Назначение (ГКН)	Кадастровая стоимость		
							Дата	Стоимость объекта	Стоимость за кв.м. (Кад. стоимость здания делится на площадь ГКН)
1	2	3	4	5	6	7	8	9	10 = 9 / 5
1	24623	Российская Федерация, город Москва, внутригородская территория муниципального округа Алтуфьевский, Стандартная улица, дом 15, корпус 2	77:02:0003003:1034	2107,10	2107,10	Многоквартирный дом		302560575,03	143590,99

II. Реестр помещений в здании

Нежилая часть

№	Кадастровый номер	Площадь	Кадастровая стоимость	Адрес	Номер помещения	Стоимость за кв.м.	Собственник
1	2	3	4	5	6	7	8
1	77:02:0003003:3033	549,10	28570095,81	127410, Москва, Алтуфьевский, Стандартная, 15, 2, I (Москва, Алтуфьевский, ул. Стандартная, д. 15, корп. 2, пом. I)	I	52030,77	

I. Характеристика здания

№ п/п (в реестре зданий)	УНОМ (БТИ)	Адрес здания (БТИ)	Кадастровый номер (паспорт ГКН)	Общая площадь, кв.м (ГКН)	Общая площадь, кв.м (БТИ)	Назначение (ГКН)	Кадастровая стоимость		
							Дата	Стоимость объекта	Стоимость за кв.м. (Кад. стоимость здания делится на площадь ГКН)
1	2	3	4	5	6	7	8	9	10 = 9 / 5
1	8832	Российская Федерация, город Москва, внутригородская территория муниципального округа Алтуфьевский, Путевой проезд, дом 50	77:02:0003003:1008	3082,80	3082,80	Многоквартирный дом		422656812,48	137101,60

II. Реестр помещений в здании

Нежилая часть

№	Кадастровый номер	Площадь	Кадастровая стоимость	Адрес	Номер помещения	Стоимость за кв.м.	Собственник
1	2	3	4	5	6	7	8
1	77:02:0003003:1645	602,70	31358945,08	127410, Москва, Алтуфьевский, Путевой, 50, I (Москва, Алтуфьевский, проезд. Путевой, д. 50, пом. I)	I	52030,77	
2	77:02:0003003:1653	15,10	785664,63	127410, Москва, Алтуфьевский, Путевой, 50, I (Москва, Алтуфьевский, проезд. Путевой, д. 50, пом. I)	I	52030,77	

I. Характеристика здания

№ п/п (в реестре зданий)	УНОМ (БТИ)	Адрес здания (БТИ)	Кадастровый номер (паспорт ГКН)	Общая площадь, кв.м (ГКН)	Общая площадь, кв.м (БТИ)	Назначение (ГКН)	Кадастровая стоимость		
							Дата	Стоимость объекта	Стоимость за кв.м. (Кад. стоимость здания делится на площадь ГКН)
1	2	3	4	5	6	7	8	9	10 = 9 / 5
1	24626	Российская Федерация, город Москва,	77:02:0003003:1037	2048,90	2052,70	Многоквартирный дом		289429949,75	141261,14

№ п/п (в реестре зданий)	УНОМ (БТИ)	Адрес здания (БТИ)	Кадастровый номер (паспорт ГКН)	Общая площадь, кв.м (ГКН)	Общая площадь, кв.м (БТИ)	Назначение (ГКН)	Кадастровая стоимость		
							Дата	Стоимость объекта	Стоимость за кв.м. (Кад. стоимость здания делится на площадь ГКН)
1	2	3	4	5	6	7	8	9	10 = 9 / 5
		внутригородская территория муниципального округа Алтуфьевский, Стандартная улица, дом 19, корпус 2							

II. Реестр помещений в здании

Нежилая часть

№	Кадастровый номер	Площадь	Кадастровая стоимость	Адрес	Номер помещения	Стоимость за кв.м.	Собственник
1	2	3	4	5	6	7	8
1	77:02:0003003:3095	516,60	21357659,48	127410, Москва, Алтуфьевский, Стандартная, 19, 2, I (Москва, Алтуфьевский, ул. Стандартная, д. 19, корп. 2, пом. I)	I	41342,74	
2	77:02:0003003:3098	326	13479477,34	127410, Москва, Алтуфьевский, Стандартная, 19, 2, I (Москва, Алтуфьевский, ул. Стандартная, д. 19, корп. 2, пом. I)	I	41348,09	
3	77:02:0003003:3115	46,50	1921922,66	127410, Москва, район Алтуфьевский, ул. Стандартная, Дом 19, Корпус 2, Помещение II	Помещение II	41331,67	

I. Характеристика здания

№ п/п (в реестре зданий)	УНОМ (БТИ)	Адрес здания (БТИ)	Кадастровый номер (паспорт ГКН)	Общая площадь, кв.м (ГКН)	Общая площадь, кв.м (БТИ)	Назначение (ГКН)	Кадастровая стоимость		
							Дата	Стоимость объекта	Стоимость за кв.м. (Кад. стоимость здания делится на площадь ГКН)
1	2	3	4	5	6	7	8	9	10 = 9 / 5
1	24620	Российская Федерация, город Москва, внутригородская территория муниципального округа Алтуфьевский, Стандартная улица, дом 9, корпус 1	77:02:0003003:1031	2515,80	2513	Многоквартирный дом		379323795,44	150776,61

II. Реестр помещений в здании

Нежилая часть

№	Кадастровый номер	Площадь	Кадастровая стоимость	Адрес	Номер помещения	Стоимость за кв.м.	Собственник
1	2	3	4	5	6	7	8
3	77:02:0003003:2894	43,90	6288220,20	127410, Москва, район Алтуфьевский, ул. Стандартная, Дом 9, Корпус 1, Помещение 22	Помещение 22	143239,64	
4	77:02:0003003:2896	44,40	6355774,31	127410, Москва, район Алтуфьевский, ул. Стандартная, Дом 9, Корпус 1, Помещение 24	Помещение 24	143148,07	

I. Характеристика здания

№ п/п (в реестре зданий)	УНОМ (БТИ)	Адрес здания (БТИ)	Кадастровый номер (паспорт ГКН)	Общая площадь, кв.м (ГКН)	Общая площадь, кв.м (БТИ)	Назначение (ГКН)	Кадастровая стоимость		
							Дата	Стоимость объекта	Стоимость за кв.м. (Кад. стоимость здания делится на площадь ГКН)
1	2	3	4	5	6	7	8	9	10 = 9 / 5
1	1125	Российская Федерация, город Москва, внутригородская территория муниципального округа Бабушкинский, улица Лётчика Бабушкина, дом 45, корпус 2	77:02:0011003:1018	2488,80	2487,90	Многоквартирный дом		390466612,49	156889,51

II. Реестр помещений в здании

Нежилая часть

№	Кадастровый номер	Площадь	Кадастровая стоимость	Адрес	Номер помещения	Стоимость за кв.м.	Собственник
1	2	3	4	5	6	7	8
1	77:02:0010009:3714	272,20	22205858,24	Москва, ул. Лётчика Бабушкина, Дом 45, Корпус 2 этаж 1, Помещение 1 - комнаты с 1 по 4, 4А, с 5 по 10	этаж 1, Помещение 1 - комнаты с 1 по 4, 4А, с 5 по 10	81579,20	
2	77:02:0011003:1621	112,30	4528733,33	129345, Москва, Бабушкинский, Лётчика Бабушкина, 45, 2, I (Москва, Бабушкинский, ул. Лётчика Бабушкина, д. 45, корп. 2, пом. I)	I	40327,10	
3	77:02:0011003:1622	177,40	10339908,02	129345, Москва, Бабушкинский, Лётчика Бабушкина, 45, 2, II (Москва, Бабушкинский, ул. Лётчика Бабушкина, д. 45, корп. 2, пом. II)	II	58285,84	
4	77:02:0011003:1623	166,10	6697593,83	129345, Москва, Бабушкинский, Лётчика Бабушкина, 45, 2, III (Москва, Бабушкинский,	III	40322,66	

№	Кадастровый номер	Площадь	Кадастровая стоимость	Адрес	Номер помещения	Стоимость за кв.м.	Собственник
1	2	3	4	5	6	7	8
5	77:02:0011003:1624	14,30	833487,51	ул. Лётчика Бабушкина, д. 45, корп. 2, пом. III) 129345, Москва, Бабушкинский, Лётчика Бабушкина, 45, 2, IV (Москва, Бабушкинский, ул. Лётчика Бабушкина, д. 45, корп. 2, пом. IV)	IV	58285,84	

I. Характеристика здания

№ п/п (в реестре зданий)	УНОМ (БТИ)	Адрес здания (БТИ)	Кадастровый номер (паспорт ГКН)	Общая площадь, кв.м (ГКН)	Общая площадь, кв.м (БТИ)	Назначение (ГКН)	Кадастровая стоимость		
							Дата	Стоимость объекта	Стоимость за кв.м. (Кад. стоимость здания делится на площадь ГКН)
1	2	3	4	5	6	7	8	9	10 = 9 / 5
1	1081	Российская Федерация, город Москва, внутригородская территория муниципального округа Бабушкинский, улица Лётчика Бабушкина, дом 5	77:02:0015004:1016	4142,70	4143	Многоквартирный дом		679027388,53	163909,38

II. Реестр помещений в здании

Нежилая часть

№	Кадастровый номер	Площадь	Кадастровая стоимость	Адрес	Номер помещения	Стоимость за кв.м.	Собственник
1	2	3	4	5	6	7	8
1	77:02:0010009:3718	116,30	7578737,18	Москва, Лётчика Бабушкина, 5 (г. Москва, ул. Лётчика Бабушкина, д.5) подвал, Помещение IX - комнаты с 1 по 5; Помещение IXa - комнаты 6, 7а; Помещение VI - комнаты с 1 по 7	подвал, Помещение IX - комнаты с 1 по 5; Помещение IXa - комнаты 6, 7а; Помещение VI - комнаты с 1 по 7	65165,41	
2	77:02:0010009:3722	2,50	43968,63	Москва, ул. Лётчика Бабушкина, Дом 5 подвал, Помещение IXa - комнаты 6, 7а	подвал, Помещение IXa - комнаты 6, 7а	17587,45	
3	77:02:0015004:1981	40,30	2626166,02	129344, Москва, Бабушкинский, Лётчика Бабушкина, 5, I (Москва, Бабушкинский, ул. Лётчика Бабушкина, д. 5, пом. I)	I	65165,41	

№	Кадастровый номер	Площадь	Кадастровая стоимость	Адрес	Номер помещения	Стоимость за кв.м.	Собственник
1	2	3	4	5	6	7	8
4	77:02:0015004:1982	40,10	2613132,94	129344, Москва, Бабушкинский, Лётчика Бабушкина, 5, II (Москва, Бабушкинский, ул. Лётчика Бабушкина, д. 5, пом. II)	II	65165,41	
5	77:02:0015004:1983	40	1410755,20	129344, Москва, район Бабушкинский, ул. Летчика Бабушкина, Дом 5, Помещение IV	Помещение IV	35268,88	
6	77:02:0015004:1984	42,90	1513034,95	129344, Москва, район Бабушкинский, ул. Летчика Бабушкина, Дом 5, Помещение V	Помещение V	35268,88	
7	77:02:0015004:1986	51,60	1819874,21	129344, Москва, район Бабушкинский, ул. Летчика Бабушкина, Дом 5, Помещение VII	Помещение VII	35268,88	
8	77:02:0015004:1987	67,20	2370068,74	129344, Москва, район Бабушкинский, ул. Летчика Бабушкина, Дом 5, Помещение VIII	Помещение VIII	35268,88	
9	77:02:0015004:1988	35,40	1248518,35	129344, Москва, район Бабушкинский, ул. Лётчика Бабушкина, Дом 5, Помещение IX	Помещение IX	35268,88	
10	77:02:0015004:1989	111,30	7252910,13	129344, Москва, Бабушкинский, Лётчика Бабушкина, 5, III (Москва, Бабушкинский, ул. Лётчика Бабушкина, д. 5, пом. III)	III	65165,41	
11	77:02:0015004:1990	99,40	6477441,75	129344, Москва, Бабушкинский, Лётчика Бабушкина, 5, IXa (Москва, Бабушкинский, ул. Лётчика Бабушкина, д. 5, пом. IXa)	IXa	65165,41	
12	77:02:0015004:1991	100,40	6542607,16	129344, Москва, Бабушкинский, Лётчика Бабушкина, 5, Ia (Москва, Бабушкинский, ул. Лётчика Бабушкина, д. 5, пом. Ia)	Ia	65165,41	

I. Характеристика здания

№ п/п (в реестре зданий)	УНОМ (БТИ)	Адрес здания (БТИ)	Кадастровый номер (паспорт ГКН)	Общая площадь, кв.м (ГКН)	Общая площадь, кв.м (БТИ)	Назначение (ГКН)	Кадастровая стоимость		
							Дата	Стоимость объекта	Стоимость за кв.м. (Кад. стоимость здания делится на площадь ГКН)
1	2	3	4	5	6	7	8	9	10 = 9 / 5
1	1083	Российская Федерация, город Москва, внутригородская территория муниципального округ	77:02:0015004:1017	3515,30	3510,50	Многоквартирный дом		579024467,46	164715,52

№ п/п (в реестре зданий)	УНОМ (БТИ)	Адрес здания (БТИ)	Кадастровый номер (паспорт ГКН)	Общая площадь, кв.м (ГКН)	Общая площадь, кв.м (БТИ)	Назначение (ГКН)	Кадастровая стоимость		
							Дата	Стоимость объекта	Стоимость за кв.м. (Кад. стоимость здания делится на площадь ГКН)
1	2	3	4	5	6	7	8	9	10 = 9 / 5
		Бабушкинский, улица Лётчика Бабушкина, дом 7							

II. Реестр помещений в здании

Нежилая часть

№	Кадастровый номер	Площадь	Кадастровая стоимость	Адрес	Номер помещения	Стоимость за кв.м.	Собственник
1	2	3	4	5	6	7	8
1	77:02:0015004:2056	272,50	17757574,23	129344, Москва, Бабушкинский, Лётчика Бабушкина, 7, I (Москва, Бабушкинский, ул. Лётчика Бабушкина, д. 7, пом. I)	I	65165,41	
2	77:02:0015004:2057	14	912315,74	129344, Москва, Бабушкинский, Лётчика Бабушкина, 7, II (Москва, Бабушкинский, ул. Лётчика Бабушкина, д. 7, пом. II)	II	65165,41	
3	77:02:0015004:2058	8,60	560422,53	129344, Москва, Бабушкинский, Лётчика Бабушкина, 7, III (Москва, Бабушкинский, ул. Лётчика Бабушкина, д. 7, пом. III)	III	65165,41	
4	77:02:0015004:2061	103,90	6770686,10	129344, Москва, Бабушкинский, Лётчика Бабушкина, 7, Ia (Москва, Бабушкинский, ул. Лётчика Бабушкина, д. 7, пом. Ia)	Ia	65165,41	

I. Характеристика здания

№ п/п (в реестре зданий)	УНОМ (БТИ)	Адрес здания (БТИ)	Кадастровый номер (паспорт ГКН)	Общая площадь, кв.м (ГКН)	Общая площадь, кв.м (БТИ)	Назначение (ГКН)	Кадастровая стоимость		
							Дата	Стоимость объекта	Стоимость за кв.м. (Кад. стоимость здания делится на площадь ГКН)
1	2	3	4	5	6	7	8	9	10 = 9 / 5
1	17860	Российская Федерация, город Москва, внутригородская территория муниципального округа	77:02:0011003:1046	2447,80	2455,70	Многоквартирный дом		383953242,79	156856,46

№ п/п (в реестре зданий)	УНОМ (БТИ)	Адрес здания (БТИ)	Кадастровый номер (паспорт ГКН)	Общая площадь, кв.м (ГКН)	Общая площадь, кв.м (БТИ)	Назначение (ГКН)	Кадастровая стоимость		
							Дата	Стоимость объекта	Стоимость за кв.м. (Кад. стоимость здания делится на площадь ГКН)
1	2	3	4	5	6	7	8	9	10 = 9 / 5
		Бабушкинский, Осташковская улица, дом 5							

II. Реестр помещений в здании

Нежилая часть

№	Кадастровый номер	Площадь	Кадастровая стоимость	Адрес	Номер помещения	Стоимость за кв.м.	Собственник
1	2	3	4	5	6	7	8
1	77:02:0011003:2290	129,30	15949814,43	129345, Москва, район Бабушкинский, ул. Осташковская, Дом 5, Помещение II	Помещение II	123355,10	
2	77:02:0011003:2291	354,60	20668158,86	129345, Москва, Бабушкинский, Осташковская, 5, I (Москва, Бабушкинский, ул. Осташковская, д. 5, пом. I)	I	58285,84	
3	77:02:0011003:2292	80,20	3221187,29	129345, Москва, Бабушкинский, Осташковская, 5, II (Москва, Бабушкинский, ул. Осташковская, д. 5, пом. II)	II	40164,43	
4	77:02:0011003:2293	136	15372772,24	129345, Москва, Бабушкинский, Осташковская, 5, I (Москва, Бабушкинский, ул. Осташковская, д. 5, пом. I)	I	113035,09	

I. Характеристика здания

№ п/п (в реестре зданий)	УНОМ (БТИ)	Адрес здания (БТИ)	Кадастровый номер (паспорт ГКН)	Общая площадь, кв.м (ГКН)	Общая площадь, кв.м (БТИ)	Назначение (ГКН)	Кадастровая стоимость		
							Дата	Стоимость объекта	Стоимость за кв.м. (Кад. стоимость здания делится на площадь ГКН)
1	2	3	4	5	6	7	8	9	10 = 9 / 5
1	21524	Российская Федерация, город Москва, внутригородская территория муниципальный округ Бабушкинский, Радужная улица, дом 12, корпус 1	77:02:0015003:1017	3050,80	3051,20	Многоквартирный дом		514989165,20	168804,63

II. Реестр помещений в здании

Нежилая часть

№	Кадастровый номер	Площадь	Кадастровая стоимость	Адрес	Номер помещения	Стоимость за кв.м.	Собственник
1	2	3	4	5	6	7	8
1	77:02:0015003:2919	559,20	20674507,54	Москва, район Бабушкинский, ул. Радужная, Дом 12, Корпус 1, Помещение I (Радужная ул. 12 к.1)	Помещение I	36971,58	
2	77:02:0015003:4039	559,20	36440497,27	Москва, муниципальный округ Бабушкинский, Радужная, 12, 1, 1П (Российская Федерация, г. Москва, вн.тер.г. муниципальный округ Бабушкинский, ул. Радужная, д. 12, к. 1, помещ. 1П)	1П	65165,41	

I. Характеристика здания

№ п/п (в реестре зданий)	УНОМ (БТИ)	Адрес здания (БТИ)	Кадастровый номер (паспорт ГКН)	Общая площадь, кв.м (ГКН)	Общая площадь, кв.м (БТИ)	Назначение (ГКН)	Дата	Кадастровая стоимость	
								Стоимость объекта	Стоимость за кв.м. (Кад. стоимость здания делится на площадь ГКН)
1	2	3	4	5	6	7	8	9	10 = 9 / 5
1	21514	Российская Федерация, город Москва, внутригородская территория муниципального округа Бабушкинский, Радужная улица, дом 4, корпус 1	77:02:0015003:1012	2551,90	2554,70	Многоквартирный дом		429922752,60	168471,63

II. Реестр помещений в здании

Нежилая часть

№	Кадастровый номер	Площадь	Кадастровая стоимость	Адрес	Номер помещения	Стоимость за кв.м.	Собственник
1	2	3	4	5	6	7	8
1	77:02:0015003:2571	87,80	5721523	Москва, Бабушкинский, Радужная, 4, 1, III (Радужная ул. 4 к.1)	III	65165,41	
2	77:02:0015003:2572	252,90	28890377,97	Москва, Бабушкинский, Радужная, 4, 1, I (Радужная ул. 4 к.1)	I	114236,37	
3	77:02:0015003:2573	43,90	2860761,50	Москва, Бабушкинский, Радужная, 4, 1, I (Радужная ул. 4 к.1)	I	65165,41	
4	77:02:0015003:2574	159,80	5908058,48	Москва, район Бабушкинский, ул. Радужная, Дом 4, Корпус 1, Помещение II (Радужная ул. 4 к.1)	Помещение II	36971,58	

I. Характеристика здания

№ п/п (в реестре зданий)	УНОМ (БТИ)	Адрес здания (БТИ)	Кадастровый номер (паспорт ГКН)	Общая площадь, кв.м (ГКН)	Общая площадь, кв.м (БТИ)	Назначение (ГКН)	Кадастровая стоимость		
							Дата	Стоимость объекта	Стоимость за кв.м. (Кад. стоимость здания делится на площадь ГКН)
1	2	3	4	5	6	7	8	9	10 = 9 / 5
1	21515	Российская Федерация, город Москва, внутригородская территория муниципального округа Бабушкинский, Радужная улица, дом 4, корпус 2	77:02:0015003:1013	2491,90	2491,90	Многоквартирный дом		422857936,86	169692,98

II. Реестр помещений в здании

Нежилая часть

№	Кадастровый номер	Площадь	Кадастровая стоимость	Адрес	Номер помещения	Стоимость за кв.м.	Собственник
1	2	3	4	5	6	7	8
1	77:02:0015003:2631	83,20	5421762,11	Москва, Бабушкинский, Радужная, 4, 2, II (Радужная ул. 4 к.2)	II	65165,41	
2	77:02:0015003:2632	23,60	1537903,68	Москва, Бабушкинский, Радужная, 4, 2, I (Радужная ул. 4 к.2)	I	65165,41	
3	77:02:0015003:2633	42,80	1582383,62	Москва, район Бабушкинский, ул. Радужная, Дом 4, Корпус 2, Помещение I (Радужная ул. 4 к.2)	Помещение I	36971,58	

I. Характеристика здания

№ п/п (в реестре зданий)	УНОМ (БТИ)	Адрес здания (БТИ)	Кадастровый номер (паспорт ГКН)	Общая площадь, кв.м (ГКН)	Общая площадь, кв.м (БТИ)	Назначение (ГКН)	Кадастровая стоимость		
							Дата	Стоимость объекта	Стоимость за кв.м. (Кад. стоимость здания делится на площадь ГКН)
1	2	3	4	5	6	7	8	9	10 = 9 / 5
1	34	Российская Федерация, город Москва, внутригородская территория муниципального округа Лианозово, Абрамцевская улица, дом 4, корпус 1	77:02:0001016:1005	4148,90	4148,50	Многоквартирный дом		615314189,93	148307,79

II. Реестр помещений в здании

Нежилая часть

№	Кадастровый номер	Площадь	Кадастровая стоимость	Адрес	Номер помещения	Стоимость за кв.м.	Собственник
1	2	3	4	5	6	7	8
1	77:02:0001013:1307	781,60	50933284,46	127576, Москва, Лианозово, Абрамцевская, 4, 1 (г. Москва, ул.Абрамцевская, д.4, корп.1) подвал, Помещение II - комната 3; этаж 1, Помещение I - комнаты 1, 1а, с 2 по 14, с 16 по 18, 18а, 18б, 18в, с 19 по 40, 40а, 41	подвал, Помещение II - комната 3; этаж 1, Помещение I - комнаты 1, 1а, с 2 по 14, с 16 по 18, 18а, 18б, 18в, с 19 по 40, 40а, 41	65165,41	
2	77:02:0001016:1509	680,80	48877164,58	127576, Москва, Лианозово, Абрамцевская, 4, 1, II (Москва, Лианозово, ул. Абрамцевская, д. 4, корп. 1, пом. II)	II	71793,72	
3	77:02:0001016:1510	9,90	645137,56	127576, Москва, Лианозово, Абрамцевская, 4, 1, III (Москва, Лианозово, ул. Абрамцевская, д. 4, корп. 1, пом. III)	III	65165,41	
4	77:02:0001016:1511	12,10	788501,46	127576, Москва, Лианозово, Абрамцевская, 4, 1, IV (Москва, Лианозово, ул. Абрамцевская, д. 4, корп. 1, пом. IV)	IV	65165,41	
5	77:02:0001016:1512	771,20	82043232,83	127576, Москва, Лианозово, Абрамцевская, 4, 1, I (Москва, Лианозово, ул. Абрамцевская, д. 4, корп. 1, пом. I)	I	106383,86	

I. Характеристика здания

№ п/п (в реестре зданий)	УНОМ (БТИ)	Адрес здания (БТИ)	Кадастровый номер (паспорт ГКН)	Общая площадь, кв.м (ГКН)	Общая площадь, кв.м (БТИ)	Назначение (ГКН)	Кадастровая стоимость		
							Дата	Стоимость объекта	Стоимость за кв.м. (Кад. стоимость здания делится на площадь ГКН)
1	2	3	4	5	6	7	8	9	10 = 9 / 5
1	21186	Российская Федерация, город Москва, внутригородская территория муниципального округа Лианозово, Псковская улица, дом 4	77:02:0001008:1007	2688,70	2688,10	Многоквартирный дом		300029398,07	111589,02

II. Реестр помещений в здании

Нежилая часть

№	Кадастровый номер	Площадь	Кадастровая стоимость	Адрес	Номер помещения	Стоимость за кв.м.	Собственник
1	2	3	4	5	6	7	8
1	77:02:0001008:1895	48,50	3160522,39	127253, Москва, Лианозово, Псковская, 4, I (Москва, Лианозово, ул. Псковская, д. 4, пом. I)	I	65165,41	

I. Характеристика здания

№ п/п (в реестре зданий)	УНОМ (БТИ)	Адрес здания (БТИ)	Кадастровый номер (паспорт ГКН)	Общая площадь, кв.м (ГКН)	Общая площадь, кв.м (БТИ)	Назначение (ГКН)	Кадастровая стоимость		
							Дата	Стоимость объекта	Стоимость за кв.м. (Кад. стоимость здания делится на площадь ГКН)
1	2	3	4	5	6	7	8	9	10 = 9 / 5
1	1113	Российская Федерация, город Москва, внутригородская территория муниципального округа Лосиноостровский, улица Лётчика Бабушкина, дом 36	77:02:0010009:1001	2536,30	2536,60	Многоквартирный дом		414887827,19	163579,95

II. Реестр помещений в здании

Нежилая часть

№	Кадастровый номер	Площадь	Кадастровая стоимость	Адрес	Номер помещения	Стоимость за кв.м.	Собственник
1	2	3	4	5	6	7	8
1	77:02:0010009:1118	31,10	2128520,39	129281, Москва, Лосиноостровский, Лётчика Бабушкина, 36, I (Москва, Лосиноостровский, ул. Лётчика Бабушкина, д. 36, пом. I)	I	68441,17	

I. Характеристика здания

№ п/п (в реестре зданий)	УНОМ (БТИ)	Адрес здания (БТИ)	Кадастровый номер (паспорт ГКН)	Общая площадь, кв.м (ГКН)	Общая площадь, кв.м (БТИ)	Назначение (ГКН)	Кадастровая стоимость		
							Дата	Стоимость объекта	Стоимость за кв.м. (Кад. стоимость здания делится на площадь ГКН)
1	2	3	4	5	6	7	8	9	10 = 9 / 5
1	1116	Российская Федерация, город Москва, внутригородская территория	77:02:0010009:1002	2094,50	2080,90	Многоквартирный дом		331487089,75	158265,50

№ п/п (в реестре зданий)	УНОМ (БТИ)	Адрес здания (БТИ)	Кадастровый номер (паспорт ГКН)	Общая площадь, кв.м (ГКН)	Общая площадь, кв.м (БТИ)	Назначение (ГКН)	Кадастровая стоимость		
							Дата	Стоимость объекта	Стоимость за кв.м. (Кад. стоимость здания делится на площадь ГКН)
1	2	3	4	5	6	7	8	9	10 = 9 / 5
		муниципальный округ Лосиноостровский, улица Лётчика Бабушкина, дом 38, корпус 1							

II. Реестр помещений в здании

Нежилая часть

№	Кадастровый номер	Площадь	Кадастровая стоимость	Адрес	Номер помещения	Стоимость за кв.м.	Собственник
1	2	3	4	5	6	7	8
1	77:02:0010009:1160	44,30	3031943,83	129281, Москва, Лосиноостровский, Лётчика Бабушкина, 38, 1, I (Москва, Лосиноостровский, ул. Лётчика Бабушкина, д. 38, корп. 1, пом. I)	I	68441,17	
2	77:02:0010009:1162	291,30	13883832,82	129281, Москва, Лосиноостровский, Лётчика Бабушкина, 38, 1, I (Москва, Лосиноостровский, ул. Лётчика Бабушкина, д. 38, корп. 1, пом. I)	I	47661,63	

I. Характеристика здания

№ п/п (в реестре зданий)	УНОМ (БТИ)	Адрес здания (БТИ)	Кадастровый номер (паспорт ГКН)	Общая площадь, кв.м (ГКН)	Общая площадь, кв.м (БТИ)	Назначение (ГКН)	Кадастровая стоимость		
							Дата	Стоимость объекта	Стоимость за кв.м. (Кад. стоимость здания делится на площадь ГКН)
1	2	3	4	5	6	7	8	9	10 = 9 / 5
1	8747	Российская Федерация, город Москва, внутригородская территория муниципальный округ Лосиноостровский, Изумрудная улица, дом 22	77:02:0010010:1001	2624,80	2624,80	Многоквартирный дом		412670032,33	157219,61

II. Реестр помещений в здании

Нежилая часть

№	Кадастровый номер	Площадь	Кадастровая стоимость	Адрес	Номер помещения	Стоимость за кв.м.	Собственник
1	2	3	4	5	6	7	8
1	77:02:0010010:1168	72,50	2563259,98	129346, Москва, район Лосиноостровский, ул. Изумрудная, Дом 22, Помещение I	Помещение I	35355,31	
2	77:02:0010010:1169	73,60	9733600	129346, Москва, район Лосиноостровский, ул. Изумрудная, Дом 22, Помещение II	Помещение II	132250	
3	77:02:0010010:1171	44,20	2722024,29	129346, Москва, Лосиноостровский, Изумрудная, 22, I (Москва, Лосиноостровский, ул. Изумрудная, д. 22, пом. I)	I	61584,26	

I. Характеристика здания

№ п/п (в реестре зданий)	УНОМ (БТИ)	Адрес здания (БТИ)	Кадастровый номер (паспорт ГКН)	Общая площадь, кв.м (ГКН)	Общая площадь, кв.м (БТИ)	Назначение (ГКН)	Кадастровая стоимость		
							Дата	Стоимость объекта	Стоимость за кв.м. (Кад. стоимость здания делится на площадь ГКН)
1	2	3	4	5	6	7	8	9	10 = 9 / 5
1	8736	Российская Федерация, город Москва, внутригородская территория муниципального округа Лосиноостровский, Изумрудная улица, дом 6	77:02:0010013:1002	3219,20	3211,40	Многоквартирный дом		535485591,04	166341,20

II. Реестр помещений в здании

Нежилая часть

№	Кадастровый номер	Площадь	Кадастровая стоимость	Адрес	Номер помещения	Стоимость за кв.м.	Собственник
1	2	3	4	5	6	7	8
1	77:02:0010013:1252	201,90	25614215,12	129327, Москва, район Лосиноостровский, ул. Изумрудная, Дом 6, Помещение I	Помещение I	126865,85	
2	77:02:0010013:1253	173,30	22176289,44	129327, Москва, район Лосиноостровский, ул. Изумрудная, Дом 6, Помещение II (г. Москва, р-н Лосиноостровский, ул. Изумрудная, д. 6, пом. II)	Помещение II	127964,74	
3	77:02:0010013:1254	73,20	2886144,24	129327, Москва, район Лосиноостровский, ул. Изумрудная, Дом 6, Помещение III	Помещение III	39428,20	

I. Характеристика здания

№ п/п (в реестре зданий)	УНОМ (БТИ)	Адрес здания (БТИ)	Кадастровый номер (паспорт ГКН)	Общая площадь, кв.м (ГКН)	Общая площадь, кв.м (БТИ)	Назначение (ГКН)	Кадастровая стоимость		
							Дата	Стоимость объекта	Стоимость за кв.м. (Кад. стоимость здания делится на площадь ГКН)
1	2	3	4	5	6	7	8	9	10 = 9 / 5
1	13602	Российская Федерация, город Москва, внутригородская территория муниципального округа Лосиноостровский, Магаданская улица, дом 8	77:02:0010003:1009	3810,70	3809	Многоквартирный дом		586852982,55	154001,36

II. Реестр помещений в здании

Нежилая часть

№	Кадастровый номер	Площадь	Кадастровая стоимость	Адрес	Номер помещения	Стоимость за кв.м.	Собственник
1	2	3	4	5	6	7	8
1	77:02:0010003:1991	86,30	9822789,41	129345, Москва, Лосиноостровский, Магаданская, 8, III (Москва, Лосиноостровский, ул. Магаданская, д. 8, пом. III)	III	113821,43	
2	77:02:0010003:1992	231,80	9500485,26	129345, Москва, Лосиноостровский, Магаданская, 8, I (Москва, Лосиноостровский, ул. Магаданская, д. 8, пом. I)	I	40985,70	
3	77:02:0010003:1993	95,70	3923306,67	129345, Москва, Лосиноостровский, Магаданская, 8, II (Москва, Лосиноостровский, ул. Магаданская, д. 8, пом. II)	II	40995,89	
4	77:02:0010003:1994	41,60	1705828,80	129345, Москва, Лосиноостровский, Магаданская, 8, III (Москва, Лосиноостровский, ул. Магаданская, д. 8, пом. III)	III	41005,50	
5	77:02:0010003:1995	291,40	30910590,11	129345, Москва, Лосиноостровский, Магаданская, 8, I (Москва, Лосиноостровский, ул. Магаданская, д. 8, пом. I)	I	106076,15	
6	77:02:0010003:1996	191,30	20793035,94	129345, Москва, Лосиноостровский, Магаданская, 8, II (Москва, Лосиноостровский, ул. Магаданская, д. 8, пом. II)	II	108693,34	
7	77:02:0010003:1997	30,10	996920,43	129345, Москва, район Лосиноостровский, ул. Магаданская, Дом 8, Помещение IV	Помещение IV	33120,28	
8	77:02:0010003:6933	851,80	65695960,87	129345, Москва, район Лосиноостровский, ул. Магаданская, Дом 8 (г. Москва,	подвал, Помещение I - комнаты с 1	77126,04	

№	Кадастровый номер	Площадь	Кадастровая стоимость	Адрес	Номер помещения	Стоимость за кв.м.	Собственник
1	2	3	4	5	6	7	8
				ул. Магаданская, д.8) подвал, Помещение I - комнаты с 1 по 18; Помещение II - комнаты с 1 по 9; Помещение III - комнаты с 1 по 3; этаж 1, Помещение I - комнаты с 1 по 8, с 10 по 14, с 16 по 20; Помещение II - комнаты с 1 по 4, 4а, 5, 6, 6а, 6б, с 7 по 12, 15	по 18; Помещение II - комнаты с 1 по 9; Помещение III - комнаты с 1 по 3; этаж 1, Помещение I - комнаты с 1 по 8, с 10 по 14, с 16 по 20; Помещение II - комнаты с 1 по 4, 4а, 5, 6, 6а, 6б, с 7 по 12, 15		
9	77:02:0010003:6963	41,60	2710881,06	Москва, муниципальный округ Лосиноостровский, Магаданская, 8, 3П (Российская Федерация, г. Москва, вн.тер.г. муниципальный округ Лосиноостровский, ул. Магаданская, д. 8, помещ. 3П)	3П	65165,41	

I. Характеристика здания

№ п/п (в реестре зданий)	УНОМ (БТИ)	Адрес здания (БТИ)	Кадастровый номер (паспорт ГKN)	Общая площадь, кв.м (ГKN)	Общая площадь, кв.м (БТИ)	Назначение (ГKN)	Кадастровая стоимость		
							Дата	Стоимость объекта	Стоимость за кв.м. (Кад. стоимость здания делится на площадь ГKN)
1	2	3	4	5	6	7	8	9	10 = 9 / 5
1	14437	Российская Федерация, город Москва, внутригородская территория муниципального округа Лосиноостровский, Минусинская улица, дом 9	77:02:0010010:1007	3410,20	3407,90	Многоквартирный дом		533236264,02	156365,10

II. Реестр помещений в здании

Нежилая часть

№	Кадастровый номер	Площадь	Кадастровая стоимость	Адрес	Номер помещения	Стоимость за кв.м.	Собственник
1	2	3	4	5	6	7	8
1	77:02:0010010:1646	159,90	19471748,95	129346, Москва, ул. Минусинская, Дом 9		121774,54	

№	Кадастровый номер	Площадь	Кадастровая стоимость	Адрес	Номер помещения	Стоимость за кв.м.	Собственник
1	2	3	4	5	6	7	8
2	77:02:0010010:2899	2,90	353146,17	129346, Москва, ул. Минусинская, Дом 9		121774,54	

I. Характеристика здания

№ п/п (в реестре зданий)	УНОМ (БТИ)	Адрес здания (БТИ)	Кадастровый номер (паспорт ГКН)	Общая площадь, кв.м (ГКН)	Общая площадь, кв.м (БТИ)	Назначение (ГКН)	Кадастровая стоимость		
							Дата	Стоимость объекта	Стоимость за кв.м. (Кад. стоимость здания делится на площадь ГКН)
1	2	3	4	5	6	7	8	9	10 = 9 / 5
1	29867	Российская Федерация, город Москва, внутригородская территория муниципального округа Лосиноостровский, Шушенская улица, дом 7	77:02:0010013:1011	3190,80	3190,80	Многоквартирный дом		460220794,24	144233,67

II. Реестр помещений в здании

Нежилая часть

№	Кадастровый номер	Площадь	Кадастровая стоимость	Адрес	Номер помещения	Стоимость за кв.м.	Собственник
1	2	3	4	5	6	7	8
1	77:02:0010013:1667	490,30	25286903,81	129327, Москва, Лосиноостровский, Шушенская, 7, I (Москва, Лосиноостровский, ул. Шушенская, д. 7, пом. I)	I	51574,35	

I. Характеристика здания

№ п/п (в реестре зданий)	УНОМ (БТИ)	Адрес здания (БТИ)	Кадастровый номер (паспорт ГКН)	Общая площадь, кв.м (ГКН)	Общая площадь, кв.м (БТИ)	Назначение (ГКН)	Кадастровая стоимость		
							Дата	Стоимость объекта	Стоимость за кв.м. (Кад. стоимость здания делится на площадь ГКН)
1	2	3	4	5	6	7	8	9	10 = 9 / 5
1	29868	город Москва, Шушенская улица, дом 9	77:02:0010013:1012	3035,10	3035,10	Многоквартирный дом		436832412,79	143926,86

II. Реестр помещений в здании

Нежилая часть

№	Кадастровый номер	Площадь	Кадастровая стоимость	Адрес	Номер помещения	Стоимость за кв.м.	Собственник
1	2	3	4	5	6	7	8
1	77:02:0010013:1728	91	5859994,14	129327, Москва, Лосиноостровский, Шушенская, 9, I (Москва, Лосиноостровский, ул. Шушенская, д. 9, пом. I)	I	64395,54	

I. Характеристика здания

№ п/п (в реестре зданий)	УНОМ (БТИ)	Адрес здания (БТИ)	Кадастровый номер (паспорт ГКН)	Общая площадь, кв.м (ГКН)	Общая площадь, кв.м (БТИ)	Назначение (ГКН)	Кадастровая стоимость		
							Дата	Стоимость объекта	Стоимость за кв.м. (Кад. стоимость здания делится на площадь ГКН)
1	2	3	4	5	6	7	8	9	10 = 9 / 5
1	30572	Российская Федерация, город Москва, внутригородская территория муниципального округа Лосиноостровский, Янтарный проезд, дом 27	77:02:0010010:1016	3889,90	3878,70	Многоквартирный дом		614058174,74	157859,63

II. Реестр помещений в здании

Нежилая часть

№	Кадастровый номер	Площадь	Кадастровая стоимость	Адрес	Номер помещения	Стоимость за кв.м.	Собственник
1	2	3	4	5	6	7	8
1	77:02:0010010:2273	160,50	17829683,39	129346, Москва, Лосиноостровский, Янтарный, 27, I (Москва, Лосиноостровский, проезд. Янтарный, д. 27, пом. I)	I	111088,37	
2	77:02:0010010:2274	321,70	13531930,89	129346, Москва, Лосиноостровский, Янтарный, 27, I (Москва, Лосиноостровский, проезд. Янтарный, д. 27, пом. I)	I	42063,82	
3	77:02:0010010:2275	180,80	6392240,05	129346, Москва, район Лосиноостровский, проезд Янтарный, Дом 27, Помещение II	Помещение II	35355,31	
4	77:02:0010010:2276	87,80	3104196,22	129346, Москва, район Лосиноостровский, проезд Янтарный, Дом 27, Помещение III	Помещение III	35355,31	
5	77:02:0010010:2277	146	16308086,12	129346, Москва, Лосиноостровский, Янтарный, 27, II (Москва, Лосиноостровский, проезд. Янтарный, д. 27, пом. II)	II	111699,22	
6	77:02:0010010:2278	50,80	2137951,02	129346, Москва, Лосиноостровский, Янтарный, 27, IV (Москва, Лосиноостровский, проезд.	IV	42085,65	

№	Кадастровый номер	Площадь	Кадастровая стоимость	Адрес	Номер помещения	Стоимость за кв.м.	Собственник
1	2	3	4	5	6	7	8
				Янтарный, д. 27, пом. IV)			
7	77:02:0010010:2279	38,60	4656913,21	129346, Москва, Лосиноостровский, Янтарный, 27, III (Москва, Лосиноостровский, проезд. Янтарный, д. 27, пом. III)	III	120645,42	

I. Характеристика здания

№ п/п (в реестре зданий)	УНОМ (БТИ)	Адрес здания (БТИ)	Кадастровый номер (паспорт ГКН)	Общая площадь, кв.м (ГКН)	Общая площадь, кв.м (БТИ)	Назначение (ГКН)	Кадастровая стоимость		
							Дата	Стоимость объекта	Стоимость за кв.м. (Кад. стоимость здания делится на площадь ГКН)
1	2	3	4	5	6	7	8	9	10 = 9 / 5
1	30574	Российская Федерация, город Москва, внутригородская территория муниципального округа Лосиноостровский, Янтарный проезд, дом 31	77:02:0010010:1018	3235,30	3235,30	Многоквартирный дом		504763676,57	156017,58

II. Реестр помещений в здании

Нежилая часть

№	Кадастровый номер	Площадь	Кадастровая стоимость	Адрес	Номер помещения	Стоимость за кв.м.	Собственник
1	2	3	4	5	6	7	8
1	77:02:0010010:2441	30,60	1884478,36	129346, Москва, Лосиноостровский, Янтарный, 31, I (Москва, Лосиноостровский, проезд. Янтарный, д. 31, пом. I)	I	61584,26	

I. Характеристика здания

№ п/п (в реестре зданий)	УНОМ (БТИ)	Адрес здания (БТИ)	Кадастровый номер (паспорт ГКН)	Общая площадь, кв.м (ГКН)	Общая площадь, кв.м (БТИ)	Назначение (ГКН)	Кадастровая стоимость		
							Дата	Стоимость объекта	Стоимость за кв.м. (Кад. стоимость здания делится на площадь ГКН)
1	2	3	4	5	6	7	8	9	10 = 9 / 5
1	30576	Российская Федерация, город Москва, внутригородская территория муниципального округа Лосиноостровский,	77:02:0010010:1020	3220,60	3221,80	Многоквартирный дом		484805098,32	150532,54

№ п/п (в реестре зданий)	УНОМ (БТИ)	Адрес здания (БТИ)	Кадастровый номер (паспорт ГКН)	Общая площадь, кв.м (ГКН)	Общая площадь, кв.м (БТИ)	Назначение (ГКН)	Кадастровая стоимость		
							Дата	Стоимость объекта	Стоимость за кв.м. (Кад. стоимость здания делится на площадь ГКН)
1	2	3	4	5	6	7	8	9	10 = 9 / 5
		Янтарный проезд, дом 35/7							

II. Реестр помещений в здании

Нежилая часть

№	Кадастровый номер	Площадь	Кадастровая стоимость	Адрес	Номер помещения	Стоимость за кв.м.	Собственник
1	2	3	4	5	6	7	8
1	77:02:0010010:2574	243,50	8609017,99	129346, Москва, район Лосино-островский, проезд Янтарный, Дом 35/7, Помещение I	Помещение I	35355,31	
2	77:02:0010010:2575	70,30	2485478,29	129346, Москва, район Лосино-островский, проезд Янтарный, Дом 35/7, Помещение II	Помещение II	35355,31	
3	77:02:0010010:2576	105,90	3744127,33	129346, Москва, район Лосино-островский, проезд Янтарный, Дом 35/7, Помещение III	Помещение III	35355,31	
4	77:02:0010010:2719	243,50	9009500	129346, Москва, район Лосино-островский, проезд Янтарный, Дом 35/7, Помещение I этаж 1, Помещение I - комнаты с 1 по 25	Помещение I этаж 1, Помещение I - комнаты с 1 по 25	37000	

I. Характеристика здания

№ п/п (в реестре зданий)	УНОМ (БТИ)	Адрес здания (БТИ)	Кадастровый номер (паспорт ГКН)	Общая площадь, кв.м (ГКН)	Общая площадь, кв.м (БТИ)	Назначение (ГКН)	Кадастровая стоимость		
							Дата	Стоимость объекта	Стоимость за кв.м. (Кад. стоимость здания делится на площадь ГКН)
1	2	3	4	5	6	7	8	9	10 = 9 / 5
1	2647	Российская Федерация, город Москва, внутригородская территория муниципального округа Марфино, Ботаническая улица, дом 10	77:02:0018011:1021	3518,70	3520,30	Многоквартирный дом		621572091,71	176648,22

II. Реестр помещений в здании

Нежилая часть

№	Кадастровый номер	Площадь	Кадастровая стоимость	Адрес	Номер помещения	Стоимость за кв.м.	Собственник
1	2	3	4	5	6	7	8
1	77:02:0018011:5450	93	7685103,36	127276, Москва, Марфино, Ботаническая, 10, II (Москва, Марфино, ул. Ботаническая, д. 10, пом. II)	II	82635,52	
2	77:02:0018011:5451	36,20	1741743,81	127276, Москва, Марфино, Ботаническая, 10, I (Москва, Марфино, ул. Ботаническая, д. 10, пом. I)	I	48114,47	
3	77:02:0018011:5452	163,90	11447556,16	127276, Москва, Марфино, Ботаническая, 10, III (Москва, Марфино, ул. Ботаническая, д. 10, пом. III)	III	69844,76	

I. Характеристика здания

№ п/п (в реестре зданий)	УНОМ (БТИ)	Адрес здания (БТИ)	Кадастровый номер (паспорт ГКН)	Общая площадь, кв.м (ГКН)	Общая площадь, кв.м (БТИ)	Назначение (ГКН)	Кадастровая стоимость		
							Дата	Стоимость объекта	Стоимость за кв.м. (Кад. стоимость здания делится на площадь ГКН)
1	2	3	4	5	6	7	8	9	10 = 9 / 5
1	2650	Российская Федерация, город Москва, внутригородская территория муниципального округа Марфино, Ботаническая улица, дом 12	77:02:0018011:1023	3760,60	3763,60	Многоквартирный дом		663203546,27	176355,78

II. Реестр помещений в здании

Нежилая часть

№	Кадастровый номер	Площадь	Кадастровая стоимость	Адрес	Номер помещения	Стоимость за кв.м.	Собственник
1	2	3	4	5	6	7	8
1	77:02:0017001:4876	1464,20	31955315,76	127276, Москва, район Марфино, ул. Ботаническая, Дом 12		21824,42	
2	77:02:0018011:1568	1464,20	30457073,11	Москва, ул. Ботаническая, Дом 12 (г. Москва, Ботаническая ул., д. 12)		20801,17	
3	77:02:0018011:5497	408,70	30698053,70	127276, Москва, Марфино, Ботаническая, 12, I (Москва, Марфино, ул. Ботаническая, д. 12, пом. I)	I	75111,46	
4	77:02:0018011:5498	193,20	38917336,67	127276, Москва, район Марфино, ул. Ботаническая, Дом 12, Помещение II	Помещение II	201435,49	
5	77:02:0018011:5503	44,10	3312415,39	127276, Москва, Марфино,	IV	75111,46	

№	Кадастровый номер	Площадь	Кадастровая стоимость	Адрес	Номер помещения	Стоимость за кв.м.	Собственник
1	2	3	4	5	6	7	8
				Ботаническая, 12, IV (Москва, Марфино, ул. Ботаническая, д. 12, пом. IV)			

I. Характеристика здания

№ п/п (в реестре зданий)	УНОМ (БТИ)	Адрес здания (БТИ)	Кадастровый номер (паспорт ГКН)	Общая площадь, кв.м (ГКН)	Общая площадь, кв.м (БТИ)	Назначение (ГКН)	Кадастровая стоимость		
							Дата	Стоимость объекта	Стоимость за кв.м. (Кад. стоимость здания делится на площадь ГКН)
1	2	3	4	5	6	7	8	9	10 = 9 / 5
1	5902	Российская Федерация, город Москва, внутригородская территория муниципального округа Марфино, Гостиничная улица, дом 10А	77:02:0017001:1016	3019,20	3018,80	Многоквартирный дом		529639506,77	175423,79

II. Реестр помещений в здании

Нежилая часть

№	Кадастровый номер	Площадь	Кадастровая стоимость	Адрес	Номер помещения	Стоимость за кв.м.	Собственник
1	2	3	4	5	6	7	8
1	77:02:0017001:2029	285,50	23139529,47	127106, Москва, Марфино, Гостиничная, 10а, I (Москва, Марфино, ул. Гостиничная, д. 10а, пом. I)	I	81049,14	
2	77:02:0017001:2030	228	18479203,92	127106, Москва, Марфино, Гостиничная, 10а, II (Москва, Марфино, ул. Гостиничная, д. 10а, пом. II)	II	81049,14	

I. Характеристика здания

№ п/п (в реестре зданий)	УНОМ (БТИ)	Адрес здания (БТИ)	Кадастровый номер (паспорт ГКН)	Общая площадь, кв.м (ГКН)	Общая площадь, кв.м (БТИ)	Назначение (ГКН)	Кадастровая стоимость		
							Дата	Стоимость объекта	Стоимость за кв.м. (Кад. стоимость здания делится на площадь ГКН)
1	2	3	4	5	6	7	8	9	10 = 9 / 5
1	24691	Российская Федерация, город Москва, внутригородская территория	77:02:0021009:1012	3484,60	3482,70	Многоквартирный дом		724056705,81	207787,61

№ п/п (в реестре зданий)	УНОМ (БТИ)	Адрес здания (БТИ)	Кадастровый номер (паспорт ГКН)	Общая площадь, кв.м (ГКН)	Общая площадь, кв.м (БТИ)	Назначение (ГКН)	Кадастровая стоимость		
							Дата	Стоимость объекта	Стоимость за кв.м. (Кад. стоимость здания делится на площадь ГКН)
1	2	3	4	5	6	7	8	9	10 = 9 / 5
		муниципальный округ Марьино Роцца, Старомарьинское шоссе, дом 3							

II. Реестр помещений в здании

Нежилая часть

№	Кадастровый номер	Площадь	Кадастровая стоимость	Адрес	Номер помещения	Стоимость за кв.м.	Собственник
1	2	3	4	5	6	7	8
5	77:02:0021009:1436	21,70	1352256,12	127521, Москва, Марьино Роцца, Старомарьинское, 3, II (Москва, Марьино Роцца, ш. Старомарьинское, д. 3, пом. II)	II	62315,95	
6	77:02:0021009:1437	74,30	3159420,26	127521, Москва, район Марьино Роцца, ш Старомарьинское, Дом 3, Помещение I	Помещение I	42522,48	
7	77:02:0021009:1438	280,10	17454697,60	127521, Москва, Марьино Роцца, Старомарьинское, 3, II (Москва, Марьино Роцца, ш. Старомарьинское, д. 3, пом. II)	II	62315,95	
8	77:02:0021009:1439	117,80	5009148,14	127521, Москва, район Марьино Роцца, ш Старомарьинское, Дом 3, Помещение III	Помещение III	42522,48	
9	77:02:0021009:1440	274,80	38505558,58	127521, Москва, Марьино Роцца, Старомарьинское, 3, IV (Москва, Марьино Роцца, ш. Старомарьинское, д. 3, пом. IV)	IV	140122,12	

I. Характеристика здания

№ п/п (в реестре зданий)	УНОМ (БТИ)	Адрес здания (БТИ)	Кадастровый номер (паспорт ГКН)	Общая площадь, кв.м (ГКН)	Общая площадь, кв.м (БТИ)	Назначение (ГКН)	Кадастровая стоимость		
							Дата	Стоимость объекта	Стоимость за кв.м. (Кад. стоимость здания делится на площадь ГКН)
1	2	3	4	5	6	7	8	9	10 = 9 / 5
1	24692	Российская Федерация, город Москва, внутригородская территория муниципального округа Марьино Роцца,	77:02:0021010:1014	1157	1157	Многоквартирный дом		194786017,66	168354,38

№ п/п (в реестре зданий)	УНОМ (БТИ)	Адрес здания (БТИ)	Кадастровый номер (паспорт ГКН)	Общая площадь, кв.м (ГКН)	Общая площадь, кв.м (БТИ)	Назначение (ГКН)	Кадастровая стоимость		
							Дата	Стоимость объекта	Стоимость за кв.м. (Кад. стоимость здания делится на площадь ГКН)
1	2	3	4	5	6	7	8	9	10 = 9 / 5
		Старомарьинское шоссе, дом 6							

II. Реестр помещений в здании

Нежилая часть

№	Кадастровый номер	Площадь	Кадастровая стоимость	Адрес	Номер помещения	Стоимость за кв.м.	Собственник
1	2	3	4	5	6	7	8
1	77:02:0021010:2269	104,80	4913877,07	127521, Москва, район Марьино Роцца, ш Старомарьинское, Дом 6, Помещение I	Помещение I	46888,14	
2	77:02:0021010:2286	98,10	6392726,72	127521, Москва, Марьино Роцца, Старомарьинское, 6, III (Москва, Марьино Роцца, ш. Старомарьинское, д. 6, пом. III)	III	65165,41	
3	77:02:0021010:2287	19,20	1251175,87	127521, Москва, Марьино Роцца, Старомарьинское, 6, II (Москва, Марьино Роцца, ш. Старомарьинское, д. 6, пом. II)	II	65165,41	

I. Характеристика здания

№ п/п (в реестре зданий)	УНОМ (БТИ)	Адрес здания (БТИ)	Кадастровый номер (паспорт ГКН)	Общая площадь, кв.м (ГКН)	Общая площадь, кв.м (БТИ)	Назначение (ГКН)	Кадастровая стоимость		
							Дата	Стоимость объекта	Стоимость за кв.м. (Кад. стоимость здания делится на площадь ГКН)
1	2	3	4	5	6	7	8	9	10 = 9 / 5
1	18215	Российская Федерация, город Москва, внутригородская территория муниципального округа Отрадное, Отрадный проезд, дом 2А	77:02:0008009:1016	2620,90	2620,90	Многоквартирный дом		368090439,66	140444,29

II. Реестр помещений в здании

Нежилая часть

№	Кадастровый номер	Площадь	Кадастровая стоимость	Адрес	Номер помещения	Стоимость за кв.м.	Собственник
1	2	3	4	5	6	7	8
1	77:02:0008009:3951	32,70	1986100,23	127273, Москва, Отрадное, Отрадный, 2а, I (Москва, Отрадное, проезд. Отрадный, д. 2а, пом. I)	I	60737,01	

I. Характеристика здания

№ п/п (в реестре зданий)	УНОМ (БТИ)	Адрес здания (БТИ)	Кадастровый номер (паспорт ГКН)	Общая площадь, кв.м (ГКН)	Общая площадь, кв.м (БТИ)	Назначение (ГКН)	Кадастровая стоимость		
							Дата	Стоимость объекта	Стоимость за кв.м. (Кад. стоимость здания делится на площадь ГКН)
1	2	3	4	5	6	7	8	9	10 = 9 / 5
1	23334	Российская Федерация, город Москва, внутригородская территория муниципального округа Ростокино, Сельскохозяйственная улица, дом 14, корпус 2	77:02:0018007:1022	3494,50	3488,50	Многоквартирный дом		666458354,97	190716,37

II. Реестр помещений в здании

Нежилая часть

№	Кадастровый номер	Площадь	Кадастровая стоимость	Адрес	Номер помещения	Стоимость за кв.м.	Собственник
1	2	3	4	5	6	7	8
1	77:02:0018007:1826	96,10	5138030,71	129226, Москва, Ростокино, Сельскохозяйственная, 14, 2, I (Москва, Ростокино, ул. Сельскохозяйственная, д. 14, корп. 2, пом. I)	I	53465,46	
2	77:02:0018007:1827	201,10	10751904,01	129226, Москва, Ростокино, Сельскохозяйственная, 14, 2, I (Москва, Ростокино, ул. Сельскохозяйственная, д. 14, корп. 2, пом. I)	I	53465,46	
3	77:02:0018007:1828	42,30	2261588,96	129226, Москва, Ростокино, Сельскохозяйственная, 14, 2, II (Москва, Ростокино, ул. Сельскохозяйственная, д. 14, корп. 2, пом. II)	II	53465,46	

I. Характеристика здания

№ п/п (в реестре зданий)	УНОМ (БТИ)	Адрес здания (БТИ)	Кадастровый номер (паспорт ГКН)	Общая площадь, кв.м (ГКН)	Общая площадь, кв.м (БТИ)	Назначение (ГКН)	Кадастровая стоимость		
							Дата	Стоимость объекта	Стоимость за кв.м. (Кад. стоимость здания делится на площадь ГКН) 10 = 9 / 5
1	2	3	4	5	6	7	8	9	10
1	23337	Российская Федерация, город Москва, внутригородская территория муниципального округа Ростокино, Сельскохозяйственная улица, дом 18, корпус 2	77:02:0018007:1024	3779	3771,10	Многоквартирный дом		624122861,24	165155,56

II. Реестр помещений в здании

Нежилая часть

№	Кадастровый номер	Площадь	Кадастровая стоимость	Адрес	Номер помещения	Стоимость за кв.м.	Собственник
1	2	3	4	5	6	7	8
1	77:02:0018007:1953	229,70	12281016,16	129226, Москва, Ростокино, Сельскохозяйственная, 18, 2, I (Москва, Ростокино, ул. Сельскохозяйственная, д. 18, корп. 2, пом. I)	I	53465,46	
2	77:02:0018007:1954	68,50	1424880,15	129226, Москва, район Ростокино, ул. Сельскохозяйственная, Дом 18, Корпус 2, Помещение III	Помещение III	20801,17	

I. Характеристика здания

№ п/п (в реестре зданий)	УНОМ (БТИ)	Адрес здания (БТИ)	Кадастровый номер (паспорт ГКН)	Общая площадь, кв.м (ГКН)	Общая площадь, кв.м (БТИ)	Назначение (ГКН)	Кадастровая стоимость		
							Дата	Стоимость объекта	Стоимость за кв.м. (Кад. стоимость здания делится на площадь ГКН) 10 = 9 / 5
1	2	3	4	5	6	7	8	9	10
1	2700	Российская Федерация, город Москва, внутригородская территория муниципального округа Свиблово, 1-й Ботанический проезд, дом 3	77:02:0014011:1011	1537,30	1537,30	Многоквартирный дом		272372265,10	177175,74

II. Реестр помещений в здании

Нежилая часть

№	Кадастровый номер	Площадь	Кадастровая стоимость	Адрес	Номер помещения	Стоимость за кв.м.	Собственник
1	2	3	4	5	6	7	8
1	77:02:0014011:1336	44,30	2603027,69	129323, Москва, Свиблово, Ботанический 1-й, 3, I (Москва, Свиблово, проезд. Ботанический 1-й, д. 3, пом. I)	I	58759,09	

I. Характеристика здания

№ п/п (в реестре зданий)	УНОМ (БТИ)	Адрес здания (БТИ)	Кадастровый номер (паспорт ГКН)	Общая площадь, кв.м (ГКН)	Общая площадь, кв.м (БТИ)	Назначение (ГКН)	Кадастровая стоимость		
							Дата	Стоимость объекта	Стоимость за кв.м. (Кад. стоимость здания делится на площадь ГКН)
1	2	3	4	5	6	7	8	9	10 = 9 / 5
1	2703	Российская Федерация, город Москва, внутригородская территория муниципального округа Свиблово, 2-й Ботанический проезд, дом 6	77:02:0014011:1013	1545	1545	Многоквартирный дом		273493876,05	177018,69

II. Реестр помещений в здании

Нежилая часть

№	Кадастровый номер	Площадь	Кадастровая стоимость	Адрес	Номер помещения	Стоимость за кв.м.	Собственник
1	2	3	4	5	6	7	8
1	77:02:0014011:1431	46,80	2749925,41	129323, Москва, Свиблово, Ботанический 2-й, 6, I (Москва, Свиблово, проезд. Ботанический 2-й, д. 6, пом. I)	I	58759,09	
2	77:02:0014011:1432	42,40	6289070,74	129323, Москва, район Свиблово, проезд Ботанический 2-й, Дом 6, Помещение II	Помещение II	148327,14	

I. Характеристика здания

№ п/п (в реестре зданий)	УНОМ (БТИ)	Адрес здания (БТИ)	Кадастровый номер (паспорт ГКН)	Общая площадь, кв.м (ГКН)	Общая площадь, кв.м (БТИ)	Назначение (ГКН)	Кадастровая стоимость		
							Дата	Стоимость объекта	Стоимость за кв.м. (Кад. стоимость здания делится на площадь ГКН)
1	2	3	4	5	6	7	8	9	10 = 9 / 5
1	3555	Российская Федерация, город Москва,	77:02:0014009:1004	866,30	866,30	Многоквартирный дом		119579088,10	138034,27

№ п/п (в реестре зданий)	УНОМ (БТИ)	Адрес здания (БТИ)	Кадастровый номер (паспорт ГКН)	Общая площадь, кв.м (ГКН)	Общая площадь, кв.м (БТИ)	Назначение (ГКН)	Кадастровая стоимость		
							Дата	Стоимость объекта	Стоимость за кв.м. (Кад. стоимость здания делится на площадь ГКН)
1	2	3	4	5	6	7	8	9	10 = 9 / 5
		внутригородская территория муниципального округа Свиблово, Вересковая улица, дом 4							

II. Реестр помещений в здании

Нежилая часть

№	Кадастровый номер	Площадь	Кадастровая стоимость	Адрес	Номер помещения	Стоимость за кв.м.	Собственник
1	2	3	4	5	6	7	8
1	77:02:0014009:1235	65,40	4452158,63	129329, Москва, Свиблово, Вересковая, 4, I (Москва, Свиблово, ул. Вересковая, д. 4, пом. I)	I	68075,82	
2	77:02:0014009:1236	95,50	5326715,92	129329, Москва, Свиблово, Вересковая, 4, II (Москва, Свиблово, ул. Вересковая, д. 4, пом. II)	II	55777,13	
3	77:02:0014009:1237	33,40	1862956,14	129329, Москва, Свиблово, Вересковая, 4, III (Москва, Свиблово, ул. Вересковая, д. 4, пом. III)	III	55777,13	
4	77:02:0014009:1238	34,60	1929888,70	129329, Москва, Свиблово, Вересковая, 4, IV (Москва, Свиблово, ул. Вересковая, д. 4, пом. IV)	IV	55777,13	
5	77:02:0014009:1239	66,80	4547464,78	129329, Москва, Свиблово, Вересковая, 4, V (Москва, Свиблово, ул. Вересковая, д. 4, пом. V)	V	68075,82	

I. Характеристика здания

№ п/п (в реестре зданий)	УНОМ (БТИ)	Адрес здания (БТИ)	Кадастровый номер (паспорт ГКН)	Общая площадь, кв.м (ГКН)	Общая площадь, кв.м (БТИ)	Назначение (ГКН)	Кадастровая стоимость		
							Дата	Стоимость объекта	Стоимость за кв.м. (Кад. стоимость здания делится на площадь ГКН)
1	2	3	4	5	6	7	8	9	10 = 9 / 5
1	8563	Российская Федерация, город Москва, внутригородская территория муниципального округа Свиблово, Ивовая улица, дом 9	77:02:0014009:1002	4685,80	4685,80	Многоквартирный дом		817788120,41	174524,76

II. Реестр помещений в здании

Нежилая часть

№	Кадастровый номер	Площадь	Кадастровая стоимость	Адрес	Номер помещения	Стоимость за кв.м.	Собственник
1	2	3	4	5	6	7	8
1	77:02:0014009:1164	507,70	21519346,82	129329, Москва, Свиблово, Ивовая, 9, III (Москва, Свиблово, ул. Ивовая, д. 9, пом. III)	III	42385,95	
2	77:02:0014009:1165	578,40	65511550,56	129329, Москва, Свиблово, Ивовая, 9, I (Москва, Свиблово, ул. Ивовая, д. 9, пом. I)	I	113263,40	
3	77:02:0014009:1166	12,50	530376,50	129329, Москва, Свиблово, Ивовая, 9, IV (Москва, Свиблово, ул. Ивовая, д. 9, пом. IV)	IV	42430,12	
4	77:02:0014009:1167	11,70	496441,65	129329, Москва, Свиблово, Ивовая, 9, V (Москва, Свиблово, ул. Ивовая, д. 9, пом. V)	V	42430,91	
5	77:02:0014009:1168	6,80	996222,24	129329, Москва, Свиблово, Ивовая, 9, I (Москва, Свиблово, ул. Ивовая, д. 9, пом. I)	I	146503,27	

I. Характеристика здания

№ п/п (в реестре зданий)	УНОМ (БТИ)	Адрес здания (БТИ)	Кадастровый номер (паспорт ГКН)	Общая площадь, кв.м (ГКН)	Общая площадь, кв.м (БТИ)	Назначение (ГКН)	Кадастровая стоимость		
							Дата	Стоимость объекта	Стоимость за кв.м. (Кад. стоимость здания делится на площадь ГКН)
1	2	3	4	5	6	7	8	9	10 = 9 / 5
1	10553	Российская Федерация, город Москва, внутригородская территория муниципального округа Свиблово, Кольская улица, дом 13	77:02:0014002:1007	3505,60	3505,60	Многоквартирный дом		583862973,46	166551,51

II. Реестр помещений в здании

Нежилая часть

№	Кадастровый номер	Площадь	Кадастровая стоимость	Адрес	Номер помещения	Стоимость за кв.м.	Собственник
1	2	3	4	5	6	7	8
1	77:02:0014002:1381	508,40	33130094,44	129329, Москва, Свиблово, Кольская, 13, II (Москва, Свиблово, ул. Кольская, д. 13, пом. II)	II	65165,41	
2	77:02:0014002:1382	59	4883681,34	129329, Москва, Свиблово, Кольская, 13, I (Москва, Свиблово, ул. Кольская, д. 13, пом. I)	I	82774,26	
3	77:02:0014002:1383	139,60	5668375,64	129329, Москва, Свиблово, Кольская, 13, III (Москва, Свиблово, ул. Кольская, д. 13, пом. III)	III	40604,41	
4	77:02:0014002:1384	89,70	3167464,87	129329, Москва, район	Помещение	35311,76	

№	Кадастровый номер	Площадь	Кадастровая стоимость	Адрес	Номер помещения	Стоимость за кв.м.	Собственник
1	2	3	4	5	6	7	8
				Свиблово, ул. Кольская, Дом 13, Помещение I	I		

I. Характеристика здания

№ п/п (в реестре зданий)	УНОМ (БТИ)	Адрес здания (БТИ)	Кадастровый номер (паспорт ГКН)	Общая площадь, кв.м (ГКН)	Общая площадь, кв.м (БТИ)	Назначение (ГКН)	Кадастровая стоимость		
							Дата	Стоимость объекта	Стоимость за кв.м. (Кад. стоимость здания делится на площадь ГКН)
1	2	3	4	5	6	7	8	9	10 = 9 / 5
1	2699	Российская Федерация, город Москва, внутригородская территория муниципального округа Свиблово, Лазоревый проезд, дом 12	77:02:0014011:1010	2019,20	2013,20	Многоквартирный дом		360483677,02	178527,97

II. Реестр помещений в здании

Нежилая часть

№	Кадастровый номер	Площадь	Кадастровая стоимость	Адрес	Номер помещения	Стоимость за кв.м.	Собственник
1	2	3	4	5	6	7	8
1	77:02:0014011:1298	251,20	6996904,70	129323, Москва, район Свиблово, проезд Лазоревый, Дом 12, Помещение II	Помещение II	27853,92	
2	77:02:0014011:1299	257,60	7175169,79	129323, Москва, район Свиблово, проезд Лазоревый, Дом 12, Помещение I	Помещение I	27853,92	

I. Характеристика здания

№ п/п (в реестре зданий)	УНОМ (БТИ)	Адрес здания (БТИ)	Кадастровый номер (паспорт ГКН)	Общая площадь, кв.м (ГКН)	Общая площадь, кв.м (БТИ)	Назначение (ГКН)	Кадастровая стоимость		
							Дата	Стоимость объекта	Стоимость за кв.м. (Кад. стоимость здания делится на площадь ГКН)
1	2	3	4	5	6	7	8	9	10 = 9 / 5
1	12566	Российская Федерация, город Москва, внутригородская территория муниципального округа Свиблово, Лазоревый проезд, дом 13	77:02:0014011:1058	1612,80	1612,80	Многоквартирный дом		277543510,27	172087,99

II. Реестр помещений в здании

Нежилая часть

№	Кадастровый номер	Площадь	Кадастровая стоимость	Адрес	Номер помещения	Стоимость за кв.м.	Собственник
1	2	3	4	5	6	7	8
1	77:02:0014011:3484	83,90	4929887,65	129323, Москва, Свиблово, Лазоревый, 13, I (Москва, Свиблово, проезд. Лазоревый, д. 13, пом. I)	I	58759,09	

I. Характеристика здания

№ п/п (в реестре зданий)	УНОМ (БТИ)	Адрес здания (БТИ)	Кадастровый номер (паспорт ГКН)	Общая площадь, кв.м (ГКН)	Общая площадь, кв.м (БТИ)	Назначение (ГКН)	Кадастровая стоимость		
							Дата	Стоимость объекта	Стоимость за кв.м. (Кад. стоимость здания делится на площадь ГКН)
1	2	3	4	5	6	7	8	9	10 = 9 / 5
1	25807	Российская Федерация, город Москва, внутригородская территория муниципального округа Свиблово, Тенистый проезд, дом 6	77:02:0014002:1009	2597	2597	Многоквартирный дом		378954317,91	145920,03

II. Реестр помещений в здании

Нежилая часть

№	Кадастровый номер	Площадь	Кадастровая стоимость	Адрес	Номер помещения	Стоимость за кв.м.	Собственник
1	2	3	4	5	6	7	8
1	77:02:0014002:1446	76,20	2690756,11	129329, Москва, район Свиблово, проезд Тенистый, Дом 6, Помещение I	Помещение I	35311,76	
2	77:02:0014002:1447	11,80	768951,84	129329, Москва, Свиблово, Тенистый, 6, I (Москва, Свиблово, проезд. Тенистый, д. 6, пом. I)	I	65165,41	
3	77:02:0014002:1448	99,10	10265690,71	129329, Москва, район Свиблово, проезд Тенистый, Дом 6, Помещение II	Помещение II	103589,21	

I. Характеристика здания

№ п/п (в реестре зданий)	УНОМ (БТИ)	Адрес здания (БТИ)	Кадастровый номер (паспорт ГКН)	Общая площадь, кв.м (ГКН)	Общая площадь, кв.м (БТИ)	Назначение (ГКН)	Кадастровая стоимость		
							Дата	Стоимость объекта	Стоимость за кв.м. (Кад. стоимость здания делится на площадь ГКН)
1	2	3	4	5	6	7	8	9	10 = 9 / 5
1	13422	Российская Федерация, город Москва, внутригородская территория муниципального округа Ярославский, Лосевская улица, дом 12	77:02:0013005:1026	2599,60	2599,60	Многоквартирный дом		318397994,16	122479,61

II. Реестр помещений в здании

Нежилая часть

№	Кадастровый номер	Площадь	Кадастровая стоимость	Адрес	Номер помещения	Стоимость за кв.м.	Собственник
1	2	3	4	5	6	7	8
1	77:02:0013005:2565	8,70	538796,05	129347, Москва, Ярославский, Лосевская, 12, I (Москва, Ярославский, ул. Лосевская, д. 12, пом. I)	I	61930,58	

Помещение. Нежилое помещение, 77:02:0023007:1570
Москва, Алексеевский, ул. Кибальчича, д. 15, пом. I

Реестр собственности города Москвы (рег. 3.6.2303) » Объекты » Помещения

Способ поступления: - Статус постановления на кадастровый учёт: Поставлен

Статус правового состояния: - Категория собственника: -

- Общие данные
- Сведения об адресе
- Количественные и площадные данные
- Кадастровая стоимость
- Имущественная казна
- Правоотношения

Регистрационный номер	Вид субъекта	Наименование/ФИО	Вид права	Дата регистрации права (возникно...	Дата регистрации права (погашение)	Дата начала права	Дата окончания права	Номер договора	Дата договора	Размер доли	Документы
Записей не найдено											

Права до 1998 года

Регистрационный номер	Вид субъекта	Наименование/ФИО	Вид права	Дата начала права	Дата окончания права	Вид объекта	Площадь
Записей не найдено							

Помещение. Нежилое помещение, 77:02:0015004:1899
Москва, Бабушкинский, ул. Лётчика Бабушкина, д. 3, пом. III

Реестр собственности города Москвы (вер. 3.6.2303) - Объекты - Помещения

- Основные данные ▾
- Общие данные ▾
- Сведения об адресе ▾
- Количественные и площадные данные ▾
- Кадастровая стоимость ▾
- Имущественная казна ▾
- Правоотношения ▴

Регистрационный номер	Вид субъекта	Наименование/ФИО	Вид права	Дата регистрации права (возникно...	Дата регистрации права (погашение)	Дата начала права	Дата окончания права	Номер договора	Дата договора	Размер доли	Документы
Записей не найдено											

Права до 1998 года

Регистрационный номер	Вид субъекта	Наименование/ФИО	Вид права	Дата начала права	Дата окончания права	Вид объекта	Площадь
Записей не найдено							

Помещение. Нежилое помещение, 77:02:0015004:1897
Москва, Бабушкинский, ул. Лётчика Бабушкина, д. 3, пом. I

Реестр собственности города Москвы (вер. 3.6.2303) - Объекты - Помещения

- Основные данные ▾
- Общие данные ▾
- Сведения об адресе ▾
- Количественные и площадные данные ▾
- Кадастровая стоимость ▾
- Имущественная казна ▾
- Правоотношения ▴

Регистрационный номер	Вид субъекта	Наименование/ФИО	Вид права	Дата регистрации права (возникно...	Дата регистрации права (погашение)	Дата начала права	Дата окончания права	Номер договора	Дата договора	Размер доли	Документы
Записей не найдено											

Права до 1998 года

Регистрационный номер	Вид субъекта	Наименование/ФИО	Вид права	Дата начала права	Дата окончания права	Вид объекта	Площадь
Записей не найдено							

Помещение. Нежилое помещение, 77:02:0015004:1898
 Москва, Бабушкинский, ул. Лётчика Бабушкина, д. 3, пом. II

Реестр собственности города Москвы (ver. 3.6.2333) » Объекты » Помещения

- Основные данные
- Общие данные
- Сведения об адресе
- Количественные и площадные данные
- Кадастровая стоимость
- Имущественная казна
- Правоотношения

Регистрационный номер	Вид субъекта	Наименование/ФИО	Вид права	Дата регистрации права (возникно...	Дата регистрации права (погашение)	Дата начала права	Дата окончания права	Номер договора	Дата договора	Размер доли	Документы
-----------------------	--------------	------------------	-----------	-------------------------------------	------------------------------------	-------------------	----------------------	----------------	---------------	-------------	-----------

Записей не найдено

Права до 1998 года

Регистрационный номер	Вид субъекта	Наименование/ФИО	Вид права	Дата начала права	Дата окончания права	Вид объекта	Площадь
-----------------------	--------------	------------------	-----------	-------------------	----------------------	-------------	---------

Записей не найдено

Помещение. Нежилое помещение, 77:02:0015004:1900
 Москва, Бабушкинский, ул. Лётчика Бабушкина, д. 3, пом. I

Реестр собственности города Москвы (ver. 3.6.2333) » Объекты » Помещения

- Основные данные
- Общие данные
- Сведения об адресе
- Количественные и площадные данные
- Кадастровая стоимость
- Имущественная казна
- Правоотношения

Регистрационный номер	Вид субъекта	Наименование/ФИО	Вид права	Дата регистрации права (возникно...	Дата регистрации права (погашение)	Дата начала права	Дата окончания права	Номер договора	Дата договора	Размер доли	Документы
-----------------------	--------------	------------------	-----------	-------------------------------------	------------------------------------	-------------------	----------------------	----------------	---------------	-------------	-----------

Записей не найдено

Права до 1998 года

Регистрационный номер	Вид субъекта	Наименование/ФИО	Вид права	Дата начала права	Дата окончания права	Вид объекта	Площадь
-----------------------	--------------	------------------	-----------	-------------------	----------------------	-------------	---------

Записей не найдено

Помещение. Нежилое помещение, 77:02:0010013:1546
129327, Москва, район Лошиноостровский, ул Изумрудная, Дом 16/11, Помещение I
Реестр собственности города Москвы (мг 3.6.230) - Объекты - Помещения

- Основные данные
- Общие данные
- Сведения об адресе
- Количественные и площадные данные
- Кадастровая стоимость
- Имущественная казна
- Правоотношения

Регистрационный номер	Вид субъекта	Наименование/ФИО	Вид права	Дата регистрации права (возникно...)	Дата регистрации права (погашение)	Дата начала права	Дата окончания права	Номер договора	Дата договора	Размер доли	Документы
Записей не найдено											

Права до 1998 года

Регистрационный номер	Вид субъекта	Наименование/ФИО	Вид права	Дата начала права	Дата окончания права	Вид объекта	Площадь
Записей не найдено							

I. Характеристика здания

№ п/п (в реестре зданий)	УНОМ (БТИ)	Адрес здания (БТИ)	Кадастровый номер (паспорт ГКН)	Общая площадь, кв.м (ГКН)	Общая площадь, кв.м (БТИ)	Назначение (ГКН)	Кадастровая стоимость		
							Дата	Стоимость объекта	Стоимость за кв.м. (Кад. стоимость здания делится на площадь ГКН)
1	2	3	4	5	6	7	8	9	10 = 9 / 5
1	26999	Российская Федерация, город Москва, внутригородская территория муниципального округа Южное Тушино, улица Фабрициуса, дом 16	77:08:0004013:1010	3397,30	3397,30	Многоквартирный дом		556730838,85	163874,50

II. Реестр помещений в здании

Нежилая часть

№	Кадастровый номер	Площадь	Кадастровая стоимость	Адрес	Номер помещения	Стоимость за кв.м.	Собственник
1	2	3	4	5	6	7	8
1	77:08:0004013:2135	124	4525232,44	125364, Москва, район Южное Тушино, ул. Фабрициуса, Дом 16, Помещение I	Помещение I	36493,81	
2	77:08:0004013:2136	70,30	2590921,97	125364, Москва, Южное Тушино, Фабрициуса, 16, II (Москва, Южное Тушино, ул. Фабрициуса, д. 16, пом. II)	II	36855,22	

I. Характеристика здания

№ п/п (в реестре зданий)	УНОМ (БТИ)	Адрес здания (БТИ)	Кадастровый номер (паспорт ГКН)	Общая площадь, кв.м (ГКН)	Общая площадь, кв.м (БТИ)	Назначение (ГКН)	Кадастровая стоимость		
							Дата	Стоимость объекта	Стоимость за кв.м. (Кад. стоимость здания делится на площадь ГКН)
1	2	3	4	5	6	7	8	9	10 = 9 / 5
1	26998	Российская Федерация, город Москва, внутригородская территория муниципального округа Южное Тушино, улица Фабрициуса, дом 15, корпус 2	77:08:0005002:1021	1557,10	1557,10	Многоквартирный дом		200957909,04	129059,09

II. Реестр помещений в здании

Нежилая часть

№	Кадастровый номер	Площадь	Кадастровая стоимость	Адрес	Номер помещения	Стоимость за кв.м.	Собственник
1	2	3	4	5	6	7	8
1	77:08:0005002:1539	21,10	997788,62	125363, Москва, Южное Тушино, Фабрициуса, 15, 2, I (Москва, Южное Тушино, ул. Фабрициуса, д. 15, корп. 2, пом. I)	I	47288,56	

I. Характеристика здания

№ п/п (в реестре зданий)	УНОМ (БТИ)	Адрес здания (БТИ)	Кадастровый номер (паспорт ГКН)	Общая площадь, кв.м (ГКН)	Общая площадь, кв.м (БТИ)	Назначение (ГКН)	Кадастровая стоимость		
							Дата	Стоимость объекта	Стоимость за кв.м. (Кад. стоимость здания делится на площадь ГКН)
1	2	3	4	5	6	7	8	9	10 = 9 / 5
1	26997	Российская Федерация, город Москва, внутригородская территория муниципального округа Южное Тушино, улица Фабрициуса, дом 15, корпус 1	77:08:0005002:1020	1564,50	1568,70	Многоквартирный дом		203026651,28	129770,95

II. Реестр помещений в здании

Нежилая часть

№	Кадастровый номер	Площадь	Кадастровая стоимость	Адрес	Номер помещения	Стоимость за кв.м.	Собственник
1	2	3	4	5	6	7	8
	77:08:0005002:1514	22,90	1082908,02	125363, Москва, Южное Тушино, Фабрициуса, 15, 1, I (Москва, Южное Тушино, ул. Фабрициуса, д. 15, корп. 1, пом. I)	I	47288,56	

I. Характеристика здания

№ п/п (в реестре зданий)	УНОМ (БТИ)	Адрес здания (БТИ)	Кадастровый номер (паспорт ГКН)	Общая площадь, кв.м (ГКН)	Общая площадь, кв.м (БТИ)	Назначение (ГКН)	Кадастровая стоимость		
							Дата	Стоимость объекта	Стоимость за кв.м. (Кад. стоимость здания делится на площадь ГКН)
1	2	3	4	5	6	7	8	9	10 = 9 / 5
1	26996	Российская Федерация, город Москва, внутригородская территория муниципальный округ Южное Тушино, улица Фабрициуса, дом 14	77:08:0004013:1009	3362,60	3362,60	Многоквартирный дом		548177373,69	163021,88

II. Реестр помещений в здании

Нежилая часть

№	Кадастровый номер	Площадь	Кадастровая стоимость	Адрес	Номер помещения	Стоимость за кв.м.	Собственник
1	2	3	4	5	6	7	8
1	77:08:0004007:3285	76,40	2815738,81	125364, Москва, Южное Тушино, Фабрициуса, 14 (г. Москва, ул. Фабрициуса, д.14) подвал, Помещение 1 - комнаты 5, 6	подвал, Помещение 1 - комнаты 5, 6	36855,22	

I. Характеристика здания

№ п/п (в реестре зданий)	УНОМ (БТИ)	Адрес здания (БТИ)	Кадастровый номер (паспорт ГКН)	Общая площадь, кв.м (ГКН)	Общая площадь, кв.м (БТИ)	Назначение (ГКН)	Кадастровая стоимость		
							Дата	Стоимость объекта	Стоимость за кв.м. (Кад. стоимость здания делится на площадь ГКН)
1	2	3	4	5	6	7	8	9	10 = 9 / 5
1	26995	Российская Федерация, город Москва, внутригородская	77:08:0004013:1015	3405,40	3405,50	Многоквартирный дом		552532586,21	162251,89

№ п/п (в реестре зданий)	УНОМ (БТИ)	Адрес здания (БТИ)	Кадастровый номер (паспорт ГКН)	Общая площадь, кв.м (ГКН)	Общая площадь, кв.м (БТИ)	Назначение (ГКН)	Кадастровая стоимость		
							Дата	Стоимость объекта	Стоимость за кв.м. (Кад. стоимость здания делится на площадь ГКН)
1	2	3	4	5	6	7	8	9	10 = 9 / 5
		территория муниципального округа Южное Тушино, улица Фабрициуса, дом 12							

II. Реестр помещений в здании

Нежилая часть

№	Кадастровый номер	Площадь	Кадастровая стоимость	Адрес	Номер помещения	Стоимость за кв.м.	Собственник
1	2	3	4	5	6	7	8
1	77:08:0004013:2812	23,60	869783,19	125364, Москва, Южное Тушино, Фабрициуса, 12, II (Москва, Южное Тушино, ул. Фабрициуса, д. 12, пом. II)	II	36855,22	

I. Характеристика здания

№ п/п (в реестре зданий)	УНОМ (БТИ)	Адрес здания (БТИ)	Кадастровый номер (паспорт ГКН)	Общая площадь, кв.м (ГКН)	Общая площадь, кв.м (БТИ)	Назначение (ГКН)	Кадастровая стоимость		
							Дата	Стоимость объекта	Стоимость за кв.м. (Кад. стоимость здания делится на площадь ГКН)
1	2	3	4	5	6	7	8	9	10 = 9 / 5
1	25368	Российская Федерация, город Москва, внутригородская территория муниципального округа Южное Тушино, Сходненская улица, дом 19/13	77:08:0005002:1019	1615,10	1615,10	Многоквартирный дом		209963339,17	130000,21

II. Реестр помещений в здании

Нежилая часть

№	Кадастровый номер	Площадь	Кадастровая стоимость	Адрес	Номер помещения	Стоимость за кв.м.	Собственник
1	2	3	4	5	6	7	8
1	77:08:0005002:1489	18	851194,08	125363, Москва, Южное Тушино, Сходненская, 19/13, I (Москва, Южное Тушино, ул. Сходненская, д. 19/13, пом. I)	I	47288,56	

I. Характеристика здания

№ п/п (в реестре зданий)	УНОМ (БТИ)	Адрес здания (БТИ)	Кадастровый номер (паспорт ГКН)	Общая площадь, кв.м (ГКН)	Общая площадь, кв.м (БТИ)	Назначение (ГКН)	Кадастровая стоимость		
							Дата	Стоимость объекта	Стоимость за кв.м. (Кад. стоимость здания делится на площадь ГКН)
1	2	3	4	5	6	7	8	9	10 = 9 / 5
1	25367	Российская Федерация, город Москва, внутригородская территория муниципального округа Южное Тушино, Сходненская улица, дом 18А	77:08:0004014:1039	1998	1998	Многоквартирный дом		307447604,64	153877,68

II. Реестр помещений в здании

Нежилая часть

№	Кадастровый номер	Площадь	Кадастровая стоимость	Адрес	Номер помещения	Стоимость за кв.м.	Собственник
1	2	3	4	5	6	7	8
1	77:08:0004014:2629	17,80	668620,33	125363, Москва, Южное Тушино, Сходненская, 18а, I (Москва, Южное Тушино, ул. Сходненская, д. 18а, пом. I)	I	37562,94	

I. Характеристика здания

№ п/п (в реестре зданий)	УНОМ (БТИ)	Адрес здания (БТИ)	Кадастровый номер (паспорт ГКН)	Общая площадь, кв.м (ГКН)	Общая площадь, кв.м (БТИ)	Назначение (ГКН)	Кадастровая стоимость		
							Дата	Стоимость объекта	Стоимость за кв.м. (Кад. стоимость здания делится на площадь ГКН)
1	2	3	4	5	6	7	8	9	10 = 9 / 5
1	25361	Российская Федерация, город Москва, внутригородская территория муниципального округа Южное Тушино, Сходненская улица, дом 11	77:08:0005002:1016	2489,10	2487,20	Многоквартирный дом		318564202,78	127983,69

II. Реестр помещений в здании

Нежилая часть

№	Кадастровый номер	Площадь	Кадастровая стоимость	Адрес	Номер помещения	Стоимость за кв.м.	Собственник
1	2	3	4	5	6	7	8
1	77:08:0004005:3616	102	5169156	125363, Москва, муниципальный округ Южное Тушино, Сходненская, 11, 4П (Российская Федерация, город Москва, вн.тер.г. муниципальный округ Южное Тушино, улица Сходненская, дом 11, Помещение 4П)	4П	50678	
2	77:08:0005002:1365	57,10	1384316,41	125363, Москва, район Южное Тушино, ул. Сходненская, Дом 11, Помещение Ia	Помещение Ia	24243,72	
3	77:08:0005002:1366	70,80	3348030,05	125363, Москва, Южное Тушино, Сходненская, 11, I (Москва, Южное Тушино, ул. Сходненская, д. 11, пом. I)	I	47288,56	
4	77:08:0005002:1367	20,80	804708,74	125363, Москва, Южное Тушино, Сходненская, 11, II (Москва, Южное Тушино, ул. Сходненская, д. 11, пом. II)	II	38687,92	
5	77:08:0005002:1368	127,70	4877275,47	125363, Москва, Южное Тушино, Сходненская, 11, III (Москва, Южное Тушино, ул. Сходненская, д. 11, пом. III)	III	38193,23	
6	77:08:0005002:1369	102	2472859,44	125363, Москва, район Южное Тушино, ул. Сходненская, Дом 11, Помещение IV	Помещение IV	24243,72	
7	77:08:0005002:1370	248,10	11732291,74	125363, Москва, Южное Тушино, Сходненская, 11, V (Москва, Южное Тушино, ул. Сходненская, д. 11, пом. V)	V	47288,56	

I. Характеристика здания

№ п/п (в реестре зданий)	УНОМ (БТИ)	Адрес здания (БТИ)	Кадастровый номер (паспорт ГКН)	Общая площадь, кв.м (ГКН)	Общая площадь, кв.м (БТИ)	Назначение (ГКН)	Кадастровая стоимость		
							Дата	Стоимость объекта	Стоимость за кв.м. (Кад. стоимость здания делится на площадь ГКН)
1	2	3	4	5	6	7	8	9	10 = 9 / 5
1	20674	Российская Федерация, город Москва, внутригородская территория муниципальный округ Южное Тушино, Походный проезд, дом 9, корпус 1	77:08:0004017:1009	3196,10	3205,40	Многоквартирный дом		459497320,29	143768,13

II. Реестр помещений в здании

Нежилая часть

№	Кадастровый номер	Площадь	Кадастровая стоимость	Адрес	Номер помещения	Стоимость за кв.м.	Собственник
1	2	3	4	5	6	7	8
1	77:08:0004017:2087	285,20	28591165,96	125373, Москва, Южное Тушино, Походный, 9, 1, I (Москва, Южное Тушино, проезд. Походный, д. 9, корп. 1, пом. I)	I	100249,53	
2	77:08:0004017:2088	85,90	3147091,67	125373, Москва, Южное Тушино, Походный, 9, 1, II (Москва, Южное Тушино, проезд. Походный, д. 9, корп. 1, пом. II)	II	36636,69	
3	77:08:0004017:2089	41,80	2384231,04	125373, Москва, Южное Тушино, Походный, 9, 1, III (Москва, Южное Тушино, проезд. Походный, д. 9, корп. 1, пом. III)	III	57039,02	
4	77:08:0004017:2090	32,90	1876583,76	125373, Москва, Южное Тушино, Походный, 9, 1, IV (Москва, Южное Тушино, проезд. Походный, д. 9, корп. 1, пом. IV)	IV	57039,02	
5	77:08:0004017:2092	61,90	3530715,34	125373, Москва, Южное Тушино, Походный, 9, 1, VI (Москва, Южное Тушино, проезд. Походный, д. 9, корп. 1, пом. VI)	VI	57039,02	
6	77:08:0004017:2093	19,60	1117964,79	125373, Москва, Южное Тушино, Походный, 9, 1, VII (Москва, Южное Тушино, проезд. Походный, д. 9, корп. 1, пом. VII)	VII	57039,02	

I. Характеристика здания

№ п/п (в реестре зданий)	УНОМ (БТИ)	Адрес здания (БТИ)	Кадастровый номер (паспорт ГКН)	Общая площадь, кв.м (ГКН)	Общая площадь, кв.м (БТИ)	Назначение (ГКН)	Кадастровая стоимость		
							Дата	Стоимость объекта	Стоимость за кв.м. (Кад. стоимость здания делится на площадь ГКН)
1	2	3	4	5	6	7	8	9	10 = 9 / 5
1	17354	Российская Федерация, город Москва, внутригородская территория муниципального округа Южное Тушино, Окружная улица, дом 4	77:08:0004001:1010	3108,90	3108,90	Многоквартирный дом		401942406,17	129287,66

II. Реестр помещений в здании

Нежилая часть

№	Кадастровый номер	Площадь	Кадастровая стоимость	Адрес	Номер помещения	Стоимость за кв.м.	Собственник
1	2	3	4	5	6	7	8
1	77:08:0004001:1338	163	6196503,68	125373, Москва, Южное Тушино, Окружная, 4, I (Москва, Южное Тушино, ул. Окружная, д. 4, пом. I)	I	38015,36	
2	77:08:0004001:1339	83,70	1499293,83	125373, Москва, район Южное Тушино, ул. Окружная, Дом 4, Помещение II	Помещение II	17912,71	
3	77:08:0004001:1340	102,60	1837844,05	125373, Москва, район Южное Тушино, ул. Окружная, Дом 4, Помещение III	Помещение III	17912,71	
4	77:08:0004001:1341	159,90	6079484,35	125373, Москва, Южное Тушино, Окружная, 4, IV (Москва, Южное Тушино, ул. Окружная, д. 4, пом. IV)	IV	38020,54	
5	77:08:0004001:1342	4,10	164371,62	125373, Москва, Южное Тушино, Окружная, 4, V (Москва, Южное Тушино, ул. Окружная, д. 4, пом. V)	V	40090,64	
6	77:08:0004001:6018	513,30	9659992,89	125373, Москва, Южное Тушино, Окружная, 4 (г. Москва, ул.Окружная, д.4) цоколь, Помещение 1 - комнаты 1, 1А, с 2 по 15; Помещение 2 - комнаты с 1 по 8; Помещение 3 - комнаты с 1 по 8; Помещение 4 - комнаты с 1 по 14; Помещение 5 - комната 1	цоколь, Помещение 1 - комнаты 1, 1А, с 2 по 15; Помещение 2 - комнаты с 1 по 8; Помещение 3 - комнаты с 1 по 8; Помещение 4 - комнаты с 1 по 14; Помещение 5 - комната 1	18819,39	

I. Характеристика здания

№ п/п (в реестре зданий)	УНОМ (БТИ)	Адрес здания (БТИ)	Кадастровый номер (паспорт ГКН)	Общая площадь, кв.м (ГКН)	Общая площадь, кв.м (БТИ)	Назначение (ГКН)	Кадастровая стоимость		
							Дата	Стоимость объекта	Стоимость за кв.м. (Кад. стоимость здания делится на площадь ГКН)
1	2	3	4	5	6	7	8	9	10 = 9 / 5
1	17312	Российская Федерация, город Москва, внутригородская	77:08:0004001:1007	1093,70	1093,70	Жилое		128969891,46	117920,72

№ п/п (в реестре зданий)	УНОМ (БТИ)	Адрес здания (БТИ)	Кадастровый номер (паспорт ГКН)	Общая площадь, кв.м (ГКН)	Общая площадь, кв.м (БТИ)	Назначение (ГКН)	Кадастровая стоимость		
							Дата	Стоимость объекта	Стоимость за кв.м. (Кад. стоимость здания делится на площадь ГКН)
1	2	3	4	5	6	7	8	9	10 = 9 / 5
		территория муниципального округ Южное Тушино, Окружная улица, дом 23							

II. Реестр помещений в здании

Нежилая часть

№	Кадастровый номер	Площадь	Кадастровая стоимость	Адрес	Номер помещения	Стоимость за кв.м.	Собственник
1	2	3	4	5	6	7	8
1	77:08:0004001:1206	138,60	8633262,33	125373, Москва, Южное Тушино, Окружная, 23, I (Москва, Южное Тушино, ул. Окружная, д. 23, пом. I)	I	62289,05	

I. Характеристика здания

№ п/п (в реестре зданий)	УНОМ (БТИ)	Адрес здания (БТИ)	Кадастровый номер (паспорт ГКН)	Общая площадь, кв.м (ГКН)	Общая площадь, кв.м (БТИ)	Назначение (ГКН)	Кадастровая стоимость		
							Дата	Стоимость объекта	Стоимость за кв.м. (Кад. стоимость здания делится на площадь ГКН)
1	2	3	4	5	6	7	8	9	10 = 9 / 5
1	17357	Российская Федерация, город Москва, внутригородская территория муниципального округ Южное Тушино, Окружная улица, дом 10А	77:08:0004001:1012	3096,30	3096,30	Многоквартирный дом		435498682,12	140651,32

II. Реестр помещений в здании

Нежилая часть

№	Кадастровый номер	Площадь	Кадастровая стоимость	Адрес	Номер помещения	Стоимость за кв.м.	Собственник
1	2	3	4	5	6	7	8
1	77:08:0004001:1467	139	2489866,69	125373, Москва, район Южное Тушино, ул. Окружная, Дом 10а, Помещение I	Помещение I	17912,71	
2	77:08:0004001:1468	296	11465927,04	125373, Москва, Южное Тушино, Окружная, 10а, II (Москва, Южное Тушино, ул. Окружная,	II	38736,24	

№	Кадастровый номер	Площадь	Кадастровая стоимость	Адрес	Номер помещения	Стоимость за кв.м.	Собственник
1	2	3	4	5	6	7	8
				д. 10а, пом. II)			
3	77:08:0004001:1469	3,30	205553,87	125373, Москва, Южное Тушино, Окружная, 10а, III (Москва, Южное Тушино, ул. Окружная, д. 10а, пом. III)	III	62289,05	
4	77:08:0004001:1470	61,30	3818318,77	125373, Москва, Южное Тушино, Окружная, 10а, IV (Москва, Южное Тушино, ул. Окружная, д. 10а, пом. IV)	IV	62289,05	
5	77:08:0004001:5940	99,20	1776940,83	Москва, ул. Окружная, Дом 10А		17912,71	

I. Характеристика здания

№ п/п (в реестре зданий)	УНОМ (БТИ)	Адрес здания (БТИ)	Кадастровый номер (паспорт ГКН)	Общая площадь, кв.м (ГКН)	Общая площадь, кв.м (БТИ)	Назначение (ГКН)	Кадастровая стоимость		
							Дата	Стоимость объекта	Стоимость за кв.м. (Кад. стоимость здания делится на площадь ГКН)
1	2	3	4	5	6	7	8	9	10 = 9 / 5
1	16778	Российская Федерация, город Москва, внутригородская территория муниципального округа Южное Тушино, Новопоселковая улица, дом 3	77:08:0004014:1030	1960,20	1960,20	Многоквартирный дом		307020657,04	156627,21

II. Реестр помещений в здании

Нежилая часть

№	Кадастровый номер	Площадь	Кадастровая стоимость	Адрес	Номер помещения	Стоимость за кв.м.	Собственник
1	2	3	4	5	6	7	8
1	77:08:0004014:2305	17	638569,98	125363, Москва, Южное Тушино, Новопоселковая, 3, I (Москва, Южное Тушино, ул. Новопоселковая, д. 3, пом. I)	I	37562,94	

I. Характеристика здания

№ п/п (в реестре зданий)	УНОМ (БТИ)	Адрес здания (БТИ)	Кадастровый номер (паспорт ГКН)	Общая площадь, кв.м (ГКН)	Общая площадь, кв.м (БТИ)	Назначение (ГКН)	Кадастровая стоимость		
							Дата	Стоимость объекта	Стоимость за кв.м. (Кад. стоимость здания делится на площадь ГКН)
1	2	3	4	5	6	7	8	9	10 = 9 / 5
1	16791	Российская Федерация, город Москва, внутригородская территория муниципального округа Южное Тушино, Новопоселковая улица, дом 15	77:08:0004014:1007	1913,90	1913,90	Многоквартирный дом		307824269,21	160836,13

II. Реестр помещений в здании

Нежилая часть

№	Кадастровый номер	Площадь	Кадастровая стоимость	Адрес	Номер помещения	Стоимость за кв.м.	Собственник
1	2	3	4	5	6	7	8
1	77:08:0004014:1352	301,40	11683168,20	125363, Москва, Южное Тушино, Новопоселковая, 15, I (Москва, Южное Тушино, ул. Новопоселковая, д. 15, пом. I)	I	38763	
2	77:08:0004014:1353	27,90	1048006,03	125363, Москва, Южное Тушино, Новопоселковая, 15, II (Москва, Южное Тушино, ул. Новопоселковая, д. 15, пом. II)	II	37562,94	
3	77:08:0004014:1354	335	35483997,30	125363, Москва, Южное Тушино, Новопоселковая, 15, I (Москва, Южное Тушино, ул. Новопоселковая, д. 15, пом. I)	I	105922,38	

I. Характеристика здания

№ п/п (в реестре зданий)	УНОМ (БТИ)	Адрес здания (БТИ)	Кадастровый номер (паспорт ГКН)	Общая площадь, кв.м (ГКН)	Общая площадь, кв.м (БТИ)	Назначение (ГКН)	Кадастровая стоимость		
							Дата	Стоимость объекта	Стоимость за кв.м. (Кад. стоимость здания делится на площадь ГКН)
1	2	3	4	5	6	7	8	9	10 = 9 / 5
1	16790	Российская Федерация, город Москва, внутригородская территория муниципального округа Южное Тушино,	77:08:0004014:1006	1969,20	1969,20	Многоквартирный дом		305121120,41	154946,74

№ п/п (в реестре зданий)	УНОМ (БТИ)	Адрес здания (БТИ)	Кадастровый номер (паспорт ГКН)	Общая площадь, кв.м (ГКН)	Общая площадь, кв.м (БТИ)	Назначение (ГКН)	Кадастровая стоимость		
							Дата	Стоимость объекта	Стоимость за кв.м. (Кад. стоимость здания делится на площадь ГКН)
1	2	3	4	5	6	7	8	9	10 = 9 / 5
		Новопоселковская улица, дом 13А							

II. Реестр помещений в здании

Нежилая часть

№	Кадастровый номер	Площадь	Кадастровая стоимость	Адрес	Номер помещения	Стоимость за кв.м.	Собственник
1	2	3	4	5	6	7	8
1	77:08:0004014:1319	15,80	593494,45	125363, Москва, Южное Тушино, Новопоселковская, 13а, I (Москва, Южное Тушино, ул. Новопоселковская, д. 13а, пом. I)	I	37562,94	

I. Характеристика здания

№ п/п (в реестре зданий)	УНОМ (БТИ)	Адрес здания (БТИ)	Кадастровый номер (паспорт ГКН)	Общая площадь, кв.м (ГКН)	Общая площадь, кв.м (БТИ)	Назначение (ГКН)	Кадастровая стоимость		
							Дата	Стоимость объекта	Стоимость за кв.м. (Кад. стоимость здания делится на площадь ГКН)
1	2	3	4	5	6	7	8	9	10 = 9 / 5
1	22265	Российская Федерация, город Москва, внутригородская территория муниципального округа Щукино, улица Маршала Рыбалко, дом 4-В	77:08:0009029:1007	3265,60	3266,10	Многоквартирный дом		691693430,48	211812,05

II. Реестр помещений в здании

Нежилая часть

№	Кадастровый номер	Площадь	Кадастровая стоимость	Адрес	Номер помещения	Стоимость за кв.м.	Собственник
1	2	3	4	5	6	7	8
1	77:08:0009029:1606	11,20	758117,58	123060, Москва, Щукино, Маршала Рыбалко, 4-В, I (Москва, Щукино, ул. Маршала Рыбалко, д. 4-В, пом. I)	I	67689,07	
2	77:08:0009029:1607	11,20	758117,58	123060, Москва, Щукино, Маршала Рыбалко, 4-В, III (Москва, Щукино, ул. Маршала Рыбалко, д. 4-В, пом. III)	III	67689,07	
3	77:08:0009029:1608	6,70	453516,77	123060, Москва, Щукино,	IV	67689,07	

№	Кадастровый номер	Площадь	Кадастровая стоимость	Адрес	Номер помещения	Стоимость за кв.м.	Собственник
1	2	3	4	5	6	7	8
				Маршала Рыбалко, 4-В, IV (Москва, Щукино, ул. Маршала Рыбалко, д. 4-В, пом. IV)			

I. Характеристика здания

№ п/п (в реестре зданий)	УНОМ (БТИ)	Адрес здания (БТИ)	Кадастровый номер (паспорт ГКН)	Общая площадь, кв.м (ГКН)	Общая площадь, кв.м (БТИ)	Назначение (ГКН)	Кадастровая стоимость		
							Дата	Стоимость объекта	Стоимость за кв.м. (Кад. стоимость здания делится на площадь ГКН)
1	2	3	4	5	6	7	8	9	10 = 9 / 5
1	17067	Российская Федерация, город Москва, внутригородская территория муниципального округа Щукино, НовоЩукинская улица, дом 5	77:08:0009005:1007	4095,10	4093,90	Многоквартирный дом		739329558,76	180540,05

II. Реестр помещений в здании

Нежилая часть

№	Кадастровый номер	Площадь	Кадастровая стоимость	Адрес	Номер помещения	Стоимость за кв.м.	Собственник
1	2	3	4	5	6	7	8
1	77:08:0009005:1719	481,10	27441472,52	123098, Москва, Щукино, НовоЩукинская, 5, I (Москва, Щукино, ул. НовоЩукинская, д. 5, пом. I)	I	57039,02	
2	77:08:0009005:1720	64,50	2582398,76	123098, Москва, район Щукино, ул. НовоЩукинская, Дом 5, Помещение I	Помещение I	40037,19	
3	77:08:0009005:1721	238,10	11102052,99	123098, Москва, Щукино, НовоЩукинская, 5, II (Москва, Щукино, ул. НовоЩукинская, д. 5, пом. II)	II	46627,69	

I. Характеристика здания

№ п/п (в реестре зданий)	УНОМ (БТИ)	Адрес здания (БТИ)	Кадастровый номер (паспорт ГКН)	Общая площадь, кв.м (ГКН)	Общая площадь, кв.м (БТИ)	Назначение (ГКН)	Кадастровая стоимость		
							Дата	Стоимость объекта	Стоимость за кв.м. (Кад. стоимость здания делится на площадь ГКН)
1	2	3	4	5	6	7	8	9	10 = 9 / 5
1	17065	Российская Федерация, город Москва, внутригородская территория муниципального округа Щукино, Новошукинская улица, дом 3	77:08:0009005:1006	2497,80	2497,80	Многоквартирный дом		454112603,93	181805,03

II. Реестр помещений в здании

Нежилая часть

№	Кадастровый номер	Площадь	Кадастровая стоимость	Адрес	Номер помещения	Стоимость за кв.м.	Собственник
1	2	3	4	5	6	7	8
1	77:08:0009005:1652	9	513351,18	123098, Москва, Щукино, Новошукинская, 3, I (Москва, Щукино, ул. Новошукинская, д. 3, пом. I)	I	57039,02	

I. Характеристика здания

№ п/п (в реестре зданий)	УНОМ (БТИ)	Адрес здания (БТИ)	Кадастровый номер (паспорт ГКН)	Общая площадь, кв.м (ГКН)	Общая площадь, кв.м (БТИ)	Назначение (ГКН)	Кадастровая стоимость		
							Дата	Стоимость объекта	Стоимость за кв.м. (Кад. стоимость здания делится на площадь ГКН)
1	2	3	4	5	6	7	8	9	10 = 9 / 5
1	17064	Российская Федерация, город Москва, внутригородская территория муниципального округа Щукино, Новошукинская улица, дом 2	77:08:0009004:1013	7235,30	7235,30	Многоквартирный дом		1167125230,06	161309,86

II. Реестр помещений в здании

Нежилая часть

№	Кадастровый номер	Площадь	Кадастровая стоимость	Адрес	Номер помещения	Стоимость за кв.м.	Собственник
1	2	3	4	5	6	7	8
1	77:08:0009004:1865	10,30	412834,40	123182, Москва, Щукино, Новошукинская, 2, I (Москва, Щукино, ул. Новошукинская, д. 2, пом. I)	I	40081,01	

I. Характеристика здания

№ п/п (в реестре зданий)	УНОМ (БТИ)	Адрес здания (БТИ)	Кадастровый номер (паспорт ГКН)	Общая площадь, кв.м (ГКН)	Общая площадь, кв.м (БТИ)	Назначение (ГКН)	Кадастровая стоимость		
							Дата	Стоимость объекта	Стоимость за кв.м. (Кад. стоимость здания делится на площадь ГКН)
1	2	3	4	5	6	7	8	9	10 = 9 / 5
1	10761	Российская Федерация, город Москва, внутригородская территория муниципального округа Щукино, улица Маршала Конева, дом 13	77:08:0009025:1001	3648,10	3650,80	Жилое		716911150,51	196516,31

II. Реестр помещений в здании

Нежилая часть

№	Кадастровый номер	Площадь	Кадастровая стоимость	Адрес	Номер помещения	Стоимость за кв.м.	Собственник
1	2	3	4	5	6	7	8
1	77:08:0009025:1143	211,30	14302700,49	123060, Москва, Щукино, Маршала Конева, 13, II (Москва, Щукино, ул. Маршала Конева, д. 13, пом. II)	II	67689,07	

I. Характеристика здания

№ п/п (в реестре зданий)	УНОМ (БТИ)	Адрес здания (БТИ)	Кадастровый номер (паспорт ГКН)	Общая площадь, кв.м (ГКН)	Общая площадь, кв.м (БТИ)	Назначение (ГКН)	Кадастровая стоимость		
							Дата	Стоимость объекта	Стоимость за кв.м. (Кад. стоимость здания делится на площадь ГКН)
1	2	3	4	5	6	7	8	9	10 = 9 / 5
1	7713	Российская Федерация, город Москва, внутригородская территория муниципального округа Щукино,	77:08:0011002:1006	2560,90	2551,90	Многоквартирный дом		453172971,43	176958,48

№ п/п (в реестре зданий)	УНОМ (БТИ)	Адрес здания (БТИ)	Кадастровый номер (паспорт ГКН)	Общая площадь, кв.м (ГКН)	Общая площадь, кв.м (БТИ)	Назначение (ГКН)	Кадастровая стоимость		
							Дата	Стоимость объекта	Стоимость за кв.м. (Кад. стоимость здания делится на площадь ГКН)
1	2	3	4	5	6	7	8	9	10 = 9 / 5
		Живописная улица, дом 34, корпус 1							

II. Реестр помещений в здании

Нежилая часть

№	Кадастровый номер	Площадь	Кадастровая стоимость	Адрес	Номер помещения	Стоимость за кв.м.	Собственник
1	2	3	4	5	6	7	8
1	77:08:0011002:1611	11,80	498241,19	123098, Москва, Щукино, Живописная, 34, 1, I (Москва, Щукино, ул. Живописная, д. 34, корп. 1, пом. I)	I	42223,83	
2	77:08:0011002:1612	11,20	472906,90	123098, Москва, Щукино, Живописная, 34, 1, II (Москва, Щукино, ул. Живописная, д. 34, корп. 1, пом. II)	II	42223,83	
3	77:08:0011002:1613	48,70	2056300,52	123098, Москва, Щукино, Живописная, 34, 1, III (Москва, Щукино, ул. Живописная, д. 34, корп. 1, пом. III)	III	42223,83	
4	77:08:0011002:1614	10,40	439127,83	123098, Москва, Щукино, Живописная, 34, 1, IV (Москва, Щукино, ул. Живописная, д. 34, корп. 1, пом. IV)	IV	42223,83	
5	77:08:0011002:1615	73,30	1544532,89	123098, Москва, район Щукино, ул. Живописная, Дом 34, Корпус 1, Помещение I	Помещение I	21071,39	

I. Характеристика здания

№ п/п (в реестре зданий)	УНОМ (БТИ)	Адрес здания (БТИ)	Кадастровый номер (паспорт ГКН)	Общая площадь, кв.м (ГКН)	Общая площадь, кв.м (БТИ)	Назначение (ГКН)	Кадастровая стоимость		
							Дата	Стоимость объекта	Стоимость за кв.м. (Кад. стоимость здания делится на площадь ГКН)
1	2	3	4	5	6	7	8	9	10 = 9 / 5
1	3719	Российская Федерация, город Москва, внутригородская территория муниципальный округ Щукино, улица Маршала	77:08:0009026:1002	3770	3770	Многоквартирный дом		656883405,10	174239,63

№ п/п (в реестре зданий)	УНОМ (БТИ)	Адрес здания (БТИ)	Кадастровый номер (паспорт ГКН)	Общая площадь, кв.м (ГКН)	Общая площадь, кв.м (БТИ)	Назначение (ГКН)	Кадастровая стоимость		
							Дата	Стоимость объекта	Стоимость за кв.м. (Кад. стоимость здания делится на площадь ГКН)
1	2	3	4	5	6	7	8	9	10 = 9 / 5
		Вершинина, дом 4, корпус 1							

II. Реестр помещений в здании

Нежилая часть

№	Кадастровый номер	Площадь	Кадастровая стоимость	Адрес	Номер помещения	Стоимость за кв.м.	Собственник
1	2	3	4	5	6	7	8
1	77:08:0009026:1109	214	21160489,06	123060, Москва, Щукино, Маршала Вершинина, 4, 1, II (Москва, Щукино, ул. Маршала Вершинина, д. 4, корп. 1, пом. II)	II	98880,79	
2	77:08:0009026:1110	59	5833966,61	123060, Москва, Щукино, Маршала Вершинина, 4, 1, I (Москва, Щукино, ул. Маршала Вершинина, д. 4, корп. 1, пом. I)	I	98880,79	

I. Характеристика здания

№ п/п (в реестре зданий)	УНОМ (БТИ)	Адрес здания (БТИ)	Кадастровый номер (паспорт ГКН)	Общая площадь, кв.м (ГКН)	Общая площадь, кв.м (БТИ)	Назначение (ГКН)	Кадастровая стоимость		
							Дата	Стоимость объекта	Стоимость за кв.м. (Кад. стоимость здания делится на площадь ГКН)
1	2	3	4	5	6	7	8	9	10 = 9 / 5
1	7856	Российская Федерация, город Москва, внутригородская территория муниципального округа Хорошево-Мневники, проспект Маршала Жукова, дом 62	77:08:0010006:1021	4017,40	4017,40	Многоквартирный дом		685179461,50	170552,96

II. Реестр помещений в здании

Нежилая часть

№	Кадастровый номер	Площадь	Кадастровая стоимость	Адрес	Номер помещения	Стоимость за кв.м.	Собственник
1	2	3	4	5	6	7	8
1	77:08:0010006:2769	163	19945516,19	123103, Москва, Хорошево-Мневники, Маршала Жукова, 62, II (Москва, Хорошево-Мневники, пр-кт. Маршала Жукова,	II	122365,13	

№	Кадастровый номер	Площадь	Кадастровая стоимость	Адрес	Номер помещения	Стоимость за кв.м.	Собственник
1	2	3	4	5	6	7	8
				д. 62, пом. II)			
2	77:08:0010006:2770	514,30	20943190,88	123103, Москва, Хорошево-Мневники, Маршала Жукова, 62, I (Москва, Хорошево-Мневники, пр-кт. Маршала Жукова, д. 62, пом. I)	I	40721,74	
3	77:08:0010006:2771	29,10	1185002,63	123103, Москва, район Хорошево-Мневники, пр-кт Маршала Жукова, Дом 62, Помещение III	Помещение III	40721,74	

I. Характеристика здания

№ п/п (в реестре зданий)	УНОМ (БТИ)	Адрес здания (БТИ)	Кадастровый номер (паспорт ГКН)	Общая площадь, кв.м (ГКН)	Общая площадь, кв.м (БТИ)	Назначение (ГКН)	Кадастровая стоимость		
							Дата	Стоимость объекта	Стоимость за кв.м. (Кад. стоимость здания делится на площадь ГКН)
1	2	3	4	5	6	7	8	9	10 = 9 / 5
1	1693	Российская Федерация, город Москва, внутригородская территория муниципального округа Хорошево-Мневники, улица Демьяна Бедного, дом 20, корпус 4	77:08:0010004:1013	4809,90	4807,20	Многоквартирный дом		819553906,80	170388,97

II. Реестр помещений в здании

Нежилая часть

№	Кадастровый номер	Площадь	Кадастровая стоимость	Адрес	Номер помещения	Стоимость за кв.м.	Собственник
1	2	3	4	5	6	7	8
1	77:08:0010004:10350	23,10	1575662,78	123308, Москва, муниципальный округ Хорошево-Мневники, Демьяна Бедного, 20, 4, 2П (Российская Федерация, город Москва, вн.тер.г. муниципальный округ Хорошево-Мневники, улица Демьяна Бедного, дом 20, корпус 4, Помещение 2П)	2П	68210,51	
2	77:08:0010004:1896	275,60	13417539,15	123308, Москва, Хорошево-Мневники, Демьяна Бедного, 20, 4, I (Москва, Хорошево-Мневники, ул. Демьяна Бедного, д. 20, корп. 4, пом. I)	I	48684,83	

I. Характеристика здания

№ п/п (в реестре зданий)	УНОМ (БТИ)	Адрес здания (БТИ)	Кадастровый номер (паспорт ГКН)	Общая площадь, кв.м (ГКН)	Общая площадь, кв.м (БТИ)	Назначение (ГКН)	Кадастровая стоимость		
							Дата	Стоимость объекта	Стоимость за кв.м. (Кад. стоимость здания делится на площадь ГКН)
1	2	3	4	5	6	7	8	9	10 = 9 / 5
1	31720	Российская Федерация, город Москва, внутригородская территория муниципального округа Хорошево-Мневники, улица Генерала Глаголева, дом 1	77:08:0010006:1036	4017,80	4016,70	Многоквартирный дом		686590592,16	170887,20

II. Реестр помещений в здании

Нежилая часть

№	Кадастровый номер	Площадь	Кадастровая стоимость	Адрес	Номер помещения	Стоимость за кв.м.	Собственник
1	2	3	4	5	6	7	8
1	77:08:0010006:4876	333,30	13572555,94	123103, Москва, Хорошево-Мневники, Генерала Глаголева, 1, II (Москва, Хорошево-Мневники, ул. Генерала Глаголева, д. 1, пом. II)	II	40721,74	
2	77:08:0010006:4877	11,40	464227,84	123103, Москва, Хорошево-Мневники, Генерала Глаголева, 1, III (Москва, Хорошево-Мневники, ул. Генерала Глаголева, д. 1, пом. III)	III	40721,74	
3	77:08:0010006:4878	333,40	12142021,25	123103, Москва, район Хорошево-Мневники, ул. Генерала Глаголева, Дом 1, Помещение I	Помещение I	36418,78	

I. Характеристика здания

№ п/п (в реестре зданий)	УНОМ (БТИ)	Адрес здания (БТИ)	Кадастровый номер (паспорт ГКН)	Общая площадь, кв.м (ГКН)	Общая площадь, кв.м (БТИ)	Назначение (ГКН)	Кадастровая стоимость		
							Дата	Стоимость объекта	Стоимость за кв.м. (Кад. стоимость здания делится на площадь ГКН)
1	2	3	4	5	6	7	8	9	10 = 9 / 5
1	976	Российская Федерация, город Москва, внутригородская территория муниципального округа	77:01:0003011:1005	575,70	575,70	Многоквартирный дом		114789145,39	199390,56

№ п/п (в реестре зданий)	УНОМ (БТИ)	Адрес здания (БТИ)	Кадастровый номер (паспорт ГКН)	Общая площадь, кв.м (ГКН)	Общая площадь, кв.м (БТИ)	Назначение (ГКН)	Кадастровая стоимость		
							Дата	Стоимость объекта	Стоимость за кв.м. (Кад. стоимость здания делится на площадь ГКН)
1	2	3	4	5	6	7	8	9	10 = 9 / 5
		Басманный, Аптекарский переулок, дом 8							

II. Реестр помещений в здании

Нежилая часть

№	Кадастровый номер	Площадь	Кадастровая стоимость	Адрес	Номер помещения	Стоимость за кв.м.	Собственник
1	2	3	4	5	6	7	8
1	77:01:0003011:1109	149,10	12772345,85	105005, Москва, Басманный, Аптекарский, 8, I (Москва, Басманный, пер. Аптекарский, д. 8, пом. I)	I	85662,95	

I. Характеристика здания

№ п/п (в реестре зданий)	УНОМ (БТИ)	Адрес здания (БТИ)	Кадастровый номер (паспорт ГКН)	Общая площадь, кв.м (ГКН)	Общая площадь, кв.м (БТИ)	Назначение (ГКН)	Кадастровая стоимость		
							Дата	Стоимость объекта	Стоимость за кв.м. (Кад. стоимость здания делится на площадь ГКН)
1	2	3	4	5	6	7	8	9	10 = 9 / 5
1	1304	Российская Федерация, город Москва, внутригородская территория муниципального округа Басманный, Бакунинская улица, дом 10-12, строение 1	77:01:0003016:1013	1177,20	1175,70	Многоквартирный дом		188837571,46	160412,48

II. Реестр помещений в здании

Нежилая часть

№	Кадастровый номер	Площадь	Кадастровая стоимость	Адрес	Номер помещения	Стоимость за кв.м.	Собственник
1	2	3	4	5	6	7	8
1	77:01:0003016:1317	118,90	9279689,61	105005, Москва, Басманный, Бакунинская, 10-12, 1, 46 (Москва, Басманный, ул. Бакунинская, д. 10-12, строен. 1, пом. 46)	46	78046,17	
2	77:01:0003016:1318	51,60	4027182,37	105005, Москва, Басманный, Бакунинская, 10-12, 1, 45 (Москва, Басманный, ул. Бакунинская,	45	78046,17	

№	Кадастровый номер	Площадь	Кадастровая стоимость	Адрес	Номер помещения	Стоимость за кв.м.	Собственник
1	2	3	4	5	6	7	8
				д. 10-12, строен. 1, пом. 45)			
3	77:01:0003016:1319	44	3434031,48	105005, Москва, Басманный, Бакунинская, 10-12, 1, 44 (Москва, Басманный, ул. Бакунинская, д. 10-12, строен. 1, пом. 44)	44	78046,17	
4	77:01:0003016:1320	66,30	5174461,07	105005, Москва, Басманный, Бакунинская, 10-12, 1, 43 (Москва, Басманный, ул. Бакунинская, д. 10-12, строен. 1, пом. 43)	43	78046,17	
5	77:01:0003016:1321	32,80	2559914,38	105005, Москва, Басманный, Бакунинская, 10-12, 1, 5 (Москва, Басманный, ул. Бакунинская, д. 10-12, строен. 1, пом. 5)	5	78046,17	
6	77:01:0003016:1322	35,50	2770639,04	105005, Москва, Басманный, Бакунинская, 10-12, 1, 9 (Москва, Басманный, ул. Бакунинская, д. 10-12, строен. 1, пом. 9)	9	78046,17	
7	77:01:0003016:1324	40	2144767,60	105005, Москва, Басманный, Бакунинская, 10-12, 1, 15 (Москва, Басманный, ул. Бакунинская, д. 10-12, строен. 1, пом. 15)	15	53619,19	
8	77:01:0003016:1330	39,20	2101884,01	105005, Москва, Басманный, Бакунинская, 10-12, 1, 17 (Москва, Басманный, ул. Бакунинская, д. 10-12, строен. 1, пом. 17)	17	53619,49	
9	77:01:0003016:1332	66,60	3570525,90	105005, Москва, Басманный, Бакунинская, 10-12, 1, 7 (Москва, Басманный, ул. Бакунинская, д. 10-12, строен. 1, пом. 7)	7	53611,50	

I. Характеристика здания

№ п/п (в реестре зданий)	УНОМ (БТИ)	Адрес здания (БТИ)	Кадастровый номер (паспорт ГКН)	Общая площадь, кв.м (ГКН)	Общая площадь, кв.м (БТИ)	Назначение (ГКН)	Кадастровая стоимость		
							Дата	Стоимость объекта	Стоимость за кв.м. (Кад. стоимость здания делится на площадь ГКН)
1	2	3	4	5	6	7	8	9	10 = 9 / 5
1	5877	Российская Федерация, город Москва, внутригородская территория муниципального округа Басманный, улица Госпитальный Вал, дом 5, корпус 13	77:01:0003029:1011	2239,20	2239,20	Многоквартирный дом		414833990,47	185259,91

II. Реестр помещений в здании

Нежилая часть

№	Кадастровый номер	Площадь	Кадастровая стоимость	Адрес	Номер помещения	Стоимость за кв.м.	Собственник
1	2	3	4	5	6	7	8
1	77:01:0003029:2255	424,20	19261492,45	105094, Москва, Басманный, Госпитальный Вал, 5, 13, I (Москва, Басманный, ул. Госпитальный Вал, д. 5, корп. 13, пом. I)	I	45406,63	

I. Характеристика здания

№ п/п (в реестре зданий)	УНОМ (БТИ)	Адрес здания (БТИ)	Кадастровый номер (паспорт ГКН)	Общая площадь, кв.м (ГКН)	Общая площадь, кв.м (БТИ)	Назначение (ГКН)	Кадастровая стоимость		
							Дата	Стоимость объекта	Стоимость за кв.м. (Кад. стоимость здания делится на площадь ГКН)
1	2	3	4	5	6	7	8	9	10 = 9 / 5
1	6824	Российская Федерация, город Москва, внутригородская территория муниципального округа Басманный, Доброслободская улица, дом 10, строение 5	77:01:0003010:1026	3954,10	3953,50	Многоквартирный дом		987882063,34	249837,40

I. Реестр помещений в здании

Нежилая часть

№	Кадастровый номер	Площадь	Кадастровая стоимость	Адрес	Номер помещения	Стоимость за кв.м.	Собственник
1	2	3	4	5	6	7	8
1	77:01:0003007:3332	140,50	12996660,26	Москва, Доброслободская, 10, 5 (г. Москва, ул.Доброслободская, д.10, стр.5) цоколь, Помещение 1 - комнаты с 1 по 7	цоколь, Помещение 1 - комнаты с 1 по 7	92502,92	
2	77:01:0003007:3332	140,50	12996660,26	Москва, Доброслободская, 10, 5 (г. Москва, ул.Доброслободская, д.10, стр.5) цоколь, Помещение 1 - комнаты с 1 по 7	цоколь, Помещение 1 - комнаты с 1 по 7	92502,92	
3	77:01:0003007:3333	100,90	9333544,63	Москва, Доброслободская, 10, 5, III (г. Москва, ул.Доброслободская, д.10, стр.5) цокольный, Помещение III - комнаты с 1 по 6	III цокольный, Помещение III - комнаты с 1 по 6	92502,92	
4	77:01:0003010:2426	420,60	38906728,15	105066, Москва, Басманный, Доброслободская, 10, 5, I (Москва, Басманный, ул. Доброслободская, д. 10, строен. 5, пом. I)	I	92502,92	

№	Кадастровый номер	Площадь	Кадастровая стоимость	Адрес	Номер помещения	Стоимость за кв.м.	Собственник
1	2	3	4	5	6	7	8
5	77:01:0003010:2428	100,90	1779315	105066, Москва, район Басманный, ул. Доброслободская, Дом 10, Строение 5, Помещение III	Помещение III	17634,44	
6	77:01:0003010:2429	655,60	11561138,86	105066, Москва, район Басманный, ул. Доброслободская, Дом 10, Строение 5, Помещение I	Помещение I	17634,44	

I. Характеристика здания

№ п/п (в реестре зданий)	УНОМ (БТИ)	Адрес здания (БТИ)	Кадастровый номер (паспорт ГКН)	Общая площадь, кв.м (ГКН)	Общая площадь, кв.м (БТИ)	Назначение (ГКН)	Кадастровая стоимость		
							Дата	Стоимость объекта	Стоимость за кв.м. (Кад. стоимость здания делится на площадь ГКН)
1	2	3	4	5	6	7	8	9	10 = 9 / 5
1	22162	Российская Федерация, город Москва, внутригородская территория муниципального округа Басманный, Рубцов переулок, дом 16, строение 1	77:01:0003014:1029	1897,80	1891,10	Многоквартирный дом		381081997,64	200801,98

II. Реестр помещений в здании

Нежилая часть

№	Кадастровый номер	Площадь	Кадастровая стоимость	Адрес	Номер помещения	Стоимость за кв.м.	Собственник
1	2	3	4	5	6	7	8
1	77:01:0003014:2983	222	13361769,30	105082, Москва, Басманный, Рубцов, 16, 1, I (Москва, Басманный, пер. Рубцов, д. 16, строен. 1, пом. I)	I	60188,15	
2	77:01:0003014:2984	97,90	7091360,07	105082, Москва, Басманный, Рубцов, 16, 1, II (Москва, Басманный, пер. Рубцов, д. 16, строен. 1, пом. II)	II	72434,73	
3	77:01:0003014:2985	80	10691075,20	105082, Москва, Басманный, Рубцов, 16, 1, I (Москва, Басманный, пер. Рубцов, д. 16, строен. 1, пом. I)	I	133638,44	
4	77:01:0003014:2986	224,20	16239866,47	105082, Москва, Басманный, Рубцов, 16, 1, II (Москва, Басманный, пер. Рубцов, д. 16, строен. 1, пом. II)	II	72434,73	

I. Характеристика здания

№ п/п (в реестре зданий)	УНОМ (БТИ)	Адрес здания (БТИ)	Кадастровый номер (паспорт ГКН)	Общая площадь, кв.м (ГКН)	Общая площадь, кв.м (БТИ)	Назначение (ГКН)	Кадастровая стоимость		
							Дата	Стоимость объекта	Стоимость за кв.м. (Кад. стоимость здания делится на площадь ГКН)
1	2	3	4	5	6	7	8	9	10 = 9 / 5
1	25409	Российская Федерация, город Москва, внутригородская территория муниципального округа Басманный, Сыромятнический проезд, дом 7/14	77:01:0003003:1074	3536,90	3536,90	Многоквартирный дом		868722024,55	245616,79

II. Реестр помещений в здании

Нежилая часть

№	Кадастровый номер	Площадь	Кадастровая стоимость	Адрес	Номер помещения	Стоимость за кв.м.	Собственник
1	2	3	4	5	6	7	8
1	77:01:0003003:2167	22,20	2144010,73	105120, Москва, Басманный, Сыромятнический, 7/14, п (Москва, Басманный, проезд. Сыромятнический, д. 7/14, пом. п)	п	96577,06	

I. Характеристика здания

№ п/п (в реестре зданий)	УНОМ (БТИ)	Адрес здания (БТИ)	Кадастровый номер (паспорт ГКН)	Общая площадь, кв.м (ГКН)	Общая площадь, кв.м (БТИ)	Назначение (ГКН)	Кадастровая стоимость		
							Дата	Стоимость объекта	Стоимость за кв.м. (Кад. стоимость здания делится на площадь ГКН)
1	2	3	4	5	6	7	8	9	10 = 9 / 5
1	26341	Российская Федерация, город Москва, внутригородская территория муниципального округа Басманный, набережная Академика Туполева, дом 1/7, строение 2	77:01:0003003:1075	2600,90	2600,90	Многоквартирный дом		512256982,37	196953,74

II. Реестр помещений в здании

Нежилая часть

№	Кадастровый номер	Площадь	Кадастровая стоимость	Адрес	Номер помещения	Стоимость за кв.м.	Собственник
1	2	3	4	5	6	7	8
1	77:01:0003003:2308	5,30	511858,42	105120, Москва, Басманный, Академика Туполева, 1/7, 2, I (Москва, Басманный, наб. Академика Туполева, д. 1/7, строен. 2, пом. I)	I	96577,06	

I. Характеристика здания

№ п/п (в реестре зданий)	УНОМ (БТИ)	Адрес здания (БТИ)	Кадастровый номер (паспорт ГКН)	Общая площадь, кв.м (ГКН)	Общая площадь, кв.м (БТИ)	Назначение (ГКН)	Кадастровая стоимость		
							Дата	Стоимость объекта	Стоимость за кв.м. (Кад. стоимость здания делится на площадь ГКН)
1	2	3	4	5	6	7	8	9	10 = 9 / 5
1	28960	Российская Федерация, город Москва, внутригородская территория муниципального округа Басманный, Чехихинский проезд, дом 4, строение 1	77:01:0003014:1055	4064,70	4064,70	Многоквартирный дом		821175569,96	202026,12

II. Реестр помещений в здании

Нежилая часть

№	Кадастровый номер	Площадь	Кадастровая стоимость	Адрес	Номер помещения	Стоимость за кв.м.	Собственник
1	2	3	4	5	6	7	8
1	77:01:0003014:2563	184,50	13364207,69	105082, Москва, Басманный, Чехихинский, 4, 1, I (Москва, Басманный, пр. Чехихинский, д. 4, строен. 1, пом. I)	I	72434,73	
2	77:01:0003014:2564	193,30	14001633,31	105082, Москва, Басманный, Чехихинский, 4, 1, II (Москва, Басманный, пр. Чехихинский, д. 4, строен. 1, пом. II)	II	72434,73	
3	77:01:0003014:2565	91,40	5399236,55	105082, Москва, Басманный, Чехихинский, 4, 1, III (Москва, Басманный, пр. Чехихинский, д. 4, строен. 1, пом. III)	III	59072,61	
4	77:01:0003014:2566	133,20	3914845,24	105082, Москва, район Басманный, пр Чехихинский, Дом 4, Строение 1, Помещение IV	Помещение IV	29390,73	

I. Характеристика здания

№ п/п (в реестре зданий)	УНОМ (БТИ)	Адрес здания (БТИ)	Кадастровый номер (паспорт ГКН)	Общая площадь, кв.м (ГКН)	Общая площадь, кв.м (БТИ)	Назначение (ГКН)	Кадастровая стоимость		
							Дата	Стоимость объекта	Стоимость за кв.м. (Кад. стоимость здания делится на площадь ГКН)
1	2	3	4	5	6	7	8	9	10 = 9 / 5
1	10316	Российская Федерация, город Москва, внутригородская территория муниципального округа Замоскворечье, Кожевническая улица, дом 17/14, строение 2	77:01:0006018:1022	4738,60	4740	Многоквартирный дом		1044413360,14	220405,47

II. Реестр помещений в здании

Нежилая часть

№	Кадастровый номер	Площадь	Кадастровая стоимость	Адрес	Номер помещения	Стоимость за кв.м.	Собственник
1	2	3	4	5	6	7	8
1	77:01:0006018:1328	47	5830831,28	115114, Москва, Замоскворечье, Кожевническая, 17/14, 2, 97 (Москва, Замоскворечье, ул. Кожевническая, д. 17/14, строен. 2, пом. 97)	97	124060,24	
2	77:01:0006018:1329	29,50	3659777,08	115114, Москва, Замоскворечье, Кожевническая, 17/14, 2, II (Москва, Замоскворечье, ул. Кожевническая, д. 17/14, строен. 2, пом. II)	II	124060,24	
3	77:01:0006018:1330	245	12285581,35	115114, Москва, Замоскворечье, Кожевническая, 17/14, 2, III (Москва, Замоскворечье, ул. Кожевническая, д. 17/14, строен. 2, пом. III)	III	50145,23	
4	77:01:0006018:1331	28,40	3523310,82	115114, Москва, Замоскворечье, Кожевническая, 17/14, 2, 97а (Москва, Замоскворечье, ул. Кожевническая, д. 17/14, строен. 2, пом. 97а)	97а	124060,24	
5	77:01:0006018:1396	127	15755650,48	115114, Москва, Замоскворечье, Кожевническая, 17/14, 2, I (Москва, Замоскворечье, ул. Кожевническая, д. 17/14, строен. 2, пом. I)	I	124060,24	

№	Кадастровый номер	Площадь	Кадастровая стоимость	Адрес	Номер помещения	Стоимость за кв.м.	Собственник
1	2	3	4	5	6	7	8
6	77:01:0006018:1397	72,20	8957149,33	115114, Москва, Замоскворечье, Кожевническая, 17/14, 2, 976 (Москва, Замоскворечье, ул. Кожевническая, д. 17/14, строен. 2, пом. 976)	976	124060,24	

I. Характеристика здания

№ п/п (в реестре зданий)	УНОМ (БТИ)	Адрес здания (БТИ)	Кадастровый номер (паспорт ГКН)	Общая площадь, кв.м (ГКН)	Общая площадь, кв.м (БТИ)	Назначение (ГКН)	Кадастровая стоимость		
							Дата	Стоимость объекта	Стоимость за кв.м. (Кад. стоимость здания делится на площадь ГКН)
1	2	3	4	5	6	7	8	9	10 = 9 / 5
1	11684	Российская Федерация, город Москва, внутригородская территория муниципального округа Красносельский, 3-й Красносельский переулок, дом 6	77:01:0003037:1007	3237,90	3237,90	Многоквартирный дом		617428221,89	190687,86

II. Реестр помещений в здании

Нежилая часть

№	Кадастровый номер	Площадь	Кадастровая стоимость	Адрес	Номер помещения	Стоимость за кв.м.	Собственник
1	2	3	4	5	6	7	8
1	77:01:0003037:1709	72	11674248,48	107140, Москва, Красносельский, Красносельский 3-й, 6, I (Москва, Красносельский, пер. Красносельский 3-й, д. 6, пом. I)	I	162142,34	
2	77:01:0003037:1710	74,80	5482664,22	107140, Москва, Красносельский, Красносельский 3-й, 6, II (Москва, Красносельский, пер. Красносельский 3-й, д. 6, пом. II)	II	73297,65	
3	77:01:0003037:1715	72,40	5306749,86	107140, Москва, Красносельский, Красносельский 3-й, 6, III (Москва, Красносельский, пер. Красносельский 3-й, д. 6, пом. III)	III	73297,65	

I. Характеристика здания

№ п/п (в реестре зданий)	УНОМ (БТИ)	Адрес здания (БТИ)	Кадастровый номер (паспорт ГКН)	Общая площадь, кв.м (ГКН)	Общая площадь, кв.м (БТИ)	Назначение (ГКН)	Кадастровая стоимость		
							Дата	Стоимость объекта	Стоимость за кв.м. (Кад. стоимость здания делится на площадь ГКН)
1	2	3	4	5	6	7	8	9	10 = 9 / 5
1	22194	Российская Федерация, город Москва, внутригородская территория муниципального округа Красносельский, Русаковская улица, дом 12, корпус 3	77:01:0003033:1039	1930,20	1930,70	Многоквартирный дом		431668808,48	223639,42

II. Реестр помещений в здании

Нежилая часть

№	Кадастровый номер	Площадь	Кадастровая стоимость	Адрес	Номер помещения	Стоимость за кв.м.	Собственник
1	2	3	4	5	6	7	8
1	77:01:0003033:2293	135,40	10151899,34	107140, Москва, Красносельский, Русаковская, 12, 3, I (Москва, Красносельский, ул. Русаковская, д. 12, корп. 3, пом. I)	I	74977,10	
2	77:01:0003033:2294	150,50	11284053,55	107140, Москва, Красносельский, Русаковская, 12, 3, II (Москва, Красносельский, ул. Русаковская, д. 12, корп. 3, пом. II)	II	74977,10	
3	77:01:0003033:2295	76	5698259,60	107140, Москва, Красносельский, Русаковская, 12, 3, III (Москва, Красносельский, ул. Русаковская, д. 12, корп. 3, пом. III)	III	74977,10	

I. Характеристика здания

№ п/п (в реестре зданий)	УНОМ (БТИ)	Адрес здания (БТИ)	Кадастровый номер (паспорт ГКН)	Общая площадь, кв.м (ГКН)	Общая площадь, кв.м (БТИ)	Назначение (ГКН)	Кадастровая стоимость		
							Дата	Стоимость объекта	Стоимость за кв.м. (Кад. стоимость здания делится на площадь ГКН)
1	2	3	4	5	6	7	8	9	10 = 9 / 5
1	20230	Российская Федерация, город Москва, внутригородская территория муниципального округа Пресненский,	77:01:0004040:1047	3072,50	3072,50	Многоквартирный дом		637735811,98	207562,51

№ п/п (в реестре зданий)	УНОМ (БТИ)	Адрес здания (БТИ)	Кадастровый номер (паспорт ГКН)	Общая площадь, кв.м (ГКН)	Общая площадь, кв.м (БТИ)	Назначение (ГКН)	Кадастровая стоимость		
							Дата	Стоимость объекта	Стоимость за кв.м. (Кад. стоимость здания делится на площадь ГКН)
1	2	3	4	5	6	7	8	9	10 = 9 / 5
		улица Подвойского, дом 14							

II. Реестр помещений в здании

Нежилая часть

№	Кадастровый номер	Площадь	Кадастровая стоимость	Адрес	Номер помещения	Стоимость за кв.м.	Собственник
1	2	3	4	5	6	7	8
1	77:01:0004040:3375	209,40	15579883,50	123317, Москва, Пресненский, Подвойского, 14, I (Москва, Пресненский, ул. Подвойского, д. 14, пом. I)	I	74402,50	
2	77:01:0004040:3376	307,70	22893649,25	123317, Москва, Пресненский, Подвойского, 14, II (Москва, Пресненский, ул. Подвойского, д. 14, пом. II)	II	74402,50	

I. Характеристика здания

№ п/п (в реестре зданий)	УНОМ (БТИ)	Адрес здания (БТИ)	Кадастровый номер (паспорт ГКН)	Общая площадь, кв.м (ГКН)	Общая площадь, кв.м (БТИ)	Назначение (ГКН)	Кадастровая стоимость		
							Дата	Стоимость объекта	Стоимость за кв.м. (Кад. стоимость здания делится на площадь ГКН)
1	2	3	4	5	6	7	8	9	10 = 9 / 5
1	24404	Российская Федерация, город Москва, внутригородская территория муниципального округа Таганский, Сосинский проезд, дом 8	77:01:0006041:1056	4299	4299,10	Многоквартирный дом		909889024,68	211651,32

I. Реестр помещений в здании

Нежилая часть

№	Кадастровый номер	Площадь	Кадастровая стоимость	Адрес	Номер помещения	Стоимость за кв.м.	Собственник
1	2	3	4	5	6	7	8
1	77:01:0006041:3661	127,40	5592165,67	109316, Москва, Таганский, Сосинский, 8, I (Москва, Таганский, пр. Сосинский, д. 8, пом. I)	I	43894,55	
2	77:01:0006041:3662	229,50	18169462,22	109316, Москва, Таганский, Сосинский, 8, II (Москва, Таганский,	II	79169,77	

№	Кадастровый номер	Площадь	Кадастровая стоимость	Адрес	Номер помещения	Стоимость за кв.м.	Собственник
1	2	3	4	5	6	7	8
				пр. Сосинский, д. 8, пом. II)			
3	77:01:0006041:3663	211,20	9270528,96	109316, Москва, Таганский, Сосинский, 8, III (Москва, Таганский, пр. Сосинский, д. 8, пом. III)	III	43894,55	
4	77:01:0006041:3664	62,20	729408,20	109316, Москва, район Таганский, пр Сосинский, Дом 8, Помещение I	Помещение I	11726,82	
5	77:01:0006041:3665	159,90	12659246,22	109316, Москва, Таганский, Сосинский, 8, IV (Москва, Таганский, пр. Сосинский, д. 8, пом. IV)	IV	79169,77	
6	77:01:0006041:3666	654	28707035,70	109316, Москва, Таганский, Сосинский, 8, III (Москва, Таганский, пр. Сосинский, д. 8, пом. III)	III	43894,55	

I. Характеристика здания

№ п/п (в реестре зданий)	УНОМ (БТИ)	Адрес здания (БТИ)	Кадастровый номер (паспорт ГКН)	Общая площадь, кв.м (ГКН)	Общая площадь, кв.м (БТИ)	Назначение (ГКН)	Кадастровая стоимость		
							Дата	Стоимость объекта	Стоимость за кв.м. (Кад. стоимость здания делится на площадь ГКН)
1	2	3	4	5	6	7	8	9	10 = 9 / 5
1	9547	Российская Федерация, город Москва, внутригородская территория муниципального округа Бирюлево Восточное, Касимовская улица, дом 19, корпус 2	77:05:0010003:1066	2518,20	2518,20	Многоквартирный дом		309576805,65	122935,75

II. Реестр помещений в здании

Нежилая часть

№	Кадастровый номер	Площадь	Кадастровая стоимость	Адрес	Номер помещения	Стоимость за кв.м.	Собственник
1	2	3	4	5	6	7	8
1	77:05:0010003:19524	62,50	3138666,88	115404, Москва, Бирюлево Восточное, Касимовская, 19, 2 (г. Москва, ул.Касимовская, д.19, корп.2) подвал, Помещение 1 - комнаты 1, 13	подвал, Помещение 1 - комнаты 1, 13	50218,67	
2	77:05:0010003:9487	11,20	562449,10	115404, Москва, Бирюлево Восточное, Касимовская, 19, 2, I (Москва, Бирюлево Восточное, ул. Касимовская, д. 19, корп. 2, пом. I)	I	50218,67	
3	77:05:0010003:9502	11,40	572492,84	115404, Москва, Бирюлево Восточное, Касимовская, 19, 2, II (Москва, Бирюлево Восточное,	II	50218,67	

№	Кадастровый номер	Площадь	Кадастровая стоимость	Адрес	Номер помещения	Стоимость за кв.м.	Собственник
1	2	3	4	5	6	7	8
				ул. Касимовская, д. 19, корп. 2, пом. II)			
4	77:05:0010003:9503	7,70	158258,87	115404, Москва, Бирюлево Восточное, Касимовская, 19, 2, III (Москва, Бирюлево Восточное, ул. Касимовская, д. 19, корп. 2, пом. III)	III	20553,10	
5	77:05:0010003:9518	11,40	572492,84	115404, Москва, Бирюлево Восточное, Касимовская, 19, 2, IV (Москва, Бирюлево Восточное, ул. Касимовская, д. 19, корп. 2, пом. IV)	IV	50218,67	
6	77:05:0010003:9531	73,40	3686050,38	115404, Москва, Бирюлево Восточное, Касимовская, 19, 2, V (Москва, Бирюлево Восточное, ул. Касимовская, д. 19, корп. 2, пом. V)	V	50218,67	

I. Характеристика здания

№ п/п (в реестре зданий)	УНОМ (БТИ)	Адрес здания (БТИ)	Кадастровый номер (паспорт ГКН)	Общая площадь, кв.м (ГКН)	Общая площадь, кв.м (БТИ)	Назначение (ГКН)	Кадастровая стоимость		
							Дата	Стоимость объекта	Стоимость за кв.м. (Кад. стоимость здания делится на площадь ГКН)
1	2	3	4	5	6	7	8	9	10 = 9 / 5
1	9551	Российская Федерация, город Москва, внутригородская территория муниципального округа Бирюлево Восточное, Касимовская улица, дом 37	77:05:0010003:1070	4184,20	4184,20	Многоквартирный дом		480535704,26	114845,30

II. Реестр помещений в здании

Нежилая часть

№	Кадастровый номер	Площадь	Кадастровая стоимость	Адрес	Номер помещения	Стоимость за кв.м.	Собственник
1	2	3	4	5	6	7	8
1	77:05:0010003:19531	374,50	18806891,92	115404, Москва, Касимовская, 37 (г. Москва, ул.Касимовская, д.37) этаж 1, Помещение III - комнаты 8а, 9а; Помещение 1 - комнаты с 1 по 5; Помещение 2 - комната 1; Помещение 3 - комнаты с 1 по 18	этаж 1, Помещение III - комнаты 8а, 9а; Помещение 1 - комнаты с 1 по 5; Помещение 2 - комната 1;	50218,67	

№	Кадастровый номер	Площадь	Кадастровая стоимость	Адрес	Номер помещения	Стоимость за кв.м.	Собственник
1	2	3	4	5	6	7	8
					Помещение 3 - комнаты с 1 по 18		
2	77:05:0010003:9728	76,10	3821640,79	115404, Москва, Бирюлево Восточное, Касимовская, 37, I (Москва, Бирюлево Восточное, ул. Касимовская, д. 37, пом. I)	I	50218,67	
3	77:05:0010003:9729	69,70	3500241,30	115404, Москва, Бирюлево Восточное, Касимовская, 37, II (Москва, Бирюлево Восточное, ул. Касимовская, д. 37, пом. II)	II	50218,67	
4	77:05:0010003:9730	196,30	9857924,92	115404, Москва, Бирюлево Восточное, Касимовская, 37, III (Москва, Бирюлево Восточное, ул. Касимовская, д. 37, пом. III)	III	50218,67	
5	77:05:0010003:9731	227,30	11414703,69	115404, Москва, Бирюлево Восточное, Касимовская, 37, IV (Москва, Бирюлево Восточное, ул. Касимовская, д. 37, пом. IV)	IV	50218,67	
6	77:05:0010003:9733	156,70	7869265,59	115404, Москва, Бирюлево Восточное, Касимовская, 37, VI (Москва, Бирюлево Восточное, ул. Касимовская, д. 37, пом. VI)	VI	50218,67	
7	77:05:0010003:9734	24,70	507661,57	115404, Москва, Бирюлево Восточное, Касимовская, 37, VII (Москва, Бирюлево Восточное, ул. Касимовская, д. 37, пом. VII)	VII	20553,10	
8	77:05:0010003:9735	14	583672,88	115404, Москва, Бирюлево Восточное, Касимовская, 37, I (Москва, Бирюлево Восточное, ул. Касимовская, д. 37, пом. I)	I	41690,92	
9	77:05:0010003:9736	27,40	1142331,21	115404, Москва, Бирюлево Восточное, Касимовская, 37, II (Москва, Бирюлево Восточное, ул. Касимовская, д. 37, пом. II)	II	41690,92	
10	77:05:0010003:9737	353,70	14746078,40	115404, Москва, Бирюлево Восточное, Касимовская, 37, III (Москва, Бирюлево Восточное, ул. Касимовская, д. 37, пом. III)	III	41690,92	

I. Характеристика здания

№ п/п (в реестре зданий)	УНОМ (БТИ)	Адрес здания (БТИ)	Кадастровый номер (паспорт ГКН)	Общая площадь, кв.м (ГКН)	Общая площадь, кв.м (БТИ)	Назначение (ГКН)	Кадастровая стоимость		
							Дата	Стоимость объекта	Стоимость за кв.м. (Кад. стоимость здания делится на площадь ГКН)
1	2	3	4	5	6	7	8	9	10 = 9 / 5
1	9552	Российская Федерация, город Москва, внутригородская территория муниципального округа Бирюлево Восточное, Касимовская улица, дом 39, корпус 1	77:05:0010003:1071	3838,90	3838,70	Многоквартирный дом		452207026,01	117795,99

II. Реестр помещений в здании

Нежилая часть

№	Кадастровый номер	Площадь	Кадастровая стоимость	Адрес	Номер помещения	Стоимость за кв.м.	Собственник
1	2	3	4	5	6	7	8
1	77:05:0010003:19532	244,50	12278464,82	115404, Москва, Бирюлево Восточное, Касимовская, 39, 1 (г. Москва, ул.Касимовская, д.39, корп.1) этаж 1, Помещение I - комнаты с 1 по 9, 9а, 10, 11, с 13 по 19, ч 20, 20, 20а, 21; Помещение II - комната 1	этаж 1, Помещение I - комнаты с 1 по 9, 9а, 10, 11, с 13 по 19, ч 20, 20, 20а, 21; Помещение II - комната 1	50218,67	
2	77:05:0010003:9854	243,30	12218202,41	115404, Москва, Бирюлево Восточное, Касимовская, 39, 1, I (Москва, Бирюлево Восточное, ул. Касимовская, д. 39, корп. 1, пом. I)	I	50218,67	
3	77:05:0010003:9855	1,20	60262,40	115404, Москва, Бирюлево Восточное, Касимовская, 39, 1, II (Москва, Бирюлево Восточное, ул. Касимовская, д. 39, корп. 1, пом. II)	II	50218,67	
4	77:05:0010003:9856	684,70	34384723,35	115404, Москва, Бирюлево Восточное, Касимовская, 39, 1, I (Москва, Бирюлево Восточное, ул. Касимовская, д. 39, корп. 1, пом. I)	I	50218,67	

I. Характеристика здания

№ п/п (в реестре зданий)	УНОМ (БТИ)	Адрес здания (БТИ)	Кадастровый номер (паспорт ГКН)	Общая площадь, кв.м (ГКН)	Общая площадь, кв.м (БТИ)	Назначение (ГКН)	Кадастровая стоимость		
							Дата	Стоимость объекта	Стоимость за кв.м. (Кад. стоимость здания делится на площадь ГКН)
1	2	3	4	5	6	7	8	9	10 = 9 / 5
1	30069	Российская Федерация, город Москва, внутригородская территория муниципального округа Бирюлево Восточное, Элеваторная улица, дом 8, корпус 4	77:05:0010003:1106	4319	4314,60	Многоквартирный дом		549809002,33	127300,07

II. Реестр помещений в здании

Нежилая часть

№	Кадастровый номер	Площадь	Кадастровая стоимость	Адрес	Номер помещения	Стоимость за кв.м.	Собственник
1	2	3	4	5	6	7	8
1	77:05:0010003:15353	491,20	20478579,90	115404, Москва, Бирюлево Восточное, Элеваторная, 8, 4, I (Москва, Бирюлево Восточное, ул. Элеваторная, д. 8, корп. 4, пом. I)	I	41690,92	
2	77:05:0010003:15354	1105,20	46076804,78	115404, Москва, Бирюлево Восточное, Элеваторная, 8, 4, I (Москва, Бирюлево Восточное, ул. Элеваторная, д. 8, корп. 4, пом. I)	I	41690,92	
3	77:05:0010003:15355	13	541981,96	115404, Москва, Бирюлево Восточное, Элеваторная, 8, 4, II (Москва, Бирюлево Восточное, ул. Элеваторная, д. 8, корп. 4, пом. II)	II	41690,92	

I. Характеристика здания

№ п/п (в реестре зданий)	УНОМ (БТИ)	Адрес здания (БТИ)	Кадастровый номер (паспорт ГКН)	Общая площадь, кв.м (ГКН)	Общая площадь, кв.м (БТИ)	Назначение (ГКН)	Кадастровая стоимость		
							Дата	Стоимость объекта	Стоимость за кв.м. (Кад. стоимость здания делится на площадь ГКН)
1	2	3	4	5	6	7	8	9	10 = 9 / 5
1	2946	Российская Федерация, город Москва, внутригородская территория муниципального округа Бирюлево Западное, Булатниковская улица, дом 1, корпус 2	77:05:0009003:1021	2426,50	2503,60	Многоквартирный дом		278395329,60	114731,23

II. Реестр помещений в здании

Нежилая часть

№	Кадастровый номер	Площадь	Кадастровая стоимость	Адрес	Номер помещения	Стоимость за кв.м.	Собственник
1	2	3	4	5	6	7	8
1	77:05:0009003:1391	31	1187857,07	117403, Москва, Бирюлево Западное, Булатниковская, 1, 2, I (Москва, Бирюлево Западное, ул. Булатниковская, д. 1, корп. 2, пом. I)	I	38317,97	
2	77:05:0009003:1393	300,50	8962926,36	117403, Москва, район Бирюлево Западное, ул. Булатниковская, Дом 1, Корпус 2, Помещение IV	Помещение IV	29826,71	
3	77:05:0009003:1394	84,10	4503695,45	117403, Москва, Бирюлево Западное, Булатниковская, 1, 2, V (Москва, Бирюлево Западное, ул. Булатниковская, д. 1, корп. 2, пом. V)	V	53551,67	
4	77:05:0009003:17560	300,50	16775385,46	117403, Москва, муниципальный округ Бирюлево Западное, Булатниковская, 1, 2, 4П (Российская Федерация, город Москва, вн.тер.г. муниципальный округ Бирюлево Западное, улица Булатниковская, дом 1, корпус 2, Помещение 4П)	4П	55824,91	

I. Характеристика здания

№ п/п (в реестре зданий)	УНОМ (БТИ)	Адрес здания (БТИ)	Кадастровый номер (паспорт ГКН)	Общая площадь, кв.м (ГКН)	Общая площадь, кв.м (БТИ)	Назначение (ГКН)	Кадастровая стоимость		
							Дата	Стоимость объекта	Стоимость за кв.м. (Кад. стоимость здания делится на площадь ГКН)
1	2	3	4	5	6	7	8	9	10 = 9 / 5
1	2950	Российская Федерация, город Москва, внутригородская территория муниципального округа Бирюлево Западное, Булатниковская улица, дом 1, корпус 3	77:05:0009003:1025	2077,60	2076,40	Многоквартирный дом		222865606,32	107270,70

II. Реестр помещений в здании

Нежилая часть

№	Кадастровый номер	Площадь	Кадастровая стоимость	Адрес	Номер помещения	Стоимость за кв.м.	Собственник
1	2	3	4	5	6	7	8
1	77:05:0009003:1588	74	1122543,74	117403, Москва, Бирюлево Западное, Булатниковская, 1, 3, I (Москва, Бирюлево Западное, ул. Булатниковская, д. 1, корп. 3, пом. I)	I	15169,51	

I. Характеристика здания

№ п/п (в реестре зданий)	УНОМ (БТИ)	Адрес здания (БТИ)	Кадастровый номер (паспорт ГКН)	Общая площадь, кв.м (ГКН)	Общая площадь, кв.м (БТИ)	Назначение (ГКН)	Кадастровая стоимость		
							Дата	Стоимость объекта	Стоимость за кв.м. (Кад. стоимость здания делится на площадь ГКН)
1	2	3	4	5	6	7	8	9	10 = 9 / 5
1	2970	Российская Федерация, город Москва, внутригородская территория муниципального округа Бирюлево Западное, Булатниковский проезд, дом 2В, корпус 2	77:05:0009002:1011	3715,20	3715,40	Многоквартирный дом		454404217,25	122309,49

II. Реестр помещений в здании

Нежилая часть

№	Кадастровый номер	Площадь	Кадастровая стоимость	Адрес	Номер помещения	Стоимость за кв.м.	Собственник
1	2	3	4	5	6	7	8
1	77:05:0009002:6219	501,20	26687737,22	117546, Москва, Бирюлево Западное, Булатниковский, 2в, 2, I (Москва, Бирюлево Западное, проезд. Булатниковский, д. 2в, корп. 2, пом. I)	I	53247,68	

I. Характеристика здания

№ п/п (в реестре зданий)	УНОМ (БТИ)	Адрес здания (БТИ)	Кадастровый номер (паспорт ГКН)	Общая площадь, кв.м (ГКН)	Общая площадь, кв.м (БТИ)	Назначение (ГКН)	Кадастровая стоимость		
							Дата	Стоимость объекта	Стоимость за кв.м. (Кад. стоимость здания делится на площадь ГКН)
1	2	3	4	5	6	7	8	9	10 = 9 / 5
1	2974	Российская Федерация, город Москва, внутригородская территория муниципального округа Бирюлево Западное, Булатниковский проезд, дом 2В, корпус 6	77:05:0009002:1015	3672,60	3672,80	Многоквартирный дом		446793531,79	121655,92

II. Реестр помещений в здании

Нежилая часть

№	Кадастровый номер	Площадь	Кадастровая стоимость	Адрес	Номер помещения	Стоимость за кв.м.	Собственник
1	2	3	4	5	6	7	8
1	77:05:0009002:6520	167,70	7670940,11	117546, Москва, Бирюлево Западное, Булатниковский, 2в, 6, I (Москва, Бирюлево Западное, проезд. Булатниковский, д. 2в, корп. 6, пом. I)	I	45742,04	
2	77:05:0009002:6521	174,20	9275745,86	117546, Москва, Бирюлево Западное, Булатниковский, 2в, 6, I (Москва, Бирюлево Западное, проезд. Булатниковский, д. 2в, корп. 6, пом. I)	I	53247,68	
3	77:05:0009002:6522	153,20	8157544,58	117546, Москва, Бирюлево Западное, Булатниковский, 2в, 6, II (Москва, Бирюлево Западное, проезд. Булатниковский, д. 2в, корп. 6, пом. II)	II	53247,68	
4	77:05:0009002:6523	177	9424839,36	117546, Москва, Бирюлево Западное, Булатниковский, 2в, 6, III (Москва, Бирюлево Западное,	III	53247,68	

№	Кадастровый номер	Площадь	Кадастровая стоимость	Адрес	Номер помещения	Стоимость за кв.м.	Собственник
1	2	3	4	5	6	7	8
				проезд. Булатниковский, д. 2в, корп. 6, пом. III)			

I. Характеристика здания

№ п/п (в реестре зданий)	УНОМ (БТИ)	Адрес здания (БТИ)	Кадастровый номер (паспорт ГКН)	Общая площадь, кв.м (ГКН)	Общая площадь, кв.м (БТИ)	Назначение (ГКН)	Кадастровая стоимость		
							Дата	Стоимость объекта	Стоимость за кв.м. (Кад. стоимость здания делится на площадь ГКН)
1	2	3	4	5	6	7	8	9	10 = 9 / 5
1	27812	Российская Федерация, город Москва, внутригородская территория муниципального округа Бирюлево Западное, Харьковский проезд, дом 1В, корпус 4	77:05:0009002:1070	2309,10	2309,10	Многоквартирный дом		276417627,35	119707,95

II. Реестр помещений в здании

Нежилая часть

№	Кадастровый номер	Площадь	Кадастровая стоимость	Адрес	Номер помещения	Стоимость за кв.м.	Собственник
1	2	3	4	5	6	7	8
1	77:05:0009002:4100	318,50	16959386,08	117546, Москва, Бирюлево Западное, Харьковский, 1в, 4, I (Москва, Бирюлево Западное, проезд. Харьковский, д. 1в, корп. 4, пом. I)	I	53247,68	

I. Характеристика здания

№ п/п (в реестре зданий)	УНОМ (БТИ)	Адрес здания (БТИ)	Кадастровый номер (паспорт ГКН)	Общая площадь, кв.м (ГКН)	Общая площадь, кв.м (БТИ)	Назначение (ГКН)	Кадастровая стоимость		
							Дата	Стоимость объекта	Стоимость за кв.м. (Кад. стоимость здания делится на площадь ГКН)
1	2	3	4	5	6	7	8	9	10 = 9 / 5
1	6469	Российская Федерация, город Москва, внутригородская территория муниципального округа Даниловский, Дербеневская	77:05:0001001:1056	2520,10	2520,10	Многоквартирный дом		431558481,06	171246,57

№ п/п (в реестре зданий)	УНОМ (БТИ)	Адрес здания (БТИ)	Кадастровый номер (паспорт ГКН)	Общая площадь, кв.м (ГКН)	Общая площадь, кв.м (БТИ)	Назначение (ГКН)	Кадастровая стоимость		
							Дата	Стоимость объекта	Стоимость за кв.м. (Кад. стоимость здания делится на площадь ГКН)
1	2	3	4	5	6	7	8	9	10 = 9 / 5
		улица, дом 14, корпус 5							

II. Реестр помещений в здании

Нежилая часть

№	Кадастровый номер	Площадь	Кадастровая стоимость	Адрес	Номер помещения	Стоимость за кв.м.	Собственник
1	2	3	4	5	6	7	8
1	77:05:0001001:1693	73,90	5094244,77	115114, Москва, Даниловский, Дербеневская, 14, 5, I (Москва, Даниловский, ул. Дербеневская, д. 14, корп. 5, пом. I)	I	68934,30	
2	77:05:0001001:1694	74,60	5142498,78	115114, Москва, Даниловский, Дербеневская, 14, 5, II (Москва, Даниловский, ул. Дербеневская, д. 14, корп. 5, пом. II)	II	68934,30	

I. Характеристика здания

№ п/п (в реестре зданий)	УНОМ (БТИ)	Адрес здания (БТИ)	Кадастровый номер (паспорт ГКН)	Общая площадь, кв.м (ГКН)	Общая площадь, кв.м (БТИ)	Назначение (ГКН)	Кадастровая стоимость		
							Дата	Стоимость объекта	Стоимость за кв.м. (Кад. стоимость здания делится на площадь ГКН)
1	2	3	4	5	6	7	8	9	10 = 9 / 5
1	10342	Российская Федерация, город Москва, внутригородская территория муниципального округа Даниловский, 5-я Кожуховская улица, дом 3	77:05:0002006:1015	1784,10	1784,10	Многоквартирный дом		348562971,11	195371,88

II. Реестр помещений в здании

Нежилая часть

№	Кадастровый номер	Площадь	Кадастровая стоимость	Адрес	Номер помещения	Стоимость за кв.м.	Собственник
1	2	3	4	5	6	7	8
1	77:05:0002006:1668	38,70	2449802,11	115193, Москва, Даниловский, Кожуховская 5-я, 3, I (Москва, Даниловский, ул. Кожуховская 5-я, д. 3, пом. I)	I	63302,38	

№	Кадастровый номер	Площадь	Кадастровая стоимость	Адрес	Номер помещения	Стоимость за кв.м.	Собственник
1	2	3	4	5	6	7	8
2	77:05:0002006:1669	74,30	2183731,24	115193, Москва, район Даниловский, ул. Кожуховская 5-я, Дом 3, Помещение I	Помещение I	29390,73	

I. Характеристика здания

№ п/п (в реестре зданий)	УНОМ (БТИ)	Адрес здания (БТИ)	Кадастровый номер (паспорт ГКН)	Общая площадь, кв.м (ГКН)	Общая площадь, кв.м (БТИ)	Назначение (ГКН)	Кадастровая стоимость		
							Дата	Стоимость объекта	Стоимость за кв.м. (Кад. стоимость здания делится на площадь ГКН)
1	2	3	4	5	6	7	8	9	10 = 9 / 5
1	10343	Российская Федерация, город Москва, внутригородская территория муниципального округа Даниловский, 5-я Кожуховская улица, дом 4	77:05:0002006:1016	1383,20	1383,20	Многоквартирный дом		268688370,50	194251,28

II. Реестр помещений в здании

Нежилая часть

№	Кадастровый номер	Площадь	Кадастровая стоимость	Адрес	Номер помещения	Стоимость за кв.м.	Собственник
1	2	3	4	5	6	7	8
1	77:05:0002006:1672	92,40	1685504,44	115432, Москва, Даниловский, Кожуховская 5-я, 4, I (Москва, Даниловский, ул. Кожуховская 5-я, д. 4, пом. I)	I	18241,39	
2	77:05:0002006:1673	93,50	5918772,53	115432, Москва, Даниловский, Кожуховская 5-я, 4, II (Москва, Даниловский, ул. Кожуховская 5-я, д. 4, пом. II)	II	63302,38	

I. Характеристика здания

№ п/п (в реестре зданий)	УНОМ (БТИ)	Адрес здания (БТИ)	Кадастровый номер (паспорт ГКН)	Общая площадь, кв.м (ГКН)	Общая площадь, кв.м (БТИ)	Назначение (ГКН)	Кадастровая стоимость		
							Дата	Стоимость объекта	Стоимость за кв.м. (Кад. стоимость здания делится на площадь ГКН)
1	2	3	4	5	6	7	8	9	10 = 9 / 5
1	10412	Российская Федерация, город Москва,	77:05:0002006:1022	1218,90	1218,90	Многоквартирный дом		236801139,29	194274,46

№ п/п (в реестре зданий)	УНОМ (БТИ)	Адрес здания (БТИ)	Кадастровый номер (паспорт ГКН)	Общая площадь, кв.м (ГКН)	Общая площадь, кв.м (БТИ)	Назначение (ГКН)	Кадастровая стоимость		
							Дата	Стоимость объекта	Стоимость за кв.м. (Кад. стоимость здания делится на площадь ГКН)
1	2	3	4	5	6	7	8	9	10 = 9 / 5
		внутригородская территория муниципального округа Даниловский, 2-й Кожуховский проезд, дом 15, корпус 2							

II. Реестр помещений в здании

Нежилая часть

№	Кадастровый номер	Площадь	Кадастровая стоимость	Адрес	Номер помещения	Стоимость за кв.м.	Собственник
1	2	3	4	5	6	7	8
1	77:05:0002006:2011	94,60	2780363,06	115432, Москва, район Даниловский, проезд Кожуховский 2-й, Дом 15, Корпус 2, Помещение I	Помещение I	29390,73	

I. Характеристика здания

№ п/п (в реестре зданий)	УНОМ (БТИ)	Адрес здания (БТИ)	Кадастровый номер (паспорт ГКН)	Общая площадь, кв.м (ГКН)	Общая площадь, кв.м (БТИ)	Назначение (ГКН)	Кадастровая стоимость		
							Дата	Стоимость объекта	Стоимость за кв.м. (Кад. стоимость здания делится на площадь ГКН)
1	2	3	4	5	6	7	8	9	10 = 9 / 5
1	10413	город Москва, 2-й Кожуховский проезд, дом 15, корпус 3	77:05:0002006:1023	1479,20	1482,70	Многоквартирный дом		287355737,77	194264,29

II. Реестр помещений в здании

Нежилая часть

№	Кадастровый номер	Площадь	Кадастровая стоимость	Адрес	Номер помещения	Стоимость за кв.м.	Собственник
1	2	3	4	5	6	7	8
1	77:05:0002006:2012	170,20	10774065,08	115432, Москва, Даниловский, Кожуховский 2-й, 15, 3, I (Москва, Даниловский, проезд. Кожуховский 2-й, д. 15, корп. 3, пом. I)	I	63302,38	
2	77:05:0002006:2013	99	6266935,62	115432, Москва, Даниловский, Кожуховский 2-й, 15, 3, II (Москва, Даниловский, проезд. Кожуховский 2-й, д. 15,	II	63302,38	

№	Кадастровый номер	Площадь	Кадастровая стоимость	Адрес	Номер помещения	Стоимость за кв.м.	Собственник
1	2	3	4	5	6	7	8
				корп. 3, пом. II)			
3	77:05:0002006:2014	62,80	4587549,42	115432, Москва, муниципальный округ Даниловский, 2-й Кожуховский, 15, 3, 1 (Российская Федерация, город Москва, вн.тер.г. муниципальный округ Даниловский, проезд 2-й Кожуховский, дом 15, корпус 3, квартира 1)	1	73050,15	

I. Характеристика здания

№ п/п (в реестре зданий)	УНОМ (БТИ)	Адрес здания (БТИ)	Кадастровый номер (паспорт ГКН)	Общая площадь, кв.м (ГКН)	Общая площадь, кв.м (БТИ)	Назначение (ГКН)	Кадастровая стоимость		
							Дата	Стоимость объекта	Стоимость за кв.м. (Кад. стоимость здания делится на площадь ГКН)
1	2	3	4	5	6	7	8	9	10 = 9 / 5
1	10410	Российская Федерация, город Москва, внутригородская территория муниципального округа Даниловский, 2-й Кожуховский проезд, дом 9	77:05:0002006:1020	3074,60	3076,50	Многоквартирный дом		581752844,74	189212,53

II. Реестр помещений в здании

Нежилая часть

№	Кадастровый номер	Площадь	Кадастровая стоимость	Адрес	Номер помещения	Стоимость за кв.м.	Собственник
1	2	3	4	5	6	7	8
1	77:05:0002006:1955	247,30	15654678,57	115193, Москва, Даниловский, Кожуховский 2-й, 9, I (Москва, Даниловский, проезд. Кожуховский 2-й, д. 9, пом. I)	I	63302,38	
2	77:05:0002006:1956	214,50	13578360,51	115193, Москва, Даниловский, Кожуховский 2-й, 9, II (Москва, Даниловский, проезд. Кожуховский 2-й, д. 9, пом. II)	II	63302,38	
3	77:05:0002006:1957	72,60	4595752,79	115193, Москва, Даниловский, Кожуховский 2-й, 9, III (Москва, Даниловский, проезд. Кожуховский 2-й, д. 9, пом. III)	III	63302,38	
4	77:05:0002006:1958	59,70	3779152,09	115193, Москва, Даниловский, Кожуховский 2-й, 9, IV (Москва, Даниловский, проезд. Кожуховский 2-й, д. 9, пом. IV)	IV	63302,38	

I. Характеристика здания

№ п/п (в реестре зданий)	УНОМ (БТИ)	Адрес здания (БТИ)	Кадастровый номер (паспорт ГКН)	Общая площадь, кв.м (ГКН)	Общая площадь, кв.м (БТИ)	Назначение (ГКН)	Кадастровая стоимость		
							Дата	Стоимость объекта	Стоимость за кв.м. (Кад. стоимость здания делится на площадь ГКН)
1	2	3	4	5	6	7	8	9	10 = 9 / 5
1	3271	Российская Федерация, город Москва, внутригородская территория муниципального округа Донской, Варшавское шоссе, дом 29	77:05:0001020:1021	6575,40	6585,50	Многоквартирный дом		1112492780,80	169190,13

II. Реестр помещений в здании

Нежилая часть

№	Кадастровый номер	Площадь	Кадастровая стоимость	Адрес	Номер помещения	Стоимость за кв.м.	Собственник
1	2	3	4	5	6	7	8
1	77:05:0001020:1480	82,90	6931149,62	117105, Москва, Донской, Варшавское, 29, I (Москва, Донской, ш. Варшавское, д. 29, пом. I)	I	83608,56	
2	77:05:0001020:1481	67,70	5660299,51	117105, Москва, Донской, Варшавское, 29, II (Москва, Донской, ш. Варшавское, д. 29, пом. II)	II	83608,56	
3	77:05:0001020:1482	94,10	7867565,50	117105, Москва, Донской, Варшавское, 29, III (Москва, Донской, ш. Варшавское, д. 29, пом. III)	III	83608,56	
4	77:05:0001020:1483	27,50	2844122,88	117105, Москва, Донской, Варшавское, 29, IV (Москва, Донской, ш. Варшавское, д. 29, пом. IV)	IV	103422,65	
5	77:05:0001020:1484	908,80	76754667,01	117105, Москва, Донской, Варшавское, 29, V (Москва, Донской, ш. Варшавское, д. 29, пом. V)	V	84457,16	
6	77:05:0001020:1485	201,70	16863846,55	117105, Москва, Донской, Варшавское, 29, VIII (Москва, Донской, ш. Варшавское, д. 29, пом. VIII)	VIII	83608,56	
7	77:05:0001020:1486	881,30	111290546,37	117105, Москва, Донской, Варшавское, 29, IX (Москва, Донской, ш. Варшавское, д. 29, пом. IX)	IX	126279,98	
8	77:05:0001020:1487	74	10786372,46	117105, Москва, Донской, Варшавское, 29, X (Москва, Донской, ш. Варшавское, д. 29, пом. X)	X	145761,79	

№	Кадастровый номер	Площадь	Кадастровая стоимость	Адрес	Номер помещения	Стоимость за кв.м.	Собственник
1	2	3	4	5	6	7	8
9	77:05:0001020:1488	58,80	8685683,16	117105, Москва, Донской, Варшавское, 29, XI (Москва, Донской, ш. Варшавское, д. 29, пом. XI)	XI	147715,70	
10	77:05:0001020:1489	32,70	3348169,35	117105, Москва, Донской, Варшавское, 29, VII (Москва, Донской, ш. Варшавское, д. 29, пом. VII)	VII	102390,50	
11	77:05:0001020:1490	26,80	2240709,41	117105, Москва, Донской, Варшавское, 29, XII (Москва, Донской, ш. Варшавское, д. 29, пом. XII)	XII	83608,56	
12	77:05:0001020:3190	91,50	7650183,24	117105, Москва, Донской, Варшавское, 29 (Москва, Донской, ш. Варшавское, д. 29)		83608,56	

I. Характеристика здания

№ п/п (в реестре зданий)	УНОМ (БТИ)	Адрес здания (БТИ)	Кадастровый номер (паспорт ГКН)	Общая площадь, кв.м (ГКН)	Общая площадь, кв.м (БТИ)	Назначение (ГКН)	Кадастровая стоимость		
							Дата	Стоимость объекта	Стоимость за кв.м. (Кад. стоимость здания делится на площадь ГКН)
1	2	3	4	5	6	7	8	9	10 = 9 / 5
1	3253	Российская Федерация, город Москва, внутригородская территория муниципальный округ Донской, Варшавское шоссе, дом 4, корпус 3	77:05:0001014:1014	2605,30	2601,60	Многоквартирный дом		514047991,37	197308,56

II. Реестр помещений в здании

Нежилая часть

№	Кадастровый номер	Площадь	Кадастровая стоимость	Адрес	Номер помещения	Стоимость за кв.м.	Собственник
1	2	3	4	5	6	7	8
1	77:05:0001014:1894	98	1723843,52	117105, Москва, район Донской, ш Варшавское, Дом 4, Корпус 3, Помещение 10	Помещение 10	17590,24	
2	77:05:0001014:1895	173,60	2564014,71	117105, Москва, Донской, Варшавское, 4, 3, I (Москва, Донской, ш. Варшавское, д. 4, корп. 3, пом. I)	I	14769,67	

I. Характеристика здания

№ п/п (в реестре зданий)	УНОМ (БТИ)	Адрес здания (БТИ)	Кадастровый номер (паспорт ГКН)	Общая площадь, кв.м (ГКН)	Общая площадь, кв.м (БТИ)	Назначение (ГКН)	Кадастровая стоимость		
							Дата	Стоимость объекта	Стоимость за кв.м. (Кад. стоимость здания делится на площадь ГКН)
1	2	3	4	5	6	7	8	9	10 = 9 / 5
1	3257	Российская Федерация, город Москва, внутригородская территория муниципального округа Донской, Варшавское шоссе, дом 7, корпус 1	77:05:0001020:1018	6441,10	6464,20	Многоквартирный дом		1113379174,58	172855,44

II. Реестр помещений в здании

Нежилая часть

№	Кадастровый номер	Площадь	Кадастровая стоимость	Адрес	Номер помещения	Стоимость за кв.м.	Собственник
1	2	3	4	5	6	7	8
1	77:05:0001020:1195	101,80	13271797,32	117105, Москва, Донской, Варшавское, 7, 1, 2 (Москва, Донской, ш. Варшавское, д. 7, корп. 1, пом. 2)	2	130371,29	
2	77:05:0001020:1244	997,50	69234509,93	117105, Москва, Донской, Варшавское, 7, 1, I (Москва, Донской, ш. Варшавское, д. 7, корп. 1, пом. I)	I	69408,03	
3	77:05:0001020:1245	41,30	1240842,39	117105, Москва, Донской, Варшавское, 7, 1, II (Москва, Донской, ш. Варшавское, д. 7, корп. 1, пом. II)	II	30044,61	
7	77:05:0001020:3744	101,80	7687867,79	117105, Москва, Донской, Варшавское, 7, 1 (г. Москва, ВАРШАВСКОЕ ШОССЕ, дом 7, кор.1) этаж 1, Помещение 2 - комнаты с 1 по 7	этаж 1, Помещение 2 - комнаты с 1 по 7	75519,33	

I. Характеристика здания

№ п/п (в реестре зданий)	УНОМ (БТИ)	Адрес здания (БТИ)	Кадастровый номер (паспорт ГКН)	Общая площадь, кв.м (ГКН)	Общая площадь, кв.м (БТИ)	Назначение (ГКН)	Кадастровая стоимость		
							Дата	Стоимость объекта	Стоимость за кв.м. (Кад. стоимость здания делится на площадь ГКН)
1	2	3	4	5	6	7	8	9	10 = 9 / 5
1	7959	Российская Федерация, город Москва, внутригородская территория муниципального округа Донской, Загородное шоссе, дом 11, корпус 1	77:05:0001015:1017	4112,20	4108,90	Многоквартирный дом		824633036,26	200533,30

II. Реестр помещений в здании

Нежилая часть

№	Кадастровый номер	Площадь	Кадастровая стоимость	Адрес	Номер помещения	Стоимость за кв.м.	Собственник
1	2	3	4	5	6	7	8
1	77:05:0001015:3684	29,80	2168675,03	117152, Москва, Донской, Загородное, 11, 1, II (Москва, Донской, ш. Загородное, д. 11, корп. 1, пом. II)	II	72774,33	
2	77:05:0001015:3685	426,10	21943719,64	117152, Москва, Донской, Загородное, 11, 1, III (Москва, Донской, ш. Загородное, д. 11, корп. 1, пом. III)	III	51498,99	
3	77:05:0001015:3686	199,50	4649796,38	117152, Москва, район Донской, ш. Загородное, Дом 11, Корпус 1, Помещение IV	Помещение IV	23307,25	
4	77:05:0001015:3687	53,50	3893426,66	117152, Москва, Донской, Загородное, 11, 1, V (Москва, Донской, ш. Загородное, д. 11, корп. 1, пом. V)	V	72774,33	
5	77:05:0001015:3688	251,30	18288189,13	117152, Москва, Донской, Загородное, 11, 1, I (Москва, Донской, ш. Загородное, д. 11, корп. 1, пом. I)	I	72774,33	
6	77:05:0001015:3689	258,30	18797609,44	117152, Москва, Донской, Загородное, 11, 1, I (Москва, Донской, ш. Загородное, д. 11, корп. 1, пом. I)	I	72774,33	
7	77:05:0001015:6587	406,40	29575487,71	Москва, муниципальный округ Донской, Загородное, 11, 1, 3П (Российская Федерация, г. Москва, вн.тер.г. муниципальный округ Донской, ш. Загородное, д. 11, к. 1, помещ. 3П)	3П	72774,33	

№	Кадастровый номер	Площадь	Кадастровая стоимость	Адрес	Номер помещения	Стоимость за кв.м.	Собственник
1	2	3	4	5	6	7	8
8	77:05:0001015:6588	199,50	14518478,84	117152, Москва, муниципальный округ Донской, Загородное, 11, 1, 4П (Российская Федерация, город Москва, вн.тер.г. муниципальный округ Донской, шоссе Загородное, дом 11, корпус 1, Помещение 4П)	4П	72774,33	

I. Характеристика здания

№ п/п (в реестре зданий)	УНОМ (БТИ)	Адрес здания (БТИ)	Кадастровый номер (паспорт ГКН)	Общая площадь, кв.м (ГКН)	Общая площадь, кв.м (БТИ)	Назначение (ГКН)	Кадастровая стоимость		
							Дата	Стоимость объекта	Стоимость за кв.м. (Кад. стоимость здания делится на площадь ГКН)
1	2	3	4	5	6	7	8	9	10 = 9 / 5
1	11310	Российская Федерация, город Москва, внутригородская территория муниципального округа Москворечье-Сабурово, улица Кошкина, дом 9	77:05:0005005:1076	3867,50	3857,80	Многоквартирный дом		612258201,10	158308,52

II. Реестр помещений в здании

Нежилая часть

№	Кадастровый номер	Площадь	Кадастровая стоимость	Адрес	Номер помещения	Стоимость за кв.м.	Собственник
1	2	3	4	5	6	7	8
1	77:05:0005005:6204	635,20	49661009,49	115409, Москва, Москворечье-Сабурово, Кошкина, 9, I (Москва, Москворечье-Сабурово, ул. Кошкина, д. 9, пом. I)	I	78181,69	
2	77:05:0005005:6205	320,50	16302678	115409, Москва, Москворечье-Сабурово, Кошкина, 9, I (Москва, Москворечье-Сабурово, ул. Кошкина, д. 9, пом. I)	I	50866,39	

I. Характеристика здания

№ п/п (в реестре зданий)	УНОМ (БТИ)	Адрес здания (БТИ)	Кадастровый номер (паспорт ГКН)	Общая площадь, кв.м (ГКН)	Общая площадь, кв.м (БТИ)	Назначение (ГКН)	Кадастровая стоимость		
							Дата	Стоимость объекта	Стоимость за кв.м. (Кад. стоимость здания делится на площадь ГКН)
1	2	3	4	5	6	7	8	9	10 = 9 / 5
1	15215	Российская Федерация, город Москва, внутригородская территория муниципальный округ. Москворечье-Сабурово, улица Москворечье, дом 47, корпус 1	77:05:0005005:1031	2970	2970	Многоквартирный дом		484024939,20	162971,36

II. Реестр помещений в здании

Нежилая часть

№	Кадастровый номер	Площадь	Кадастровая стоимость	Адрес	Номер помещения	Стоимость за кв.м.	Собственник
1	2	3	4	5	6	7	8
1	77:05:0005005:3545	200,80	21427086,88	115409, Москва, Москворечье-Сабурово, Москворечье, 47, 1, I (Москва, Москворечье-Сабурово, ул. Москворечье, д. 47, корп. 1, пом. I)	I	106708,60	
2	77:05:0005005:3605	316,60	16104299,07	115409, Москва, Москворечье-Сабурово, Москворечье, 47, 1, Ia (Москва, Москворечье-Сабурово, ул. Москворечье, д. 47, корп. 1, пом. Ia)	Ia	50866,39	

I. Характеристика здания

№ п/п (в реестре зданий)	УНОМ (БТИ)	Адрес здания (БТИ)	Кадастровый номер (паспорт ГКН)	Общая площадь, кв.м (ГКН)	Общая площадь, кв.м (БТИ)	Назначение (ГКН)	Кадастровая стоимость		
							Дата	Стоимость объекта	Стоимость за кв.м. (Кад. стоимость здания делится на площадь ГКН)
1	2	3	4	5	6	7	8	9	10 = 9 / 5
1	15220	Российская Федерация, город Москва, внутригородская территория муниципальный округ. Москворечье-Сабурово, улица	77:05:0005005:1036	3074,30	3077,80	Многоквартирный дом		489138960,94	159105,80

№ п/п (в реестре зданий)	УНОМ (БТИ)	Адрес здания (БТИ)	Кадастровый номер (паспорт ГКН)	Общая площадь, кв.м (ГКН)	Общая площадь, кв.м (БТИ)	Назначение (ГКН)	Кадастровая стоимость		
							Дата	Стоимость объекта	Стоимость за кв.м. (Кад. стоимость здания делится на площадь ГКН)
1	2	3	4	5	6	7	8	9	10 = 9 / 5
		Москворечье, дом 55, корпус 1							

II. Реестр помещений в здании

Нежилая часть

№	Кадастровый номер	Площадь	Кадастровая стоимость	Адрес	Номер помещения	Стоимость за кв.м.	Собственник
1	2	3	4	5	6	7	8
1	77:05:0005005:3956	221,40	18553207,09	115409, Москва, Москворечье-Сабурово, Москворечье, 55, 1, I (Москва, Москворечье-Сабурово, ул. Москворечье, д. 55, корп. 1, пом. I)	I	83799,49	
2	77:05:0005005:3957	298,50	5702705,19	115409, Москва, район Москворечье-Сабурово, ул. Москворечье, Дом 55, Корпус 1, Помещение II	Помещение II	19104,54	
3	77:05:0005005:3958	57,80	2940077,34	115409, Москва, Москворечье-Сабурово, Москворечье, 55, 1, III (Москва, Москворечье-Сабурово, ул. Москворечье, д. 55, корп. 1, пом. III)	III	50866,39	

I. Характеристика здания

№ п/п (в реестре зданий)	УНОМ (БТИ)	Адрес здания (БТИ)	Кадастровый номер (паспорт ГКН)	Общая площадь, кв.м (ГКН)	Общая площадь, кв.м (БТИ)	Назначение (ГКН)	Кадастровая стоимость		
							Дата	Стоимость объекта	Стоимость за кв.м. (Кад. стоимость здания делится на площадь ГКН)
1	2	3	4	5	6	7	8	9	10 = 9 / 5
1	15221	Российская Федерация, город Москва, внутригородская территория муниципальный округ. Москворечье-Сабурово, улица Москворечье, дом 55, корпус 2	77:05:0005005:1037	3827,80	3827,80	Многоквартирный дом		606058215,18	158330,69

II. Реестр помещений в здании

Нежилая часть

№	Кадастровый номер	Площадь	Кадастровая стоимость	Адрес	Номер помещения	Стоимость за кв.м.	Собственник
1	2	3	4	5	6	7	8
1	77:05:0005005:4039	252,20	11112277,51	115409, Москва, Москворечье-Сабурово, Москворечье, 55, 2, I (Москва, Москворечье-Сабурово, ул. Москворечье, д. 55, корп. 2, пом. I)	I	44061,37	
2	77:05:0005005:4040	151,40	6670891,42	115409, Москва, Москворечье-Сабурово, Москворечье, 55, 2, II (Москва, Москворечье-Сабурово, ул. Москворечье, д. 55, корп. 2, пом. II)	II	44061,37	

I. Характеристика здания

№ п/п (в реестре зданий)	УНОМ (БТИ)	Адрес здания (БТИ)	Кадастровый номер (паспорт ГКН)	Общая площадь, кв.м (ГКН)	Общая площадь, кв.м (БТИ)	Назначение (ГКН)	Кадастровая стоимость		
							Дата	Стоимость объекта	Стоимость за кв.м. (Кад. стоимость здания делится на площадь ГКН)
1	2	3	4	5	6	7	8	9	10 = 9 / 5
1	15222	Российская Федерация, город Москва, внутригородская территория муниципальный округ. Москворечье-Сабурово, улица Москворечье, дом 57/8	77:05:0005005:1038	3884	3884	Многоквартирный дом		616412084,32	158705,48

II. Реестр помещений в здании

Нежилая часть

№	Кадастровый номер	Площадь	Кадастровая стоимость	Адрес	Номер помещения	Стоимость за кв.м.	Собственник
1	2	3	4	5	6	7	8
1	77:05:0005005:10073	221,40	9246447,52	115409, Москва, ул. Москворечье, Дом 57/8, Помещение III (ком.1-3,3а,4)	Помещение III (ком.1-3,3а,4)	41763,54	
2	77:05:0005005:4107	428,30	34472607,80	115409, Москва, Москворечье-Сабурово, Москворечье, 57/8, I (Москва, Москворечье-Сабурово, ул. Москворечье, д. 57/8, пом. I)	I	80487,06	
3	77:05:0005005:4108	36,30	794993,60	115409, Москва, Москворечье-Сабурово, Москворечье, 57/8, II (Москва, Москворечье-Сабурово, ул. Москворечье, д. 57/8, пом. II)	II	21900,65	

I. Характеристика здания

№ п/п (в реестре зданий)	УНОМ (БТИ)	Адрес здания (БТИ)	Кадастровый номер (паспорт ГКН)	Общая площадь, кв.м (ГКН)	Общая площадь, кв.м (БТИ)	Назначение (ГКН)	Кадастровая стоимость		
							Дата	Стоимость объекта	Стоимость за кв.м. (Кад. стоимость здания делится на площадь ГКН)
1	2	3	4	5	6	7	8	9	10 = 9 / 5
1	3288	Российская Федерация, город Москва, внутригородская территория муниципального округа Нагатинно-Садовники, Варшавское шоссе, дом 59, корпус 2	77:05:0004003:1033	3531	3530,80	Многоквартирный дом		539485600,50	152785,50

II. Реестр помещений в здании

Нежилая часть

№	Кадастровый номер	Площадь	Кадастровая стоимость	Адрес	Номер помещения	Стоимость за кв.м.	Собственник
1	2	3	4	5	6	7	8
1	77:05:0004003:2512	30,10	827965,52	115230, Москва, Нагатинно-Садовники, Варшавское, 59, 2, I (Москва, Нагатинно-Садовники, ш. Варшавское, д. 59, корп. 2, пом. I)	I	27507,16	

I. Характеристика здания

№ п/п (в реестре зданий)	УНОМ (БТИ)	Адрес здания (БТИ)	Кадастровый номер (паспорт ГКН)	Общая площадь, кв.м (ГКН)	Общая площадь, кв.м (БТИ)	Назначение (ГКН)	Кадастровая стоимость		
							Дата	Стоимость объекта	Стоимость за кв.м. (Кад. стоимость здания делится на площадь ГКН)
1	2	3	4	5	6	7	8	9	10 = 9 / 5
1	3289	Российская Федерация, город Москва, внутригородская территория муниципального округа Нагатинно-Садовники, Варшавское шоссе, дом 59, корпус 3	77:05:0004003:1034	3732,10	3732,10	Многоквартирный дом		567862788,48	152156,37

II. Реестр помещений в здании

Нежилая часть

№	Кадастровый номер	Площадь	Кадастровая стоимость	Адрес	Номер помещения	Стоимость за кв.м.	Собственник
1	2	3	4	5	6	7	8
1	77:05:0004003:2581	176,90	11221050,04	115230, Москва, Нагатино-Садовники, Варшавское, 59, 3, I (Москва, Нагатино-Садовники, ш. Варшавское, д. 59, корп. 3, пом. I)	I	63431,60	
2	77:05:0004003:2582	67	4249917,20	115230, Москва, Нагатино-Садовники, Варшавское, 59, 3, III (Москва, Нагатино-Садовники, ш. Варшавское, д. 59, корп. 3, пом. III)	III	63431,60	

I. Характеристика здания

№ п/п (в реестре зданий)	УНОМ (БТИ)	Адрес здания (БТИ)	Кадастровый номер (паспорт ГКН)	Общая площадь, кв.м (ГКН)	Общая площадь, кв.м (БТИ)	Назначение (ГКН)	Кадастровая стоимость		
							Дата	Стоимость объекта	Стоимость за кв.м. (Кад. стоимость здания делится на площадь ГКН)
1	2	3	4	5	6	7	8	9	10 = 9 / 5
1	9815	Российская Федерация, город Москва, внутригородская территория муниципального округа Нагатино-Садовники, Каширское шоссе, дом 11, корпус 4	77:05:0004004:1056	3873,30	3873,50	Многоквартирный дом		625820700,90	161573

II. Реестр помещений в здании

Нежилая часть

№	Кадастровый номер	Площадь	Кадастровая стоимость	Адрес	Номер помещения	Стоимость за кв.м.	Собственник
1	2	3	4	5	6	7	8
1	77:05:0004004:2735	129,50	2961868,32	115230, Москва, район Нагатино-Садовники, ш Каширское, Дом 11, Корпус 4, Помещение II	Помещение II	22871,57	
2	77:05:0004004:2736	118,70	2714855,36	115230, Москва, район Нагатино-Садовники, ш Каширское, Дом 11, Корпус 4, Помещение III	Помещение III	22871,57	
3	77:05:0004004:2744	372,30	16503619,69	115230, Москва, Нагатино-Садовники, Каширское, 11, 4, IV (Москва, Нагатино-Садовники, ш. Каширское, д. 11, корп. 4, пом. IV)	IV	44328,82	
4	77:05:0004004:5934	13,80	878991	115230, Москва, Каширское, 11, 4 (Москва, ш. Каширское, д. 11, корп. 4)		63695	

№	Кадастровый номер	Площадь	Кадастровая стоимость	Адрес	Номер помещения	Стоимость за кв.м.	Собственник
1	2	3	4	5	6	7	8
5	77:05:0004015:2792	118,70	2898105,61	115230, Москва, район Нагатинно-Садовники, ш Каширское, Дом 11, Корпус 4, Помещение III подвал, Помещение III - комнаты с 1 по 5	Помещение III подвал, Помещение III - комнаты с 1 по 5	24415,38	

I. Характеристика здания

№ п/п (в реестре зданий)	УНОМ (БТИ)	Адрес здания (БТИ)	Кадастровый номер (паспорт ГКН)	Общая площадь, кв.м (ГКН)	Общая площадь, кв.м (БТИ)	Назначение (ГКН)	Кадастровая стоимость		
							Дата	Стоимость объекта	Стоимость за кв.м. (Кад. стоимость здания делится на площадь ГКН)
1	2	3	4	5	6	7	8	9	10 = 9 / 5
1	9818	Российская Федерация, город Москва, внутригородская территория муниципального округа Нагатинно-Садовники, Каширское шоссе, дом 13, корпус 3	77:05:0004004:1059	3897,30	3895,30	Многоквартирный дом		626878873,27	160849,53

II. Реестр помещений в здании

Нежилая часть

№	Кадастровый номер	Площадь	Кадастровая стоимость	Адрес	Номер помещения	Стоимость за кв.м.	Собственник
1	2	3	4	5	6	7	8
1	77:05:0004004:2852	38,40	1703806,85	115230, Москва, Нагатинно-Садовники, Каширское, 13, 3, I (Москва, Нагатинно-Садовники, ш. Каширское, д. 13, корп. 3, пом. I)	I	44369,97	
2	77:05:0004004:2853	455,20	10411138,66	115230, Москва, район Нагатинно-Садовники, ш Каширское, Дом 13, Корпус 3, Помещение II	Помещение II	22871,57	
3	77:05:0004004:2854	375	8576838,75	115230, Москва, район Нагатинно-Садовники, ш Каширское, Дом 13, Корпус 3, Помещение III	Помещение III	22871,57	
4	77:05:0004004:2860	60,90	2701781	115230, Москва, Нагатинно-Садовники, Каширское, 13, 3, Ia (Москва, Нагатинно-Садовники, ш. Каширское, д. 13, корп. 3, пом. Ia)	Ia	44364,22	
5	77:05:0004004:2861	68,50	3038848,38	115230, Москва, Нагатинно-Садовники, Каширское, 13, 3, Pa (Москва, Нагатинно-Садовники, ш. Каширское, д. 13, корп. 3, пом. Pa)	Pa	44362,75	

№	Кадастровый номер	Площадь	Кадастровая стоимость	Адрес	Номер помещения	Стоимость за кв.м.	Собственник
1	2	3	4	5	6	7	8
6	77:05:0004004:2862	34,10	1513066,45	115230, Москва, Нагатино-Садовники, Каширское, 13, 3, Ша (Москва, Нагатино-Садовники, ш. Каширское, д. 13, корп. 3, пом. Ша)	Ша	44371,45	
7	77:05:0004015:2828	555,70	13567626,67	115230, Москва, район Нагатино-Садовники, ш Каширское, Дом 13, Корпус 3 подвал, Помещение II - комнаты 16, 16а, 16б, 16в, 26, 28; Помещение Па - комнаты с 1 по 9; этаж 1, Помещение III - комнаты с 1 по 5, с 10 по 14, с 17 по 23, 23а	подвал, Помещение II - комнаты 16, 16а, 16б, 16в, 26, 28; Помещение Па - комнаты с 1 по 9; этаж 1, Помещение III - комнаты с 1 по 5, с 10 по 14, с 17 по 23, 23а	24415,38	

И. Характеристика здания

№ п/п (в реестре зданий)	УНОМ (БТИ)	Адрес здания (БТИ)	Кадастровый номер (паспорт ГКН)	Общая площадь, кв.м (ГКН)	Общая площадь, кв.м (БТИ)	Назначение (ГКН)	Кадастровая стоимость		
							Дата	Стоимость объекта	Стоимость за кв.м. (Кад. стоимость здания делится на площадь ГКН)
1	2	3	4	5	6	7	8	9	10 = 9 / 5
1	9811	Российская Федерация, город Москва, внутригородская территория муниципального округа Нагатино-Садовники, Каширское шоссе, дом 9, корпус 4	77:05:0004004:1052	3810,60	3809,50	Многоквартирный дом		621238497,93	163029,05

II. Реестр помещений в здании

Нежилая часть

№	Кадастровый номер	Площадь	Кадастровая стоимость	Адрес	Номер помещения	Стоимость за кв.м.	Собственник
1	2	3	4	5	6	7	8
1	77:05:0004004:2571	445,70	19772847,61	115230, Москва, Нагатино-Садовники, Каширское, 9, 4, I (Москва, Нагатино-Садовники, ш. Каширское, д. 9, корп. 4, пом. I)	I	44363,58	
2	77:05:0004004:2572	132,90	3039631,65	115230, Москва, район Нагатино-Садовники, ш Каширское,	Помещение II	22871,57	

№	Кадастровый номер	Площадь	Кадастровая стоимость	Адрес	Номер помещения	Стоимость за кв.м.	Собственник
1	2	3	4	5	6	7	8
				Дом 9, Корпус 4, Помещение II			

I. Характеристика здания

№ п/п (в реестре зданий)	УНОМ (БТИ)	Адрес здания (БТИ)	Кадастровый номер (паспорт ГКН)	Общая площадь, кв.м (ГКН)	Общая площадь, кв.м (БТИ)	Назначение (ГКН)	Кадастровая стоимость		
							Дата	Стоимость объекта	Стоимость за кв.м. (Кад. стоимость здания делится на площадь ГКН)
1	2	3	4	5	6	7	8	9	10 = 9 / 5
1	21773	Российская Федерация, город Москва, внутригородская территория муниципального округа Нагатинский Затон, улица Речников, дом 18, корпус 2	77:05:0004010:1049	2979,80	2977,80	Многоквартирный дом		475247646,44	159489,78

II. Реестр помещений в здании

Нежилая часть

№	Кадастровый номер	Площадь	Кадастровая стоимость	Адрес	Номер помещения	Стоимость за кв.м.	Собственник
1	2	3	4	5	6	7	8
2	77:05:0004010:5613	499,90	44214480,34	115407, Москва, Нагатинский Затон, Речников, 18, 2, I (Москва, Нагатинский Затон, ул. Речников, д. 18, корп. 2, пом. I)	I	88446,65	

I. Характеристика здания

№ п/п (в реестре зданий)	УНОМ (БТИ)	Адрес здания (БТИ)	Кадастровый номер (паспорт ГКН)	Общая площадь, кв.м (ГКН)	Общая площадь, кв.м (БТИ)	Назначение (ГКН)	Кадастровая стоимость		
							Дата	Стоимость объекта	Стоимость за кв.м. (Кад. стоимость здания делится на площадь ГКН)
1	2	3	4	5	6	7	8	9	10 = 9 / 5
1	21775	Российская Федерация, город Москва, внутригородская территория муниципального округа Нагатинский Затон, улица	77:05:0004010:1051	1157,70	1157,70	Многоквартирный дом		150581599,07	130069,62

№ п/п (в реестре зданий)	УНОМ (БТИ)	Адрес здания (БТИ)	Кадастровый номер (паспорт ГКН)	Общая площадь, кв.м (ГКН)	Общая площадь, кв.м (БТИ)	Назначение (ГКН)	Кадастровая стоимость		
							Дата	Стоимость объекта	Стоимость за кв.м. (Кад. стоимость здания делится на площадь ГКН)
1	2	3	4	5	6	7	8	9	10 = 9 / 5
		Речников, дом 20, корпус 2							

II. Реестр помещений в здании

Нежилая часть

№	Кадастровый номер	Площадь	Кадастровая стоимость	Адрес	Номер помещения	Стоимость за кв.м.	Собственник
1	2	3	4	5	6	7	8
1	77:05:0004010:5712	64,50	3298060,44	115407, Москва, Нагатинский Затон, Речников, 20, 2, I (Москва, Нагатинский Затон, ул. Речников, д. 20, корп. 2, пом. I)	I	51132,72	
2	77:05:0004010:5714	31,70	1465268,47	115407, Москва, Нагатинский Затон, Речников, 20, 2, III (Москва, Нагатинский Затон, ул. Речников, д. 20, корп. 2, пом. III)	III	46222,98	
3	77:05:0004010:5715	32,40	1656700,13	115407, Москва, Нагатинский Затон, Речников, 20, 2, IV (Москва, Нагатинский Затон, ул. Речников, д. 20, корп. 2, пом. IV)	IV	51132,72	
4	77:05:0004010:5716	64,20	3282720,62	115407, Москва, Нагатинский Затон, Речников, 20, 2, V (Москва, Нагатинский Затон, ул. Речников, д. 20, корп. 2, пом. V)	V	51132,72	

I. Характеристика здания

№ п/п (в реестре зданий)	УНОМ (БТИ)	Адрес здания (БТИ)	Кадастровый номер (паспорт ГКН)	Общая площадь, кв.м (ГКН)	Общая площадь, кв.м (БТИ)	Назначение (ГКН)	Кадастровая стоимость		
							Дата	Стоимость объекта	Стоимость за кв.м. (Кад. стоимость здания делится на площадь ГКН)
1	2	3	4	5	6	7	8	9	10 = 9 / 5
1	21777	Российская Федерация, город Москва, внутригородская территория муниципального округа Нагатинский	77:05:0004010:1053	1168	1168	Многоквартирный дом		152832648,16	130849,87

№ п/п (в реестре зданий)	УНОМ (БТИ)	Адрес здания (БТИ)	Кадастровый номер (паспорт ГКН)	Общая площадь, кв.м (ГКН)	Общая площадь, кв.м (БТИ)	Назначение (ГКН)	Кадастровая стоимость		
							Дата	Стоимость объекта	Стоимость за кв.м. (Кад. стоимость здания делится на площадь ГКН)
1	2	3	4	5	6	7	8	9	10 = 9 / 5
		Затон, улица Речников, дом 22, корпус 3							

II. Реестр помещений в здании

Нежилая часть

№	Кадастровый номер	Площадь	Кадастровая стоимость	Адрес	Номер помещения	Стоимость за кв.м.	Собственник
1	2	3	4	5	6	7	8
1	77:05:0004010:5815	73,60	1507081,44	115407, Москва, Нагатинский Затон, Речников, 22, 3, I (Москва, Нагатинский Затон, ул. Речников, д. 22, корп. 3, пом. I)	I	20476,65	
2	77:05:0004010:5816	81,60	4172429,95	115407, Москва, Нагатинский Затон, Речников, 22, 3, II (Москва, Нагатинский Затон, ул. Речников, д. 22, корп. 3, пом. II)	II	51132,72	
3	77:05:0004010:5817	31,80	1626020,50	115407, Москва, Нагатинский Затон, Речников, 22, 3, III (Москва, Нагатинский Затон, ул. Речников, д. 22, корп. 3, пом. III)	III	51132,72	
4	77:05:0004010:5818	32	1636247,04	115407, Москва, Нагатинский Затон, Речников, 22, 3, IV (Москва, Нагатинский Затон, ул. Речников, д. 22, корп. 3, пом. IV)	IV	51132,72	
5	77:05:0004010:5819	64,50	3298060,44	115407, Москва, Нагатинский Затон, Речников, 22, 3, V (Москва, Нагатинский Затон, ул. Речников, д. 22, корп. 3, пом. V)	V	51132,72	

I. Характеристика здания

№ п/п (в реестре зданий)	УНОМ (БТИ)	Адрес здания (БТИ)	Кадастровый номер (паспорт ГКН)	Общая площадь, кв.м (ГКН)	Общая площадь, кв.м (БТИ)	Назначение (ГКН)	Кадастровая стоимость		
							Дата	Стоимость объекта	Стоимость за кв.м. (Кад. стоимость здания делится на площадь ГКН)
1	2	3	4	5	6	7	8	9	10 = 9 / 5
1	21779	Российская Федерация, город Москва, внутригородская территория муниципального округа Нагатинский Затон, улица Речников, дом 24, корпус 2	77:05:0004010:1055	1162,60	1163,60	Многоквартирный дом		153025574,11	131623,58

II. Реестр помещений в здании

Нежилая часть

№	Кадастровый номер	Площадь	Кадастровая стоимость	Адрес	Номер помещения	Стоимость за кв.м.	Собственник
1	2	3	4	5	6	7	8
1	77:05:0004010:5918	64,60	3303173,71	115407, Москва, Нагатинский Затон, Речников, 24, 2, I (Москва, Нагатинский Затон, ул. Речников, д. 24, корп. 2, пом. I)	I	51132,72	
2	77:05:0004010:5919	91,90	4699096,97	115407, Москва, Нагатинский Затон, Речников, 24, 2, II (Москва, Нагатинский Затон, ул. Речников, д. 24, корп. 2, пом. II)	II	51132,72	
3	77:05:0004010:5920	64,60	3303173,71	115407, Москва, Нагатинский Затон, Речников, 24, 2, III (Москва, Нагатинский Затон, ул. Речников, д. 24, корп. 2, пом. III)	III	51132,72	
4	77:05:0004010:5921	64,70	3308286,98	115407, Москва, Нагатинский Затон, Речников, 24, 2, IV (Москва, Нагатинский Затон, ул. Речников, д. 24, корп. 2, пом. IV)	IV	51132,72	

I. Характеристика здания

№ п/п (в реестре зданий)	УНОМ (БТИ)	Адрес здания (БТИ)	Кадастровый номер (паспорт ГКН)	Общая площадь, кв.м (ГКН)	Общая площадь, кв.м (БТИ)	Назначение (ГКН)	Кадастровая стоимость		
							Дата	Стоимость объекта	Стоимость за кв.м. (Кад. стоимость здания делится на площадь ГКН)
1	2	3	4	5	6	7	8	9	10 = 9 / 5
1	917	Российская Федерация, город Москва, внутригородская территория муниципального округа Нагорный, Артековская улица, дом 7, корпус 2	77:05:0003005:1023	3626,20	3626,20	Многоквартирный дом		539524964,76	148785,22

II. Реестр помещений в здании

Нежилая часть

№	Кадастровый номер	Площадь	Кадастровая стоимость	Адрес	Номер помещения	Стоимость за кв.м.	Собственник
1	2	3	4	5	6	7	8
1	77:05:0003005:18086	80	4666045,60	117556, Москва, Нагорный, Артековская, 7, 2 (г. Москва, ул.Артековская, д.7, корп.2) этаж техн.под., Помещение 3 - комнаты 1, 4	этаж техн.под., Помещение 3 - комнаты 1, 4	58325,57	
2	77:05:0003005:18087	169,60	4510016,77	117556, Москва, Нагорный, Артековская, 7, 2 (г. Москва, ул.Артековская, д.7, корп.2) подвал, Помещение 3 - комнаты 2, 3	подвал, Помещение 3 - комнаты 2, 3	26592,08	
3	77:05:0003005:18088	79	2069025,01	Москва, ул. Артековская, Дом 7, Корпус 2 (г. Москва, ул.Артековская, д.7, корп.2) подвал, Помещение IV - комнаты с 1 по 5, 5а, 6, 6а, 7	подвал, Помещение IV - комнаты с 1 по 5, 5а, 6, 6а, 7	26190,19	
4	77:05:0003005:2186	5	103447,35	117556, Москва, Нагорный, Артековская, 7, 2, II (Москва, Нагорный, ул. Артековская, д. 7, корп. 2, пом. II)	II	20689,47	

I. Характеристика здания

№ п/п (в реестре зданий)	УНОМ (БТИ)	Адрес здания (БТИ)	Кадастровый номер (паспорт ГКН)	Общая площадь, кв.м (ГКН)	Общая площадь, кв.м (БТИ)	Назначение (ГКН)	Кадастровая стоимость		
							Дата	Стоимость объекта	Стоимость за кв.м. (Кад. стоимость здания делится на площадь ГКН)
1	2	3	4	5	6	7	8	9	10 = 9 / 5
1	918	Российская Федерация, город Москва, внутригородская территория муниципального округа Нагорный, Артековская улица, дом 7, корпус 3	77:05:0003005:1024	3489	3485,60	Многоквартирный дом		519900774,60	149011,40

II. Реестр помещений в здании

Нежилая часть

№	Кадастровый номер	Площадь	Кадастровая стоимость	Адрес	Номер помещения	Стоимость за кв.м.	Собственник
1	2	3	4	5	6	7	8
1	77:05:0003005:18071	118,80	6929077,72	117556, Москва, район Нагорный, ул. Артековская, Дом 7, Корпус 3		58325,57	
2	77:05:0003005:18089	118,80	7976346,05	117556, Москва, Артековская, 7, 3 (г. Москва, ул. Артековская, д. 7, корп. 3) этаж 1, Помещение I - комнаты с 1 по 5; Помещение II - комнаты с 1 по 6, 6а, 6б, с 7 по 9	этаж 1, Помещение I - комнаты с 1 по 5; Помещение II - комнаты с 1 по 6, 6а, 6б, с 7 по 9	67140,96	
3	77:05:0003005:2237	30,50	1277761,51	117556, Москва, район Нагорный, ул. Артековская, Дом 7, Корпус 3, Помещение I	Помещение I	41893,82	
4	77:05:0003005:2238	88,30	5150147,83	117556, Москва, район Нагорный, ул. Артековская, Дом 7, Корпус 3, Помещение II	Помещение II	58325,57	
5	77:05:0003005:2239	42,80	1120940,13	117556, Москва, район Нагорный, ул. Артековская, Дом 7, Корпус 3, Помещение III	Помещение III	26190,19	

I. Характеристика здания

№ п/п (в реестре зданий)	УНОМ (БТИ)	Адрес здания (БТИ)	Кадастровый номер (паспорт ГКН)	Общая площадь, кв.м (ГКН)	Общая площадь, кв.м (БТИ)	Назначение (ГКН)	Кадастровая стоимость		
							Дата	Стоимость объекта	Стоимость за кв.м. (Кад. стоимость здания делится на площадь ГКН)
1	2	3	4	5	6	7	8	9	10 = 9 / 5
1	8986	Российская Федерация, город Москва, внутригородская территория муниципального округа Царицыно, Кавказский бульвар, дом 34, корпус 1	77:05:0005007:1024	2599,30	2599,30	Многоквартирный дом		369419170,21	142122,56

II. Реестр помещений в здании

Нежилая часть

№	Кадастровый номер	Площадь	Кадастровая стоимость	Адрес	Номер помещения	Стоимость за кв.м.	Собственник
1	2	3	4	5	6	7	8
1	77:05:0005007:2208	21,50	1249983,34	115516, Москва, Царицыно, Кавказский, 34, 1, I (Москва, Царицыно, б-р. Кавказский, д. 34, корп. 1, пом. I)	I	58138,76	

I. Характеристика здания

№ п/п (в реестре зданий)	УНОМ (БТИ)	Адрес здания (БТИ)	Кадастровый номер (паспорт ГКН)	Общая площадь, кв.м (ГКН)	Общая площадь, кв.м (БТИ)	Назначение (ГКН)	Кадастровая стоимость		
							Дата	Стоимость объекта	Стоимость за кв.м. (Кад. стоимость здания делится на площадь ГКН)
1	2	3	4	5	6	7	8	9	10 = 9 / 5
1	9254	Российская Федерация, город Москва, внутригородская территория муниципального округа Капотня, 1-й квартал Капотня, дом 6	77:04:0004021:1183	4901,90	4900,10	Жилое		669711352,34	136622,81

II. Реестр помещений в здании

Нежилая часть

№	Кадастровый номер	Площадь	Кадастровая стоимость	Адрес	Номер помещения	Стоимость за кв.м.	Собственник
1	2	3	4	5	6	7	8
1	77:04:0004021:9677	698	48897433,74	109429, Москва, Капотня, Капотня 1-й, 6, I (Москва, Капотня, кв-л. Капотня 1-й, д. 6, пом. I)	I	70053,63	

I. Характеристика здания

№ п/п (в реестре зданий)	УНОМ (БТИ)	Адрес здания (БТИ)	Кадастровый номер (паспорт ГКН)	Общая площадь, кв.м (ГКН)	Общая площадь, кв.м (БТИ)	Назначение (ГКН)	Кадастровая стоимость		
							Дата	Стоимость объекта	Стоимость за кв.м. (Кад. стоимость здания делится на площадь ГКН)
1	2	3	4	5	6	7	8	9	10 = 9 / 5
1	9255	Российская Федерация, город Москва, внутригородская территория муниципального округа Капотня, 1-й квартал Капотня, дом 7	77:04:0004021:1184	2022,60	2022,60	Многоквартирный дом		269811239,77	133398,22

II. Реестр помещений в здании

Нежилая часть

№	Кадастровый номер	Площадь	Кадастровая стоимость	Адрес	Номер помещения	Стоимость за кв.м.	Собственник
1	2	3	4	5	6	7	8
1	77:04:0004021:9732	6,80	166997,73	109429, Москва, Капотня, Капотня 1-й, 7, I (Москва, Капотня, кв-л. Капотня 1-й, д. 7, пом. I)	I	24558,49	

I. Характеристика здания

№ п/п (в реестре зданий)	УНОМ (БТИ)	Адрес здания (БТИ)	Кадастровый номер (паспорт ГКН)	Общая площадь, кв.м (ГКН)	Общая площадь, кв.м (БТИ)	Назначение (ГКН)	Кадастровая стоимость		
							Дата	Стоимость объекта	Стоимость за кв.м. (Кад. стоимость здания делится на площадь ГКН)
1	2	3	4	5	6	7	8	9	10 = 9 / 5
1	4489	Российская Федерация, город Москва, внутригородская территория муниципального округа Кузьминки,	77:04:0002015:1021	4466,70	4466,70	Многоквартирный дом		558671475,16	125074,77

№ п/п (в реестре зданий)	УНОМ (БТИ)	Адрес здания (БТИ)	Кадастровый номер (паспорт ГКН)	Общая площадь, кв.м (ГКН)	Общая площадь, кв.м (БТИ)	Назначение (ГКН)	Кадастровая стоимость		
							Дата	Стоимость объекта	Стоимость за кв.м. (Кад. стоимость здания делится на площадь ГКН)
1	2	3	4	5	6	7	8	9	10 = 9 / 5
		Волгоградский проспект, дом 169							

II. Реестр помещений в здании

Нежилая часть

№	Кадастровый номер	Площадь	Кадастровая стоимость	Адрес	Номер помещения	Стоимость за кв.м.	Собственник
1	2	3	4	5	6	7	8
1	77:04:0002015:2812	21,70	1177618,42	109378, Москва, Кузьминки, Волгоградский, 169, I (Москва, Кузьминки, пр-кт. Волгоградский, д. 169, пом. I)	I	54268,13	

I. Характеристика здания

№ п/п (в реестре зданий)	УНОМ (БТИ)	Адрес здания (БТИ)	Кадастровый номер (паспорт ГКН)	Общая площадь, кв.м (ГКН)	Общая площадь, кв.м (БТИ)	Назначение (ГКН)	Кадастровая стоимость		
							Дата	Стоимость объекта	Стоимость за кв.м. (Кад. стоимость здания делится на площадь ГКН)
1	2	3	4	5	6	7	8	9	10 = 9 / 5
1	88	Российская Федерация, город Москва, внутригородская территория муниципального округа Лефортово, Авиамоторная улица, дом 6	77:04:0001004:1004	3896,60	3885,70	Многоквартирный дом		699479133,59	179510,12

II. Реестр помещений в здании

Нежилая часть

№	Кадастровый номер	Площадь	Кадастровая стоимость	Адрес	Номер помещения	Стоимость за кв.м.	Собственник
1	2	3	4	5	6	7	8
1	77:03:0004012:1916	951,60	58111119,30	111116, Москва, Лефортово, Авиамоторная, 6 (г. Москва, ул.Авиамоторная, д.6) подвал, Помещение I - комнаты 15, 16, 25, 27; Помещение III - комната 1; Помещение 1 - комнаты 4, с 6 по 8, с 10 по 12, с 17 по 23; этаж 1, Помещение IV - комнаты 1, 2,	подвал, Помещение I - комнаты 15, 16, 25, 27; Помещение III - комната 1; Помещение	61066,75	

№	Кадастровый номер	Площадь	Кадастровая стоимость	Адрес	Номер помещения	Стоимость за кв.м.	Собственник
1	2	3	4	5	6	7	8
				2а, 2б, 2в, 3, 4, 4а, 5, 6, 6а, 6б, с 7 по 12, 12а, 12б, с 13 по 24; Помещение 3 - ком	1 - комнаты 4, с 6 по 8, с 10 по 12, с 17 по 23; этаж 1, Помещение IV - комнаты 1, 2, 2а, 2б, 2в, 3, 4, 4а, 5, 6, 6а, 6б, с 7 по 12, 12а, 12б, с 13 по 24; Помещение 3 - ком		
2	77:03:0004012:1919	121,80	7437930,15	111116, Москва, Лефортово, Авиамоторная, 6 (г. Москва, ул.Авиамоторная, д.6) подвал, Помещение I - комнаты с 1 по 3, 5, 9, 28	подвал, Помещение I - комнаты с 1 по 3, 5, 9, 28	61066,75	
3	77:04:0001004:1087	382,50	27332206,88	111116, Москва, Лефортово, Авиамоторная, 6, I (Москва, Лефортово, ул. Авиамоторная, д. 6, пом. I)	I	71456,75	
4	77:04:0001004:1089	143	10218315,25	111116, Москва, Лефортово, Авиамоторная, 6, III (Москва, Лефортово, ул. Авиамоторная, д. 6, пом. III)	III	71456,75	
5	77:04:0001004:1096	547,90	39151153,33	111116, Москва, Лефортово, Авиамоторная, 6, IV (Москва, Лефортово, ул. Авиамоторная, д. 6, пом. IV)	IV	71456,75	

I. Характеристика здания

№ п/п (в реестре зданий)	УНОМ (БТИ)	Адрес здания (БТИ)	Кадастровый номер (паспорт ГКН)	Общая площадь, кв.м (ГКН)	Общая площадь, кв.м (БТИ)	Назначение (ГКН)	Кадастровая стоимость		
							Дата	Стоимость объекта	Стоимость за кв.м. (Кад. стоимость здания делится на площадь ГКН)
1	2	3	4	5	6	7	8	9	10 = 9 / 5
1	11523	Российская Федерация, город Москва, внутригородская территория муниципального округа Люблино, Краснодарская улица, дом 23	77:04:0004011:1048	3331,10	3330,90	Многоквартирный дом		540208617,56	162171,24

II. Реестр помещений в здании

Нежилая часть

№	Кадастровый номер	Площадь	Кадастровая стоимость	Адрес	Номер помещения	Стоимость за кв.м.	Собственник
1	2	3	4	5	6	7	8
1	77:04:0004011:4864	7,20	151560,36	109386, Москва, Люблино, Краснодарская, 23, I (Москва, Люблино, ул. Краснодарская, д. 23, пом. I)	I	21050,05	

I. Характеристика здания

№ п/п (в реестре зданий)	УНОМ (БТИ)	Адрес здания (БТИ)	Кадастровый номер (паспорт ГКН)	Общая площадь, кв.м (ГКН)	Общая площадь, кв.м (БТИ)	Назначение (ГКН)	Кадастровая стоимость		
							Дата	Стоимость объекта	Стоимость за кв.м. (Кад. стоимость здания делится на площадь ГКН)
1	2	3	4	5	6	7	8	9	10 = 9 / 5
1	11525	Российская Федерация, город Москва, внутригородская территория муниципального округа Люблино, Краснодарская улица, дом 28/15	77:04:0004011:1050	2069,20	2069,20	Многоквартирный дом		330185947,87	159571,79

II. Реестр помещений в здании

Нежилая часть

№	Кадастровый номер	Площадь	Кадастровая стоимость	Адрес	Номер помещения	Стоимость за кв.м.	Собственник
1	2	3	4	5	6	7	8
1	77:04:0004011:4982	80,20	4613910,81	109386, Москва, Люблино, Краснодарская, 28/15, I (Москва, Люблино, ул. Краснодарская, д. 28/15, пом. I)	I	57530,06	

I. Характеристика здания

№ п/п (в реестре зданий)	УНОМ (БТИ)	Адрес здания (БТИ)	Кадастровый номер (паспорт ГКН)	Общая площадь, кв.м (ГКН)	Общая площадь, кв.м (БТИ)	Назначение (ГКН)	Кадастровая стоимость		
							Дата	Стоимость объекта	Стоимость за кв.м. (Кад. стоимость здания делится на площадь ГКН)
1	2	3	4	5	6	7	8	9	10 = 9 / 5
1	11526	Российская Федерация, город Москва, внутригородская территория	77:04:0004011:1051	1350,90	1350,60	Многоквартирный дом		215279802,25	159360,28

№ п/п (в реестре зданий)	УНОМ (БТИ)	Адрес здания (БТИ)	Кадастровый номер (паспорт ГКН)	Общая площадь, кв.м (ГКН)	Общая площадь, кв.м (БТИ)	Назначение (ГКН)	Кадастровая стоимость		
							Дата	Стоимость объекта	Стоимость за кв.м. (Кад. стоимость здания делится на площадь ГКН)
1	2	3	4	5	6	7	8	9	10 = 9 / 5
		муниципальный округ Люблино, Краснодарская улица, дом 30							

II. Реестр помещений в здании

Нежилая часть

№	Кадастровый номер	Площадь	Кадастровая стоимость	Адрес	Номер помещения	Стоимость за кв.м.	Собственник
1	2	3	4	5	6	7	8
1	77:04:0004011:5015	54,80	3152647,29	109386, Москва, Люблино, Краснодарская, 30, I (Москва, Люблино, ул. Краснодарская, д. 30, пом. I)	I	57530,06	

I. Характеристика здания

№ п/п (в реестре зданий)	УНОМ (БТИ)	Адрес здания (БТИ)	Кадастровый номер (паспорт ГКН)	Общая площадь, кв.м (ГКН)	Общая площадь, кв.м (БТИ)	Назначение (ГКН)	Кадастровая стоимость		
							Дата	Стоимость объекта	Стоимость за кв.м. (Кад. стоимость здания делится на площадь ГКН)
1	2	3	4	5	6	7	8	9	10 = 9 / 5
1	11527	Российская Федерация, город Москва, внутригородская территория муниципального округа Люблино, Краснодарская улица, дом 32	77:04:0004011:1052	1324,60	1321,40	Многоквартирный дом		210827945,61	159163,48

II. Реестр помещений в здании

Нежилая часть

№	Кадастровый номер	Площадь	Кадастровая стоимость	Адрес	Номер помещения	Стоимость за кв.м.	Собственник
1	2	3	4	5	6	7	8
1	77:04:0004011:5018	42,40	1331232,38	Москва, ул. Краснодарская, Дом 32, Помещение 3	Помещение 3	31396,99	
2	77:04:0004011:5022	39,20	1230762,01	Москва, ул. Краснодарская, Дом 32		31396,99	
3	77:04:0004011:5048	44,20	2542828,65	109386, Москва, Люблино, Краснодарская, 32, I (Москва,	I	57530,06	

№	Кадастровый номер	Площадь	Кадастровая стоимость	Адрес	Номер помещения	Стоимость за кв.м.	Собственник
1	2	3	4	5	6	7	8
				Люблино, ул. Краснодарская, д. 32, пом. I)			

I. Характеристика здания

№ п/п (в реестре зданий)	УНОМ (БТИ)	Адрес здания (БТИ)	Кадастровый номер (паспорт ГКН)	Общая площадь, кв.м (ГКН)	Общая площадь, кв.м (БТИ)	Назначение (ГКН)	Кадастровая стоимость		
							Дата	Стоимость объекта	Стоимость за кв.м. (Кад. стоимость здания делится на площадь ГКН)
1	2	3	4	5	6	7	8	9	10 = 9 / 5
1	11529	Российская Федерация, город Москва, внутригородская территория муниципального округа Люблино, Краснодарская улица, дом 34	77:04:0004011:1054	2026,10	2057,30	Многоквартирный дом		322260970,80	159054,82

II. Реестр помещений в здании

Нежилая часть

№	Кадастровый номер	Площадь	Кадастровая стоимость	Адрес	Номер помещения	Стоимость за кв.м.	Собственник
1	2	3	4	5	6	7	8
1	77:04:0004011:5143	39,90	1252739,90	Москва, ул. Краснодарская, Дом 34, Помещение 2	Помещение 2	31396,99	
2	77:04:0004011:5190	41,80	2404756,51	109386, Москва, Люблино, Краснодарская, 34, I (Москва, Люблино, ул. Краснодарская, д. 34, пом. I)	I	57530,06	

I. Характеристика здания

№ п/п (в реестре зданий)	УНОМ (БТИ)	Адрес здания (БТИ)	Кадастровый номер (паспорт ГКН)	Общая площадь, кв.м (ГКН)	Общая площадь, кв.м (БТИ)	Назначение (ГКН)	Кадастровая стоимость		
							Дата	Стоимость объекта	Стоимость за кв.м. (Кад. стоимость здания делится на площадь ГКН)
1	2	3	4	5	6	7	8	9	10 = 9 / 5
1	11577	Российская Федерация, город Москва, внутригородская территория муниципального округа Люблино,	77:04:0004011:1062	3231,40	3231,40	Многоквартирный дом		515752217,90	159606,43

№ п/п (в реестре зданий)	УНОМ (БТИ)	Адрес здания (БТИ)	Кадастровый номер (паспорт ГКН)	Общая площадь, кв.м (ГКН)	Общая площадь, кв.м (БТИ)	Назначение (ГКН)	Кадастровая стоимость		
							Дата	Стоимость объекта	Стоимость за кв.м. (Кад. стоимость здания делится на площадь ГКН)
1	2	3	4	5	6	7	8	9	10 = 9 / 5
		Краснодонская улица, дом 21, корпус 2							

II. Реестр помещений в здании

Нежилая часть

№	Кадастровый номер	Площадь	Кадастровая стоимость	Адрес	Номер помещения	Стоимость за кв.м.	Собственник
1	2	3	4	5	6	7	8
1	77:04:0004011:5591	11,80	678854,71	109386, Москва, Люблино, Краснодонская, 21, 2, I (Москва, Люблино, ул. Краснодонская, д. 21, корп. 2, пом. I)	I	57530,06	
2	77:04:0004011:5592	124,60	3912064,95	109386, Москва, район Люблино, ул. Краснодонская, Дом 21, Корпус 2, Помещение I	Помещение I	31396,99	

I. Характеристика здания

№ п/п (в реестре зданий)	УНОМ (БТИ)	Адрес здания (БТИ)	Кадастровый номер (паспорт ГКН)	Общая площадь, кв.м (ГКН)	Общая площадь, кв.м (БТИ)	Назначение (ГКН)	Кадастровая стоимость		
							Дата	Стоимость объекта	Стоимость за кв.м. (Кад. стоимость здания делится на площадь ГКН)
1	2	3	4	5	6	7	8	9	10 = 9 / 5
1	11580	Российская Федерация, город Москва, внутригородская территория муниципального округа Люблино, Краснодонская улица, дом 23, корпус 2	77:04:0004011:1063	3231,80	3231,80	Многоквартирный дом		518065942,68	160302,60

II. Реестр помещений в здании

Нежилая часть

№	Кадастровый номер	Площадь	Кадастровая стоимость	Адрес	Номер помещения	Стоимость за кв.м.	Собственник
1	2	3	4	5	6	7	8
1	77:04:0004011:5673	12,30	258915,62	109386, Москва, Люблино, Краснодонская, 23, 2, I (Москва, Люблино, ул. Краснодонская, д. 23, корп. 2, пом. I)	I	21050,05	

I. Характеристика здания

№ п/п (в реестре зданий)	УНОМ (БТИ)	Адрес здания (БТИ)	Кадастровый номер (паспорт ГКН)	Общая площадь, кв.м (ГКН)	Общая площадь, кв.м (БТИ)	Назначение (ГКН)	Кадастровая стоимость		
							Дата	Стоимость объекта	Стоимость за кв.м. (Кад. стоимость здания делится на площадь ГКН)
1	2	3	4	5	6	7	8	9	10 = 9 / 5
1	24540	Российская Федерация, город Москва, внутригородская территория муниципального округа Люблино, Ставропольская улица, дом 8	77:04:0004010:1075	3020,30	3020,30	Многоквартирный дом		461045804,90	152649,01

II. Реестр помещений в здании

Нежилая часть

№	Кадастровый номер	Площадь	Кадастровая стоимость	Адрес	Номер помещения	Стоимость за кв.м.	Собственник
1	2	3	4	5	6	7	8
1	77:04:0004010:7908	169,80	7249770,61	109387, Москва, Люблино, Ставропольская, 8, I (Москва, Люблино, ул. Ставропольская, д. 8, пом. I)	I	42695,94	
2	77:04:0004010:7909	296,70	12617846,94	109387, Москва, Люблино, Ставропольская, 8, II (Москва, Люблино, ул. Ставропольская, д. 8, пом. II)	II	42527,29	
3	77:04:0004010:7910	15,90	785308,63	109387, Москва, Люблино, Ставропольская, 8, III (Москва, Люблино, ул. Ставропольская, д. 8, пом. III)	III	49390,48	
4	77:04:0004010:7911	43,60	2153424,93	109387, Москва, Люблино, Ставропольская, 8, IV (Москва, Люблино, ул. Ставропольская, д. 8, пом. IV)	IV	49390,48	

I. Характеристика здания

№ п/п (в реестре зданий)	УНОМ (БТИ)	Адрес здания (БТИ)	Кадастровый номер (паспорт ГКН)	Общая площадь, кв.м (ГКН)	Общая площадь, кв.м (БТИ)	Назначение (ГКН)	Кадастровая стоимость		
							Дата	Стоимость объекта	Стоимость за кв.м. (Кад. стоимость здания делится на площадь ГКН)
1	2	3	4	5	6	7	8	9	10 = 9 / 5
1	25098	Российская Федерация, город Москва,	77:04:0004011:1076	2451,90	2451,90	Многоквартирный дом		396552872,99	161732,89

№ п/п (в реестре зданий)	УНОМ (БТИ)	Адрес здания (БТИ)	Кадастровый номер (паспорт ГКН)	Общая площадь, кв.м (ГКН)	Общая площадь, кв.м (БТИ)	Назначение (ГКН)	Кадастровая стоимость		
							Дата	Стоимость объекта	Стоимость за кв.м. (Кад. стоимость здания делится на площадь ГКН)
1	2	3	4	5	6	7	8	9	10 = 9 / 5
		внутригородская территория муниципального округ Люблино, улица Судакова, дом 25, корпус 2							

II. Реестр помещений в здании

Нежилая часть

№	Кадастровый номер	Площадь	Кадастровая стоимость	Адрес	Номер помещения	Стоимость за кв.м.	Собственник
1	2	3	4	5	6	7	8
1	77:04:0004011:6876	34,50	1984787,07	109382, Москва, Люблино, Судакова, 25, 2, I (Москва, Люблино, ул. Судакова, д. 25, корп. 2, пом. I)	I	57530,06	

I. Характеристика здания

№ п/п (в реестре зданий)	УНОМ (БТИ)	Адрес здания (БТИ)	Кадастровый номер (паспорт ГКН)	Общая площадь, кв.м (ГКН)	Общая площадь, кв.м (БТИ)	Назначение (ГКН)	Кадастровая стоимость		
							Дата	Стоимость объекта	Стоимость за кв.м. (Кад. стоимость здания делится на площадь ГКН)
1	2	3	4	5	6	7	8	9	10 = 9 / 5
1	25098	Российская Федерация, город Москва, внутригородская территория муниципального округ Люблино, улица Судакова, дом 25, корпус 2	77:04:0004011:1076	2451,90	2451,90	Многоквартирный дом		396552872,99	161732,89

II. Реестр помещений в здании

Нежилая часть

№	Кадастровый номер	Площадь	Кадастровая стоимость	Адрес	Номер помещения	Стоимость за кв.м.	Собственник
1	2	3	4	5	6	7	8
1	77:04:0004011:6876	34,50	1984787,07	109382, Москва, Люблино, Судакова, 25, 2, I (Москва, Люблино, ул. Судакова, д. 25, корп. 2, пом. I)	I	57530,06	

I. Характеристика здания

№ п/п (в реестре зданий)	УНОМ (БТИ)	Адрес здания (БТИ)	Кадастровый номер (паспорт ГКН)	Общая площадь, кв.м (ГКН)	Общая площадь, кв.м (БТИ)	Назначение (ГКН)	Кадастровая стоимость		
							Дата	Стоимость объекта	Стоимость за кв.м. (Кад. стоимость здания делится на площадь ГКН)
1	2	3	4	5	6	7	8	9	10 = 9 / 5
1	25433	Российская Федерация, город Москва, внутригородская территория муниципального округа Люблино, Таганрогская улица, дом 17	77:04:0004011:1089	2499,90	2499,80	Многоквартирный дом		398948066,44	159585,61

II. Реестр помещений в здании

Нежилая часть

№	Кадастровый номер	Площадь	Кадастровая стоимость	Адрес	Номер помещения	Стоимость за кв.м.	Собственник
1	2	3	4	5	6	7	8
2	77:04:0004011:7706	73,30	4216953,40	109386, Москва, Люблино, Таганрогская, 17, I (Москва, Люблино, ул. Таганрогская, д. 17, пом. I)	I	57530,06	
3	77:04:0004011:7707	74,80	4303248,49	109386, Москва, Люблино, Таганрогская, 17, II (Москва, Люблино, ул. Таганрогская, д. 17, пом. II)	II	57530,06	
4	77:04:0004011:7708	135,10	5484442,59	109386, Москва, Люблино, Таганрогская, 17, III (Москва, Люблино, ул. Таганрогская, д. 17, пом. III)	III	40595,43	
5	77:04:0004011:7709	129,30	7438636,76	109386, Москва, Люблино, Таганрогская, 17, IV (Москва, Люблино, ул. Таганрогская, д. 17, пом. IV)	IV	57530,06	
6	77:04:0004011:7710	71,60	2248024,48	109386, Москва, район Люблино, ул. Таганрогская, Дом 17, Помещение V	Помещение V	31396,99	

I. Характеристика здания

№ п/п (в реестре зданий)	УНОМ (БТИ)	Адрес здания (БТИ)	Кадастровый номер (паспорт ГКН)	Общая площадь, кв.м (ГКН)	Общая площадь, кв.м (БТИ)	Назначение (ГКН)	Кадастровая стоимость		
							Дата	Стоимость объекта	Стоимость за кв.м. (Кад. стоимость здания делится на площадь ГКН)
1	2	3	4	5	6	7	8	9	10 = 9 / 5
1	25435	Российская Федерация, город Москва, внутригородская территория муниципального округа Люблино, Таганрогская улица, дом 19	77:04:0004011:1091	1639,10	1639,10	Многоквартирный дом		261199731,18	159355,58

II. Реестр помещений в здании

Нежилая часть

№	Кадастровый номер	Площадь	Кадастровая стоимость	Адрес	Номер помещения	Стоимость за кв.м.	Собственник
1	2	3	4	5	6	7	8
1	77:04:0004011:7824	339,70	19542961,38	109386, Москва, Люблино, Таганрогская, 19, I (Москва, Люблино, ул. Таганрогская, д. 19, пом. I)	I	57530,06	

I. Характеристика здания

№ п/п (в реестре зданий)	УНОМ (БТИ)	Адрес здания (БТИ)	Кадастровый номер (паспорт ГКН)	Общая площадь, кв.м (ГКН)	Общая площадь, кв.м (БТИ)	Назначение (ГКН)	Кадастровая стоимость		
							Дата	Стоимость объекта	Стоимость за кв.м. (Кад. стоимость здания делится на площадь ГКН)
1	2	3	4	5	6	7	8	9	10 = 9 / 5
1	25436	Российская Федерация, город Москва, внутригородская территория муниципального округа Люблино, Таганрогская улица, дом 21	77:04:0004011:1092	2266,30	2265,60	Многоквартирный дом		360704466,64	159160,07

II. Реестр помещений в здании

Нежилая часть

№	Кадастровый номер	Площадь	Кадастровая стоимость	Адрес	Номер помещения	Стоимость за кв.м.	Собственник
1	2	3	4	5	6	7	8
1	77:04:0004011:7873	207,30	11925981,44	109386, Москва, Люблино, Таганрогская, 21, I (Москва, Люблино, ул. Таганрогская, д. 21, пом. I)	I	57530,06	
2	77:04:0004011:7874	39,30	2260931,36	109386, Москва, Люблино, Таганрогская, 21, II (Москва, Люблино, ул. Таганрогская, д. 21, пом. II)	II	57530,06	

I. Характеристика здания

№ п/п (в реестре зданий)	УНОМ (БТИ)	Адрес здания (БТИ)	Кадастровый номер (паспорт ГКН)	Общая площадь, кв.м (ГКН)	Общая площадь, кв.м (БТИ)	Назначение (ГКН)	Кадастровая стоимость		
							Дата	Стоимость объекта	Стоимость за кв.м. (Кад. стоимость здания делится на площадь ГКН)
1	2	3	4	5	6	7	8	9	10 = 9 / 5
1	1502	Российская Федерация, город Москва, внутригородская территория муниципального округ Нижегородский, Басовская улица, дом 4	77:04:0002001:1013	3385,70	3385,70	Многоквартирный дом		540988983,77	159786,45

II. Реестр помещений в здании

Нежилая часть

№	Кадастровый номер	Площадь	Кадастровая стоимость	Адрес	Номер помещения	Стоимость за кв.м.	Собственник
1	2	3	4	5	6	7	8
1	77:04:0002001:2768	6	186069,72	109202, Москва, Нижегородский, Басовская, 4, I (Москва, Нижегородский, ул. Басовская, д. 4, пом. I)	I	31011,62	

I. Характеристика здания

№ п/п (в реестре зданий)	УНОМ (БТИ)	Адрес здания (БТИ)	Кадастровый номер (паспорт ГКН)	Общая площадь, кв.м (ГКН)	Общая площадь, кв.м (БТИ)	Назначение (ГКН)	Кадастровая стоимость		
							Дата	Стоимость объекта	Стоимость за кв.м. (Кад. стоимость здания делится на площадь ГКН)
1	2	3	4	5	6	7	8	9	10 = 9 / 5
1	1503	Российская Федерация, город Москва, внутригородская территория муниципального округа Нижегородский, Басовская улица, дом 6	77:04:0002001:1014	3676,50	3676,50	Многоквартирный дом		588132315,32	159970,71

II. Реестр помещений в здании

Нежилая часть

№	Кадастровый номер	Площадь	Кадастровая стоимость	Адрес	Номер помещения	Стоимость за кв.м.	Собственник
1	2	3	4	5	6	7	8
1	77:04:0002001:2782	25,90	1384369,76	109202, Москва, Нижегородский, Басовская, 6, I (Москва, Нижегородский, ул. Басовская, д. 6, пом. I)	I	53450,57	
2	77:04:0002001:2783	133,40	2962759,31	109202, Москва, район Нижегородский, ул. Басовская, Дом 6, Помещение I	Помещение I	22209,59	
3	77:04:0002001:2784	443,70	21432347,25	109202, Москва, Нижегородский, Басовская, 6, II (Москва, Нижегородский, ул. Басовская, д. 6, пом. II)	II	48303,69	
4	77:04:0002001:2785	130,10	2889467,66	109202, Москва, район Нижегородский, ул. Басовская, Дом 6, Помещение III	Помещение III	22209,59	

I. Характеристика здания

№ п/п (в реестре зданий)	УНОМ (БТИ)	Адрес здания (БТИ)	Кадастровый номер (паспорт ГКН)	Общая площадь, кв.м (ГКН)	Общая площадь, кв.м (БТИ)	Назначение (ГКН)	Кадастровая стоимость		
							Дата	Стоимость объекта	Стоимость за кв.м. (Кад. стоимость здания делится на площадь ГКН)
1	2	3	4	5	6	7	8	9	10 = 9 / 5
1	1504	Российская Федерация, город Москва, внутригородская	77:04:0002001:1015	1643,60	1643,60	Многоквартирный дом		264019307,97	160634,77

№ п/п (в реестре зданий)	УНОМ (БТИ)	Адрес здания (БТИ)	Кадастровый номер (паспорт ГКН)	Общая площадь, кв.м (ГКН)	Общая площадь, кв.м (БТИ)	Назначение (ГКН)	Кадастровая стоимость		
							Дата	Стоимость объекта	Стоимость за кв.м. (Кад. стоимость здания делится на площадь ГКН)
1	2	3	4	5	6	7	8	9	10 = 9 / 5
		территория муниципальной округ Нижегородский, Басовская улица, дом 8							

II. Реестр помещений в здании

Нежилая часть

№	Кадастровый номер	Площадь	Кадастровая стоимость	Адрес	Номер помещения	Стоимость за кв.м.	Собственник
1	2	3	4	5	6	7	8
1	77:04:0002001:2841	10,80	334925,50	109202, Москва, Нижегородский, Басовская, 8, I (Москва, Нижегородский, ул. Басовская, д. 8, пом. I)	I	31011,62	
2	77:04:0002001:2842	29,80	924146,28	109202, Москва, Нижегородский, Басовская, 8, II (Москва, Нижегородский, ул. Басовская, д. 8, пом. II)	II	31011,62	
3	77:04:0002001:2843	10,90	242084,53	109202, Москва, район Нижегородский, ул. Басовская, Дом 8, Помещение III	Помещение III	22209,59	
4	77:04:0002001:2844	11,10	593301,33	109202, Москва, Нижегородский, Басовская, 8, IV (Москва, Нижегородский, ул. Басовская, д. 8, пом. IV)	IV	53450,57	

I. Характеристика здания

№ п/п (в реестре зданий)	УНОМ (БТИ)	Адрес здания (БТИ)	Кадастровый номер (паспорт ГКН)	Общая площадь, кв.м (ГКН)	Общая площадь, кв.м (БТИ)	Назначение (ГКН)	Кадастровая стоимость		
							Дата	Стоимость объекта	Стоимость за кв.м. (Кад. стоимость здания делится на площадь ГКН)
1	2	3	4	5	6	7	8	9	10 = 9 / 5
1	2851	Российская Федерация, город Москва, внутригородская территория муниципальный округ Нижегородский,	77:04:0002002:1017	3009,30	3009,30	Многоквартирный дом		485019684,39	161173,59

№ п/п (в реестре зданий)	УНОМ (БТИ)	Адрес здания (БТИ)	Кадастровый номер (паспорт ГКН)	Общая площадь, кв.м (ГКН)	Общая площадь, кв.м (БТИ)	Назначение (ГКН)	Кадастровая стоимость		
							Дата	Стоимость объекта	Стоимость за кв.м. (Кад. стоимость здания делится на площадь ГКН)
1	2	3	4	5	6	7	8	9	10 = 9 / 5
		Бронницкая улица, дом 12							

II. Реестр помещений в здании

Нежилая часть

№	Кадастровый номер	Площадь	Кадастровая стоимость	Адрес	Номер помещения	Стоимость за кв.м.	Собственник
1	2	3	4	5	6	7	8
1	77:04:0002002:1360	18,90	725824,07	109202, Москва, Нижегородский, Бронницкая, 12, I (Москва, Нижегородский, ул. Бронницкая, д. 12, пом. I)	I	38403,39	
2	77:04:0002002:1361	201,30	10279410,67	109202, Москва, Нижегородский, Бронницкая, 12, II (Москва, Нижегородский, ул. Бронницкая, д. 12, пом. II)	II	51065,13	
3	77:04:0002002:1362	217	11081133,21	109202, Москва, Нижегородский, Бронницкая, 12, III (Москва, Нижегородский, ул. Бронницкая, д. 12, пом. III)	III	51065,13	
4	77:04:0002002:1363	66,50	4690048,83	109202, Москва, Нижегородский, Бронницкая, 12, IV (Москва, Нижегородский, ул. Бронницкая, д. 12, пом. IV)	IV	70527,05	
5	77:04:0002002:1364	526,10	26865364,89	109202, Москва, Нижегородский, Бронницкая, 12, I (Москва, Нижегородский, ул. Бронницкая, д. 12, пом. I)	I	51065,13	

I. Характеристика здания

№ п/п (в реестре зданий)	УНОМ (БТИ)	Адрес здания (БТИ)	Кадастровый номер (паспорт ГКН)	Общая площадь, кв.м (ГКН)	Общая площадь, кв.м (БТИ)	Назначение (ГКН)	Кадастровая стоимость		
							Дата	Стоимость объекта	Стоимость за кв.м. (Кад. стоимость здания делится на площадь ГКН)
1	2	3	4	5	6	7	8	9	10 = 9 / 5
1	2846	Российская Федерация, город Москва, внутригородская территория муниципальный	77:04:0002002:1141	4030,80	3541	Жилое		660876666,36	163956,70

№ п/п (в реестре зданий)	УНОМ (БТИ)	Адрес здания (БТИ)	Кадастровый номер (паспорт ГКН)	Общая площадь, кв.м (ГКН)	Общая площадь, кв.м (БТИ)	Назначение (ГКН)	Кадастровая стоимость		
							Дата	Стоимость объекта	Стоимость за кв.м. (Кад. стоимость здания делится на площадь ГКН)
1	2	3	4	5	6	7	8	9	10 = 9 / 5
		округ Нижегородский, Бронницкая улица, дом 2/6							

II. Реестр помещений в здании

Нежилая часть

№	Кадастровый номер	Площадь	Кадастровая стоимость	Адрес	Номер помещения	Стоимость за кв.м.	Собственник
1	2	3	4	5	6	7	8
1	77:04:0002002:7453	362,60	25573108,33	Москва, Бронницкая, 2/6 (г. Москва, Бронницкая ул., д. 2/6)		70527,05	
2	77:04:0002002:7454	145,90	10289896,60	Москва, Бронницкая, 2/6 (г. Москва, Бронницкая ул., д. 2/6)		70527,05	
3	77:04:0002002:7455	563,90	39770203,50	Москва, Бронницкая, 2/6 (г. Москва, Бронницкая ул., д. 2/6)		70527,05	
4	77:04:0002002:7456	45,90	3237191,60	Москва, Бронницкая, 2/6 (г. Москва, Бронницкая ул., д. 2/6)		70527,05	
5	77:04:0002002:7457	57,80	4076463,49	Москва, Бронницкая, 2/6 (г. Москва, Бронницкая ул., д. 2/6)		70527,05	
6	77:04:0002002:7458	69,90	4929840,80	Москва, Бронницкая, 2/6 (г. Москва, Бронницкая ул., д. 2/6)		70527,05	
7	77:04:0002002:7459	47,60	3357087,58	Москва, Бронницкая, 2/6 (г. Москва, Бронницкая ул., д. 2/6)		70527,05	
8	77:04:0002002:7460	54	3808460,70	Москва, Бронницкая, 2/6 (г. Москва, Бронницкая ул., д. 2/6)		70527,05	
9	77:04:0002002:7461	47	3314771,35	Москва, Бронницкая, 2/6 (г. Москва, Бронницкая ул., д. 2/6)		70527,05	
10	77:04:0002002:7462	64,10	4520783,91	Москва, Бронницкая, 2/6 (г. Москва, Бронницкая ул., д. 2/6)		70527,05	
11	77:04:0002002:7463	60,20	4245728,41	Москва, Бронницкая, 2/6 (г. Москва, Бронницкая ул., д. 2/6)		70527,05	
12	77:04:0002002:7464	70,80	4993315,14	Москва, Бронницкая, 2/6 (г. Москва, Бронницкая ул., д. 2/6)		70527,05	
13	77:04:0002002:7465	56,90	4012989,15	Москва, Бронницкая, 2/6 (г. Москва, Бронницкая ул., д. 2/6)		70527,05	
14	77:04:0002002:7466	46,40	3272455,12	Москва, Бронницкая, 2/6 (г. Москва, Бронницкая ул., д. 2/6)		70527,05	
15	77:04:0002002:7467	46,40	3272455,12	Москва, Бронницкая, 2/6 (г. Москва, Бронницкая ул., д. 2/6)		70527,05	
16	77:04:0002002:7468	55,60	3921303,98	Москва, Бронницкая, 2/6 (г. Москва, Бронницкая ул., д. 2/6)		70527,05	
17	77:04:0002002:7469	47,30	3335929,47	Москва, Бронницкая, 2/6 (г. Москва, Бронницкая ул., д. 2/6)		70527,05	
18	77:04:0002002:7470	47,80	3371192,99	Москва, Бронницкая, 2/6 (г. Москва, Бронницкая ул., д. 2/6)		70527,05	

№	Кадастровый номер	Площадь	Кадастровая стоимость	Адрес	Номер помещения	Стоимость за кв.м.	Собственник
1	2	3	4	5	6	7	8
19	77:04:0002002:7471	46,40	3272455,12	Москва, Бронницкая, 2/6 (г. Москва, Бронницкая ул., д. 2/6)		70527,05	
20	77:04:0002002:7472	46,10	3251297,01	Москва, Бронницкая, 2/6 (г. Москва, Бронницкая ул., д. 2/6)		70527,05	
21	77:04:0002002:7473	64,60	4556047,43	Москва, Бронницкая, 2/6 (г. Москва, Бронницкая ул., д. 2/6)		70527,05	
22	77:04:0002002:7474	46	3244244,30	Москва, Бронницкая, 2/6 (г. Москва, Бронницкая ул., д. 2/6)		70527,05	
23	77:04:0002002:7475	55	3878987,75	Москва, Бронницкая, 2/6 (г. Москва, Бронницкая ул., д. 2/6)		70527,05	
24	77:04:0002002:7476	57,40	4048252,67	Москва, Бронницкая, 2/6 (г. Москва, Бронницкая ул., д. 2/6)		70527,05	
25	77:04:0002002:7477	45,90	3237191,60	Москва, Бронницкая, 2/6 (г. Москва, Бронницкая ул., д. 2/6)		70527,05	
26	77:04:0002002:7478	16	1128432,80	Москва, Бронницкая, 2/6 (г. Москва, Бронницкая ул., д. 2/6)		70527,05	
27	77:04:0002002:7479	11,80	832219,19	Москва, Бронницкая, 2/6 (г. Москва, Бронницкая ул., д. 2/6)		70527,05	
28	77:04:0002002:7480	45,60	3216033,48	Москва, Бронницкая, 2/6 (г. Москва, Бронницкая ул., д. 2/6)		70527,05	
29	77:04:0002002:7483	13,80	973273,29	Москва, Бронницкая, 2/6 (г. Москва, Бронницкая ул., д. 2/6)		70527,05	
30	77:04:0002002:7896	362,60	25573108,33	Москва, Бронницкая, 2/6 (г. Москва, Бронницкая ул., д. 2/6)		70527,05	

І. Характеристика здания

№ п/п (в реестре зданий)	УНОМ (БТИ)	Адрес здания (БТИ)	Кадастровый номер (паспорт ГКН)	Общая площадь, кв.м (ГКН)	Общая площадь, кв.м (БТИ)	Назначение (ГКН)	Кадастровая стоимость		
							Дата	Стоимость объекта	Стоимость за кв.м. (Кад. стоимость здания делится на площадь ГКН)
1	2	3	4	5	6	7	8	9	10 = 9 / 5
1	2849	Российская Федерация, город Москва, внутригородская территория муниципальный округ Нижегородский, Бронницкая улица, дом 6А	77:04:0002002:1015	771,10	771,70	Многоквартирный дом		102199882,16	132537,78

II. Реестр помещений в здании

Нежилая часть

№	Кадастровый номер	Площадь	Кадастровая стоимость	Адрес	Номер помещения	Стоимость за кв.м.	Собственник
1	2	3	4	5	6	7	8
1	77:04:0002002:1292	67,90	4788786,70	109202, Москва, Нижегородский, Бронницкая, ба, I (Москва, Нижегородский, ул. Бронницкая, д. ба, пом. I)	I	70527,05	
2	77:04:0002002:1293	68,90	4859313,75	109202, Москва, Нижегородский, Бронницкая, ба, II (Москва, Нижегородский, ул. Бронницкая, д. ба, пом. II)	II	70527,05	

I. Характеристика здания

№ п/п (в реестре зданий)	УНОМ (БТИ)	Адрес здания (БТИ)	Кадастровый номер (паспорт ГКН)	Общая площадь, кв.м (ГКН)	Общая площадь, кв.м (БТИ)	Назначение (ГКН)	Кадастровая стоимость		
							Дата	Стоимость объекта	Стоимость за кв.м. (Кад. стоимость здания делится на площадь ГКН)
1	2	3	4	5	6	7	8	9	10 = 9 / 5
1	2849	Российская Федерация, город Москва, внутригородская территория муниципального округ Нижегородский, Бронницкая улица, дом 6А	77:04:0002002:1015	771,10	771,70	Многоквартирный дом		102199882,16	132537,78

II. Реестр помещений в здании

Нежилая часть

№	Кадастровый номер	Площадь	Кадастровая стоимость	Адрес	Номер помещения	Стоимость за кв.м.	Собственник
1	2	3	4	5	6	7	8
1	77:04:0002002:1292	67,90	4788786,70	109202, Москва, Нижегородский, Бронницкая, ба, I (Москва, Нижегородский, ул. Бронницкая, д. ба, пом. I)	I	70527,05	
2	77:04:0002002:1293	68,90	4859313,75	109202, Москва, Нижегородский, Бронницкая, ба, II (Москва, Нижегородский, ул. Бронницкая, д. ба, пом. II)	II	70527,05	

I. Характеристика здания

№ п/п (в реестре зданий)	УНОМ (БТИ)	Адрес здания (БТИ)	Кадастровый номер (паспорт ГКН)	Общая площадь, кв.м (ГКН)	Общая площадь, кв.м (БТИ)	Назначение (ГКН)	Кадастровая стоимость		
							Дата	Стоимость объекта	Стоимость за кв.м. (Кад. стоимость здания делится на площадь ГКН)
1	2	3	4	5	6	7	8	9	10 = 9 / 5
1	9362	Российская Федерация, город Москва, внутригородская территория муниципального округа Нижегородский, 1-я Карачаровская улица, дом 17	77:04:0002001:1016	2580,80	2581	Многоквартирный дом		432989048,75	167773,19

II. Реестр помещений в здании

Нежилая часть

№	Кадастровый номер	Площадь	Кадастровая стоимость	Адрес	Номер помещения	Стоимость за кв.м.	Собственник
1	2	3	4	5	6	7	8
1	77:04:0002001:2895	155	8284838,35	109202, Москва, Нижегородский, Карачаровская 1-я, 17, III (Москва, Нижегородский, ул. Карачаровская 1-я, д. 17, пом. III)	III	53450,57	
2	77:04:0002001:2896	60,20	3217724,31	109202, Москва, Нижегородский, Карачаровская 1-я, 17, V (Москва, Нижегородский, ул. Карачаровская 1-я, д. 17, пом. V)	V	53450,57	
3	77:04:0002001:2897	125,50	15512150,15	109202, Москва, Нижегородский, Карачаровская 1-я, 17, I (Москва, Нижегородский, ул. Карачаровская 1-я, д. 17, пом. I)	I	123602,79	
4	77:04:0002001:2898	42,20	5555884,47	109202, Москва, Нижегородский, Карачаровская 1-я, 17, III (Москва, Нижегородский, ул. Карачаровская 1-я, д. 17, пом. III)	III	131656,03	
5	77:04:0002001:2899	59,30	1317028,69	109202, Москва, район Нижегородский, ул. Карачаровская 1-я, Дом 17, Помещение 36	Помещение 36	22209,59	
6	77:04:0002001:2900	83,70	10591119,28	109202, Москва, Нижегородский, Карачаровская 1-я, 17, 37-38 (Москва, Нижегородский, ул. Карачаровская 1-я, д. 17, пом. 37-38)	37-38	126536,67	

№	Кадастровый номер	Площадь	Кадастровая стоимость	Адрес	Номер помещения	Стоимость за кв.м.	Собственник
1	2	3	4	5	6	7	8
7	77:04:0002001:2901	14,70	785723,38	109202, Москва, Нижегородский, Карачаровская 1-я, 17, IV (Москва, Нижегородский, ул. Карачаровская 1-я, д. 17, пом. IV)	IV	53450,57	

I. Характеристика здания

№ п/п (в реестре зданий)	УНОМ (БТИ)	Адрес здания (БТИ)	Кадастровый номер (паспорт ГКН)	Общая площадь, кв.м (ГКН)	Общая площадь, кв.м (БТИ)	Назначение (ГКН)	Кадастровая стоимость		
							Дата	Стоимость объекта	Стоимость за кв.м. (Кад. стоимость здания делится на площадь ГКН)
1	2	3	4	5	6	7	8	9	10 = 9 / 5
1	9362	Российская Федерация, город Москва, внутригородская территория муниципального округа Нижегородский, 1-я Карачаровская улица, дом 17	77:04:0002001:1016	2580,80	2581	Многоквартирный дом		432989048,75	167773,19

II. Реестр помещений в здании

Нежилая часть

№	Кадастровый номер	Площадь	Кадастровая стоимость	Адрес	Номер помещения	Стоимость за кв.м.	Собственник
1	2	3	4	5	6	7	8
1	77:04:0002001:2895	155	8284838,35	109202, Москва, Нижегородский, Карачаровская 1-я, 17, III (Москва, Нижегородский, ул. Карачаровская 1-я, д. 17, пом. III)	III	53450,57	
2	77:04:0002001:2896	60,20	3217724,31	109202, Москва, Нижегородский, Карачаровская 1-я, 17, V (Москва, Нижегородский, ул. Карачаровская 1-я, д. 17, пом. V)	V	53450,57	
3	77:04:0002001:2897	125,50	15512150,15	109202, Москва, Нижегородский, Карачаровская 1-я, 17, I (Москва, Нижегородский, ул. Карачаровская 1-я, д. 17, пом. I)	I	123602,79	
4	77:04:0002001:2898	42,20	5555884,47	109202, Москва, Нижегородский, Карачаровская 1-я, 17, III (Москва, Нижегородский, ул. Карачаровская 1-я, д. 17, пом. III)	III	131656,03	

№	Кадастровый номер	Площадь	Кадастровая стоимость	Адрес	Номер помещения	Стоимость за кв.м.	Собственник
1	2	3	4	5	6	7	8
5	77:04:0002001:2899	59,30	1317028,69	109202, Москва, район Нижегородский, ул. Карачаровская 1-я, Дом 17, Помещение 36	Помещение 36	22209,59	
6	77:04:0002001:2900	83,70	10591119,28	109202, Москва, Нижегородский, Карачаровская 1-я, 17, 37-38 (Москва, Нижегородский, ул. Карачаровская 1-я, д. 17, пом. 37-38)	37-38	126536,67	
7	77:04:0002001:2901	14,70	785723,38	109202, Москва, Нижегородский, Карачаровская 1-я, 17, IV (Москва, Нижегородский, ул. Карачаровская 1-я, д. 17, пом. IV)	IV	53450,57	

I. Характеристика здания

№ п/п (в реестре зданий)	УНОМ (БТИ)	Адрес здания (БТИ)	Кадастровый номер (паспорт ГКН)	Общая площадь, кв.м (ГКН)	Общая площадь, кв.м (БТИ)	Назначение (ГКН)	Кадастровая стоимость		
							Дата	Стоимость объекта	Стоимость за кв.м. (Кад. стоимость здания делится на площадь ГКН)
1	2	3	4	5	6	7	8	9	10 = 9 / 5
1	16105	Российская Федерация, город Москва, внутригородская территория муниципального округа Нижегородский, Нижегородская улица, дом 58, корпус 3	77:04:0001020:1037	4829,40	4829,40	Многоквартирный дом		813805864,34	168510,76

II. Реестр помещений в здании

Нежилая часть

№	Кадастровый номер	Площадь	Кадастровая стоимость	Адрес	Номер помещения	Стоимость за кв.м.	Собственник
1	2	3	4	5	6	7	8
1	77:01:0006036:1808	30,40	2059411,52	109052, Москва, Нижегородский, Нижегородская, 58, 3, 81 (г. Москва, ул.Нижегородская, д.58, корп.3) цоколь, Помещение 81 - комнаты с 1 по 4	81 цоколь, Помещение 81 - комнаты с 1 по 4	67743,80	
5	77:04:0001020:3169	203	18789643,46	109052, Москва, Нижегородский, Нижегородская, 58, 3, I (Москва, Нижегородский, ул. Нижегородская, д. 58, корп. 3, пом. I)	I	92559,82	
6	77:04:0001020:3170	14,30	697681,41	109052, Москва, Нижегородский, Нижегородская, 58, 3, II	II	48788,91	

№	Кадастровый номер	Площадь	Кадастровая стоимость	Адрес	Номер помещения	Стоимость за кв.м.	Собственник
1	2	3	4	5	6	7	8
				(Москва, Нижегородский, ул. Нижегородская, д. 58, корп. 3, пом. II)			
7	77:04:0001020:3171	323,10	21888021,78	109052, Москва, Нижегородский, Нижегородская, 58, 3, III (Москва, Нижегородский, ул. Нижегородская, д. 58, корп. 3, пом. III)	III	67743,80	
8	77:04:0001020:3172	176,70	16487276,22	109052, Москва, Нижегородский, Нижегородская, 58, 3, IV (Москва, Нижегородский, ул. Нижегородская, д. 58, корп. 3, пом. IV)	IV	93306,60	
9	77:04:0001020:3173	30,40	605832,78	109052, Москва, район Нижегородский, ул. Нижегородская, Дом 58, Корпус 3, Помещение 81	Помещение 81	19928,71	
10	77:04:0001020:3174	42	837005,82	109052, Москва, район Нижегородский, ул. Нижегородская, Дом 58, Корпус 3, Помещение VII	Помещение VII	19928,71	
11	77:04:0001020:3181	201,50	25915021,80	109052, Москва, Нижегородский, Нижегородская, 58, 3, V (Москва, Нижегородский, ул. Нижегородская, д. 58, корп. 3, пом. V)	V	128610,53	
12	77:04:0001020:3182	209,80	26919486,25	109052, Москва, Нижегородский, Нижегородская, 58, 3, VI (Москва, Нижегородский, ул. Нижегородская, д. 58, корп. 3, пом. VI)	VI	128310,23	
13	77:04:0001020:3183	11,60	1179266,79	109052, Москва, Нижегородский, Нижегородская, 58, 3, I (Москва, Нижегородский, ул. Нижегородская, д. 58, корп. 3, пом. I)	I	101660,93	
14	77:04:0001020:6002	42	2845239,60	109052, Москва, Нижегородский, Нижегородская, 58, 3 (г. Москва, ул.Нижегородская, д.58, корп.3) цокольный ц - Помещение VII	цокольный ц - Помещение VII	67743,80	

I. Характеристика здания

№ п/п (в реестре зданий)	УНОМ (БТИ)	Адрес здания (БТИ)	Кадастровый номер (паспорт ГКН)	Общая площадь, кв.м (ГКН)	Общая площадь, кв.м (БТИ)	Назначение (ГКН)	Кадастровая стоимость		
							Дата	Стоимость объекта	Стоимость за кв.м. (Кад. стоимость здания делится на площадь ГКН)
1	2	3	4	5	6	7	8	9	10 = 9 / 5
1	16107	Российская Федерация, город Москва, внутригородская территория муниципального округа Нижегородский, Нижегородская улица, дом 60	77:04:0001020:1038	3773,40	3773,40	Многоквартирный дом		635182836,78	168331,70

II. Реестр помещений в здании

Нежилая часть

№	Кадастровый номер	Площадь	Кадастровая стоимость	Адрес	Номер помещения	Стоимость за кв.м.	Собственник
1	2	3	4	5	6	7	8
1	77:04:0001020:3184	340,20	16597987,18	109052, Москва, Нижегородский, Нижегородская, 60, I (Москва, Нижегородский, ул. Нижегородская, д. 60, пом. I)	I	48788,91	
2	77:04:0001020:3185	248	27429127,36	109052, Москва, Нижегородский, Нижегородская, 60, I (Москва, Нижегородский, ул. Нижегородская, д. 60, пом. I)	I	110601,32	

I. Характеристика здания

№ п/п (в реестре зданий)	УНОМ (БТИ)	Адрес здания (БТИ)	Кадастровый номер (паспорт ГКН)	Общая площадь, кв.м (ГКН)	Общая площадь, кв.м (БТИ)	Назначение (ГКН)	Кадастровая стоимость		
							Дата	Стоимость объекта	Стоимость за кв.м. (Кад. стоимость здания делится на площадь ГКН)
1	2	3	4	5	6	7	8	9	10 = 9 / 5
1	16109	Российская Федерация, город Москва, внутригородская территория муниципального округа Нижегородский, Нижегородская улица, дом 62	77:04:0001020:1039	3574,30	3574,30	Многоквартирный дом		600217365,66	167925,85

II. Реестр помещений в здании

Нежилая часть

№	Кадастровый номер	Площадь	Кадастровая стоимость	Адрес	Номер помещения	Стоимость за кв.м.	Собственник
1	2	3	4	5	6	7	8
1	77:04:0001020:3260	5,60	379365,28	109052, Москва, Нижегородский, Нижегородская, 62, I (Москва, Нижегородский, ул. Нижегородская, д. 62, пом. I)	I	67743,80	
2	77:04:0001020:3261	158,20	6090785,43	109052, Москва, Нижегородский, Нижегородская, 62, II (Москва, Нижегородский, ул. Нижегородская, д. 62, пом. II)	II	38500,54	

I. Характеристика здания

№ п/п (в реестре зданий)	УНОМ (БТИ)	Адрес здания (БТИ)	Кадастровый номер (паспорт ГКН)	Общая площадь, кв.м (ГКН)	Общая площадь, кв.м (БТИ)	Назначение (ГКН)	Кадастровая стоимость		
							Дата	Стоимость объекта	Стоимость за кв.м. (Кад. стоимость здания делится на площадь ГКН)
1	2	3	4	5	6	7	8	9	10 = 9 / 5
1	16110	Российская Федерация, город Москва, внутригородская территория муниципального округ Нижегородский, Нижегородская улица, дом 63	77:04:0001015:1016	5030	5030	Многоквартирный дом		807279840,30	160493,01

II. Реестр помещений в здании

Нежилая часть

№	Кадастровый номер	Площадь	Кадастровая стоимость	Адрес	Номер помещения	Стоимость за кв.м.	Собственник
1	2	3	4	5	6	7	8
1	77:04:0001015:1831	15,80	1315894,94	109052, Москва, Нижегородский, Нижегородская, 63, I (Москва, Нижегородский, ул. Нижегородская, д. 63, пом. I)	I	83284,49	
2	77:04:0001015:1832	15,80	1315894,94	109052, Москва, Нижегородский, Нижегородская, 63, II (Москва, Нижегородский, ул. Нижегородская, д. 63, пом. II)	II	83284,49	
3	77:04:0001015:1833	15,60	1299238,04	109052, Москва, Нижегородский, Нижегородская, 63, III (Москва, Нижегородский, ул. Нижегородская, д. 63, пом. III)	III	83284,49	
4	77:04:0001015:1834	869,10	72382550,26	109052, Москва, Нижегородский, Нижегородская, 63, IV	IV	83284,49	

№	Кадастровый номер	Площадь	Кадастровая стоимость	Адрес	Номер помещения	Стоимость за кв.м.	Собственник
1	2	3	4	5	6	7	8
				(Москва, Нижегородский, ул. Нижегородская, д. 63, пом. IV)			

I. Характеристика здания

№ п/п (в реестре зданий)	УНОМ (БТИ)	Адрес здания (БТИ)	Кадастровый номер (паспорт ГКН)	Общая площадь, кв.м (ГКН)	Общая площадь, кв.м (БТИ)	Назначение (ГКН)	Кадастровая стоимость		
							Дата	Стоимость объекта	Стоимость за кв.м. (Кад. стоимость здания делится на площадь ГКН)
1	2	3	4	5	6	7	8	9	10 = 9 / 5
1	16111	Российская Федерация, город Москва, внутригородская территория муниципального округа Нижегородский, Нижегородская улица, дом 65	77:04:0001015:1017	1550,10	1550,10	Многоквартирный дом		249699811,63	161086,26

II. Реестр помещений в здании

Нежилая часть

№	Кадастровый номер	Площадь	Кадастровая стоимость	Адрес	Номер помещения	Стоимость за кв.м.	Собственник
1	2	3	4	5	6	7	8
1	77:04:0001015:1867	150,50	12534315,75	109052, Москва, Нижегородский, Нижегородская, 65, I (Москва, Нижегородский, ул. Нижегородская, д. 65, пом. I)	I	83284,49	
2	77:04:0001015:1868	157,50	21448225,58	109052, Москва, Нижегородский, Нижегородская, 65, II (Москва, Нижегородский, ул. Нижегородская, д. 65, пом. II)	II	136179,21	

I. Характеристика здания

№ п/п (в реестре зданий)	УНОМ (БТИ)	Адрес здания (БТИ)	Кадастровый номер (паспорт ГКН)	Общая площадь, кв.м (ГКН)	Общая площадь, кв.м (БТИ)	Назначение (ГКН)	Кадастровая стоимость		
							Дата	Стоимость объекта	Стоимость за кв.м. (Кад. стоимость здания делится на площадь ГКН)
1	2	3	4	5	6	7	8	9	10 = 9 / 5
1	16122	Российская Федерация, город Москва,	77:04:0001015:1020	2642,80	2642,80	Многоквартирный дом		384221152,34	145384,12

№ п/п (в реестре зданий)	УНОМ (БТИ)	Адрес здания (БТИ)	Кадастровый номер (паспорт ГКН)	Общая площадь, кв.м (ГКН)	Общая площадь, кв.м (БТИ)	Назначение (ГКН)	Кадастровая стоимость		
							Дата	Стоимость объекта	Стоимость за кв.м. (Кад. стоимость здания делится на площадь ГКН)
1	2	3	4	5	6	7	8	9	10 = 9 / 5
		внутригородская территория муниципального округ Нижегородский, Нижегородская улица, дом 75А							

II. Реестр помещений в здании

Нежилая часть

№	Кадастровый номер	Площадь	Кадастровая стоимость	Адрес	Номер помещения	Стоимость за кв.м.	Собственник
1	2	3	4	5	6	7	8
1	77:04:0001015:2024	69,10	5754958,26	109052, Москва, Нижегородский, Нижегородская, 75а, I (Москва, Нижегородский, ул. Нижегородская, д. 75а, пом. I)	I	83284,49	

I. Характеристика здания

№ п/п (в реестре зданий)	УНОМ (БТИ)	Адрес здания (БТИ)	Кадастровый номер (паспорт ГКН)	Общая площадь, кв.м (ГКН)	Общая площадь, кв.м (БТИ)	Назначение (ГКН)	Кадастровая стоимость		
							Дата	Стоимость объекта	Стоимость за кв.м. (Кад. стоимость здания делится на площадь ГКН)
1	2	3	4	5	6	7	8	9	10 = 9 / 5
1	16126	Российская Федерация, город Москва, внутригородская территория муниципального округ Нижегородский, Нижегородская улица, дом 80, корпус 1	77:04:0001020:1011	4470,10	4468,60	Многоквартирный дом		720992531,43	161292,26

II. Реестр помещений в здании

Нежилая часть

№	Кадастровый номер	Площадь	Кадастровая стоимость	Адрес	Номер помещения	Стоимость за кв.м.	Собственник
1	2	3	4	5	6	7	8
1	77:04:0001020:1398	176	9287500,64	109052, Москва, Нижегородский, Нижегородская, 80, 1, I (Москва, Нижегородский, ул. Нижегородская, д. 80, корп. 1, пом. I)	I	52769,89	
2	77:04:0001020:1399	52,20	2755529,95	109052, Москва, Нижегородский, Нижегородская, 80, 1, III (Москва, Нижегородский, ул. Нижегородская, д. 80, корп. 1, пом. III)	III	52787,93	
3	77:04:0001020:1400	68,40	2633436,94	109052, Москва, Нижегородский, Нижегородская, 80, 1, IV (Москва, Нижегородский, ул. Нижегородская, д. 80, корп. 1, пом. IV)	IV	38500,54	
4	77:04:0001020:1401	145,30	5594128,46	109052, Москва, Нижегородский, Нижегородская, 80, 1, V (Москва, Нижегородский, ул. Нижегородская, д. 80, корп. 1, пом. V)	V	38500,54	
5	77:04:0001020:1402	210,30	11096952,68	109052, Москва, Нижегородский, Нижегородская, 80, 1, VI (Москва, Нижегородский, ул. Нижегородская, д. 80, корп. 1, пом. VI)	VI	52767,25	
6	77:04:0001020:1403	211,60	28330588,65	109052, Москва, Нижегородский, Нижегородская, 80, 1, I (Москва, Нижегородский, ул. Нижегородская, д. 80, корп. 1, пом. I)	I	133887,47	
7	77:04:0001020:1426	311,70	12000618,32	109052, Москва, Нижегородский, Нижегородская, 80, 1, II (Москва, Нижегородский, ул. Нижегородская, д. 80, корп. 1, пом. II)	II	38500,54	
8	77:04:0001020:1430	232	8932125,28	109052, Москва, Нижегородский, Нижегородская, 80, 1, I (Москва, Нижегородский, ул. Нижегородская, д. 80, корп. 1, пом. I)	I	38500,54	

I. Характеристика здания

№ п/п (в реестре зданий)	УНОМ (БТИ)	Адрес здания (БТИ)	Кадастровый номер (паспорт ГКН)	Общая площадь, кв.м (ГКН)	Общая площадь, кв.м (БТИ)	Назначение (ГКН)	Кадастровая стоимость		
							Дата	Стоимость объекта	Стоимость за кв.м. (Кад. стои- мость зда- ния делится на площадь ГКН)
1	2	3	4	5	6	7	8	9	10 = 9 / 5
1	16128	Российская Фе- дерация, город Москва, внутри- городская тер- ритория муни- ципальный округ Нижего- родский, Ниже- городская улица, дом 82	77:04:0001020:1013	3972,30	3969,80	Много- квартир- ный дом		642631265,80	161778,13

II. Реестр помещений в здании

Нежилая часть

№	Кадастровый номер	Пло- щадь	Кадастровая стоимость	Адрес	Номер по- мещения	Стоимость за кв.м.	Собствен- ник
1	2	3	4	5	6	7	8
1	77:04:0001020:1626	20,80	1409071,04	109052, Москва, Нижегород- ский, Нижегородская, 82, II (Москва, Нижегородский, ул. Нижегородская, д. 82, пом. II)	II	67743,80	
2	77:04:0001020:1627	262,40	20041718,40	109052, Москва, Нижегород- ский, Нижегородская, 82, III (Москва, Нижегородский, ул. Нижегородская, д. 82, пом. III)	III	76378,50	
3	77:04:0001020:1628	242,50	11831310,68	109052, Москва, Нижегород- ский, Нижегородская, 82, IV (Москва, Нижегородский, ул. Нижегородская, д. 82, пом. IV)	IV	48788,91	
4	77:04:0001020:1629	116,50	16171997,60	109052, Москва, Нижегород- ский, Нижегородская, 82, I (Москва, Нижегородский, ул. Нижегородская, д. 82, пом. I)	I	138815,43	

I. Характеристика здания

№ п/п (в реестре зданий)	УНОМ (БТИ)	Адрес здания (БТИ)	Кадастровый номер (паспорт ГКН)	Общая площадь, кв.м (ГКН)	Общая площадь, кв.м (БТИ)	Назначение (ГКН)	Кадастровая стоимость		
							Дата	Стоимость объекта	Стоимость за кв.м. (Кад. стоимость здания делится на площадь ГКН)
1	2	3	4	5	6	7	8	9	10 = 9 / 5
1	17706	Российская Федерация, город Москва, внутригородская территория муниципального округа Нижегородский, Орехово-Зуевский проезд, дом 2	77:04:0002002:1049	1576,80	1576,80	Многоквартирный дом		255213768,17	161855,51

II. Реестр помещений в здании

Нежилая часть

№	Кадастровый номер	Площадь	Кадастровая стоимость	Адрес	Номер помещения	Стоимость за кв.м.	Собственник
1	2	3	4	5	6	7	8
1	77:04:0002002:4040	4,80	338529,84	109202, Москва, Нижегородский, Орехово-Зуевский, 2, I (Москва, Нижегородский, проезд. Орехово-Зуевский, д. 2, пом. I)	I	70527,05	
2	77:04:0002002:4041	5,30	373793,37	109202, Москва, Нижегородский, Орехово-Зуевский, 2, II (Москва, Нижегородский, проезд. Орехово-Зуевский, д. 2, пом. II)	II	70527,05	
3	77:04:0002002:4042	7	493689,35	109202, Москва, Нижегородский, Орехово-Зуевский, 2, IV (Москва, Нижегородский, проезд. Орехово-Зуевский, д. 2, пом. IV)	IV	70527,05	

I. Характеристика здания

№ п/п (в реестре зданий)	УНОМ (БТИ)	Адрес здания (БТИ)	Кадастровый номер (паспорт ГКН)	Общая площадь, кв.м (ГКН)	Общая площадь, кв.м (БТИ)	Назначение (ГКН)	Кадастровая стоимость		
							Дата	Стоимость объекта	Стоимость за кв.м. (Кад. стоимость здания делится на площадь ГКН)
1	2	3	4	5	6	7	8	9	10 = 9 / 5
1	22350	Российская Федерация, город Москва,	77:04:0002002:1051	2712,20	2712,50	Многоквартирный дом		442361772,78	163100,72

№ п/п (в реестре зданий)	УНОМ (БТИ)	Адрес здания (БТИ)	Кадастровый номер (паспорт ГКН)	Общая площадь, кв.м (ГКН)	Общая площадь, кв.м (БТИ)	Назначение (ГКН)	Кадастровая стоимость		
							Дата	Стоимость объекта	Стоимость за кв.м. (Кад. стоимость здания делится на площадь ГКН)
1	2	3	4	5	6	7	8	9	10 = 9 / 5
		внутригородская территория муниципального округа Нижегородский, Рязанский проспект, дом 15, корпус 1							

II. Реестр помещений в здании

Нежилая часть

№	Кадастровый номер	Площадь	Кадастровая стоимость	Адрес	Номер помещения	Стоимость за кв.м.	Собственник
1	2	3	4	5	6	7	8
1	77:04:0002002:4124	13,70	966220,59	109202, Москва, Нижегородский, Рязанский, 15, 1, I (Москва, Нижегородский, пр-кт. Рязанский, д. 15, корп. 1, пом. I)	I	70527,05	
2	77:04:0002002:4125	7,50	528952,88	109202, Москва, Нижегородский, Рязанский, 15, 1, II (Москва, Нижегородский, пр-кт. Рязанский, д. 15, корп. 1, пом. II)	II	70527,05	
3	77:04:0002002:4126	13,40	945062,47	109202, Москва, Нижегородский, Рязанский, 15, 1, III (Москва, Нижегородский, пр-кт. Рязанский, д. 15, корп. 1, пом. III)	III	70527,05	
4	77:04:0002002:4127	238,60	6801312,09	109202, Москва, район Нижегородский, пр-кт Рязанский, Дом 15, Корпус 1, Помещение IV	Помещение IV	28505,08	
5	77:04:0002002:4128	11,80	832219,19	109202, Москва, Нижегородский, Рязанский, 15, 1, V (Москва, Нижегородский, пр-кт. Рязанский, д. 15, корп. 1, пом. V)	V	70527,05	
6	77:04:0002003:2212	238,60	16827754,13	109202, Москва, муниципальный округ Нижегородский, Рязанский, 15, 1, 4П (Российская Федерация, город Москва, вн.тер.г. муниципальный округ Нижегородский, проспект Рязанский, дом 15, корпус 1, Помещение 4П)	4П	70527,05	

I. Характеристика здания

№ п/п (в реестре зданий)	УНОМ (БТИ)	Адрес здания (БТИ)	Кадастровый номер (паспорт ГКН)	Общая площадь, кв.м (ГКН)	Общая площадь, кв.м (БТИ)	Назначение (ГКН)	Кадастровая стоимость		
							Дата	Стоимость объекта	Стоимость за кв.м. (Кад. стоимость здания делится на площадь ГКН)
1	2	3	4	5	6	7	8	9	10 = 9 / 5
1	27624	Российская Федерация, город Москва, внутригородская территория муниципального округа Нижегородский, шоссе Фрезер, дом 11	77:04:0002001:1063	1935,80	1935,20	Многоквартирный дом		309228060,29	159741,74

II. Реестр помещений в здании

Нежилая часть

№	Кадастровый номер	Площадь	Кадастровая стоимость	Адрес	Номер помещения	Стоимость за кв.м.	Собственник
1	2	3	4	5	6	7	8
1	77:04:0002001:5572	163	8712442,91	109202, Москва, Нижегородский, Фрезер, 11, I (Москва, Нижегородский, ш. Фрезер, д. 11, пом. I)	I	53450,57	
2	77:04:0002001:5573	36,80	1832896,13	109202, Москва, Нижегородский, Фрезер, 11, II (Москва, Нижегородский, ш. Фрезер, д. 11, пом. II)	II	49806,96	
3	77:04:0002001:5574	52,40	3671630,27	109202, Москва, Нижегородский, Фрезер, 11, 31 (Москва, Нижегородский, ш. Фрезер, д. 11, пом. 31)	31	70069,28	
4	77:04:0002001:5575	70,80	3784300,36	109202, Москва, Нижегородский, Фрезер, 11, III (Москва, Нижегородский, ш. Фрезер, д. 11, пом. III)	III	53450,57	

I. Характеристика здания

№ п/п (в реестре зданий)	УНОМ (БТИ)	Адрес здания (БТИ)	Кадастровый номер (паспорт ГКН)	Общая площадь, кв.м (ГКН)	Общая площадь, кв.м (БТИ)	Назначение (ГКН)	Кадастровая стоимость		
							Дата	Стоимость объекта	Стоимость за кв.м. (Кад. стоимость здания делится на площадь ГКН)
1	2	3	4	5	6	7	8	9	10 = 9 / 5
1	27625	Российская Федерация, город Москва,	77:04:0002001:1064	3567,20	3567,20	Многоквартирный дом		570057787,21	159805,39

№ п/п (в реестре зданий)	УНОМ (БТИ)	Адрес здания (БТИ)	Кадастровый номер (паспорт ГКН)	Общая площадь, кв.м (ГКН)	Общая площадь, кв.м (БТИ)	Назначение (ГКН)	Кадастровая стоимость		
							Дата	Стоимость объекта	Стоимость за кв.м. (Кад. стоимость здания делится на площадь ГКН)
1	2	3	4	5	6	7	8	9	10 = 9 / 5
		внутригородская территория муниципального округ Нижегородский, шоссе Фрезер, дом 13							

II. Реестр помещений в здании

Нежилая часть

№	Кадастровый номер	Площадь	Кадастровая стоимость	Адрес	Номер помещения	Стоимость за кв.м.	Собственник
1	2	3	4	5	6	7	8
1	77:04:0002001:1433	101,70	5435922,97	109202, Москва, Нижегородский, Фрезер, 13, I (Москва, Нижегородский, ш. Фрезер, д. 13, пом. I)	I	53450,57	
2	77:04:0002001:1434	174,20	3868910,58	109202, Москва, район Нижегородский, ш Фрезер, Дом 13, Помещение II	Помещение II	22209,59	

I. Характеристика здания

№ п/п (в реестре зданий)	УНОМ (БТИ)	Адрес здания (БТИ)	Кадастровый номер (паспорт ГКН)	Общая площадь, кв.м (ГКН)	Общая площадь, кв.м (БТИ)	Назначение (ГКН)	Кадастровая стоимость		
							Дата	Стоимость объекта	Стоимость за кв.м. (Кад. стоимость здания делится на площадь ГКН)
1	2	3	4	5	6	7	8	9	10 = 9 / 5
1	28136	Российская Федерация, город Москва, внутригородская территория муниципального округ Нижегородский, улица Верхняя Хохловка, дом 17	77:04:0001015:1027	2477,70	2477,60	Многоквартирный дом		331642226,27	133850,84

II. Реестр помещений в здании

Нежилая часть

№	Кадастровый номер	Площадь	Кадастровая стоимость	Адрес	Номер помещения	Стоимость за кв.м.	Собственник
1	2	3	4	5	6	7	8
1	77:04:0001015:2190	6	149801,16	109052, Москва, Нижегородский, Хохловка Верхн., 17, I (г. Москва, ул. Верхняя Хохловка, д. 17, пом. I)	I	24966,86	

I. Характеристика здания

№ п/п (в реестре зданий)	УНОМ (БТИ)	Адрес здания (БТИ)	Кадастровый номер (паспорт ГКН)	Общая площадь, кв.м (ГКН)	Общая площадь, кв.м (БТИ)	Назначение (ГКН)	Кадастровая стоимость		
							Дата	Стоимость объекта	Стоимость за кв.м. (Кад. стоимость здания делится на площадь ГКН)
1	2	3	4	5	6	7	8	9	10 = 9 / 5
1	28136	Российская Федерация, город Москва, внутригородская территория муниципального округа Нижегородский, улица Верхняя Хохловка, дом 17	77:04:0001015:1027	2477,70	2477,60	Многоквартирный дом		331642226,27	133850,84

II. Реестр помещений в здании

Нежилая часть

№	Кадастровый номер	Площадь	Кадастровая стоимость	Адрес	Номер помещения	Стоимость за кв.м.	Собственник
1	2	3	4	5	6	7	8
1	77:04:0001015:2190	6	149801,16	109052, Москва, Нижегородский, Хохловка Верхн., 17, I (г. Москва, ул. Верхняя Хохловка, д. 17, пом. I)	I	24966,86	

I. Характеристика здания

№ п/п (в реестре зданий)	УНОМ (БТИ)	Адрес здания (БТИ)	Кадастровый номер (паспорт ГКН)	Общая площадь, кв.м (ГКН)	Общая площадь, кв.м (БТИ)	Назначение (ГКН)	Кадастровая стоимость		
							Дата	Стоимость объекта	Стоимость за кв.м. (Кад. стоимость здания делится на площадь ГКН)
1	2	3	4	5	6	7	8	9	10 = 9 / 5
1	28138	Российская Федерация, город Москва, внутригородская	77:04:0001015:1029	4084,10	4084,60	Многоквартирный дом		661178216,28	161890,80

II. Реестр помещений в здании

Нежилая часть

№	Кадастровый номер	Площадь	Кадастровая стоимость	Адрес	Номер помещения	Стоимость за кв.м.	Собственник
1	2	3	4	5	6	7	8
1	77:04:0001015:2190	6	149801,16	109052, Москва, Нижегородский, Хохловка Верхн., 17, I (г. Москва, ул. Верхняя Хохловка, д. 17, пом. I)	I	24966,86	

I. Характеристика здания

№ п/п (в реестре зданий)	УНОМ (БТИ)	Адрес здания (БТИ)	Кадастровый номер (паспорт ГКН)	Общая площадь, кв.м (ГКН)	Общая площадь, кв.м (БТИ)	Назначение (ГКН)	Кадастровая стоимость		
							Дата	Стоимость объекта	Стоимость за кв.м. (Кад. стоимость здания делится на площадь ГКН)
1	2	3	4	5	6	7	8	9	10 = 9 / 5
1	28136	Российская Федерация, город Москва, внутригородская территория муниципального округа Нижегородский, улица Верхняя Хохловка, дом 17	77:04:0001015:1027	2477,70	2477,60	Многоквартирный дом		331642226,27	133850,84

II. Реестр помещений в здании

Нежилая часть

№	Кадастровый номер	Площадь	Кадастровая стоимость	Адрес	Номер помещения	Стоимость за кв.м.	Собственник
1	2	3	4	5	6	7	8
1	77:04:0001015:2190	6	149801,16	109052, Москва, Нижегородский, Хохловка Верхн., 17, I (г. Москва, ул. Верхняя Хохловка, д. 17, пом. I)	I	24966,86	

I. Характеристика здания

№ п/п (в реестре зданий)	УНОМ (БТИ)	Адрес здания (БТИ)	Кадастровый номер (паспорт ГКН)	Общая площадь, кв.м (ГКН)	Общая площадь, кв.м (БТИ)	Назначение (ГКН)	Кадастровая стоимость		
							Дата	Стоимость объекта	Стоимость за кв.м. (Кад. стоимость здания делится на площадь ГКН)
1	2	3	4	5	6	7	8	9	10 = 9 / 5
1	28138	Российская Федерация, город Москва, внутригородская	77:04:0001015:1029	4084,10	4084,60	Многоквартирный дом		661178216,28	161890,80

№ п/п (в реестре зданий)	УНОМ (БТИ)	Адрес здания (БТИ)	Кадастровый номер (паспорт ГКН)	Общая площадь, кв.м (ГКН)	Общая площадь, кв.м (БТИ)	Назначение (ГКН)	Кадастровая стоимость		
							Дата	Стоимость объекта	Стоимость за кв.м. (Кад. стоимость здания делится на площадь ГКН)
1	2	3	4	5	6	7	8	9	10 = 9 / 5
		территория муниципального округ Нижегородский, улица Верхняя Хохловка, дом 33							

II. Реестр помещений в здании

Нежилая часть

№	Кадастровый номер	Площадь	Кадастровая стоимость	Адрес	Номер помещения	Стоимость за кв.м.	Собственник
1	2	3	4	5	6	7	8
1	77:04:0001015:2391	543,20	45240134,97	109052, Москва, Нижегородский, Хохловка Верхн., 33, I (г. Москва, ул. Верхняя Хохловка, д. 33, пом. I)	I	83284,49	
2	77:04:0001015:2392	92,10	7670501,53	109052, Москва, Нижегородский, Хохловка Верхн., 33, I (г. Москва, ул. Верхняя Хохловка, д. 33, пом. I)	I	83284,49	
3	77:04:0001015:2393	71,70	5971497,93	109052, Москва, Нижегородский, Хохловка Верхн., 33, I (г. Москва, ул. Верхняя Хохловка, д. 33, пом. I)	I	83284,49	

I. Характеристика здания

№ п/п (в реестре зданий)	УНОМ (БТИ)	Адрес здания (БТИ)	Кадастровый номер (паспорт ГКН)	Общая площадь, кв.м (ГКН)	Общая площадь, кв.м (БТИ)	Назначение (ГКН)	Кадастровая стоимость		
							Дата	Стоимость объекта	Стоимость за кв.м. (Кад. стоимость здания делится на площадь ГКН)
1	2	3	4	5	6	7	8	9	10 = 9 / 5
1	28968	Российская Федерация, город Москва, внутригородская территория муниципального округ Нижегородский, Чистопольская улица, дом 3, корпус 1	77:04:0002002:1095	786,70	786,70	Многоквартирный дом		103549717,91	131625,42

II. Реестр помещений в здании

Нежилая часть

№	Кадастровый номер	Площадь	Кадастровая стоимость	Адрес	Номер помещения	Стоимость за кв.м.	Собственник
1	2	3	4	5	6	7	8
1	77:04:0002002:6382	71,50	5042684,08	109202, Москва, Нижегородский, Чистопольская, 3, 1, I (Москва, Нижегородский, ул. Чистопольская, д. 3, корп. 1, пом. I)	I	70527,05	
2	77:04:0002002:6383	72,40	5106158,42	109202, Москва, Нижегородский, Чистопольская, 3, 1, II (Москва, Нижегородский, ул. Чистопольская, д. 3, корп. 1, пом. II)	II	70527,05	

I. Характеристика здания

№ п/п (в реестре зданий)	УНОМ (БТИ)	Адрес здания (БТИ)	Кадастровый номер (паспорт ГКН)	Общая площадь, кв.м (ГКН)	Общая площадь, кв.м (БТИ)	Назначение (ГКН)	Кадастровая стоимость		
							Дата	Стоимость объекта	Стоимость за кв.м. (Кад. стоимость здания делится на площадь ГКН)
1	2	3	4	5	6	7	8	9	10 = 9 / 5
1	28969	Российская Федерация, город Москва, внутригородская территория муниципального округа Нижегородский, Чистопольская улица, дом 3, корпус 2	77:04:0002002:1096	793,70	793,70	Многоквартирный дом		104805338,80	132046,54

II. Реестр помещений в здании

Нежилая часть

№	Кадастровый номер	Площадь	Кадастровая стоимость	Адрес	Номер помещения	Стоимость за кв.м.	Собственник
1	2	3	4	5	6	7	8
1	77:04:0002002:6392	69,90	4929840,80	109202, Москва, Нижегородский, Чистопольская, 3, 2, 9 (Москва, Нижегородский, ул. Чистопольская, д. 3, корп. 2, пом. 9)	9	70527,05	
2	77:04:0002002:6393	69,50	4901629,98	109202, Москва, Нижегородский, Чистопольская, 3, 2, 10 (Москва, Нижегородский, ул. Чистопольская, д. 3, корп. 2, пом. 10)	10	70527,05	

I. Характеристика здания

№ п/п (в реестре зданий)	УНОМ (БТИ)	Адрес здания (БТИ)	Кадастровый номер (паспорт ГКН)	Общая площадь, кв.м (ГКН)	Общая площадь, кв.м (БТИ)	Назначение (ГКН)	Кадастровая стоимость		
							Дата	Стоимость объекта	Стоимость за кв.м. (Кад. стоимость здания делится на площадь ГКН)
1	2	3	4	5	6	7	8	9	10 = 9 / 5
1	28972	Российская Федерация, город Москва, внутригородская территория муниципального округ Нижегородский, Чистопольская улица, дом 5, корпус 2	77:04:0002002:1099	775	775,90	Многоквартирный дом		91087245,75	117531,93

II. Реестр помещений в здании

Нежилая часть

№	Кадастровый номер	Площадь	Кадастровая стоимость	Адрес	Номер помещения	Стоимость за кв.м.	Собственник
1	2	3	4	5	6	7	8
1	77:04:0002002:6450	65,30	4605416,37	109202, Москва, Нижегородский, Чистопольская, 5, 2, I (Москва, Нижегородский, ул. Чистопольская, д. 5, корп. 2, пом. I)	I	70527,05	
2	77:04:0002002:6451	66,40	4682996,12	109202, Москва, Нижегородский, Чистопольская, 5, 2, II (Москва, Нижегородский, ул. Чистопольская, д. 5, корп. 2, пом. II)	II	70527,05	

I. Характеристика здания

№ п/п (в реестре зданий)	УНОМ (БТИ)	Адрес здания (БТИ)	Кадастровый номер (паспорт ГКН)	Общая площадь, кв.м (ГКН)	Общая площадь, кв.м (БТИ)	Назначение (ГКН)	Кадастровая стоимость		
							Дата	Стоимость объекта	Стоимость за кв.м. (Кад. стоимость здания делится на площадь ГКН)
1	2	3	4	5	6	7	8	9	10 = 9 / 5
1	12257	Российская Федерация, город Москва, внутригородская территория муниципального округ Печатники,	77:04:0003014:1016	2567,70	2567,70	Многоквартирный дом		342342839,21	133326,65

№ п/п (в реестре зданий)	УНОМ (БТИ)	Адрес здания (БТИ)	Кадастровый номер (паспорт ГКН)	Общая площадь, кв.м (ГКН)	Общая площадь, кв.м (БТИ)	Назначение (ГКН)	Кадастровая стоимость		
							Дата	Стоимость объекта	Стоимость за кв.м. (Кад. стоимость здания делится на площадь ГКН)
1	2	3	4	5	6	7	8	9	10 = 9 / 5
		1-я Курьяновская улица, дом 34А							

II. Реестр помещений в здании

Нежилая часть

№	Кадастровый номер	Площадь	Кадастровая стоимость	Адрес	Номер помещения	Стоимость за кв.м.	Собственник
1	2	3	4	5	6	7	8
1	77:04:0003014:1264	27,30	1180776,60	109235, Москва, Печатники, Курьяновская 1-я, 34а, I (Москва, Печатники, ул. Курьяновская 1-я, д. 34а, пом. I)	I	43251,89	

I. Характеристика здания

№ п/п (в реестре зданий)	УНОМ (БТИ)	Адрес здания (БТИ)	Кадастровый номер (паспорт ГКН)	Общая площадь, кв.м (ГКН)	Общая площадь, кв.м (БТИ)	Назначение (ГКН)	Кадастровая стоимость		
							Дата	Стоимость объекта	Стоимость за кв.м. (Кад. стоимость здания делится на площадь ГКН)
1	2	3	4	5	6	7	8	9	10 = 9 / 5
1	12236	Российская Федерация, город Москва, внутригородская территория муниципального округ Печатники, 1-я Курьяновская улица, дом 6А	77:04:0003013:1059	2037,40	2037,60	Многоквартирный дом		228470307,56	112138,17

II. Реестр помещений в здании

Нежилая часть

№	Кадастровый номер	Площадь	Кадастровая стоимость	Адрес	Номер помещения	Стоимость за кв.м.	Собственник
1	2	3	4	5	6	7	8
1	77:04:0003013:2808	36,80	1665400,93	109235, Москва, Печатники, Курьяновская 1-я, 6а, I (Москва, Печатники, ул. Курьяновская 1-я, д. 6а, пом. I)	I	45255,46	

I. Характеристика здания

№ п/п (в реестре зданий)	УНОМ (БТИ)	Адрес здания (БТИ)	Кадастровый номер (паспорт ГКН)	Общая площадь, кв.м (ГКН)	Общая площадь, кв.м (БТИ)	Назначение (ГКН)	Кадастровая стоимость		
							Дата	Стоимость объекта	Стоимость за кв.м. (Кад. стоимость здания делится на площадь ГКН)
1	2	3	4	5	6	7	8	9	10 = 9 / 5
1	12235	Российская Федерация, город Москва, внутригородская территория муниципального округа Печатники, 1-я Курьяновская улица, дом 6Б	77:04:0003013:1058	2087,80	2087,40	Многоквартирный дом		279508985,18	133877,28

II. Реестр помещений в здании

Нежилая часть

№	Кадастровый номер	Площадь	Кадастровая стоимость	Адрес	Номер помещения	Стоимость за кв.м.	Собственник
1	2	3	4	5	6	7	8
1	77:04:0003013:2759	86,70	3923648,38	109235, Москва, Печатники, Курьяновская 1-я, 6б, I (Москва, Печатники, ул. Курьяновская 1-я, д. 6б, пом. I)	I	45255,46	

I. Характеристика здания

№ п/п (в реестре зданий)	УНОМ (БТИ)	Адрес здания (БТИ)	Кадастровый номер (паспорт ГКН)	Общая площадь, кв.м (ГКН)	Общая площадь, кв.м (БТИ)	Назначение (ГКН)	Кадастровая стоимость		
							Дата	Стоимость объекта	Стоимость за кв.м. (Кад. стоимость здания делится на площадь ГКН)
1	2	3	4	5	6	7	8	9	10 = 9 / 5
1	29786	Российская Федерация, город Москва, внутригородская территория муниципального округа Печатники, Шоссейная улица, дом 70, корпус 1	77:04:0003009:1025	1554,40	1554,40	Многоквартирный дом		163438491,62	105145,71

II. Реестр помещений в здании

Нежилая часть

№	Кадастровый номер	Площадь	Кадастровая стоимость	Адрес	Номер помещения	Стоимость за кв.м.	Собственник
1	2	3	4	5	6	7	8
1	77:04:0003009:4532	168,30	9204119,99	109383, Москва, Печатники, Шоссейная, 70, 1, I (Москва, Печатники, ул. Шоссейная, д. 70, корп. 1, пом. I)	I	54688,77	

I. Характеристика здания

№ п/п (в реестре зданий)	УНОМ (БТИ)	Адрес здания (БТИ)	Кадастровый номер (паспорт ГКН)	Общая площадь, кв.м (ГКН)	Общая площадь, кв.м (БТИ)	Назначение (ГКН)	Кадастровая стоимость		
							Дата	Стоимость объекта	Стоимость за кв.м. (Кад. стоимость здания делится на площадь ГКН)
1	2	3	4	5	6	7	8	9	10 = 9 / 5
1	29790	Российская Федерация, город Москва, внутригородская территория муниципального округа Печатники, Шоссейная улица, дом 78	77:04:0003009:1029	2633	2633	Многоквартирный дом		371541445,15	141109,55

II. Реестр помещений в здании

Нежилая часть

№	Кадастровый номер	Площадь	Кадастровая стоимость	Адрес	Номер помещения	Стоимость за кв.м.	Собственник
1	2	3	4	5	6	7	8
1	77:04:0003009:5039	342,20	18714497,09	109383, Москва, Печатники, Шоссейная, 78, I (Москва, Печатники, ул. Шоссейная, д. 78, пом. I)	I	54688,77	
2	77:04:0003009:5040	10,60	579700,96	109383, Москва, Печатники, Шоссейная, 78, I (Москва, Печатники, ул. Шоссейная, д. 78, пом. I)	I	54688,77	
3	77:04:0003009:5522	342,20	15415528,26	Москва, ул. шоссейная, Дом 78, Квартира подвал - Помещение I (г. Москва, ул.Шоссейная, д.78)	Квартира подвал - Помещение I	45048,30	
4	77:04:0003009:5538	76,30	4172753,15	109383, Москва, Шоссейная улица, 78 (Москва, ул. Шоссейная улица, д. 78)		54688,77	
5	77:04:0003009:5539	29,70	1624256,47	109383, Москва, Шоссейная улица, 78 (Москва, ул. Шоссейная улица, д. 78)		54688,77	
6	77:04:0003009:5540	4,20	229692,83	109383, Москва, Шоссейная улица, 78 (Москва,		54688,77	

№	Кадастровый номер	Площадь	Кадастровая стоимость	Адрес	Номер помещения	Стоимость за кв.м.	Собственник
1	2	3	4	5	6	7	8
				ул. Шоссейная улица, д. 78)			
7	77:04:0003009:5542	59,20	3237575,18	109383, Москва, Шоссейная улица, 78 (Москва, ул. Шоссейная улица, д. 78)		54688,77	
8	77:04:0003009:5543	24,50	1339874,87	109383, Москва, Шоссейная улица, 78 (Москва, ул. Шоссейная улица, д. 78)		54688,77	
9	77:04:0003009:5544	49,20	2690687,48	109383, Москва, Шоссейная улица, 78 (Москва, ул. Шоссейная улица, д. 78)		54688,77	

I. Характеристика здания

№ п/п (в реестре зданий)	УНОМ (БТИ)	Адрес здания (БТИ)	Кадастровый номер (паспорт ГКН)	Общая площадь, кв.м (ГКН)	Общая площадь, кв.м (БТИ)	Назначение (ГКН)	Кадастровая стоимость		
							Дата	Стоимость объекта	Стоимость за кв.м. (Кад. стоимость здания делится на площадь ГКН)
1	2	3	4	5	6	7	8	9	10 = 9 / 5
1	8072	Российская Федерация, город Москва, внутригородская территория муниципального округа Рязанский, Зарайская улица, дом 58, корпус 1	77:04:0002007:1048	844,70	844,40	Многоквартирный дом		107721271,33	127526,07

II. Реестр помещений в здании

Нежилая часть

№	Кадастровый номер	Площадь	Кадастровая стоимость	Адрес	Номер помещения	Стоимость за кв.м.	Собственник
1	2	3	4	5	6	7	8
1	77:04:0002002:7951	280,90	17343305,33	109428, Москва, муниципальный округ Рязанский, Зарайская, 58, 1, 2П (Российская Федерация, город Москва, вн.тер.г. муниципальный округ Рязанский, улица Зарайская, дом 58, корпус 1, Помещение 2П)	2П	61741,92	
2	77:04:0002007:3639	93,60	5779043,71	109428, Москва, Рязанский, Зарайская, 58, 1, I (Москва, Рязанский, ул. Зарайская, д. 58, корп. 1, пом. I)	I	61741,92	
3	77:04:0002007:3640	61,10	3772431,31	109428, Москва, Рязанский, Зарайская, 58, 1, II (Москва, Рязанский, ул. Зарайская, д. 58,	II	61741,92	

№	Кадастровый номер	Площадь	Кадастровая стоимость	Адрес	Номер помещения	Стоимость за кв.м.	Собственник
1	2	3	4	5	6	7	8
				корп. 1, пом. II)			
4	77:04:0002007:3641	62,20	3840347,42	109428, Москва, Рязанский, Зарайская, 58, 1, III (Москва, Рязанский, ул. Зарайская, д. 58, корп. 1, пом. III)	III	61741,92	
5	77:04:0002007:3642	64	3951482,88	109428, Москва, Рязанский, Зарайская, 58, 1, IV (Москва, Рязанский, ул. Зарайская, д. 58, корп. 1, пом. IV)	IV	61741,92	

I. Характеристика здания

№ п/п (в реестре зданий)	УНОМ (БТИ)	Адрес здания (БТИ)	Кадастровый номер (паспорт ГКН)	Общая площадь, кв.м (ГКН)	Общая площадь, кв.м (БТИ)	Назначение (ГКН)	Кадастровая стоимость		
							Дата	Стоимость объекта	Стоимость за кв.м. (Кад. стоимость здания делится на площадь ГКН)
1	2	3	4	5	6	7	8	9	10 = 9 / 5
1	8074	Российская Федерация, город Москва, внутригородская территория муниципального округа Рязанский, Зарайская улица, дом 60	77:04:0002007:1050	1507,50	1507,50	Многоквартирный дом		230230088,33	152723,11

II. Реестр помещений в здании

Нежилая часть

№	Кадастровый номер	Площадь	Кадастровая стоимость	Адрес	Номер помещения	Стоимость за кв.м.	Собственник
1	2	3	4	5	6	7	8
1	77:04:0002007:3753	55,10	3401979,79	109428, Москва, Рязанский, Зарайская, 60, I (Москва, Рязанский, ул. Зарайская, д. 60, пом. I)	I	61741,92	
2	77:04:0002007:3755	43,10	2661076,75	109428, Москва, Рязанский, Зарайская, 60, III (Москва, Рязанский, ул. Зарайская, д. 60, пом. III)	III	61741,92	
3	77:04:0002007:3756	86,20	5322153,50	109428, Москва, Рязанский, Зарайская, 60, IV (Москва, Рязанский, ул. Зарайская, д. 60, пом. IV)	IV	61741,92	
4	77:04:0002007:3757	55,90	3451373,33	109428, Москва, Рязанский, Зарайская, 60, V (Москва, Рязанский, ул. Зарайская, д. 60, пом. V)	V	61741,92	
5	77:04:0002007:3758	50,90	3142663,73	109428, Москва, Рязанский, Зарайская, 60, VI (Москва,	VI	61741,92	

№	Кадастровый номер	Площадь	Кадастровая стоимость	Адрес	Номер помещения	Стоимость за кв.м.	Собственник
1	2	3	4	5	6	7	8
				Рязанский, ул. Зарайская, д. 60, пом. VI)			

I. Характеристика здания

№ п/п (в реестре зданий)	УНОМ (БТИ)	Адрес здания (БТИ)	Кадастровый номер (паспорт ГКН)	Общая площадь, кв.м (ГКН)	Общая площадь, кв.м (БТИ)	Назначение (ГКН)	Кадастровая стоимость		
							Дата	Стоимость объекта	Стоимость за кв.м. (Кад. стоимость здания делится на площадь ГКН)
1	2	3	4	5	6	7	8	9	10 = 9 / 5
1	8272	Российская Федерация, город Москва, внутригородская территория муниципального округа Рязанский, Зеленодольская улица, дом 6	77:04:0002013:1017	3984,60	3984,60	Нежилое		228430423,87	57328,32

II. Реестр помещений в здании

Нежилая часть

№	Кадастровый номер	Площадь	Кадастровая стоимость	Адрес	Номер помещения	Стоимость за кв.м.	Собственник
1	2	3	4	5	6	7	8
1	77:04:0002013:1214	385	25946974,90	109377, Москва, Рязанский, Зеленодольская, 6, II (Москва, Рязанский, ул. Зеленодольская, д. 6, пом. II)	II	67394,74	
2	77:04:0002013:1215	265,30	17879824,52	109377, Москва, Рязанский, Зеленодольская, 6, III (Москва, Рязанский, ул. Зеленодольская, д. 6, пом. III)	III	67394,74	
3	77:04:0002013:1216	632,90	42654130,95	109377, Москва, Рязанский, Зеленодольская, 6, I (Москва, Рязанский, ул. Зеленодольская, д. 6, пом. I)	I	67394,74	

I. Характеристика здания

№ п/п (в реестре зданий)	УНОМ (БТИ)	Адрес здания (БТИ)	Кадастровый номер (паспорт ГКН)	Общая площадь, кв.м (ГКН)	Общая площадь, кв.м (БТИ)	Назначение (ГКН)	Кадастровая стоимость		
							Дата	Стоимость объекта	Стоимость за кв.м. (Кад. стоимость здания делится на площадь ГКН)
1	2	3	4	5	6	7	8	9	10 = 9 / 5
1	8272	Российская Федерация, город Москва, внутригородская территория муниципального округа Рязанский, Зеленодольская улица, дом 6	77:04:0002013:1017	3984,60	3984,60	Нежилое		228430423,87	57328,32

II. Реестр помещений в здании

Нежилая часть

№	Кадастровый номер	Площадь	Кадастровая стоимость	Адрес	Номер помещения	Стоимость за кв.м.	Собственник
1	2	3	4	5	6	7	8
1	77:04:0002013:1214	385	25946974,90	109377, Москва, Рязанский, Зеленодольская, 6, II (Москва, Рязанский, ул. Зеленодольская, д. 6, пом. II)	II	67394,74	
2	77:04:0002013:1215	265,30	17879824,52	109377, Москва, Рязанский, Зеленодольская, 6, III (Москва, Рязанский, ул. Зеленодольская, д. 6, пом. III)	III	67394,74	
3	77:04:0002013:1216	632,90	42654130,95	109377, Москва, Рязанский, Зеленодольская, 6, I (Москва, Рязанский, ул. Зеленодольская, д. 6, пом. I)	I	67394,74	

I. Характеристика здания

№ п/п (в реестре зданий)	УНОМ (БТИ)	Адрес здания (БТИ)	Кадастровый номер (паспорт ГКН)	Общая площадь, кв.м (ГКН)	Общая площадь, кв.м (БТИ)	Назначение (ГКН)	Кадастровая стоимость		
							Дата	Стоимость объекта	Стоимость за кв.м. (Кад. стоимость здания делится на площадь ГКН)
1	2	3	4	5	6	7	8	9	10 = 9 / 5
1	8877	Российская Федерация, город Москва, внутригородская территория муниципального	77:04:0002007:1035	1273,50	1273,50	Многоквартирный дом		194265675,45	152544,70

№ п/п (в реестре зданий)	УНОМ (БТИ)	Адрес здания (БТИ)	Кадастровый номер (паспорт ГКН)	Общая площадь, кв.м (ГКН)	Общая площадь, кв.м (БТИ)	Назначение (ГКН)	Кадастровая стоимость		
							Дата	Стоимость объекта	Стоимость за кв.м. (Кад. стоимость здания делится на площадь ГКН)
1	2	3	4	5	6	7	8	9	10 = 9 / 5
		округ Рязанский, 2-й Институтский проезд, дом 3							

II. Реестр помещений в здании

Нежилая часть

№	Кадастровый номер	Площадь	Кадастровая стоимость	Адрес	Номер помещения	Стоимость за кв.м.	Собственник
1	2	3	4	5	6	7	8
1	77:04:0002007:2710	333,40	20584756,13	109428, Москва, Рязанский, Институтский 2-й, 3, I (Москва, Рязанский, проезд. Институтский 2-й, д. 3, пом. I)	I	61741,92	

I. Характеристика здания

№ п/п (в реестре зданий)	УНОМ (БТИ)	Адрес здания (БТИ)	Кадастровый номер (паспорт ГКН)	Общая площадь, кв.м (ГКН)	Общая площадь, кв.м (БТИ)	Назначение (ГКН)	Кадастровая стоимость		
							Дата	Стоимость объекта	Стоимость за кв.м. (Кад. стоимость здания делится на площадь ГКН)
1	2	3	4	5	6	7	8	9	10 = 9 / 5
1	14660	Российская Федерация, город Москва, внутригородская территория муниципального округа Рязанский, улица Михайлова, дом 10	77:04:0002007:1066	3430	3430	Многоквартирный дом		434984813,90	126817,73

II. Реестр помещений в здании

Нежилая часть

№	Кадастровый номер	Площадь	Кадастровая стоимость	Адрес	Номер помещения	Стоимость за кв.м.	Собственник
1	2	3	4	5	6	7	8
1	77:04:0002007:5035	19,80	1222490,02	109428, Москва, Рязанский, Михайлова, 10, I (Москва, Рязанский, ул. Михайлова, д. 10, пом. I)	I	61741,92	

I. Характеристика здания

№ п/п (в реестре зданий)	УНОМ (БТИ)	Адрес здания (БТИ)	Кадастровый номер (паспорт ГКН)	Общая площадь, кв.м (ГКН)	Общая площадь, кв.м (БТИ)	Назначение (ГКН)	Кадастровая стоимость		
							Дата	Стоимость объекта	Стоимость за кв.м. (Кад. стоимость здания делится на площадь ГКН)
1	2	3	4	5	6	7	8	9	10 = 9 / 5
1	14662	Российская Федерация, город Москва, внутригородская территория муниципального округа Рязанский, улица Михайлова, дом 12, корпус 1	77:04:0002007:1067	3377,60	3377,60	Многоквартирный дом		527766786,67	156254,97

II. Реестр помещений в здании

Нежилая часть

№	Кадастровый номер	Площадь	Кадастровая стоимость	Адрес	Номер помещения	Стоимость за кв.м.	Собственник
1	2	3	4	5	6	7	8
1	77:04:0002007:5113	25,60	1580593,15	109428, Москва, Рязанский, Михайлова, 12, 1, I (Москва, Рязанский, ул. Михайлова, д. 12, корп. 1, пом. I)	I	61741,92	
2	77:04:0002007:5114	142,70	8810571,98	109428, Москва, Рязанский, Михайлова, 12, 1, I (Москва, Рязанский, ул. Михайлова, д. 12, корп. 1, пом. I)	I	61741,92	

I. Характеристика здания

№ п/п (в реестре зданий)	УНОМ (БТИ)	Адрес здания (БТИ)	Кадастровый номер (паспорт ГКН)	Общая площадь, кв.м (ГКН)	Общая площадь, кв.м (БТИ)	Назначение (ГКН)	Кадастровая стоимость		
							Дата	Стоимость объекта	Стоимость за кв.м. (Кад. стоимость здания делится на площадь ГКН)
1	2	3	4	5	6	7	8	9	10 = 9 / 5
1	14672	Российская Федерация, город Москва, внутригородская территория муниципального округа Рязанский, улица Михайлова, дом 20, корпус 1	77:04:0002007:1076	6320,10	6321,70	Многоквартирный дом		981454649,10	155291

II. Реестр помещений в здании

Нежилая часть

№	Кадастровый номер	Площадь	Кадастровая стоимость	Адрес	Номер помещения	Стоимость за кв.м.	Собственник
1	2	3	4	5	6	7	8
1	77:04:0002007:5665	822,10	58744594,18	109428, Москва, Рязанский, Михайлова, 20, 1, I (Москва, Рязанский, ул. Михайлова, д. 20, корп. 1, пом. I)	I	71456,75	
2	77:04:0002007:5666	63,80	3892136,23	109428, Москва, Рязанский, Михайлова, 20, 1, II (Москва, Рязанский, ул. Михайлова, д. 20, корп. 1, пом. II)	II	61005,27	
3	77:04:0002007:5669	118,80	7247426,08	109428, Москва, Рязанский, Михайлова, 20, 1, III (Москва, Рязанский, ул. Михайлова, д. 20, корп. 1, пом. III)	III	61005,27	

I. Характеристика здания

№ п/п (в реестре зданий)	УНОМ (БТИ)	Адрес здания (БТИ)	Кадастровый номер (паспорт ГКН)	Общая площадь, кв.м (ГКН)	Общая площадь, кв.м (БТИ)	Назначение (ГКН)	Кадастровая стоимость		
							Дата	Стоимость объекта	Стоимость за кв.м. (Кад. стоимость здания делится на площадь ГКН)
1	2	3	4	5	6	7	8	9	10 = 9 / 5
1	14673	Российская Федерация, город Москва, внутригородская территория муниципального округа Рязанский, улица Михайлова, дом 21	77:04:0002007:1077	3410,20	3410,40	Многоквартирный дом		532177601,53	156054,66

II. Реестр помещений в здании

Нежилая часть

№	Кадастровый номер	Площадь	Кадастровая стоимость	Адрес	Номер помещения	Стоимость за кв.м.	Собственник
1	2	3	4	5	6	7	8
1	77:04:0002007:5754	25,70	1586767,34	109428, Москва, Рязанский, Михайлова, 21, I (Москва, Рязанский, ул. Михайлова, д. 21, пом. I)	I	61741,92	

I. Характеристика здания

№ п/п (в реестре зданий)	УНОМ (БТИ)	Адрес здания (БТИ)	Кадастровый номер (паспорт ГКН)	Общая площадь, кв.м (ГКН)	Общая площадь, кв.м (БТИ)	Назначение (ГКН)	Кадастровая стоимость		
							Дата	Стоимость объекта	Стоимость за кв.м. (Кад. стоимость здания делится на площадь ГКН)
1	2	3	4	5	6	7	8	9	10 = 9 / 5
1	14677	Российская Федерация, город Москва, внутригородская территория муниципального округа Рязанский, улица Михайлова, дом 23	77:04:0002007:1080	3529	3529	Многоквартирный дом		549872793,63	155815,47

II. Реестр помещений в здании

Нежилая часть

№	Кадастровый номер	Площадь	Кадастровая стоимость	Адрес	Номер помещения	Стоимость за кв.м.	Собственник
1	2	3	4	5	6	7	8
1	77:04:0002007:5913	135,70	8378378,54	109428, Москва, Рязанский, Михайлова, 23, II (Москва, Рязанский, ул. Михайлова, д. 23, пом. II)	II	61741,92	
2	77:04:0002007:5914	6,50	401322,48	109428, Москва, Рязанский, Михайлова, 23, III (Москва, Рязанский, ул. Михайлова, д. 23, пом. III)	III	61741,92	

I. Характеристика здания

№ п/п (в реестре зданий)	УНОМ (БТИ)	Адрес здания (БТИ)	Кадастровый номер (паспорт ГКН)	Общая площадь, кв.м (ГКН)	Общая площадь, кв.м (БТИ)	Назначение (ГКН)	Кадастровая стоимость		
							Дата	Стоимость объекта	Стоимость за кв.м. (Кад. стоимость здания делится на площадь ГКН)
1	2	3	4	5	6	7	8	9	10 = 9 / 5
1	14680	Российская Федерация, город Москва, внутригородская территория муниципального округа Рязанский, улица Михайлова, дом 27	77:04:0002007:1083	3395,70	3395,90	Многоквартирный дом		526743666,60	155120,79

II. Реестр помещений в здании

Нежилая часть

№	Кадастровый номер	Площадь	Кадастровая стоимость	Адрес	Номер помещения	Стоимость за кв.м.	Собственник
1	2	3	4	5	6	7	8
1	77:04:0002007:6125	17,70	1092831,98	109428, Москва, Рязанский, Михайлова, 27, I (Москва, Рязанский, ул. Михайлова, д. 27, пом. I)	I	61741,92	

I. Характеристика здания

№ п/п (в реестре зданий)	УНОМ (БТИ)	Адрес здания (БТИ)	Кадастровый номер (паспорт ГКН)	Общая площадь, кв.м (ГКН)	Общая площадь, кв.м (БТИ)	Назначение (ГКН)	Кадастровая стоимость		
							Дата	Стоимость объекта	Стоимость за кв.м. (Кад. стоимость здания делится на площадь ГКН)
1	2	3	4	5	6	7	8	9	10 = 9 / 5
1	14689	Российская Федерация, город Москва, внутригородская территория муниципального округа Рязанский, улица Михайлова, дом 37	77:04:0002007:1092	1674,60	1674,60	Многоквартирный дом		254709339,36	152101,60

II. Реестр помещений в здании

Нежилая часть

№	Кадастровый номер	Площадь	Кадастровая стоимость	Адрес	Номер помещения	Стоимость за кв.м.	Собственник
1	2	3	4	5	6	7	8
1	77:04:0002007:6995	94,30	5822263,06	109428, Москва, Рязанский, Михайлова, 37, II (Москва, Рязанский, ул. Михайлова, д. 37, пом. II)	II	61741,92	
2	77:04:0002007:6996	17,80	1099006,18	109428, Москва, Рязанский, Михайлова, 37, I (Москва, Рязанский, ул. Михайлова, д. 37, пом. I)	I	61741,92	

I. Характеристика здания

№ п/п (в реестре зданий)	УНОМ (БТИ)	Адрес здания (БТИ)	Кадастровый номер (паспорт ГКН)	Общая площадь, кв.м (ГКН)	Общая площадь, кв.м (БТИ)	Назначение (ГКН)	Кадастровая стоимость		
							Дата	Стоимость объекта	Стоимость за кв.м. (Кад. стоимость здания делится на площадь ГКН)
1	2	3	4	5	6	7	8	9	10 = 9 / 5
1	14699	Российская Федерация, город Москва, внутригородская территория муниципального округа Рязанский, улица Михайлова, дом 51/1	77:04:0002007:1102	2519,30	2519,30	Многоквартирный дом		387016302	153620,57

II. Реестр помещений в здании

Нежилая часть

№	Кадастровый номер	Площадь	Кадастровая стоимость	Адрес	Номер помещения	Стоимость за кв.м.	Собственник
1	2	3	4	5	6	7	8
1	77:04:0002007:7735	46,50	2870999,28	109456, Москва, Рязанский, Михайлова, 51/1, I (Москва, Рязанский, ул. Михайлова, д. 51/1, пом. I)	I	61741,92	

I. Характеристика здания

№ п/п (в реестре зданий)	УНОМ (БТИ)	Адрес здания (БТИ)	Кадастровый номер (паспорт ГКН)	Общая площадь, кв.м (ГКН)	Общая площадь, кв.м (БТИ)	Назначение (ГКН)	Кадастровая стоимость		
							Дата	Стоимость объекта	Стоимость за кв.м. (Кад. стоимость здания делится на площадь ГКН)
1	2	3	4	5	6	7	8	9	10 = 9 / 5
1	22376	Российская Федерация, город Москва, внутригородская территория муниципального округа Рязанский, Рязанский проспект, дом 47, корпус 2	77:04:0002007:1112	3638,80	3638,80	Многоквартирный дом		460251070,84	126484,30

II. Реестр помещений в здании

Нежилая часть

№	Кадастровый номер	Площадь	Кадастровая стоимость	Адрес	Номер помещения	Стоимость за кв.м.	Собственник
1	2	3	4	5	6	7	8
1	77:04:0002007:8480	27,60	1704076,99	109428, Москва, Рязанский, Рязанский, 47, 2, I (Москва, Рязанский, пр-кт. Рязанский, д. 47, корп. 2, пом. I)	I	61741,92	
2	77:04:0002007:8481	260,50	12357890,76	109428, Москва, Рязанский, Рязанский, 47, 2, II (Москва, Рязанский, пр-кт. Рязанский, д. 47, корп. 2, пом. II)	II	47439,12	

I. Характеристика здания

№ п/п (в реестре зданий)	УНОМ (БТИ)	Адрес здания (БТИ)	Кадастровый номер (паспорт ГКН)	Общая площадь, кв.м (ГКН)	Общая площадь, кв.м (БТИ)	Назначение (ГКН)	Кадастровая стоимость		
							Дата	Стоимость объекта	Стоимость за кв.м. (Кад. стоимость здания делится на площадь ГКН)
1	2	3	4	5	6	7	8	9	10 = 9 / 5
1	22374	Российская Федерация, город Москва, внутригородская территория муниципального округа Рязанский, Рязанский проспект, дом 47, корпус 3	77:04:0002007:1110	3377	3377	Многоквартирный дом		426535665,93	126306,09

II. Реестр помещений в здании

Нежилая часть

№	Кадастровый номер	Площадь	Кадастровая стоимость	Адрес	Номер помещения	Стоимость за кв.м.	Собственник
1	2	3	4	5	6	7	8
1	77:04:0002007:8356	28,10	1734947,95	109428, Москва, Рязанский, Рязанский, 47, 3, I (Москва, Рязанский, пр-кт. Рязанский, д. 47, корп. 3, пом. I)	I	61741,92	

I. Характеристика здания

№ п/п (в реестре зданий)	УНОМ (БТИ)	Адрес здания (БТИ)	Кадастровый номер (паспорт ГКН)	Общая площадь, кв.м (ГКН)	Общая площадь, кв.м (БТИ)	Назначение (ГКН)	Кадастровая стоимость		
							Дата	Стоимость объекта	Стоимость за кв.м. (Кад. стоимость здания делится на площадь ГКН)
1	2	3	4	5	6	7	8	9	10 = 9 / 5
1	20407	Российская Федерация, город Москва, внутригородская территория муниципального округа Рязанский, улица Фёдора Полетаева, дом 5, корпус 3	77:04:0002014:1048	3514,80	3514,50	Многоквартирный дом		486888829,88	138525,33

II. Реестр помещений в здании

Нежилая часть

№	Кадастровый номер	Площадь	Кадастровая стоимость	Адрес	Номер помещения	Стоимость за кв.м.	Собственник
1	2	3	4	5	6	7	8
1	77:04:0002014:7330	6,60	345378,66	109457, Москва, Рязанский, Фёдора Полетаева, 5, 3, I (Москва, Рязанский, ул. Фёдора Полетаева, д. 5, корп. 3, пом. I)	I	52330,10	

I. Характеристика здания

№ п/п (в реестре зданий)	УНОМ (БТИ)	Адрес здания (БТИ)	Кадастровый номер (паспорт ГКН)	Общая площадь, кв.м (ГКН)	Общая площадь, кв.м (БТИ)	Назначение (ГКН)	Кадастровая стоимость		
							Дата	Стоимость объекта	Стоимость за кв.м. (Кад. стоимость здания делится на площадь ГКН)
1	2	3	4	5	6	7	8	9	10 = 9 / 5
1	20408	Российская Федерация, город Москва, внутригородская территория муниципального округа Рязанский, улица Фёдора Полетаева, дом 5, корпус 4	77:04:0002014:1049	3556,40	3555,40	Многоквартирный дом		493560428,32	138780,91

II. Реестр помещений в здании

Нежилая часть

№	Кадастровый номер	Площадь	Кадастровая стоимость	Адрес	Номер помещения	Стоимость за кв.м.	Собственник
1	2	3	4	5	6	7	8
1	77:04:0002014:7411	11,20	586097,12	109457, Москва, Рязанский, Фёдора Полетаева, 5, 4, I (Москва, Рязанский, ул. Фёдора Полетаева, д. 5, корп. 4, пом. I)	I	52330,10	

I. Характеристика здания

№ п/п (в реестре зданий)	УНОМ (БТИ)	Адрес здания (БТИ)	Кадастровый номер (паспорт ГКН)	Общая площадь, кв.м (ГКН)	Общая площадь, кв.м (БТИ)	Назначение (ГКН)	Кадастровая стоимость		
							Дата	Стоимость объекта	Стоимость за кв.м. (Кад. стоимость здания делится на площадь ГКН)
1	2	3	4	5	6	7	8	9	10 = 9 / 5
1	29284	Российская Федерация, город Москва, внутригородская территория муниципального округа Рязанский, Шатурская улица, дом 49, корпус 1	77:04:0002007:1152	3410	3410,40	Многоквартирный дом		536111265,80	157217,38

II. Реестр помещений в здании

Нежилая часть

№	Кадастровый номер	Площадь	Кадастровая стоимость	Адрес	Номер помещения	Стоимость за кв.м.	Собственник
1	2	3	4	5	6	7	8
1	77:04:0002007:10296	27,30	1685554,42	109428, Москва, Рязанский, Шатурская, 49, 1, I (Москва, Рязанский, ул. Шатурская, д. 49, корп. 1, пом. I)	I	61741,92	
2	77:04:0002007:10297	232,20	4830031,67	109428, Москва, район Рязанский, ул. Шатурская, Дом 49, Корпус 1, Помещение I	Помещение I	20801,17	

I. Характеристика здания

№ п/п (в реестре зданий)	УНОМ (БТИ)	Адрес здания (БТИ)	Кадастровый номер (паспорт ГКН)	Общая площадь, кв.м (ГКН)	Общая площадь, кв.м (БТИ)	Назначение (ГКН)	Кадастровая стоимость		
							Дата	Стоимость объекта	Стоимость за кв.м. (Кад. стоимость здания делится на площадь ГКН)
1	2	3	4	5	6	7	8	9	10 = 9 / 5
1	10380	Российская Федерация, город Москва, внутригородская территория муниципального округ Южнопортовый, 6-я Кожуховская улица, дом 16	77:04:0003001:1037	2506,10	2506,10	Многоквартирный дом		462014797,15	184356,09

II. Реестр помещений в здании

Нежилая часть

№	Кадастровый номер	Площадь	Кадастровая стоимость	Адрес	Номер помещения	Стоимость за кв.м.	Собственник
1	2	3	4	5	6	7	8
1	77:04:0003001:3042	40,70	2142413,41	115193, Москва, Южнопортовый, Кожуховская 6-я, 16, 43 (Москва, Южнопортовый, ул. Кожуховская 6-я, д. 16, пом. 43)	43	52639,15	

I. Характеристика здания

№ п/п (в реестре зданий)	УНОМ (БТИ)	Адрес здания (БТИ)	Кадастровый номер (паспорт ГКН)	Общая площадь, кв.м (ГКН)	Общая площадь, кв.м (БТИ)	Назначение (ГКН)	Кадастровая стоимость		
							Дата	Стоимость объекта	Стоимость за кв.м. (Кад. стоимость здания делится на площадь ГКН)
1	2	3	4	5	6	7	8	9	10 = 9 / 5
1	10383	Российская Федерация, город Москва, внутригородская территория муниципального округ Южнопортовый, 6-я Кожуховская улица, дом 19	77:04:0003001:1040	2493,80	2493,50	Многоквартирный дом		458515629,17	183862,23

II. Реестр помещений в здании

Нежилая часть

№	Кадастровый номер	Площадь	Кадастровая стоимость	Адрес	Номер помещения	Стоимость за кв.м.	Собственник
1	2	3	4	5	6	7	8
1	77:04:0003001:3249	8,20	682804,24	115193, Москва, Южнопортовый, Кожуховская 6-я, 19, I (Москва, Южнопортовый, ул. Кожуховская 6-я, д. 19, пом. I)	I	83268,81	

I. Характеристика здания

№ п/п (в реестре зданий)	УНОМ (БТИ)	Адрес здания (БТИ)	Кадастровый номер (паспорт ГКН)	Общая площадь, кв.м (ГКН)	Общая площадь, кв.м (БТИ)	Назначение (ГКН)	Кадастровая стоимость		
							Дата	Стоимость объекта	Стоимость за кв.м. (Кад. стоимость здания делится на площадь ГКН)
1	2	3	4	5	6	7	8	9	10 = 9 / 5
1	10390	Российская Федерация, город Москва, внутригородская территория муниципального округ Южнопортовый, 6-я Кожуховская улица, дом 27, корпус 2	77:04:0003001:1046	3112,40	3112,10	Многоквартирный дом		512560863,15	164683,48

II. Реестр помещений в здании

Нежилая часть

№	Кадастровый номер	Площадь	Кадастровая стоимость	Адрес	Номер помещения	Стоимость за кв.м.	Собственник
1	2	3	4	5	6	7	8
1	77:04:0003001:3971	533	44382275,73	115193, Москва, Южнопортовый, Кожуховская 6-я, 27, 2, I (Москва, Южнопортовый, ул. Кожуховская 6-я, д. 27, корп. 2, пом. I)	I	83268,81	
2	77:04:0003001:3972	21,20	1765298,77	115193, Москва, Южнопортовый, Кожуховская 6-я, 27, 2, II (Москва, Южнопортовый, ул. Кожуховская 6-я, д. 27, корп. 2, пом. II)	II	83268,81	

I. Характеристика здания

№ п/п (в реестре зданий)	УНОМ (БТИ)	Адрес здания (БТИ)	Кадастровый номер (паспорт ГКН)	Общая площадь, кв.м (ГКН)	Общая площадь, кв.м (БТИ)	Назначение (ГКН)	Кадастровая стоимость		
							Дата	Стоимость объекта	Стоимость за кв.м. (Кад. стоимость здания делится на площадь ГКН)
1	2	3	4	5	6	7	8	9	10 = 9 / 5
1	10392	Российская Федерация, город Москва, внутригородская территория муниципального округа Южнопортовый, 6-я Кожуховская улица, дом 29Б	77:04:0003001:1048	3200,20	3200,20	Многоквартирный дом		591339836,43	184782,15

II. Реестр помещений в здании

Нежилая часть

№	Кадастровый номер	Площадь	Кадастровая стоимость	Адрес	Номер помещения	Стоимость за кв.м.	Собственник
1	2	3	4	5	6	7	8
1	77:04:0003001:14208	380,70	31700435,97	115193, Москва, Южнопортовый, Кожуховская 6-я, 29б (Москва, Южнопортовый, ул. Кожуховская 6-я, д. 29б)		83268,81	
2	77:04:0003001:4012	417,20	34739747,53	115193, Москва, Южнопортовый, Кожуховская 6-я, 29б, II (Москва, Южнопортовый, ул. Кожуховская 6-я, д. 29б, пом. II)	II	83268,81	
3	77:04:0003001:4013	130,40	10858252,82	115193, Москва, Южнопортовый, Кожуховская 6-я, 29б, I (Москва, Южнопортовый, ул. Кожуховская 6-я, д. 29б, пом. I)	I	83268,81	

I. Характеристика здания

№ п/п (в реестре зданий)	УНОМ (БТИ)	Адрес здания (БТИ)	Кадастровый номер (паспорт ГКН)	Общая площадь, кв.м (ГКН)	Общая площадь, кв.м (БТИ)	Назначение (ГКН)	Кадастровая стоимость		
							Дата	Стоимость объекта	Стоимость за кв.м. (Кад. стоимость здания делится на площадь ГКН)
1	2	3	4	5	6	7	8	9	10 = 9 / 5
1	10393	Российская Федерация, город Москва, внутригородская	77:04:0003001:1049	3214,60	3210,60	Многоквартирный дом		595612339,10	185283,50

№ п/п (в реестре зданий)	УНОМ (БТИ)	Адрес здания (БТИ)	Кадастровый номер (паспорт ГКН)	Общая площадь, кв.м (ГКН)	Общая площадь, кв.м (БТИ)	Назначение (ГКН)	Кадастровая стоимость		
							Дата	Стоимость объекта	Стоимость за кв.м. (Кад. стоимость здания делится на площадь ГКН)
1	2	3	4	5	6	7	8	9	10 = 9 / 5
		территория муниципального округ Южнопортовый, 6-я Кожуховская улица, дом 31Б							

II. Реестр помещений в здании

Нежилая часть

№	Кадастровый номер	Площадь	Кадастровая стоимость	Адрес	Номер помещения	Стоимость за кв.м.	Собственник
1	2	3	4	5	6	7	8
1	77:04:0003001:4044	533	44382275,73	115193, Москва, Южнопортовый, Кожуховская 6-я, 31б, I (Москва, Южнопортовый, ул. Кожуховская 6-я, д. 31б, пом. I)	I	83268,81	

I. Характеристика здания

№ п/п (в реестре зданий)	УНОМ (БТИ)	Адрес здания (БТИ)	Кадастровый номер (паспорт ГКН)	Общая площадь, кв.м (ГКН)	Общая площадь, кв.м (БТИ)	Назначение (ГКН)	Кадастровая стоимость		
							Дата	Стоимость объекта	Стоимость за кв.м. (Кад. стоимость здания делится на площадь ГКН)
1	2	3	4	5	6	7	8	9	10 = 9 / 5
1	14036	Российская Федерация, город Москва, внутригородская территория муниципального округ Южнопортовый, 1-я улица Машиностроения, дом 4, корпус 3	77:04:0001018:1039	2561	2561	Многоквартирный дом		493166417,51	192567,91

II. Реестр помещений в здании

Нежилая часть

№	Кадастровый номер	Площадь	Кадастровая стоимость	Адрес	Номер помещения	Стоимость за кв.м.	Собственник
1	2	3	4	5	6	7	8
1	77:04:0001018:3482	376,60	30407990,80	115088, Москва, Южнопортовый, Машиностроения 1-я, 4, 3, I (Москва, Южнопортовый, ул. Машиностроения 1-я, д. 4, корп. 3, пом. I)	I	80743,47	
2	77:04:0001018:3483	14,50	1170780,32	115088, Москва, Южнопортовый, Машиностроения 1-я, 4, 3, I (Москва, Южнопортовый, ул. Машиностроения 1-я, д. 4, корп. 3, пом. I)	I	80743,47	

I. Характеристика здания

№ п/п (в реестре зданий)	УНОМ (БТИ)	Адрес здания (БТИ)	Кадастровый номер (паспорт ГКН)	Общая площадь, кв.м (ГКН)	Общая площадь, кв.м (БТИ)	Назначение (ГКН)	Кадастровая стоимость		
							Дата	Стоимость объекта	Стоимость за кв.м. (Кад. стоимость здания делится на площадь ГКН)
1	2	3	4	5	6	7	8	9	10 = 9 / 5
1	14037	Российская Федерация, город Москва, внутригородская территория муниципального округ Южнопортовый, 1-я улица Машиностроения, дом 4, корпус 4	77:04:0001018:1040	2584	2584	Многоквартирный дом		494346254,48	191310,47

II. Реестр помещений в здании

Нежилая часть

№	Кадастровый номер	Площадь	Кадастровая стоимость	Адрес	Номер помещения	Стоимость за кв.м.	Собственник
1	2	3	4	5	6	7	8
1	77:04:0001018:3528	318,80	25741018,24	115088, Москва, Южнопортовый, Машиностроения 1-я, 4, 4, I (Москва, Южнопортовый, ул. Машиностроения 1-я, д. 4, корп. 4, пом. I)	I	80743,47	
2	77:04:0001018:3529	29,30	2365783,67	115088, Москва, Южнопортовый, Машиностроения 1-я, 4, 4, II (Москва, Южнопортовый, ул. Машиностроения 1-я, д. 4, корп. 4, пом. II)	II	80743,47	
3	77:04:0001018:3530	35,90	2898690,57	115088, Москва, Южнопортовый, Машиностроения 1-я, 4, 4,	III	80743,47	

№	Кадастровый номер	Площадь	Кадастровая стоимость	Адрес	Номер помещения	Стоимость за кв.м.	Собственник
1	2	3	4	5	6	7	8
				III (Москва, Южнопортовый, ул. Машиностроения 1-я, д. 4, корп. 4, пом. III)			
4	77:04:0001018:3531	5,60	452163,43	115088, Москва, Южнопортовый, Машиностроения 1-я, д. 4, IV (Москва, Южнопортовый, ул. Машиностроения 1-я, д. 4, корп. 4, пом. IV)	IV	80743,47	
5	77:04:0001018:3532	14,50	1170780,32	115088, Москва, Южнопортовый, Машиностроения 1-я, д. 4, I (Москва, Южнопортовый, ул. Машиностроения 1-я, д. 4, корп. 4, пом. I)	I	80743,47	

I. Характеристика здания

№ п/п (в реестре зданий)	УНОМ (БТИ)	Адрес здания (БТИ)	Кадастровый номер (паспорт ГКН)	Общая площадь, кв.м (ГКН)	Общая площадь, кв.м (БТИ)	Назначение (ГКН)	Кадастровая стоимость		
							Дата	Стоимость объекта	Стоимость за кв.м. (Кад. стоимость здания делится на площадь ГКН)
1	2	3	4	5	6	7	8	9	10 = 9 / 5
1	14150	Российская Федерация, город Москва, внутригородская территория муниципального округа Южнопортовый, улица Мельникова, дом 1	77:04:0001019:1023	2086,80	2086,80	Многоквартирный дом		422028004,66	202236,92

II. Реестр помещений в здании

Нежилая часть

№	Кадастровый номер	Площадь	Кадастровая стоимость	Адрес	Номер помещения	Стоимость за кв.м.	Собственник
1	2	3	4	5	6	7	8
1	77:04:0001019:2463	27,30	1483851,10	Москва, муниципальный округ Южнопортовый, Мельникова, 1, 27П (Российская Федерация, г. Москва, вн.тер.г. муниципальный округ Южнопортовый, ул. Мельникова, д. 1, помещ. 27П)	27П	54353,52	

I. Характеристика здания

№ п/п (в реестре зданий)	УНОМ (БТИ)	Адрес здания (БТИ)	Кадастровый номер (паспорт ГКН)	Общая площадь, кв.м (ГКН)	Общая площадь, кв.м (БТИ)	Назначение (ГКН)	Кадастровая стоимость		
							Дата	Стоимость объекта	Стоимость за кв.м. (Кад. стоимость здания делится на площадь ГКН)
1	2	3	4	5	6	7	8	9	10 = 9 / 5
1	21967	Российская Федерация, город Москва, внутригородская территория муниципального округа Южнопортовый, улица Петра Романова, дом 13	77:04:0003001:1086	3726,40	3725,30	Многоквартирный дом		680096320,64	182507,60

II. Реестр помещений в здании

Нежилая часть

№	Кадастровый номер	Площадь	Кадастровая стоимость	Адрес	Номер помещения	Стоимость за кв.м.	Собственник
1	2	3	4	5	6	7	8
1	77:04:0003001:7555	29,10	568751,06	115193, Москва, район Южнопортовый, ул. Петра Романова, Дом 13, Помещение 61	Помещение 61	19544,71	
2	77:04:0003001:7556	43,30	846285,94	115193, Москва, район Южнопортовый, ул. Петра Романова, Дом 13, Помещение 62	Помещение 62	19544,71	
3	77:04:0003001:7557	60,30	5021109,24	115193, Москва, Южнопортовый, Петра Романова, 13, 60 (Москва, Южнопортовый, ул. Петра Романова, д. 13, пом. 60)	60	83268,81	
4	77:04:0003001:7558	96,80	8060420,81	115193, Москва, Южнопортовый, Петра Романова, 13, I (Москва, Южнопортовый, ул. Петра Романова, д. 13, пом. I)	I	83268,81	
5	77:04:0003001:7559	61,90	1209817,55	115193, Москва, район Южнопортовый, ул. Петра Романова, Дом 13, Помещение II	Помещение II	19544,71	
6	77:04:0003001:7560	69,50	1358357,35	115193, Москва, район Южнопортовый, ул. Петра Романова, Дом 13, Помещение III	Помещение III	19544,71	
7	77:04:0003001:7561	223,20	4362379,27	115193, Москва, район Южнопортовый, ул. Петра Романова, Дом 13, Помещение IV	Помещение IV	19544,71	

I. Характеристика здания

№ п/п (в реестре зданий)	УНОМ (БТИ)	Адрес здания (БТИ)	Кадастровый номер (паспорт ГКН)	Общая площадь, кв.м (ГКН)	Общая площадь, кв.м (БТИ)	Назначе- ние (ГКН)	Кадастровая стоимость		
							Дата	Стоимость объекта	Стоимость за кв.м. (Кад. стои- мость зда- ния делится на площадь ГКН)
1	2	3	4	5	6	7	8	9	10 = 9 / 5
1	21971	Российская Фе- дерация, город Москва, внутри- городская тер- ритория муни- ципальный округ Южнопор- товый, улица Петра Романова, дом 18, корпус 1	77:04:0003001:1090	3743,70	3742,30	Много- квартир- ный дом		650090322,86	173649,15

II. Реестр помещений в здании

Нежилая часть

№	Кадастровый номер	Пло- щадь	Кадастровая стоимость	Адрес	Номер по- мещения	Стоимость за кв.м.	Собствен- ник
1	2	3	4	5	6	7	8
1	77:04:0003001:7689	86,50	7202752,07	115193, Москва, Южнопорто- вый, Петра Романова, 18, 1, I (Москва, Южнопортовый, ул. Петра Романова, д. 18, корп. 1, пом. I)	I	83268,81	
2	77:04:0003001:7690	81,90	6819715,54	115193, Москва, Южнопорто- вый, Петра Романова, 18, 1, II (Москва, Южнопортовый, ул. Петра Романова, д. 18, корп. 1, пом. II)	II	83268,81	
3	77:04:0003001:7691	88,30	7352635,92	115193, Москва, Южнопорто- вый, Петра Романова, 18, 1, III (Москва, Южнопортовый, ул. Петра Романова, д. 18, корп. 1, пом. III)	III	83268,81	
4	77:04:0003001:7692	137,80	11474442,02	115193, Москва, Южнопорто- вый, Петра Романова, 18, 1, IV (Москва, Южнопортовый, ул. Петра Романова, д. 18, корп. 1, пом. IV)	IV	83268,81	
5	77:04:0003001:7693	53,30	4438227,57	115193, Москва, Южнопорто- вый, Петра Романова, 18, 1, V (Москва, Южнопортовый, ул. Петра Романова, д. 18, корп. 1, пом. V)	V	83268,81	
6	77:04:0003001:7694	25,60	2131681,54	115193, Москва, Южнопорто- вый, Петра Романова, 18, 1, VI (Москва, Южнопортовый, ул. Петра Романова, д. 18,	VI	83268,81	

№	Кадастровый номер	Площадь	Кадастровая стоимость	Адрес	Номер помещения	Стоимость за кв.м.	Собственник
1	2	3	4	5	6	7	8
				корп. 1, пом. VI)			
7	77:04:0003001:7695	52,30	4354958,76	115193, Москва, Южнопортовый, Петра Романова, 18, 1, VII (Москва, Южнопортовый, ул. Петра Романова, д. 18, корп. 1, пом. VII)	VII	83268,81	
8	77:04:0003001:7696	25,50	2123354,66	115193, Москва, Южнопортовый, Петра Романова, 18, 1, VIII (Москва, Южнопортовый, ул. Петра Романова, д. 18, корп. 1, пом. VIII)	VIII	83268,81	
9	77:04:0003001:7697	170,10	8353898,47	115193, Москва, Южнопортовый, Петра Романова, 18, 1, IX (Москва, Южнопортовый, ул. Петра Романова, д. 18, корп. 1, пом. IX)	IX	49111,69	
10	77:04:0003001:7698	210,30	10327572,23	115193, Москва, Южнопортовый, Петра Романова, 18, 1, X (Москва, Южнопортовый, ул. Петра Романова, д. 18, корп. 1, пом. X)	X	49108,76	

И. Характеристика здания

№ п/п (в реестре зданий)	УНОМ (БТИ)	Адрес здания (БТИ)	Кадастровый номер (паспорт ГКН)	Общая площадь, кв.м (ГКН)	Общая площадь, кв.м (БТИ)	Назначение (ГКН)	Кадастровая стоимость		
							Дата	Стоимость объекта	Стоимость за кв.м. (Кад. стоимость здания делится на площадь ГКН)
1	2	3	4	5	6	7	8	9	10 = 9 / 5
1	21960	Российская Федерация, город Москва, внутригородская территория муниципального округа Южнопортовый, улица Петра Романова, дом 6, корпус 2	77:04:0003001:1079	2685,90	2685,90	Многоквартирный дом		443757790,69	165217,54

II. Реестр помещений в здании

Нежилая часть

№	Кадастровый номер	Площадь	Кадастровая стоимость	Адрес	Номер помещения	Стоимость за кв.м.	Собственник
1	2	3	4	5	6	7	8
1	77:04:0003001:7219	72,30	6020334,96	115193, Москва, Южнопортовый, Петра Романова, 6, 2, I (Москва, Южнопортовый,	I	83268,81	

№	Кадастровый номер	Площадь	Кадастровая стоимость	Адрес	Номер помещения	Стоимость за кв.м.	Собственник
1	2	3	4	5	6	7	8
				ул. Петра Романова, д. 6, корп. 2, пом. I)			

I. Характеристика здания

№ п/п (в реестре зданий)	УНОМ (БТИ)	Адрес здания (БТИ)	Кадастровый номер (паспорт ГКН)	Общая площадь, кв.м (ГКН)	Общая площадь, кв.м (БТИ)	Назначение (ГКН)	Кадастровая стоимость		
							Дата	Стоимость объекта	Стоимость за кв.м. (Кад. стоимость здания делится на площадь ГКН)
1	2	3	4	5	6	7	8	9	10 = 9 / 5
1	21963	Российская Федерация, город Москва, внутригородская территория муниципального округ Южнопортовый, улица Петра Романова, дом 9	77:04:0003001:1082	3064,30	3062,50	Многоквартирный дом		549120353,70	179199,28

II. Реестр помещений в здании

Нежилая часть

№	Кадастровый номер	Площадь	Кадастровая стоимость	Адрес	Номер помещения	Стоимость за кв.м.	Собственник
1	2	3	4	5	6	7	8
1	77:04:0003001:7338	250,20	20833856,26	115193, Москва, Южнопортовый, Петра Романова, 9, I (Москва, Южнопортовый, ул. Петра Романова, д. 9, пом. I)	I	83268,81	
2	77:04:0003001:7339	72	5995354,32	115193, Москва, Южнопортовый, Петра Романова, 9, II (Москва, Южнопортовый, ул. Петра Романова, д. 9, пом. II)	II	83268,81	
3	77:04:0003001:7340	66,30	5520722,10	115193, Москва, Южнопортовый, Петра Романова, 9, III (Москва, Южнопортовый, ул. Петра Романова, д. 9, пом. III)	III	83268,81	
4	77:04:0003001:7341	148,50	12365418,29	115193, Москва, Южнопортовый, Петра Романова, 9, IV (Москва, Южнопортовый, ул. Петра Романова, д. 9, пом. IV)	IV	83268,81	
5	77:04:0003001:7342	63,40	5279242,55	115193, Москва, Южнопортовый, Петра Романова, 9, VIII (Москва, Южнопортовый, ул. Петра Романова, д. 9, пом. VIII)	VIII	83268,81	

I. Характеристика здания

№ п/п (в реестре зданий)	УНОМ (БТИ)	Адрес здания (БТИ)	Кадастровый номер (паспорт ГКН)	Общая площадь, кв.м (ГКН)	Общая площадь, кв.м (БТИ)	Назначение (ГКН)	Кадастровая стоимость		
							Дата	Стоимость объекта	Стоимость за кв.м. (Кад. стоимость здания делится на площадь ГКН)
1	2	3	4	5	6	7	8	9	10 = 9 / 5
1	26241	Российская Федерация, город Москва, внутригородская территория муниципального округа Южнопортовый, улица Трофимова, дом 23, корпус 3	77:04:0003001:1119	2053,90	2048,90	Многоквартирный дом		374321282,72	182249,03

II. Реестр помещений в здании

Нежилая часть

№	Кадастровый номер	Площадь	Кадастровая стоимость	Адрес	Номер помещения	Стоимость за кв.м.	Собственник
1	2	3	4	5	6	7	8
1	77:04:0003001:9439	96,80	8060420,81	115432, Москва, Южнопортовый, Трофимова, 23, 3, I (Москва, Южнопортовый, ул. Трофимова, д. 23, корп. 3, пом. I)	I	83268,81	
2	77:04:0003001:9440	66,60	5545702,75	115432, Москва, Южнопортовый, Трофимова, 23, 3, II (Москва, Южнопортовый, ул. Трофимова, д. 23, корп. 3, пом. II)	II	83268,81	
3	77:04:0003001:9441	67,40	5612317,79	115432, Москва, Южнопортовый, Трофимова, 23, 3, III (Москва, Южнопортовый, ул. Трофимова, д. 23, корп. 3, пом. III)	III	83268,81	
4	77:04:0003001:9442	98,90	1932971,82	115432, Москва, район Южнопортовый, ул. Трофимова, Дом 23, Корпус 3, Помещение IV	Помещение IV	19544,71	
5	77:04:0003005:6537	98,90	8235285,31	115432, Москва, Южнопортовый, Трофимова, 23, 3, IV (г. Москва, ул.Трофимова, д.23, корп.3) подвал, Помещение IV - комнаты с 1 по 12	IV подвал, Помещение IV - комнаты с 1 по 12	83268,81	

I. Характеристика здания

№ п/п (в реестре зданий)	УНОМ (БТИ)	Адрес здания (БТИ)	Кадастровый номер (паспорт ГКН)	Общая площадь, кв.м (ГКН)	Общая площадь, кв.м (БТИ)	Назначение (ГКН)	Кадастровая стоимость		
							Дата	Стоимость объекта	Стоимость за кв.м. (Кад. стоимость здания делится на площадь ГКН)
1	2	3	4	5	6	7	8	9	10 = 9 / 5
1	29262	Российская Федерация, город Москва, внутригородская территория муниципального округа Южнопортовый, Шарикоподшипниковская улица, дом 2А	77:04:0001019:1063	4043,60	4043,50	Многоквартирный дом		826230001,08	204330,30

II. Реестр помещений в здании

Нежилая часть

№	Кадастровый номер	Площадь	Кадастровая стоимость	Адрес	Номер помещения	Стоимость за кв.м.	Собственник
1	2	3	4	5	6	7	8
1	77:04:0001019:6023	145,60	10592248,58	115088, Москва, Южнопортовый, Шарикоподшипниковская, 2а, I (Москва, Южнопортовый, ул. Шарикоподшипниковская, д. 2а, пом. I)	I	72748,96	
2	77:04:0001019:6024	9,10	662015,54	115088, Москва, Южнопортовый, Шарикоподшипниковская, 2а, II (Москва, Южнопортовый, ул. Шарикоподшипниковская, д. 2а, пом. II)	II	72748,96	
3	77:04:0001019:6025	11,90	865712,62	115088, Москва, Южнопортовый, Шарикоподшипниковская, 2а, III (Москва, Южнопортовый, ул. Шарикоподшипниковская, д. 2а, пом. III)	III	72748,96	
4	77:04:0001019:6026	4,70	341920,11	115088, Москва, Южнопортовый, Шарикоподшипниковская, 2а, IV (Москва, Южнопортовый, ул. Шарикоподшипниковская, д. 2а, пом. IV)	IV	72748,96	
5	77:04:0001019:6027	75,30	1427820,53	115088, Москва, район Южнопортовый, ул. Шарикоподшипниковская, Дом 2а, Помещение V	Помещение V	18961,76	
6	77:04:0001019:6028	91,60	6663804,74	115088, Москва, Южнопортовый, Шарикоподшипниковская, 2а, VI (Москва, Южнопортовый, ул. Шарикоподшипниковская,	VI	72748,96	

№	Кадастровый номер	Площадь	Кадастровая стоимость	Адрес	Номер помещения	Стоимость за кв.м.	Собственник
1	2	3	4	5	6	7	8
				д. 2а, пом. VI)			
7	77:04:0001019:6030	8,10	589266,58	115088, Москва, Южнопортовый, Шарикоподшипниковская, 2а, VIII (Москва, Южнопортовый, ул. Шарикоподшипниковская, д. 2а, пом. VIII)	VIII	72748,96	
8	77:04:0001019:6031	3,20	232796,67	115088, Москва, Южнопортовый, Шарикоподшипниковская, 2а, IX (Москва, Южнопортовый, ул. Шарикоподшипниковская, д. 2а, пом. IX)	IX	72748,96	
9	77:04:0001019:6032	29,60	2153369,22	115088, Москва, Южнопортовый, Шарикоподшипниковская, 2а, X (Москва, Южнопортовый, ул. Шарикоподшипниковская, д. 2а, пом. X)	X	72748,96	
10	77:04:0001019:6033	27,50	2000596,40	115088, Москва, Южнопортовый, Шарикоподшипниковская, 2а, XI (Москва, Южнопортовый, ул. Шарикоподшипниковская, д. 2а, пом. XI)	XI	72748,96	
11	77:04:0001019:6034	70	6696105,50	115088, Москва, Южнопортовый, Шарикоподшипниковская, 2а, XII (Москва, Южнопортовый, ул. Шарикоподшипниковская, д. 2а, пом. XII)	XII	95658,65	
12	77:04:0001019:6035	111,90	8140608,62	115088, Москва, Южнопортовый, Шарикоподшипниковская, 2а, XIII (Москва, Южнопортовый, ул. Шарикоподшипниковская, д. 2а, пом. XIII)	XIII	72748,96	

I. Характеристика здания

№ п/п (в реестре зданий)	УНОМ (БТИ)	Адрес здания (БТИ)	Кадастровый номер (паспорт ГКН)	Общая площадь, кв.м (ГКН)	Общая площадь, кв.м (БТИ)	Назначение (ГКН)	Кадастровая стоимость		
							Дата	Стоимость объекта	Стоимость за кв.м. (Кад. стоимость здания делится на площадь ГКН)
1	2	3	4	5	6	7	8	9	10 = 9 / 5
1	30217	Российская Федерация, город Москва, внутригородская территория муниципальный округ Южнопортовый,	77:04:0003001:1107	5154,20	5182,40	Многоквартирный дом		950228569,71	184360,05

№ п/п (в реестре зданий)	УНОМ (БТИ)	Адрес здания (БТИ)	Кадастровый номер (паспорт ГКН)	Общая площадь, кв.м (ГКН)	Общая площадь, кв.м (БТИ)	Назначение (ГКН)	Кадастровая стоимость		
							Дата	Стоимость объекта	Стоимость за кв.м. (Кад. стоимость здания делится на площадь ГКН)
1	2	3	4	5	6	7	8	9	10 = 9 / 5
		Южнопортовая улица, дом 14/32							

II. Реестр помещений в здании

Нежилая часть

№	Кадастровый номер	Площадь	Кадастровая стоимость	Адрес	Номер помещения	Стоимость за кв.м.	Собственник
1	2	3	4	5	6	7	8
1	77:04:0003001:15194	143,50	11949074,24	Москва, муниципальный округ Южнопортовый, Южнопортовая, 14/32, 2П (Российская Федерация, г. Москва, вн.тер.г. муниципальный округ Южнопортовый, ул. Южнопортовая, д. 14/32, помещ. 2П)	2П	83268,81	
2	77:04:0003001:8319	303,50	25272083,84	115193, Москва, Южнопортовый, Южнопортовая, 14/32, I (Москва, Южнопортовый, ул. Южнопортовая, д. 14/32, пом. I)	I	83268,81	
3	77:04:0003001:8320	143,50	2804665,89	115193, Москва, район Южнопортовый, ул. Южнопортовая, Дом 14/32, Помещение II	Помещение II	19544,71	
4	77:04:0003001:8321	461,70	38445209,58	115193, Москва, Южнопортовый, Южнопортовая, 14/32, III (Москва, Южнопортовый, ул. Южнопортовая, д. 14/32, пом. III)	III	83268,81	
5	77:04:0003001:8322	197,60	26305768,74	115193, Москва, Южнопортовый, Южнопортовая, 14/32, I (Москва, Южнопортовый, ул. Южнопортовая, д. 14/32, пом. I)	I	133126,36	

Помещение. Нежилое помещение, 77:04:0003009:1280
Москва, Печатники, ул. Полбина, д. 58, пом. I

Реестр собственности города Москвы (ver. 3.6.230) » Объекты » Помещения

Основные данные
Общие данные
Сведения об адресе
Количественные и площадные данные
Кадастровая стоимость
Имущественная казна
Правоотношения

Регистрационный номер	Вид субъекта	Наименование/ФИО	Вид права	Дата регистрац... права (осанкию...	Дата регистрац... права (погашение)	Дата начала права	Дата окончания права	Номер договора	Дата договора	Размер доли	Док
Записей не найдено											

Права до 1998 года

Регистрационный номер	Вид субъекта	Наименование/ФИО	Вид права	Дата начала права	Дата окончания права	Вид объекта	Площадь
Записей не найдено							

Помещение. Нежилое помещение, 77:04:0002007:3839
Москва, Рязанский, ул. Зарайская, д. 64, пом. I

Реестр собственности города Москвы (ver. 3.6.230) » Объекты » Помещения

Основные данные

Вид	Помещение
Назначение	Нежилое помещение
Является объектом управления	Нет
Кадастровый номер	77:04:0002007:3839
Технический кадастровый номер	-
Реестровый номер	-
Дата включения	-
Дата исключения	-
Кадастровый номер здания	77:04:0002007:1051
Номер помещения	I
Площадь общая, кв. м	6,5
Статус выверки объекта	
Статус УОД	Нет данных
Основной адрес	Москва, Рязанский, ул. Зарайская, д. 64, пом. I
Статус ЕГРН	
Сведения о статусе ЕГРН	
Статус	
UNCM	Данные БТИ
UNKV	

► Данные по вовлечению (0)

I. Характеристика здания

№ п/п (в реестре зданий)	УНОМ (БТИ)	Адрес здания (БТИ)	Кадастровый номер (паспорт ГКН)	Общая площадь, кв.м (ГКН)	Общая площадь, кв.м (БТИ)	Назначение (ГКН)	Кадастровая стоимость		
							Дата	Стоимость объекта	Стоимость за кв.м. (Кад. стоимость здания делится на площадь ГКН)
1	2	3	4	5	6	7	8	9	10 = 9 / 5
1	215	Российская Федерация, город Москва, внутригородская территория муниципального округ Зюзино, Азовская улица, дом 33, корпус 1	77:06:0005017:1008	3629,20	3628,30	Многоквартирный дом		555406888,70	153038,38

II. Реестр помещений в здании

Нежилая часть

№	Кадастровый номер	Площадь	Кадастровая стоимость	Адрес	Номер помещения	Стоимость за кв.м.	Собственник
1	2	3	4	5	6	7	8
1	77:06:0005017:1819	91,80	1794204,38	117452, Москва, район Зюзино, ул. Азовская, Дом 33, Корпус 1, Помещение I	Помещение I	19544,71	

I. Характеристика здания

№ п/п (в реестре зданий)	УНОМ (БТИ)	Адрес здания (БТИ)	Кадастровый номер (паспорт ГКН)	Общая площадь, кв.м (ГКН)	Общая площадь, кв.м (БТИ)	Назначение (ГКН)	Кадастровая стоимость		
							Дата	Стоимость объекта	Стоимость за кв.м. (Кад. стоимость здания делится на площадь ГКН)
1	2	3	4	5	6	7	8	9	10 = 9 / 5
1	217	Российская Федерация, город Москва, внутригородская территория муниципального округ Зюзино, Азовская улица, дом 35, корпус 1	77:06:0005017:1010	3575,90	3575,90	Многоквартирный дом		546958507,19	152956,88

II. Реестр помещений в здании

Нежилая часть

№	Кадастровый номер	Площадь	Кадастровая стоимость	Адрес	Номер помещения	Стоимость за кв.м.	Собственник
1	2	3	4	5	6	7	8
1	77:06:0005017:1900	75	1465853,25	117452, Москва, район Зюзино, ул. Азовская, Дом 35, Корпус 1, Помещение I	Помещение I	19544,71	
2	77:06:0005017:1979	31,80	4314368,33	117452, Москва, Зюзино, Азовская, 35, 1, I (Москва, Зюзино, ул. Азовская, д. 35, корп. 1, пом. I)	I	135671,96	
3	77:06:0005017:1980	38,20	5130715,34	117452, Москва, Зюзино, Азовская, 35, 1, II (Москва, Зюзино, ул. Азовская, д. 35, корп. 1, пом. II)	II	134311,92	

I. Характеристика здания

№ п/п (в реестре зданий)	УНОМ (БТИ)	Адрес здания (БТИ)	Кадастровый номер (паспорт ГКН)	Общая площадь, кв.м (ГКН)	Общая площадь, кв.м (БТИ)	Назначение (ГКН)	Кадастровая стоимость		
							Дата	Стоимость объекта	Стоимость за кв.м. (Кад. стоимость здания делится на площадь ГКН)
1	2	3	4	5	6	7	8	9	10 = 9 / 5
1	2457	Российская Федерация, город Москва, внутригородская территория муниципального округа Зюзино, Болотниковская улица, дом 44, корпус 1	77:06:0005004:1018	7313,80	7313,80	Многоквартирный дом		1086456286,58	148548,81

II. Реестр помещений в здании

Нежилая часть

№	Кадастровый номер	Площадь	Кадастровая стоимость	Адрес	Номер помещения	Стоимость за кв.м.	Собственник
1	2	3	4	5	6	7	8
1	77:06:0005004:2449	215,40	9093063,61	117209, Москва, район Зюзино, ул. Болотниковская, Дом 44, Корпус 1, Помещение I	Помещение I	42214,78	

I. Характеристика здания

№ п/п (в реестре зданий)	УНОМ (БТИ)	Адрес здания (БТИ)	Кадастровый номер (паспорт ГКН)	Общая площадь, кв.м (ГКН)	Общая площадь, кв.м (БТИ)	Назначение (ГКН)	Кадастровая стоимость		
							Дата	Стоимость объекта	Стоимость за кв.м. (Кад. стоимость здания делится на площадь ГКН)
1	2	3	4	5	6	7	8	9	10 = 9 / 5
1	9698	Российская Федерация, город Москва, внутригородская территория муниципального округ Зюзино, улица Каховка, дом 7, корпус 1	77:06:0005015:1022	3428,40	3427,70	Многоквартирный дом		593555806,44	173129,10

II. Реестр помещений в здании

Нежилая часть

№	Кадастровый номер	Площадь	Кадастровая стоимость	Адрес	Номер помещения	Стоимость за кв.м.	Собственник
1	2	3	4	5	6	7	8
1	77:06:0005015:2656	21,10	1116205,61	117303, Москва, Зюзино, Каховка, 7, 1, I (Москва, Зюзино, ул. Каховка, д. 7, корп. 1, пом. I)	I	52900,74	

I. Характеристика здания

№ п/п (в реестре зданий)	УНОМ (БТИ)	Адрес здания (БТИ)	Кадастровый номер (паспорт ГКН)	Общая площадь, кв.м (ГКН)	Общая площадь, кв.м (БТИ)	Назначение (ГКН)	Кадастровая стоимость		
							Дата	Стоимость объекта	Стоимость за кв.м. (Кад. стоимость здания делится на площадь ГКН)
1	2	3	4	5	6	7	8	9	10 = 9 / 5
1	9703	Российская Федерация, город Москва, внутригородская территория муниципального округ Зюзино, улица Каховка, дом 9, корпус 1	77:06:0005015:1024	3408,70	3408,70	Многоквартирный дом		590607246,54	173264,66

II. Реестр помещений в здании

Нежилая часть

№	Кадастровый номер	Площадь	Кадастровая стоимость	Адрес	Номер помещения	Стоимость за кв.м.	Собственник
1	2	3	4	5	6	7	8
1	77:06:0005015:2890	22,60	1195556,72	117303, Москва, Зюзино, Каховка, 9, 1, II (Москва, Зюзино, ул. Каховка, д. 9, корп. 1, пом. II)	II	52900,74	

I. Характеристика здания

№ п/п (в реестре зданий)	УНОМ (БТИ)	Адрес здания (БТИ)	Кадастровый номер (паспорт ГКН)	Общая площадь, кв.м (ГКН)	Общая площадь, кв.м (БТИ)	Назначение (ГКН)	Кадастровая стоимость		
							Дата	Стоимость объекта	Стоимость за кв.м. (Кад. стоимость здания делится на площадь ГКН)
1	2	3	4	5	6	7	8	9	10 = 9 / 5
1	23677	Российская Федерация, город Москва, внутригородская территория муниципального округа Зюзино, Симферопольский бульвар, дом 26/11	77:06:0005018:1014	3515,60	3515,60	Многоквартирный дом		542582165,05	154335,58

II. Реестр помещений в здании

Нежилая часть

№	Кадастровый номер	Площадь	Кадастровая стоимость	Адрес	Номер помещения	Стоимость за кв.м.	Собственник
1	2	3	4	5	6	7	8
1	77:06:0005018:1963	44,90	2989832,63	117452, Москва, Зюзино, Симферопольский, 26/11, II (Москва, Зюзино, б-р. Симферопольский, д. 26/11, пом. II)	II	66588,70	
2	77:06:0005018:1965	41,80	2783407,66	117452, Москва, Зюзино, Симферопольский, 26/11, III (Москва, Зюзино, б-р. Симферопольский, д. 26/11, пом. III)	III	66588,70	

I. Характеристика здания

№ п/п (в реестре зданий)	УНОМ (БТИ)	Адрес здания (БТИ)	Кадастровый номер (паспорт ГКН)	Общая площадь, кв.м (ГКН)	Общая площадь, кв.м (БТИ)	Назначение (ГКН)	Кадастровая стоимость		
							Дата	Стоимость объекта	Стоимость за кв.м. (Кад. стоимость здания делится на площадь ГКН)
1	2	3	4	5	6	7	8	9	10 = 9 / 5
1	27833	Российская Федерация, город Москва, внутригородская территория муниципального округ Зюзино, Херсонская улица, дом 3	77:06:0005014:1027	5333,20	5333,20	Многоквартирный дом		777403497,76	145766,80

II. Реестр помещений в здании

Нежилая часть

№	Кадастровый номер	Площадь	Кадастровая стоимость	Адрес	Номер помещения	Стоимость за кв.м.	Собственник
1	2	3	4	5	6	7	8
1	77:06:0005013:5274	130,40	5315530,41	117461, Москва, Зюзино, Херсонская, 3, II (г. Москва, ул.Херсонская, д.3) подвал, Помещение II - комнаты 1, 4, 5, 5а, с 7 по 12	II подвал, Помещение II - комнаты 1, 4, 5, 5а, с 7 по 12	40763,27	Общество с ограниченной ответственностью "Гусар"
2	77:06:0005014:3769	130,40	5055764,48	117461, Москва, район Зюзино, ул. Херсонская, Дом 3, Помещение II	Помещение II	38771,20	

I. Характеристика здания

№ п/п (в реестре зданий)	УНОМ (БТИ)	Адрес здания (БТИ)	Кадастровый номер (паспорт ГКН)	Общая площадь, кв.м (ГКН)	Общая площадь, кв.м (БТИ)	Назначение (ГКН)	Кадастровая стоимость		
							Дата	Стоимость объекта	Стоимость за кв.м. (Кад. стоимость здания делится на площадь ГКН)
1	2	3	4	5	6	7	8	9	10 = 9 / 5
1	28716	Российская Федерация, город Москва, внутригородская территория муниципального округ Зюзино, Черноморский бульвар,	77:06:0005018:1023	3126,70	3126,70	Многоквартирный дом		398515393,25	127455,59

№ п/п (в реестре зданий)	УНОМ (БТИ)	Адрес здания (БТИ)	Кадастровый номер (паспорт ГКН)	Общая площадь, кв.м (ГКН)	Общая площадь, кв.м (БТИ)	Назначение (ГКН)	Кадастровая стоимость		
							Дата	Стоимость объекта	Стоимость за кв.м. (Кад. стоимость здания делится на площадь ГКН)
1	2	3	4	5	6	7	8	9	10 = 9 / 5
		дом 13, корпус 1							

II. Реестр помещений в здании

Нежилая часть

№	Кадастровый номер	Площадь	Кадастровая стоимость	Адрес	Номер помещения	Стоимость за кв.м.	Собственник
1	2	3	4	5	6	7	8
1	77:06:0005018:2609	537,10	35764790,77	117452, Москва, Зюзино, Черноморский, 13, 1, I (Москва, Зюзино, б-р. Черноморский, д. 13, корп. 1, пом. I)	I	66588,70	

I. Характеристика здания

№ п/п (в реестре зданий)	УНОМ (БТИ)	Адрес здания (БТИ)	Кадастровый номер (паспорт ГКН)	Общая площадь, кв.м (ГКН)	Общая площадь, кв.м (БТИ)	Назначение (ГКН)	Кадастровая стоимость		
							Дата	Стоимость объекта	Стоимость за кв.м. (Кад. стоимость здания делится на площадь ГКН)
1	2	3	4	5	6	7	8	9	10 = 9 / 5
1	28732	Российская Федерация, город Москва, внутригородская территория муниципального округа Зюзино, Черноморский бульвар, дом 23, корпус 2	77:06:0005018:1032	3538,30	3538,20	Многоквартирный дом		441821116,68	124868,19

II. Реестр помещений в здании

Нежилая часть

№	Кадастровый номер	Площадь	Кадастровая стоимость	Адрес	Номер помещения	Стоимость за кв.м.	Собственник
1	2	3	4	5	6	7	8
1	77:06:0005018:3342	168,60	17965823,80	117452, Москва, район Зюзино, б-р Черноморский, Дом 23, Корпус 2, Помещение I	Помещение I	106558,86	

I. Характеристика здания

№ п/п (в реестре зданий)	УНОМ (БТИ)	Адрес здания (БТИ)	Кадастровый номер (паспорт ГКН)	Общая площадь, кв.м (ГКН)	Общая площадь, кв.м (БТИ)	Назначение (ГКН)	Кадастровая стоимость		
							Дата	Стоимость объекта	Стоимость за кв.м. (Кад. стоимость здания делится на площадь ГКН)
1	2	3	4	5	6	7	8	9	10 = 9 / 5
1	30419	Российская Федерация, город Москва, внутригородская территория муниципального округа Зюзино, Большая Юшуньская улица, дом 6	77:06:0005015:1054	4505,20	4505,20	Многоквартирный дом		683392616,65	151689,74

II. Реестр помещений в здании

Нежилая часть

№	Кадастровый номер	Площадь	Кадастровая стоимость	Адрес	Номер помещения	Стоимость за кв.м.	Собственник
1	2	3	4	5	6	7	8
1	77:06:0005015:5732	23,80	1259037,61	117303, Москва, Зюзино, Юшуньская Б., 6, I (г. Москва, ул. Большая Юшуньская, д. 6, пом. I)	I	52900,74	

I. Характеристика здания

№ п/п (в реестре зданий)	УНОМ (БТИ)	Адрес здания (БТИ)	Кадастровый номер (паспорт ГКН)	Общая площадь, кв.м (ГКН)	Общая площадь, кв.м (БТИ)	Назначение (ГКН)	Кадастровая стоимость		
							Дата	Стоимость объекта	Стоимость за кв.м. (Кад. стоимость здания делится на площадь ГКН)
1	2	3	4	5	6	7	8	9	10 = 9 / 5
1	30428	Российская Федерация, город Москва, внутригородская территория муниципального округа Зюзино, Малая Юшуньская улица, дом 8, корпус 2	77:06:0005011:1026	3652	3651,10	Многоквартирный дом		555225465,52	152033,26

II. Реестр помещений в здании

Нежилая часть

№	Кадастровый номер	Площадь	Кадастровая стоимость	Адрес	Номер помещения	Стоимость за кв.м.	Собственник
1	2	3	4	5	6	7	8
1	77:06:0005011:3454	90,40	6425760,37	117303, Москва, Зюзино, Юшуньская М., 8, 2, II (г. Москва, ул. Малая Юшуньская, д. 8, корп. 2, пом. II)	II	71081,42	
2	77:06:0005011:3535	9	639732,78	117303, Москва, Зюзино, Юшуньская М., 8, 2, III (г. Москва, ул. Малая Юшуньская, д. 8, корп. 2, пом. III)	III	71081,42	

I. Характеристика здания

№ п/п (в реестре зданий)	УНОМ (БТИ)	Адрес здания (БТИ)	Кадастровый номер (паспорт ГКН)	Общая площадь, кв.м (ГКН)	Общая площадь, кв.м (БТИ)	Назначение (ГКН)	Кадастровая стоимость		
							Дата	Стоимость объекта	Стоимость за кв.м. (Кад. стоимость здания делится на площадь ГКН)
1	2	3	4	5	6	7	8	9	10 = 9 / 5
1	3937	Российская Федерация, город Москва, внутригородская территория муниципального округ Котловка, улица Винокурова, дом 26, корпус 2	77:06:0002015:1012	3524	3524	Многоквартирный дом		605876597,84	171928,66

II. Реестр помещений в здании

Нежилая часть

№	Кадастровый номер	Площадь	Кадастровая стоимость	Адрес	Номер помещения	Стоимость за кв.м.	Собственник
1	2	3	4	5	6	7	8
1	77:06:0002015:1962	4,60	211111,39	117447, Москва, Котловка, Винокурова, 26, 2, II (Москва, Котловка, ул. Винокурова, д. 26, корп. 2, пом. II)	II	45893,78	

I. Характеристика здания

№ п/п (в реестре зданий)	УНОМ (БТИ)	Адрес здания (БТИ)	Кадастровый номер (паспорт ГКН)	Общая площадь, кв.м (ГКН)	Общая площадь, кв.м (БТИ)	Назначение (ГКН)	Кадастровая стоимость		
							Дата	Стоимость объекта	Стоимость за кв.м. (Кад. стоимость здания делится на площадь ГКН)
1	2	3	4	5	6	7	8	9	10 = 9 / 5
1	3939	Российская Федерация, город Москва, внутригородская территория муниципального округа Котловка, улица Винокурова, дом 28, корпус 3	77:06:0002015:1014	3536,40	3535,40	Многоквартирный дом		569072607,77	160918,62

II. Реестр помещений в здании

Нежилая часть

№	Кадастровый номер	Площадь	Кадастровая стоимость	Адрес	Номер помещения	Стоимость за кв.м.	Собственник
1	2	3	4	5	6	7	8
1	77:06:0002015:2115	15,50	711353,59	117447, Москва, Котловка, Винокурова, 28, 3, I (Москва, Котловка, ул. Винокурова, д. 28, корп. 3, пом. I)	I	45893,78	

I. Характеристика здания

№ п/п (в реестре зданий)	УНОМ (БТИ)	Адрес здания (БТИ)	Кадастровый номер (паспорт ГКН)	Общая площадь, кв.м (ГКН)	Общая площадь, кв.м (БТИ)	Назначение (ГКН)	Кадастровая стоимость		
							Дата	Стоимость объекта	Стоимость за кв.м. (Кад. стоимость здания делится на площадь ГКН)
1	2	3	4	5	6	7	8	9	10 = 9 / 5
1	28446	Российская Федерация, город Москва, внутригородская территория муниципального округа Котловка, Большая Черёмушкинская улица, дом 15, корпус 1	77:06:0002015:1017	2807,10	2807,10	Многоквартирный дом		485365639,65	172906,43

II. Реестр помещений в здании

Нежилая часть

№	Кадастровый номер	Площадь	Кадастровая стоимость	Адрес	Номер помещения	Стоимость за кв.м.	Собственник
1	2	3	4	5	6	7	8
1	77:06:0002015:2492	11,30	518599,71	117447, Москва, Котловка, Черёмушкинская Б., 15, 1, I (г. Москва, ул. Большая Черёмушкинская, д. 15, корп. 1, пом. I)	I	45893,78	
2	77:06:0002015:2493	411,70	18894469,23	117447, Москва, Котловка, Черёмушкинская Б., 15, 1, II (г. Москва, ул. Большая Черёмушкинская, д. 15, корп. 1, пом. II)	II	45893,78	
3	77:06:0002015:2494	18,80	862803,06	117447, Москва, Котловка, Черёмушкинская Б., 15, 1, III (г. Москва, ул. Большая Черёмушкинская, д. 15, корп. 1, пом. III)	III	45893,78	

I. Характеристика здания

№ п/п (в реестре зданий)	УНОМ (БТИ)	Адрес здания (БТИ)	Кадастровый номер (паспорт ГКН)	Общая площадь, кв.м (ГКН)	Общая площадь, кв.м (БТИ)	Назначение (ГКН)	Кадастровая стоимость		
							Дата	Стоимость объекта	Стоимость за кв.м. (Кад. стоимость здания делится на площадь ГКН)
1	2	3	4	5	6	7	8	9	10 = 9 / 5
1	28447	Российская Федерация, город Москва, внутригородская территория муниципального округа Котловка, Большая Черёмушкинская улица, дом 15, корпус 2	77:06:0002015:1018	2815,60	2815,60	Многоквартирный дом		550609697,92	195556,79

II. Реестр помещений в здании

Нежилая часть

№	Кадастровый номер	Площадь	Кадастровая стоимость	Адрес	Номер помещения	Стоимость за кв.м.	Собственник
1	2	3	4	5	6	7	8
1	77:06:0002015:2555	69,20	3175849,58	117447, Москва, Котловка, Черёмушкинская Б., 15, 2, I (г. Москва, ул. Большая Черёмушкинская, д. 15, корп. 2, пом. I)	I	45893,78	
2	77:06:0002015:2556	12,10	555314,74	117447, Москва, Котловка, Черёмушкинская Б., 15, 2, II	II	45893,78	

№	Кадастровый номер	Площадь	Кадастровая стоимость	Адрес	Номер помещения	Стоимость за кв.м.	Собственник
1	2	3	4	5	6	7	8
				(г. Москва, ул. Большая Черёмушкинская, д. 15, корп. 2, пом. II)			
3	77:06:0002015:2557	36,50	1675122,97	117447, Москва, Котловка, Черёмушкинская Б., 15, 2, III (г. Москва, ул. Большая Черёмушкинская, д. 15, корп. 2, пом. III)	III	45893,78	
4	77:06:0002015:2558	35,20	1615461,06	117447, Москва, Котловка, Черёмушкинская Б., 15, 2, IV (г. Москва, ул. Большая Черёмушкинская, д. 15, корп. 2, пом. IV)	IV	45893,78	
5	77:06:0002015:2559	90,60	4157976,47	117447, Москва, Котловка, Черёмушкинская Б., 15, 2, V (г. Москва, ул. Большая Черёмушкинская, д. 15, корп. 2, пом. V)	V	45893,78	
6	77:06:0002015:2560	38,10	1748553,02	117447, Москва, Котловка, Черёмушкинская Б., 15, 2, VI (г. Москва, ул. Большая Черёмушкинская, д. 15, корп. 2, пом. VI)	VI	45893,78	
7	77:06:0002015:2561	13,20	605797,90	117447, Москва, Котловка, Черёмушкинская Б., 15, 2, VII (г. Москва, ул. Большая Черёмушкинская, д. 15, корп. 2, пом. VII)	VII	45893,78	
8	77:06:0002015:2562	71,60	3285994,65	117447, Москва, Котловка, Черёмушкинская Б., 15, 2, VIII (г. Москва, ул. Большая Черёмушкинская, д. 15, корп. 2, пом. VIII)	VIII	45893,78	
9	77:06:0002015:2608	103,60	4754595,61	117447, Москва, Котловка, Черёмушкинская Б., 15, 2, VIa (г. Москва, ул. Большая Черёмушкинская, д. 15, корп. 2, пом. VIa)	VIa	45893,78	

I. Характеристика здания

№ п/п (в реестре зданий)	УНОМ (БТИ)	Адрес здания (БТИ)	Кадастровый номер (паспорт ГКН)	Общая площадь, кв.м (ГКН)	Общая площадь, кв.м (БТИ)	Назначение (ГКН)	Кадастровая стоимость		
							Дата	Стоимость объекта	Стоимость за кв.м. (Кад. стоимость здания делится на площадь ГКН)
1	2	3	4	5	6	7	8	9	10 = 9 / 5
1	28449	Российская Федерация, город Москва,	77:06:0002015:1020	3097	3095,80	Многоквартирный дом		536999143,01	173393,33

№ п/п (в реестре зданий)	УНОМ (БТИ)	Адрес здания (БТИ)	Кадастровый номер (паспорт ГКН)	Общая площадь, кв.м (ГКН)	Общая площадь, кв.м (БТИ)	Назначение (ГКН)	Кадастровая стоимость		
							Дата	Стоимость объекта	Стоимость за кв.м. (Кад. стоимость здания делится на площадь ГКН)
1	2	3	4	5	6	7	8	9	10 = 9 / 5
		внутригородская территория муниципального округ Котловка, Большая Черёмушкинская улица, дом 15, корпус 4							

II. Реестр помещений в здании

Нежилая часть

№	Кадастровый номер	Площадь	Кадастровая стоимость	Адрес	Номер помещения	Стоимость за кв.м.	Собственник
1	2	3	4	5	6	7	8
1	77:06:0002015:2655	527,80	24222737,08	117447, Москва, Котловка, Черёмушкинская Б., 15, 4, I (г. Москва, ул. Большая Черёмушкинская, д. 15, корп. 4, пом. I)	I	45893,78	

I. Характеристика здания

№ п/п (в реестре зданий)	УНОМ (БТИ)	Адрес здания (БТИ)	Кадастровый номер (паспорт ГКН)	Общая площадь, кв.м (ГКН)	Общая площадь, кв.м (БТИ)	Назначение (ГКН)	Кадастровая стоимость		
							Дата	Стоимость объекта	Стоимость за кв.м. (Кад. стоимость здания делится на площадь ГКН)
1	2	3	4	5	6	7	8	9	10 = 9 / 5
1	28455	Российская Федерация, город Москва, внутригородская территория муниципального округ Котловка, Большая Черёмушкинская улица, дом 19, корпус 2	77:06:0002015:1023	2553,40	2553,40	Многоквартирный дом		432381444,44	169335,57

II. Реестр помещений в здании

Нежилая часть

№	Кадастровый номер	Площадь	Кадастровая стоимость	Адрес	Номер помещения	Стоимость за кв.м.	Собственник
1	2	3	4	5	6	7	8
1	77:06:0002015:2790	187,90	13670797,91	117447, Москва, Котловка, Черёмушкинская Б., 19, 2 (г. Москва, ул. Большая Черёмушкинская, д. 19, корп. 2)		72755,71	Физическое лицо

I. Характеристика здания

№ п/п (в реестре зданий)	УНОМ (БТИ)	Адрес здания (БТИ)	Кадастровый номер (паспорт ГКН)	Общая площадь, кв.м (ГКН)	Общая площадь, кв.м (БТИ)	Назначение (ГКН)	Кадастровая стоимость		
							Дата	Стоимость объекта	Стоимость за кв.м. (Кад. стоимость здания делится на площадь ГКН)
1	2	3	4	5	6	7	8	9	10 = 9 / 5
1	28456	Российская Федерация, город Москва, внутригородская территория муниципального округа Котловка, Большая Черёмушкинская улица, дом 19, корпус 3	77:06:0002015:1024	2375,50	2375,50	Многоквартирный дом		402027078,22	169238,93

II. Реестр помещений в здании

Нежилая часть

№	Кадастровый номер	Площадь	Кадастровая стоимость	Адрес	Номер помещения	Стоимость за кв.м.	Собственник
1	2	3	4	5	6	7	8
1	77:06:0002015:2911	9,30	400268,37	117447, Москва, район Котловка, ул. Черёмушкинская Б., Дом 19, Корпус 3, Помещение II (г. Москва, ул. Большая Черёмушкинская, д. 19, корп. 3, пом. II)	Помещение II	43039,61	
2	77:06:0002015:4143	9,30	676628,10	117447, Москва, муниципальный округ Котловка, Большая Черёмушкинская, 19, 3, 2П (Российская Федерация, город Москва, вн.тер.г. муниципальный округ Котловка, улица Большая Черёмушкинская, дом 19, корпус 3, Помещение 2П)	2П	72755,71	
3	77:06:0002015:4144	9,30	426812,15	117447, Москва, Котловка, Черёмушкинская Б., 19, 3 (г. Москва, ул. Черёмушкинская	этаж ТП, Помещение II - комната 1	45893,78	

№	Кадастровый номер	Площадь	Кадастровая стоимость	Адрес	Номер помещения	Стоимость за кв.м.	Собственник
1	2	3	4	5	6	7	8
				Большая, д.19, корп.3) этаж ТП, Помещение II - комната 1			

И. Характеристика здания

№ п/п (в реестре зданий)	УНОМ (БТИ)	Адрес здания (БТИ)	Кадастровый номер (паспорт ГКН)	Общая площадь, кв.м (ГКН)	Общая площадь, кв.м (БТИ)	Назначение (ГКН)	Кадастровая стоимость		
							Дата	Стоимость объекта	Стоимость за кв.м. (Кад. стоимость здания делится на площадь ГКН)
1	2	3	4	5	6	7	8	9	10 = 9 / 5
1	28457	Российская Федерация, город Москва, внутригородская территория муниципального округа Котловка, Большая Черёмушкинская улица, дом 19, корпус 4	77:06:0002015:1025	2824,40	2824,40	Многоквартирный дом		476939820,53	168864,12

II. Реестр помещений в здании

Нежилая часть

№	Кадастровый номер	Площадь	Кадастровая стоимость	Адрес	Номер помещения	Стоимость за кв.м.	Собственник
1	2	3	4	5	6	7	8
1	77:06:0002008:4956	84,70	6162408,64	117447, Москва, муниципальный округ Котловка, Большая Черёмушкинская, 19, 4, 1/П (Российская Федерация, город Москва, вн.тер.г. муниципальный округ Котловка, улица Большая Черёмушкинская, дом 19, корпус 4, Помещение 1/П)	1/П	72755,71	
2	77:06:0002008:4957	363,90	26475802,87	117447, Москва, муниципальный округ Котловка, Большая Черёмушкинская, 19, 4, 2/П (Российская Федерация, город Москва, вн.тер.г. муниципальный округ Котловка, улица Большая Черёмушкинская, дом 19, корпус 4, Помещение 2/П)	2/П	72755,71	

I. Характеристика здания

№ п/п (в реестре зданий)	УНОМ (БТИ)	Адрес здания (БТИ)	Кадастровый номер (паспорт ГКН)	Общая площадь, кв.м (ГКН)	Общая площадь, кв.м (БТИ)	Назначение (ГКН)	Кадастровая стоимость		
							Дата	Стоимость объекта	Стоимость за кв.м. (Кад. стоимость здания делится на площадь ГКН)
1	2	3	4	5	6	7	8	9	10 = 9 / 5
1	12920	Российская Федерация, город Москва, внутригородская территория муниципального округа Ломоносовский, Ленинский проспект, дом 85, корпус 2	77:06:0003007:1021	4320,10	4319,90	Многоквартирный дом		807500520,51	186917,09

II. Реестр помещений в здании

Нежилая часть

№	Кадастровый номер	Площадь	Кадастровая стоимость	Адрес	Номер помещения	Стоимость за кв.м.	Собственник
1	2	3	4	5	6	7	8
1	77:06:0003007:3197	637,10	42423660,77	119261, Москва, Ломоносовский, Ленинский, 85, 2, I (Москва, Ломоносовский, пр-кт. Ленинский, д. 85, корп. 2, пом. I)	I	66588,70	
2	77:06:0003007:3198	138,30	9209217,21	119261, Москва, Ломоносовский, Ленинский, 85, 2, II (Москва, Ломоносовский, пр-кт. Ленинский, д. 85, корп. 2, пом. II)	II	66588,70	

I. Характеристика здания

№ п/п (в реестре зданий)	УНОМ (БТИ)	Адрес здания (БТИ)	Кадастровый номер (паспорт ГКН)	Общая площадь, кв.м (ГКН)	Общая площадь, кв.м (БТИ)	Назначение (ГКН)	Кадастровая стоимость		
							Дата	Стоимость объекта	Стоимость за кв.м. (Кад. стоимость здания делится на площадь ГКН)
1	2	3	4	5	6	7	8	9	10 = 9 / 5
1	12919	Российская Федерация, город Москва, внутригородская территория муниципального округа Ломоносовский,	77:06:0003007:1020	3542,70	3542,70	Многоквартирный дом		660390136,92	186408,71

№ п/п (в реестре зданий)	УНОМ (БТИ)	Адрес здания (БТИ)	Кадастровый номер (паспорт ГКН)	Общая площадь, кв.м (ГКН)	Общая площадь, кв.м (БТИ)	Назначение (ГКН)	Кадастровая стоимость		
							Дата	Стоимость объекта	Стоимость за кв.м. (Кад. стоимость здания делится на площадь ГКН)
1	2	3	4	5	6	7	8	9	10 = 9 / 5
		Ленинский проспект, дом 85, корпус 3							

II. Реестр помещений в здании

Нежилая часть

№	Кадастровый номер	Площадь	Кадастровая стоимость	Адрес	Номер помещения	Стоимость за кв.м.	Собственник
1	2	3	4	5	6	7	8
1	77:06:0003007:3077	45	2996491,50	119261, Москва, Ломоносовский, Ленинский, 85, 3, 41 (Москва, Ломоносовский, пр-кт. Ленинский, д. 85, корп. 3, пом. 41)	41	66588,70	

I. Характеристика здания

№ п/п (в реестре зданий)	УНОМ (БТИ)	Адрес здания (БТИ)	Кадастровый номер (паспорт ГКН)	Общая площадь, кв.м (ГКН)	Общая площадь, кв.м (БТИ)	Назначение (ГКН)	Кадастровая стоимость		
							Дата	Стоимость объекта	Стоимость за кв.м. (Кад. стоимость здания делится на площадь ГКН)
1	2	3	4	5	6	7	8	9	10 = 9 / 5
1	20993	Российская Федерация, город Москва, внутригородская территория муниципального округа Обручевский, Профсоюзная улица, дом 58/32, корпус 1	77:06:0003012:1023	3085,10	3087	Многоквартирный дом		581106505,16	188359,05

II. Реестр помещений в здании

Нежилая часть

№	Кадастровый номер	Площадь	Кадастровая стоимость	Адрес	Номер помещения	Стоимость за кв.м.	Собственник
1	2	3	4	5	6	7	8
1	77:06:0003012:2950	440,20	44805074,69	117393, Москва, Обручевский, Профсоюзная, 58/32, 1, I (Москва, Обручевский, ул. Профсоюзная, д. 58/32,	I	101783,45	

№	Кадастровый номер	Площадь	Кадастровая стоимость	Адрес	Номер помещения	Стоимость за кв.м.	Собственник
1	2	3	4	5	6	7	8
				корп. 1, пом. I)			
2	77:06:0003012:2951	71,70	7297873,37	117393, Москва, Обручевский, Профсоюзная, 58/32, 1, II (Москва, Обручевский, ул. Профсоюзная, д. 58/32, корп. 1, пом. II)	II	101783,45	
4	77:06:0003012:2993	44,50	1343451,89	117393, Москва, Обручевский, Профсоюзная, 58/32, 1, I (Москва, Обручевский, ул. Профсоюзная, д. 58/32, корп. 1, пом. I)	I	30189,93	
5	77:06:0003012:2994	41,50	1252882,10	117393, Москва, Обручевский, Профсоюзная, 58/32, 1, II (Москва, Обручевский, ул. Профсоюзная, д. 58/32, корп. 1, пом. II)	II	30189,93	
6	77:06:0003012:5608	70,40	2195088,19	Москва, ул. Профсоюзная, Дом 58/32, Корпус 1		31180,23	

I. Характеристика здания

№ п/п (в реестре зданий)	УНОМ (БТИ)	Адрес здания (БТИ)	Кадастровый номер (паспорт ГКН)	Общая площадь, кв.м (ГКН)	Общая площадь, кв.м (БТИ)	Назначение (ГКН)	Кадастровая стоимость		
							Дата	Стоимость объекта	Стоимость за кв.м. (Кад. стоимость здания делится на площадь ГКН)
1	2	3	4	5	6	7	8	9	10 = 9 / 5
1	5251	Российская Федерация, город Москва, внутригородская территория муниципального округа Черемушки, улица Гарибальди, дом 27, корпус 3	77:06:0004004:1029	3578	3578,30	Многоквартирный дом		664402576,90	185691,05

II. Реестр помещений в здании

Нежилая часть

№	Кадастровый номер	Площадь	Кадастровая стоимость	Адрес	Номер помещения	Стоимость за кв.м.	Собственник
1	2	3	4	5	6	7	8
1	77:06:0004004:2792	5,40	416191,28	117418, Москва, Черемушки, Гарибальди, 27, 3, I (Москва, Черемушки, ул. Гарибальди, д. 27, корп. 3, пом. I)	I	77072,46	

I. Характеристика здания

№ п/п (в реестре зданий)	УНОМ (БТИ)	Адрес здания (БТИ)	Кадастровый номер (паспорт ГКН)	Общая площадь, кв.м (ГКН)	Общая площадь, кв.м (БТИ)	Назначение (ГКН)	Кадастровая стоимость		
							Дата	Стоимость объекта	Стоимость за кв.м. (Кад. стоимость здания делится на площадь ГКН)
1	2	3	4	5	6	7	8	9	10 = 9 / 5
1	5254	Российская Федерация, город Москва, внутригородская территория муниципального округа Черемушки, улица Гарибальди, дом 29, корпус 1	77:06:0004004:1030	3558,80	3558,80	Многоквартирный дом		655345902,40	184148

II. Реестр помещений в здании

Нежилая часть

№	Кадастровый номер	Площадь	Кадастровая стоимость	Адрес	Номер помещения	Стоимость за кв.м.	Собственник
1	2	3	4	5	6	7	8
1	77:06:0004004:2874	5,10	393069,55	117418, Москва, Черемушки, Гарибальди, 29, 1, I (Москва, Черемушки, ул. Гарибальди, д. 29, корп. 1, пом. I)	I	77072,46	

I. Характеристика здания

№ п/п (в реестре зданий)	УНОМ (БТИ)	Адрес здания (БТИ)	Кадастровый номер (паспорт ГКН)	Общая площадь, кв.м (ГКН)	Общая площадь, кв.м (БТИ)	Назначение (ГКН)	Кадастровая стоимость		
							Дата	Стоимость объекта	Стоимость за кв.м. (Кад. стоимость здания делится на площадь ГКН)
1	2	3	4	5	6	7	8	9	10 = 9 / 5
1	5256	Российская Федерация, город Москва, внутригородская территория муниципального округа Черемушки, улица Гарибальди, дом 29, корпус 3	77:06:0004004:1032	3556,10	3555,70	Многоквартирный дом		654883445,90	184157,77

II. Реестр помещений в здании

Нежилая часть

№	Кадастровый номер	Площадь	Кадастровая стоимость	Адрес	Номер помещения	Стоимость за кв.м.	Собственник
1	2	3	4	5	6	7	8
1	77:06:0004004:3034	4,50	346826,07	117418, Москва, Черемушки, Гарибальди, 29, 3, I (Москва, Черемушки, ул. Гарибальди, д. 29, корп. 3, пом. I)	I	77072,46	

I. Характеристика здания

№ п/п (в реестре зданий)	УНОМ (БТИ)	Адрес здания (БТИ)	Кадастровый номер (паспорт ГКН)	Общая площадь, кв.м (ГКН)	Общая площадь, кв.м (БТИ)	Назначение (ГКН)	Кадастровая стоимость		
							Дата	Стоимость объекта	Стоимость за кв.м. (Кад. стоимость здания делится на площадь ГКН)
1	2	3	4	5	6	7	8	9	10 = 9 / 5
1	5260	Российская Федерация, город Москва, внутригородская территория муниципального округ Черемушки, улица Гарибальди, дом 31, корпус 1	77:06:0004004:1033	3567,10	3567,10	Многоквартирный дом		657597881,36	184350,84

II. Реестр помещений в здании

Нежилая часть

№	Кадастровый номер	Площадь	Кадастровая стоимость	Адрес	Номер помещения	Стоимость за кв.м.	Собственник
1	2	3	4	5	6	7	8
1	77:06:0004004:3116	4,70	362240,56	117418, Москва, Черемушки, Гарибальди, 31, 1, I (Москва, Черемушки, ул. Гарибальди, д. 31, корп. 1, пом. I)	I	77072,46	

I. Характеристика здания

№ п/п (в реестре зданий)	УНОМ (БТИ)	Адрес здания (БТИ)	Кадастровый номер (паспорт ГКН)	Общая площадь, кв.м (ГКН)	Общая площадь, кв.м (БТИ)	Назначение (ГКН)	Кадастровая стоимость		
							Дата	Стоимость объекта	Стоимость за кв.м. (Кад. стоимость здания делится на площадь ГКН)
1	2	3	4	5	6	7	8	9	10 = 9 / 5
1	5261	Российская Федерация, город Москва, внутригородская	77:06:0004004:1034	3580,70	3580,50	Многоквартирный дом		660709582,37	184519,67

№ п/п (в реестре зданий)	УНОМ (БТИ)	Адрес здания (БТИ)	Кадастровый номер (паспорт ГКН)	Общая площадь, кв.м (ГКН)	Общая площадь, кв.м (БТИ)	Назначение (ГКН)	Кадастровая стоимость		
							Дата	Стоимость объекта	Стоимость за кв.м. (Кад. стоимость здания делится на площадь ГКН)
1	2	3	4	5	6	7	8	9	10 = 9 / 5
		территория муниципального округ Черемушки, улица Гарибальди, дом 31, корпус 2							

II. Реестр помещений в здании

Нежилая часть

№	Кадастровый номер	Площадь	Кадастровая стоимость	Адрес	Номер помещения	Стоимость за кв.м.	Собственник
1	2	3	4	5	6	7	8
1	77:06:0004004:3197	2,90	223510,13	117418, Москва, Черемушки, Гарибальди, 31, 2, I (Москва, Черемушки, ул. Гарибальди, д. 31, корп. 2, пом. I)	I	77072,46	

I. Характеристика здания

№ п/п (в реестре зданий)	УНОМ (БТИ)	Адрес здания (БТИ)	Кадастровый номер (паспорт ГКН)	Общая площадь, кв.м (ГКН)	Общая площадь, кв.м (БТИ)	Назначение (ГКН)	Кадастровая стоимость		
							Дата	Стоимость объекта	Стоимость за кв.м. (Кад. стоимость здания делится на площадь ГКН)
1	2	3	4	5	6	7	8	9	10 = 9 / 5
1	20958	Российская Федерация, город Москва, внутригородская территория муниципального округ Черемушки, Профсоюзная улица, дом 32, корпус 2	77:06:0003009:1010	3106,40	3106,40	Многоквартирный дом		588787335,58	189540,09

II. Реестр помещений в здании

Нежилая часть

№	Кадастровый номер	Площадь	Кадастровая стоимость	Адрес	Номер помещения	Стоимость за кв.м.	Собственник
1	2	3	4	5	6	7	8
1	77:06:0003009:1341	233,90	19883258,93	117335, Москва, Черемушки, Профсоюзная, 32, 2, I (Москва, Черемушки, ул. Профсоюзная,	I	85007,52	

№	Кадастровый номер	Площадь	Кадастровая стоимость	Адрес	Номер помещения	Стоимость за кв.м.	Собственник
1	2	3	4	5	6	7	8
				д. 32, корп. 2, пом. I)			
2	77:06:0003009:1342	280,60	23853110,11	117335, Москва, Черемушки, Профсоюзная, 32, 2, II (Москва, Черемушки, ул. Профсоюзная, д. 32, корп. 2, пом. II)	II	85007,52	

I. Характеристика здания

№ п/п (в реестре зданий)	УНОМ (БТИ)	Адрес здания (БТИ)	Кадастровый номер (паспорт ГКН)	Общая площадь, кв.м (ГКН)	Общая площадь, кв.м (БТИ)	Назначение (ГКН)	Кадастровая стоимость		
							Дата	Стоимость объекта	Стоимость за кв.м. (Кад. стоимость здания делится на площадь ГКН)
1	2	3	4	5	6	7	8	9	10 = 9 / 5
1	20962	Российская Федерация, город Москва, внутригородская территория муниципального округа Черемушки, Профсоюзная улица, дом 34, корпус 1	77:06:0003009:1011	3542	3542	Многоквартирный дом		671538158,06	189592,93

II. Реестр помещений в здании

Нежилая часть

№	Кадастровый номер	Площадь	Кадастровая стоимость	Адрес	Номер помещения	Стоимость за кв.м.	Собственник
1	2	3	4	5	6	7	8
1	77:06:0003009:1423	4,80	408036,10	117335, Москва, Черемушки, Профсоюзная, 34, 1, I (Москва, Черемушки, ул. Профсоюзная, д. 34, корп. 1, пом. I)	I	85007,52	

I. Характеристика здания

№ п/п (в реестре зданий)	УНОМ (БТИ)	Адрес здания (БТИ)	Кадастровый номер (паспорт ГКН)	Общая площадь, кв.м (ГКН)	Общая площадь, кв.м (БТИ)	Назначение (ГКН)	Кадастровая стоимость		
							Дата	Стоимость объекта	Стоимость за кв.м. (Кад. стоимость здания делится на площадь ГКН)
1	2	3	4	5	6	7	8	9	10 = 9 / 5
1	69205	Российская Федерация, город Москва, внутригородская территория	77:06:0012015:1369	434,30	434,30	Жилое		12068271,94	27787,87

№ п/п (в реестре зданий)	УНОМ (БТИ)	Адрес здания (БТИ)	Кадастровый номер (паспорт ГКН)	Общая площадь, кв.м (ГКН)	Общая площадь, кв.м (БТИ)	Назначение (ГКН)	Кадастровая стоимость		
							Дата	Стоимость объекта	Стоимость за кв.м. (Кад. стоимость здания делится на площадь ГКН)
1	2	3	4	5	6	7	8	9	10 = 9 / 5
		муниципальный округ Южное Бутово, Большая Бутовская улица, дом 3							

II. Реестр помещений в здании

Нежилая часть

№	Кадастровый номер	Площадь	Кадастровая стоимость	Адрес	Номер помещения	Стоимость за кв.м.	Собственник
1	2	3	4	5	6	7	8
1	77:06:0012015:5191	2	164024,08	117623, Москва, Южное Бутово, Бутовская Б., 3, II (г. Москва, Улица Большая Бутовская, д. 3, пом. II)	II	82012,04	
2	77:06:0012015:5192	16,80	1377802,27	117623, Москва, Южное Бутово, Бутовская Б., 3, III (г. Москва, Улица Большая Бутовская, д. 3, пом. III)	III	82012,04	

I. Характеристика здания

№ п/п (в реестре зданий)	УНОМ (БТИ)	Адрес здания (БТИ)	Кадастровый номер (паспорт ГКН)	Общая площадь, кв.м (ГКН)	Общая площадь, кв.м (БТИ)	Назначение (ГКН)	Кадастровая стоимость		
							Дата	Стоимость объекта	Стоимость за кв.м. (Кад. стоимость здания делится на площадь ГКН)
1	2	3	4	5	6	7	8	9	10 = 9 / 5
1	31302	Российская Федерация, город Москва, внутригородская территория муниципального округа Южное Бутово, Дачная улица, дом 4	77:06:0012020:1473	1214,40	1214,40	Многоквартирный дом		138243385,63	113836,78

II. Реестр помещений в здании

Нежилая часть

№	Кадастровый номер	Площадь	Кадастровая стоимость	Адрес	Номер помещения	Стоимость за кв.м.	Собственник
1	2	3	4	5	6	7	8
1	77:06:0012020:16212	45,40	2001599,29	Москва, Южное Бутово, Дачная, 4, I (г. Москва, г. Щербинка, ул. Дачная, д. 4)	I	44088,09	

I. Характеристика здания

№ п/п (в реестре зданий)	УНОМ (БТИ)	Адрес здания (БТИ)	Кадастровый номер (паспорт ГКН)	Общая площадь, кв.м (ГКН)	Общая площадь, кв.м (БТИ)	Назначение (ГКН)	Кадастровая стоимость		
							Дата	Стоимость объекта	Стоимость за кв.м. (Кад. стоимость здания делится на площадь ГКН)
1	2	3	4	5	6	7	8	9	10 = 9 / 5
1	31303	Российская Федерация, город Москва, внутригородская территория муниципального округ Южное Бутово, Дачная улица, дом 5	77:06:0012020:1474	1115,80	1115,80	Многоквартирный дом		127028842,37	113845,53

II. Реестр помещений в здании

Нежилая часть

№	Кадастровый номер	Площадь	Кадастровая стоимость	Адрес	Номер помещения	Стоимость за кв.м.	Собственник
1	2	3	4	5	6	7	8
1	77:06:0012020:16273	31,60	1393183,64	Москва, Южное Бутово, Дачная, 5, I (г. Москва, г. Щербинка, ул. Дачная, д. 5)	I	44088,09	

I. Характеристика здания

№ п/п (в реестре зданий)	УНОМ (БТИ)	Адрес здания (БТИ)	Кадастровый номер (паспорт ГКН)	Общая площадь, кв.м (ГКН)	Общая площадь, кв.м (БТИ)	Назначение (ГКН)	Кадастровая стоимость		
							Дата	Стоимость объекта	Стоимость за кв.м. (Кад. стоимость здания делится на площадь ГКН)
1	2	3	4	5	6	7	8	9	10 = 9 / 5
1	31298	Российская Федерация, город Москва, внутригородская территория муниципального округ Южное	77:06:0012015:1216	1726,40	1725,60	Многоквартирный дом		174963233,74	101345,71

№ п/п (в реестре зданий)	УНОМ (БТИ)	Адрес здания (БТИ)	Кадастровый номер (паспорт ГКН)	Общая площадь, кв.м (ГКН)	Общая площадь, кв.м (БТИ)	Назначение (ГКН)	Кадастровая стоимость		
							Дата	Стоимость объекта	Стоимость за кв.м. (Кад. стоимость здания делится на площадь ГКН)
1	2	3	4	5	6	7	8	9	10 = 9 / 5
		Бутово, Джанкойский проезд, дом 3							

II. Реестр помещений в здании

Нежилая часть

№	Кадастровый номер	Площадь	Кадастровая стоимость	Адрес	Номер помещения	Стоимость за кв.м.	Собственник
1	2	3	4	5	6	7	8
1	77:06:0012015:3447	94,20	4324317,88	117623, Москва, Южное Бутово, Джанкойский, 3, I (Москва, Южное Бутово, проезд. Джанкойский, д. 3, пом. I)	I	45905,71	
2	77:06:0012015:3448	162	7436725,02	117623, Москва, Южное Бутово, Джанкойский, 3, II (Москва, Южное Бутово, проезд. Джанкойский, д. 3, пом. II)	II	45905,71	
3	77:06:0012015:3449	174,90	8028908,68	117623, Москва, Южное Бутово, Джанкойский, 3, III (Москва, Южное Бутово, проезд. Джанкойский, д. 3, пом. III)	III	45905,71	

I. Характеристика здания

№ п/п (в реестре зданий)	УНОМ (БТИ)	Адрес здания (БТИ)	Кадастровый номер (паспорт ГКН)	Общая площадь, кв.м (ГКН)	Общая площадь, кв.м (БТИ)	Назначение (ГКН)	Кадастровая стоимость		
							Дата	Стоимость объекта	Стоимость за кв.м. (Кад. стоимость здания делится на площадь ГКН)
1	2	3	4	5	6	7	8	9	10 = 9 / 5
1	31298	Российская Федерация, город Москва, внутригородская территория муниципального округа Южное Бутово, Джанкойский проезд, дом 3	77:06:0012015:1216	1726,40	1725,60	Многоквартирный дом		174963233,74	101345,71

II. Реестр помещений в здании

Нежилая часть

№	Кадастровый номер	Площадь	Кадастровая стоимость	Адрес	Номер помещения	Стоимость за кв.м.	Собственник
1	2	3	4	5	6	7	8
1	77:06:0012015:3447	94,20	4324317,88	117623, Москва, Южное Бутово, Джанкойский, 3, I (Москва, Южное Бутово, проезд. Джанкойский, д. 3, пом. I)	I	45905,71	
2	77:06:0012015:3448	162	7436725,02	117623, Москва, Южное Бутово, Джанкойский, 3, II (Москва, Южное Бутово, проезд. Джанкойский, д. 3, пом. II)	II	45905,71	
3	77:06:0012015:3449	174,90	8028908,68	117623, Москва, Южное Бутово, Джанкойский, 3, III (Москва, Южное Бутово, проезд. Джанкойский, д. 3, пом. III)	III	45905,71	

I. Характеристика здания

№ п/п (в реестре зданий)	УНОМ (БТИ)	Адрес здания (БТИ)	Кадастровый номер (паспорт ГКН)	Общая площадь, кв.м (ГКН)	Общая площадь, кв.м (БТИ)	Назначение (ГКН)	Кадастровая стоимость		
							Дата	Стоимость объекта	Стоимость за кв.м. (Кад. стоимость здания делится на площадь ГКН)
1	2	3	4	5	6	7	8	9	10 = 9 / 5
1	7919	Российская Федерация, город Москва, внутригородская территория муниципального округа Южное Бутово, 1-я Мелитопольская улица, дом 8А	77:06:0012015:1202	1599,80	1599,80	Многоквартирный дом		153556179,08	95984,61

II. Реестр помещений в здании

Нежилая часть

№	Кадастровый номер	Площадь	Кадастровая стоимость	Адрес	Номер помещения	Стоимость за кв.м.	Собственник
1	2	3	4	5	6	7	8
1	77:06:0012015:2253	142,50	6541563,68	117623, Москва, Южное Бутово, Мелитопольская 1-я, 8а, I (Москва, Южное Бутово, ул. Мелитопольская 1-я, д. 8а, пом. I)	I	45905,71	

I. Характеристика здания

№ п/п (в реестре зданий)	УНОМ (БТИ)	Адрес здания (БТИ)	Кадастровый номер (паспорт ГКН)	Общая площадь, кв.м (ГКН)	Общая площадь, кв.м (БТИ)	Назначение (ГКН)	Кадастровая стоимость		
							Дата	Стоимость объекта	Стоимость за кв.м. (Кад. стоимость здания делится на площадь ГКН)
1	2	3	4	5	6	7	8	9	10 = 9 / 5
1	23701	Российская Федерация, город Москва, внутригородская территория муниципального округа Южное Бутово, Синельниковская улица, дом 51	77:06:0012015:1212	943,40	943,40	Многоквартирный дом		95887911,85	101640,78

II. Реестр помещений в здании

Нежилая часть

№	Кадастровый номер	Площадь	Кадастровая стоимость	Адрес	Номер помещения	Стоимость за кв.м.	Собственник
1	2	3	4	5	6	7	8
1	77:06:0012015:3363	83,70	3842307,93	117623, Москва, Южное Бутово, Синельниковская, 51, I (Москва, Южное Бутово, ул. Синельниковская, д. 51, пом. I)	I	45905,71	

Помещение. Нежилое помещение, 77:06:0003012:3013
117393, Москва, район Обручевский, ул Профсоюзная, Дом 58/32, Корпус 2, Помещение II

Реестр собственности города Москвы (ит. 3.6.230) - Объекты - Помещения

Основные данные	
Вид	Помещение
Назначение	Нежилое помещение
Является объектом управления	Нет
Кадастровый номер	77:06:0003012:3013
Технический кадастровый номер	-
Реестровый номер	-
Дата включения	-
Дата исключения	-
Кадастровый номер здания	77:06:0003012:1024
Номер помещения	Помещение II
Площадь общая, кв.м.	125,7
Статус выверки объекта	
Статус УСО	Нет данных
Основной адрес	117393, Москва, район Обручевский, ул Профсоюзная, Дом 58/32, Корпус 2, Помещение II
Статус ЕГРН	Снят с учета
Сведения о статусе ЕГРН	-
Статус УНОМ	Данные БТИ
UNCV	

Помещение. Нежилое помещение, 77:06:0003012:3012
Москва, Обручевский, ул. Профсоюзная, д. 58/32, корп. 2, пом. I

Реестр собственности города Москвы (вет. 3.6.233) » Объекты » Помещения

Основные данные

Вид	Помещение
Назначение	Нежилое помещение
Является объектом управления	Нет
Кадастровый номер	77:06:0003012:3012
Технический кадастровый номер	-
Реестровый номер	-
Дата включения	-
Дата исключения	-
Кадастровый номер здания	77:06:0003012:1024
Номер помещения	I
Площадь общал. кв.м	585,7
Статус выверки объекта	
Статус УСО	Нет данных
Основной адрес	Москва, Обручевский, ул. Профсоюзная, д. 58/32, корп. 2, пом. I
Статус ЕГРН	
Сведения о статусе ЕГРН	-
Статус	
UNOM	
UNKV	

I. Характеристика здания

№ п/п (в реестре зданий)	УНОМ (БТИ)	Адрес здания (БТИ)	Кадастровый номер (паспорт ГКН)	Общая площадь, кв.м (ГКН)	Общая площадь, кв.м (БТИ)	Назначение (ГКН)	Кадастровая стоимость		
							Дата	Стоимость объекта	Стоимость за кв.м. (Кад. стоимость здания делится на площадь ГКН)
1	2	3	4	5	6	7	8	9	10 = 9 / 5
1	5589	Российская Федерация, город Москва, внутригородская территория муниципального округа Силино, город Зеленоград, улица Гоголя, дом 11Б	77:10:0001005:1001	3340,90	3341,90	Многоквартирный дом		374337855,71	112047,01

II. Реестр помещений в здании

Нежилая часть

№	Кадастровый номер	Площадь	Кадастровая стоимость	Адрес	Номер помещения	Стоимость за кв.м.	Собственник
1	2	3	4	5	6	7	8
1	77:10:0001005:1033	113,30	2836025,90	124575, Москва, район Силино, ул. Гоголя, Дом 116, Помещение VI	Помещение VI	25031,12	
2	77:10:0001005:1034	30,40	760946,05	124575, Москва, район Силино, ул. Гоголя, Дом 116, Помещение VII	Помещение VII	25031,12	
3	77:10:0001005:1035	58,10	4066735,06	124575, Москва, район Силино, ул. Гоголя, Дом 116, Помещение VIII	Помещение VIII	69995,44	
4	77:10:0001005:1040	56,80	3980386,10	124575, Москва, район Силино,	Помещение I	70077,22	

№	Кадастровый номер	Площадь	Кадастровая стоимость	Адрес	Номер помещения	Стоимость за кв.м.	Собственник
1	2	3	4	5	6	7	8
				ул. Гоголя, Дом 116, Помещение I			
5	77:10:0001005:1041	30	2172724,80	124575, Москва, район Силино, ул. Гоголя, Дом 116, Помещение II	Помещение II	72424,16	
6	77:10:0001005:1043	50,90	3587175,97	124575, Москва, район Силино, ул. Гоголя, Дом 116, Помещение IV	Помещение IV	70474,97	
7	77:10:0001005:1100	89,90	6152417,08	124575, Москва, район Силино, ул. Гоголя, Дом 116, Помещение X	Помещение X	68436,23	
8	77:10:0001005:5417	267,90	12099041,79	Москва, Зеленоград, Гоголя, 11Б (г. Москва, ЗЕЛЕНОГРАД, УЛИЦА ГОГОЛЯ, дом 11Б) этаж 1, Помещение IX - комнаты с 1 по 4, 4а, 5, 6, 6а, 6б, с 7 по 10, 10а, 10б, 11, 11а; Помещение XII - комнаты с 1 по 9; Помещение XIII - комнаты с 1 по 9; Помещение XIV - комнаты с 1 по 9; Помещение 11 - комнаты с 1 по 9; Помещение 9 - комнаты 4А, 6А,	этаж 1, Помещение IX - комнаты с 1 по 4, 4а, 5, 6, 6а, 6б, с 7 по 10, 10а, 10б, 11, 11а; Помещение XII - комнаты с 1 по 9; Помещение XIII - комнаты с 1 по 9; Помещение XIV - комнаты с 1 по 9; Помещение 11 - комнаты с 1 по 9; Помещение 9 - комнаты 4А, 6А,	45162,53	

I. Характеристика здания

№ п/п (в реестре зданий)	УНОМ (БТИ)	Адрес здания (БТИ)	Кадастровый номер (паспорт ГКН)	Общая площадь, кв.м (ГКН)	Общая площадь, кв.м (БТИ)	Назначение (ГКН)	Кадастровая стоимость		
							Дата	Стоимость объекта	Стоимость за кв.м. (Кад. стоимость здания делится на площадь ГКН)
1	2	3	4	5	6	7	8	9	10 = 9 / 5
1	5590	Российская Федерация, город Москва, внутригородская территория муниципальный округ Силино, город Зеленоград, улица	77:10:0001005:1002	4548,10	4544,60	Многоквартирный дом		508997063,98	111914,22

№ п/п (в реестре зданий)	УНОМ (БТИ)	Адрес здания (БТИ)	Кадастровый номер (паспорт ГКН)	Общая площадь, кв.м (ГКН)	Общая площадь, кв.м (БТИ)	Назначение (ГКН)	Кадастровая стоимость		
							Дата	Стоимость объекта	Стоимость за кв.м. (Кад. стоимость здания делится на площадь ГКН)
1	2	3	4	5	6	7	8	9	10 = 9 / 5
		Гоголя, дом 11А							

II. Реестр помещений в здании

Нежилая часть

№	Кадастровый номер	Площадь	Кадастровая стоимость	Адрес	Номер помещения	Стоимость за кв.м.	Собственник
1	2	3	4	5	6	7	8
1	77:10:0001005:1181	503,80	22930980,95	124575, Москва, Силино, Гоголя, 11а, I (Москва, Силино, ул. Гоголя, д. 11а, пом. I)	I	45516,04	
2	77:10:0001005:1182	92,30	2310372,38	124575, Москва, район Силино, ул. Гоголя, Дом 11а, Помещение VI	Помещение VI	25031,12	
3	77:10:0001005:1183	29,50	2074195,15	124575, Москва, район Силино, ул. Гоголя, Дом 11а, Помещение X	Помещение X	70311,70	
4	77:10:0001005:1184	58,70	1677113,59	124575, Москва, Силино, Гоголя, 11а, IV (Москва, Силино, ул. Гоголя, д. 11а, пом. IV)	IV	28570,93	
5	77:10:0001005:1185	45,20	1293801,64	124575, Москва, Силино, Гоголя, 11а, V (Москва, Силино, ул. Гоголя, д. 11а, пом. V)	V	28623,93	
6	77:10:0001005:1186	29,40	735914,93	124575, Москва, район Силино, ул. Гоголя, Дом 11а, Помещение IX	Помещение IX	25031,12	
7	77:10:0001005:1187	16,30	741911,45	124575, Москва, Силино, Гоголя, 11а, II (Москва, Силино, ул. Гоголя, д. 11а, пом. II)	II	45516,04	
8	77:10:0001005:1188	12,30	552977,99	124575, Москва, Силино, Гоголя, 11а, IIа (Москва, Силино, ул. Гоголя, д. 11а, пом. IIа)	IIа	44957,56	
9	77:10:0001005:1189	110,30	5020419,21	124575, Москва, Силино, Гоголя, 11а, III (Москва, Силино, ул. Гоголя, д. 11а, пом. III)	III	45516,04	
10	77:10:0001005:1190	15,20	1068737,84	124575, Москва, район Силино, ул. Гоголя, Дом 11а, Помещение VIII	Помещение VIII	70311,70	
11	77:10:0001005:5410	92,10	2478802,43	Москва, г Зеленоград, ул. Гоголя, Дом 11А этаж 1, Помещение I - комнаты 10, 10а, с 18 по 21, 31, 33	этаж 1, Помещение I - комнаты 10, 10а, с 18 по 21, 31, 33	26914,25	
12	77:10:0001005:5414	103,90	2796390,58	Москва, г Зеленоград, ул. Гоголя, Дом 11А этаж 1, Помещение IV - комнаты с 1 по 10; Помещение V - комнаты	этаж 1, Помещение IV - комнаты с 1 по 10; Поме-	26914,25	

№	Кадастровый номер	Площадь	Кадастровая стоимость	Адрес	Номер помещения	Стоимость за кв.м.	Собственник
1	2	3	4	5	6	7	8
				с 1 по 7	ещение V - комнаты с 1 по 7		
13	77:10:0001005:5426	83,50	3753956,26	Москва, Зеленоград, Гоголя, 11А (г. Москва, г.Зеленоград, ул.Гоголя, д.11А) этаж 1, Помещение I - комнаты 1, 23, 24, с 26 по 28, 30, 33а	этаж 1, Помещение I - комнаты 1, 23, 24, с 26 по 28, 30, 33а	44957,56	

I. Характеристика здания

№ п/п (в реестре зданий)	УНОМ (БТИ)	Адрес здания (БТИ)	Кадастровый номер (паспорт ГКН)	Общая площадь, кв.м (ГКН)	Общая площадь, кв.м (БТИ)	Назначение (ГКН)	Кадастровая стоимость		
							Дата	Стоимость объекта	Стоимость за кв.м. (Кад. стоимость здания делится на площадь ГКН)
1	2	3	4	5	6	7	8	9	10 = 9 / 5
1	24086	Российская Федерация, город Москва, внутригородская территория муниципального округа Крюково, город Зеленоград, Советская улица, дом 6	77:10:0006005:1017	4537,10	4534,20	Многоквартирный дом		529779245,46	116766,05

II. Реестр помещений в здании

Нежилая часть

№	Кадастровый номер	Площадь	Кадастровая стоимость	Адрес	Номер помещения	Стоимость за кв.м.	Собственник
1	2	3	4	5	6	7	8
1	77:10:0006005:1766	708,90	34652676,65	105187, Москва, Крюково, Советская, 6, I (Советская ул. (г.Зеленоград) 6)	I	48882,32	
2	77:10:0006005:1767	200,40	9796016,93	105187, Москва, Крюково, Советская, 6, Ia (Советская ул. (г.Зеленоград) 6)	Ia	48882,32	

I. Характеристика здания

№ п/п (в реестре зданий)	УНОМ (БТИ)	Адрес здания (БТИ)	Кадастровый номер (паспорт ГКН)	Общая площадь, кв.м (ГКН)	Общая площадь, кв.м (БТИ)	Назначение (ГКН)	Кадастровая стоимость		
							Дата	Стоимость объекта	Стоимость за кв.м. (Кад. стоимость здания делится на площадь ГКН)
1	2	3	4	5	6	7	8	9	10 = 9 / 5
1	21358	Российская Федерация, город Москва, внутригородская территория муниципального округ Крюково, город Зеленоград, улица Вторая Пятилетка, дом 4	77:10:0006005:1013	4598,30	4598,30	Многоквартирный дом		536147939,12	116596,99

II. Реестр помещений в здании

Нежилая часть

№	Кадастровый номер	Площадь	Кадастровая стоимость	Адрес	Номер помещения	Стоимость за кв.м.	Собственник
1	2	3	4	5	6	7	8
1	77:10:0006005:1424	40,80	1973718,36	124681, Москва, Крюково, 2-я Пятилетка, 4, I (Москва, Крюково, ул. 2-я Пятилетка, д. 4, пом. I)	I	48375,45	
2	77:10:0006005:1425	50,10	1213960,58	124681, Москва, район Крюково, ул. 2-я Пятилетка, Дом 4, Помещение II	Помещение II	24230,75	

I. Характеристика здания

№ п/п (в реестре зданий)	УНОМ (БТИ)	Адрес здания (БТИ)	Кадастровый номер (паспорт ГКН)	Общая площадь, кв.м (ГКН)	Общая площадь, кв.м (БТИ)	Назначение (ГКН)	Кадастровая стоимость		
							Дата	Стоимость объекта	Стоимость за кв.м. (Кад. стоимость здания делится на площадь ГКН)
1	2	3	4	5	6	7	8	9	10 = 9 / 5
1	4401417	Российская Федерация, город Москва, внутригородская территория поселения Московский, город Московский, 1-й микрорайон, дом 5	50:21:0110201:859	43980	4397,40	Многоквартирный дом		4870843053,60	110751,32

II. Реестр помещений в здании

Нежилая часть

№	Кадастровый номер	Площадь	Кадастровая стоимость	Адрес	Номер помещения	Стоимость за кв.м.	Собственник
1	2	3	4	5	6	7	8
1	50:21:0110201:7240	15,10	370686,88	Москва, Московский, 1, 5, 12 (г. Москва, г. Московский, микрорайон 1, 5)	12	24548,80	

I. Характеристика здания

№ п/п (в реестре зданий)	УНОМ (БТИ)	Адрес здания (БТИ)	Кадастровый номер (паспорт ГКН)	Общая площадь, кв.м (ГКН)	Общая площадь, кв.м (БТИ)	Назначение (ГКН)	Кадастровая стоимость		
							Дата	Стоимость объекта	Стоимость за кв.м. (Кад. стоимость здания делится на площадь ГКН)
1	2	3	4	5	6	7	8	9	10 = 9 / 5
1	4401466	город Москва, поселение Кокошкино, дачный посёлок Кокошкино, улица Труда, дом 6	50:26:0000000:21136	2057,50	2127,40	Многоквартирный дом		155910868,88	75776,85

II. Реестр помещений в здании

Нежилая часть

№	Кадастровый номер	Площадь	Кадастровая стоимость	Адрес	Номер помещения	Стоимость за кв.м.	Собственник
1	2	3	4	5	6	7	8
1	50:26:0000000:38468	27,10	348660,20	Москва, Кокошкино, Кокошкино, Труда, 6, 10 (Москва, п. Кокошкино, дп. Кокошкино, ул. Труда, д. 6, пом. 10)	10	12865,69	
2	50:26:0000000:38481	25,90	333221,37	Москва, Кокошкино, Кокошкино, Труда, 6, 2 (Москва, п. Кокошкино, дп. Кокошкино, ул. Труда, д. 6, пом. 2)	2	12865,69	
3	50:26:0000000:38492	27,60	355093,04	Москва, Кокошкино, Кокошкино, Труда, 6, 27 (Москва, п. Кокошкино, дп. Кокошкино, ул. Труда, д. 6, пом. 27)	27	12865,69	

I. Характеристика здания

№ п/п (в реестре зданий)	УНОМ (БТИ)	Адрес здания (БТИ)	Кадастровый номер (паспорт ГКН)	Общая площадь, кв.м (ГКН)	Общая площадь, кв.м (БТИ)	Назначение (ГКН)	Кадастровая стоимость		
							Дата	Стоимость объекта	Стоимость за кв.м. (Кад. стоимость здания делится на площадь ГКН)
1	2	3	4	5	6	7	8	9	10 = 9 / 5
1	440858	Российская Федерация, город Москва, городской округ Щербинка, город Щербинка, улица Мостотреста, дом 18	50:61:0040101:59	89,60	1538,90	Жилое		8131650,69	90755,03

II. Реестр помещений в здании

Нежилая часть

№	Кадастровый номер	Площадь	Кадастровая стоимость	Адрес	Номер помещения	Стоимость за кв.м.	Собственник
1	2	3	4	5	6	7	8
1	50:61:0040101:208	724	57800149,04	Москва, Щербинка, Мостотреста, 18, 1А (Москва, г. Щербинка, ул. Мостотреста, д. 18, пом. 1А)	1А	79834,46	
2	77:13:0010107:60	72,40	5629616,94	Москва, Щербинка, Мостотреста, 18, встроенное (г. Москва, г Щербинка, ул. Мостотреста, д. 18, пом. встроенное)	встроенное	77757,14	

I. Характеристика здания

№ п/п (в реестре зданий)	УНОМ (БТИ)	Адрес здания (БТИ)	Кадастровый номер (паспорт ГКН)	Общая площадь, кв.м (ГКН)	Общая площадь, кв.м (БТИ)	Назначение (ГКН)	Кадастровая стоимость		
							Дата	Стоимость объекта	Стоимость за кв.м. (Кад. стоимость здания делится на площадь ГКН)
1	2	3	4	5	6	7	8	9	10 = 9 / 5
1	440857	Российская Федерация, город Москва, городской округ Щербинка, город Щербинка, улица Мостотреста, дом 16	50:61:0040101:58	426,50	426,50	Многоквартирный дом		38707020,30	90755,03

II. Реестр помещений в здании

Нежилая часть

№	Кадастровый номер	Площадь	Кадастровая стоимость	Адрес	Номер помещения	Стоимость за кв.м.	Собственник
1	2	3	4	5	6	7	8
1	50:61:0040101:190	168	13412189,28	Москва, Щербинка, Мостотреста, 16, 3 (Москва, г. Щербинка, ул. Мостотреста, д. 16, пом. 3)	3	79834,46	

I. Характеристика здания

№ п/п (в реестре зданий)	УНОМ (БТИ)	Адрес здания (БТИ)	Кадастровый номер (паспорт ГКН)	Общая площадь, кв.м (ГКН)	Общая площадь, кв.м (БТИ)	Назначение (ГКН)	Кадастровая стоимость		
							Дата	Стоимость объекта	Стоимость за кв.м. (Кад. стоимость здания делится на площадь ГКН)
1	2	3	4	5	6	7	8	9	10 = 9 / 5
1	4400869	город Москва, поселение Щаповское, посёлок Курилово, Центральная улица, дом 2	50:27:0030405:462	2693	2691,70	Многоквартирный дом		209904915,52	77944,64

II. Реестр помещений в здании

Нежилая часть

№	Кадастровый номер	Площадь	Кадастровая стоимость	Адрес	Номер помещения	Стоимость за кв.м.	Собственник
1	2	3	4	5	6	7	8
1	50:27:0030405:1043	13,80	407051,84	Москва, Щаповское, Курилово, Центральная, 2, 16 (Москва, п. Щаповское, п. Курилово, ул. Центральная, д. 2, пом. 16)	16	29496,51	

I. Характеристика здания

№ п/п (в реестре зданий)	УНОМ (БТИ)	Адрес здания (БТИ)	Кадастровый номер (паспорт ГКН)	Общая площадь, кв.м (ГКН)	Общая площадь, кв.м (БТИ)	Назначение (ГКН)	Кадастровая стоимость		
							Дата	Стоимость объекта	Стоимость за кв.м. (Кад. стоимость здания делится на площадь ГКН)
1	2	3	4	5	6	7	8	9	10 = 9 / 5
1	4401950	город Москва, поселение Щаповское, посёлок Спортбазы, дом 8	50:27:0000000:32330	648,80	648,80	Многоквартирный дом		38648639,70	59569,42

II. Реестр помещений в здании

Нежилая часть

№	Кадастровый номер	Площадь	Кадастровая стоимость	Адрес	Номер помещения	Стоимость за кв.м.	Собственник
1	2	3	4	5	6	7	8
1	50:27:0000000:94491	42	1781739,54	Москва, Щаповское, Спортбазы, 8, 2 (г. Москва, п. Щаповское, пос. Спортбазы, 8, пом. 2) Щаповское с/п	2 Щаповское с/п	42422,37	
2	50:27:0000000:94492	42	1781739,54	Москва, Щаповское, Спортбазы, 8, 2 (г. Москва, п. Щаповское, пос. Спортбазы, 8, пом. 2) Щаповское с/п	2 Щаповское с/п	42422,37	

I. Характеристика здания

№ п/п (в реестре зданий)	УНОМ (БТИ)	Адрес здания (БТИ)	Кадастровый номер (паспорт ГКН)	Общая площадь, кв.м (ГКН)	Общая площадь, кв.м (БТИ)	Назначение (ГКН)	Кадастровая стоимость		
							Дата	Стоимость объекта	Стоимость за кв.м. (Кад. стоимость здания делится на площадь ГКН)
1	2	3	4	5	6	7	8	9	10 = 9 / 5
1	4401756	Российская Федерация, город Москва, внутригородская территория поселения Михайлово-Ярцевское, посёлок Шишкин Лес, дом 17	50:27:0000000:3172	4398,40	4384,10	Многоквартирный дом		311183501,20	70749,25

II. Реестр помещений в здании

Нежилая часть

№	Кадастровый номер	Площадь	Кадастровая стоимость	Адрес	Номер помещения	Стоимость за кв.м.	Собственник
1	2	3	4	5	6	7	8
1	50:27:0000000:119798	16,20	509367,20	Москва, Михайлово-Ярцевское, Шишкин Лес, 17, 62 (Москва, п. Михайлово-Ярцевское, п. Шишкин Лес, д. 17, пом. 62)	62	31442,42	

I. Характеристика здания

№ п/п (в ре- естре зда- ний)	УНОМ (БТИ)	Адрес здания (БТИ)	Кадастровый номер (паспорт ГКН)	Общая пло- щадь, кв.м (ГКН)	Общая пло- щадь, кв.м (БТИ)	Назна- чение (ГКН)	Кадастровая стоимость		
							Дата	Стоимость объекта	Стоимость за кв.м. (Кад. стои- мость зда- ния делится на площадь ГКН)
1	2	3	4	5	6	7	8	9	10 = 9 / 5
1	440808	город Москва, город Троицк, Лесная улица, дом 5	50:54:0020101:554	2023,60	2023,60	Много- квартир- ный дом		147653491,70	72965,75

II. Реестр помещений в здании

Нежилая часть

№	Кадастровый номер	Пло- щадь	Кадастровая стоимость	Адрес	Номер по- мещения	Стоимость за кв.м.	Собствен- ник
1	2	3	4	5	6	7	8
1	50:54:0020101:1199	17	662798,38	Москва, Троицк, Лесная, 5, 48 (Москва, г. Троицк, ул. Лесная, д. 5, пом. 48)	48	38988,14	
2	50:54:0020101:1237	20,10	783661,61	Москва, Троицк, Лесная, 5, 21 (Москва, г. Троицк, ул. Лесная, д. 5, пом. 21)	21	38988,14	

Сообщение о планируемом изъятии для государственных нужд объектов недвижимого имущества, расположенных на территории линейных объектов участков улично-дорожной сети – улично-дорожная сеть в промзоне Руднево

Цель изъятия для государственных нужд объектов недвижимого имущества – освобождение территории линейных объектов участков улично-дорожной сети – улично-дорожная сеть в промзоне Руднево.

Границы зон планируемого размещения вышеуказанных линейных объектов утверждены постановлением Правительства Москвы от 01.10.2019 № 1286 (в ред. от 31.03.2023 № 509-ПП).

Изъятие и предоставление компенсации за изымаемые объекты недвижимого имущества будут происходить в рамках действующего законодательства в соответствии со статьями 49, 56.5, 56.8 Земельного кодекса Российской Федерации, статьями 279 и 281 Гражданского кодекса Российской Федерации, статьями 9–11 и 28 Федерального закона от 05.04.2013 № 43-ФЗ «Об особенностях регулирования отдельных правоотношений в связи с присоединением к субъекту Российской Федерации – городу федерального значения Москве территорий и о внесении изменений в отдельные законодательные акты Российской Федерации».


Границы зон планируемого размещения вышеуказанных объектов прилагаются.


Заинтересованные лица могут получить информацию о предполагаемом изъятии земельных участков и (или) иных объектов недвижимого имущества для государственных нужд по телефону:

8 (495) 957-75-00 доб. 36-705, 55-381, 55-463.


Правообладатели подлежащих изъятию объектов недвижимого имущества, права которых не зарегистрированы, могут подать заявления об учете прав на объекты недвижимого имущества с приложением копий документов, подтверждающих права на указанные объекты недвижимого имущества. Такие заявления могут быть направлены заказным письмом с уведомлением о вручении в Департамент городского имущества города Москвы на имя заместителя руководителя Прусакову Наталию Васильевну по адресу: 125993, г. Москва, 1-й Красногвардейский проезд, д. 21, стр. 1.



Приложение 2
к постановлению Правительства Москвы
от 31 марта 2023 г. № 509-ПП

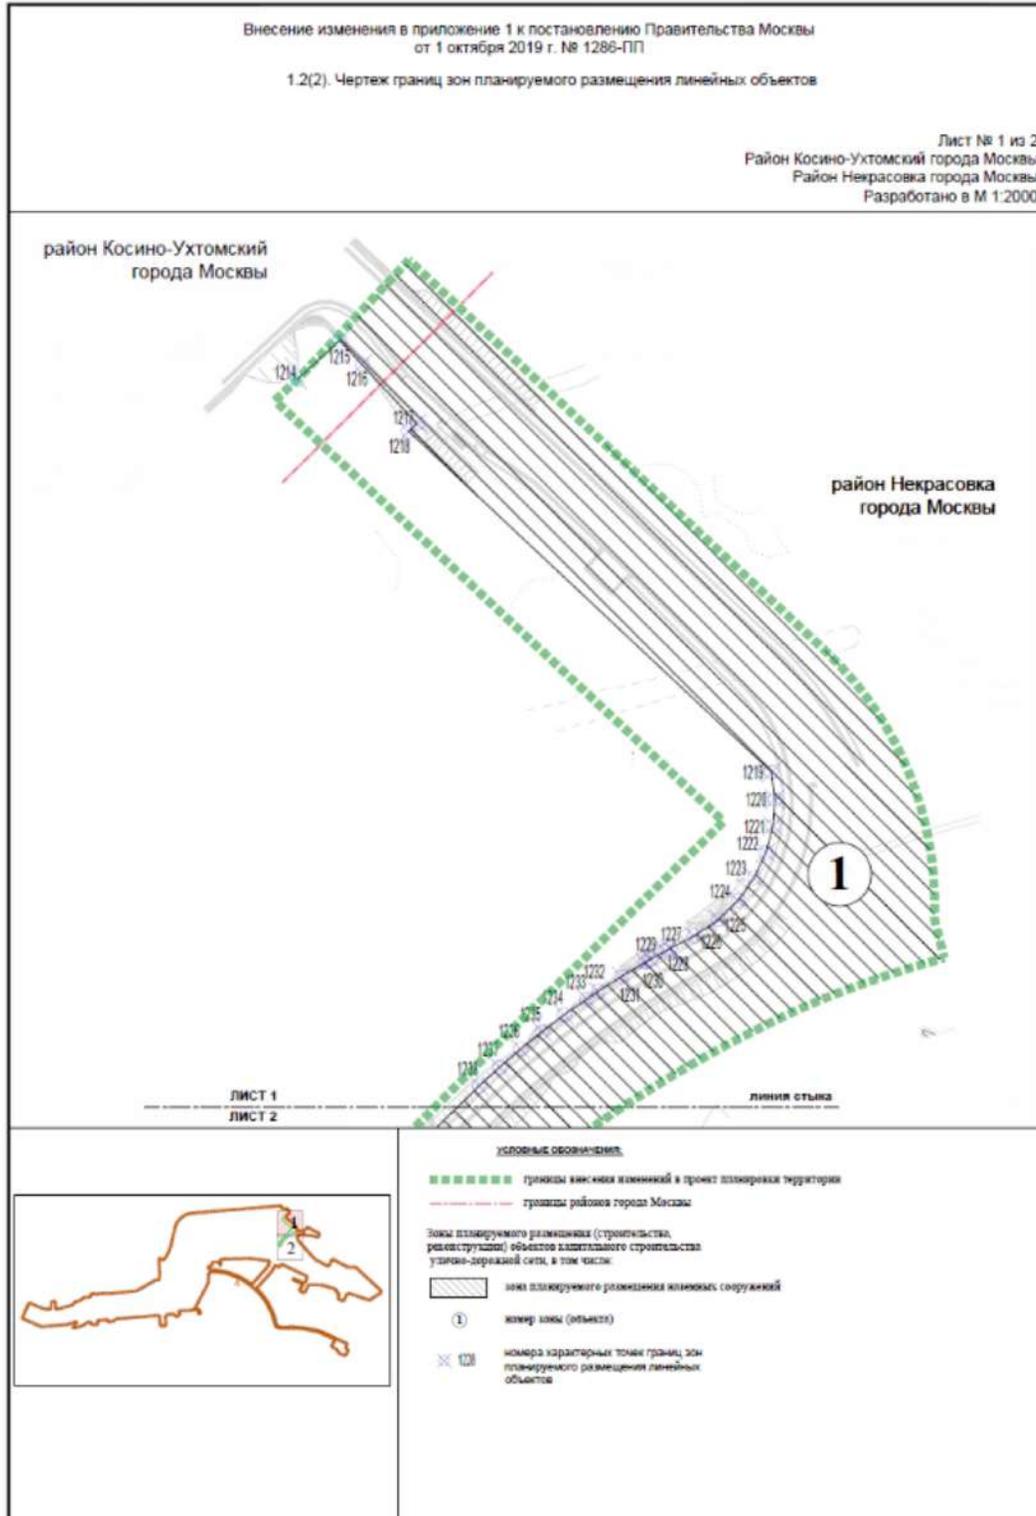

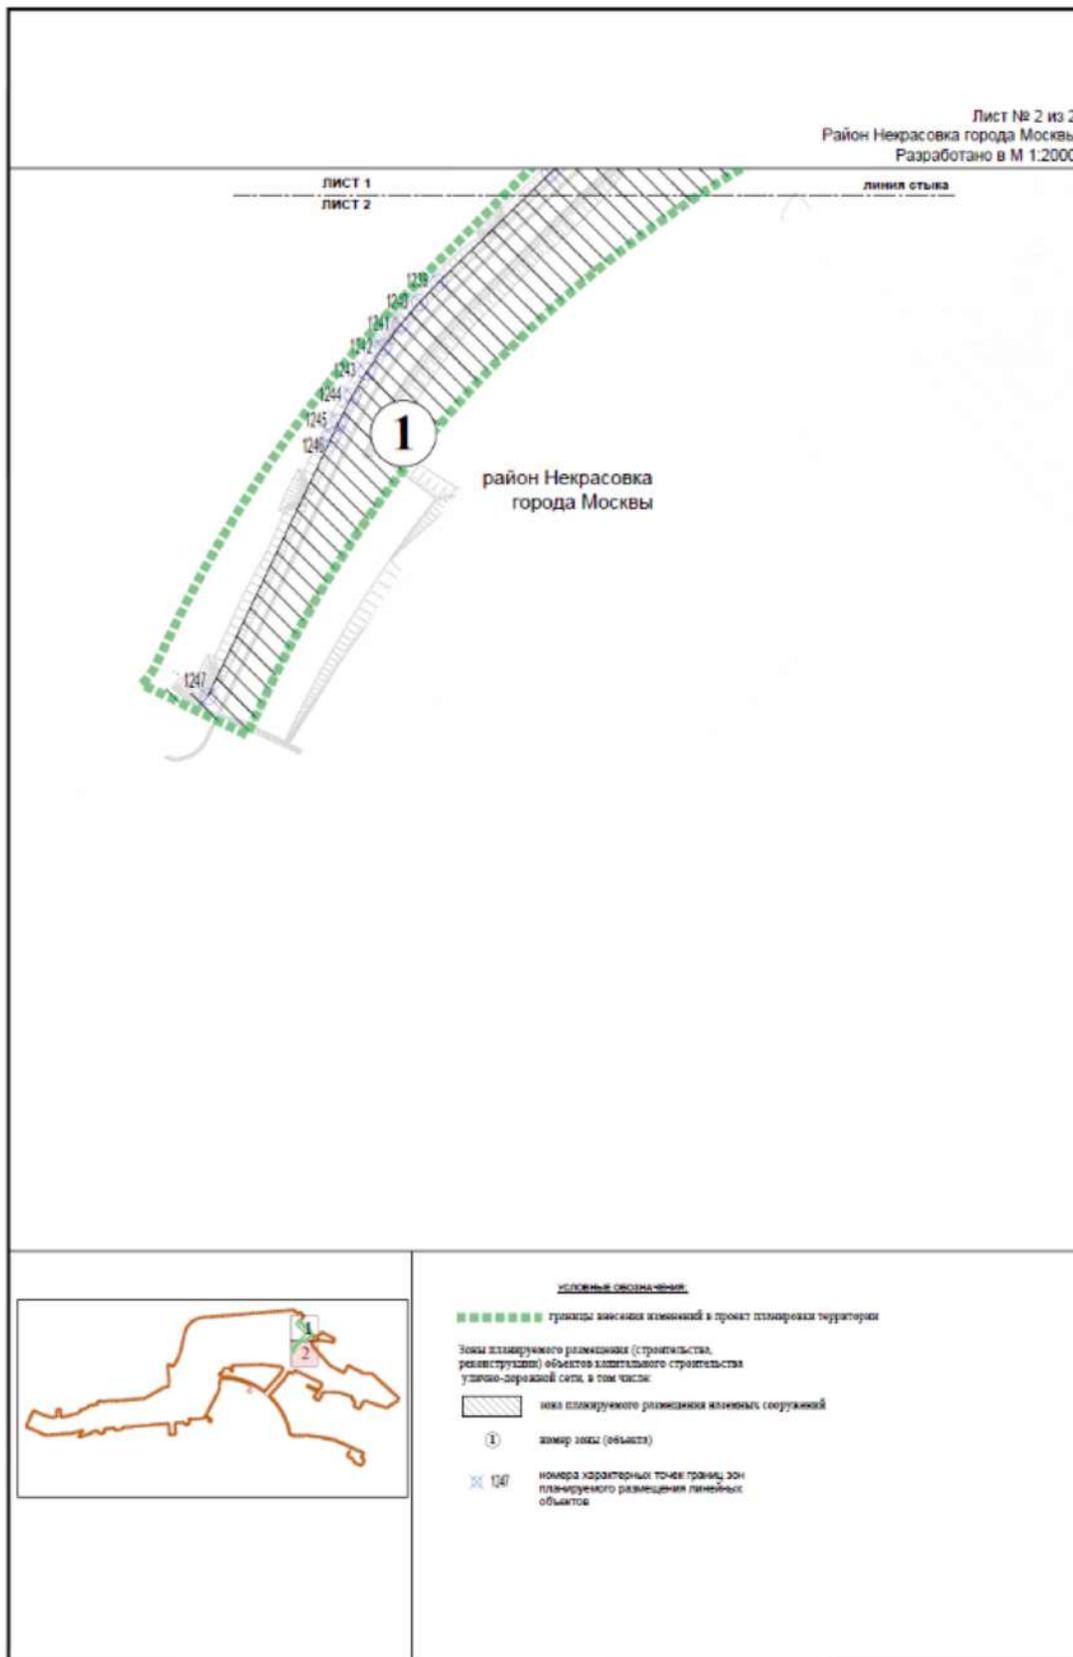

Приложение 3
к постановлению Правительства Москвы
от 31 марта 2023 г. № 509-ПП

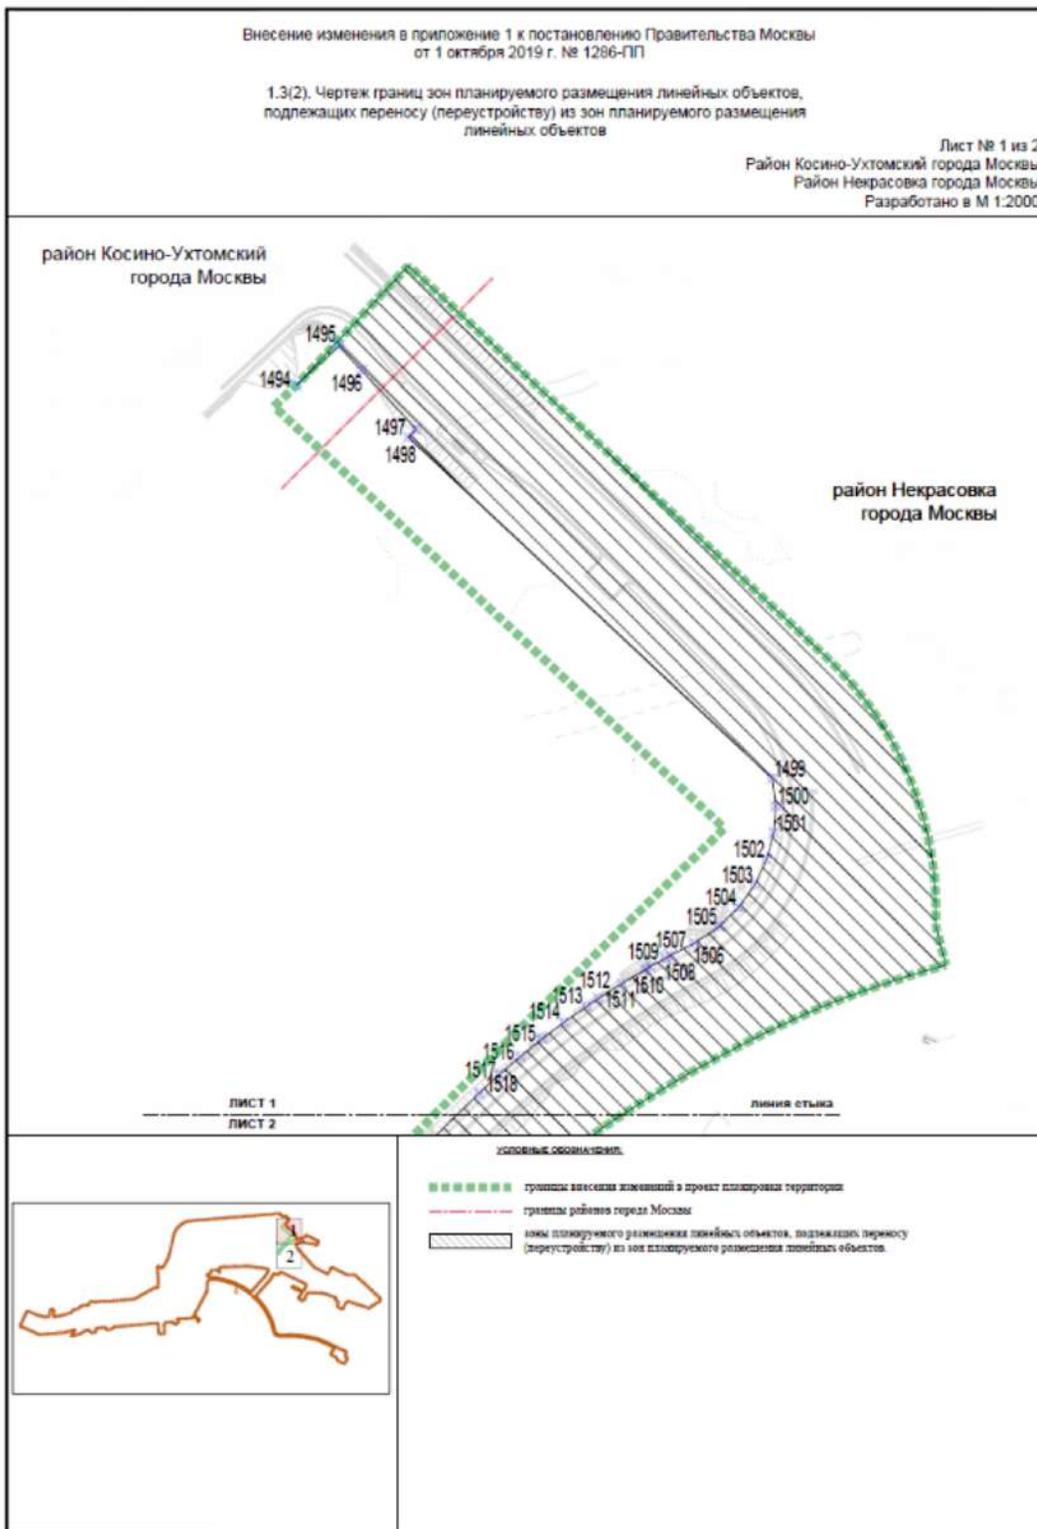

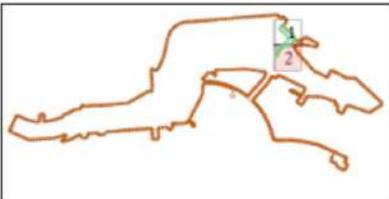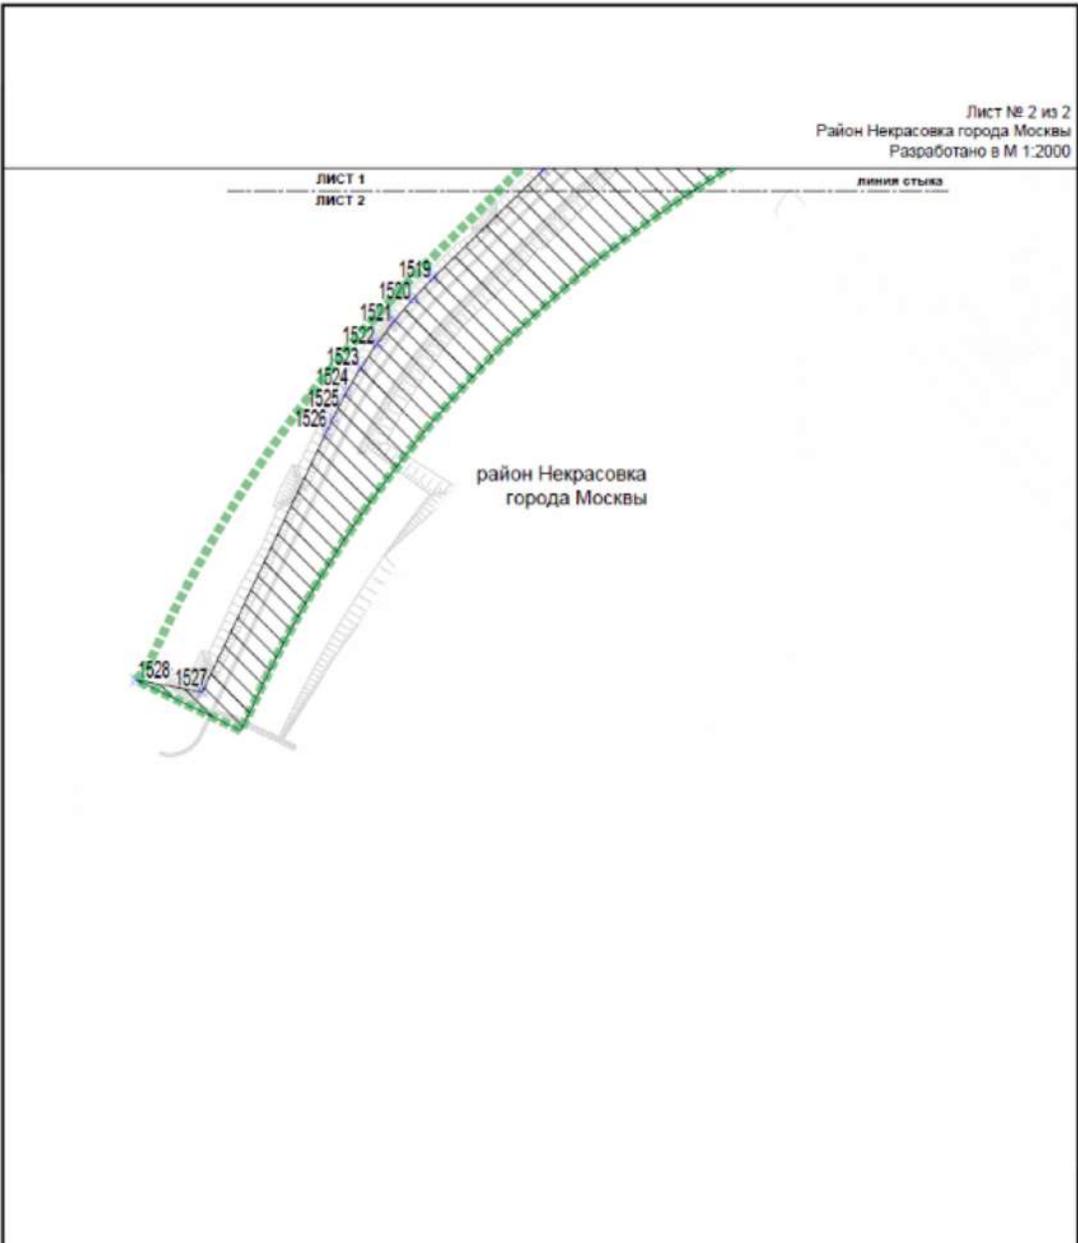

УСЛОВНЫЕ ОБОЗНАЧЕНИЯ:

- графике внесения изменений в проект планировки территории
- зона планируемого размещения объектов, подлежащих переносу (перестройке) из зон планируемого размещения линейных объектов.

Сообщение о планируемом изъятии для государственных нужд объектов недвижимого имущества, расположенных на территории, ограниченной 26–27 км Московской кольцевой автомобильной дороги, Загорьевской улицей, Липецкой улицей

Цель изъятия для государственных нужд объектов недвижимого имущества – освобождение территории, ограниченной 26–27 км Московской кольцевой автомобильной дороги, Загорьевской улицей, Липецкой улицей.

Границы зон планируемого размещения вышеуказанных линейных объектов утверждены постановлением Правительства Москвы от 27.03.2023 № 464-ПП.

Изъятие и предоставление компенсации за изымаемые объекты недвижимого имущества будут происходить в рамках действующего законодательства в соответствии со статьями 49, 56.5, 56.8 Земельного кодекса Российской Федерации, статьями 279 и 281 Гражданского кодекса Российской Федерации, статьями 9–11 и 28 Федерального закона от 05.04.2013 № 43-ФЗ «Об особенностях регулирования отдельных правоотношений в связи с присоединением к субъекту Российской Федерации – городу федерального значения Москве территорий и о внесении изменений в отдельные законодательные акты Российской Федерации».

Границы зон планируемого размещения вышеуказанных объектов прилагаются.

Заинтересованные лица могут получить информацию о предполагаемом изъятии земельных участков и (или) иных объектов недвижимого имущества для государственных нужд по телефону:

8 (495) 957-75-00 доб. 36-705, 55-381, 55-463.

Правообладатели подлежащих изъятию объектов недвижимого имущества, права которых не зарегистрированы, могут подать заявления об учете прав на объекты недвижимого имущества с приложением копий документов, подтверждающих права на указанные объекты недвижимого имущества. Такие заявления могут быть направлены заказным письмом с уведомлением о вручении в Департамент городского имущества города Москвы на имя заместителя руководителя Прусакову Наталию Васильевну по адресу: 125993, г. Москва, 1-й Красногвардейский проезд, д. 21, стр. 1.

Масштаб 1:2000
район Бирюлёво Восточное
города Москвы
Лист 3 из 17



УСЛОВНЫЕ ОБОЗНАЧЕНИЯ:

ГРАНИЦЫ:
 — границы территории, подготовленной к планированию
 — границы территории, существующей и планируемой
 — границы территории, планируемой

ЛИНИИ ГРАДОСТРОИТЕЛЬНОГО РЕГУЛИРОВАНИЯ:
СУЩЕСТВУЮЩИЕ:
 — красные линии улично-дорожной сети
 — границы объектов природного комплекса города Москвы
 — границы технико-экономических зон инженерных коммуникаций и сооружений
 — границы зон транспортных коммуникаций
ОТМЕНЯЕМЫЕ:
 — красные линии улично-дорожной сети
УСТАНАВЛИВАЕМЫЕ:
 — красные линии улично-дорожной сети


ЗОНЫ ПЛАНИРУЕМОГО РАЗМЕЩЕНИЯ:
 — линии объектов транспортной инфраструктуры
10 — номер участка территории

ЗАСТРОЙКА:
 — существующая

Индексная таблица:

1	2	3	4	5	6
7	8	9	10	11	
12	13	14	15		
16	17				

Масштаб 1:2000
район Бирюлёво Восточное
города Москвы
Лист 4 из 17

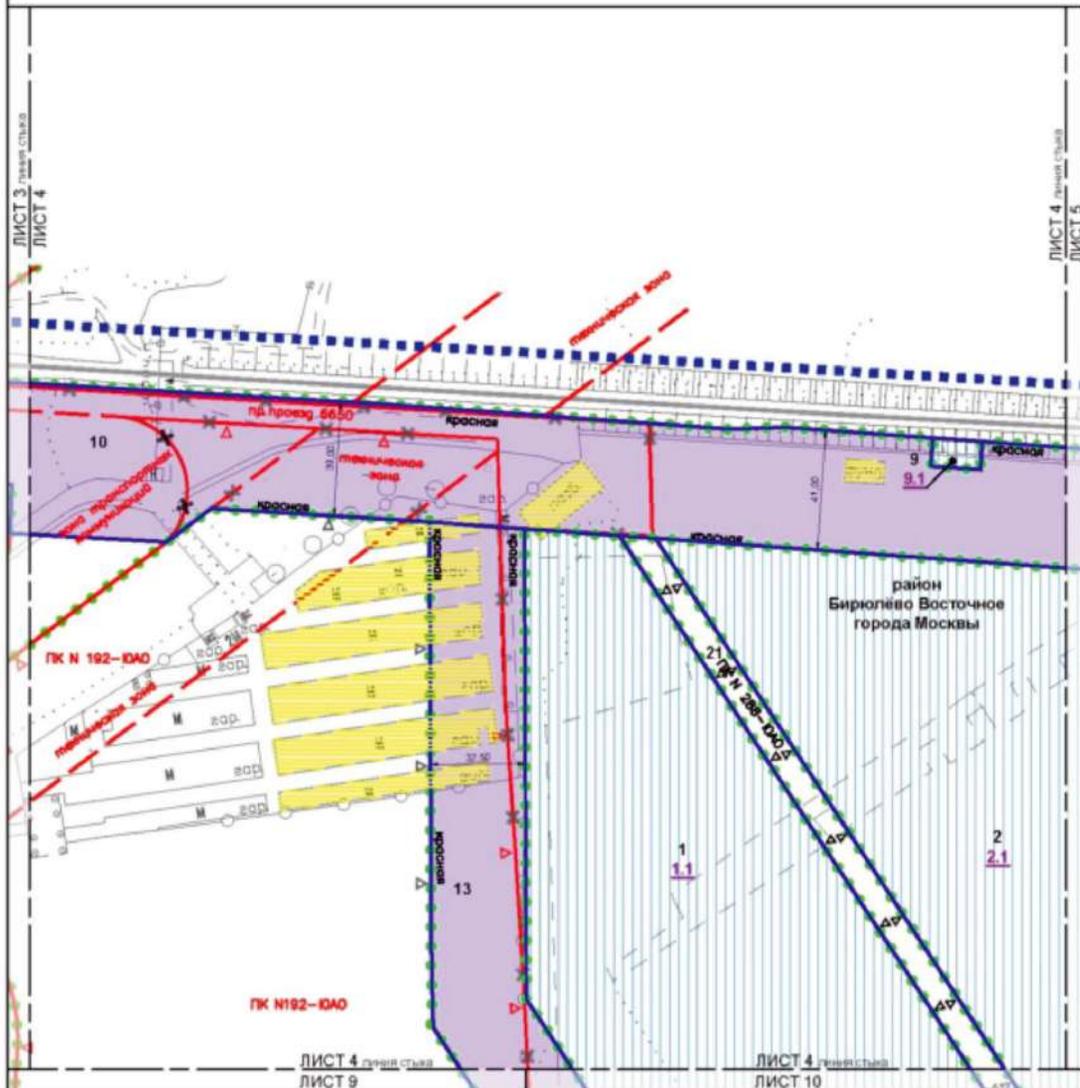

УСЛОВНЫЕ ОБОЗНАЧЕНИЯ:

ГРАНИЦЫ:

- подтопков проекта планировки территории
- существующих и планируемых элементов планировочной структуры
- участков территории
- зон планируемого размещения объектов капитального строительства

Линии ГРАДОСТРОИТЕЛЬНОГО РЕГУЛИРОВАНИЯ:

СУЩЕСТВУЮЩИЕ:

- красные линии улично-дорожной сети
- ▽ ГК — границы объектов природного комплекса города Москвы
- границы технических зон инженерных коммуникаций и сооружений
- границы зон транспортной коммуникации

ОТМЕНЯЕМЫЕ:

- ✕ красные линии улично-дорожной сети
- ✕ границы объектов природного комплекса города Москвы
- ✕ границы технических зон инженерных коммуникаций и сооружений

УСТАНОВЛИВАЕМЫЕ:

- красные линии улично-дорожной сети
- ▽ ГК — границы объектов природного комплекса города Москвы
- границы технических зон инженерных коммуникаций и сооружений


ЗОНЫ ПЛАНИРУЕМОГО РАЗМЕЩЕНИЯ:

- объекты капитального строительства
- линейных объектов транспортной инфраструктуры
- 1 номер участка территории
- 1.1 номер зоны планируемого размещения объекта капитального строительства

ЗАСТРОЙКА:

- освобождение территории в установленном законом порядке

Масштаб 1:2000
район Бирюлево Восточное
города Москвы
Лист 5 из 17

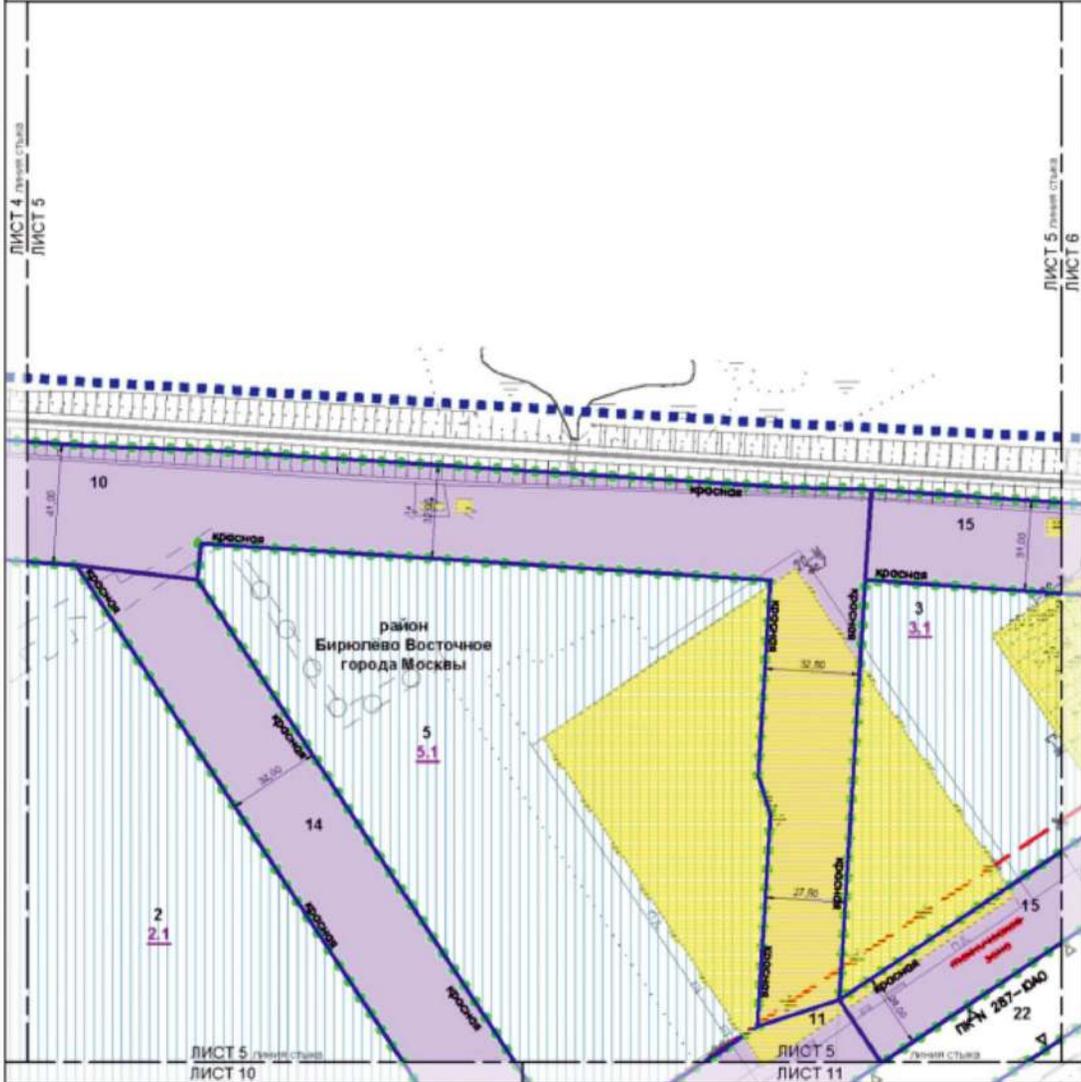

УСЛОВНЫЕ ОБОЗНАЧЕНИЯ:

ГРАНИЦЫ:

- подготовка проекта планировки территории
- существующих и планируемых элементов планировочной структуры
- участки территории
- зон планируемого размещения объектов капитального строительства

ЛИНИИ ГРАДОСТРОИТЕЛЬНОГО РЕГУЛИРОВАНИЯ:

СУЩЕСТВУЮЩИЕ:

- красные линии улично-дорожной сети
- границы технических зон инженерных коммуникаций и сооружений

ОТМЕНЯЕМЫЕ:

- границы технических зон инженерных коммуникаций и сооружений

УСТАНОВЛИВАЕМЫЕ:

- красные линии улично-дорожной сети
- границы объектов городского комплекса города Москвы
- границы технических зон инженерных коммуникаций и сооружений


ЗОНЫ ПЛАНИРУЕМОГО РАЗМЕЩЕНИЯ:

- объекта капитального строительства
- линейных объектов транспортной инфраструктуры
- 2 номер участка территории
- 2.1 номер зоны планируемого размещения объекта капитального строительства

ЗАСТРОЙКА:



- освоение территории в установленном законом порядке

Масштаб 1:2000
 район Бирюлёво Восточное города Москвы
 Ленинский городской округ Московской области
 Лист 6 из 17

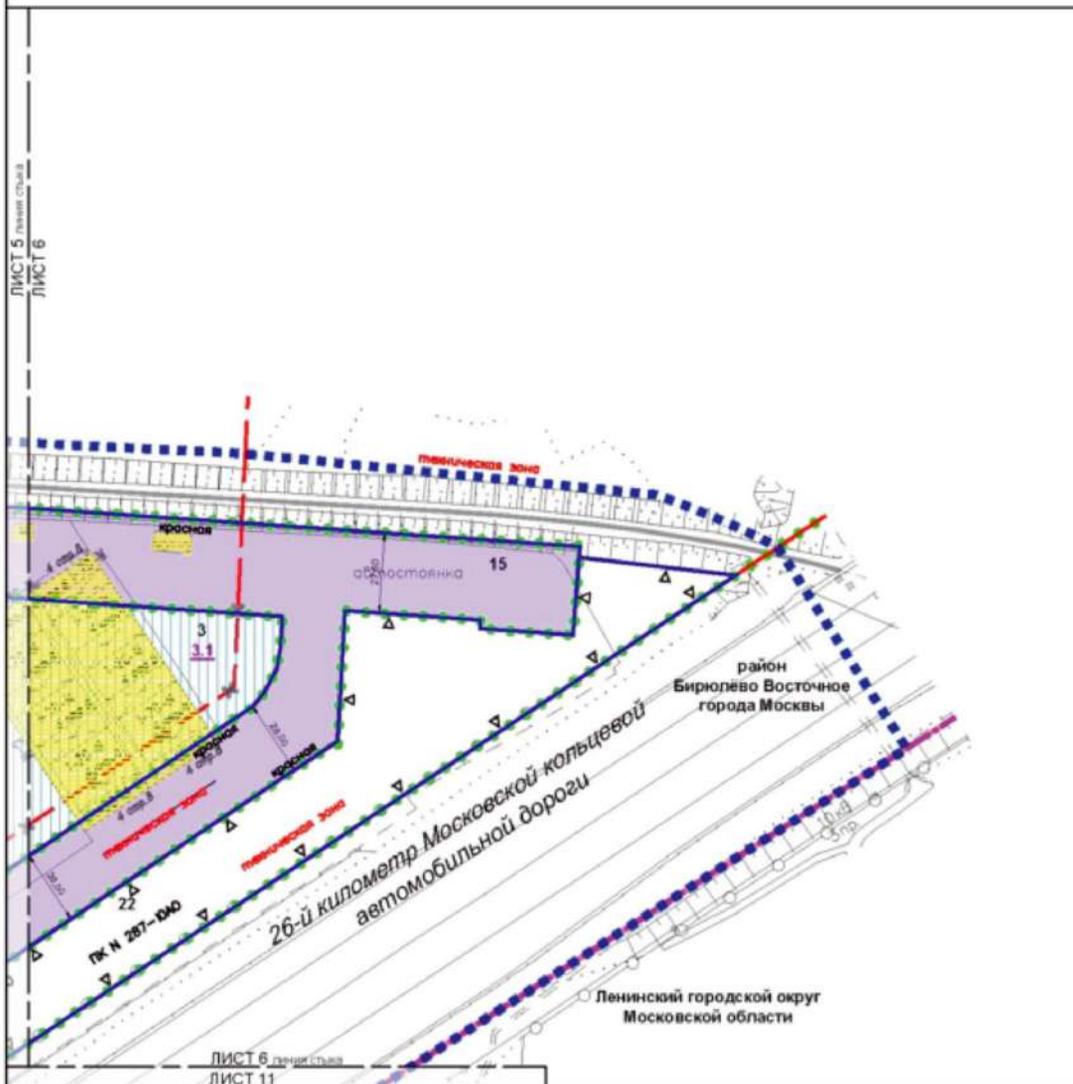


	<p>УСЛОВНЫЕ ОБОЗНАЧЕНИЯ:</p> <p>ГРАНЦЫ:</p> <ul style="list-style-type: none"> ■ ■ ■ ■ ■ подготовки проекта планировки территории города Москвы — — — — — районов города Москвы ● ● ● ● ● существующих и планируемых элементов планировочной структуры участков территории — — — — — зон планируемого размещения объектов капитального строительства <p>ЛИНИИ ГРАДОСТРОИТЕЛЬНОГО РЕГУЛИРОВАНИЯ:</p> <p>СУЩЕСТВУЮЩИЕ:</p> <ul style="list-style-type: none"> — — — — — красные линии улично-дорожной сети — — — — — границы технических зон инженерных коммуникаций и сооружений <p>ОТМЕНЯЕМЫЕ:</p> <ul style="list-style-type: none"> — — — — — границы технических зон инженерных коммуникаций и сооружений 	<p>УСТАНОВЛИВАЕМЫЕ:</p> <ul style="list-style-type: none"> — — — — — красная линия улично-дорожной сети — — — — — границы объектов транспортного комплекса города Москвы — — — — — границы технических зон инженерных коммуникаций и сооружений <p>ЗОНЫ ПЛАНИРУЕМОГО РАЗМЕЩЕНИЯ:</p> <ul style="list-style-type: none"> ■ ■ ■ ■ ■ объекта капитального строительства — — — — — линейных объектов транспортной инфраструктуры ■ ■ ■ ■ ■ 3 номер участка территории ■ ■ ■ ■ ■ 3.1 номер зоны планируемого размещения объекта капитального строительства <p>ЗАСТРОЙКА:</p> <ul style="list-style-type: none"> ■ ■ ■ ■ ■ освобождение территории в установленном законом порядке
--	---	---

Масштаб 1:2000
район Бирюлево Восточное
города Москвы
Лист 8 из 17

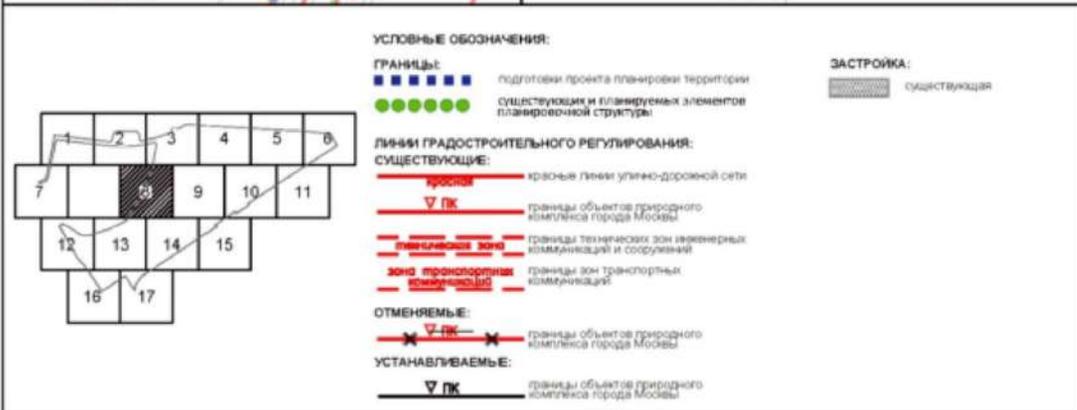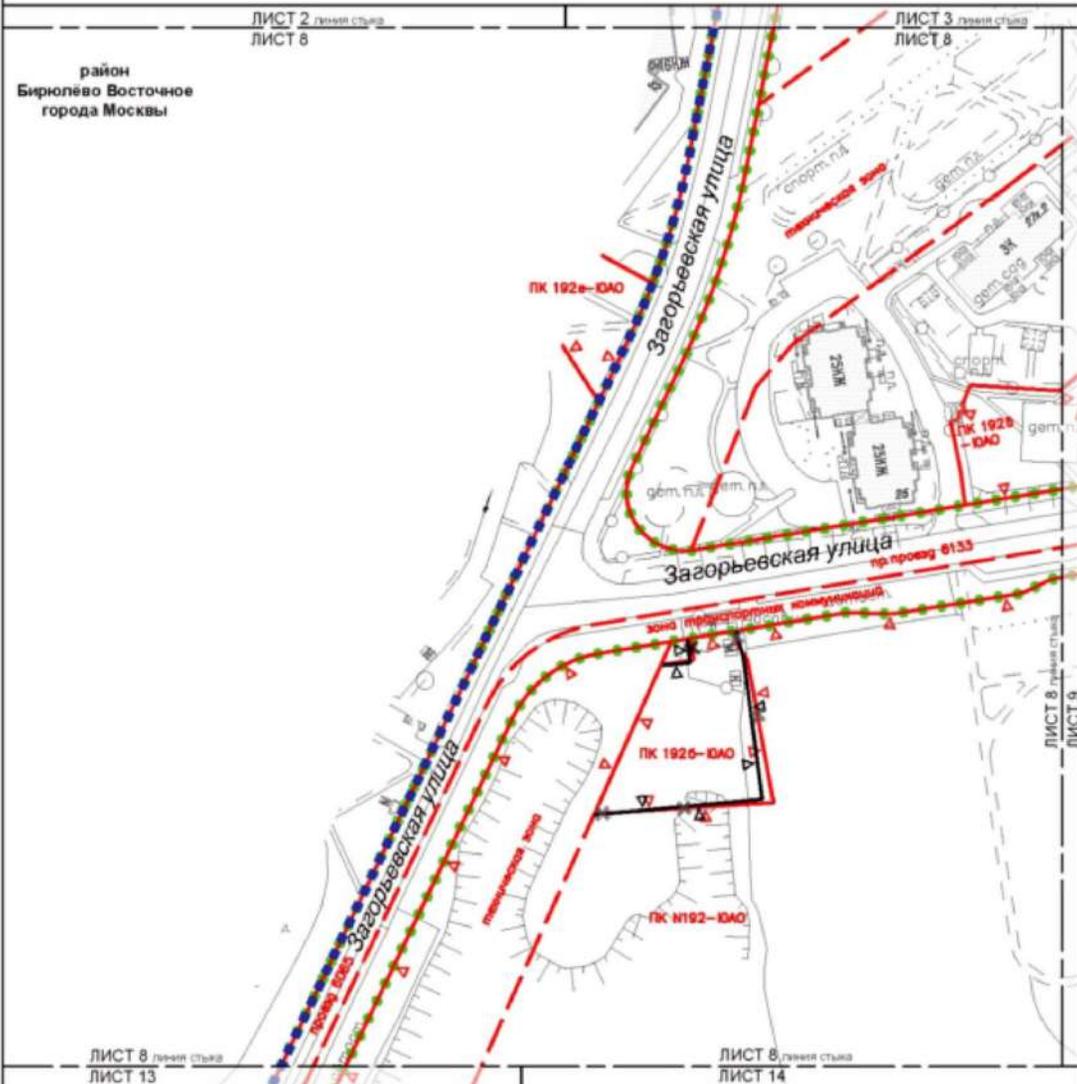

Масштаб 1:2000
район Бирюлево Восточное
города Москвы
Лист 9 из 17

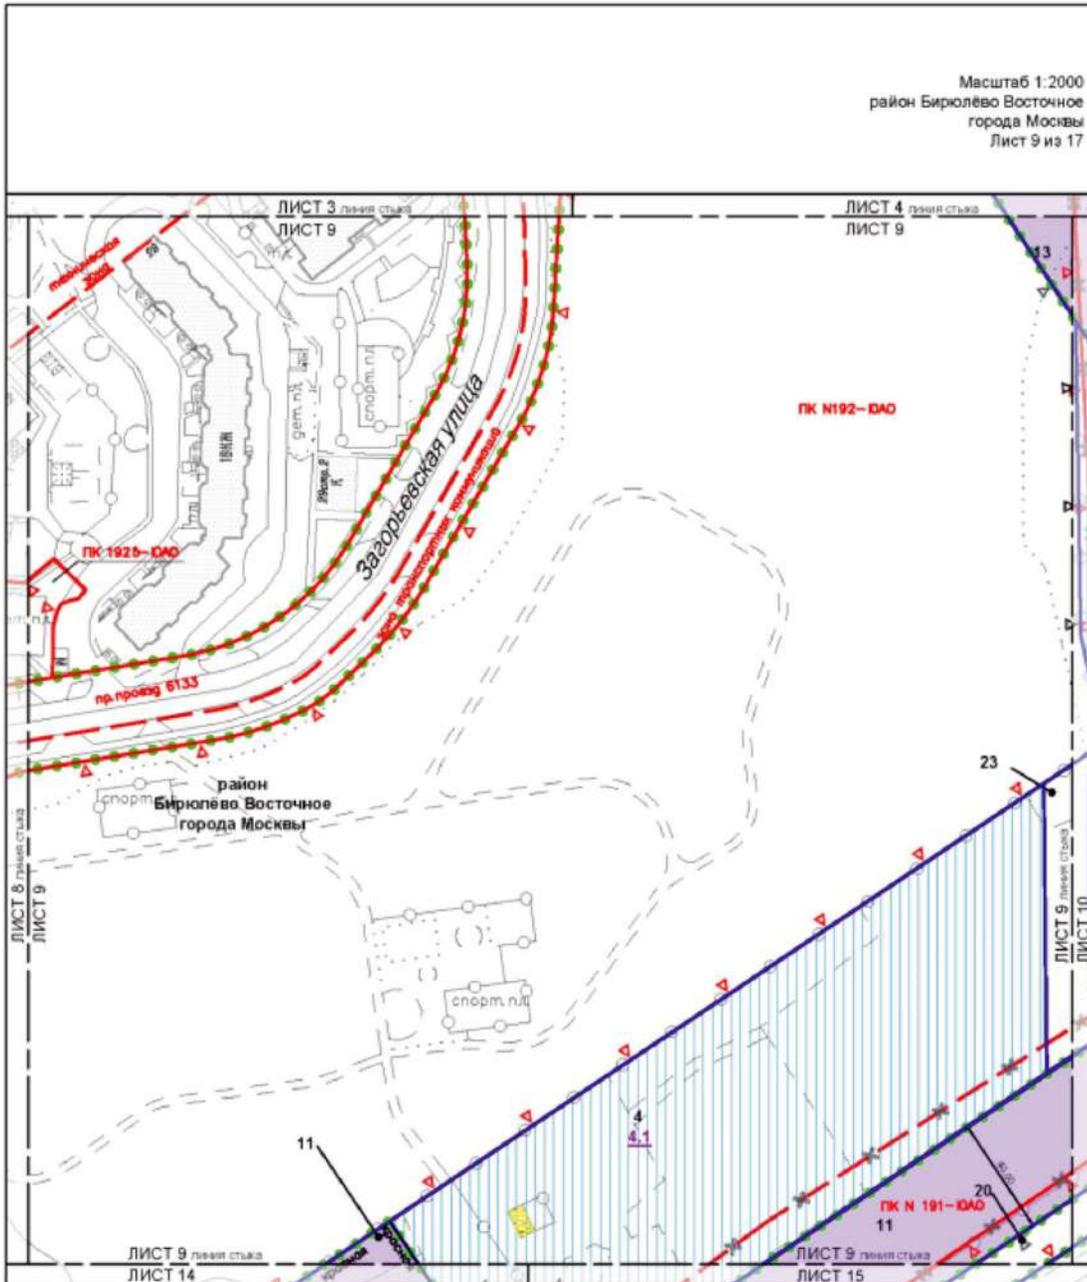

УСЛОВНЫЕ ОБОЗНАЧЕНИЯ:

ГРАНИЦЫ:

- существующих и планируемых элементов планировочной структуры
- граница участка территории
- граница зон планируемого размещения объектов капитального строительства

ЛИНИИ ГРАДОСТРОИТЕЛЬНОГО РЕГУЛИРОВАНИЯ:

СУЩЕСТВУЮЩИЕ:

- красная линия границы объектов природного комплекса города Москвы
- граница технических зон инженерных коммуникаций и сооружений
- граница зон транспортных коммуникаций

ОТМЕНЯЕМЫЕ:

- границы объектов природного комплекса города Москвы
- границы технических зон инженерных коммуникаций и сооружений

УСТАНОВЛИВАЕМЫЕ:

- красная линия границы объектов природного комплекса города Москвы
- граница технических зон инженерных коммуникаций и сооружений

Зоны планируемого размещения:


- объекта капитального строительства
- линейных объектов транспортной инфраструктуры

ЗАСТРОЙКА:

- существующая
- освобожденная территории в установленном законом порядке


4 номер участка территории
4.1 номер зоны планируемого размещения объекта капитального строительства

Масштаб 1:2000
 район Бирюлево Восточное города Москвы
 Ленинский городской округ Московской области
 Лист 10 из 17

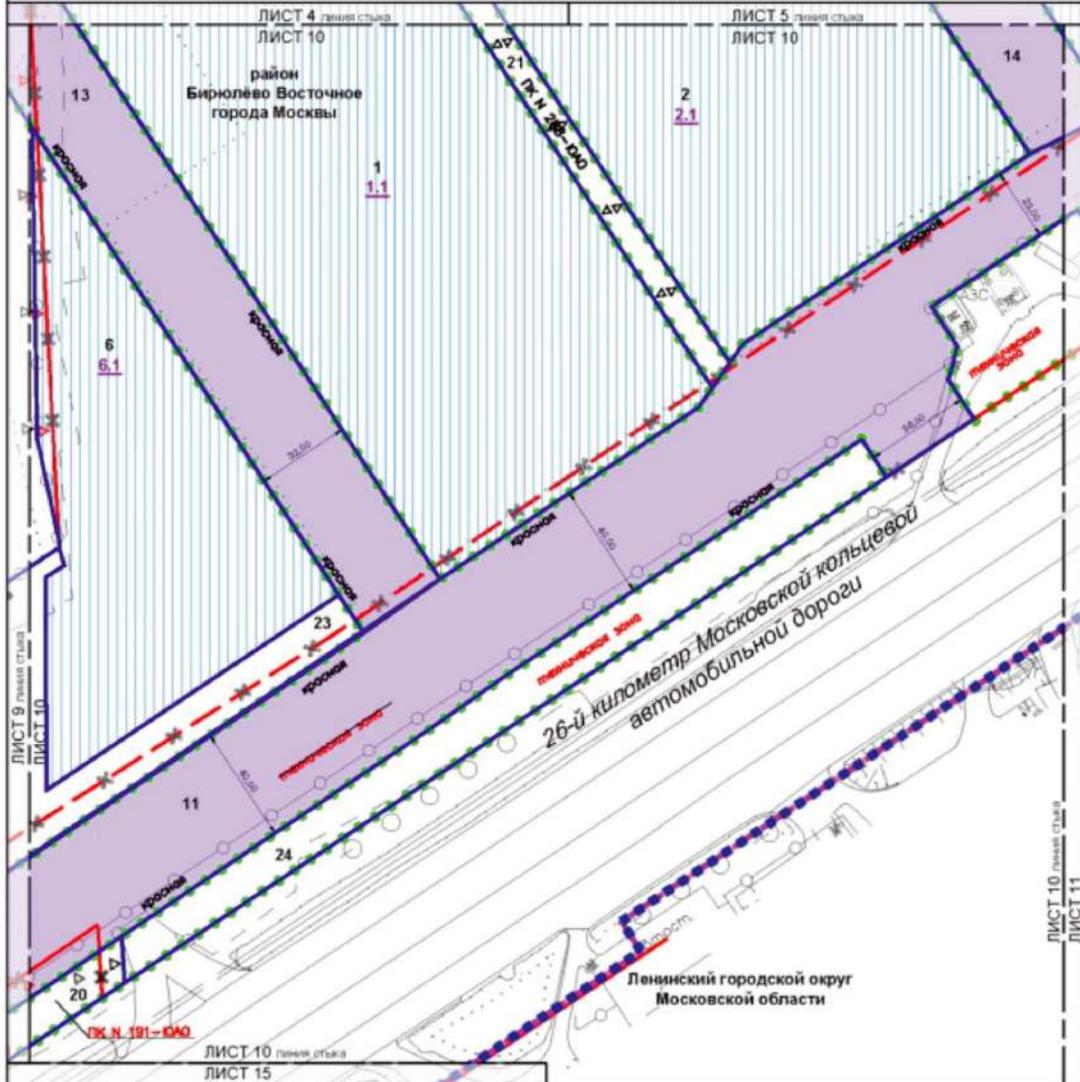

	<p>УСЛОВНЫЕ ОБОЗНАЧЕНИЯ:</p> <p>ГРАНЦЫ:</p> <ul style="list-style-type: none"> ■ подготовка проекта планировки территории ■ границы города Москвы ■ районные границы города Москвы ● существующих и планируемых элементов планировочной структуры ■ участки территории ■ зон планируемого размещения объектов капитального строительства <p>ЛИНИИ ГРАДОСТРОИТЕЛЬНОГО РЕГУЛИРОВАНИЯ:</p> <p>СУЩЕСТВУЮЩИЕ:</p> <ul style="list-style-type: none"> — красные линии улично-дорожной сети — границы объектов природного комплекса города Москвы — границы технических зон инженерных коммуникаций и сооружений <p>ОТМЕНЯЕМЫЕ:</p> <ul style="list-style-type: none"> — красные линии улично-дорожной сети — границы объектов природного комплекса города Москвы — границы технических зон инженерных коммуникаций и сооружений 	<p>УСТАНОВЛИВАЕМЫЕ:</p> <ul style="list-style-type: none"> — красные линии улично-дорожной сети — границы объектов природного комплекса города Москвы — границы технических зон инженерных коммуникаций и сооружений <p>ЗОНЫ ПЛАНИРУЕМОГО РАЗМЕЩЕНИЯ:</p> <ul style="list-style-type: none"> ■ объекты капитального строительства линейных объектов транспортной инфраструктуры <p>1 1.1</p> <p>ЗАСТРОЙКА:</p> <ul style="list-style-type: none"> ■ существующая
--	---	---

Масштаб 1:2000
 район Бирюлево Восточное города Москвы
 Ленинский городской округ Московской области
 Лист 11 из 17

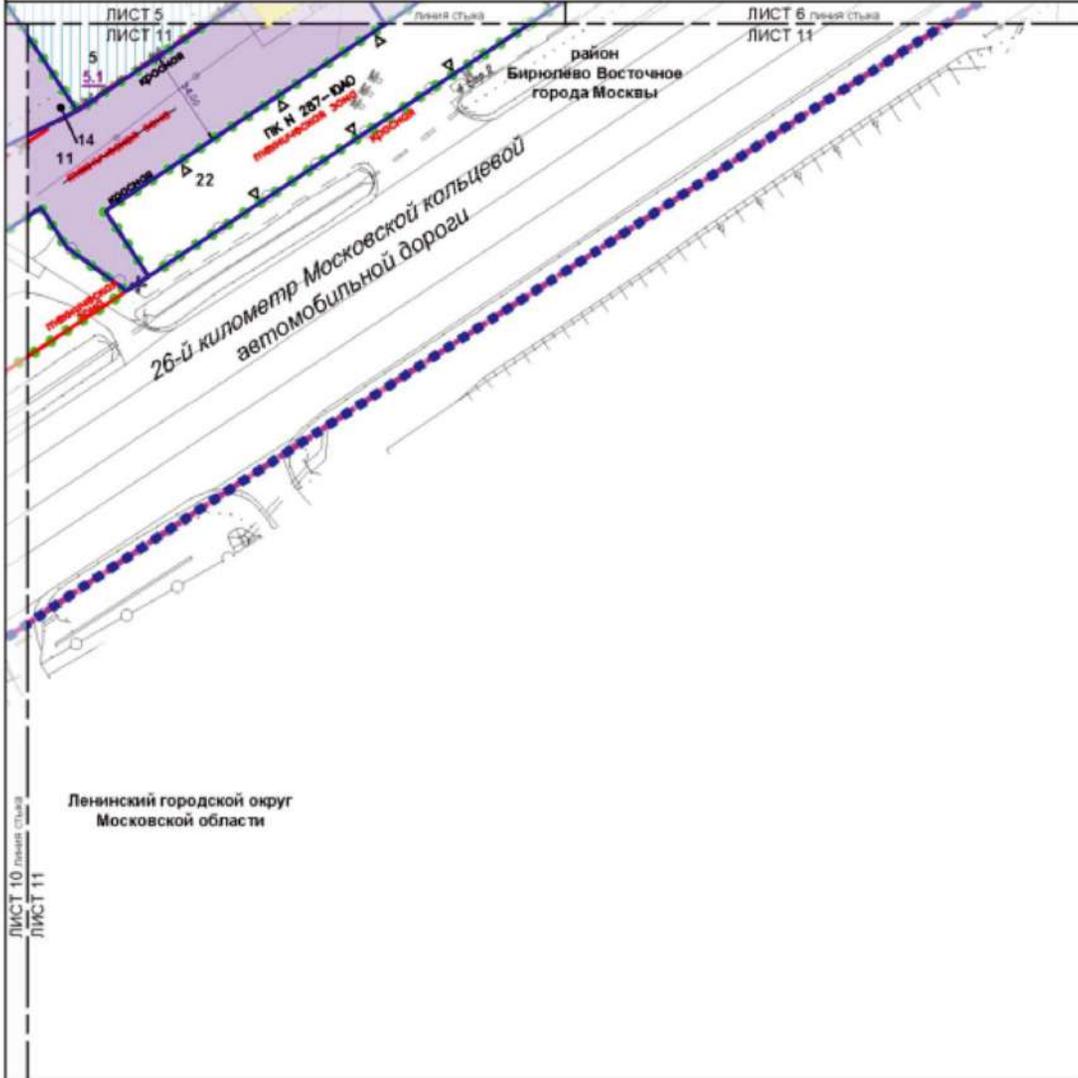

УСЛОВНЫЕ ОБОЗНАЧЕНИЯ:

ГРАНИЦЫ:

- подготовки проекта планировки территории города Москвы
- района города Москвы
- существующих и планируемых элементов планировочной структуры
- участков территории
- зон планируемого размещения объектов капитального строительства

ЛИНИИ ГРАДОСТРОИТЕЛЬНОГО РЕГУЛИРОВАНИЯ:

СУЩЕСТВУЮЩИЕ:

- красные линии улично-дорожной сети
- границы технических зон инженерных коммуникаций и сооружений

ОТМЕНЯЕМЫЕ:

- красные линии улично-дорожной сети
- границы технических зон инженерных коммуникаций и сооружений

УСТАНОВЛИВАЕМЫЕ:

- красные линии улично-дорожной сети
- границы объектов природного комплекса города Москвы
- границы технических зон инженерных коммуникаций и сооружений

ЗОНЫ ПЛАНИРУЕМОГО РАЗМЕЩЕНИЯ:

- объекта капитального строительства линейных объектов транспортной инфраструктуры
- 5.1 номер участка территории, номер зоны планируемого размещения объекта капитального строительства

ЗАСТРОЙКА:


- освобождение территории в установленном законом порядке

Масштаб 1:2000
район Бирюлево Восточное
города Москвы
Лист 12 из 17


ЛИСТ 7 левая сторона
ЛИСТ 12

ЛИСТ 12 левая сторона
ЛИСТ 13

район
Бирюлево Восточное
города Москвы

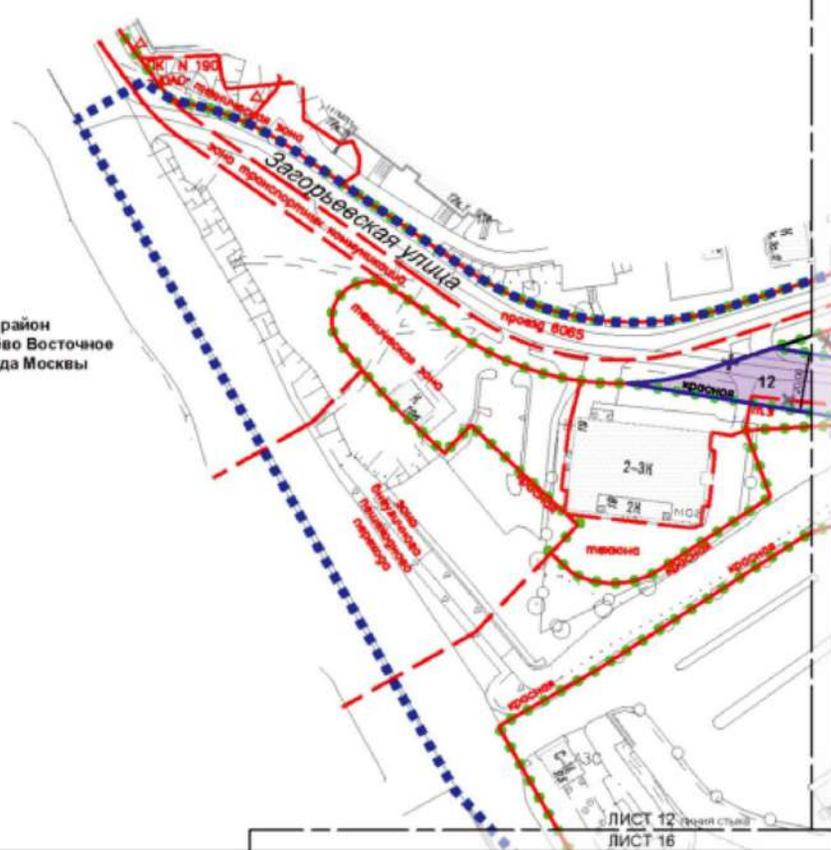


ЛИСТ 12 левая сторона
ЛИСТ 16

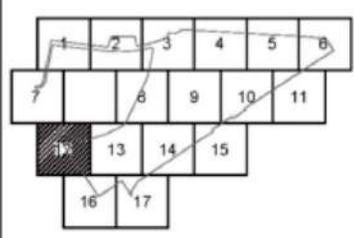

- УСЛОВНЫЕ ОБОЗНАЧЕНИЯ:**
- ГРАНЦЫ:**
 ■■■■■■ подготовка проекта планировки территории
 ●●●●●● существующих и планируемых элементов планировочной структуры
 ————— участки территории
- линии градостроительного регулирования:**
СУЩЕСТВУЮЩИЕ:
 ————— красные линии улиц и дорожной сети
 — ∇ ПК — границы объектов природного комплекса города Москвы
 ————— **техническая зона** — границы технических зон инженерных коммуникаций и сооружений
 ————— **зона выделенного пешеходного перехода** — границы зон выделенных пешеходных переходов
 ————— **зона транспортного коммуникаций** — границы зон транспортных коммуникаций
- ОТМЕНЯЕМЫЕ:**
 ————— ~~красные линии~~ — красные линии улиц и дорожной сети
 ————— ~~техническая зона~~ — границы технических зон инженерных коммуникаций и сооружений

- УСТАНОВЛИВАЕМЫЕ:**
- **красные** — красные линии улиц и дорожной сети
 — ∇ ПК — границы объектов природного комплекса города Москвы
 ————— **техническая зона** — границы технических зон инженерных коммуникаций и сооружений
- ЗОНЫ ПЛАНИРУЕМОГО РАЗМЕЩЕНИЯ:**
 ■■■■■■ **12** — линейные объекты транспортной инфраструктуры
 12 — номер участка территории
- ЗАСТРОЙКА:**
 ■■■■■■ существующая

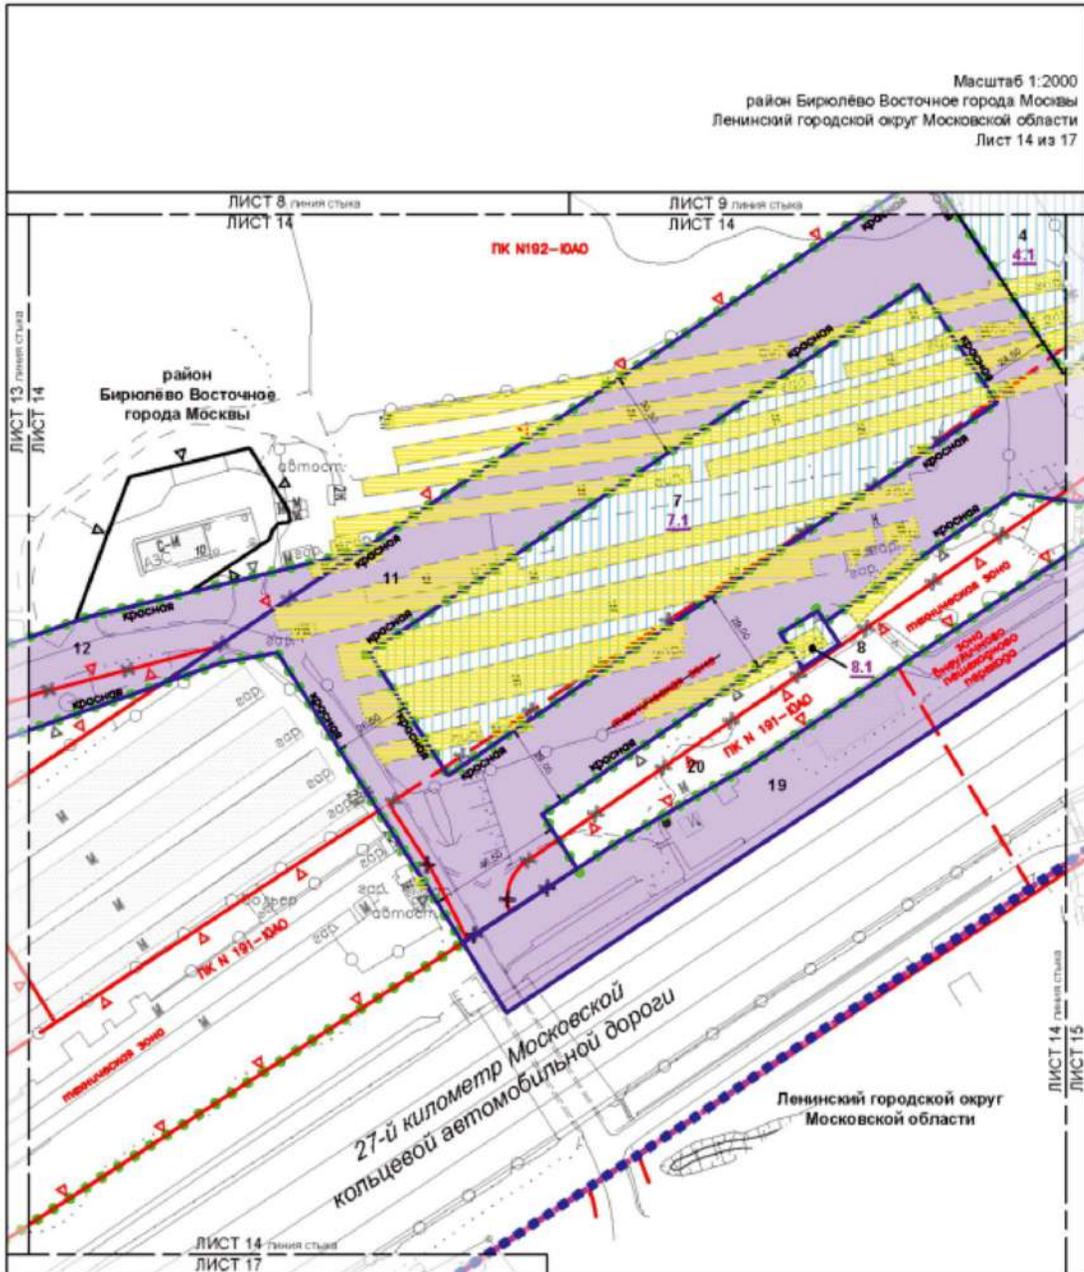

УСЛОВНЫЕ ОБОЗНАЧЕНИЯ:

ГРАНИЦЫ:

- подполоса проекта планировки территории города Москвы
- районные границы города Москвы
- существующих и планируемых элементов планировочной структуры участков территории
- зон планируемого размещения объектов капитального строительства

ЛИНИИ ГРАДОСТРОИТЕЛЬНОГО РЕГУЛИРОВАНИЯ:

СУЩЕСТВУЮЩИЕ:

- красные линии улично-дорожной сети
- ▽ ПК — границы объектов природного комплекса города Москвы
- зона выделенного пешеходного перехода — границы зон выделенных пешеходных переходов
- пешеходная зона — границы технических зон инженерных коммуникаций и сооружений

ОТМЕНЯЕМЫЕ:

- красные линии улично-дорожной сети
- ПК — границы объектов природного комплекса города Москвы
- пешеходная зона — границы технических зон инженерных коммуникаций и сооружений

УСТАНОВЛИВАЕМЫЕ:

- красная линия — красные линии улично-дорожной сети
- ▽ ПК — границы объектов природного комплекса города Москвы
- пешеходная зона — границы технических зон инженерных коммуникаций и сооружений

ЗОНЫ ПЛАНИРУЕМОГО РАЗМЕЩЕНИЯ:


- объекта капитального строительства
- линейных объектов транспортной инфраструктуры

7 — номер участка территории

7.1 — номер зоны планируемого размещения объекта капитального строительства

ЗАСТРОЙКА:

- существующая
- освобождена территория в установленном законом порядке

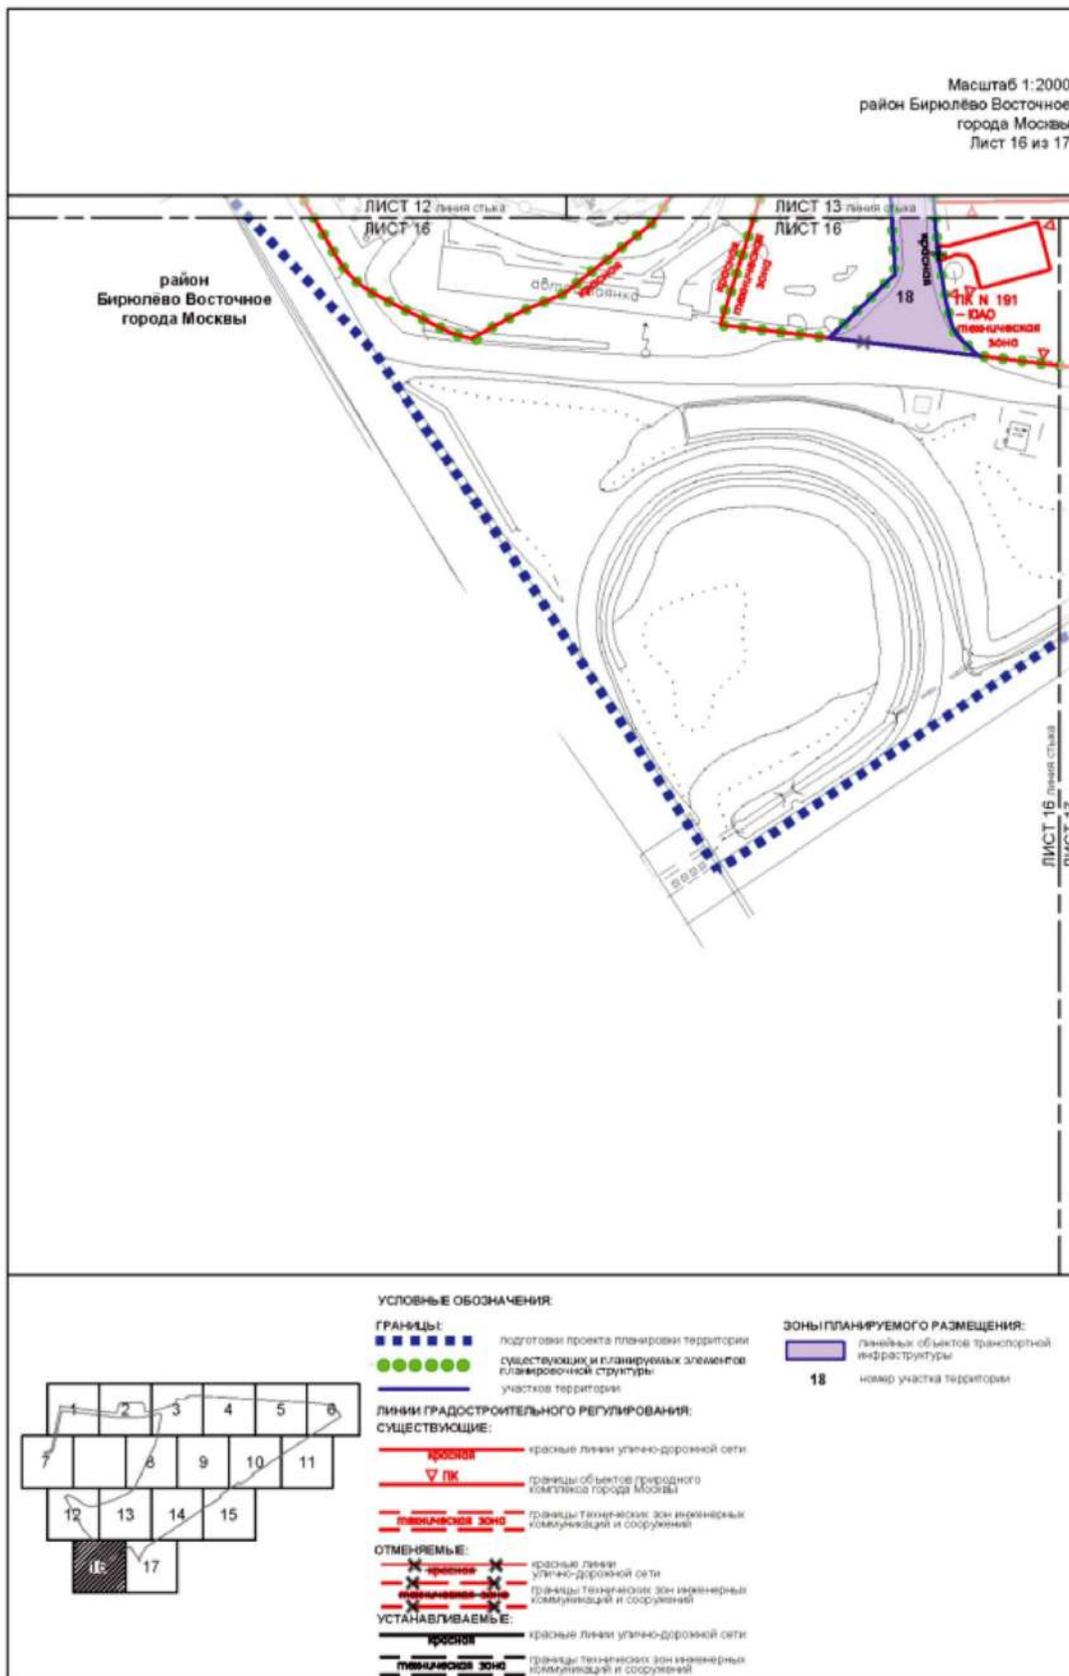

Сообщение о планируемом изъятии для государственных нужд объектов недвижимого имущества, расположенных на территории линейного объекта – участок проектируемой Кожуховской линии метрополитена от проектируемой станции «Косино» до проектируемой станции «Нижегородская улица»

Цель изъятия для государственных нужд объектов недвижимого имущества – освобождение территории линейного объекта – участок проектируемой Кожуховской линии метрополитена от проектируемой станции «Косино» до проектируемой станции «Нижегородская улица».

Границы зон планируемого размещения вышеуказанных линейных объектов утверждены постановлением Правительства Москвы от 18.02.2019 № 88-ПП (в ред. от 28.03.2023 № 478-ПП).

Изъятие и предоставление компенсации за изымаемые объекты недвижимого имущества будут происходить в рамках действующего законодательства в соответствии со статьями 49, 56.5, 56.8 Земельного кодекса Российской Федерации, статьями 279 и 281 Гражданского кодекса Российской Федерации, статьями 9–11 и 28 Федерального закона от 05.04.2013 № 43-ФЗ «Об особенностях регулирования отдельных правоотношений в связи с присоединением к субъекту Российской Федерации – городу федерального значения Москве территорий и о внесении изменений в отдельные законодательные акты Российской Федерации».

Границы зон планируемого размещения вышеуказанных объектов прилагаются.

Заинтересованные лица могут получить информацию о предполагаемом изъятии земельных участков и (или) иных объектов недвижимого имущества для государственных нужд по телефону:

8 (495) 957-75-00 доб. 36-705, 55-381, 55-463.

Правообладатели подлежащих изъятию объектов недвижимого имущества, права которых не зарегистрированы, могут подать заявления об учете прав на объекты недвижимого имущества с приложением копий документов, подтверждающих права на указанные объекты недвижимого имущества. Такие заявления могут быть направлены заказным письмом с уведомлением о вручении в Департамент городского имущества города Москвы на имя заместителя руководителя Прусакову Наталию Васильевну по адресу: 125993, г. Москва, 1-й Красногвардейский проезд, д. 21, стр. 1.

Приложение 2
к постановлению Правительства Москвы
от 28 марта 2023 г. № 478-ПП

Внесение изменения в приложение 1 к постановлению Правительства Москвы
от 18 февраля 2019 г. № 88-ПП



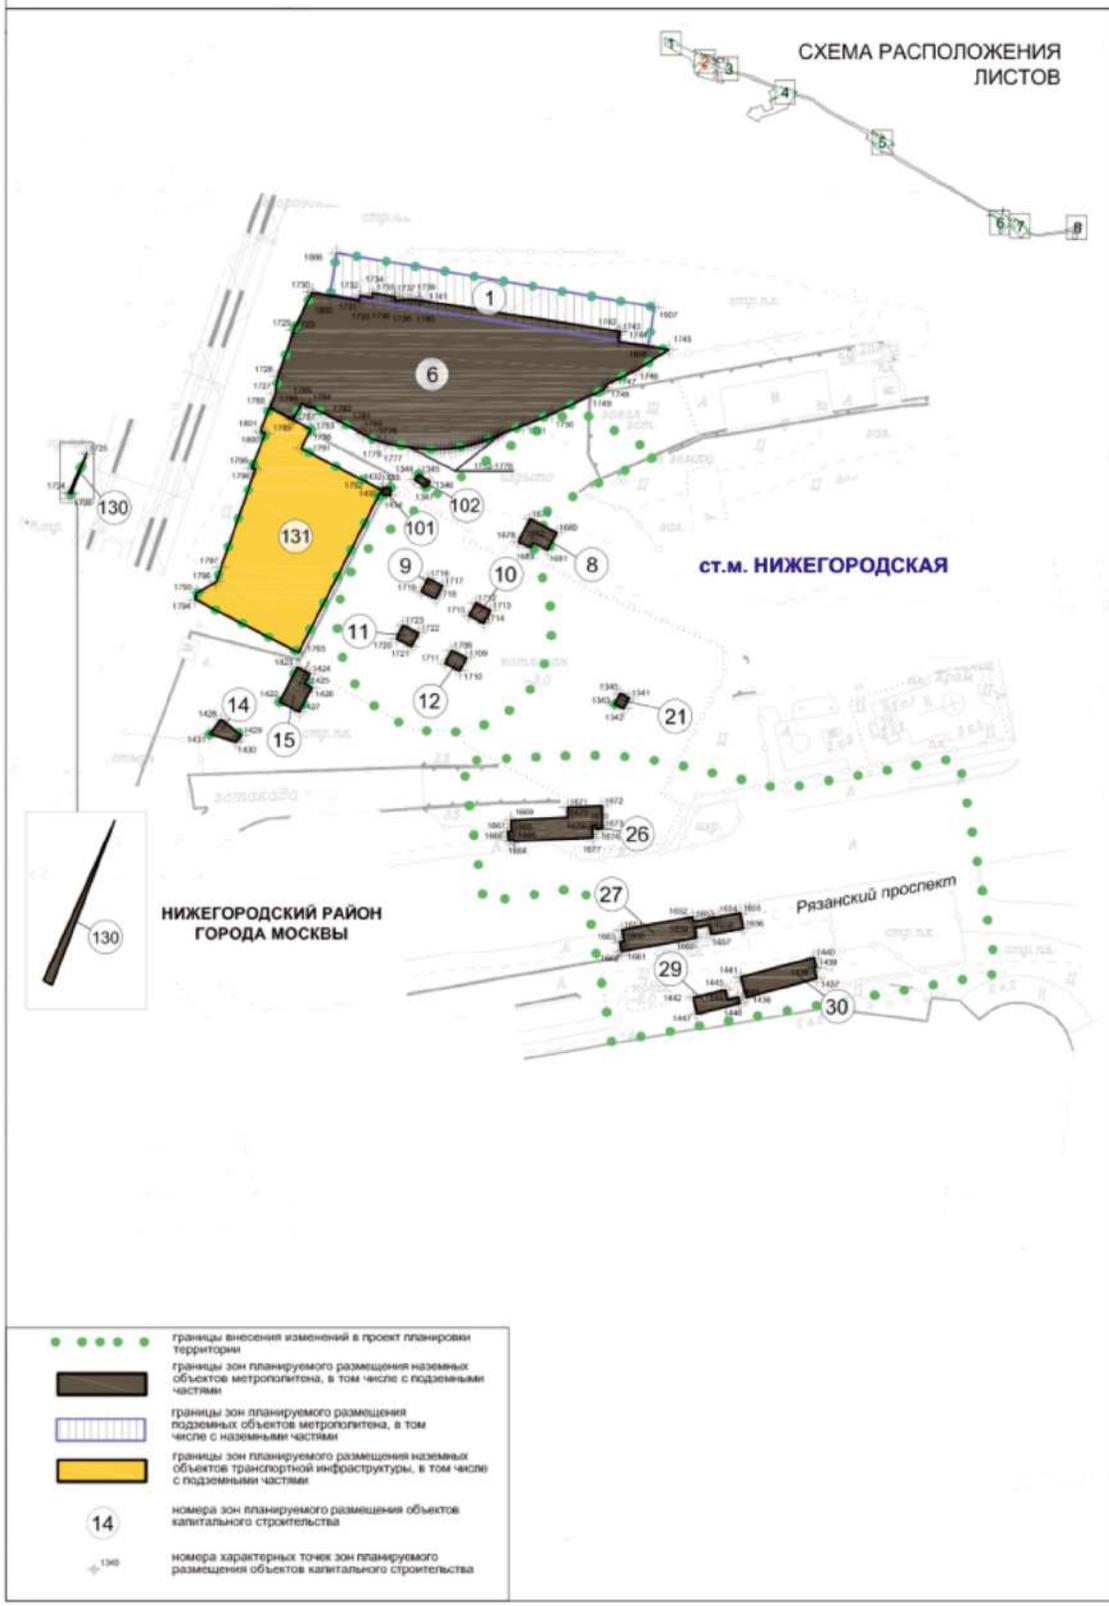



СХЕМА РАСПОЛОЖЕНИЯ
ЛИСТОВ



НИЖЕГОРОДСКИЙ РАЙОН
ГОРОДА МОСКВЫ

● ● ● ● ● границы внесения изменений в проект планировки территории


Рязанский район города Москвы

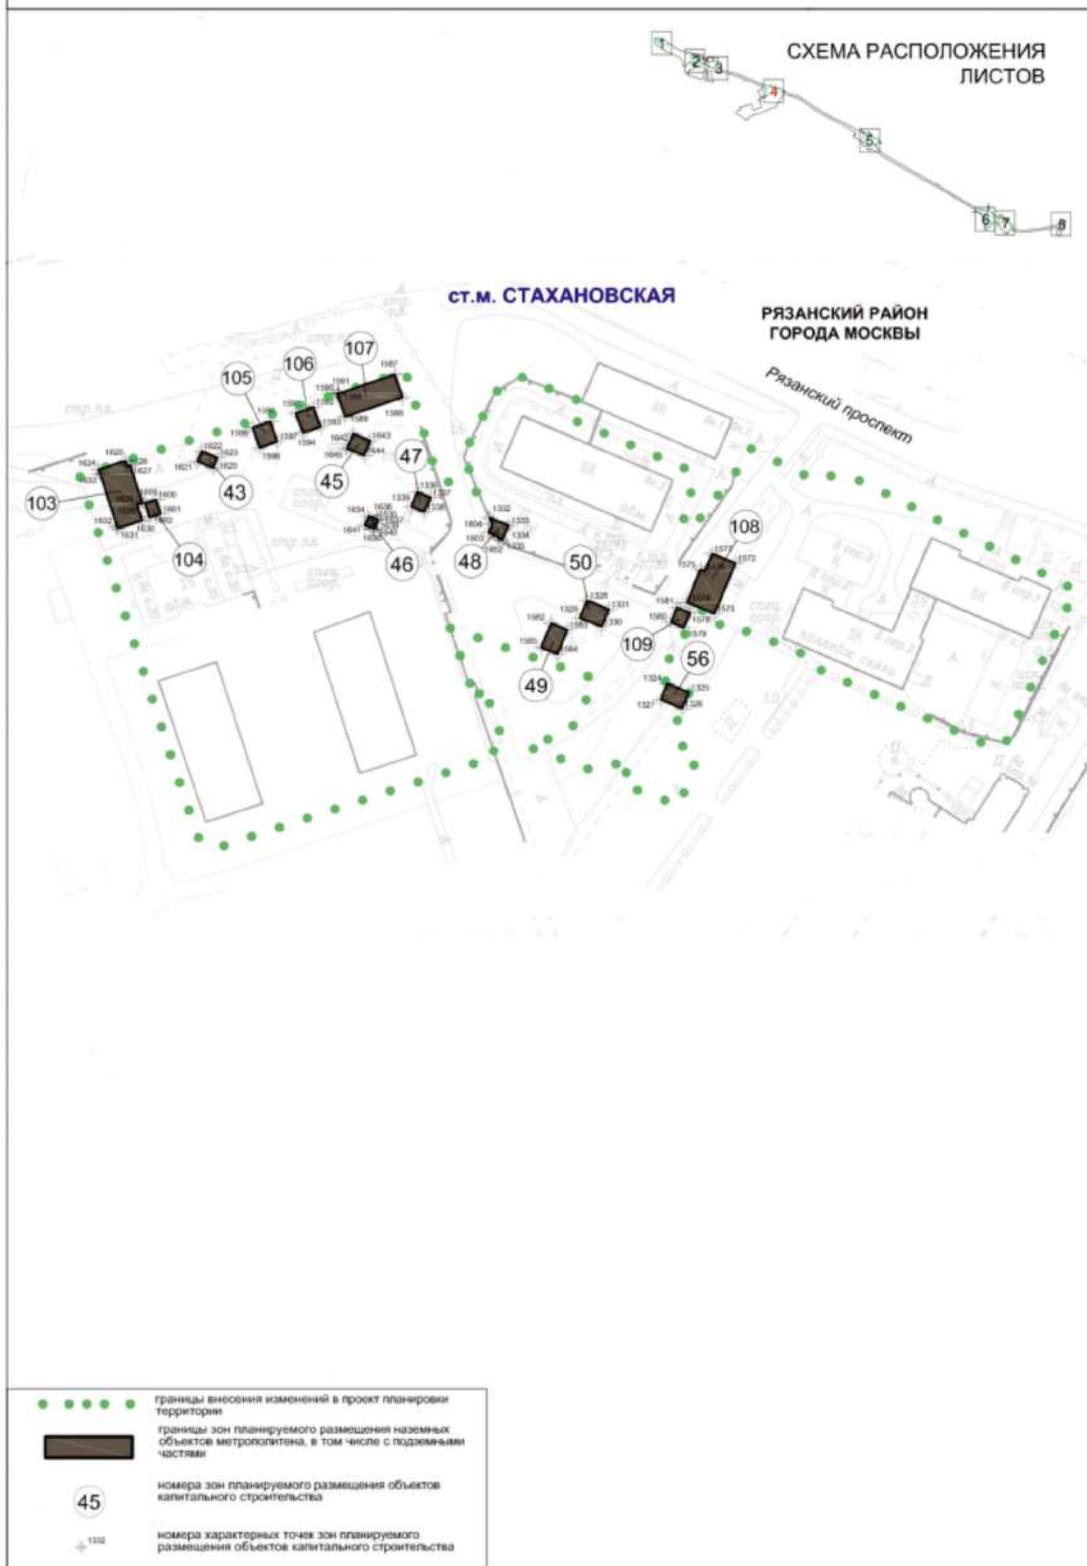Лист 4 из 8
М 1:2000





район Выхино-Жулебино города Москвы

Лист 6 из 8
М 1:2000

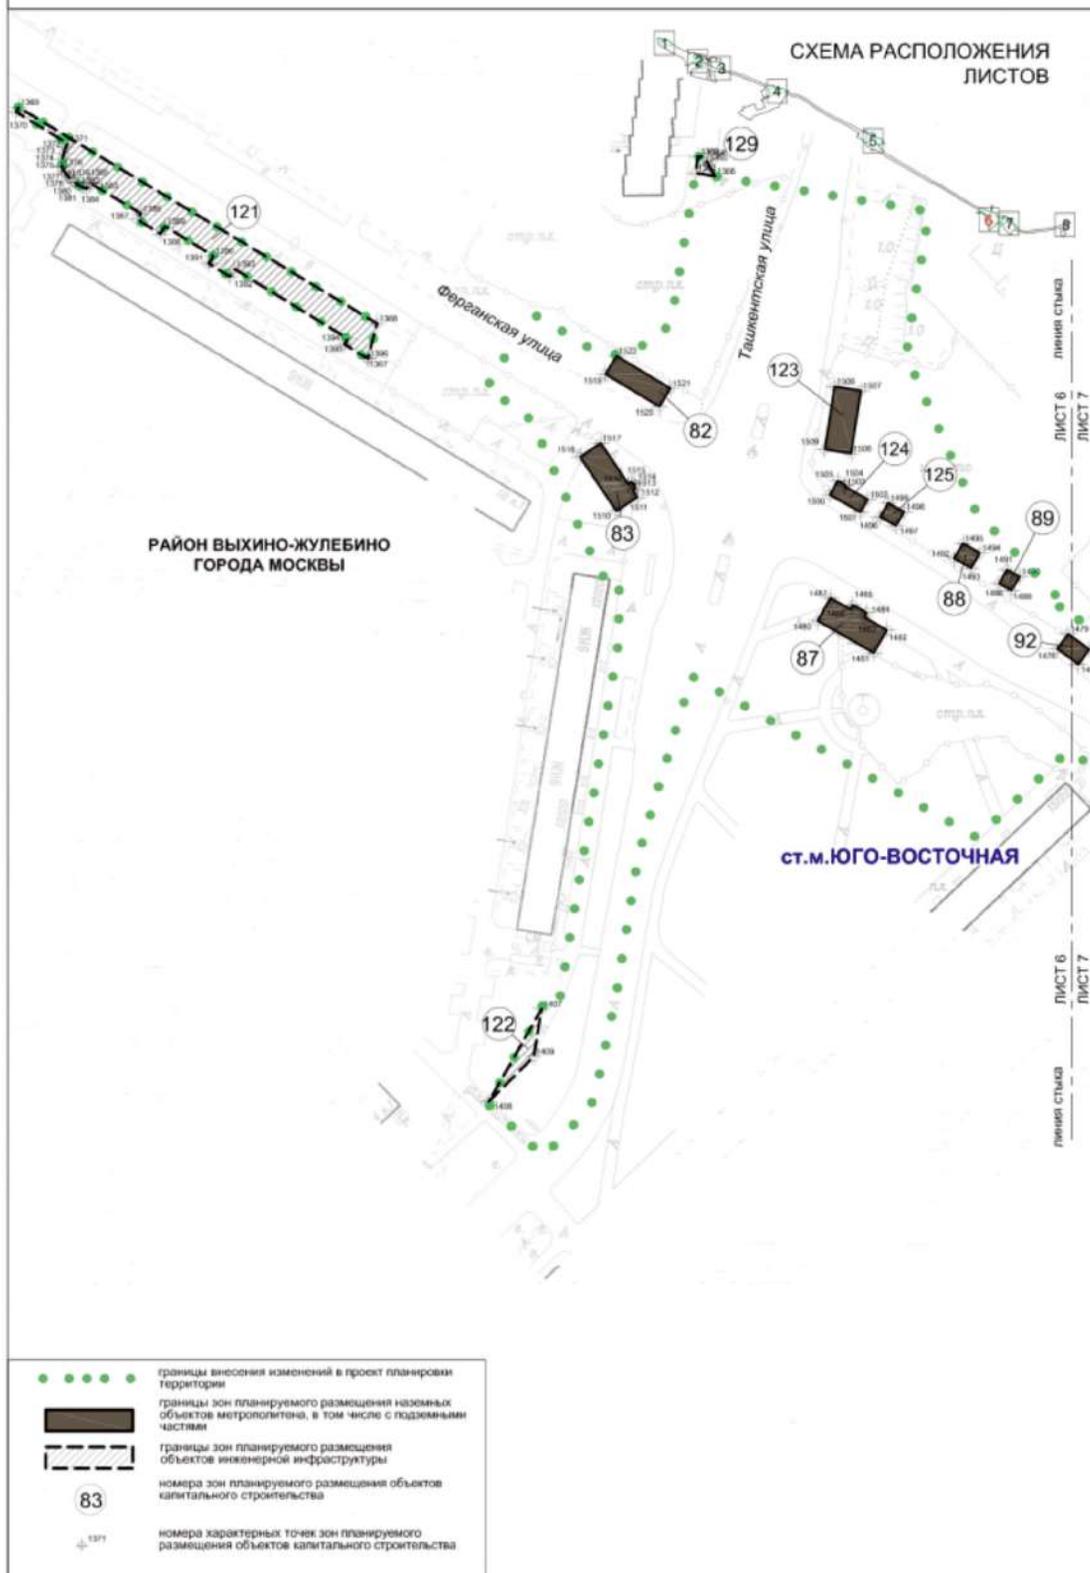



район Выхино-Жулебино города Москвы

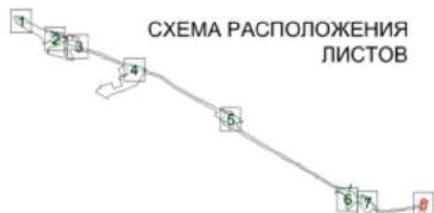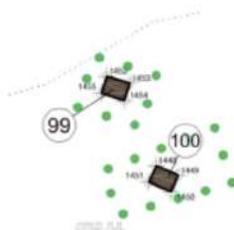Лист 8 из 8
М 1:2000РАЙОН ВЫХИНО-ЖУЛЕБИНО
ГОРОДА МОСКВЫ

- ● ● ● ● границы внесения изменений в проект планировки территории
- границы зон планируемого размещения наземных объектов метрополитена, в том числе с подземными частями
- 99 номера зон планируемого размещения объектов капитального строительства
- + 1448 номера характерных точек зон планируемого размещения объектов капитального строительства

Сообщение о планируемом изъятии для государственных нужд объектов недвижимого имущества в целях комплексного развития территории нежилой застройки города Москвы № 61, расположенной в производственной зоне № 36 «Красный строитель»

Цель изъятия для государственных нужд объектов недвижимого имущества – освобождение территории в целях комплексного развития территории нежилой застройки города Москвы № 61, расположенной в производственной зоне № 36 «Красный строитель» (далее – КРТ).

Решение о КРТ утверждено постановлением Правительства Москвы от 29.09.2022 № 2117-ПП «О комплексном развитии территории нежилой застройки города Москвы № 61, расположенной в производственной зоне № 36 «Красный строитель».

Изъятие и предоставление возмещения за изымаемые объекты недвижимого имущества будет происходить в рамках действующего законодательства в соответствии со статьей 56.12 Земельного кодекса Российской Федерации, статьями 279 и 281 Гражданского кодекса Российской Федерации, постановлением Правительства Москвы от 23.12.2015 № 941-ПП «Об утверждении порядков взаимодействия органов исполнительной власти города Москвы, а также организаций при осуществлении мероприятий, направленных на обеспечение освобождения территорий города Москвы, и признании утратившими силу правовых актов города Москвы».


Графическое описание местоположения границ КРТ, а также Перечень земельных участков и расположенных на них объектов капитального строительства в границах КРТ, в том числе перечень объектов капитального строительства, подлежащих сносу или реконструкции, прилагаются.

Заинтересованные лица могут получить информацию о предполагаемом изъятии земельных участков и (или) иных объектов недвижимого имущества для государственных нужд по телефону:

8 (495) 957-75-00 доб. 55-218, 21-984.

Правообладатели подлежащих изъятию объектов недвижимого имущества, права которых не зарегистрированы, могут подать заявления об учете прав на объекты недвижимого имущества с приложением копий документов, подтверждающих права на указанные объекты недвижимого имущества. Такие заявления могут быть направлены заказным письмом с уведомлением о вручении в Департамент городского имущества города Москвы на имя заместителя руководителя Прусаковой Наталии Васильевны по адресу: 125993, г. Москва, 1-й Красногвардейский проезд, д. 21, стр. 1.

Графическое описание
местоположения границ комплексного развития территории нежилкой застройки города Москвы № 61,
расположенной в производственной зоне № 36 «Красный строитель»

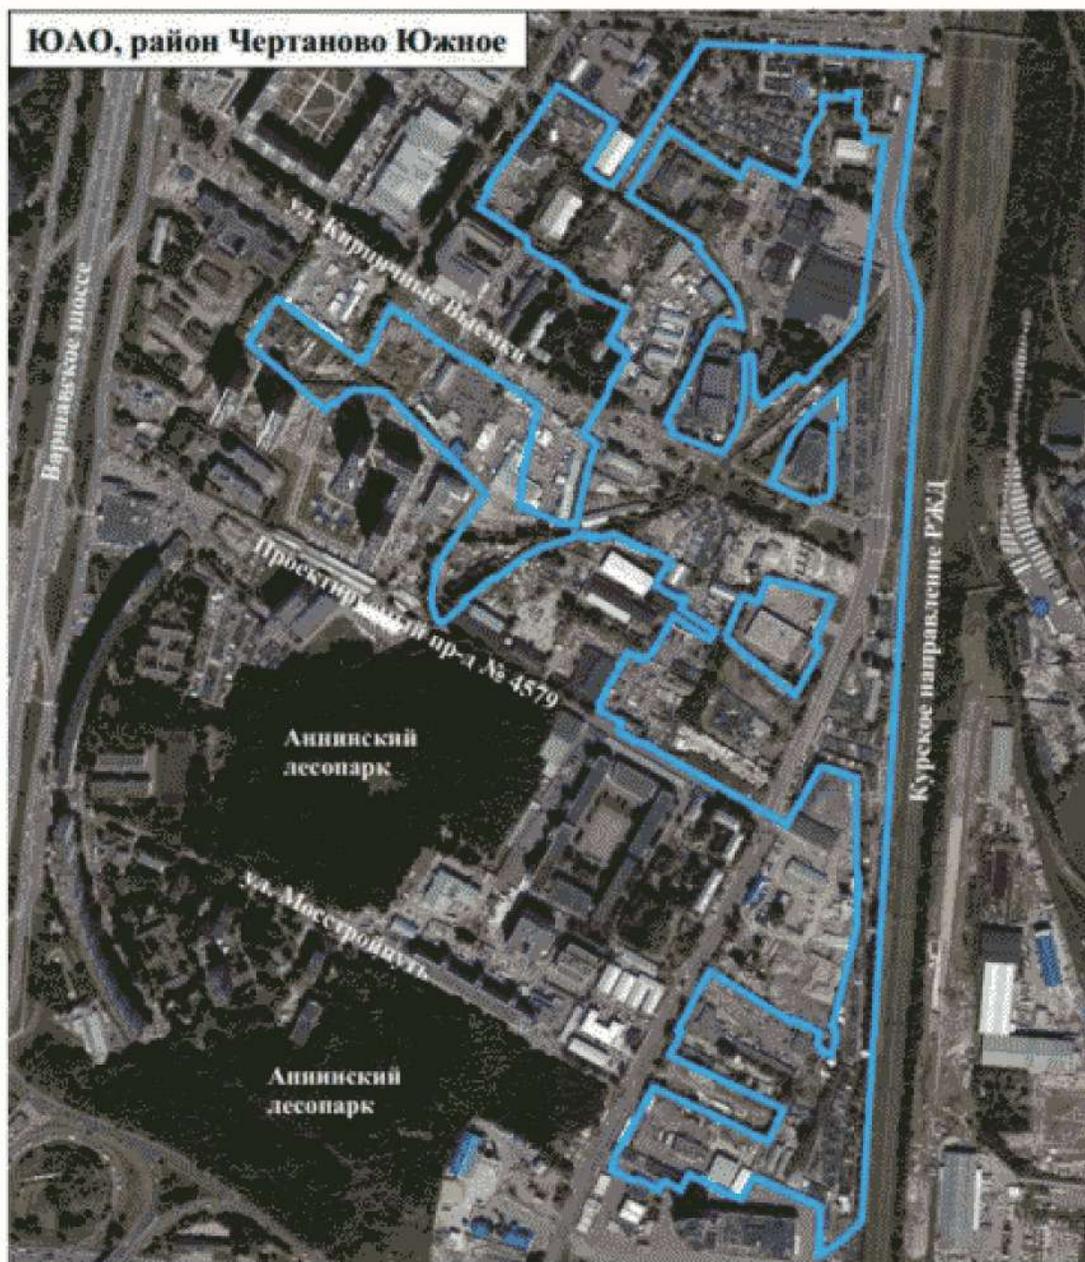

Условные обозначения:



Граница территории, подлежащей комплексному развитию территории нежилкой застройки города Москвы (общей площадью 34,55 га)

Перечень земельных участков и расположенных на них объектов капитального строительства в границах комплексного развития территории нежилкой застройкой города Москвы № 61, расположенной в производственной зоне № 36 «Красный строитель», в том числе перечень объектов капитального строительства, подлежащих сносу или реконструкции

№ п/п	Кадастровый номер земельного участка	Адрес (местоположение) земельного участка (ЗУ)	Площадь земельного участка, кв. м	Кадастровый номер объекта капитального строительства, расположенного на земельном участке	Адрес объекта капитального строительства	Площадь объекта капитального строительства, кв. м	Сведения о сносе/реконструкции объектов капитального строительства
1	2	3	4	5	6	7	8
1	77:05:0008005:27	г. Москва, ул. Газопровод, вл. 6Г	2500	Объекты капитального строительства отсутствуют			
2	77:05:0008005:25	г. Москва, ул. Газопровод, вл. 4А	5433	77:05:0008005:1144	г. Москва, ул. Газопровод, д. 4а	265,7	снос/реконструкция
				77:05:0008005:1146	г. Москва, ул. Газопровод, д. 4а, стр. 2	646,2	снос/реконструкция
				77:05:0008005:1147	г. Москва, ул. Газопровод, д. 4а, стр. 3	189,1	снос/реконструкция
				77:05:0008005:1148	г. Москва, ул. Газопровод, д. 4а, стр. 4	362,2	снос/реконструкция
				77:05:0008005:1149	г. Москва, ул. Газопровод, д. 4а, стр. 5	178,1	снос/реконструкция
				77:05:0008005:1150	г. Москва, ул. Газопровод, д. 4а, стр. 6	205,9	снос/реконструкция
3	77:05:0008005:26	г. Москва, ул. Газопровод, вл. 6, Б	1452	77:05:0008005:8316	г. Москва, ул. Газопровод, д. 6, корп. 2	602,4	снос/реконструкция
4	77:05:0008005:12	г. Москва, ул. Газопровод, вл. 4В	7797	77:05:0008005:1011	г. Москва, ул. Газопровод, д. 4Г	130,7	снос/реконструкция
				77:05:0008005:8315	г. Москва, ул. Газопровод, вл. 4В	-	снос/реконструкция
				77:05:0008005:1012	г. Москва, ул. Газопровод, д. 4Г, стр. 2	572,8	снос/реконструкция
				77:05:0008005:1013	г. Москва, ул. Газопровод, д. 4Г, стр. 3	40,5	снос/реконструкция
				77:05:0008005:1014	г. Москва, ул. Газопровод, д. 4Г, стр. 4	215,0	снос/реконструкция
				77:05:0008005:10461	г. Москва, ул. Газопровод, д. 4Г, стр. 5	279,1	снос/реконструкция
				77:05:0008005:1016	г. Москва, ул. Газопровод, д. 4Г, стр. 6	40,5	снос/реконструкция

№ п/п	Кадастровый номер земельного участка	Адрес (местоположение) земельного участка (ЗУ)	Площадь земельного участка, кв. м	Кадастровый номер объекта капитального строительства, расположенного на земельном участке	Адрес объекта капитального строительства	Площадь объекта капитального строительства, кв. м	Сведения о сносе/реконструкции объектов капитального строительства
1	2	3	4	5	6	7	8
7	77:05:0008006:81	г. Москва, ул. Кирпичные Выемки, вл. 5А	14383	Объекты капитального строительства отсутствуют			
8	77:05:0008006:94	г. Москва, ул. Кирпичные Выемки, вл. 5	10000	Объекты капитального строительства отсутствуют			
9	77:05:0008006:105	г. Москва, ул. Дорожная, вл. 54 Б, стр. 1, 2, 3, 4, 5, 6	5800	77:05:0008006:1099	г. Москва, ул. Дорожная, д. 546	12,6	снос/реконструкция
				77:05:0008006:1100	г. Москва, ул. Дорожная, д. 546, стр. 2	60,5	снос/реконструкция
				77:05:0008006:1101	г. Москва, ул. Дорожная, д. 546, стр. 3	76,1	снос/реконструкция
				77:05:0008006:1102	г. Москва, ул. Дорожная, д. 546, стр. 4	677,5	снос/реконструкция
				77:05:0008006:1103	г. Москва, ул. Дорожная, д. 546, стр. 5	32,5	снос/реконструкция
				77:05:0008006:1104	г. Москва, ул. Дорожная, д. 546, стр. 6	81,2	снос/реконструкция
10	77:05:0008005:10	г. Москва, ул. Кирпичные Выемки	2200	Объекты капитального строительства отсутствуют			
11	77:05:0008006:3	г. Москва, ул. Кирпичные Выемки, вл. 12	7222	77:05:0008006:1007	г. Москва, ул. Кирпичные Выемки, д. 12, стр. 5	335,4	снос/реконструкция
				77:05:0008006:1049	г. Москва, ул. Кирпичные Выемки, д. 12	674,7	снос/реконструкция
				77:05:0008006:1050	г. Москва, ул. Кирпичные Выемки, д. 12, стр. 2	119,2	снос/реконструкция
				77:05:0008006:1051	г. Москва, ул. Кирпичные Выемки, д. 12, стр. 3	426,5	снос/реконструкция
				77:05:0008006:1052	г. Москва, ул. Кирпичные Выемки, д. 12, стр. 4	258,1	снос/реконструкция

№ п/п	Кадастровый номер земельного участка	Адрес (местоположение) земельного участка (ЗУ)	Площадь земельного участка, кв. м	Кадастровый номер объекта капитального строительства, расположенного на земельном участке	Адрес объекта капитального строительства	Площадь объекта капитального строительства, кв. м	Сведения о сносе/реконструкции объектов капитального строительства
1	2	3	4	5	6	7	8
				77:05:0008006:1053	г. Москва, ул. Кирпичные Выемки, д. 12, стр. 6	37,5	снос/реконструкция
				77:05:0008006:1054	г. Москва, ул. Кирпичные Выемки, д. 12, стр. 7	18,2	снос/реконструкция
12	77:05:0008006:97	пересечение ул. Дорожная и ул. Кирпичные Выемки	7300	Объекты капитального строительства отсутствуют			
13	77:05:0008006:4	г. Москва, ул. Кирпичные Выемки, вл. 12А, вл. 12А, стр. 2, 3	8125	77:05:0008006:1055	г. Москва, ул. Кирпичные Выемки, вл. 12А	172,8	снос/реконструкция
				77:05:0008006:1196	ул. Кирпичные Выемки, вл. 12А, стр. 2	257,8	снос/реконструкция
				77:05:0008006:4468	г. Москва, ул. Кирпичные Выемки, влад. 12А, стр. 3	404,0	снос/реконструкция
14	77:05:0008006:52	г. Москва, ул. Дорожная, вл. 19	4941	Объекты капитального строительства отсутствуют			
15	77:05:0008006:104	г. Москва, ул. Дорожная, вл. 52-54	19341	77:05:0008006:1122	г. Москва, ул. Дорожная, д. 54, корп. 5	565,5	снос/реконструкция
				77:05:0008006:4607	г. Москва, ул. Дорожная, д. 54, корп. 4, стр. 11	675,9	снос/реконструкция
				77:05:0008006:4608	г. Москва, ул. Дорожная, д. 54, корп. 5, стр. 3	606,9	снос/реконструкция
16	77:05:0008006:85	г. Москва, ул. Дорожная, вл. 54, корп. 4	902	77:05:0008006:1131	г. Москва, ул. Дорожная, д. 54, корп. 4, стр. 21	15,7	снос/реконструкция
				77:05:0008006:1135	г. Москва, ул. Дорожная, д. 54, корп. 4, стр. 27	16,9	снос/реконструкция
				77:05:0008006:1190	г. Москва, ул. Дорожная, д. 54, корп. 4, стр. 25	408,6	снос/реконструкция

№ п/п	Кадастровый номер земельного участка	Адрес (местоположение) земельного участка (ЗУ)	Площадь земельного участка, кв. м	Кадастровый номер объекта капитального строительства, расположенного на земельном участке	Адрес объекта капитального строительства	Площадь объекта капитального строительства, кв. м	Сведения о сносе/реконструкции объектов капитального строительства
1	2	3	4	5	6	7	8
17	77:05:0009002:1	г. Москва, ул. Дорожная, вл. 52	11268	77:05:0008006:1105	г. Москва, ул. Дорожная, д. 52	321,8	снос/реконструкция
				77:05:0008006:1106	г. Москва, ул. Дорожная, д. 52, стр. 2	618,0	снос/реконструкция
				77:05:0008006:1107	г. Москва, ул. Дорожная, д. 52, стр. 3	152,7	снос/реконструкция
18	77:05:0008006:22	г. Москва, ул. Дорожная, вл. 21А	17433	77:05:0008006:1146	г. Москва, ул. Дорожная, вл. 21А, стр. 2	55,0	снос/реконструкция
				77:05:0008006:1147	г. Москва, ул. Дорожная, вл. 21А, стр. 3	15,7	снос/реконструкция
				77:05:0008006:1148	г. Москва, ул. Дорожная, вл. 21А, стр. 4	365,6	снос/реконструкция
				77:05:0008006:1149	г. Москва, ул. Дорожная, вл. 21А, стр. 5	549,2	снос/реконструкция
				77:05:0008006:1145	г. Москва, ул. Дорожная, вл. 21А	1192,4	снос/реконструкция
				77:05:0008006:1150	г. Москва, ул. Дорожная, вл. 21А, стр. 6	1587,6	снос/реконструкция
19	77:05:0008006:9	г. Москва, ул. Дорожная, вл. 23	5150	77:05:0008006:1155	г. Москва, ул. Дорожная, д. 23	550,4	снос/реконструкция
				77:05:0008006:1156	г. Москва, ул. Дорожная, д. 23, стр. 2	35,0	снос/реконструкция
20	77:05:0008006:74	г. Москва, ул. Дорожная, вл. 27А	6416	77:05:0008006:4747	г. Москва, ул. Дорожная, д. 27а, стр. 2	75,6	снос/реконструкция
				77:05:0008006:4748	г. Москва, ул. Дорожная, д. 27а, стр. 4	422,9	снос/реконструкция

№ п/п	Кадастровый номер земельного участка	Адрес (местоположение) земельного участка (ЗУ)	Площадь земельного участка, кв. м	Кадастровый номер объекта капитального строительства, расположенного на земельном участке	Адрес объекта капитального строительства	Площадь объекта капитального строительства, кв. м	Сведения о сносе/реконструкции объектов капитального строительства
1	2	3	4	5	6	7	8
21	77:05:0008006:28	г. Москва, ул. Дорожная, вл. 25	7265	77:05:0008006:1151	г. Москва, ул. Дорожная, д. 27б	392,1	снос/реконструкция
				77:05:0008006:4479	г. Москва, ул. Дорожная, д. 27а, стр. 3	394,5	снос/реконструкция
				77:05:0008006:4477	г. Москва, ул. Дорожная, д. 27а, стр. 5	1180,7	снос/реконструкция
				77:05:0008006:4478	г. Москва, ул. Дорожная, д. 27а, стр. 6	404,8	снос/реконструкция
				77:05:0008006:4480	г. Москва, ул. Дорожная, д. 27а, стр. 7	187,9	снос/реконструкция
22	77:05:0008005:111	г. Москва, ул. Газопровод, вл. 15	18	Объекты капитального строительства отсутствуют			
23	77:05:0008005:112	г. Москва, ул. Газопровод, вл. 15	18	Объекты капитального строительства отсутствуют			
24	77:05:0008005:128	г. Москва, ул. Газопровод, вл. 15	15	Объекты капитального строительства отсутствуют			
25	77:05:0008005:129	г. Москва, ул. Газопровод, вл. 15	15	Объекты капитального строительства отсутствуют			
26	77:05:0008006:90 (часть земельного участка)	г. Москва, ул. Кирпичные Выемки, ЗУ 05/77/00599 в составе уч. 6073 перечня ЗУ существующей УДС от границы с ЗУ 05/77/00092 (Варшавское шоссе) до границы с ЗУ 05/77/00143 (Дорожная ул.)	7945	Объекты капитального строительства отсутствуют			

№ п/п	Кадастровый номер земельного участка	Адрес (местоположение) земельного участка (ЗУ)	Площадь земельного участка, кв. м	Кадастровый номер объекта капитального строительства, расположенного на земельном участке	Адрес объекта капитального строительства	Площадь объекта капитального строительства, кв. м	Сведения о сносе/реконструкции объектов капитального строительства
1	2	3	4	5	6	7	8
27	77:05:0008005:101 (часть земельного участка)	г. Москва, ул. Кирпичные Выемки, ЗУ 05/77/00598 в составе уч. 6073 перечня ЗУ существующей УДС, от границы с ЗУ 05/77/00088 (Варшавское шоссе) до границы с ЗУ 05/77/00142 (Дорожная ул.)	4295	Объекты капитального строительства отсутствуют			
28	77:05:0008006:89 (часть земельного участка)	г. Москва, ул. Дорожная, ЗУ 05/77/00143 в составе уч. 6078 перечня ЗУ существующей УДС от границы с ЗУ 05/77/00142 (Дорожная ул.), совпадающей с кад. границей (с кв. 77:05:08005), проходящей по оси Кирпичные Выемки ул. до границы с ЗУ 05/77/00652 (МКАД (Юг)	10487	Объекты капитального строительства отсутствуют			
39	Земельный участок не сформирован	-	129826	77:05:0007003:2831	г. Москва, ул. Дорожная, д. 54, корп. 4, стр. 12	83,6	снос/реконструкция
30	77:05:0008005:15	г. Москва, ул. Газопровод, вл. 6В	2038	77:05:0008005:1061	г. Москва, ул. Газопровод, д. 6а	703,4	снос/реконструкция
				77:05:0008005:1085	г. Москва, ул. Газопровод, д. 6а, стр. 2	251,6	снос/реконструкция

№ п/п	Кадастровый номер земельного участка	Адрес (местоположение) земельного участка (ЗУ)	Площадь земельного участка, кв. м	Кадастровый номер объекта капитального строительства, расположенного на земельном участке	Адрес объекта капитального строительства	Площадь объекта капитального строительства, кв. м	Сведения о сносе/реконструкции объектов капитального строительства
1	2	3	4	5	6	7	8
31	77:05:0008005:82	г. Москва, ул. Дорожная, вл. 40	956	77:05:0008005:1068	г. Москва, ул. Дорожная, д. 40	993,9	снос/реконструкция
32	77:05:0008005:100	г. Москва, ул. Дорожная, ЗУ 05/77/00142 в составе уч. 6078 перечня ЗУ существующей УДС от границы с ЗУ 05/77/проект (Проектируемый проезд № 4580) до границы с ЗУ 05/77/00143 (Дорожная ул.), совпадающей с кад. границей (с кв. 77:05:08006), проходящей по оси Кирпичные Выемки ул.	7483	Объекты капитального строительства отсутствуют			
33	77:05:0008005:22	г. Москва, ул. Газопровод, вл. 6, стр. 1	1071	77:05:0008005:10449	г. Москва, ул. Газопровод, д. 6	506,5	снос/реконструкция
34	77:05:0008005:12632	г. Москва, ул. Газопровод, вл. 6	84	Объекты капитального строительства отсутствуют			



ВЕСТНИК МОСКВЫ

Май 2023 года | Спецвыпуск № 17

Учредитель: Департамент средств массовой информации и рекламы города Москвы

Издатель: АО «Редакция газеты «Вечерняя Москва»

Главный редактор: Тарапата Юлия Александровна

Зам. главного редактора: Трухачев Александр Викторович

Ответственный секретарь: Акульшин Павел Александрович

Адрес редакции: 127015, Москва, Бумажный пр-д, 14, стр. 2

Тел. (499) 557-04-24, доб. 450

E-mail: vestnikmoscow@vm.ru

Выпуск осуществлен при финансовой поддержке Департамента средств массовой информации и рекламы города Москвы

Журнал зарегистрирован Федеральной службой по надзору в сфере связи, информационных технологий и массовых коммуникаций.

Свидетельство ПИ № ФС 77-81024 от 30.04.2021. Территория

распространения: Российская Федерация. Цена свободная

Подписной индекс по каталогу

АО «Почта России» (подписной индекс **ПС085**);

в ГК «Урал-Пресс» (подписной индекс **014765**)

Периодичность издания: минимально 6 раз в месяц

Электронная версия журнала на сайте: vestnikmoscow.mos.ru

Подписано в печать: 29.04.2023


Дата выхода в свет: 02.05.2023

Отпечатано: ОАО «Подольская фабрика офсетной печати»,
142100, Московская обл., г. Подольск, Революционный пр-т, 80/42

Тираж 1700 экз.

Заказ №

ISSN 2713-0592

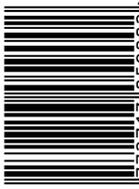

9 772713 059002 >